






- L1 Mesas
 - L2 Mes Office
 - L3 Silla Desp
 - L4 Silla Poliv
 - L5 Ext Asient
 - L6 Ext Mesa
 - L7 Coffe Corner
 - L8 Singulares
 - L9 Estanterías
- ✱ Perchero
 - PO Papelera oficina
 - P Papelera
 - PE Papelera exterior
 - PR Punto reciclaje

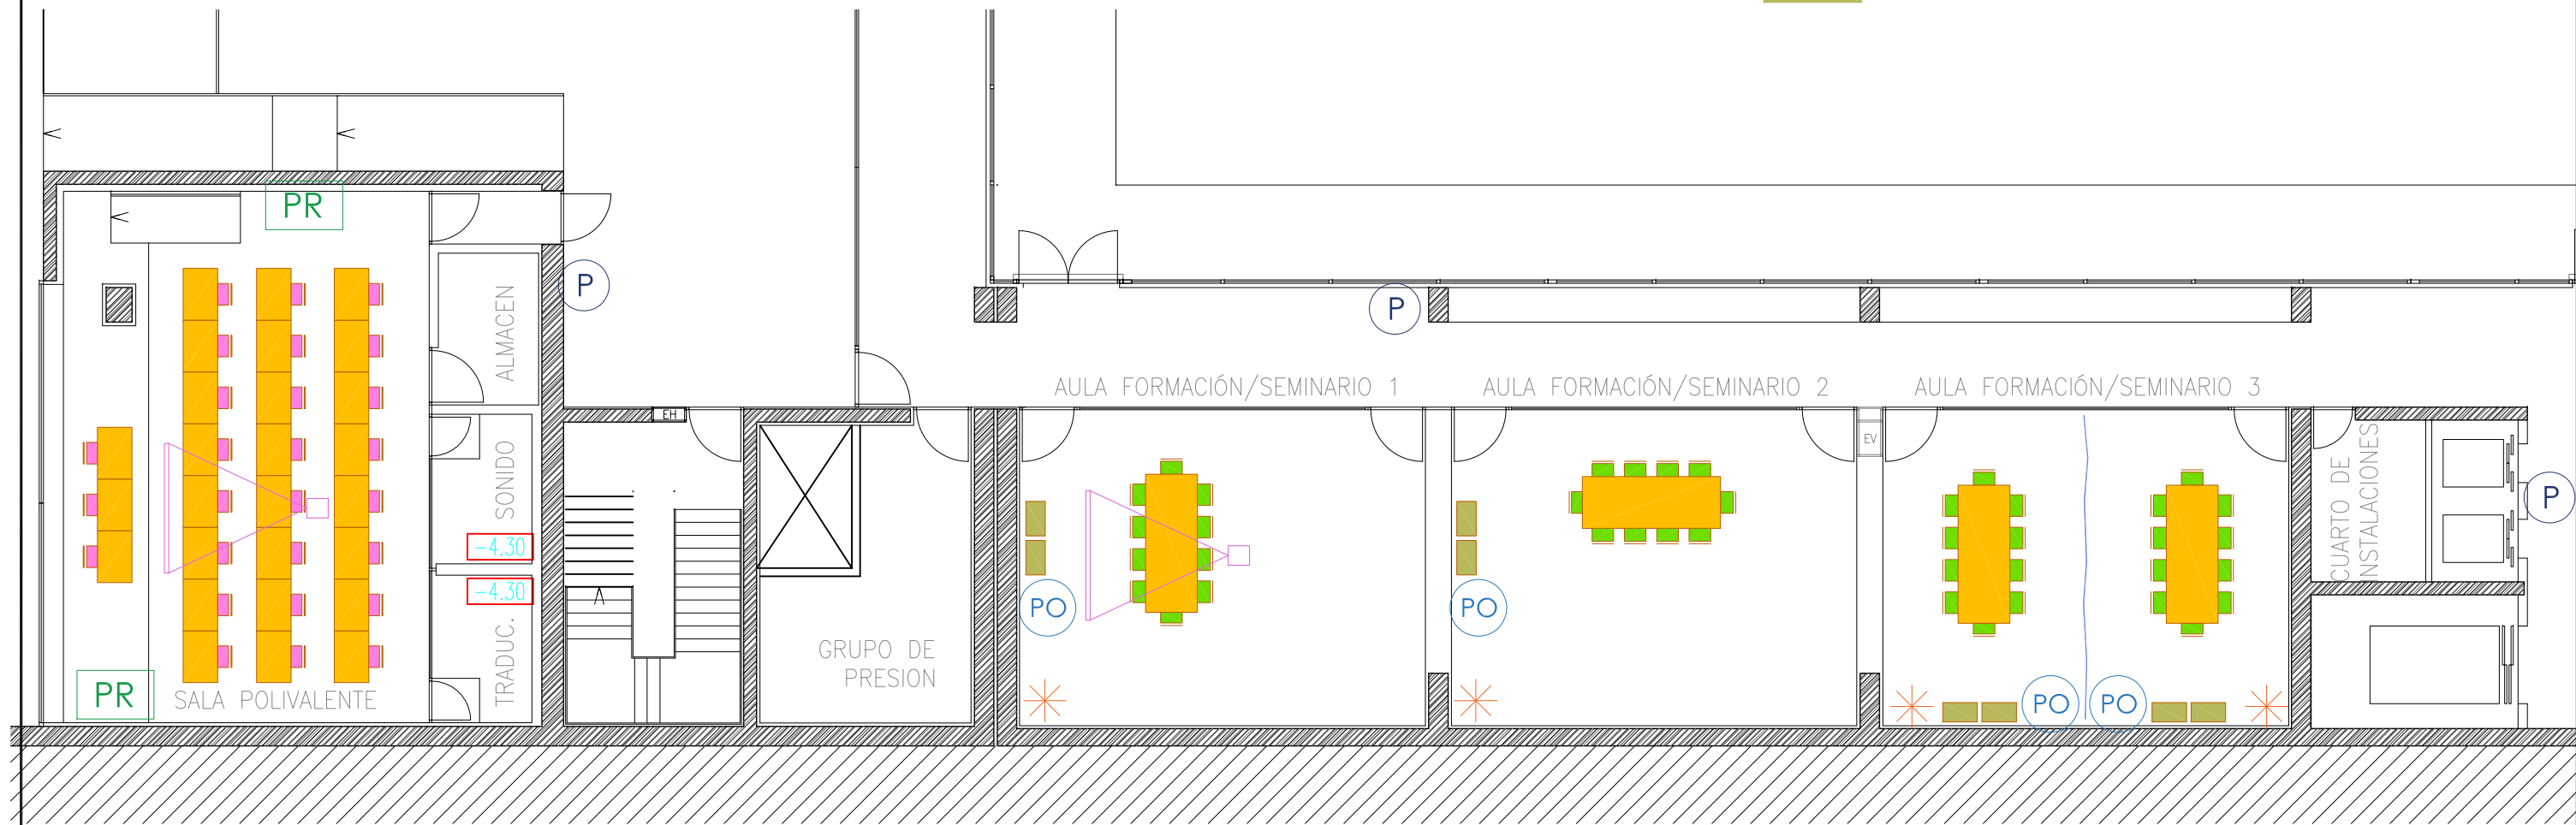


<p>NOMBRE DEL EDIFICIO: CENTRO CREACIÓN DE EMPRESAS</p> <p>NOMBRE DEL PLANO: PLANTA SÓTANO: LOTES MOBILIARIO</p>	<p>FECHA: MARZO 2023</p> <p>ESCALA: 1/150</p>	<p>Nº PLANO: 0210 PS</p>
--	---	-------------------------------------

- L1 Mesas
- L2 Mes Office
- L3 Silla Desp
- L4 Silla Poliv
- L5 Ext Asient
- L6 Ext Mesa
- L7 Coffe Corner
- L8 Singulares
- L9 Estanterías

- ✱ Perchero
- PO Papelera oficina
- P Papelera
- PE Papelera exterior
- PR Punto reciclaje

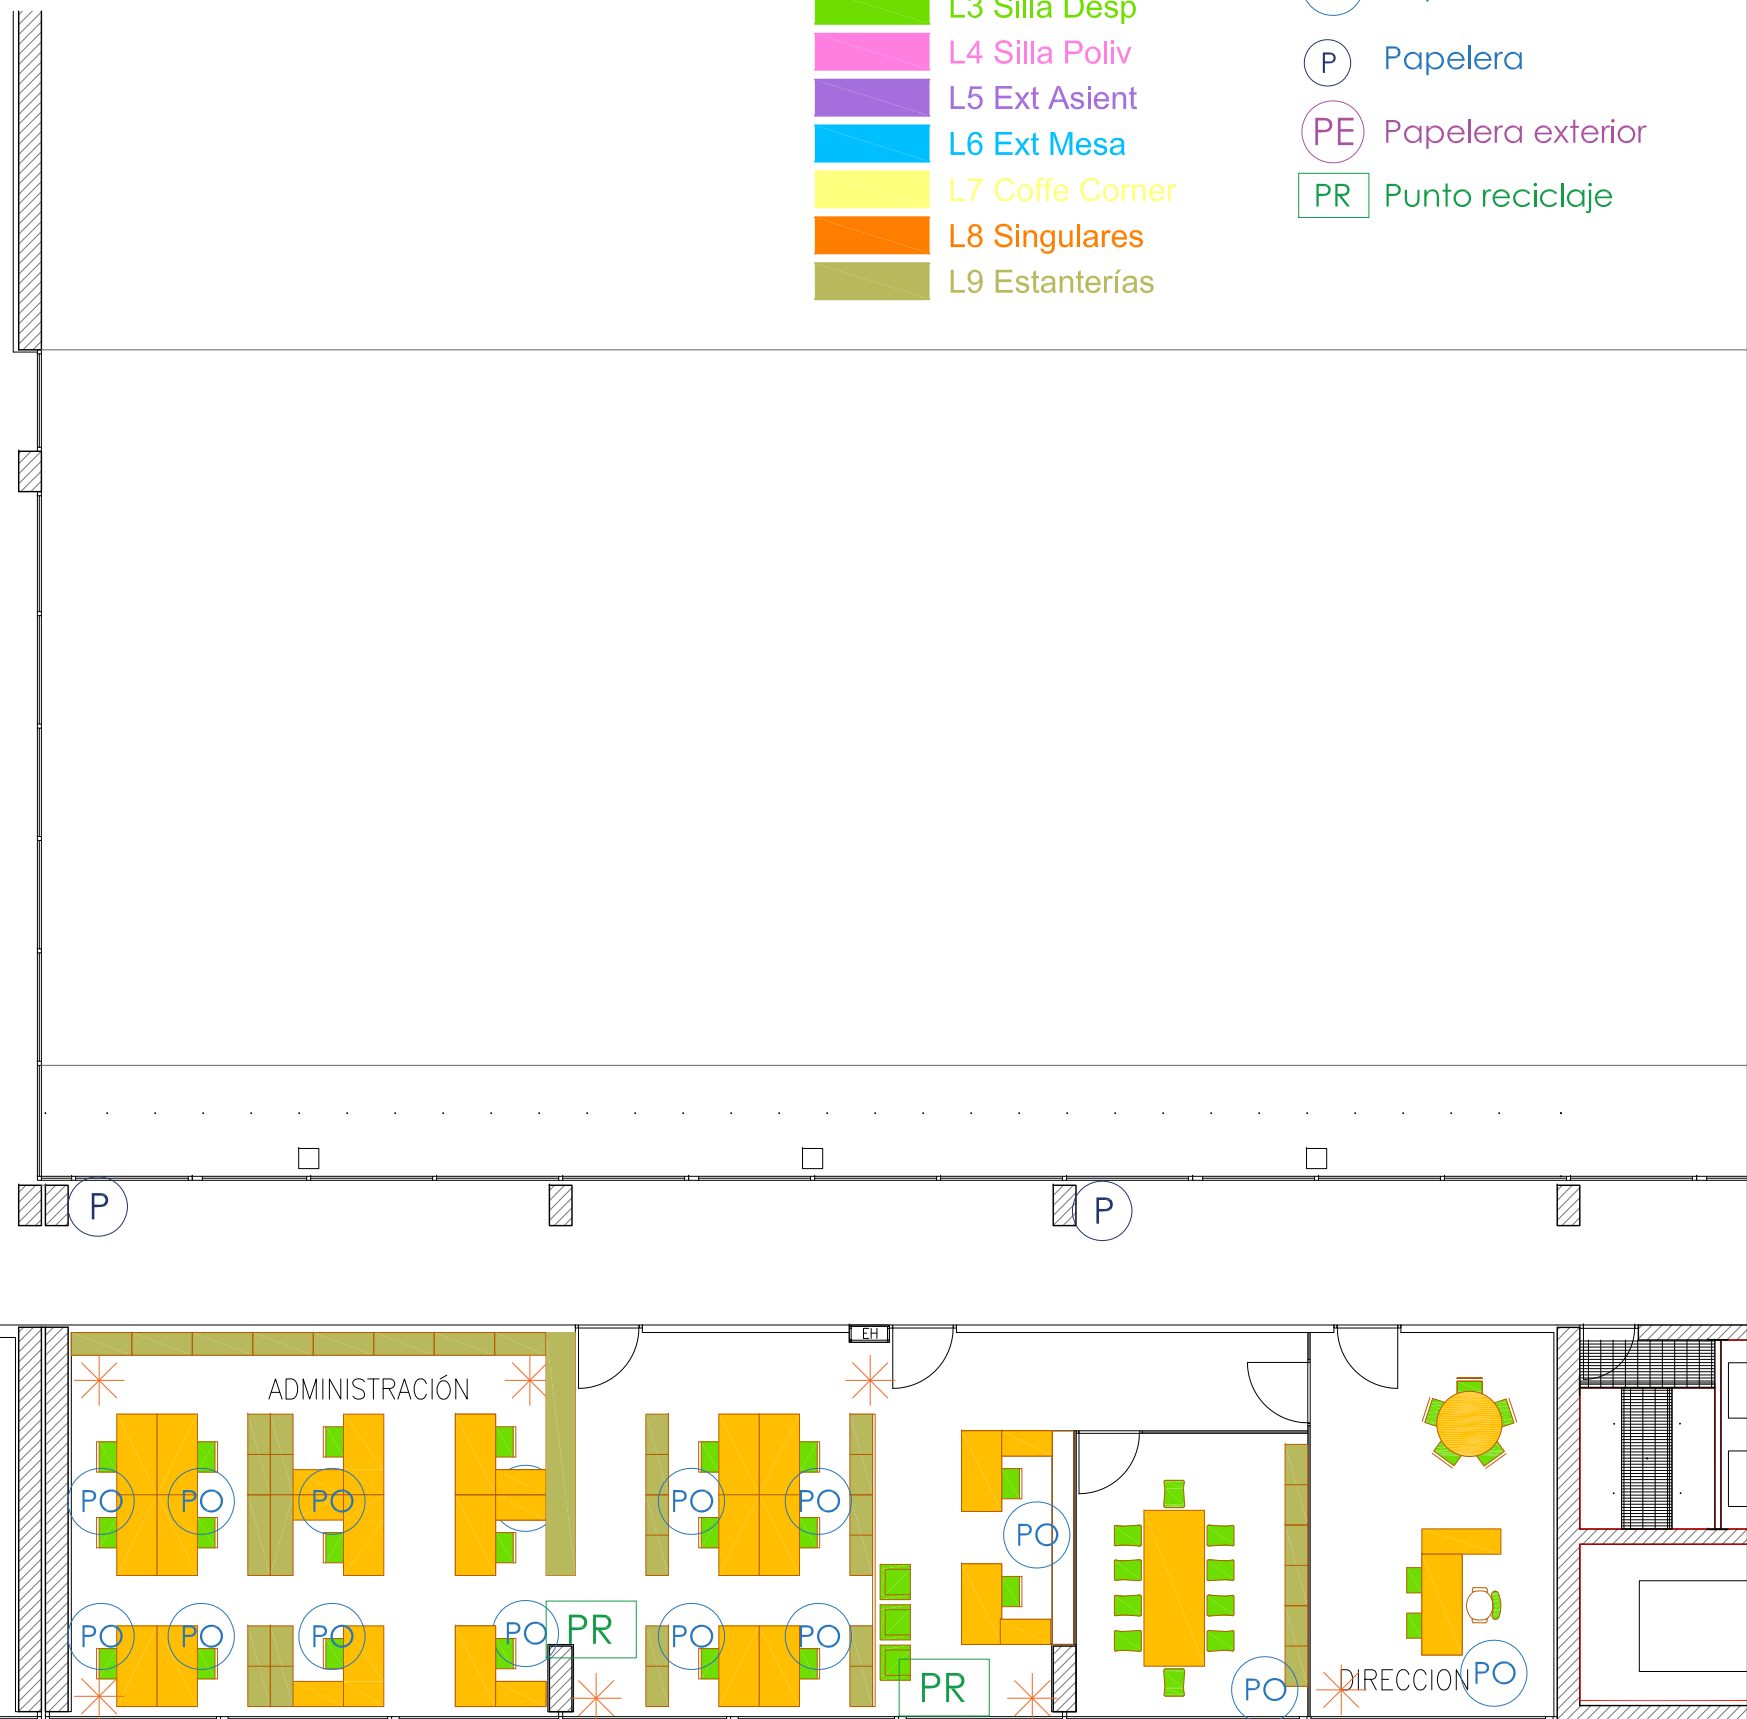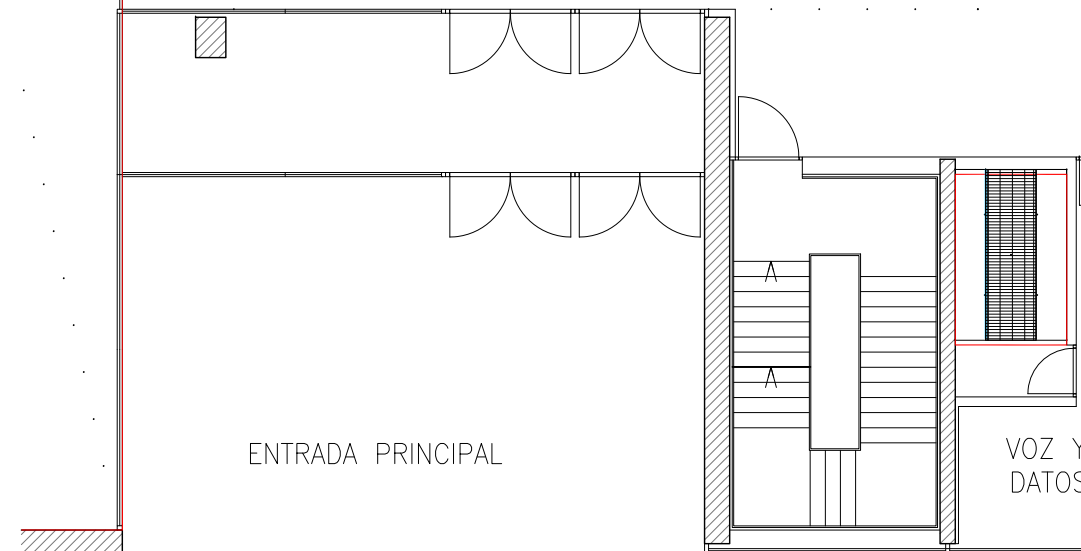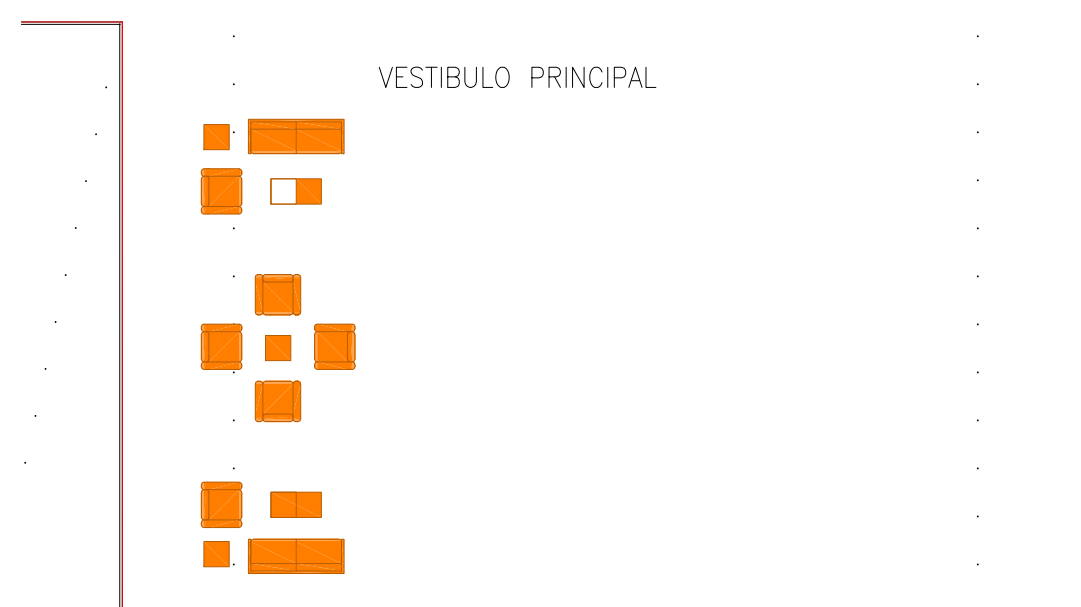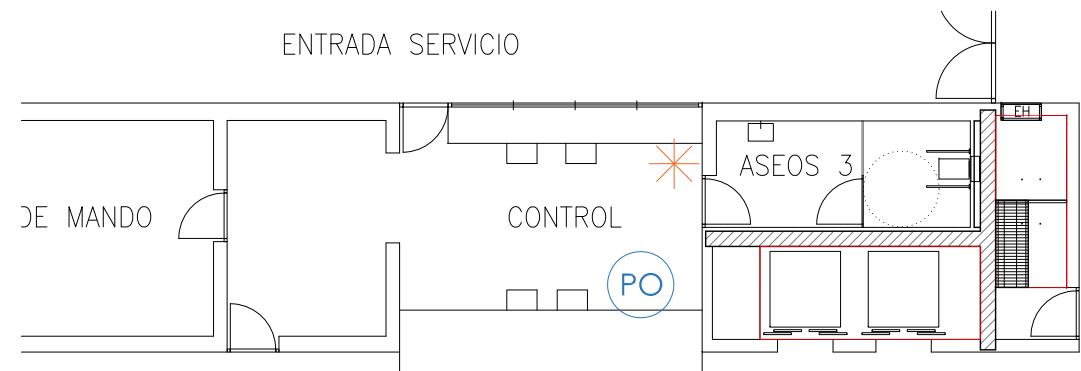

Universitat d'Alacant Universidad de Alicante	OFICINA TÉCNICA	NOMBRE DEL EDIFICIO: CENTRO CREACIÓN DE EMPRESAS	FECHA: MARZO 2023	Nº PLANO: 0210 PB
	NOMBRE DEL PLANO: PLANTA BAJA: LOTES MOBILIARIO		ESCALA: 1/150	

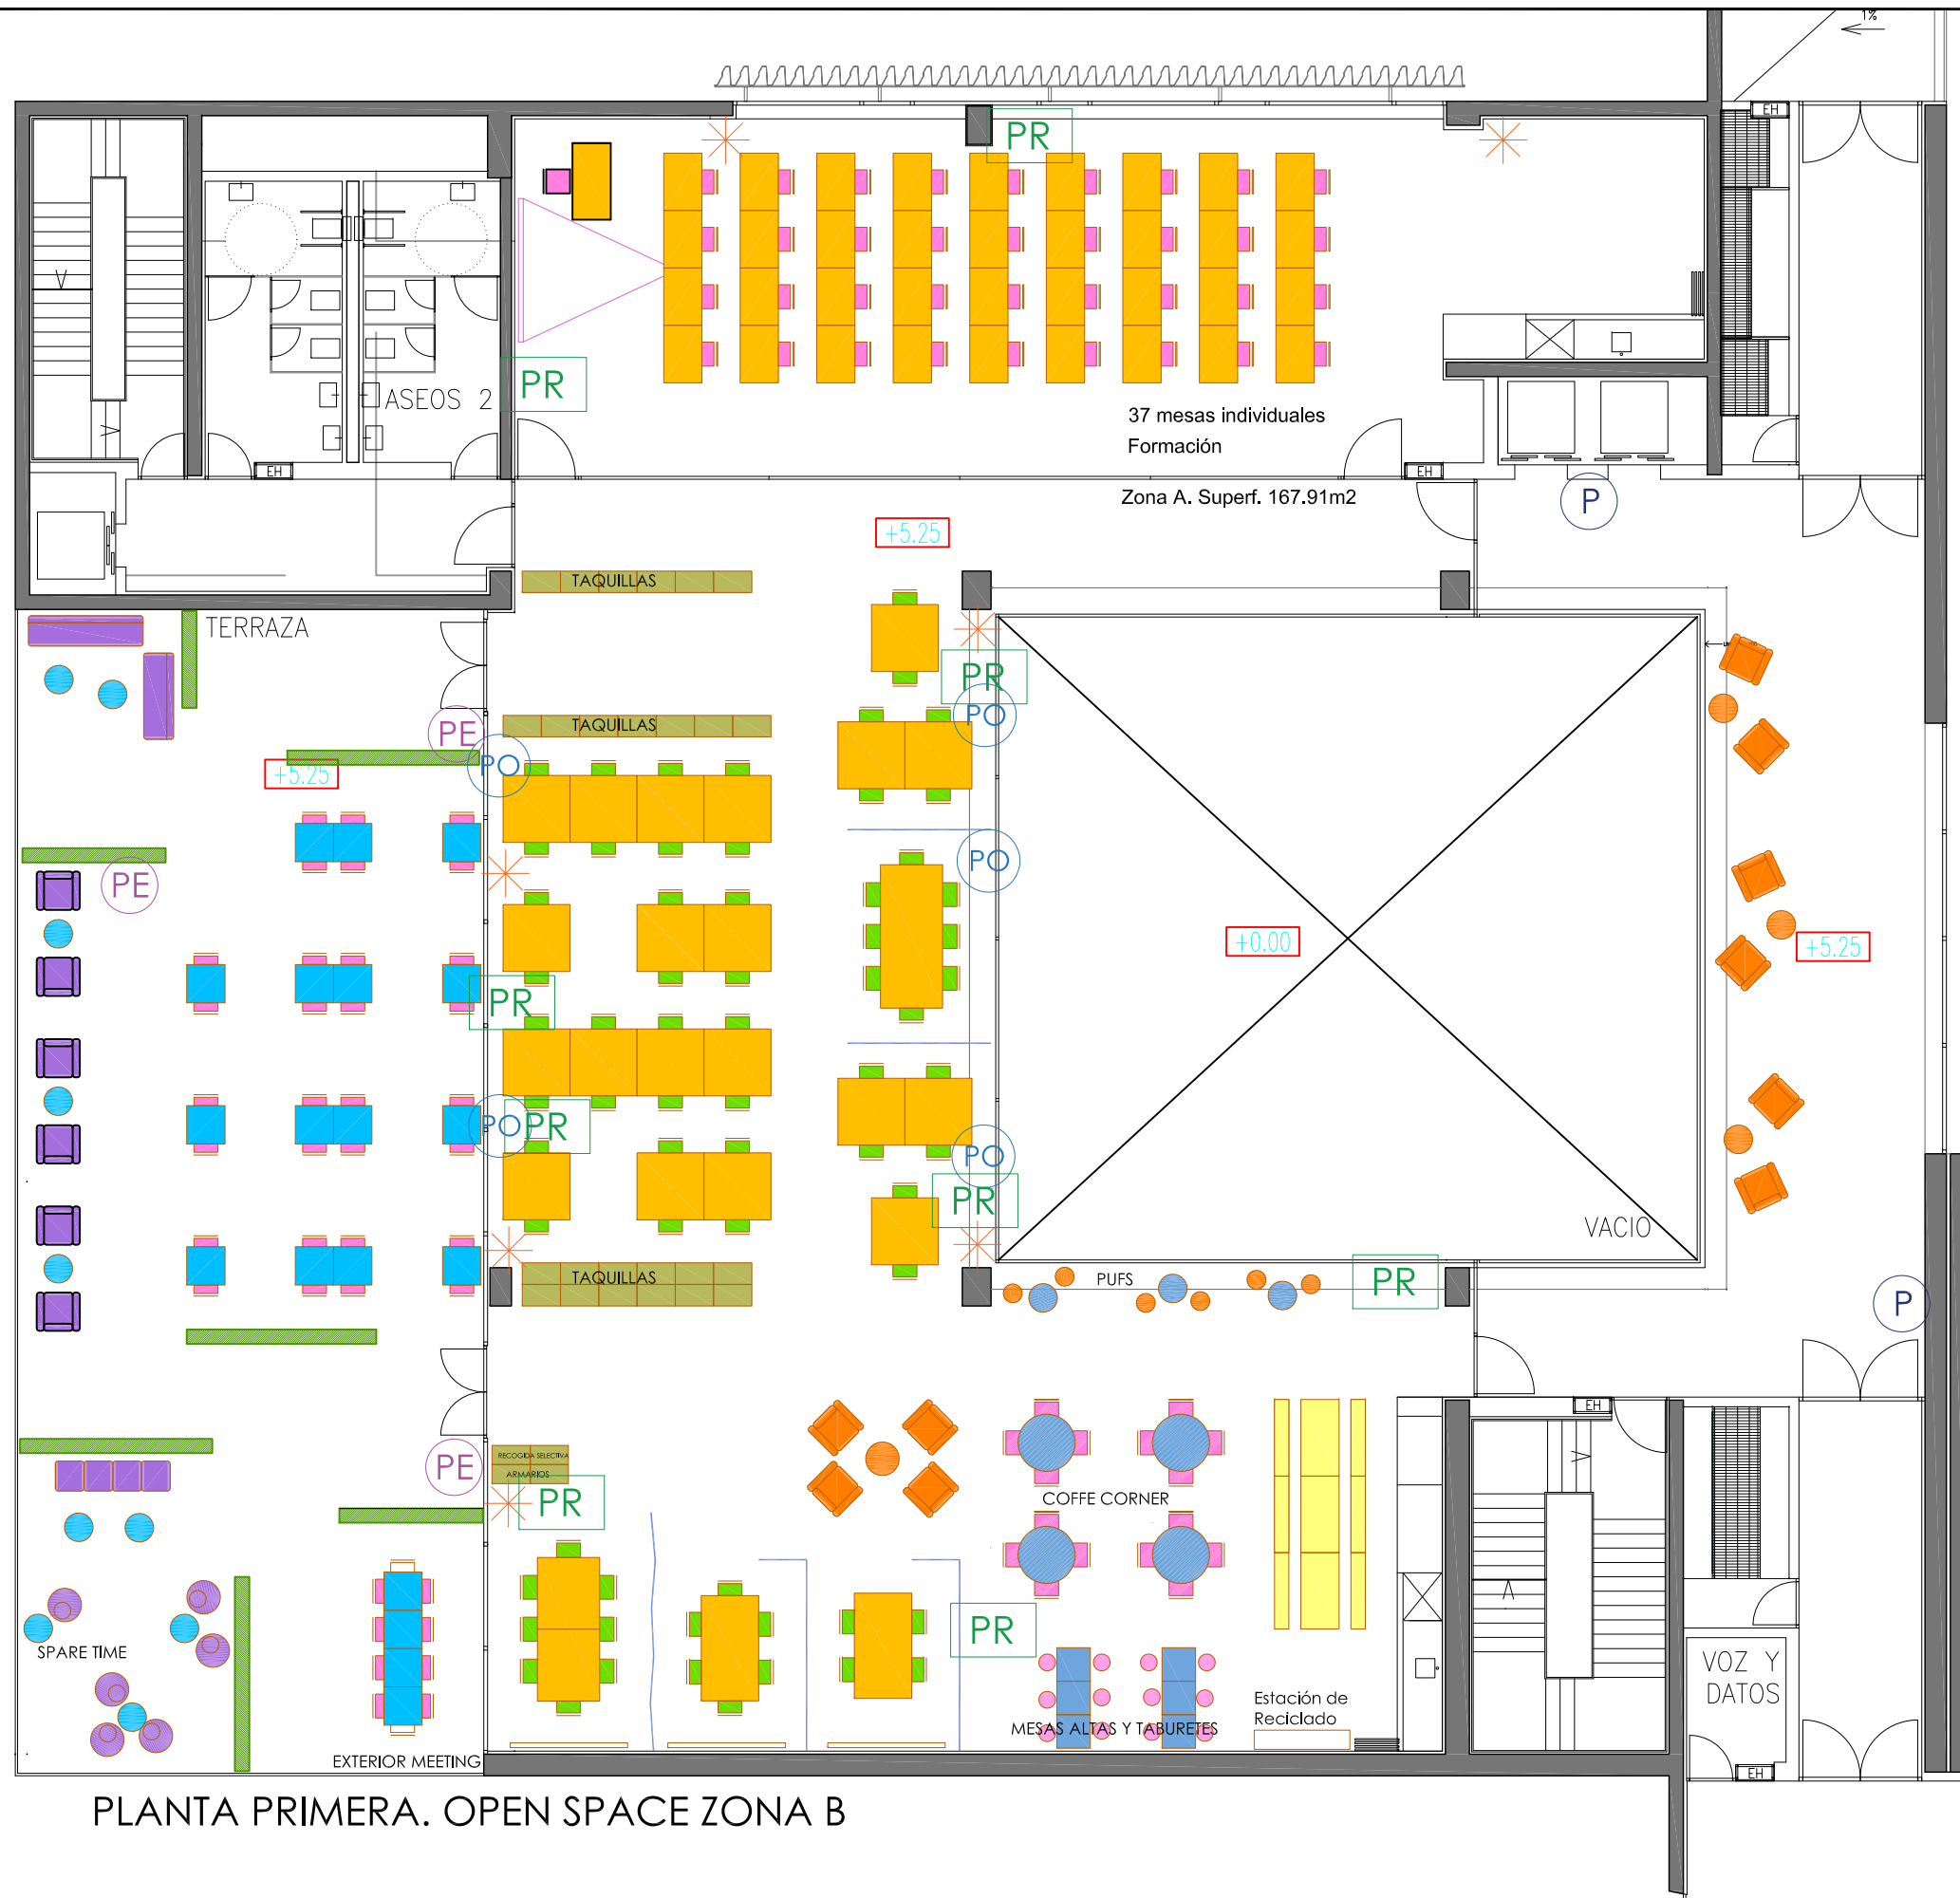

- L1 Mesas
- L2 Mes Office
- L3 Silla Desp
- L4 Silla Poliv
- L5 Ext Asient
- L6 Ext Mesa
- L7 Coffe Corner
- L8 Singulares
- L9 Estanterías

- Perchero
- PO Papelera oficina
- P Papelera
- PE Papelera exterior
- PR Punto reciclaje

PLANTA PRIMERA. OPEN SPACE ZONA B

Universitat d'Alacant Universidad de Alicante	NOMBRE DEL EDIFICIO: CENTRO CREACIÓN DE EMPRESAS	FECHA: MARZO 2023	Nº PLANO: 0210 P1
	NOMBRE DEL PLANO: PLANTA PRIMERA: LOTES MOBILIARIO	ESCALA: 1/150	