

CEDER: Ayudas públicas bajo metodología LEADER en Comarca Zafra-Río Bodión


EXCMO. AYUNTAMIENTO DE FUENTE DEL MAESTRE



PROPIEDAD: EXCMO. AYTO. DE FUENTE DEL MAESTRE	PROYECTO: NAVE PARA EVENTOS	NÚMERO: 01
ARQUITECTO: CARMEN GUERRERO QUIÑONES. Nº. COL: 801615		
SITUACIÓN: FINCA MUNICIPAL. C/ CAMINO EL RASCÓN Y C/ BARROS BLANCO.	PLANO DE: SITUACIÓN	
FECHA: ENERO 2023	REF: 32-22	REV:
		ESCALA: 1:2000



Cód. Validación: R5FMNNF9X2Z7EJCG4KW7L6EAE | Verificación: <https://fuenteelmaestre.sedelectronica.es/>
 Documento firmado electrónicamente desde la plataforma esPublico Gestiona | Página 1 de 3

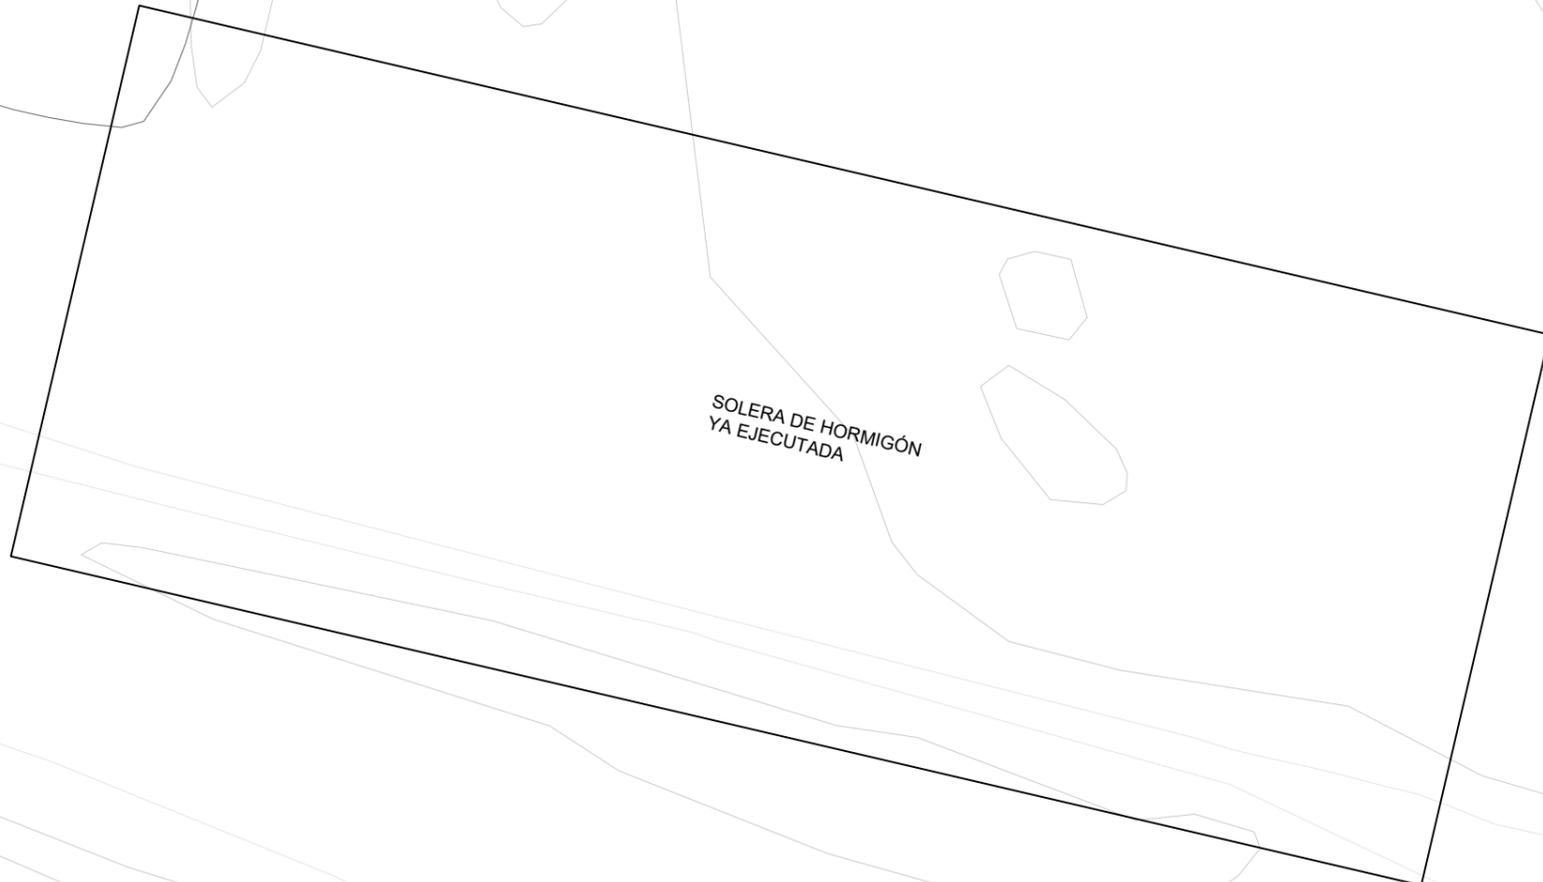

SOLERA DE HORMIGÓN
YA EJECUTADA

CEDER: Ayudas públicas bajo metodología LEADER en Comarca Zafra-Río Bodión






EXCMO. AYUNTAMIENTO DE FUENTE DEL MAESTRE


PROPIEDAD: EXCMO. AYTO. DE FUENTE DEL MAESTRE	PROYECTO: NAVE PARA EVENTOS	NÚMERO:
ARQUITECTO: CARMEN GUERRERO QUIÑONES. Nº. COL: 801615		02
SITUACIÓN: FINCA MUNICIPAL. C/ CAMINO EL RASCÓN Y C/ BARROS BLANCO.	PLANO DE: ESTADO ACTUAL	ESCALA: 1:200
FECHA: ENERO 2023	REF: 32-22	REV:



Cód. Validación: R5FMINNF9X27ZEJCG4KW7L6EAE | Verificación: <https://fuente-del-maestre.sedelectronica.es/>
Documento firmado electrónicamente desde la plataforma esPublico Gestiona | Página 2 de 3

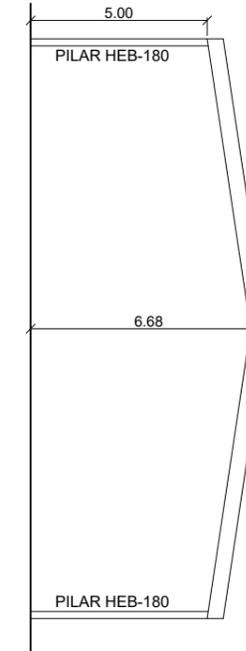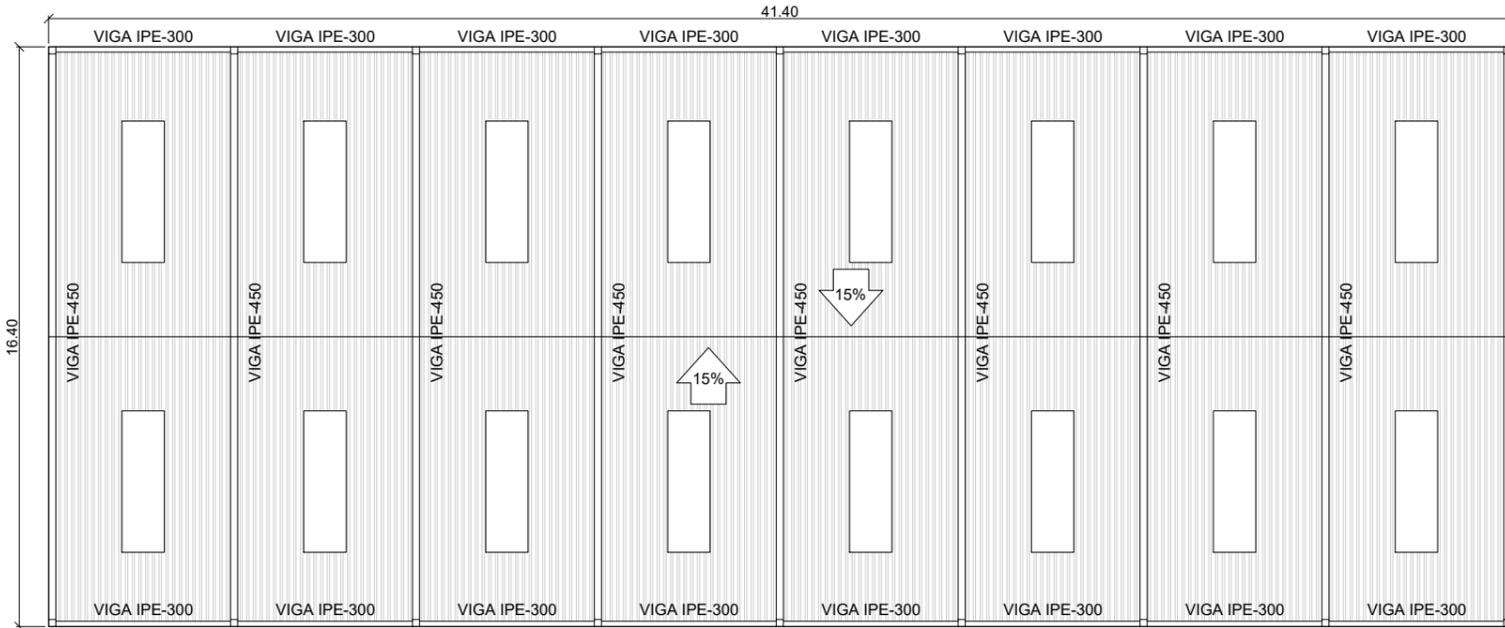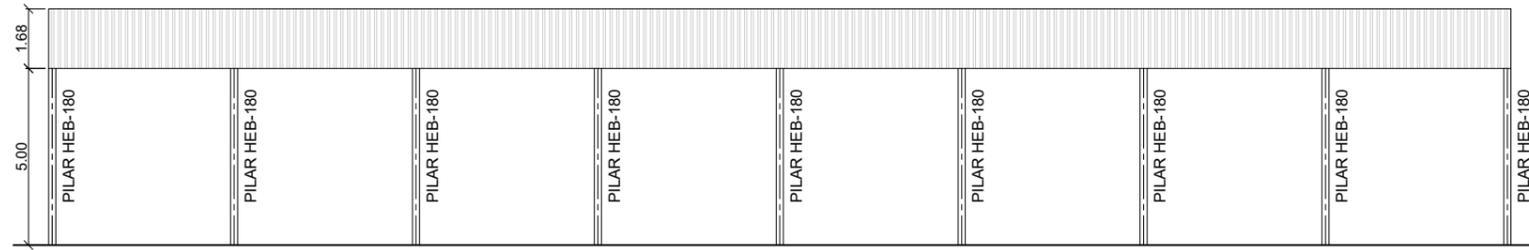

PLANTA DE CUBIERTA

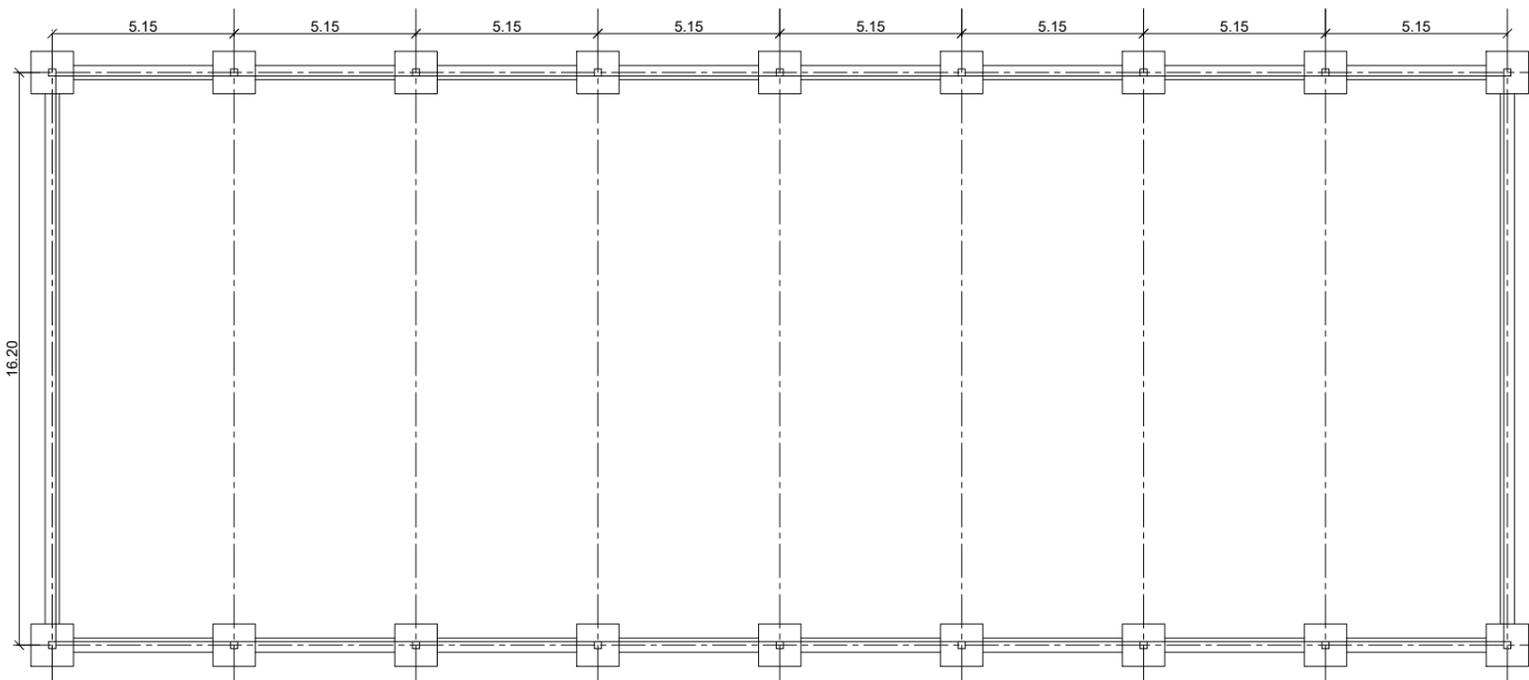

PLANTA DE CIMENTACIÓN

SUPERFICIES ÚTILES	
	m2
NAVE EVENTOS	656.00
TOTAL ÚTIL	656.00

SUPERFICIES CONSTRUIDAS	
	m2
NAVE EVENTOS (COMPUTA 50%)	339.48
TOTAL CONSTRU.	339.48

CEDER: Ayudas públicas bajo metodología LEADER en Comarca Zafra-Río Bodión



EXCMO. AYUNTAMIENTO DE FUENTE DEL MAESTRE

PROPIEDAD: EXCMO. AYTO. DE FUENTE DEL MAESTRE	PROYECTO: NAVE PARA EVENTOS	NÚMERO:
ARQUITECTO: CARMEN GUERRERO QUIÑONES. Nº. COL: 801615		03
SITUACIÓN: FINCA MUNICIPAL. C/ CAMINO EL RASCÓN Y C/ BARROS BLANCO.	PLANO DE: EJECUCIÓN ESTRUCTURA Y CUBIERTA	ESCALA: 1:200
FECHA: ENERO 2023	REF: 32-22	REV: