


- CURVAS EQUISTANCIA 0,5 m
 CURVAS EQUISTANCIA 5 m
 ARQUETAS SELLADA
 ARQUETAS TELEFONIA
 FARCJAS ALUMBRADO PUBLICO
 POZOS PLUVIALES
 IMBORNALES PLUVIALES
 POZOS SANEAMIENTO
 RED DE ABASTECIMIENTO
 ARQUETAS DE ABASTECIMIENTO
 POZOS DE MEDIA-TENSION
 ALCORQUES
- LEYENDA
 CALZADA
 ACERADO
 PASOS DE PEATONES
 LINEAS DE FACHADA
 LINEA CATASTRAL



ESCALA: 1/600
 FECHA: Abril 2024
 REVISION:
 PROYECTO BASICO DE:
CENTRO HOSPITALARIO Y DOCENTE
 PLANO DE:
URBANIZACION Y ENTORNO
 PROYECTA:
RIVERA SALUD S.A.
 AV. DE CERRILLOS PLAYA SERENA,
 ROQUETAS DE MAR, ALMERIA.

DISEÑO: F. TREGUÉS SIGNORELLI
 ALBERGUE
 Col. 800
 B55 233 715 efr@tgs.com
 ALABIA-PINTOR ZAMORA
 Col. 507
 371
 Col. 507
 371
 Col. 507
 371

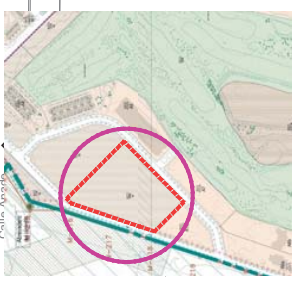

SITUACION PGOU





DESCRIPCIÓN	IMPORTE	IMPORTE	IMPORTE
OPERA DE OBRAS DE RECONSTRUCCIÓN DE LA PLANTA PRIMERA	1.000.000,00	1.000.000,00	1.000.000,00
OPERA DE OBRAS DE RECONSTRUCCIÓN DE LA PLANTA SEGUNDA	1.000.000,00	1.000.000,00	1.000.000,00
OPERA DE OBRAS DE RECONSTRUCCIÓN DE LA PLANTA TERCERA	1.000.000,00	1.000.000,00	1.000.000,00
OPERA DE OBRAS DE RECONSTRUCCIÓN DE LA PLANTA CUARTA	1.000.000,00	1.000.000,00	1.000.000,00
OPERA DE OBRAS DE RECONSTRUCCIÓN DE LA PLANTA QUINTA	1.000.000,00	1.000.000,00	1.000.000,00
OPERA DE OBRAS DE RECONSTRUCCIÓN DE LA PLANTA SEXTA	1.000.000,00	1.000.000,00	1.000.000,00
OPERA DE OBRAS DE RECONSTRUCCIÓN DE LA PLANTA SÉPTIMA	1.000.000,00	1.000.000,00	1.000.000,00
OPERA DE OBRAS DE RECONSTRUCCIÓN DE LA PLANTA OCTAVA	1.000.000,00	1.000.000,00	1.000.000,00
OPERA DE OBRAS DE RECONSTRUCCIÓN DE LA PLANTA NOVENA	1.000.000,00	1.000.000,00	1.000.000,00
OPERA DE OBRAS DE RECONSTRUCCIÓN DE LA PLANTA DÉCIMA	1.000.000,00	1.000.000,00	1.000.000,00
TOTAL OBRAS DE RECONSTRUCCIÓN	10.000.000,00	10.000.000,00	10.000.000,00


ANTEPROYECTO DE CENTRO HOSPITALARIO Y DOCENTE
 PLANTA PRIMERA
 PROMOTOR: RIVERA SALUD S.A.
 SITUACIÓN: AV. DE GERRILLOS, PLAYA SERENA, ROQUETAS DE MAR, ALMERIA.
 ESCALA: 1/400
 FECHA: Abril 2024
 REVISIÓN: R1
 JUNIO 2024
 P.L.A.N.O.
3

DIEGO F. TREGUOS SIGNORELLI
 Arquitecto
 Col. 680
 625 233 71 55
 diego@coaxalmeria.com
 MARIA PINOIR ZAMORA
 Arquitecto
 Col. 507
 maria.pinoir@arquitectura.com



DESCRIPCION	UNIDAD	VALOR	VALOR UNITARIO	TOTAL
CUANDO SUPLENTE GENERAL DEL EMPLEO EXISTENTE				
PERSONAL	1000	1.500,00	1.500,00	1.500,00
INSTALACIONES	1000	1.500,00	1.500,00	1.500,00
TOTAL		3.000,00		3.000,00
CUANDO SUPLENTE GENERAL DEL EMPLEO NO EXISTE				
PERSONAL	1000	1.500,00	1.500,00	1.500,00
INSTALACIONES	1000	1.500,00	1.500,00	1.500,00
TOTAL		3.000,00		3.000,00
CUANDO SUPLENTE GENERAL DEL EMPLEO INSTALACIONES				
PERSONAL	1000	1.500,00	1.500,00	1.500,00
INSTALACIONES	1000	1.500,00	1.500,00	1.500,00
TOTAL		3.000,00		3.000,00
CUANDO SUPLENTE GENERAL DEL EMPLEO CON BIENES				
PERSONAL	1000	1.500,00	1.500,00	1.500,00
INSTALACIONES	1000	1.500,00	1.500,00	1.500,00
TOTAL		3.000,00		3.000,00
TOTAL DEL CONCEPTO DE BIENES				
		3.000,00		3.000,00

PROYECTO DE: CENTRO HOSPITALARIO Y DOCENTE
ESCALA: 1/400
FECHA: Abril 2024
REVISION: R1
REVISION: R2
REVISION: Junio 2024
P.L.A.N.O. 4
PROMOTOR: RIVERA SALUD S.A.
SITUACION: AV. DE GERRILLOS, PLAYA SERENA, ROQUETAS DE MAR, ALMERIA.
Arquitecto: Col. 680
 DIEGO F. TREGUERS SIGNORELLI
 Col. 233 71 5 e freguers@covalmeria.com
Arquitecto: Col. 507
 MARIA PINOIR ZAMORA
 Col. 033 71 5 e maria.pinoir@antonarquitectura.com

 


DESCRIPCION	CANTIDAD	UNIDAD	VALOR UNITARIO (€)	VALOR TOTAL (€)
GRUPO EDUCACION GENERAL DEL EMPLEO SOCIETARIO				
PLANTA	1	M2 CONSTRUCCION	14.000,00	14.000,00
ALICATA	1	M2 CONSTRUCCION	3.800,00	3.800,00
INSTALACIONES	1	M2 CONSTRUCCION	3.800,00	3.800,00
TOTAL				21.600,00
GRUPO SUPUESTOS GENERALES DEL EMPLEO SOCIETARIO				
PLANTA	1	M2 CONSTRUCCION	14.000,00	14.000,00
ALICATA	1	M2 CONSTRUCCION	3.800,00	3.800,00
INSTALACIONES	1	M2 CONSTRUCCION	3.800,00	3.800,00
TOTAL				21.600,00
GRUPO SUPUESTOS GENERALES DEL EMPLEO INSTALACIONES				
PLANTA	1	M2 CONSTRUCCION	14.000,00	14.000,00
ALICATA	1	M2 CONSTRUCCION	3.800,00	3.800,00
INSTALACIONES	1	M2 CONSTRUCCION	3.800,00	3.800,00
TOTAL				21.600,00
GRUPO SUPUESTOS GENERALES DEL EMPLEO PAVIMENTOS				
PLANTA	1	M2 CONSTRUCCION	14.000,00	14.000,00
ALICATA	1	M2 CONSTRUCCION	3.800,00	3.800,00
INSTALACIONES	1	M2 CONSTRUCCION	3.800,00	3.800,00
TOTAL				21.600,00
TOTAL DEL CONCEPTO 13				
13.232,00				
13.232,00				


ANTEPROYECTO DE ESCALA 1/400
 CENTRO HOSPITALARIO Y DOCENTE FECHAS: Abril/2024
 PLANTA TERCERA REVISION: R1
 JUNIO 2024
 P.L.A.N.O.
 5

TIEGOS F. TREGUOS SIGNORELLI
 Arquitecto Col. 680
 625 233 71 51 tregos@coaijulia.com
MARIA PINOCH ZAMORA
 Arquitecta Col. 507
 625 233 71 51 maria.pinoch@arquitectura.com


SITUACION:
 RIVERA SALUD S. A.
 AV. DE GERRILLOS, PLAYA SERENA,
 ROQUETAS DE MAR, ALMERIA.

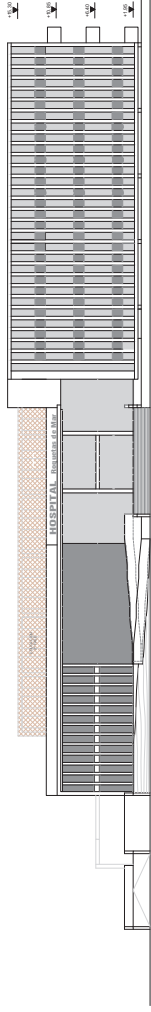


ALZADO OESTE

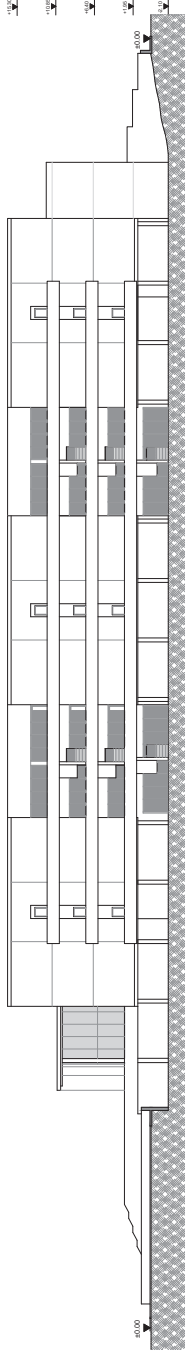


ALZADO SUR

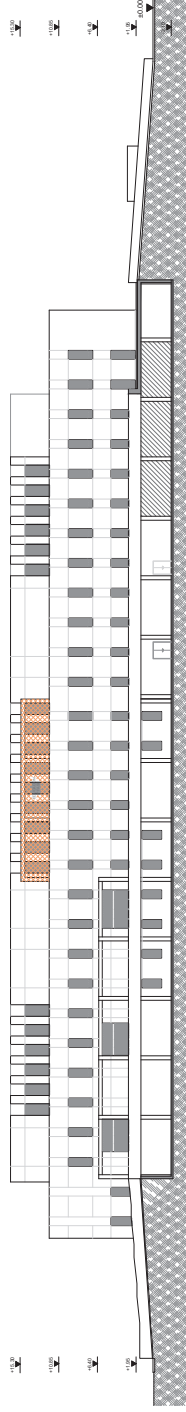


ALZADO NORTE

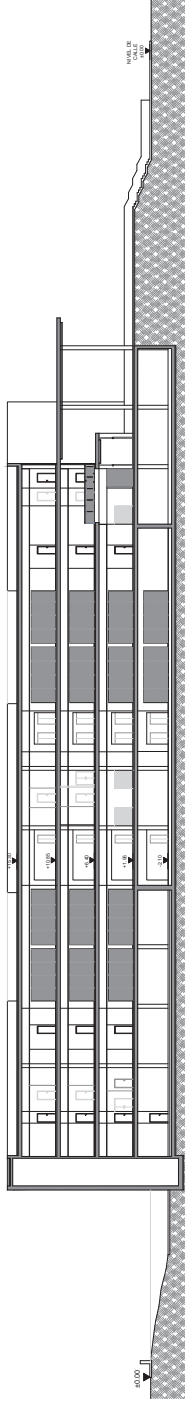


SECCION B - B

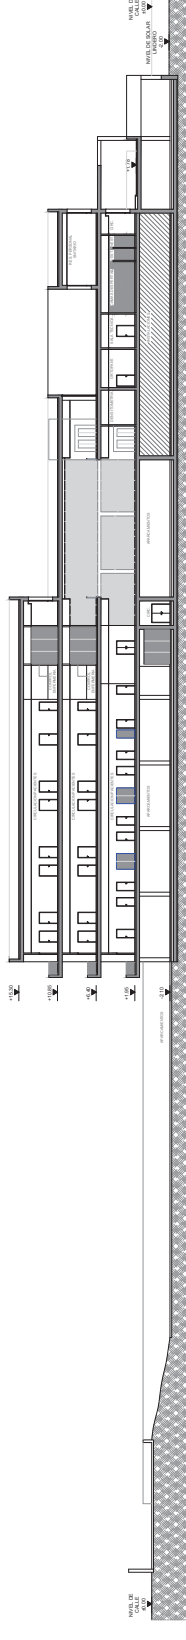

SECCION A - A

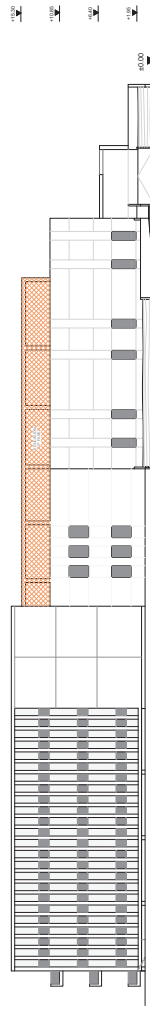

SECCION C - C ALZADO NORTE

 

PROYECTO BASICO DE: CENTRO HOSPITALARIO Y DOCENTE
PLANO DE: ALZADOS
PROYECTISTA: DIEGO F. TREGUÉS SIGNORELLI
ARQUITECTO: MARIA PINTOR ZAMORA
PROYECTISTA: RIVERA SALUD S.A.
SITUACION: AV. DE GERRILLOS, PLAYA SERENA, ROQUETAS DE MAR, ALMERIA.
ESCALA: 1/400
FECHA: Abril 2024
REVISION: R1
REVISION: Junio 2024
P.L.A.N.O.
6