

PLANTA SÓTANO PROPUESTA

ARQUITECTO HECTOR NEVOT LLORET
CSCAE 55172

PROMOTOR EXCMO. AYUNTAMIENTO DE MONZÓN

PROYECTO BÁSICO - EJECUTIVO 1802
PROYECTO REFORMA DE ACCESO PARA MEJORA
DE ACCESIBILIDAD EN RESIDENCIA MUNICIPAL

SITUACIÓN Calle PASEO SAN JUAN BOSCO , 17
MONZÓN (HUESCA)


FECHA SEPTIEMBRE 2018

ESCALA 1/75

PLANO A09

PROPUESTA - PLANTA SÓTANO



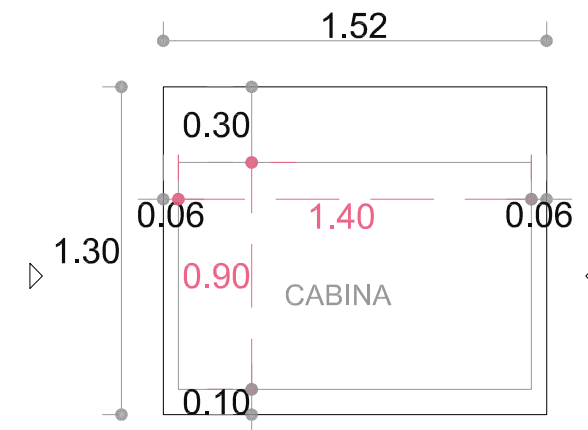

HUECO ARQUITECTÓNICO ELEVADOR

MEDIDAS INTERIORES CABINA 1400 X 900 mm
FOSO ELEVADOR MÍNIMO 8 cm

ARQUITECTO HECTOR NEVOT LLORET
CSCAE 55172

PROMOTOR EXCMO. AYUNTAMIENTO DE MONZÓN

PROYECTO BÁSICO - EJECUTIVO 1802
PROYECTO REFORMA DE ACCESO PARA MEJORA
DE ACCESIBILIDAD EN RESIDENCIA MUNICIPAL

SITUACIÓN Calle PASEO SAN JUAN BOSCO, 17
MONZÓN (HUESCA)

FECHA OCTUBRE 2020

ESCALA 1/75

PLANO A10

PROPUESTA - PLANTA BAJA


PLANTA BAJA PROPUESTA




COLEGIO OFICIAL DE ARQUITECTOS DE ARAGÓN | Demarcación de HUESCA.
VISADO Normal con fecha 30/10/2020. Número de expediente/fase HU2020002252400

Documento con firma electrónica. Autenticidad verificable en coaa.e-gestion.es/validacion.aspx con CSV: EViavc14uoj400302020102114


ESTE PLANO SUSTITUYE AL DE
ANTERIOR FECHA CON IGUAL
NOMENCLATURA

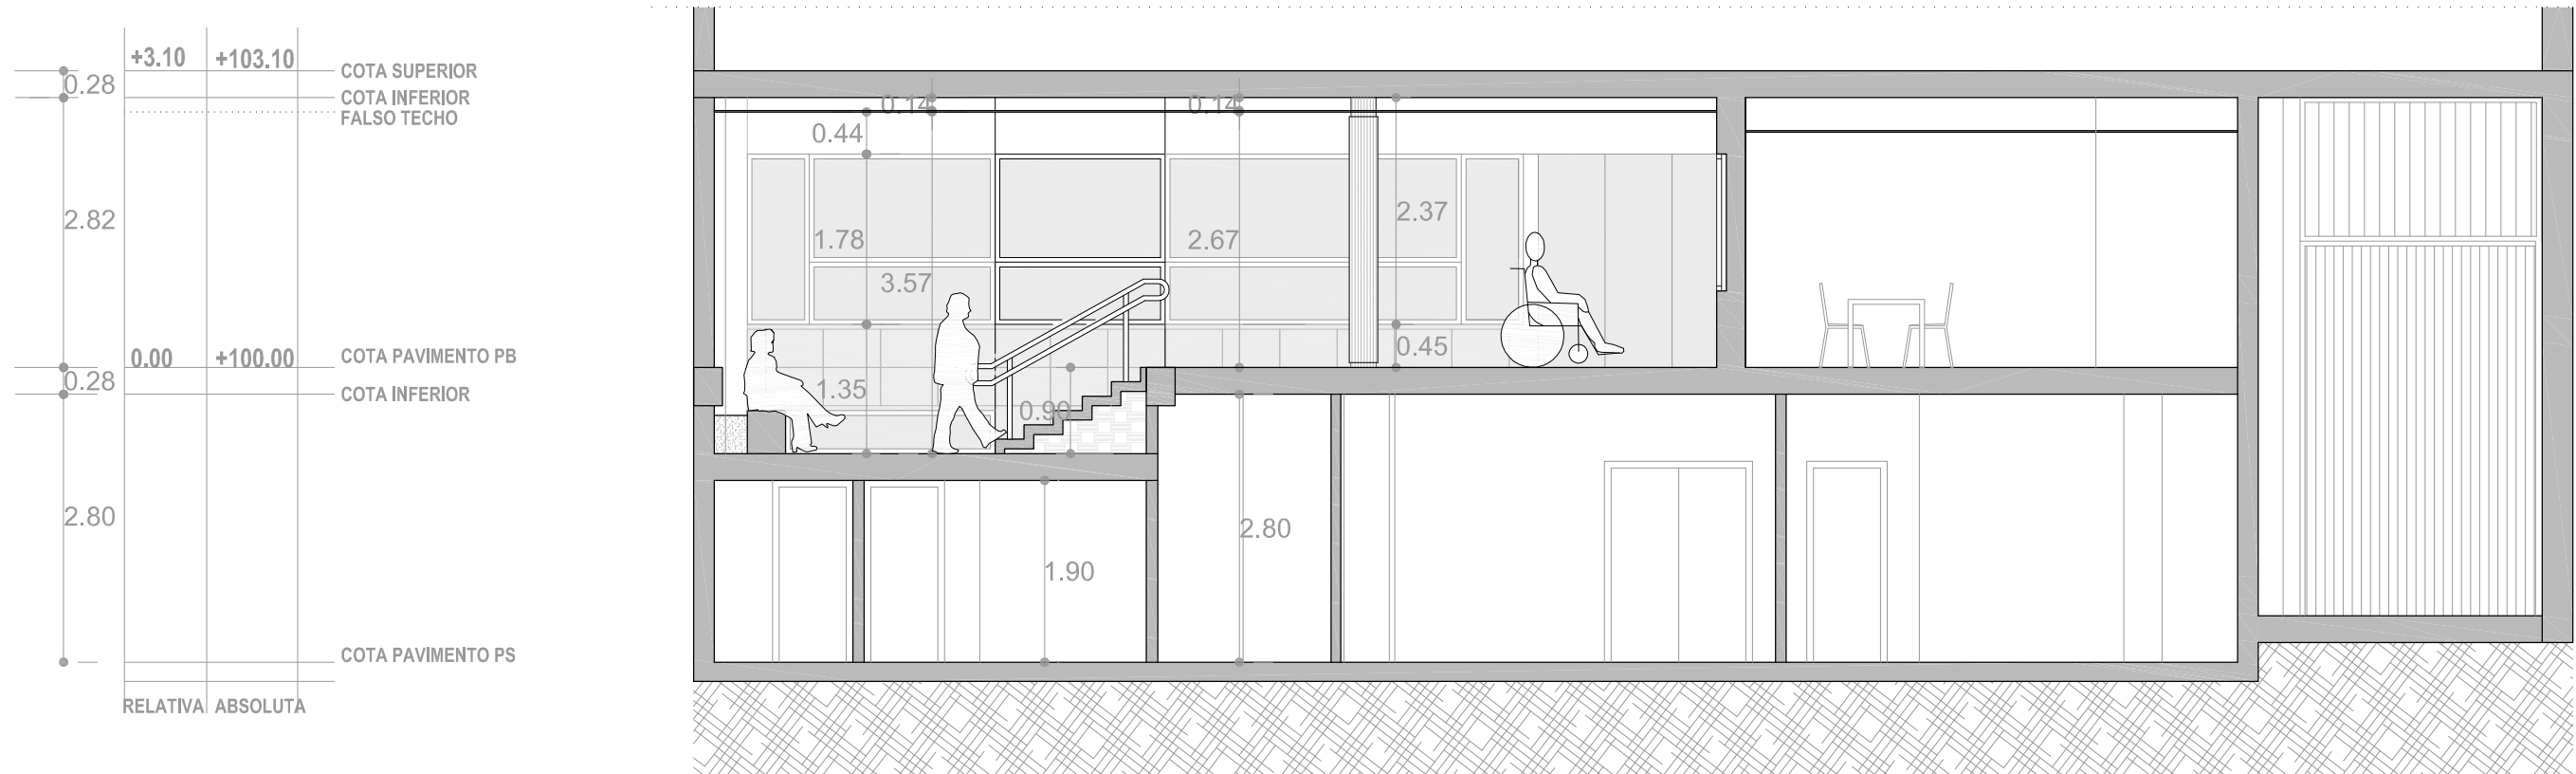


SECCIÓN LONGITUDINAL A-A"

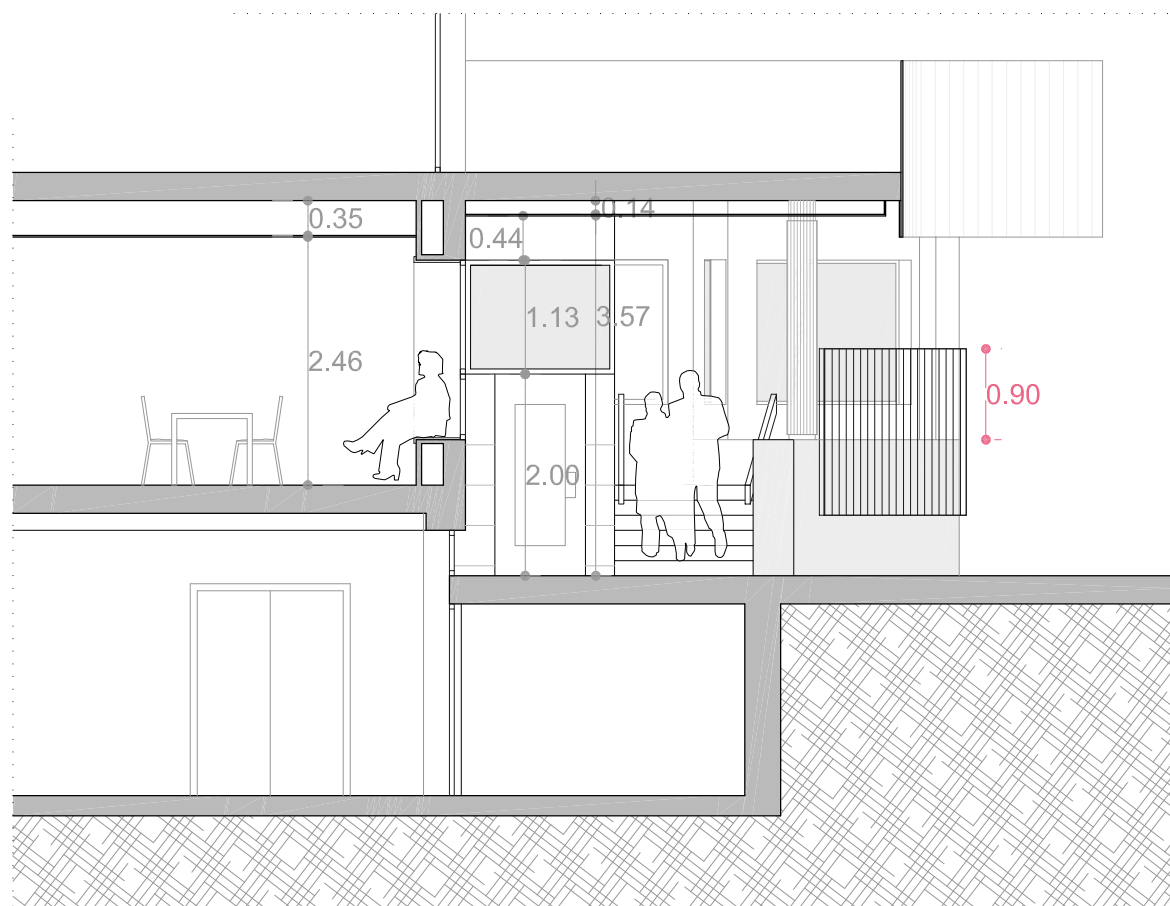

SECCIÓN TRANSVERSAL B-B"

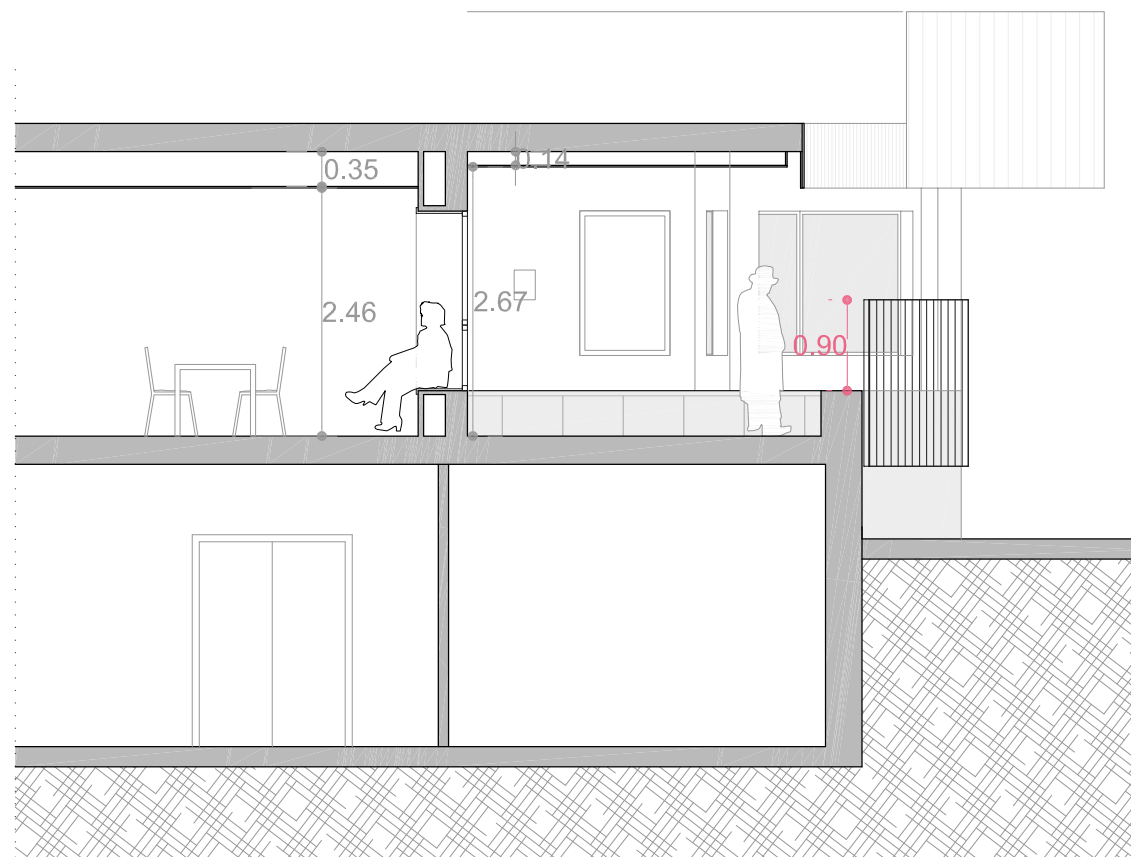

SECCIÓN TRANSVERSAL C-C"

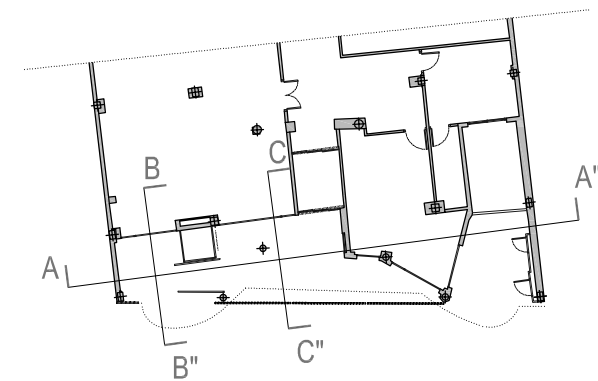

ARQUITECTO HECTOR NEVOT LLORET
 CSCAE 55172
 PROMOTOR EXCMO. AYUNTAMIENTO DE MONZÓN
PROYECTO BÁSICO - EJECUTIVO 1802
 PROYECTO REFORMA DE ACCESO PARA MEJORA
 DE ACCESIBILIDAD EN RESIDENCIA MUNICIPAL
 SITUACIÓN Calle PASEO SAN JUAN BOSCO , 17
 MONZÓN (HUESCA)
 FECHA OCTUBRE 2020
 ESCALA 1/75
 PLANO A11


PROPUESTA - SECCIONES

ESTE PLANO SUSTITUYE AL DE
 ANTERIOR FECHA CON IGUAL
 NOMENCLATURA



COLEGIO OFICIAL DE ARQUITECTOS DE ARAGÓN | Demarcación de HUESCA.
 VISADO Normal con fecha 30/10/2020. Número de expediente/fase HU2020002252400

Documento con firma electrónica. Autenticidad verificable en coaa.e-gestion.es/validacion.aspx con CSV: EViavc14uoj400302020102114

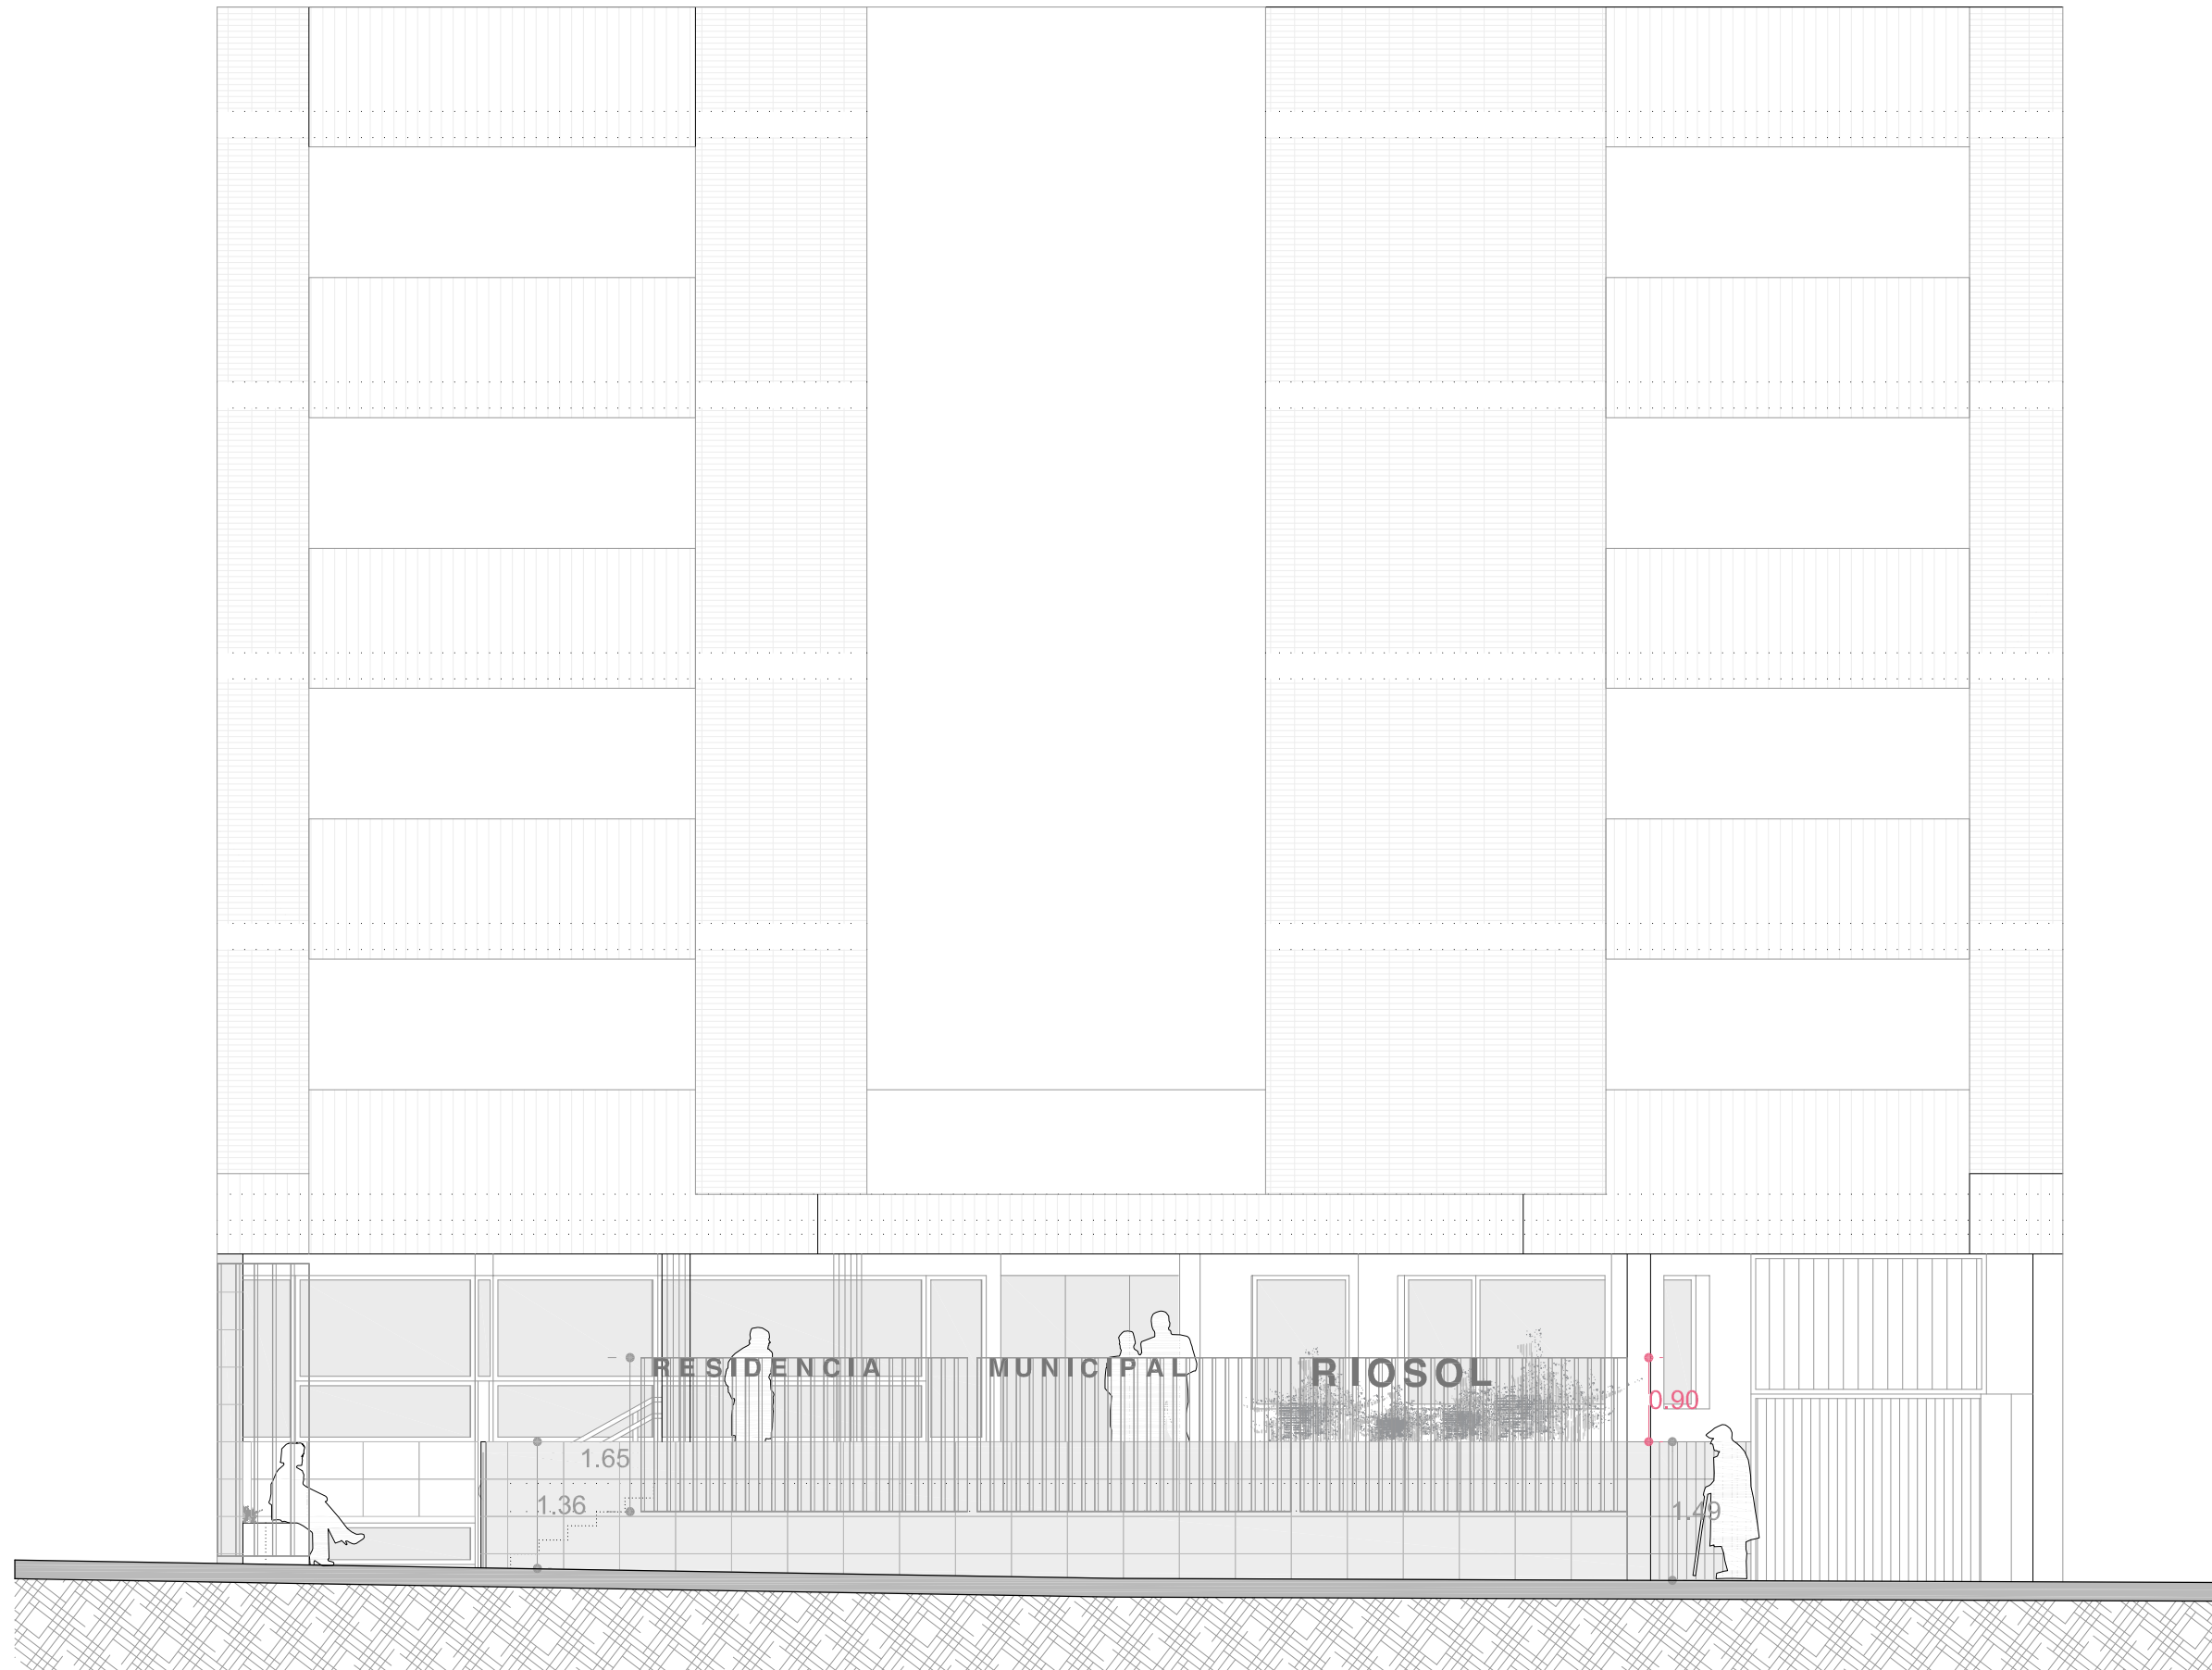

ALZADO NORESTE PROPUESTA

ARQUITECTO	HECTOR NEVOT LLORET CSCAE 55172
PROMOTOR	EXCMO. AYUNTAMIENTO DE MONZÓN
PROYECTO BÁSICO - EJECUTIVO	1802
PROYECTO REFORMA DE ACCESO PARA MEJORA DE ACCESIBILIDAD EN RESIDENCIA MUNICIPAL	
SITUACIÓN	Calle PASEO SAN JUAN BOSCO , 17 MONZÓN (HUESCA)
FECHA	OCTUBRE 2020
ESCALA	1/75
PLANO	N A12


PROPUESTA - ALZADO




COLEGIO OFICIAL DE ARQUITECTOS DE ARAGÓN | Demarcación de HUESCA.
VISADO Normal con fecha 30/10/2020. Número de expediente/fase HU2020002252400

Documento con firma electrónica. Autenticidad verificable en coaa.e-gestion.es/validacion.aspx con CSV: EViavc14uoj400302020102114


ESTE PLANO SUSTITUYE AL DE ANTERIOR FECHA CON IGUAL NOMENCLATURA

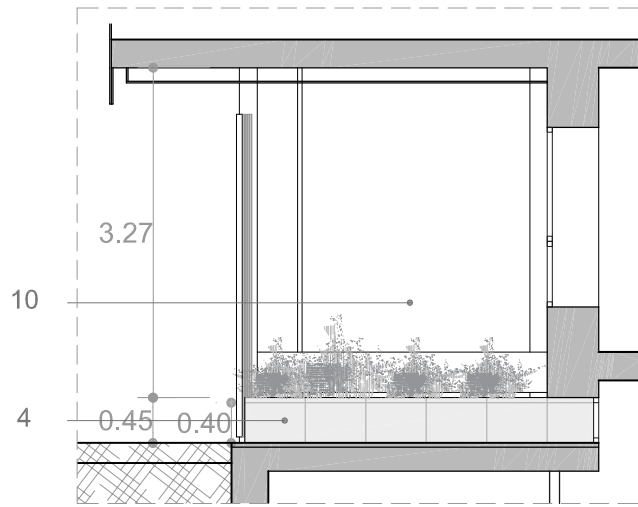

ALZADO A

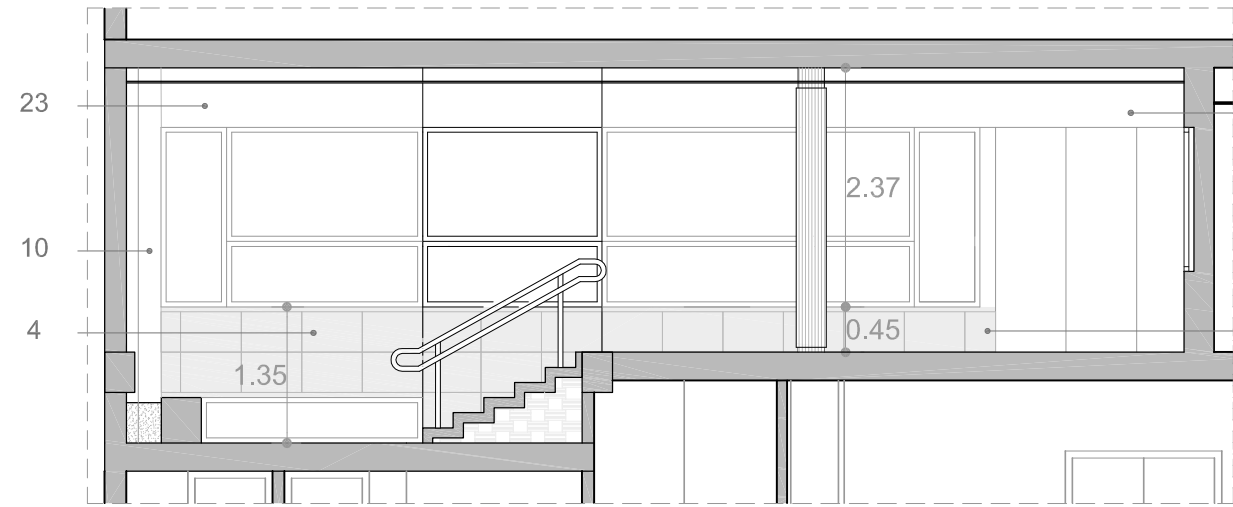


ALZADO B


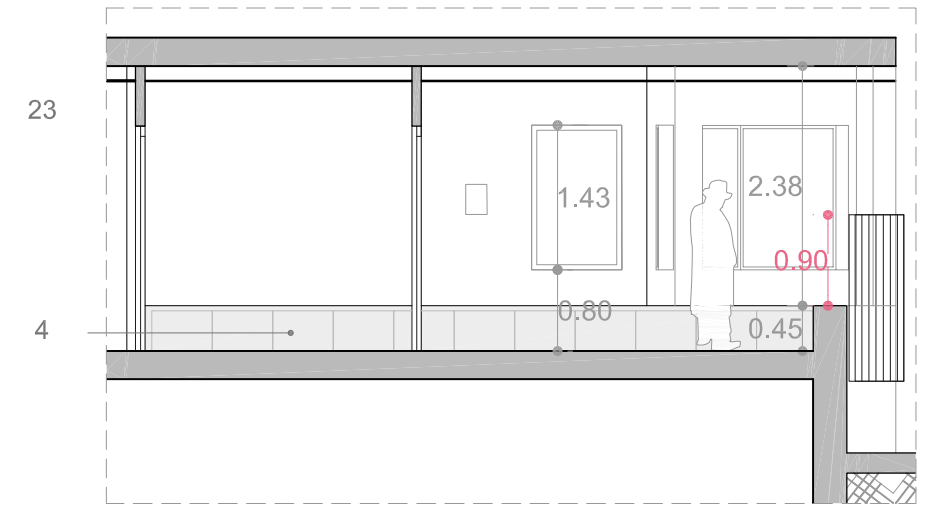


ALZADO C

ENVOLVENTES	
VERTICALES EN CONTACTO CON EL AIRE EXTERIOR	
ACABADOS	
23	Placa de yeso pintado blanco
4	Aplacado de piedra 40 x 60 cm
10	Revestimiento continuo mortero blanco

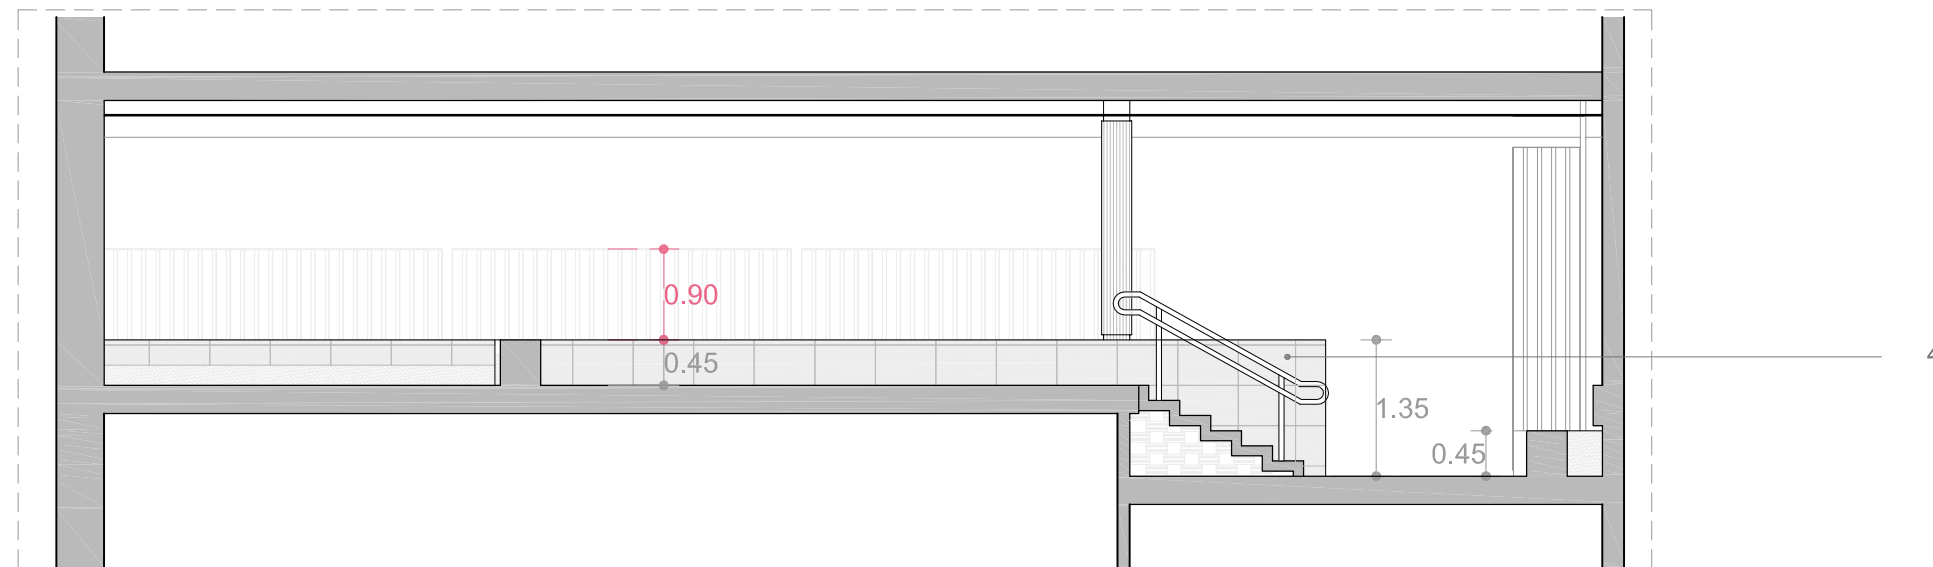

ALZADO D

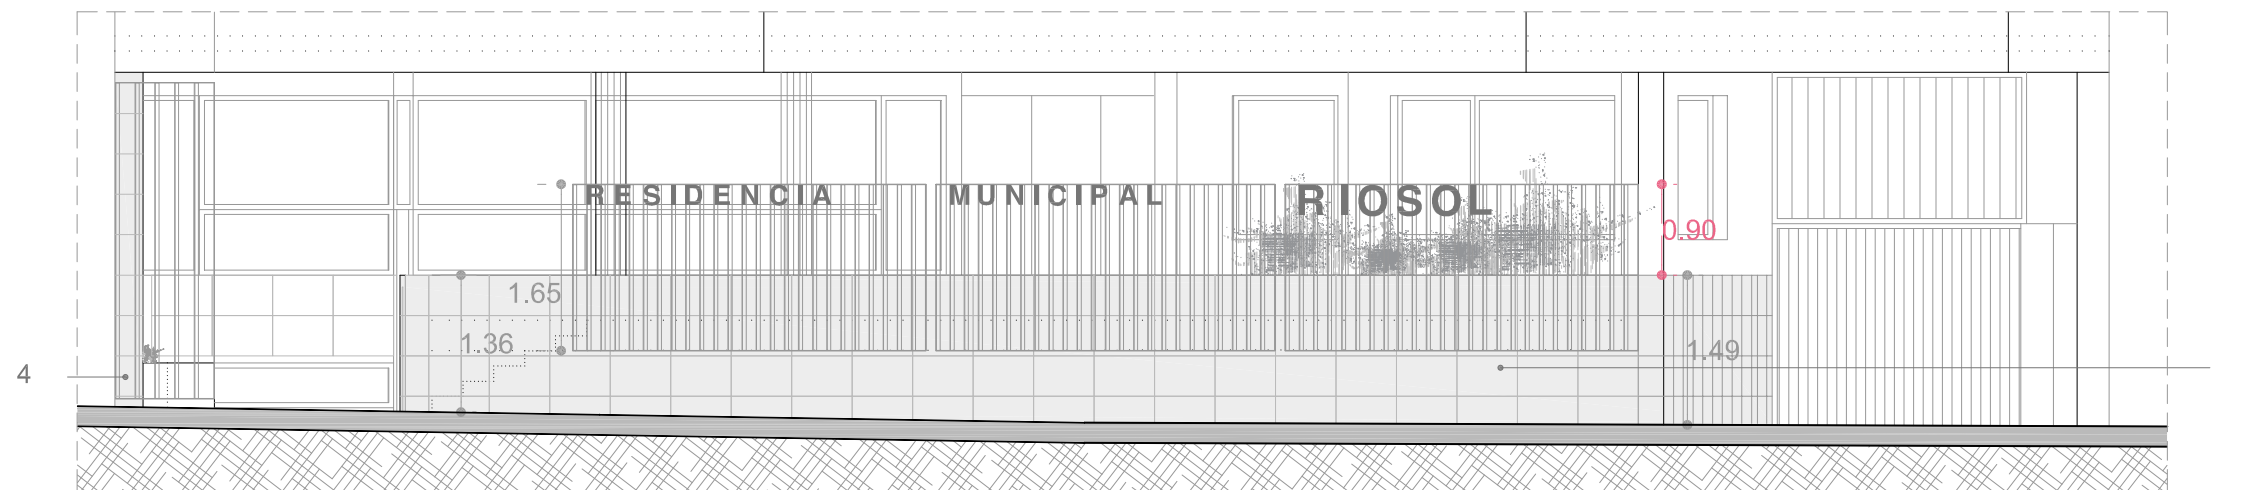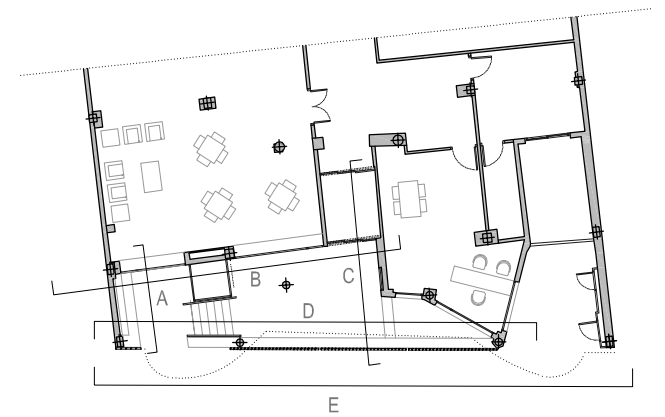

ALZADO E

ARQUITECTO HECTOR NEVOT LLORET
CSCAE 55172

PROMOTOR EXCMO. AYUNTAMIENTO DE MONZÓN

PROYECTO BÁSICO - EJECUTIVO 1802
PROYECTO REFORMA DE ACCESO PARA MEJORA DE ACCESIBILIDAD EN RESIDENCIA MUNICIPAL

SITUACIÓN Calle PASEO SAN JUAN BOSCO, 17
MONZÓN (HUESCA)

FECHA OCTUBRE 2020

ESCALA 1/75

PLANO A13

PROPUESTA - ALZADO DESPIECE



COLEGIO OFICIAL DE ARQUITECTOS DE ARAGÓN | Demarcación de HUESCA.
VISADO Normal con fecha 30/10/2020. Número de expediente/fase HU2020002252400

Documento con firma electrónica. Autenticidad verificable en coaa.e-gestion.es/validacion.aspx con CSV: EViavc14uoj4003020102114

ESTE PLANO SUSTITUYE AL DE ANTERIOR FECHA CON IGUAL NOMENCLATURA