


PLANTA SOTANO

SUPERFICIE CONSTRUIDA: 1.390,15 m²

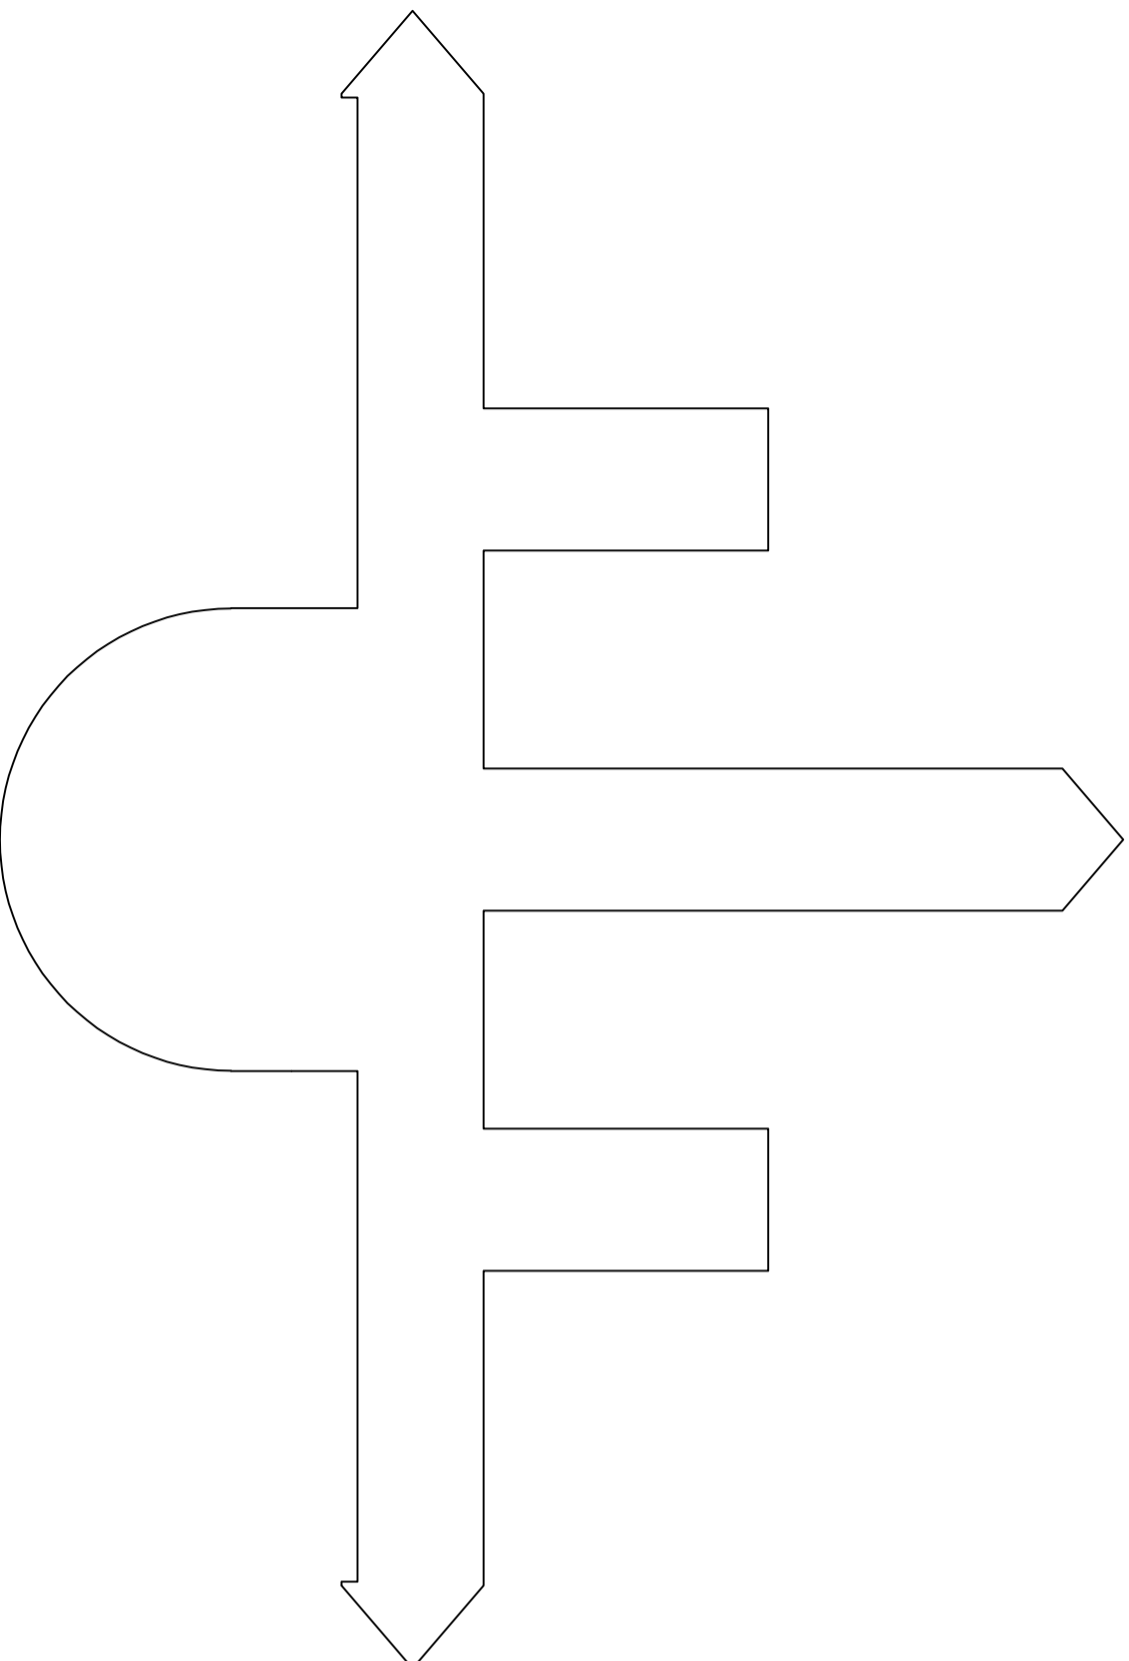

PLANTA PRIMERA

SUPERFICIE CONSTRUIDA: 2.322,83 m²



EXCMO. AYUNTAMIENTO DE BARBASTRO

FECHA:

ABRIL 2024

PLANO:

**PLANTA SOTANO
PLANTA PRIMERA
RESIDENCIA MUNICIPAL
DE LA 3ª EDAD**

Nº PLANO

2

ESCALA:

1:500