


ÁREA DE GOBIERNO DE OBRAS Y EQUIPAMIENTOS
 DIRECCIÓN GENERAL DE ARQUITECTURA Y CONSERVACIÓN DEL PATRIMONIO

TÍTULO DEL PROYECTO: **REHABILITACION DEL ANTIGUO MERCADO DE FRUTAS Y VERDURAS DE LEGAZPI**
 Plaza de Legazpi nº7, Arganzuela, Madrid

TÍTULO DEL PLANO: **Estado Actual** NUM. PLANO: **B1.S2**
 Sótano 2

FECHA: DICIEMBRE 2023 ESCALA: 1/400 - A1

INGENIERIA: **E. BARDAJÍ & ASOCIADOS** INGENIERIA **VALLADARES** ARQUITECTOS
 EL ARQUITECTO: ALFONSO MURGA DE MENDOZA

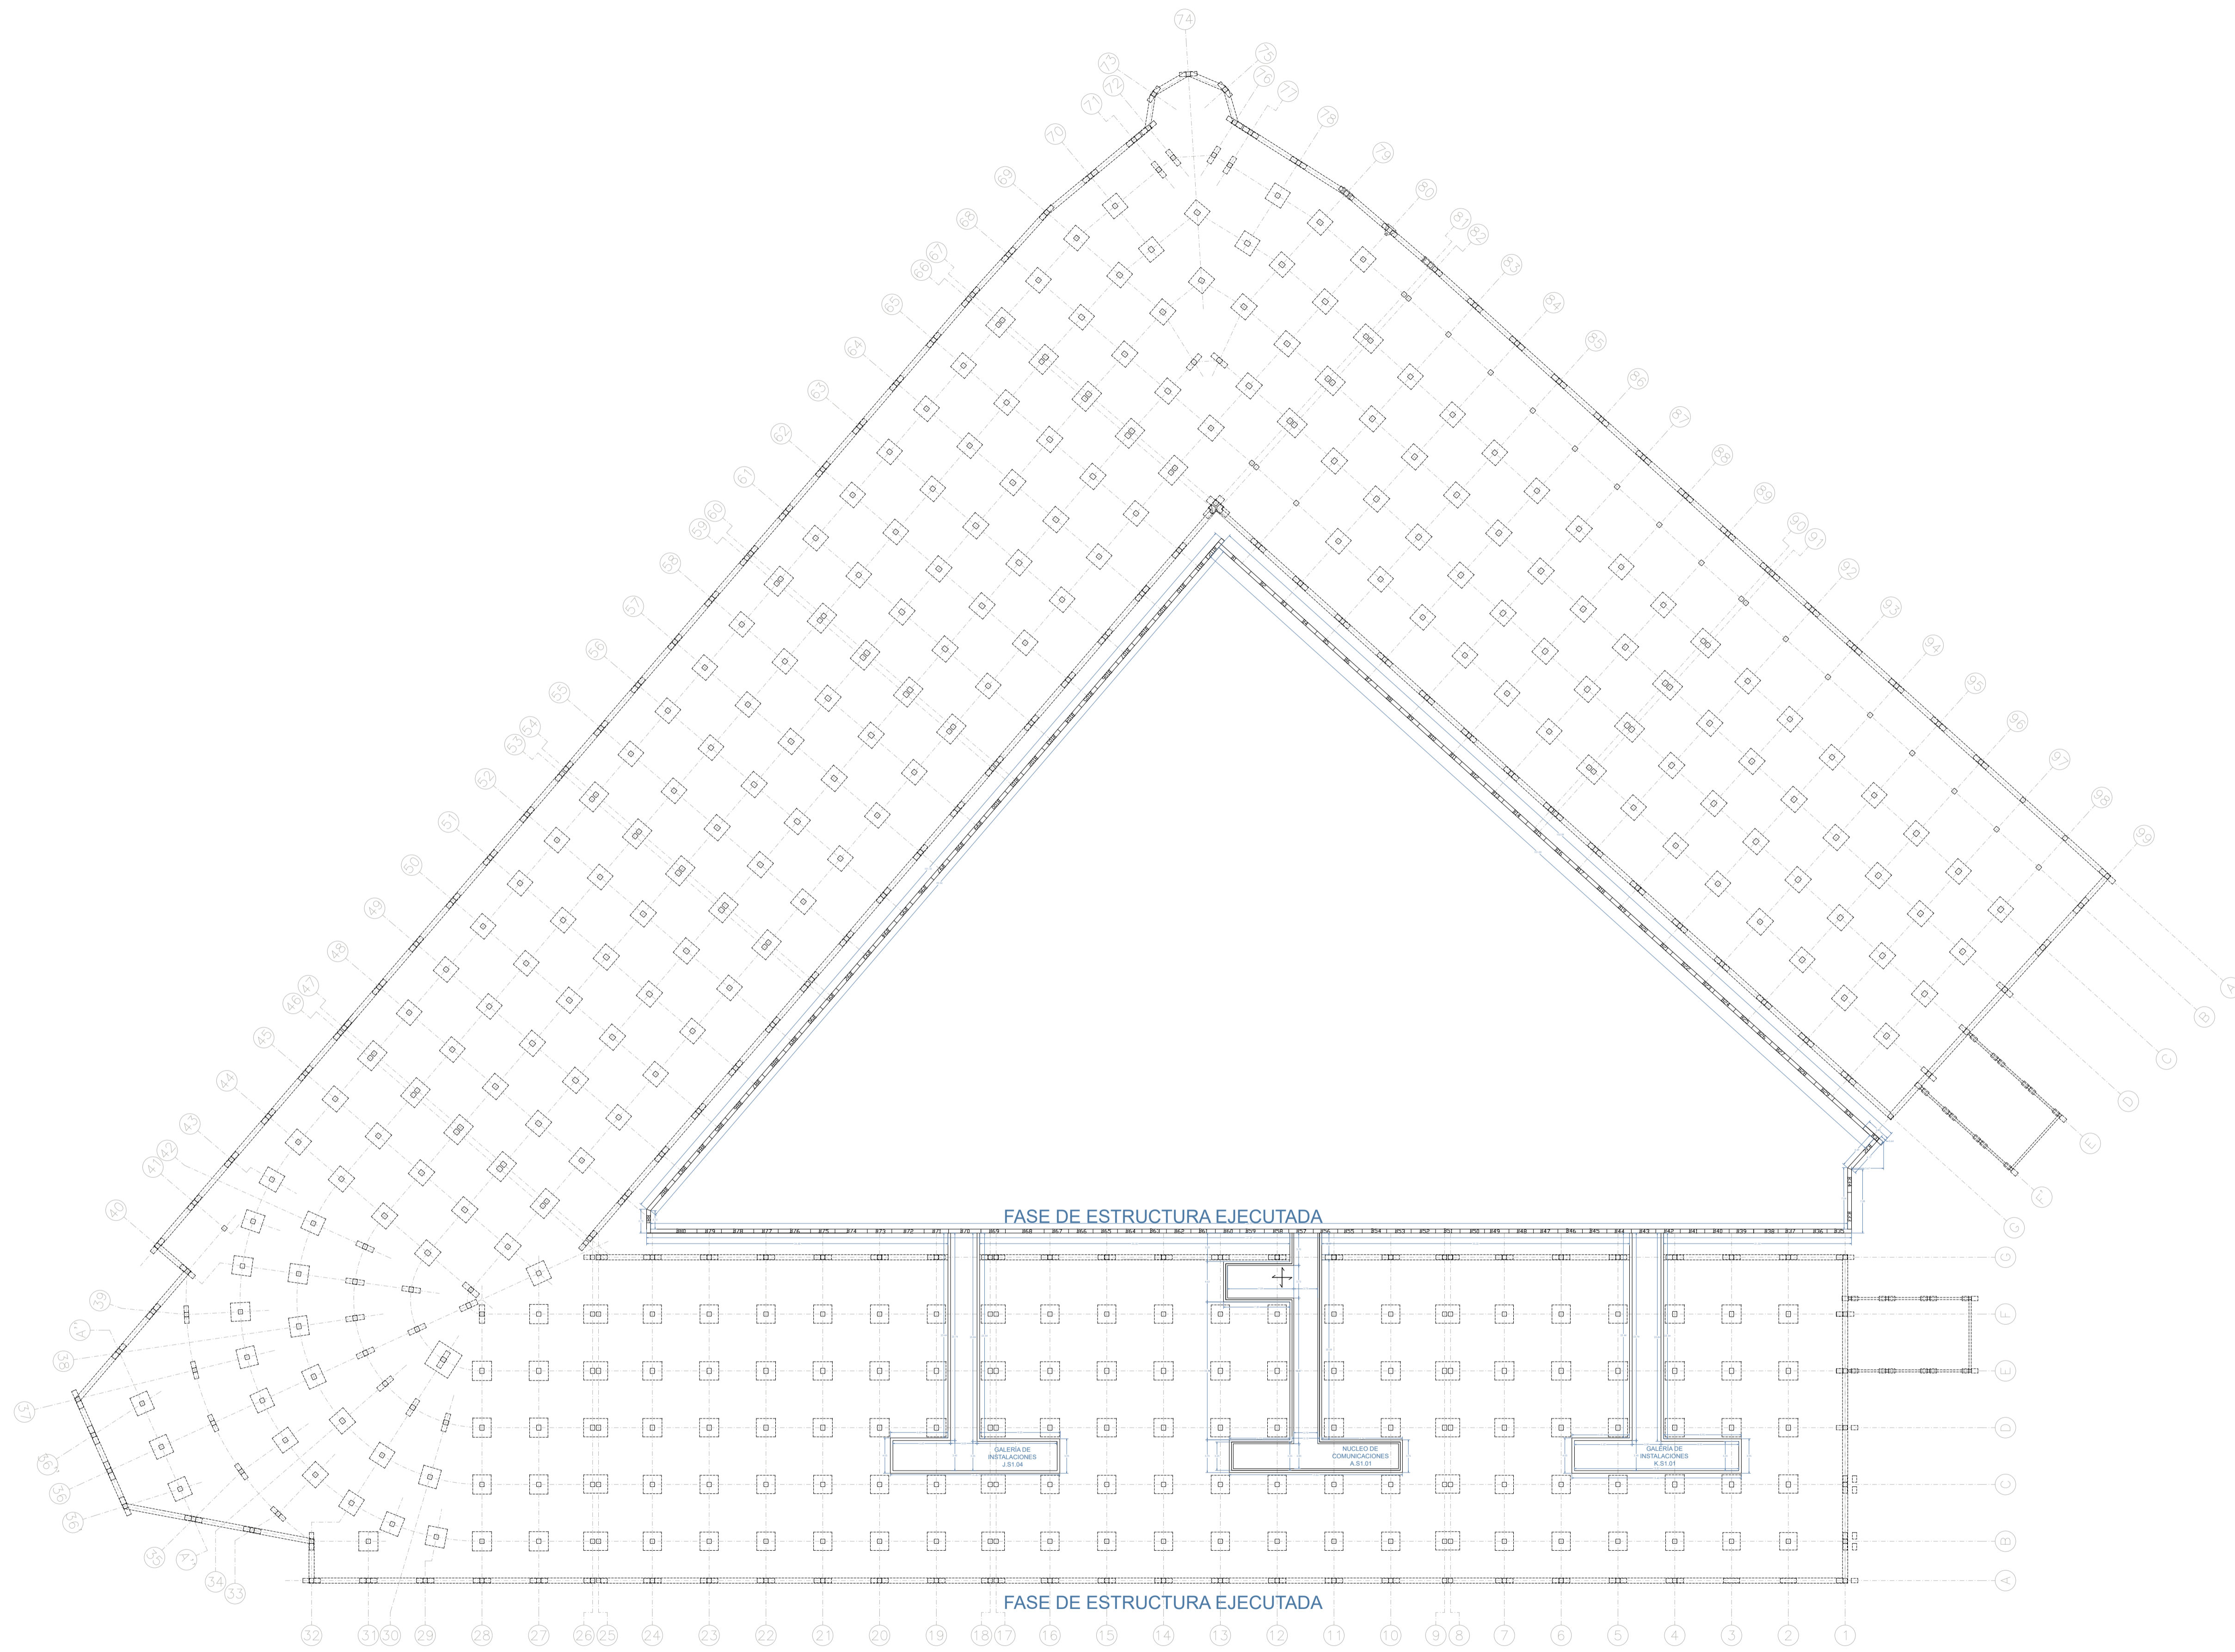

ÁREA DE GOBIERNO DE OBRAS Y EQUIPAMIENTOS
DIRECCIÓN GENERAL DE ARQUITECTURA Y CONSERVACIÓN DEL PATRIMONIO

TÍTULO DEL PROYECTO: **REHABILITACION DEL ANTIGUO MERCADO DE FRUTAS Y VERDURAS DE LEGAZPI**
Plaza de Legazpi nº7, Arganzuela, Madrid

TÍTULO DEL PLANO: **Estado Actual**
Sótano 1


NUM. PLANO:
B1.S1

FECHA:
DICIEMBRE 2023

ESCALA:
1/400 - A1

INGENIERIA:
E. BARDAJÍ & ASOCIADOS
ARQUITECTOS

EL ARQUITECTO:
ALFONSO MURGA DE MENDOZA

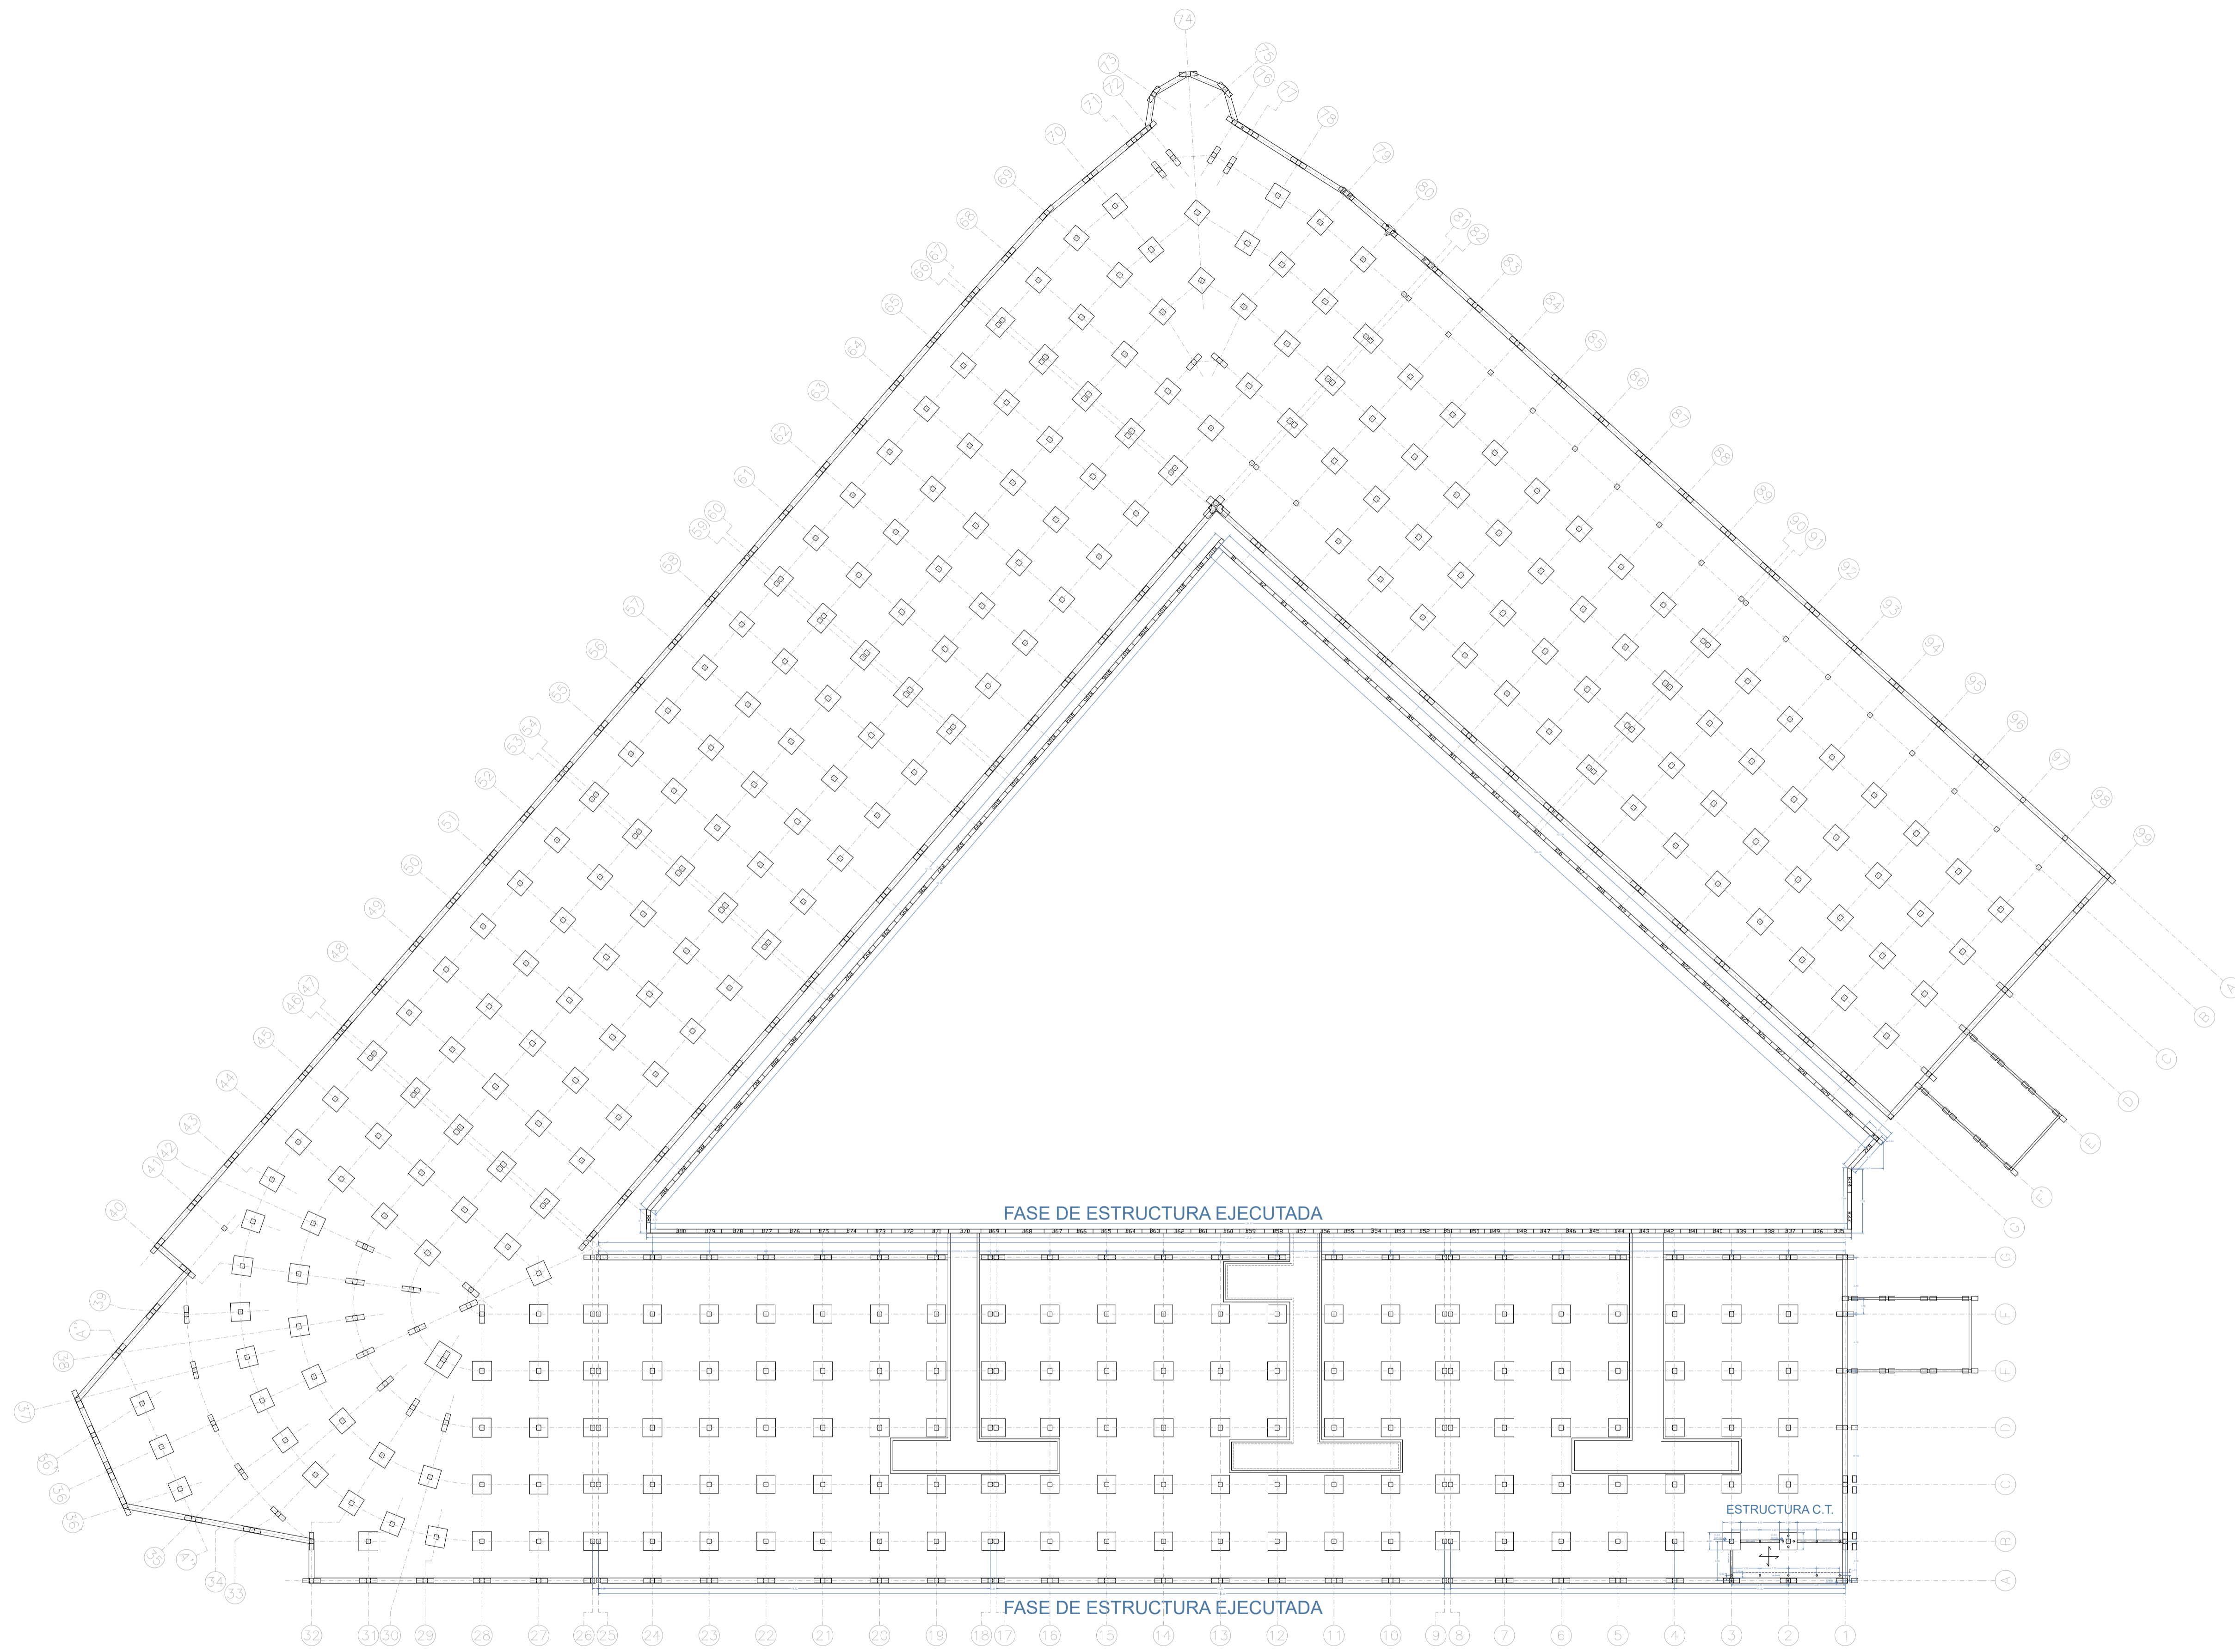

ÁREA DE GOBIERNO DE OBRAS Y EQUIPAMIENTOS
DIRECCIÓN GENERAL DE ARQUITECTURA Y CONSERVACIÓN DEL PATRIMONIO

TÍTULO DEL PROYECTO: **REHABILITACION DEL ANTIGUO MERCADO DE FRUTAS Y VERDURAS DE LEGAZPI**
Plaza de Legazpi nº7, Arganzuela, Madrid

TÍTULO DEL PLANO: **Estado Actual**
Planta baja


NUM. PLANO: **B1.00**

FECHA: **DICIEMBRE 2023**

ESCALA: **1/400 - A1**

INGENIERIA: **E. BARDAJÍ & ASOCIADOS**
ARQUITECTOS

EL ARQUITECTO: **ALFONSO MURGA DE MENDOZA**

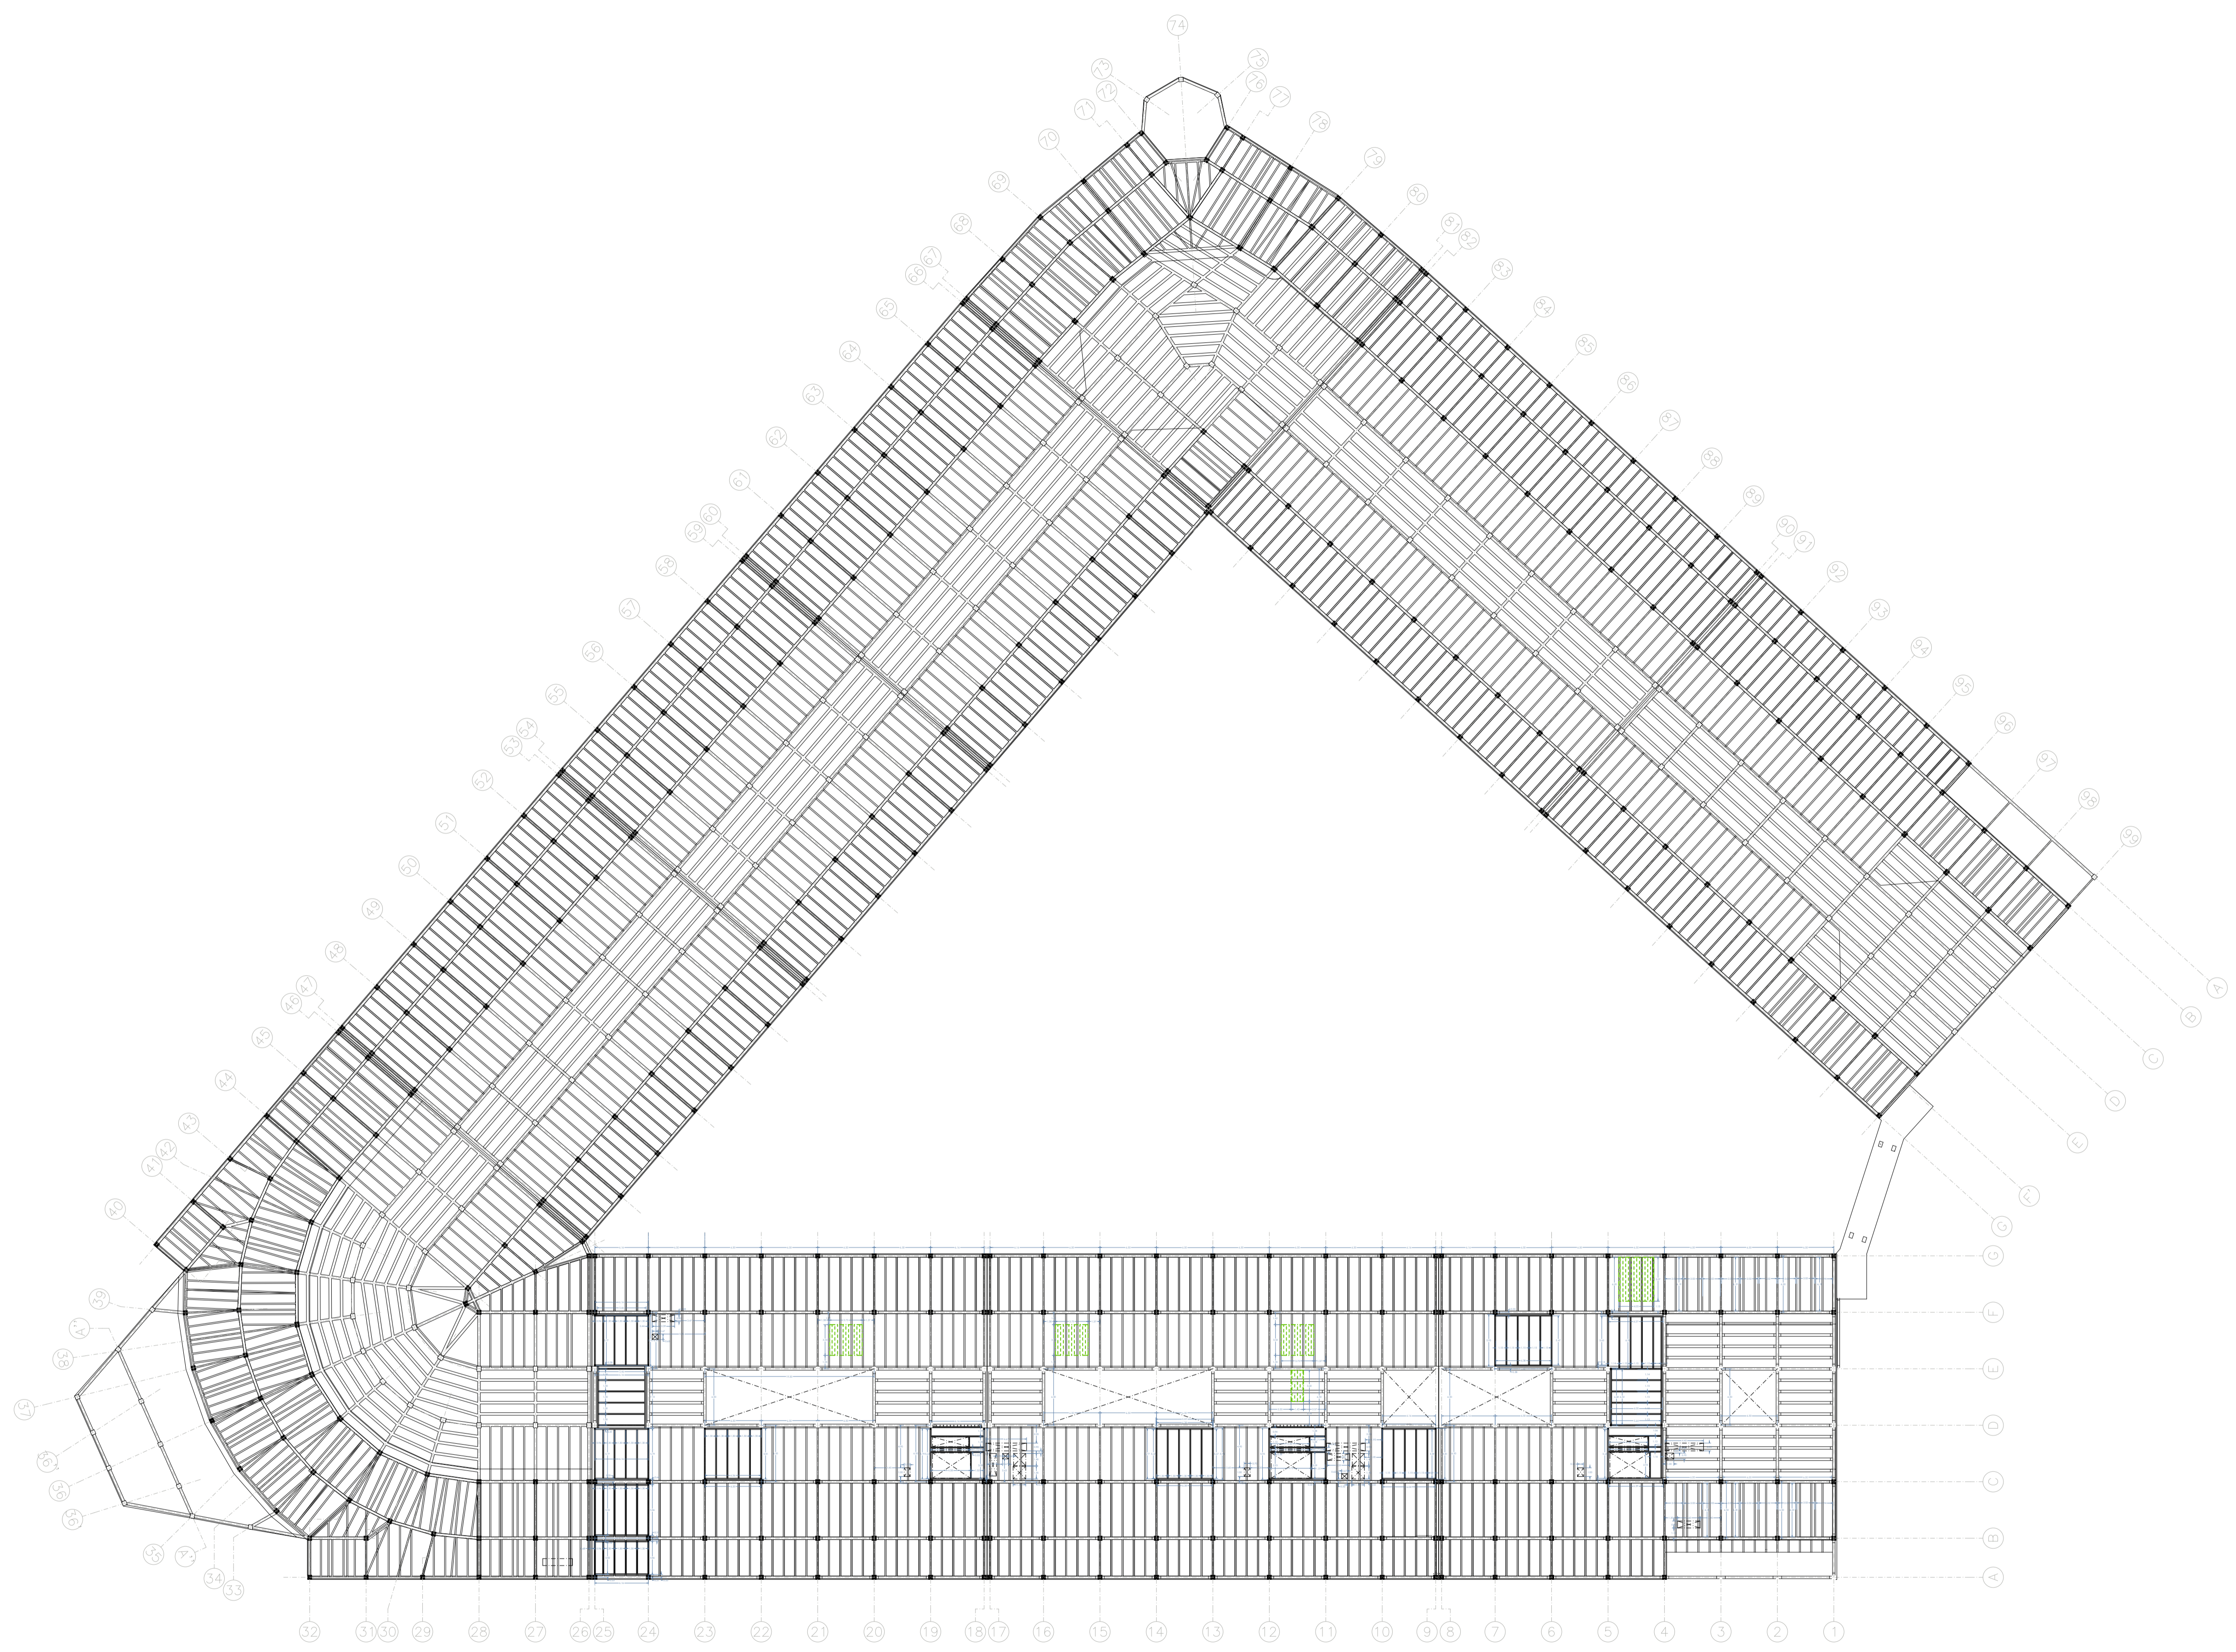

ÁREA DE GOBIERNO DE OBRAS Y EQUIPAMIENTOS
DIRECCIÓN GENERAL DE ARQUITECTURA Y CONSERVACIÓN DEL PATRIMONIO

TÍTULO DEL PROYECTO: **REHABILITACION DEL ANTIGUO MERCADO DE FRUTAS Y VERDURAS DE LEGAZPI**
Plaza de Legazpi nº7, Arganzuela, Madrid

TÍTULO DEL PLANO: **Estado Actual**
Planta Primera



NUM. PLANO: **B1.01**

FECHA: **DICIEMBRE 2023**

ESCALA: **1/400 - A1**

INGENIERIA: **E. BARDAJÍ & ASOCIADOS**
INGENIERIA & ARQUITECTOS

EL ARQUITECTO: **ALFONSO MURGA DE MENDOZA**

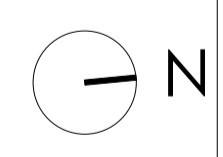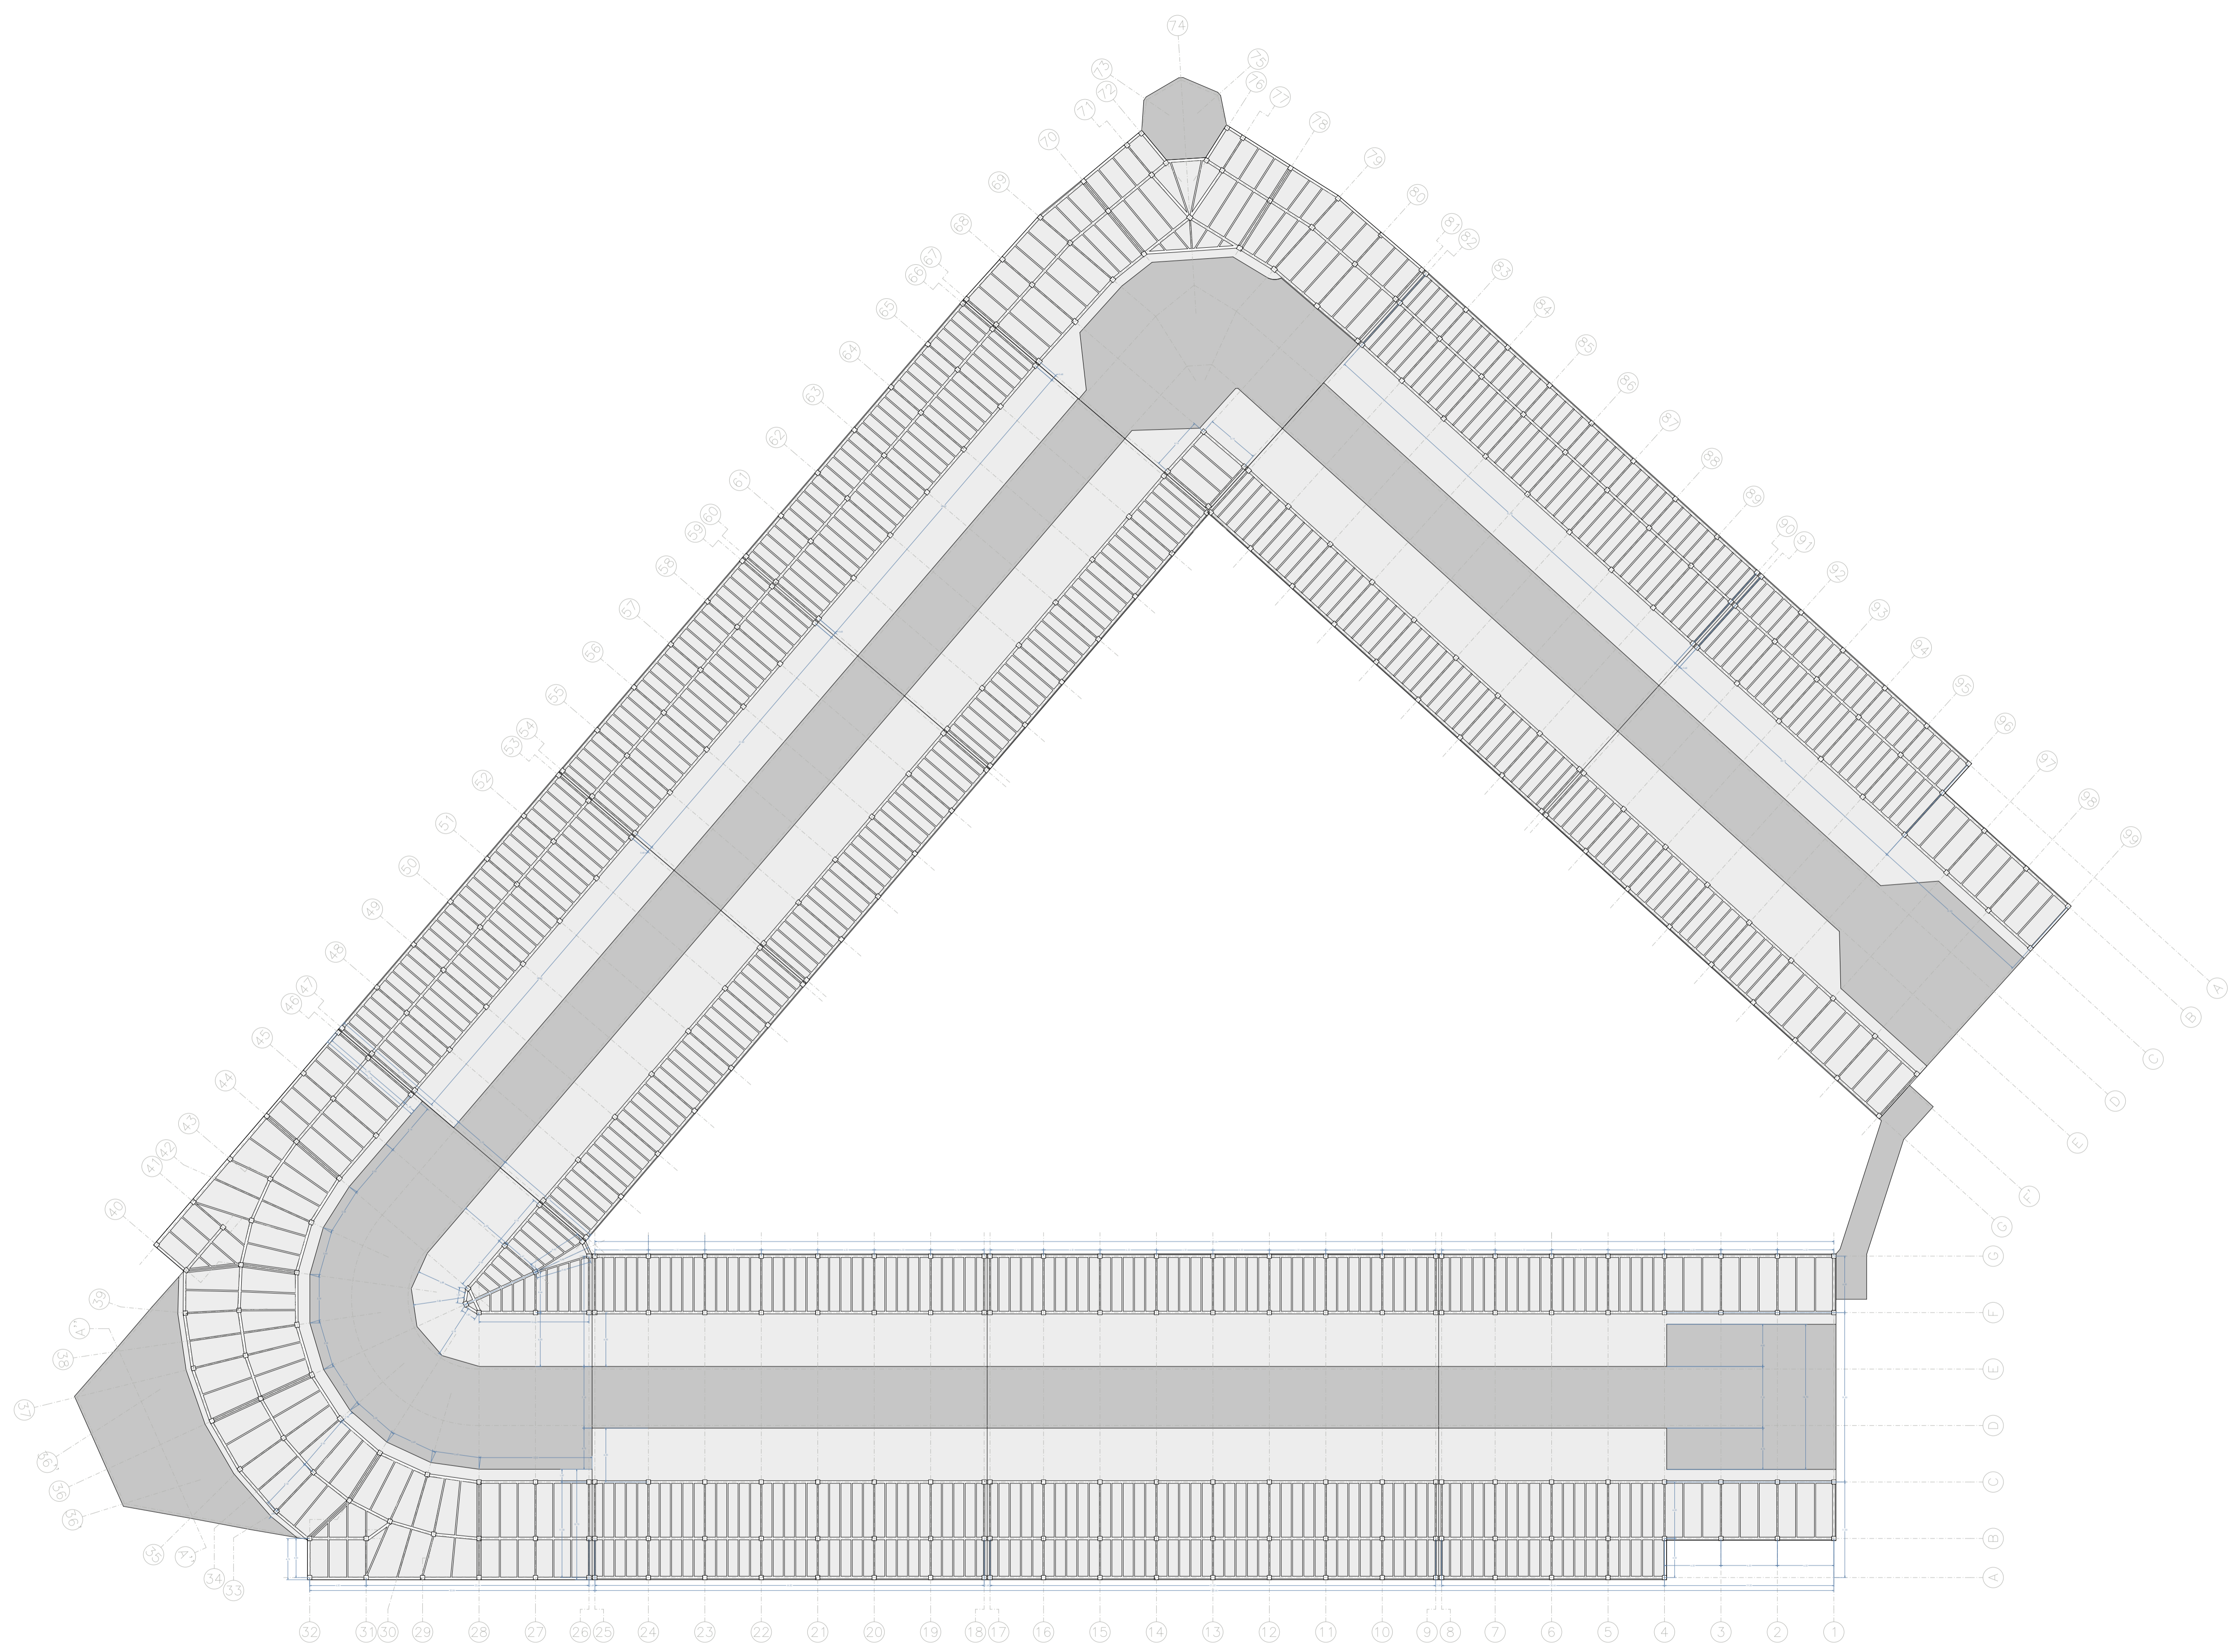

ÁREA DE GOBIERNO DE OBRAS Y EQUIPAMIENTOS
DIRECCIÓN GENERAL DE ARQUITECTURA Y CONSERVACIÓN DEL PATRIMONIO

TÍTULO DEL PROYECTO: **REHABILITACION DEL ANTIGUO MERCADO DE FRUTAS Y VERDURAS DE LEGAZPI**
Plaza de Legazpi nº7, Arganzuela, Madrid

TÍTULO DEL PLANO: **Estado Actual**
Planta de Cubierta


NUM. PLANO: **B2.CUB**

FECHA: DICIEMBRE 2023


ESCALA: 1/400 - A1

INGENIERIA: **E. BARDAJÍ & ASOCIADOS** INGENIERIA & ARQUITECTOS
VALLADARES


EL ARQUITECTO: ALFONSO MURGA DE MENDOZA

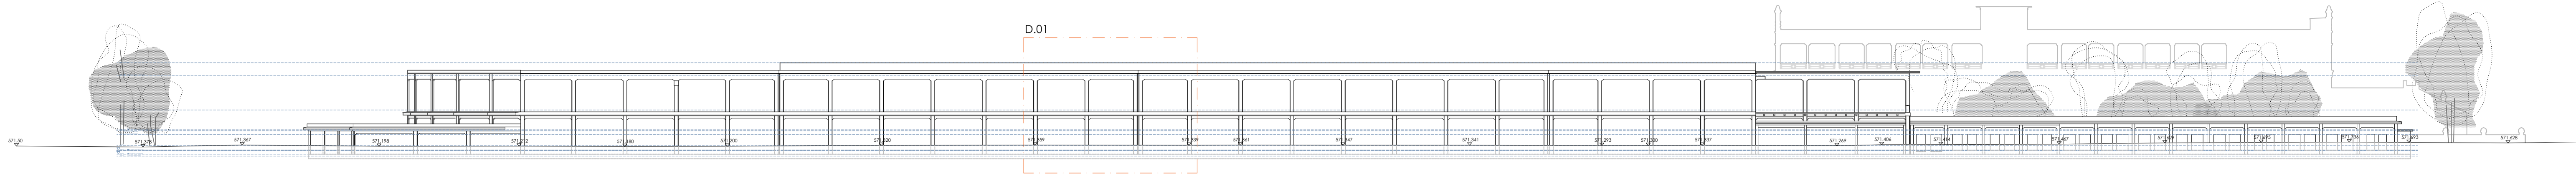


ALZADO CALLE MAESTRO ARBÓS

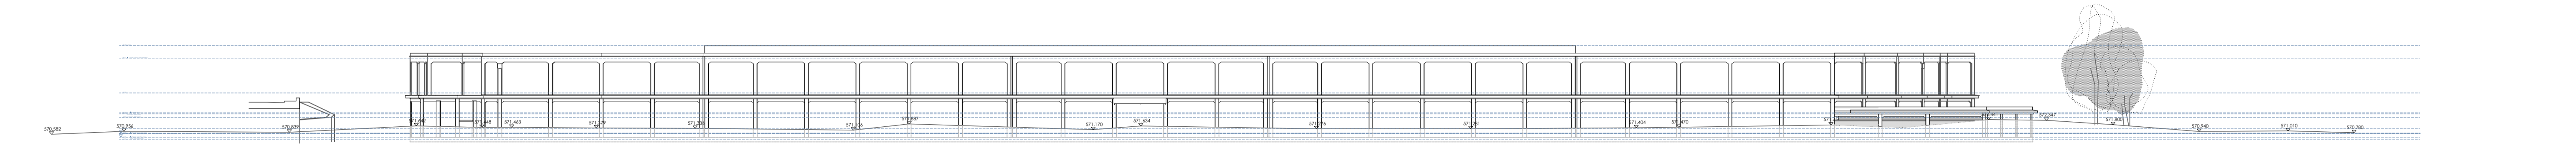


ALZADO MADRID RÍO

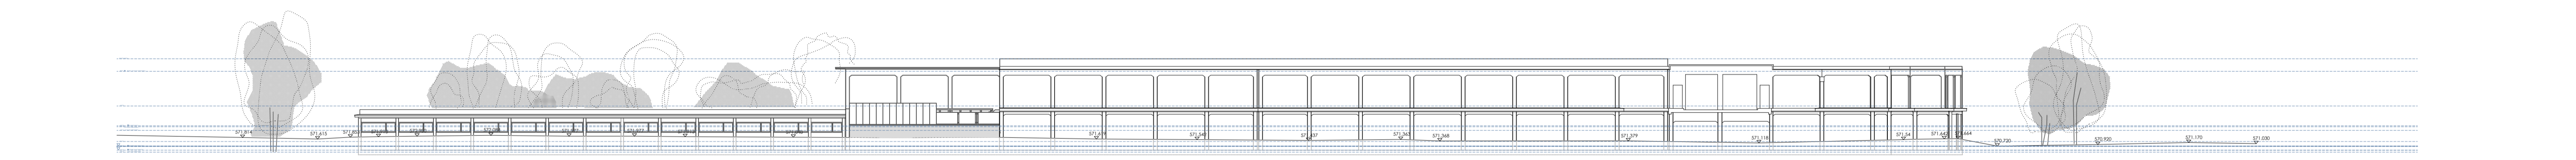

ALZADO CALLE DEL VADO DE STA. CATALINA

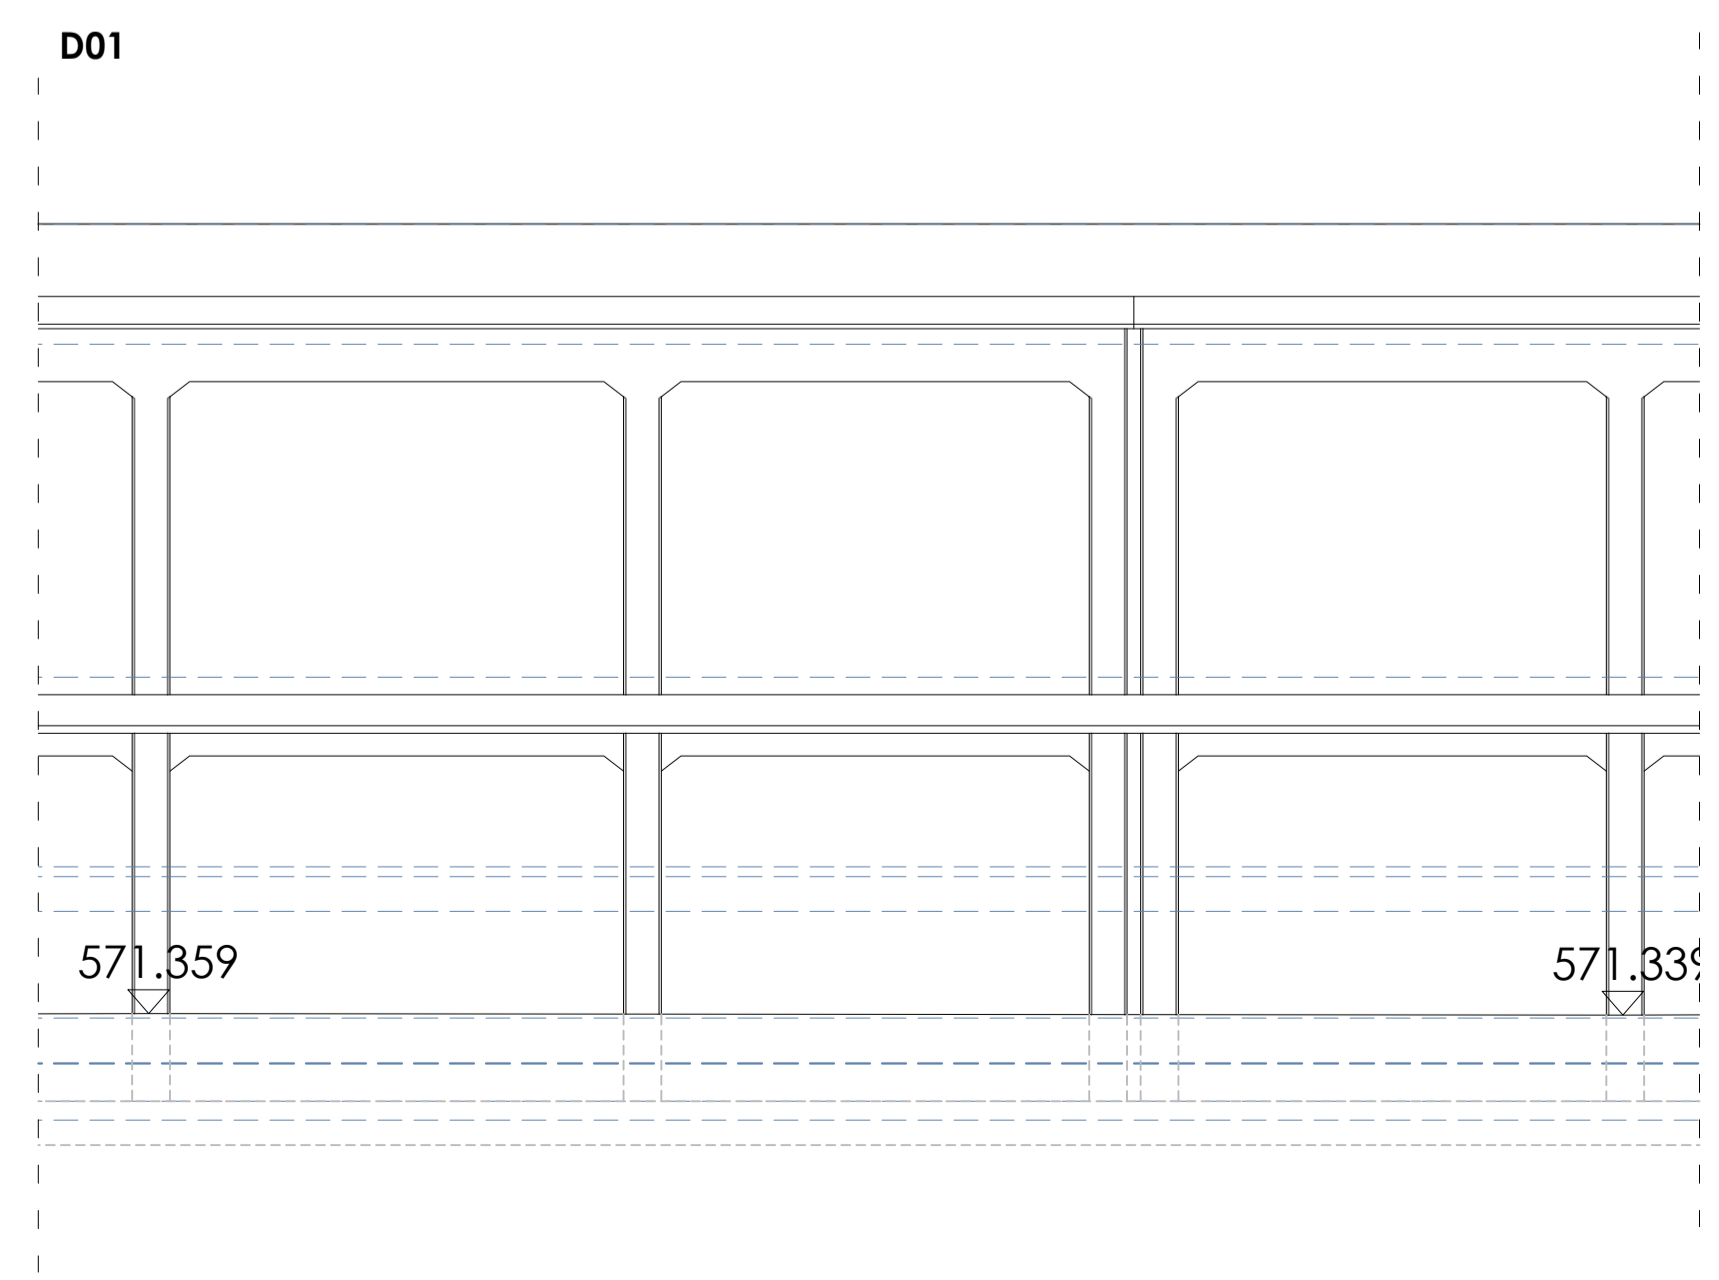

escala 1/100

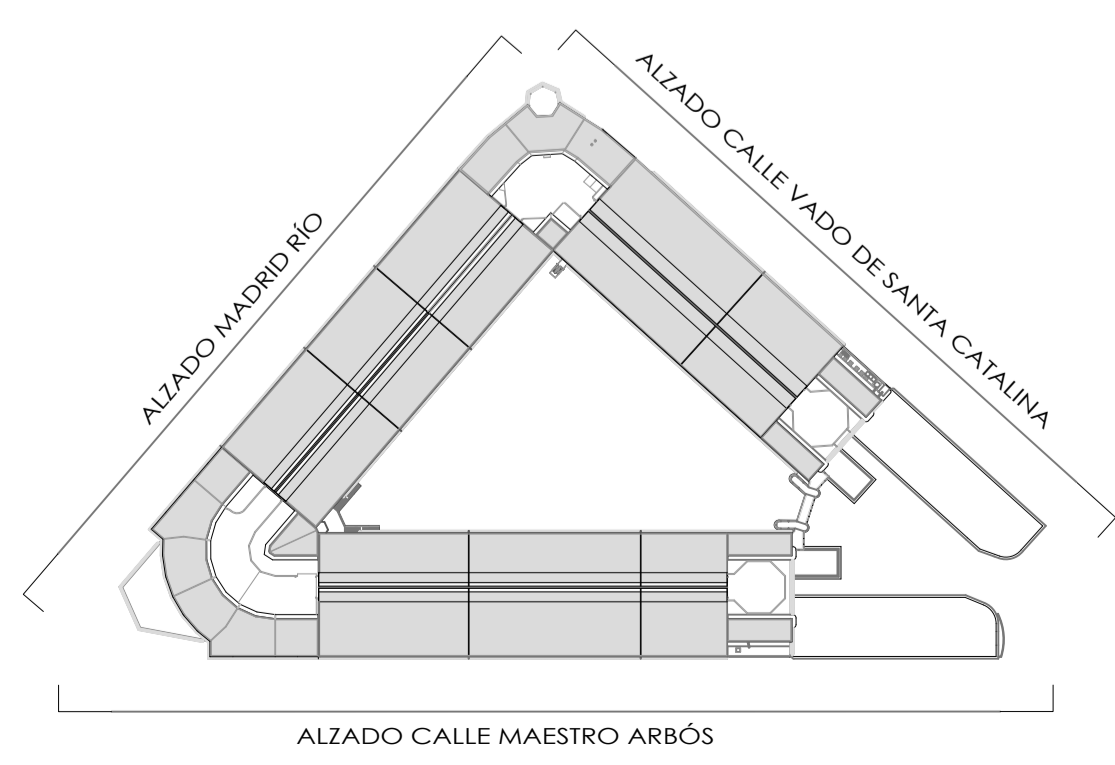

ÁREA DE GOBIERNO DE OBRAS Y EQUIPAMIENTOS
DIRECCIÓN GENERAL DE ARQUITECTURA Y CONSERVACIÓN DEL PATRIMONIO


TÍTULO DEL PROYECTO: **REHABILITACION DEL ANTIGUO MERCADO DE FRUTAS Y VERDURAS DE LEGAZPI**
Plaza de Legazpi nº7, Arganzuela, Madrid

TÍTULO DEL PLANO: **Estado Actual Alzados** NUM. PLANO: **B4**

FECHA: DICIEMBRE 2023 ESCALA: 1/100 1/400 - A1


INGENIERIA: **E. BARDAJÍ & ASOCIADOS** INGENIERIA: **VALLADARES**
ARQUITECTOS: ALFONSO MURGA DE MENDOZA

D01

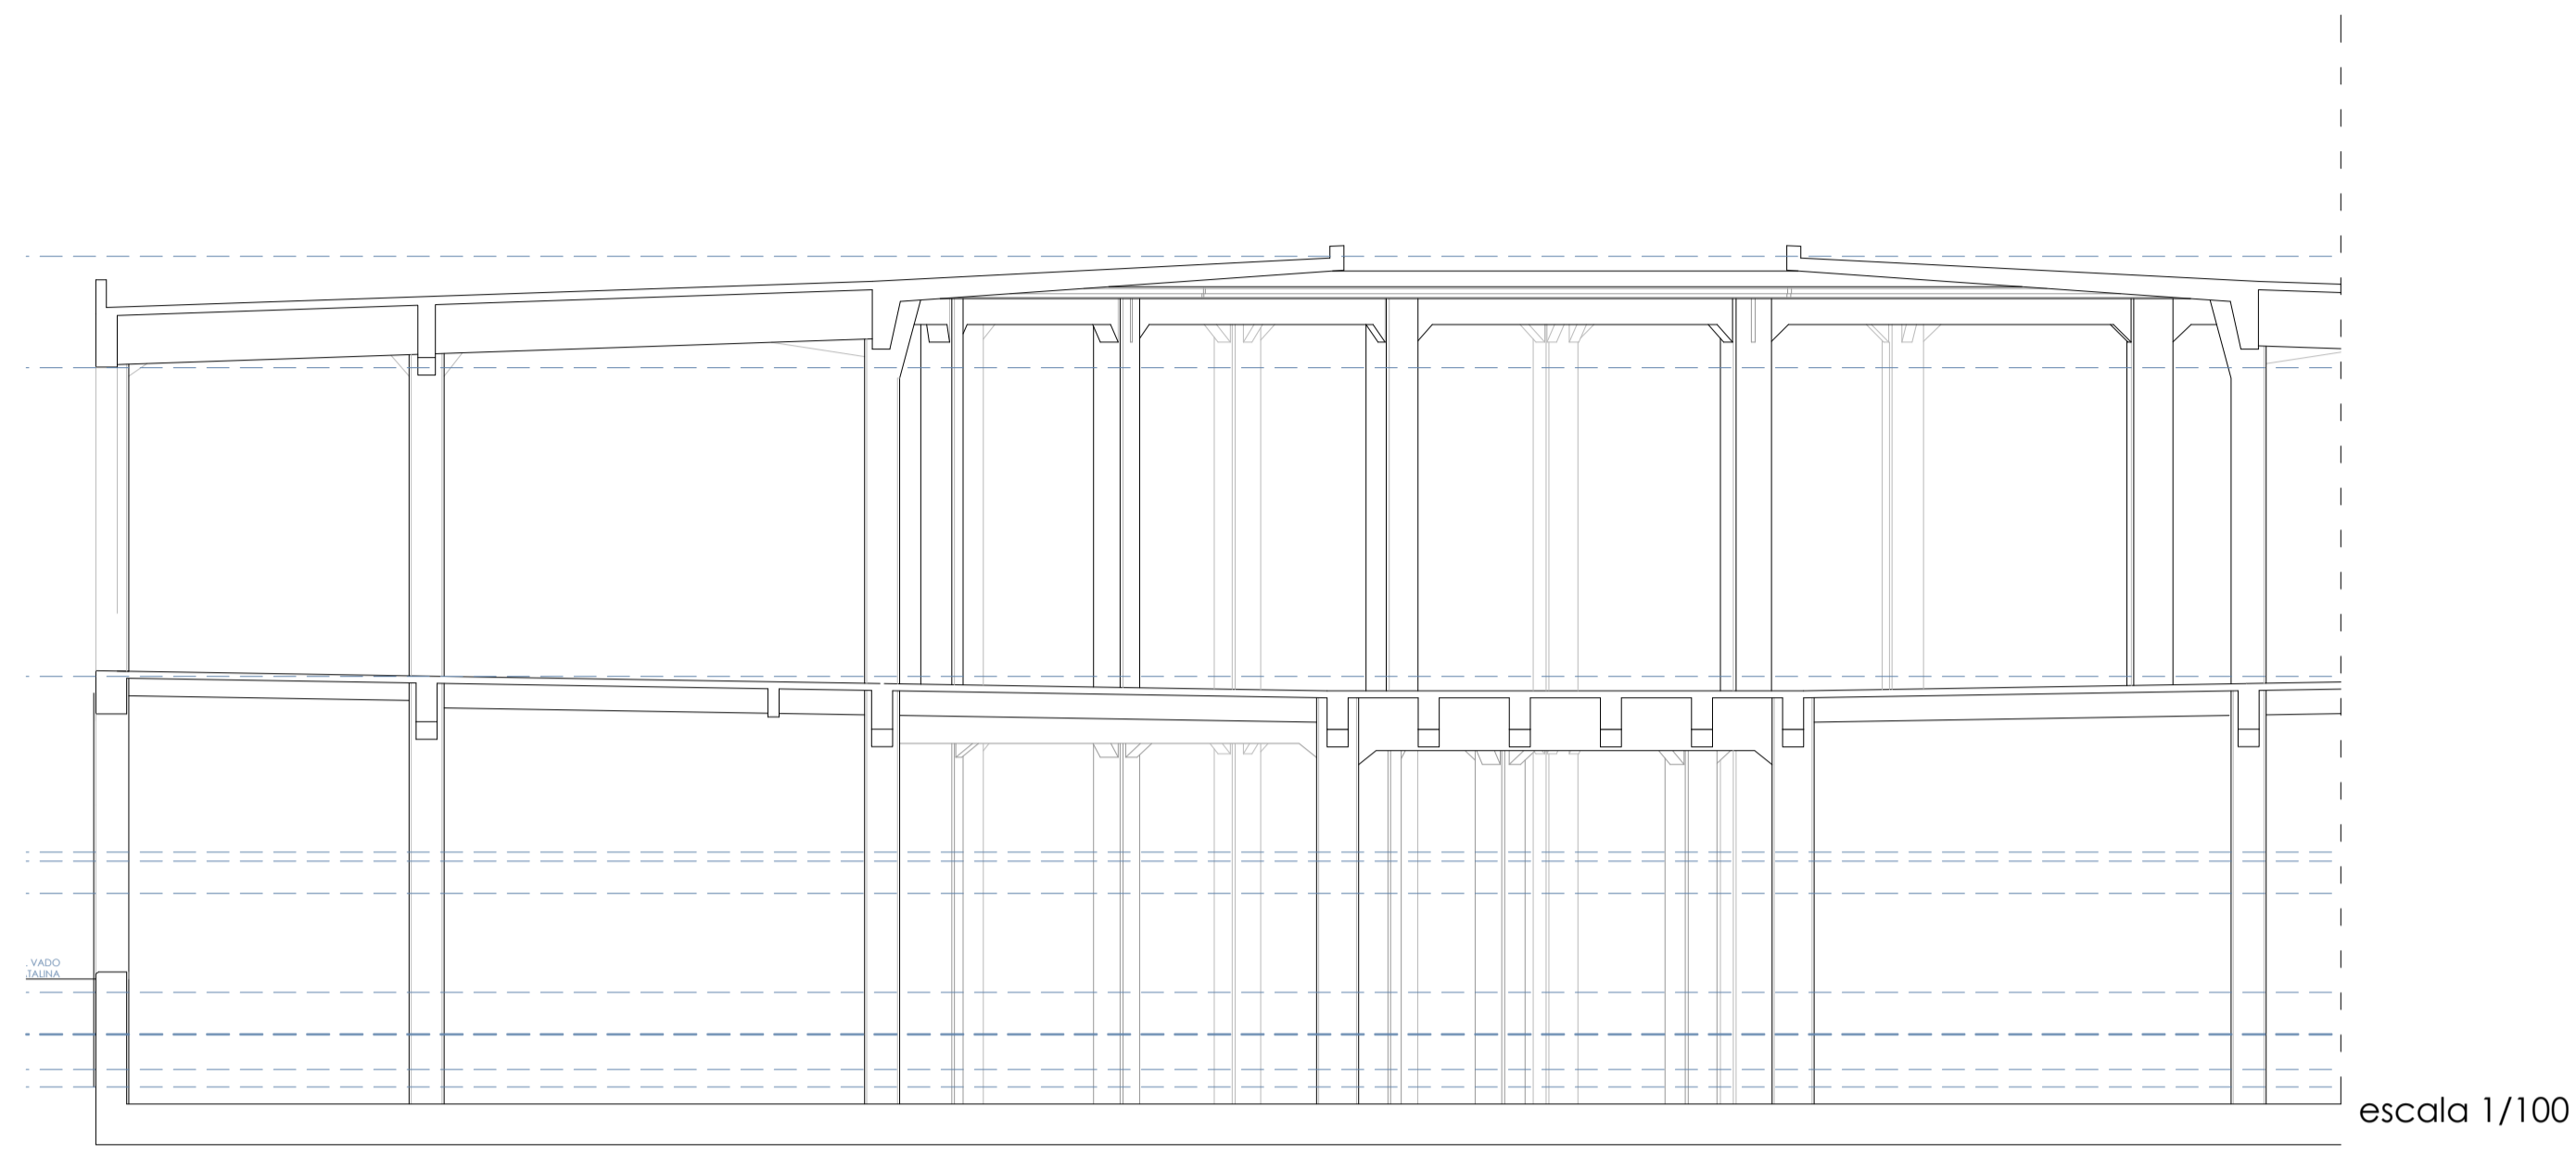


escala 1/100

D02

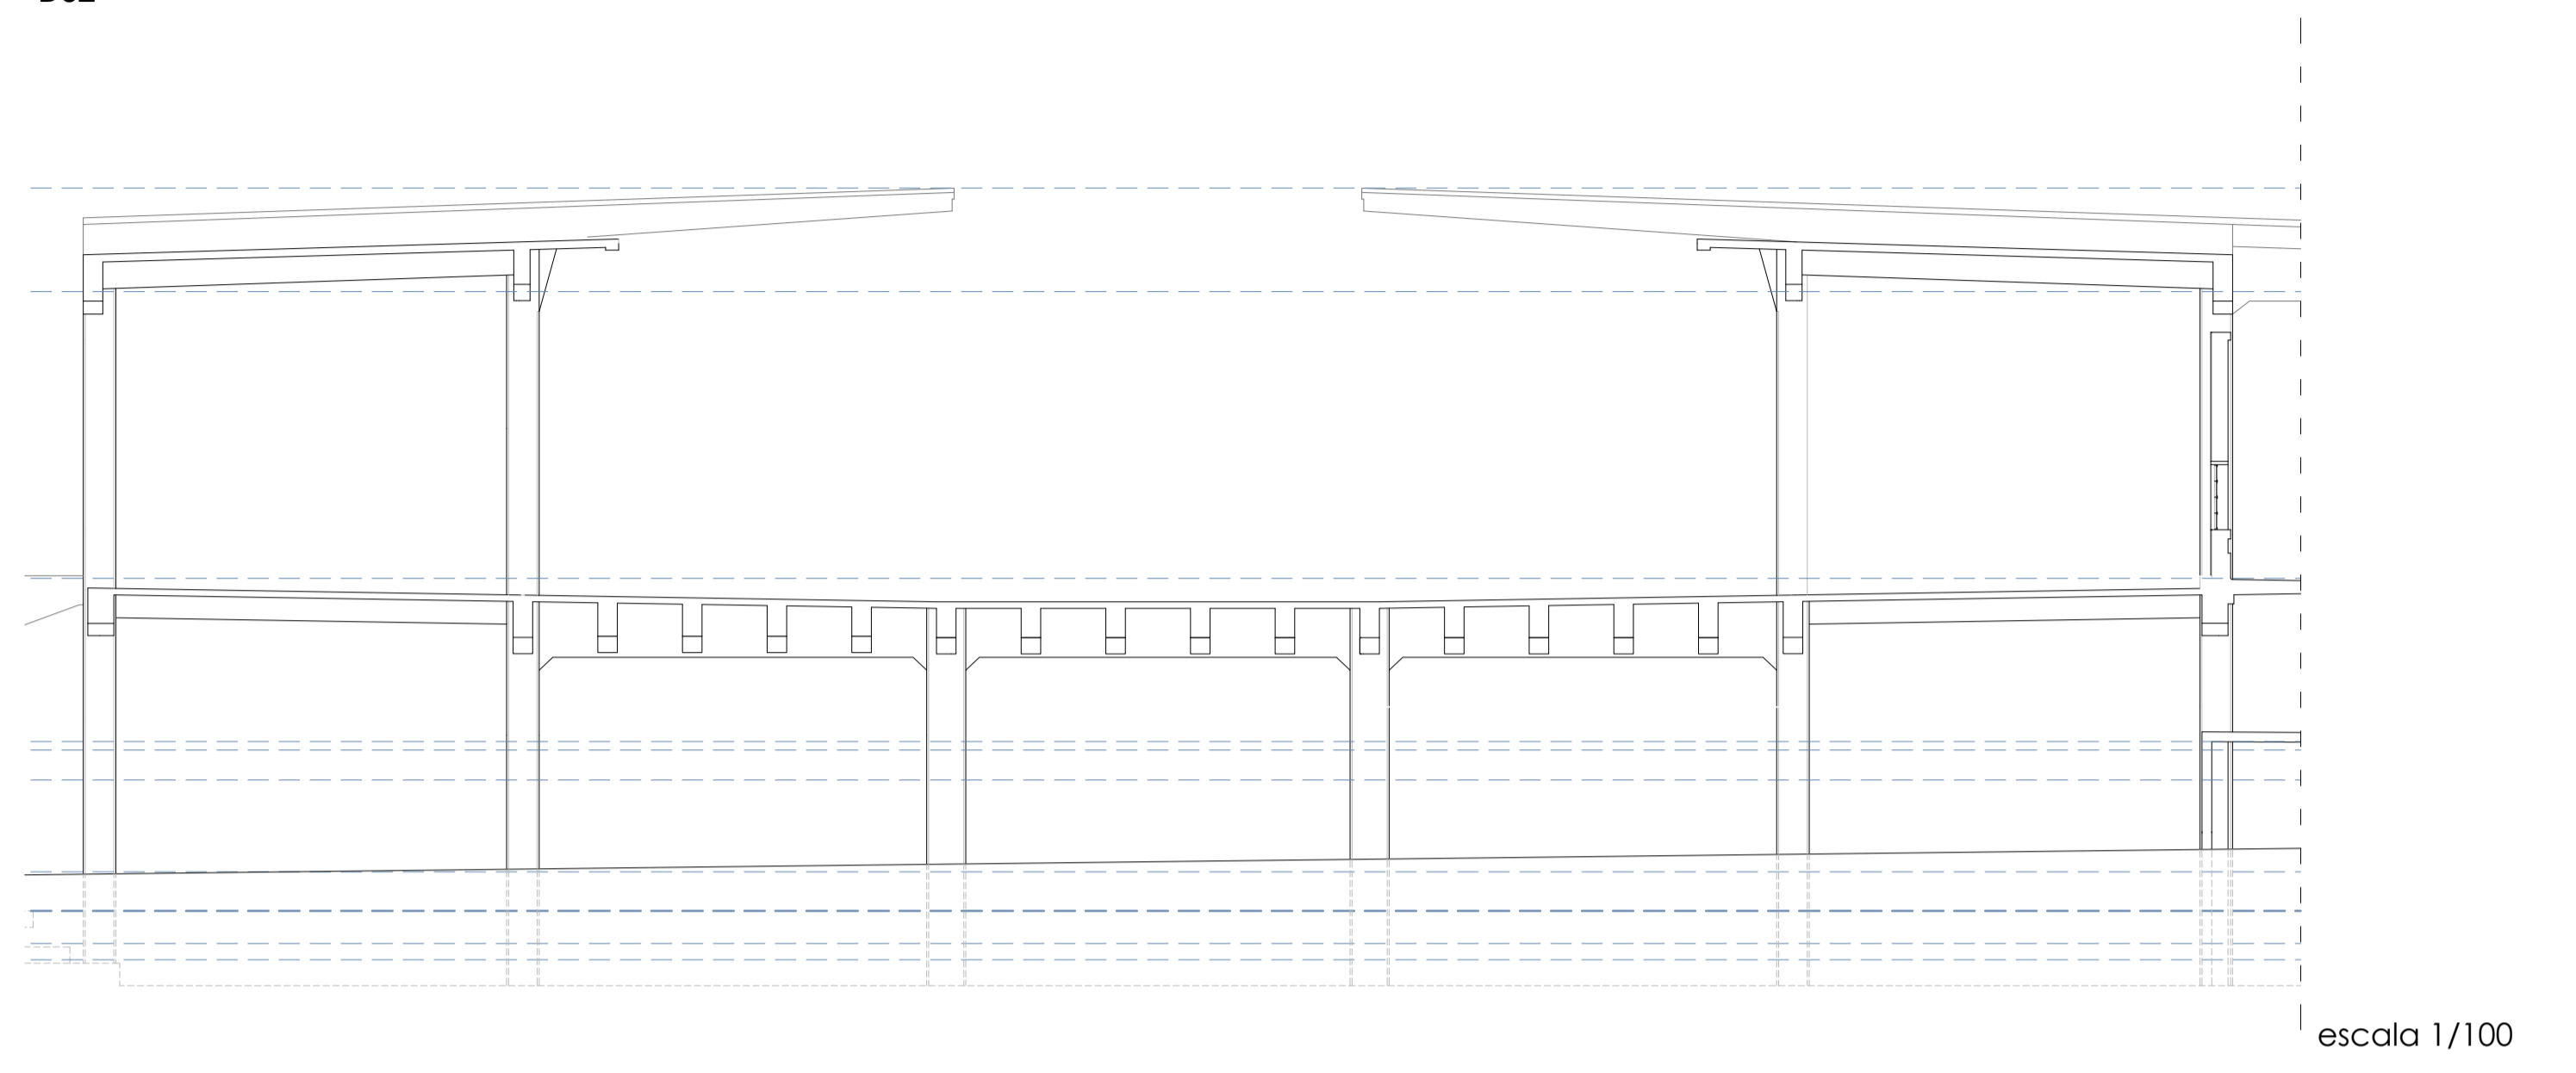


escala 1/100


D.01

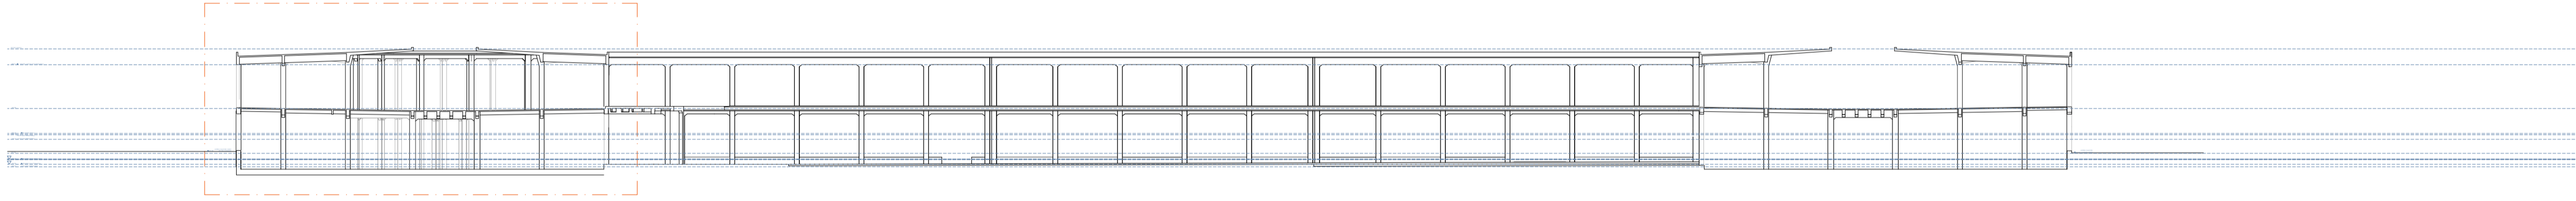


SECCIÓN A, A'

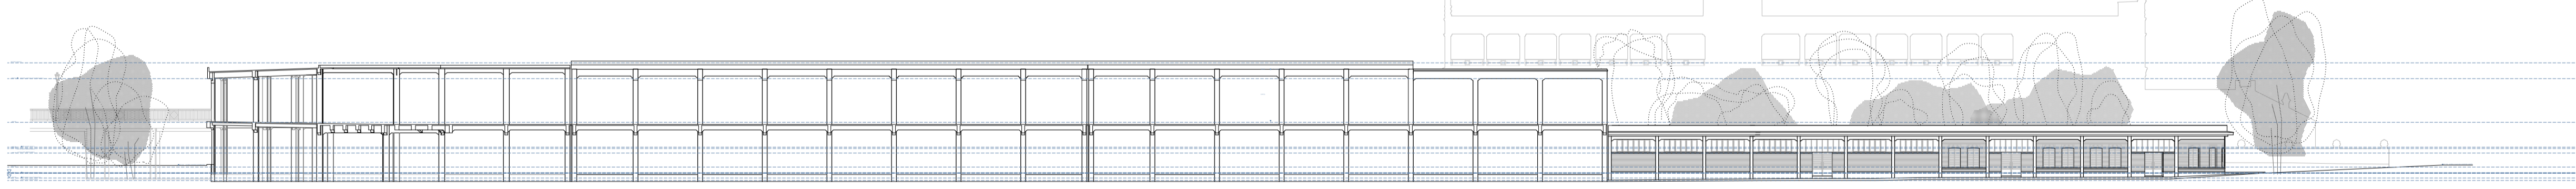

SECCIÓN B, B'

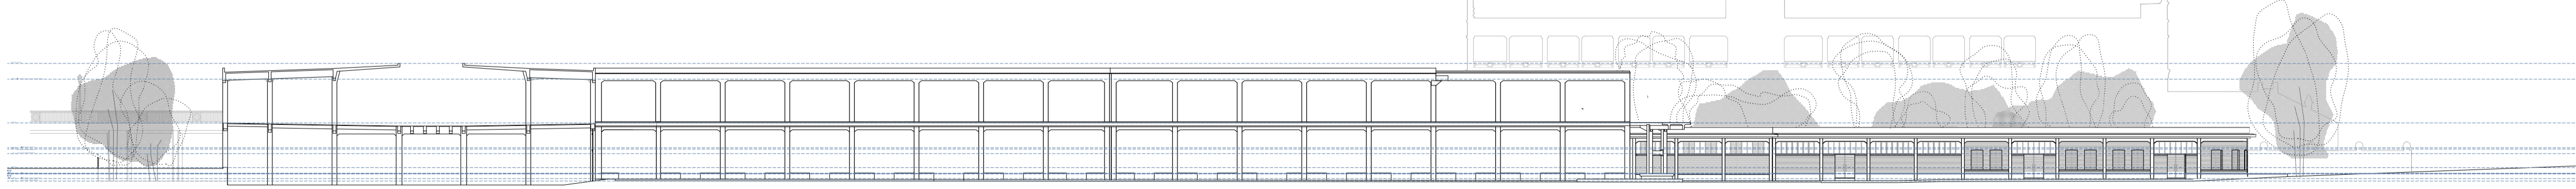


SECCIÓN C, C'

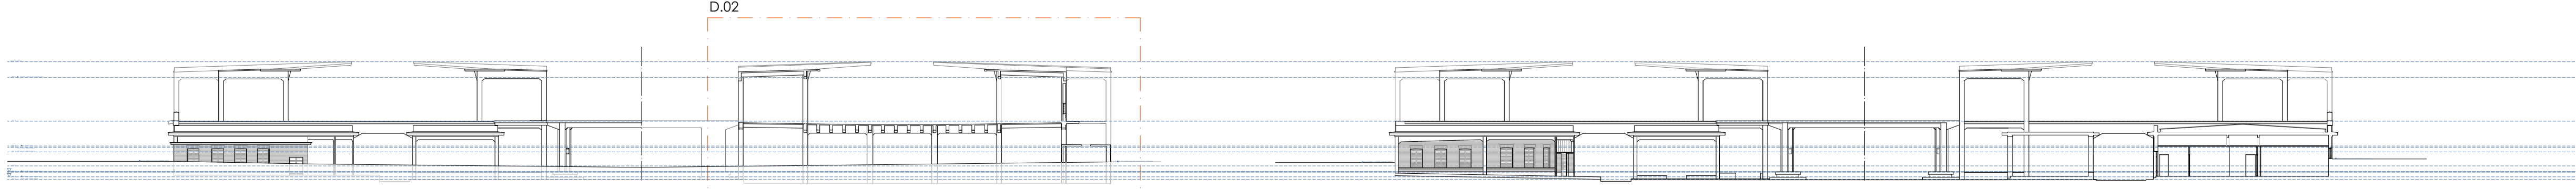


SECCIÓN D, D'

D.02

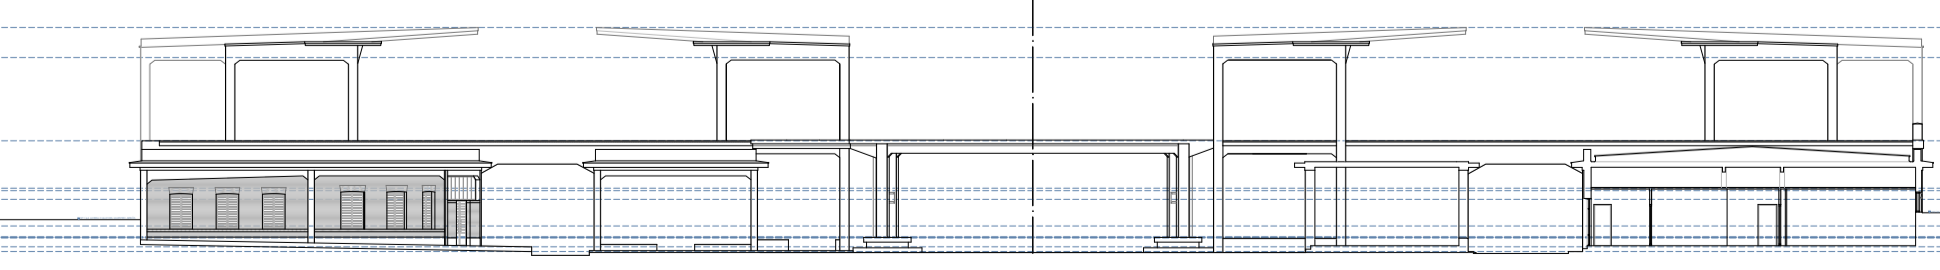

SECCIÓN E, E'

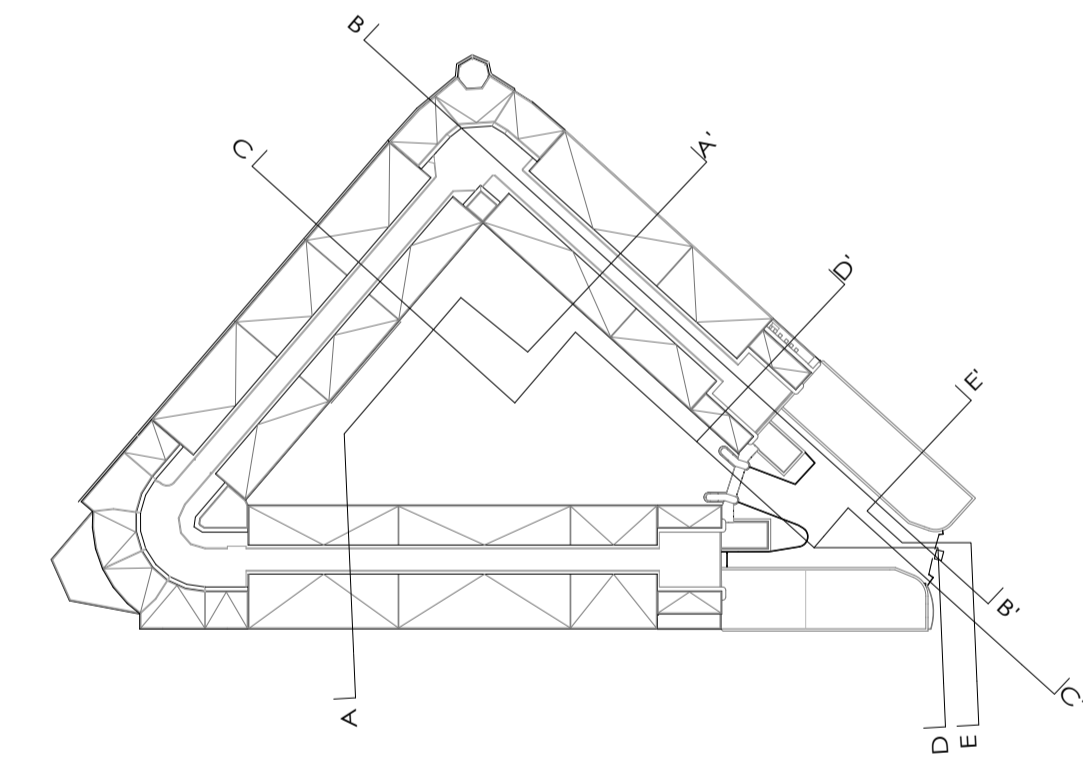

ÁREA DE GOBIERNO DE OBRAS Y EQUIPAMIENTOS
DIRECCIÓN GENERAL DE ARQUITECTURA Y CONSERVACIÓN DEL PATRIMONIO

TÍTULO DEL PROYECTO: **REHABILITACION DEL ANTIGUO MERCADO DE FRUTAS Y VERDURAS DE LEGAZPI**
Plaza de Legazpi nº7, Arganzuela, Madrid

TÍTULO DEL PLANO: **Estado Actual Secciones** NUM. PLANO: **B5**

FECHA: DICIEMBRE 2023 ESCALA: 1/100 1/400 - A1

INGENIERIA: **E. BARDAJÍ & ASOCIADOS** INGENIERIA: **VALLADARES**
ARQUITECTOS: ALFONSO MURGA DE MENDOZA EL ARQUITECTO: