


PLANTA E:1/50



CASA CONSISTORIAL
PLANTA BAIXA E:1/200

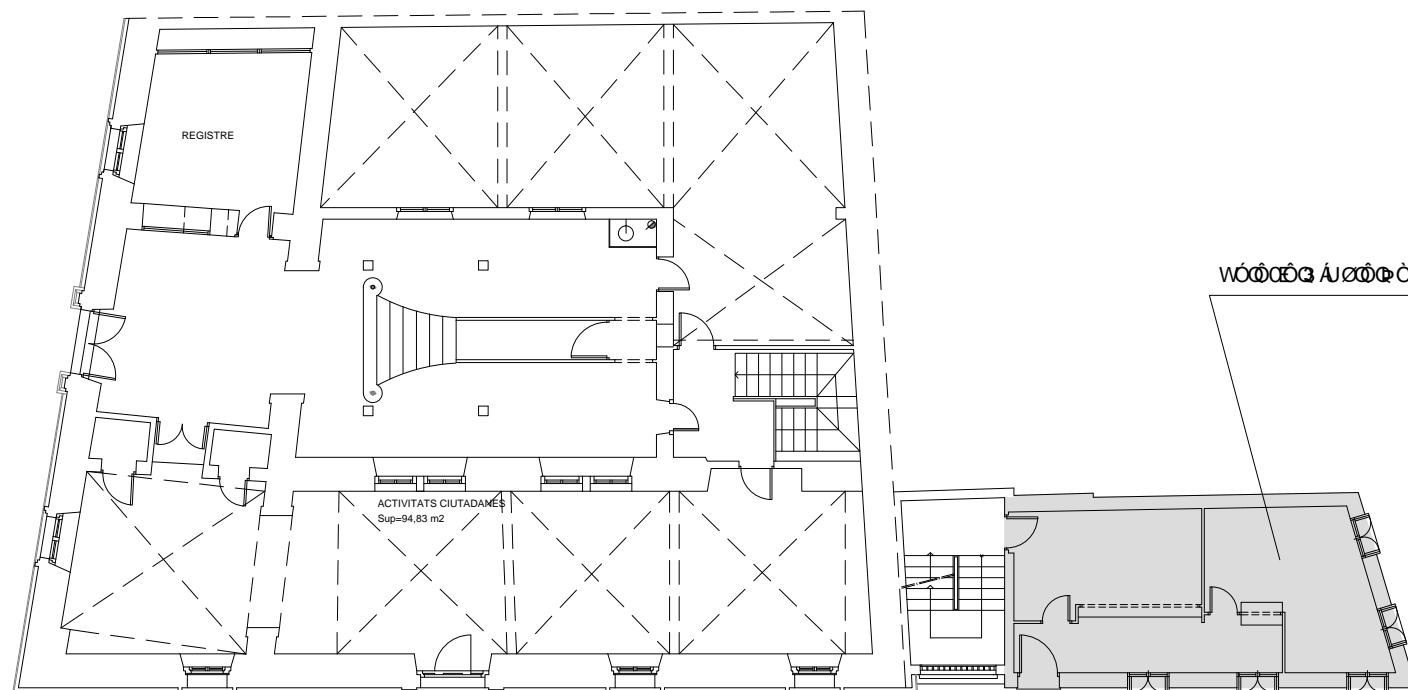

Ajuntament d'Alaior

ΟΥΡΟΥΝΟΣ ΑΠΟ ΤΗΝ ΕΝΔΕΙΧΘΕΝΤΑ ΔΙΑΔΙΚΑΣΙΑ
ΑΠΟ ΤΗΝ ΑΡΧΗ ΤΗΣ ΔΕΥΤΕΡΗΣ ΕΠΙΣΤΗΜΗΣ
ΕΙΣ ΤΗΝ ΠΡΟΣΤΑΣΙΑ ΚΑΙ ΤΗΝ ΠΡΟΣΤΑΣΙΑ ΚΑΤΑΡΤΙΣΗΣ

Data
2023

Situació
CARRER DE LA SALA
ALAIOR

Escala
1/50
1/200
Dibuixat
Ana Andreu

Títol
PLANTA BAIXA

Serveis Tècnics d'Urbanisme
Plànol N°

1