


NUEVOS COLUMBARIOS - EMPLAZAMIENTO
ESCALA 1/2000





CEMENTERIO - SITUACIÓN
ESCALA 1/7.500

CEMENTERIO MUNICIPAL

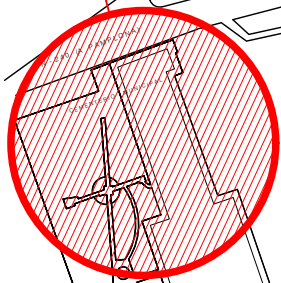

**PROYECTO DE EJECUCIÓN DE NUEVO PABELLÓN PARA 110 NICHOS (7ª FASE)
EN EL CEMENTERIO MUNICIPAL DE JACA**

1	EXCMO. AYUNTAMIENTO DE JACA	SERVICIOS TÉCNICOS MUNICIPALES	
	ESCALA 1 / 7500		MAYO 2023
	SITUACIÓN Y EMPLAZAMIENTO		

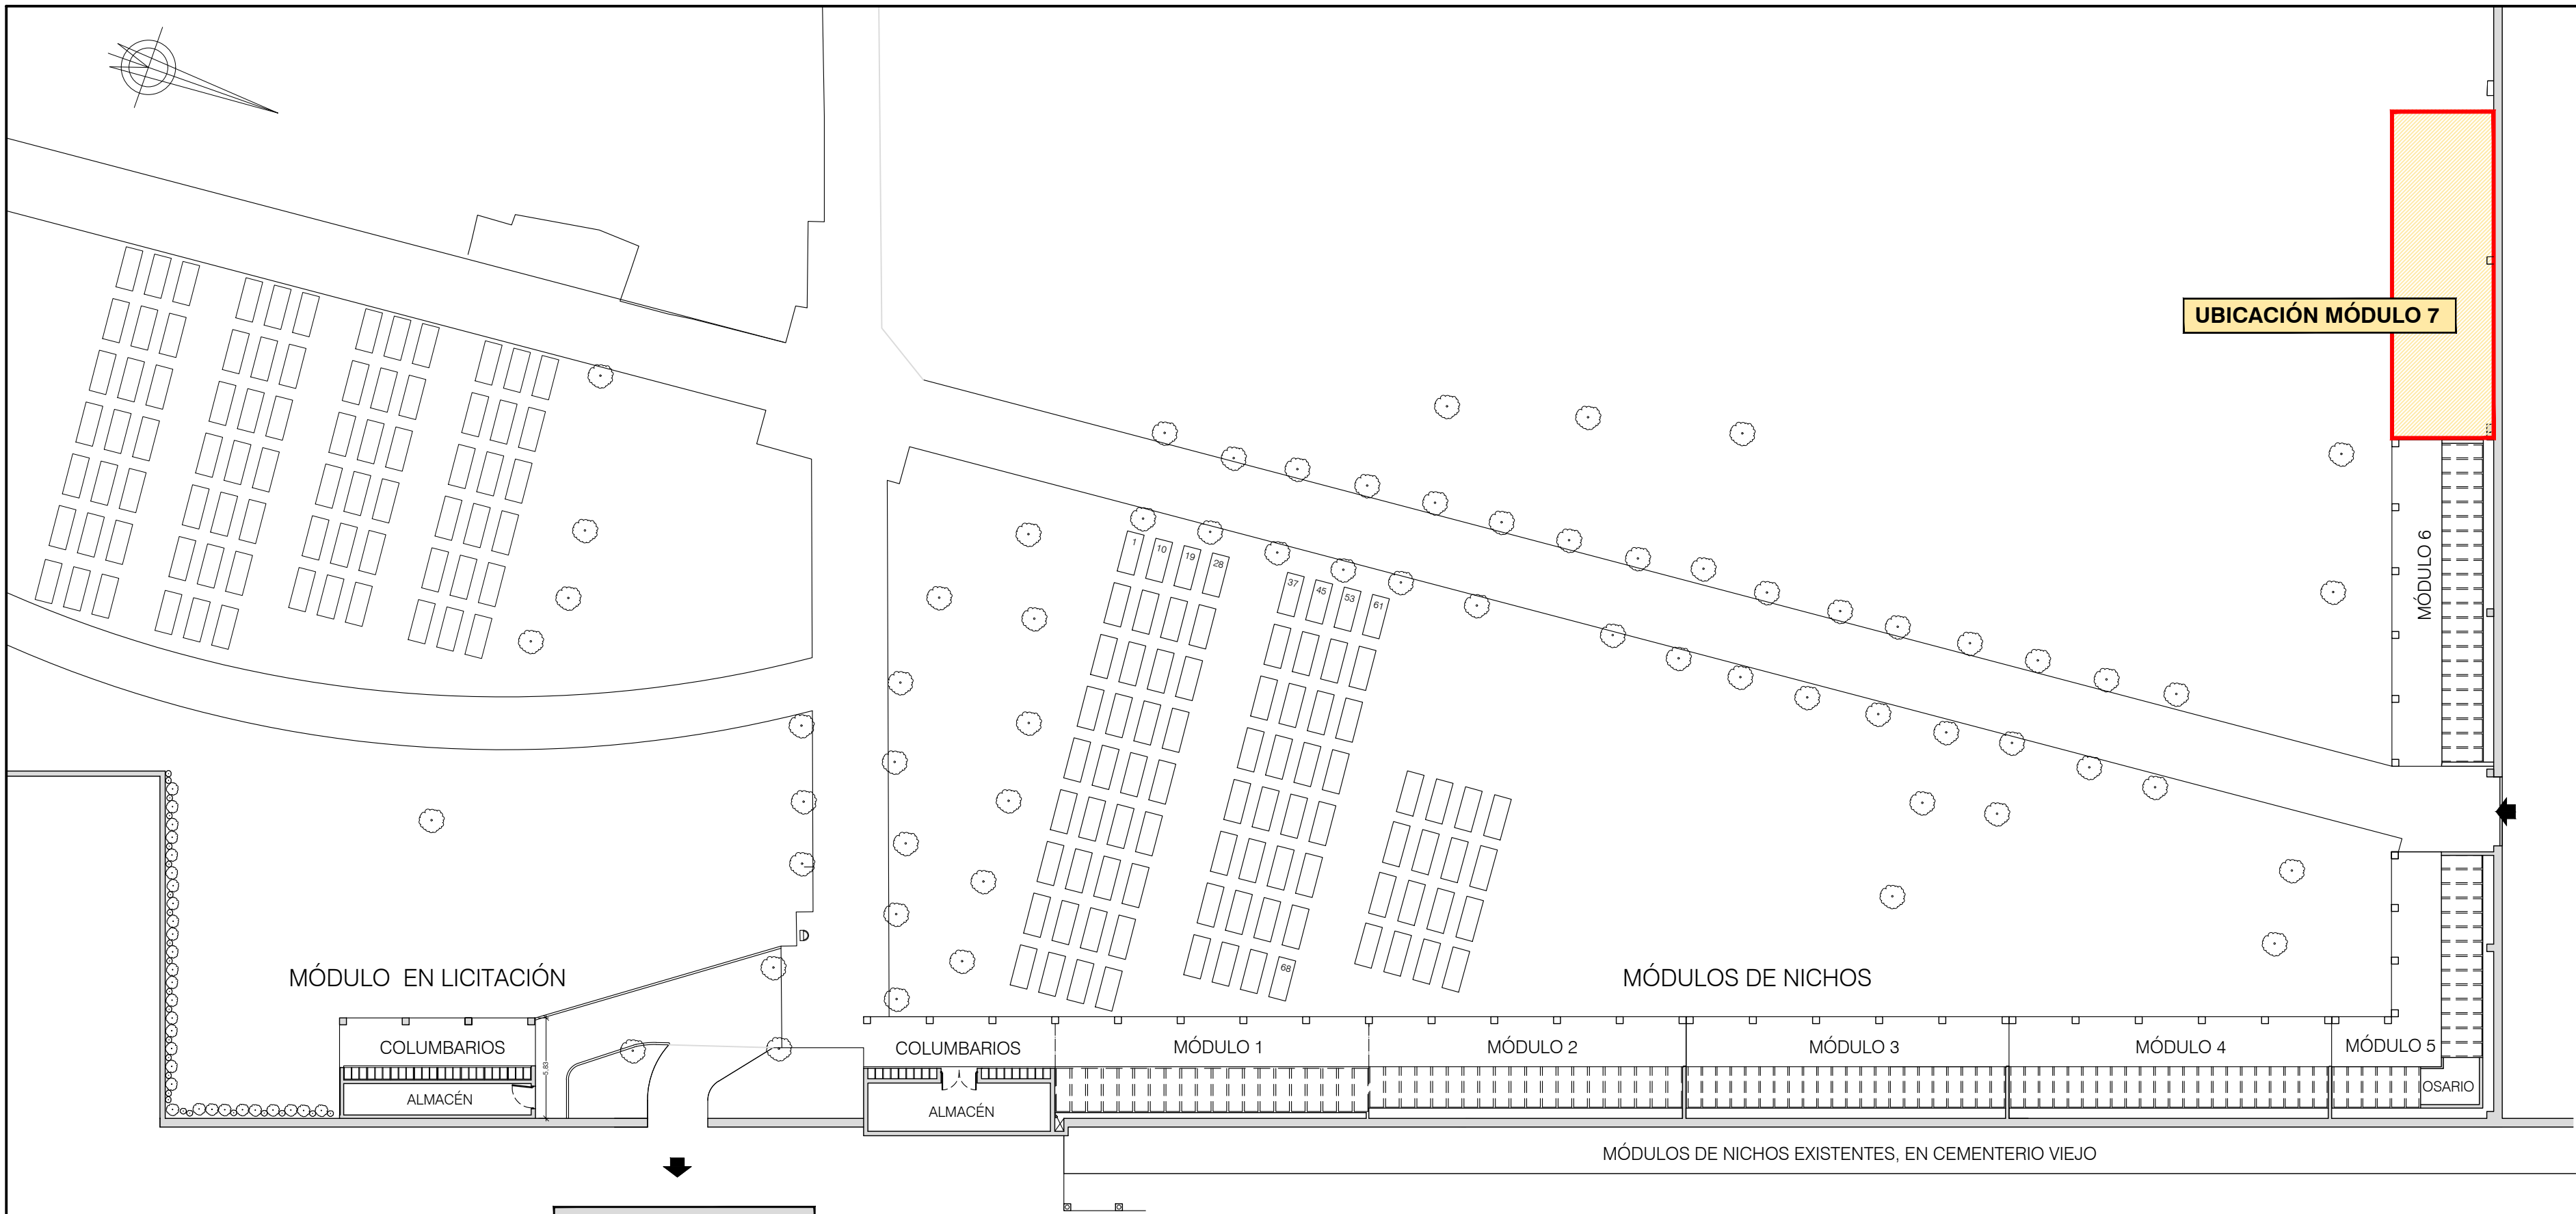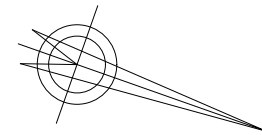

UBICACIÓN MÓDULO 7

MÓDULO EN LICITACIÓN

COLUMBARIOS
ALMACÉN

CEMENTERIO VIEJO

COLUMBARIOS
ALMACÉN

MÓDULO 1

MÓDULO 2

MÓDULO 3

MÓDULO 4

MÓDULO 5

OSARIO

MÓDULOS DE NICHOS

MÓDULOS DE NICHOS EXISTENTES, EN CEMENTERIO VIEJO

PROYECTO DE EJECUCIÓN DE NUEVO PABELLÓN DE NICHOS (7ª FASE)
EN EL CEMENTERIO MUNICIPAL DE JACA

2


EXCMO. AYUNTAMIENTO DE JACA

ESCALA 1 / 300


MAYO 2023

PLANTA. ESTADO ACTUAL

SERVICIOS
TÉCNICOS
MUNICIPALES

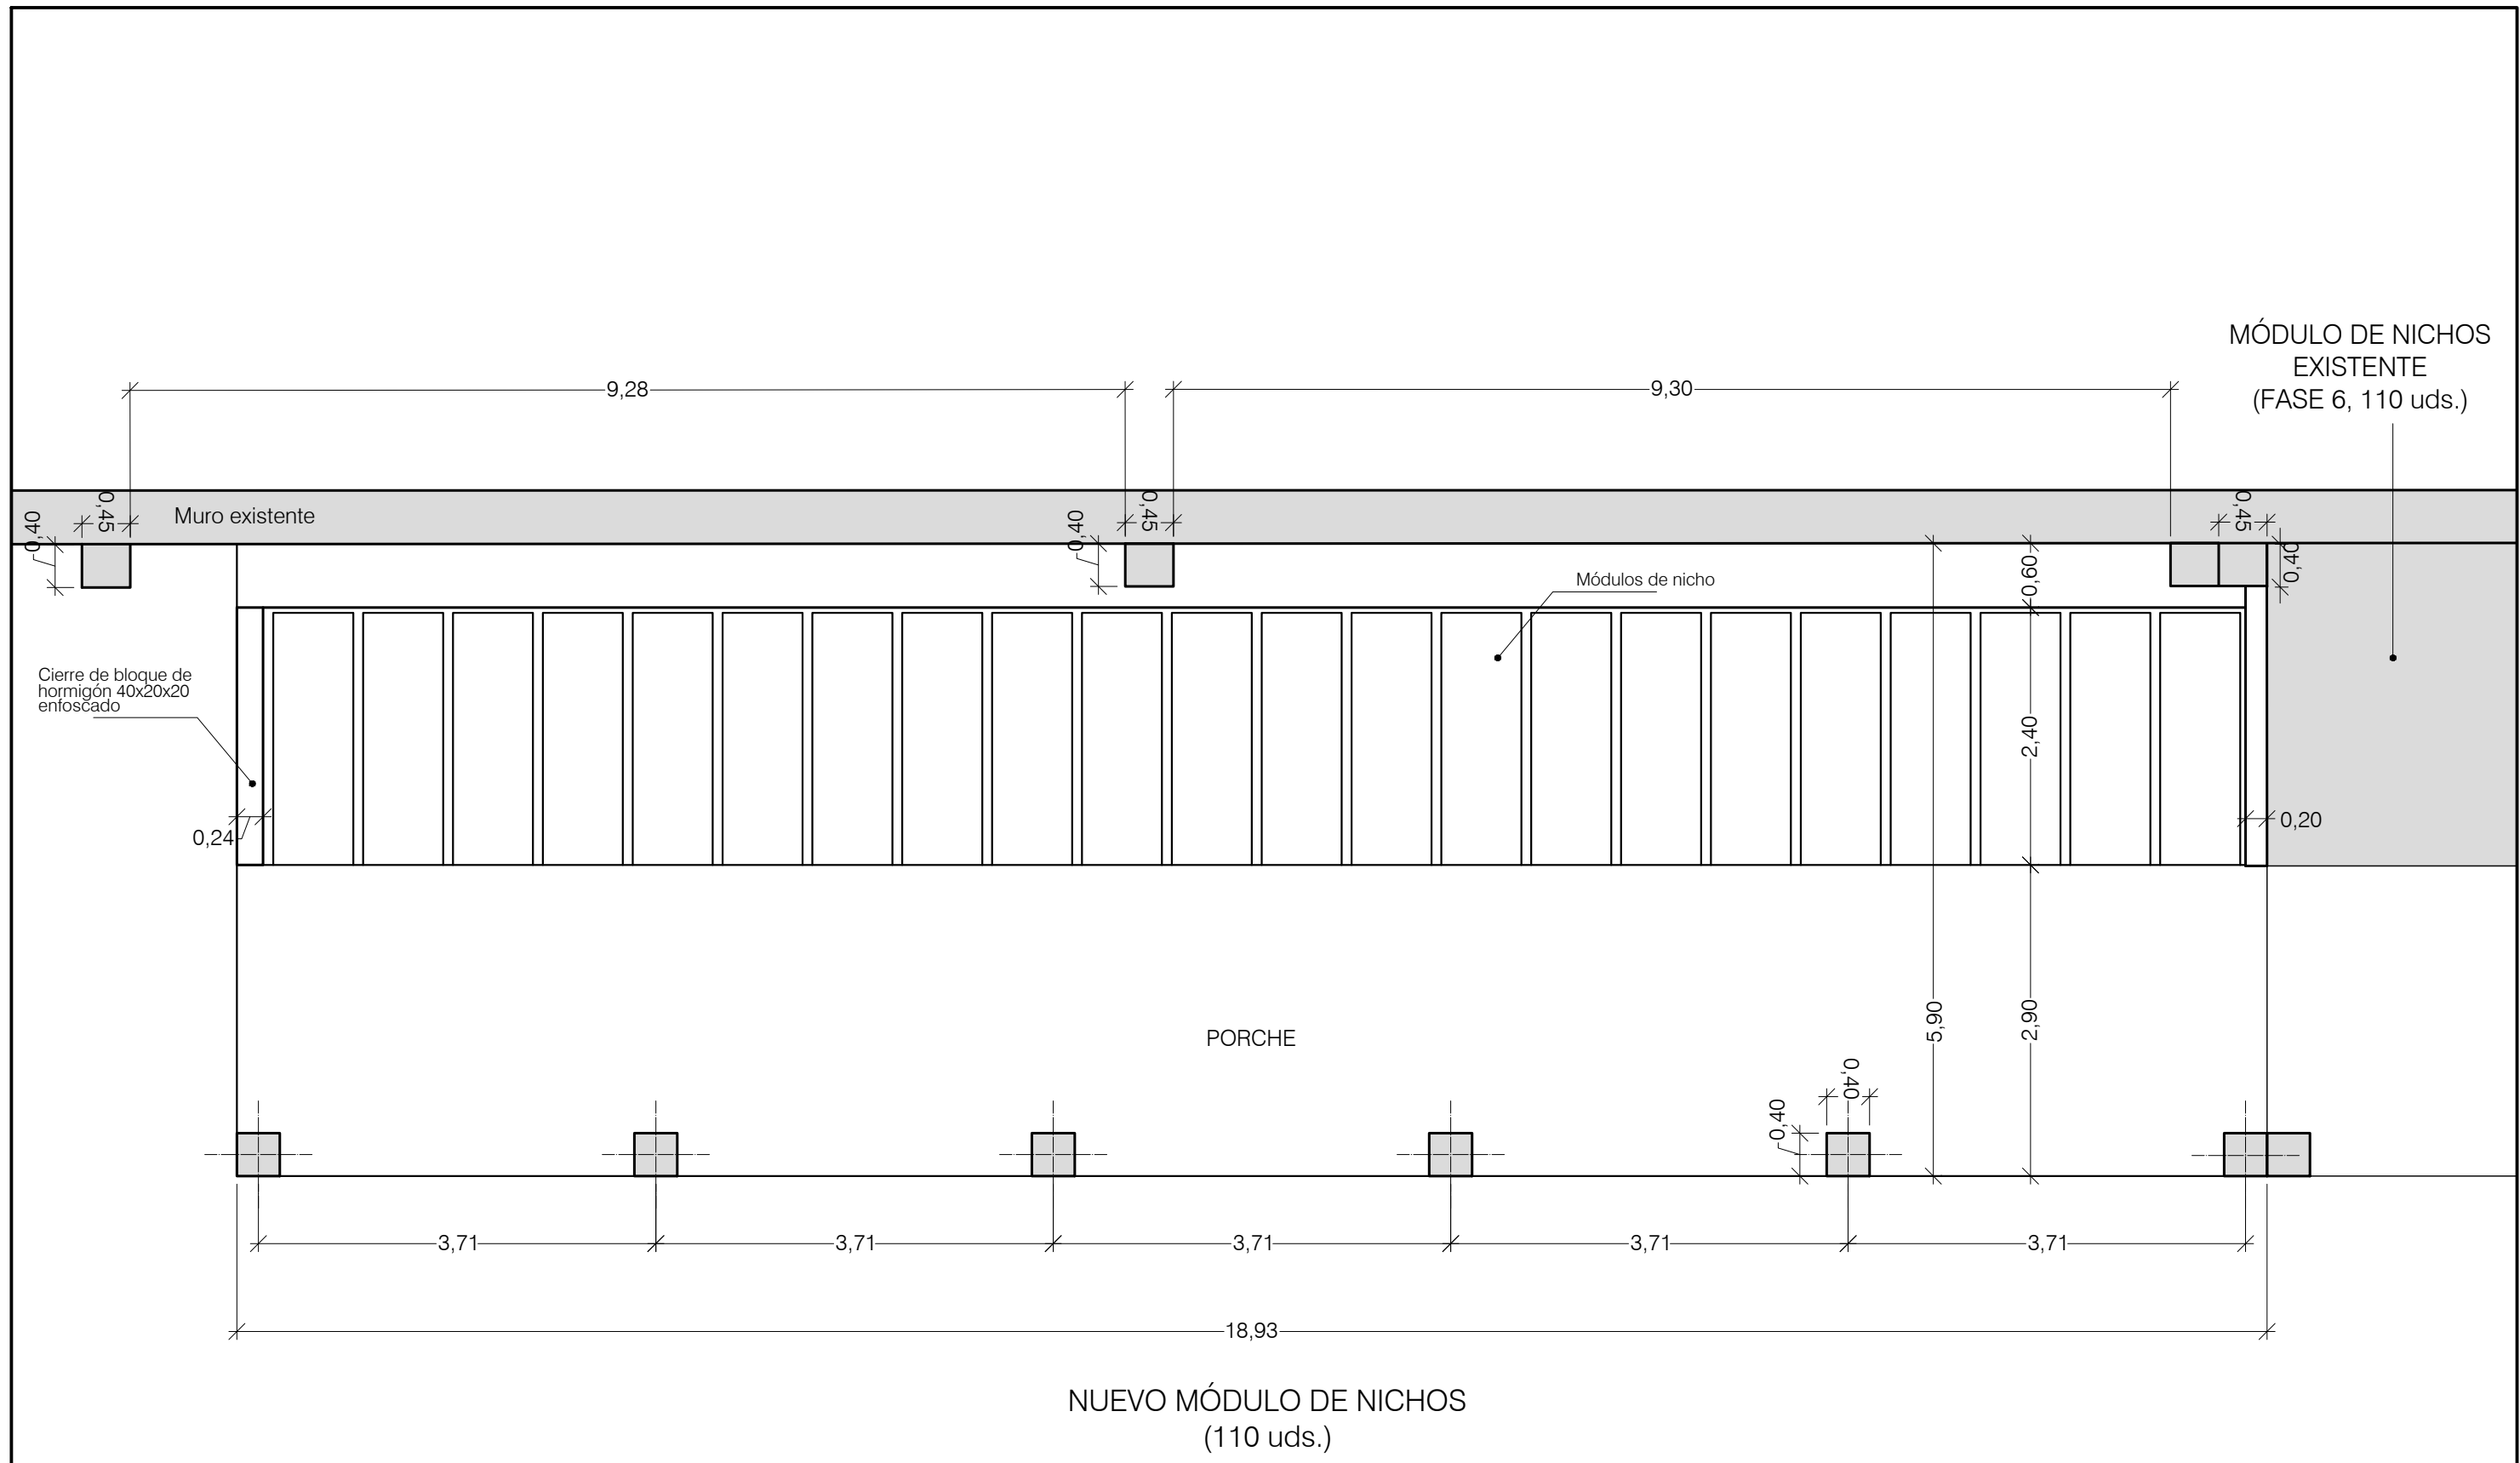

PROYECTO DE EJECUCIÓN DE NUEVO PABELLÓN PARA 110 NICHOS (7ª FASE) EN EL CEMENTERIO MUNICIPAL DE JACA			
3	EXCMO. AYUNTAMIENTO DE JACA		SERVICIOS TÉCNICOS MUNICIPALES
	ESCALA 1 / 60	MAYO 2023	
	PLANTA. ESTADO REFORMADO		

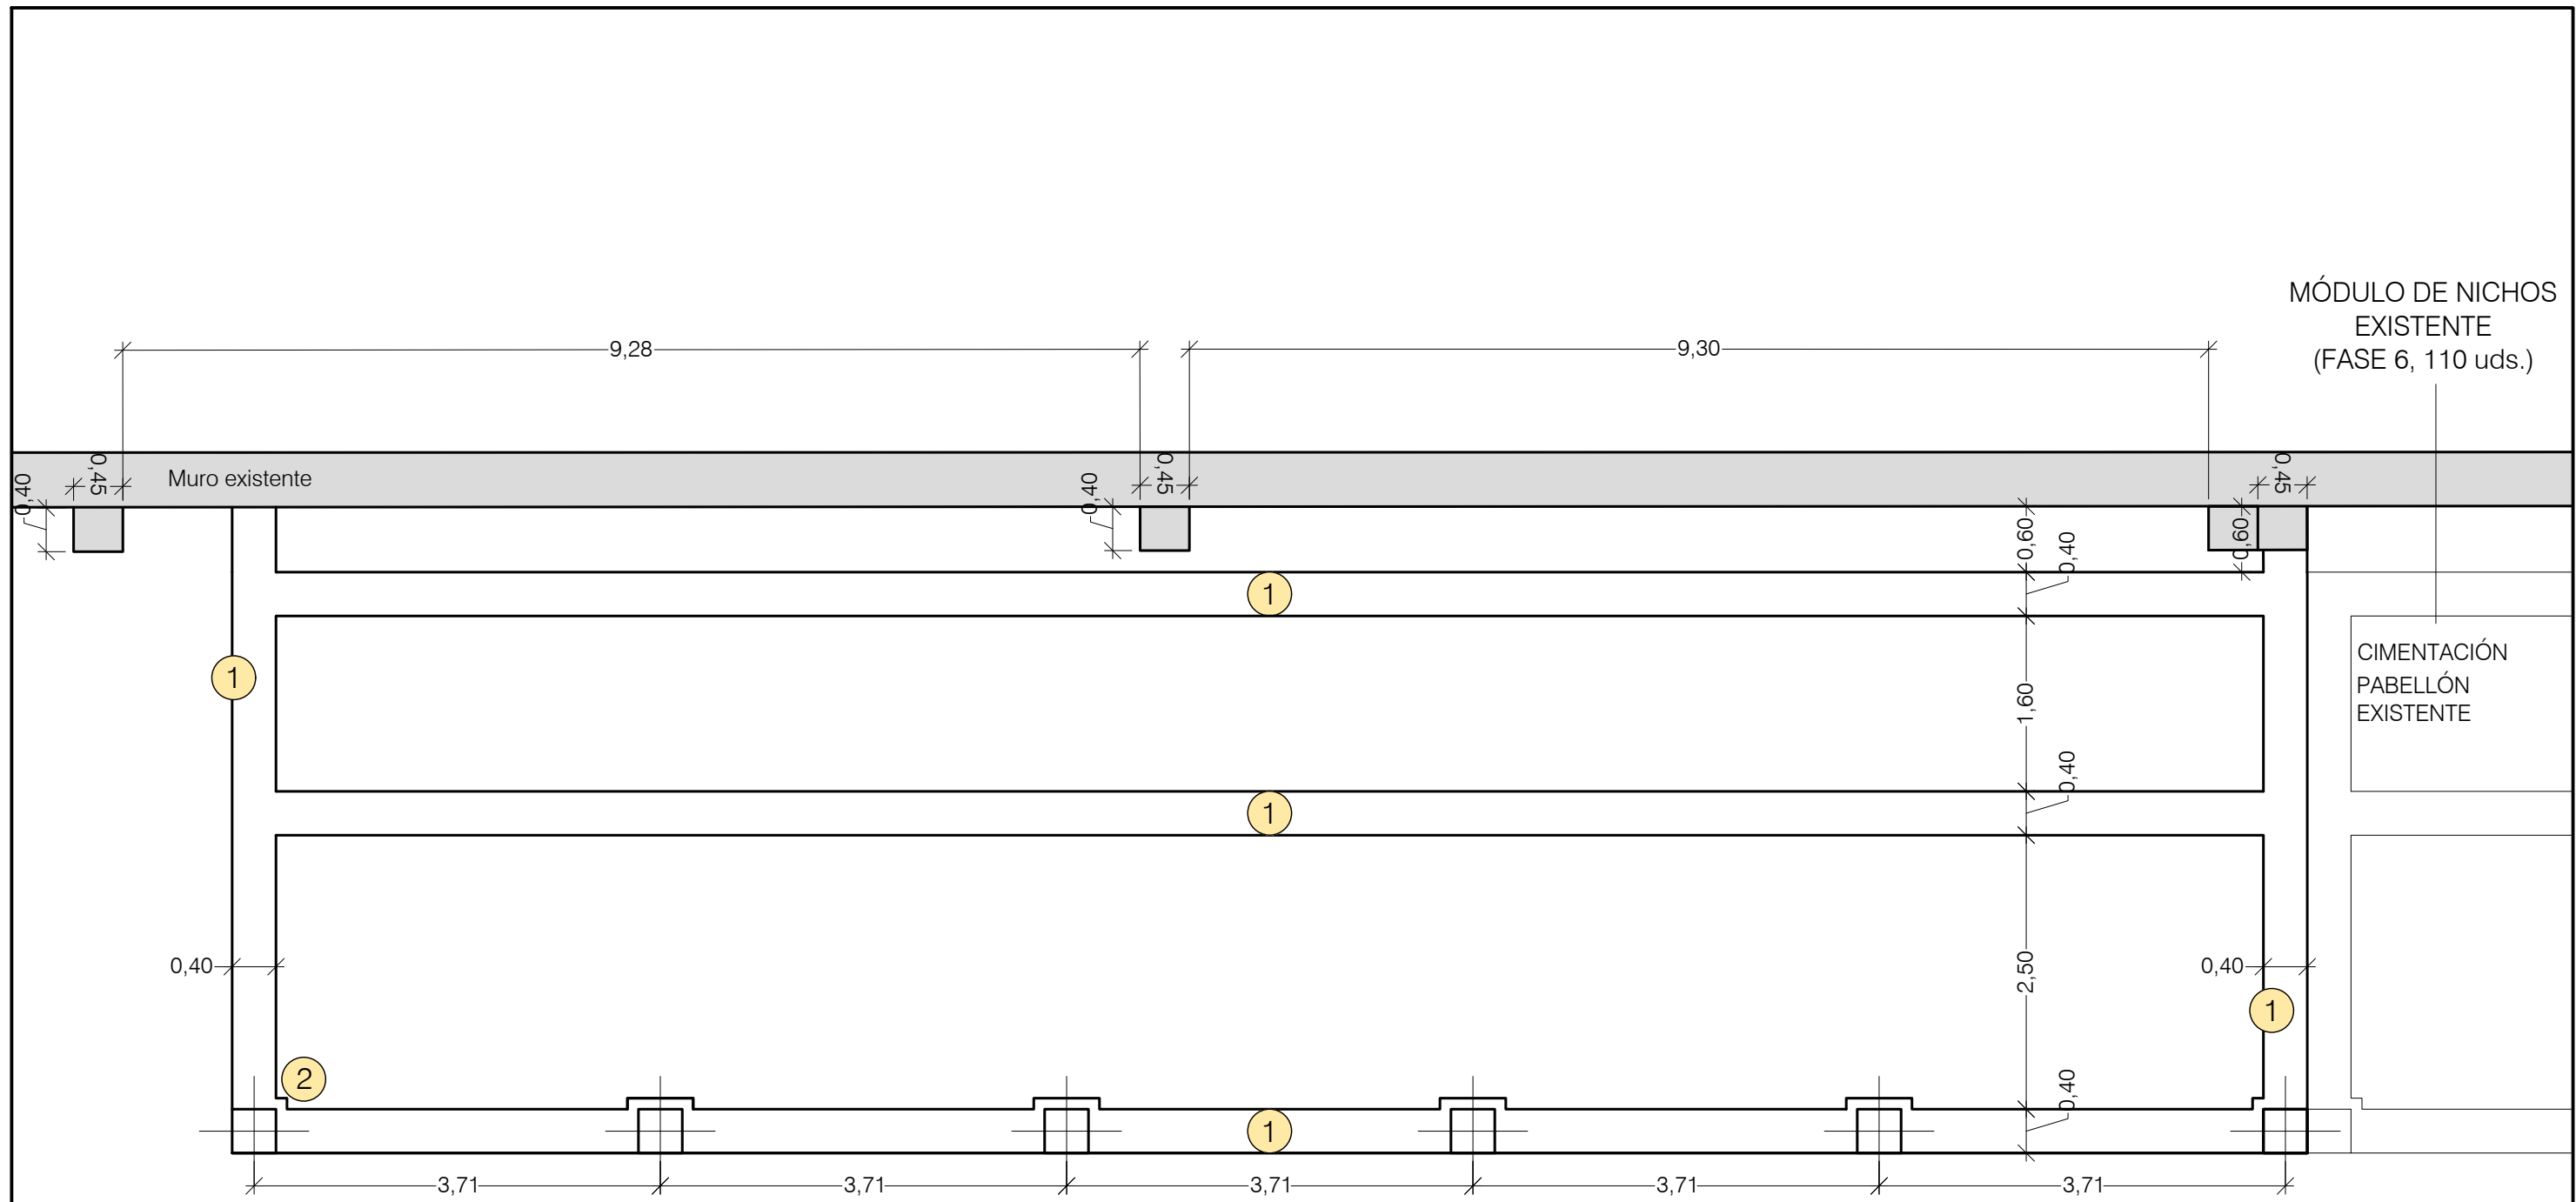



- 1

 RIOSTRA | HA-25/B/20/I AEH 500N
 4 Ø 12
 Est. Ø 6 a 20 cm
 0,40 x 0,40 cm.
- 2


 PILAR DE LADRILLO VISTO 0,38x0,38
 Y ZAPATA DE H. MASA 50x50x40 cm

COTAS Y PERFILES A COMPROBAR EN OBRA

PROYECTO DE EJECUCIÓN DE NUEVO PABELLÓN PARA 110 NICHOS (7ª FASE) EN EL CEMENTERIO MUNICIPAL DE JACA		
4	EXCMO. AYUNTAMIENTO DE JACA	
	ESCALA 1 / 60	MAYO 2023
	CIMENTACIÓN	
		SERVICIOS TÉCNICOS MUNICIPALES

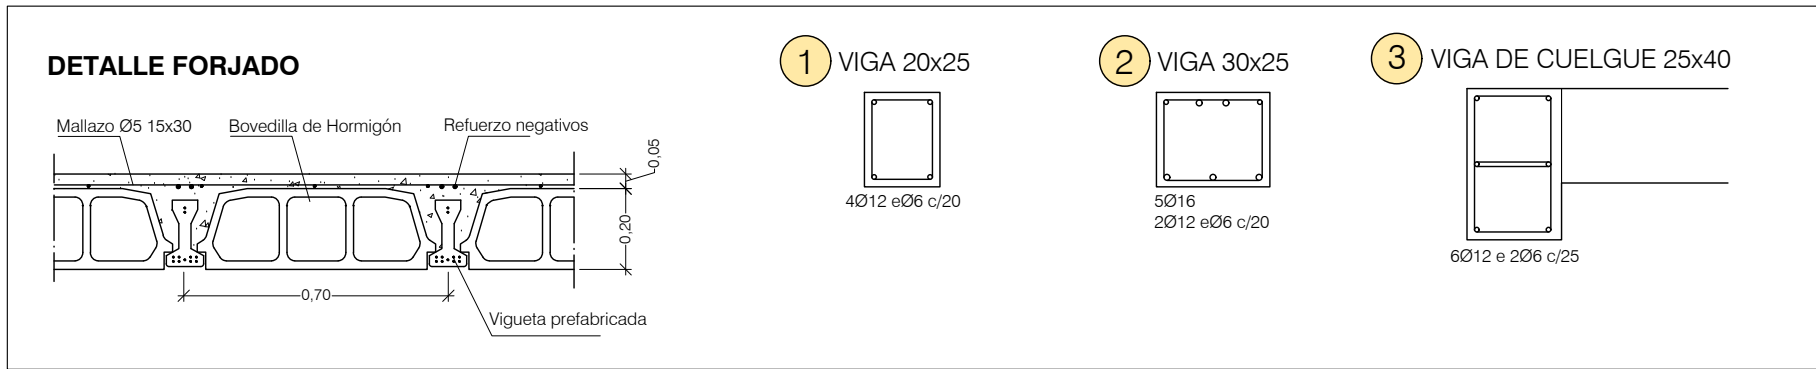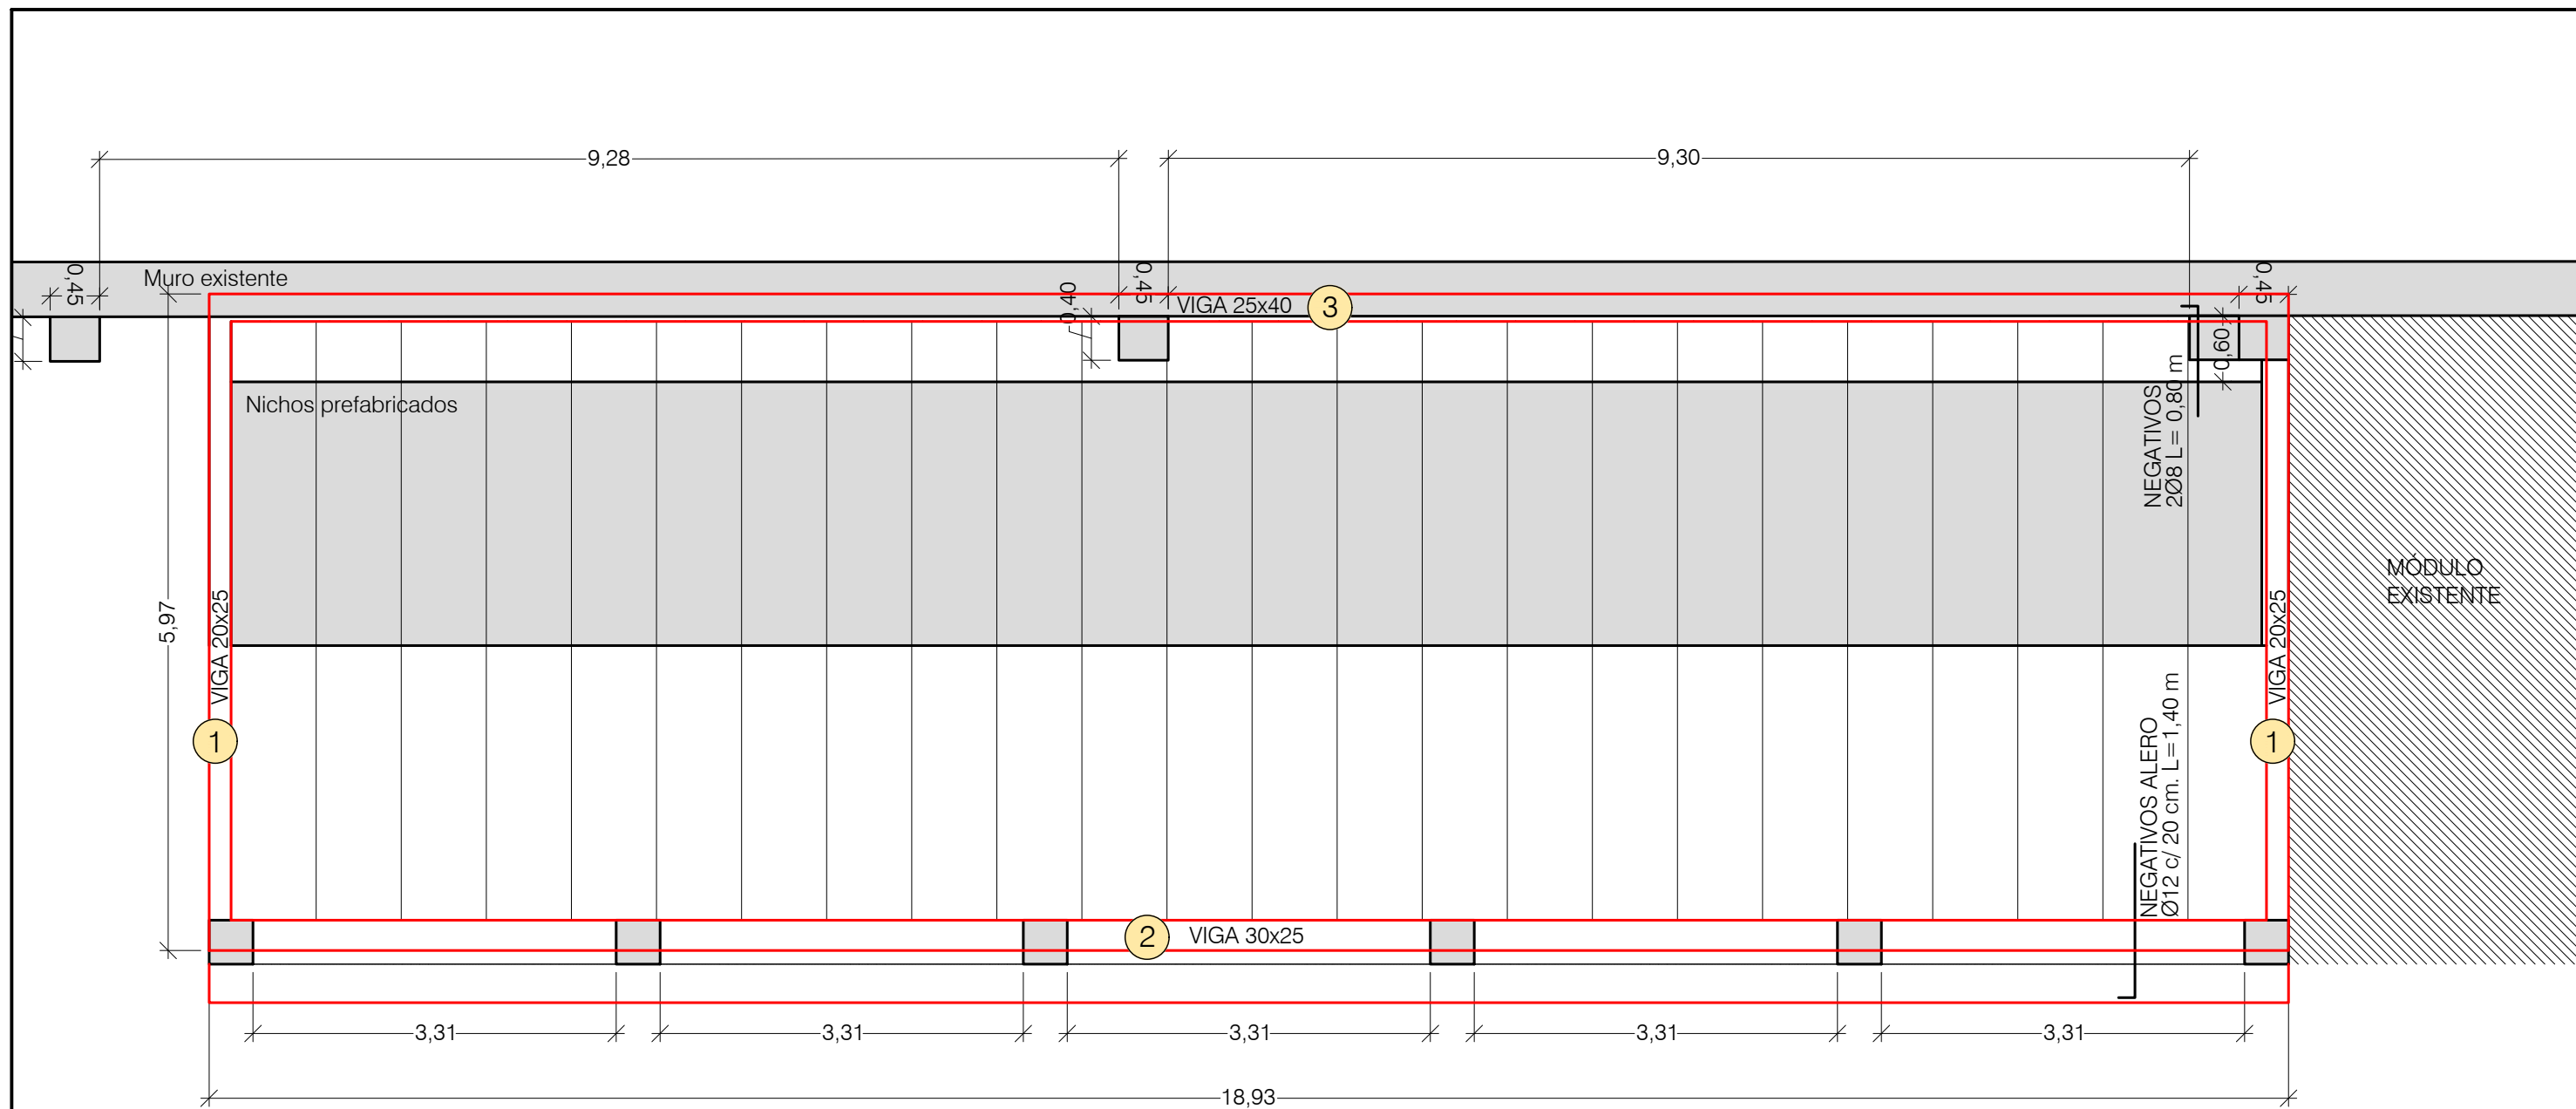

PROYECTO DE EJECUCIÓN DE NUEVO PABELLÓN PARA 110 NICHOS (7ª FASE) EN EL CEMENTERIO MUNICIPAL DE JACA			
5	EXCMO. AYUNTAMIENTO DE JACA	SERVICIOS TÉCNICOS MUNICIPALES	
	ESCALA 1 / 60		MAYO 2023
	ESTRUCTURA		

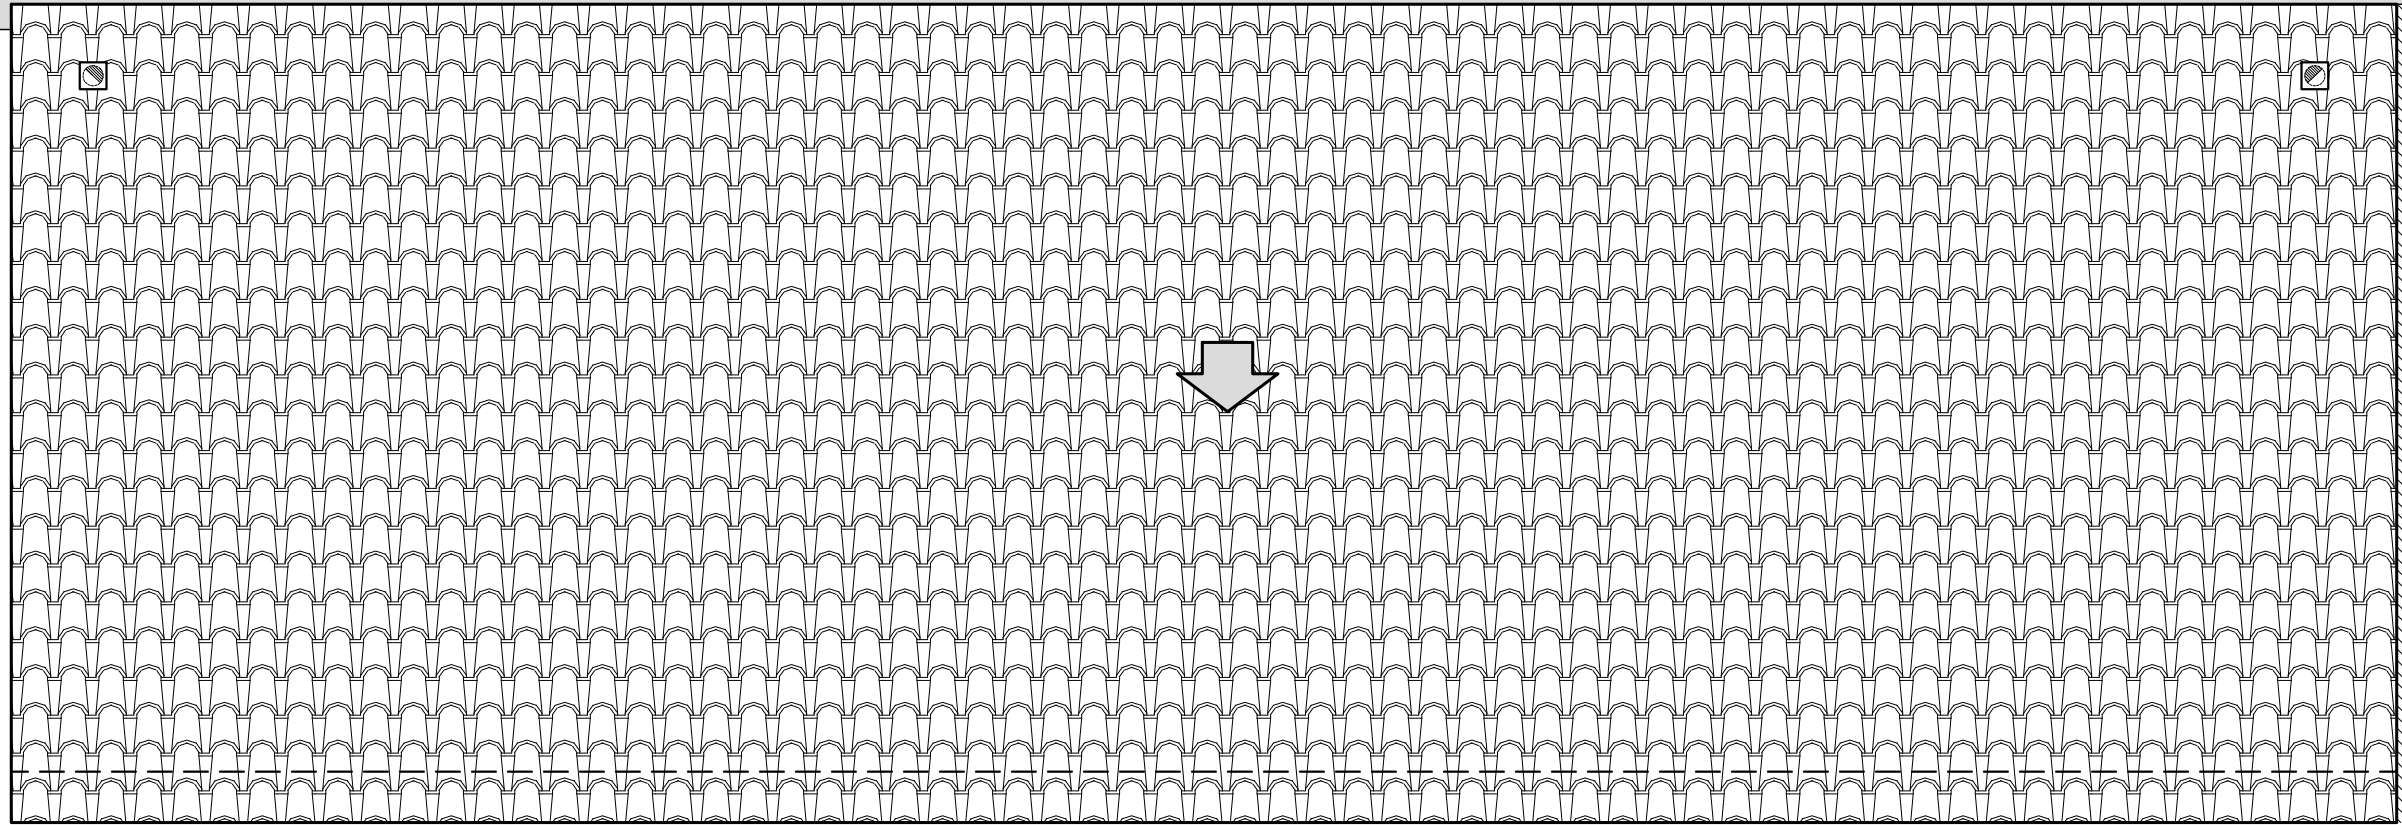

MÓDULO
EXISTENTE

PROYECTO DE EJECUCIÓN DE NUEVO PABELLÓN PARA 110 NICHOS (7ª FASE)
EN EL CEMENTERIO MUNICIPAL DE JACA

6


EXCMO. AYUNTAMIENTO DE JACA

ESCALA 1 / 60

CUBIERTA

MAYO 2023

SERVICIOS
TÉCNICOS
MUNICIPALES

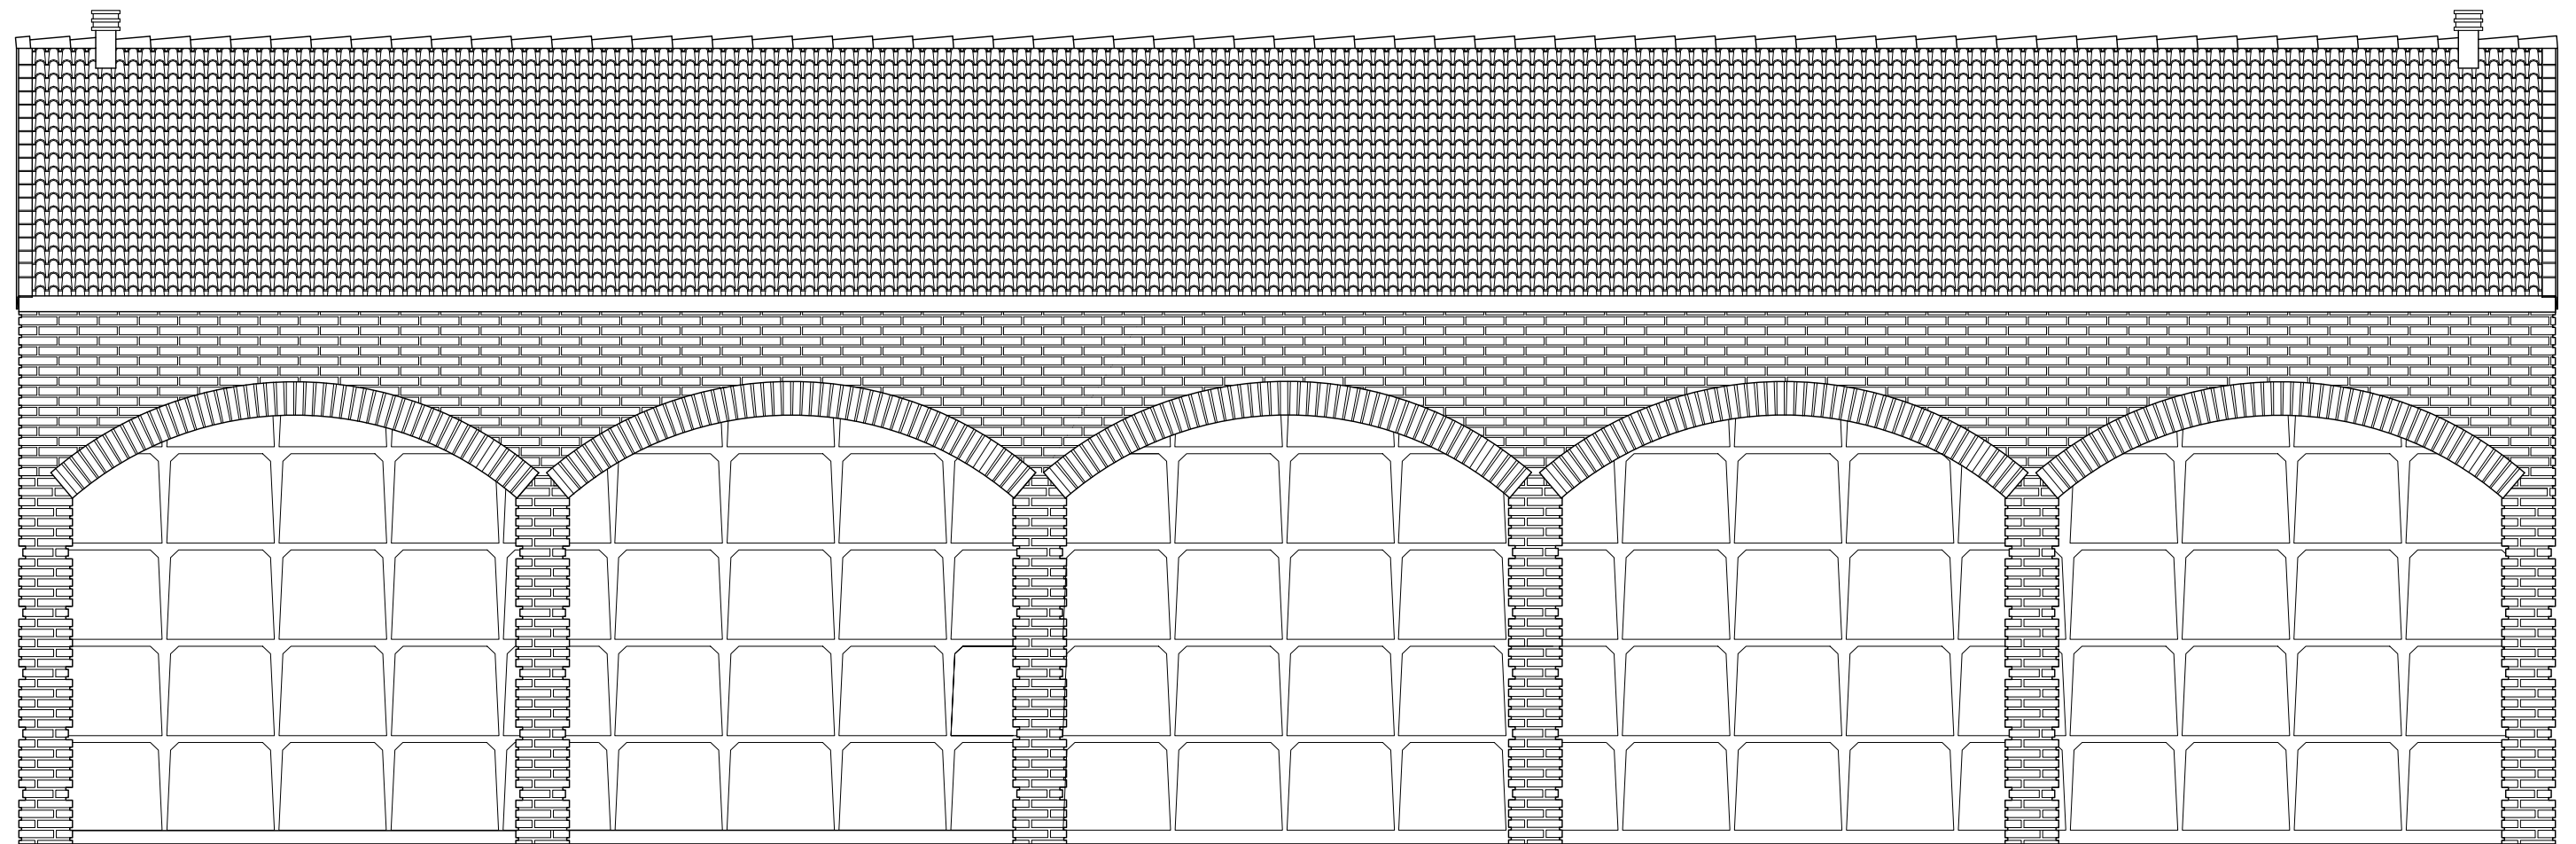

ALZADO SUR

PROYECTO DE EJECUCIÓN DE NUEVO PABELLÓN PARA 110 NICHOS (7ª FASE)
EN EL CEMENTERIO MUNICIPAL DE JACA

7.1


EXCMO. AYUNTAMIENTO DE JACA

ESCALA 1 / 50

MAYO 2023

ALZADOS. FACHADA PRINCIPAL

SERVICIOS
TÉCNICOS
MUNICIPALES

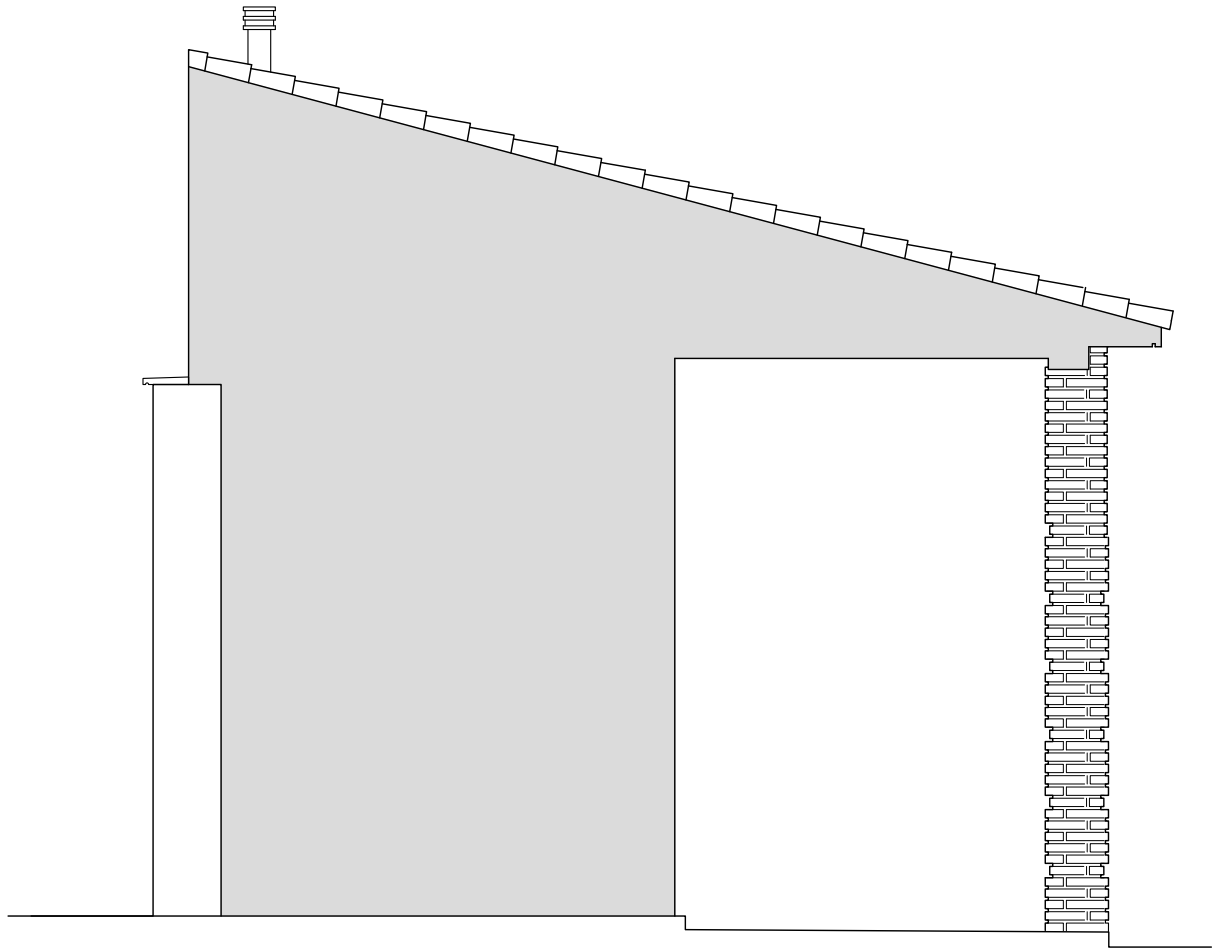

ALZADO OESTE

PROYECTO DE EJECUCIÓN DE NUEVO PABELLÓN PARA 110 NICHOS (7ª FASE)
EN EL CEMENTERIO MUNICIPAL DE JACA

7.2

EXCMO. AYUNTAMIENTO DE JACA

ESCALA 1 / 50

MAYO 2023

ALZADOS. ALZADO LATERAL

SERVICIOS
TÉCNICOS
MUNICIPALES

FILTRO DE CARBÓN
ACTIVADO

PVC Ø160

FÁBRICA DE BLOQUE DE
HORMIGÓN 40x20x20
ENFOSCADO Y PINTADO

VIGA DE CUELGUE 0,25x0,40
H-175 AEH 500N
6Ø12, e 2Ø6 c/ 25 cm.

MURO EXISTENTE

NICHOS DE HORMIGÓN PREFABRICADO

TEJA CERÁMICA

TABLERO MACHIHEMRADO

TABIQUES CONEJEROS

FORJADO VIGUETA HORM. PREF.

VIGA 0,30x0,25
5Ø16 eØ2 c/20
2Ø12 eØ6 c/20

0,15

ALERO HORM. ARMADO
Ø12 c/ 20 cm.

ARCADA DE LADRILLO CARA VISTA

PILAR DE LADRILLO CARA VISTA

3,70

0,45

0,60

2,40

2,87

SOLERA HORMIGÓN ARMADO
ACABADO RULETEADO

0,07

0,08

SOSA CAÚSTICA SÓLIDA

MORTERO HIDRÓFUGO

SOLERA DE HORMIGÓN

ENCACHADO GRAVAS

RIOSTRA HORMIGÓN ARMADO

ENCACHADO GRAVAS

ZAPATA

SECCIÓN A-A'

PROYECTO DE EJECUCIÓN DE NUEVO PABELLÓN PARA 110 NICHOS (7ª FASE)
EN EL CEMENTERIO MUNICIPAL DE JACA

8


EXCMO. AYUNTAMIENTO DE JACA

ESCALA 1 / 30

SECCIÓN CONSTRUCTIVA


MAYO 2023

SERVICIOS
TÉCNICOS
MUNICIPALES

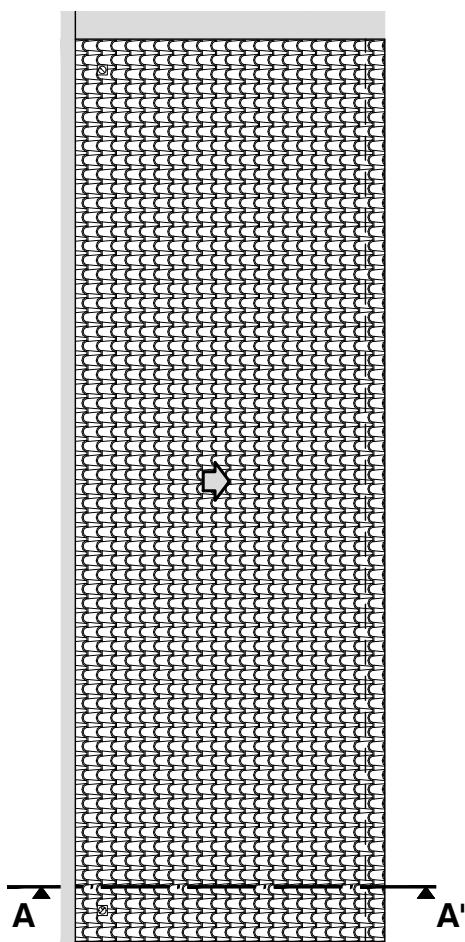


A A'


Módulo A: remate izquierdo

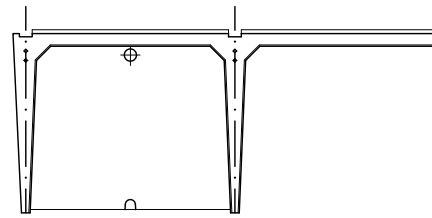

Módulo B: central

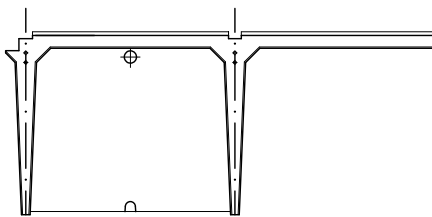


Módulo C: remate derecho

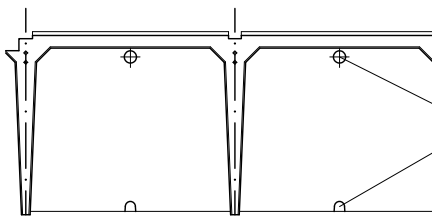


Orificios de drenaje y ventilación

SECCIONES TRANSVERSALES

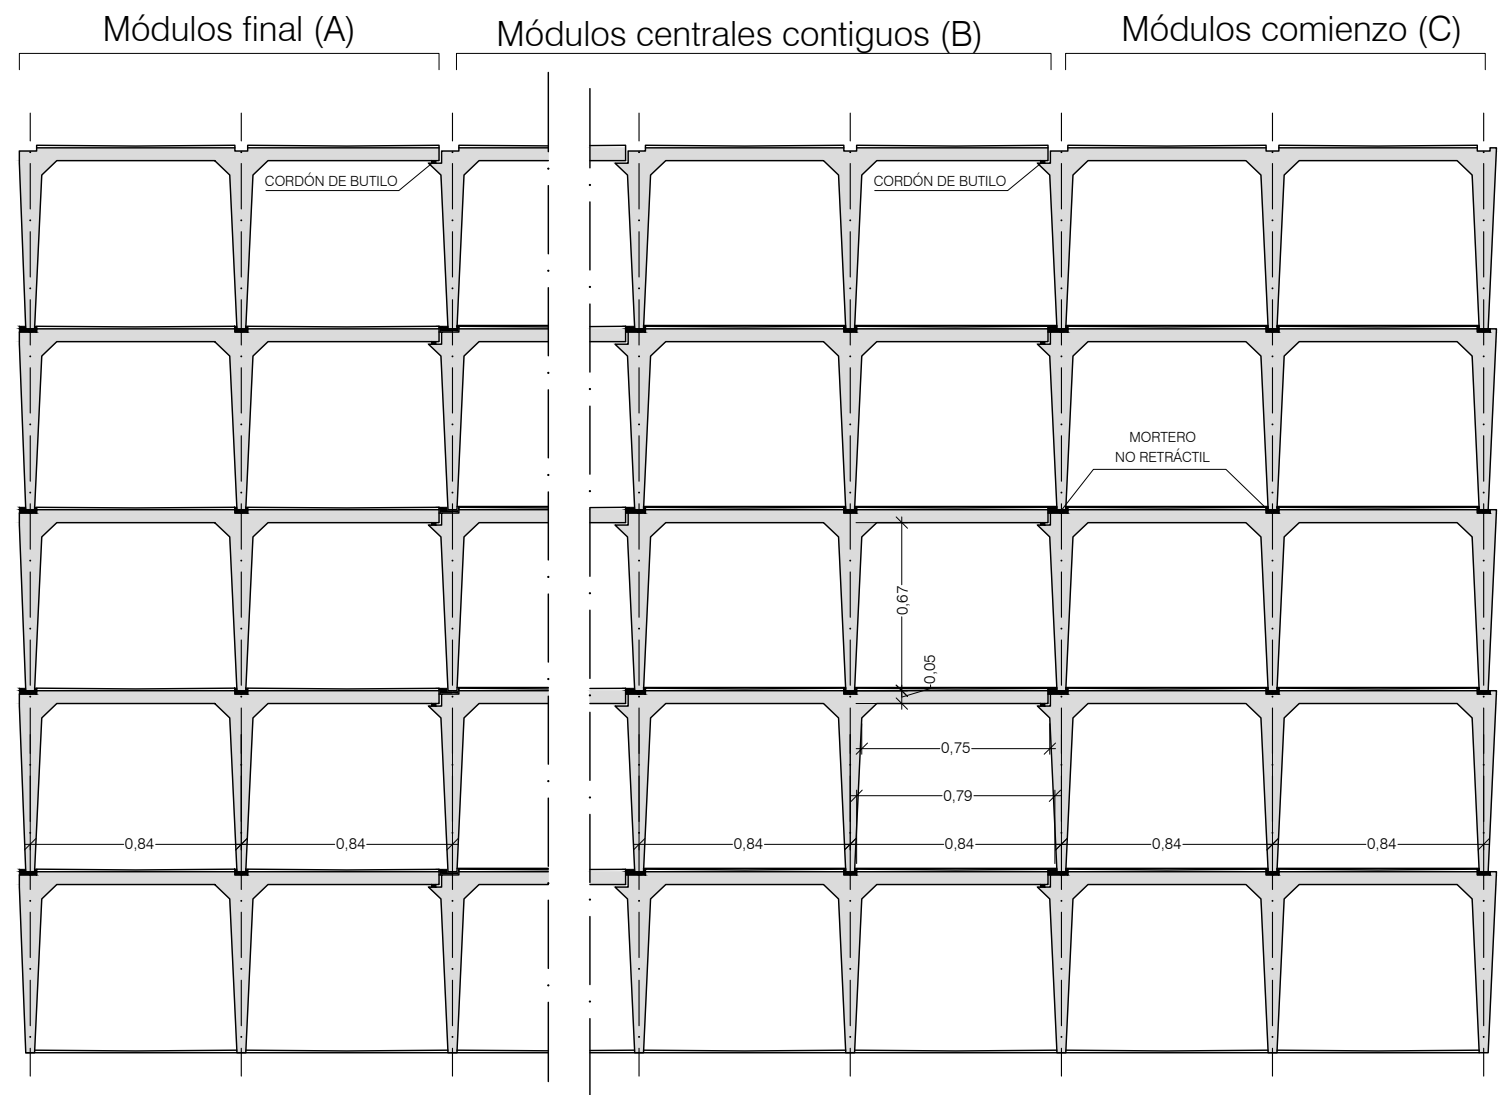

ALZADO

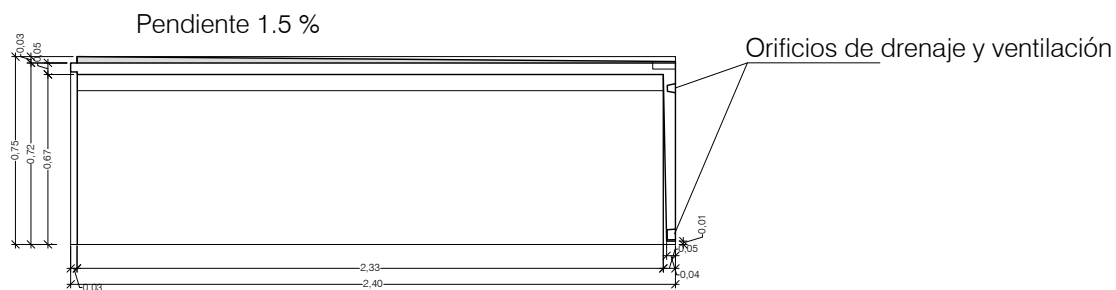

SECCIÓN LONGITUDINAL

PROYECTO DE EJECUCIÓN DE NUEVO PABELLÓN PARA 110 NICHOS (7ª FASE)
EN EL CEMENTERIO MUNICIPAL DE JACA

9

EXCMO. AYUNTAMIENTO DE JACA

ESCALA 1 / 30

MAYO 2023

SERVICIOS
TÉCNICOS
MUNICIPALES

DETALLE NICHOS PREFABRICADOS