





SITUACIÓN

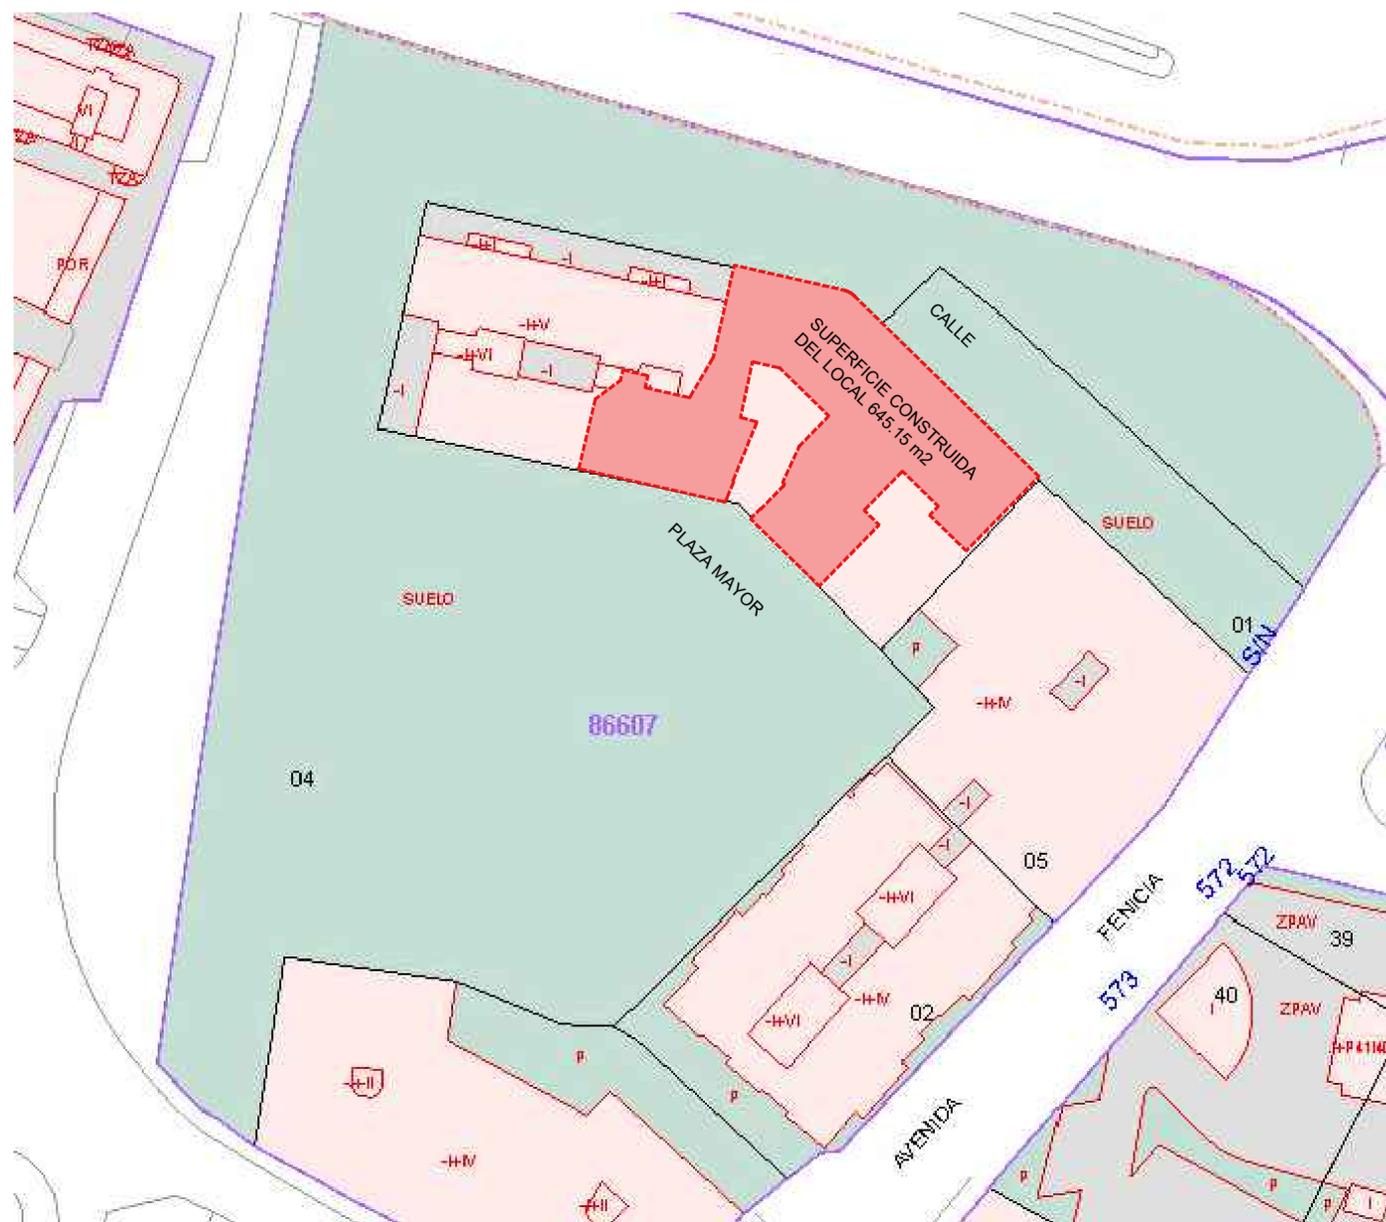


EMPLAZAMIENTO

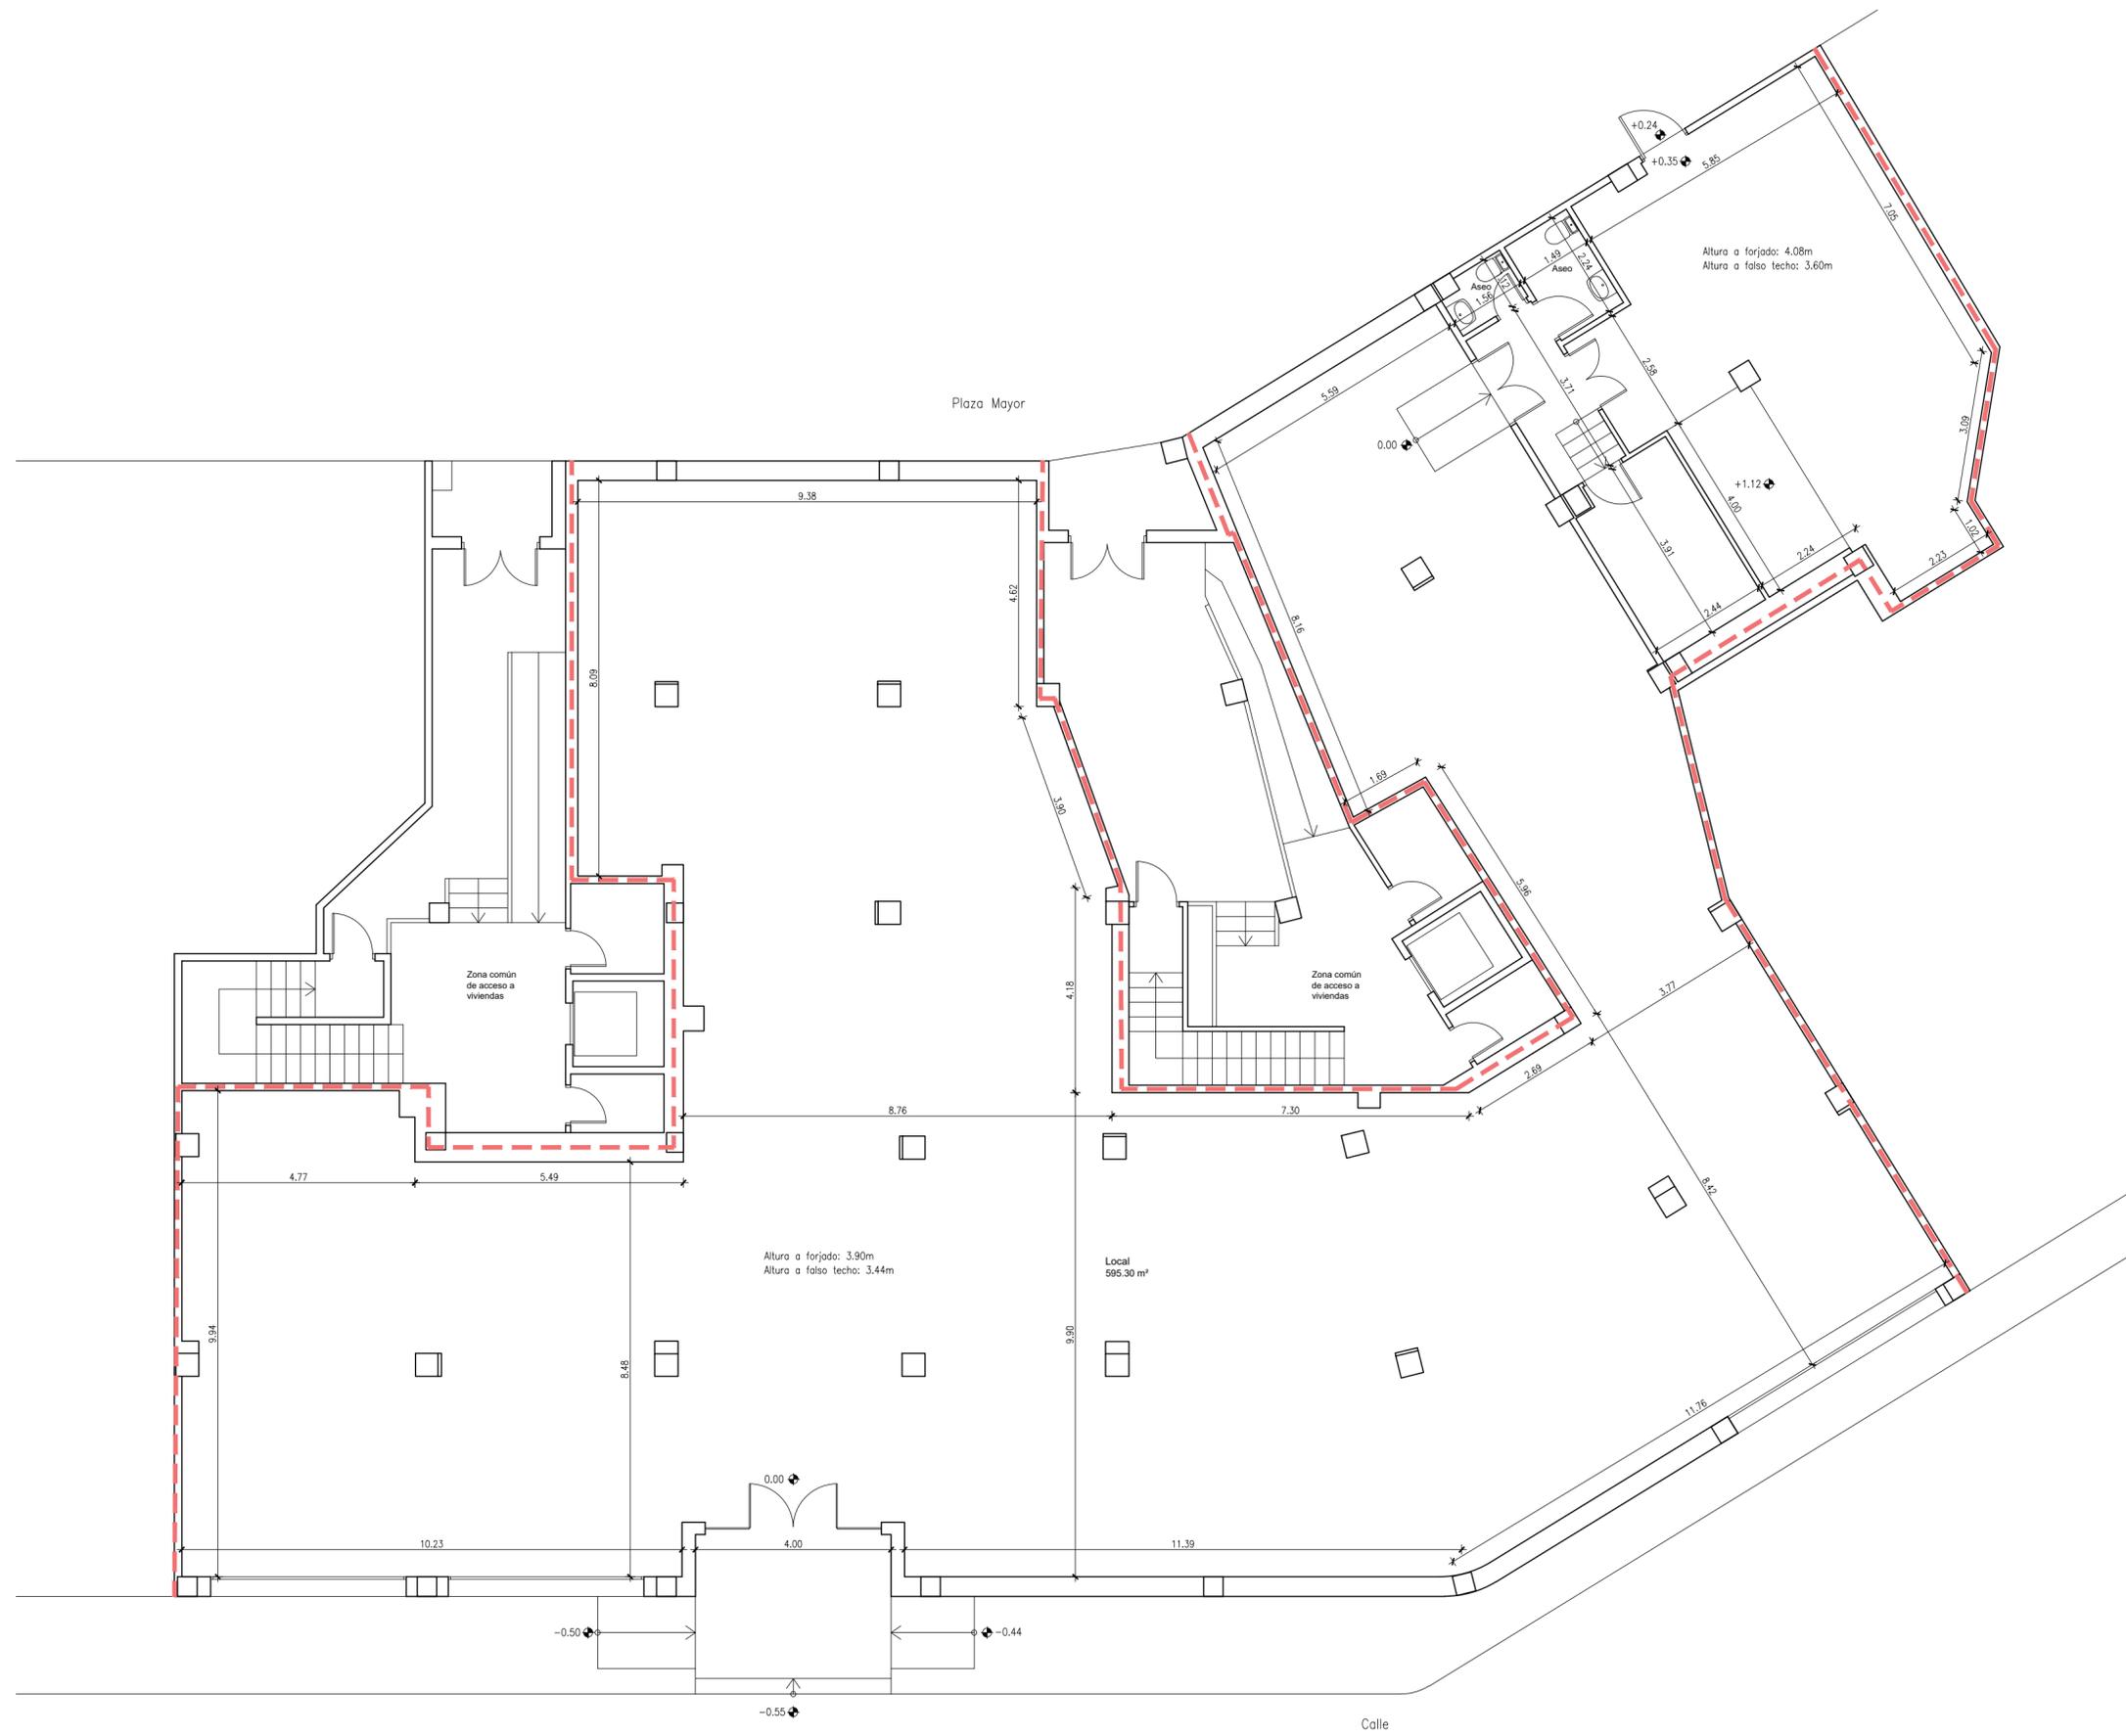

PLANTA BAJA

--- Delimitación del local

PROYECTO BÁSICO DE CENTRO DE DÍA PARA MAYORES
 Plaza Mayor nº 7
 18690 ALMUÑÉCAR (Granada)
 PROMOTOR: AYUNTAMIENTO DE ALMUÑÉCAR (GRANADA)
 FEBRERO 2023
ESTADO ACTUAL
 ESCALA PLANO
 1:100 **B02**
 JOSÉ CARLOS, CASTRO FERNÁNDEZ. ARQUITECTO. AVENIDA PARIS 1, PORTAL A, BAJO F. 18220 ALBOLOTE (Granada). Tlf. 600 482541

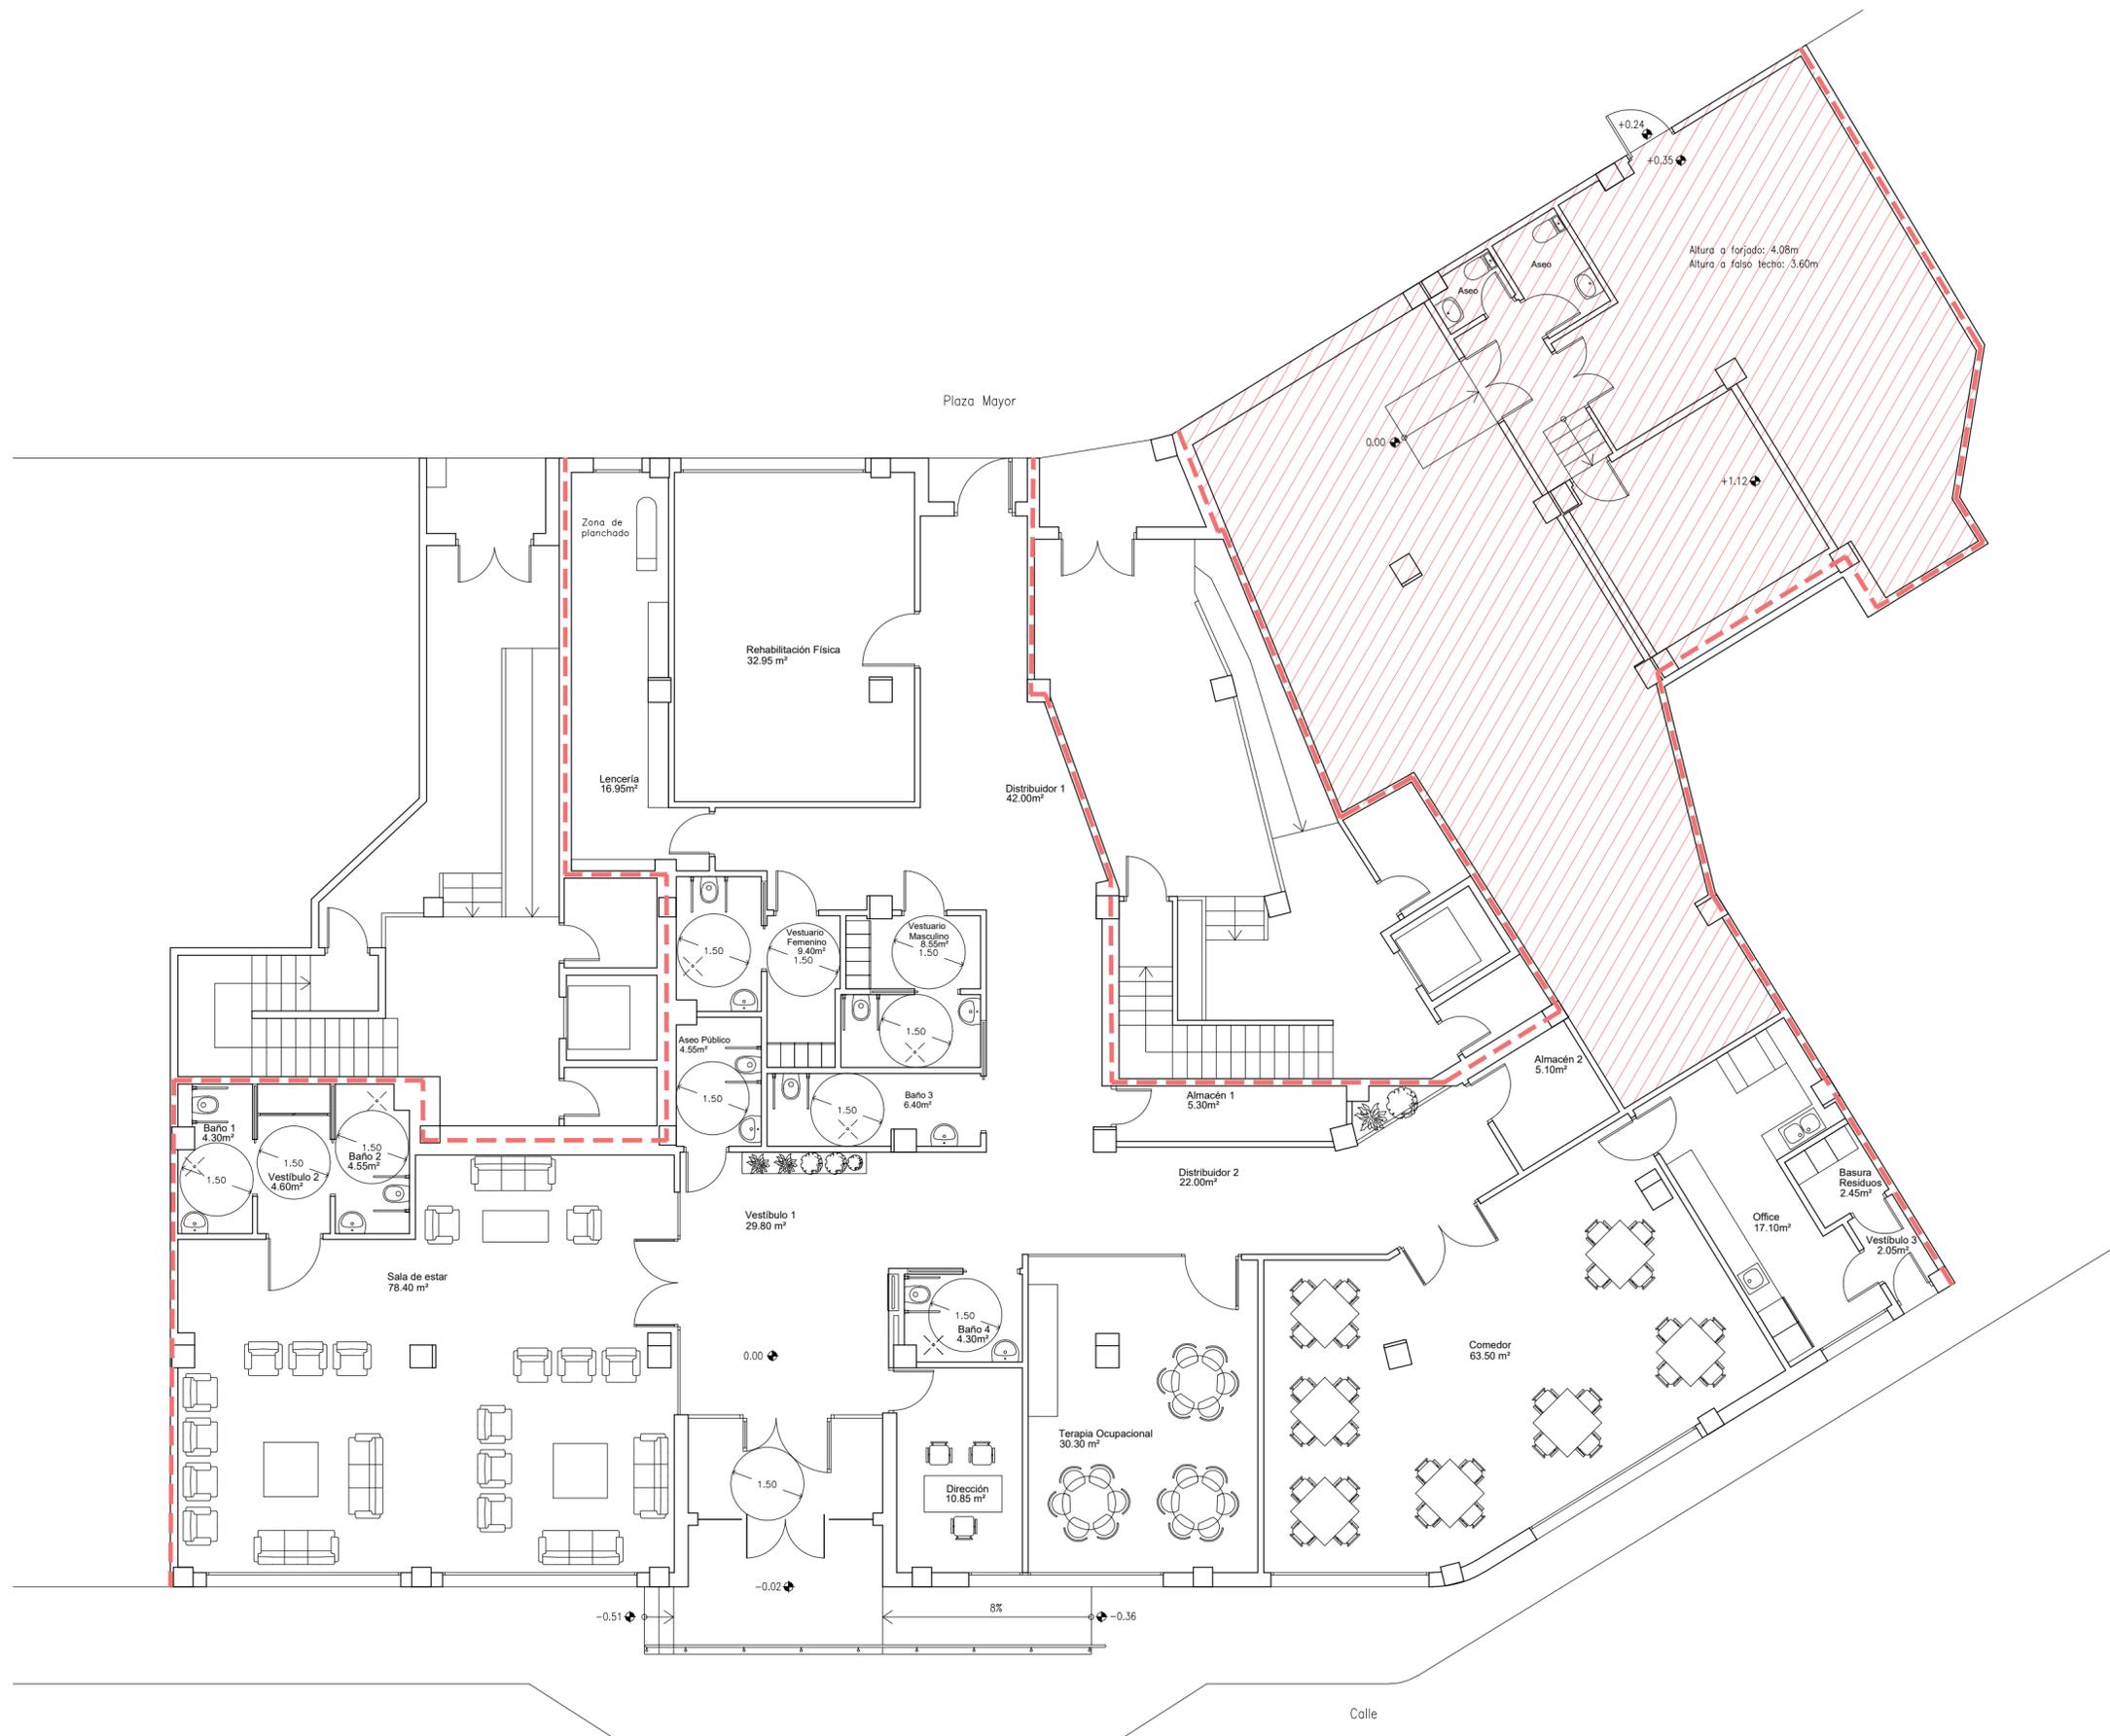

PLANTA BAJA


--- Delimitación del local

Local fuera de la intervención


PROYECTO BÁSICO DE CENTRO DE DÍA PARA MAYORES
 Plaza Mayor nº 7 18690 ALMUÑÉCAR (Granada)
 PROMOTOR: AYUNTAMIENTO DE ALMUÑÉCAR (GRANADA) FEBRERO 2023
ESTADO MODIFICADO
MOBILIARIO Y SUPERFICIES
 JOSÉ CARLOS, CASTRO FERNÁNDEZ, ARQUITECTO. AVENIDA PARIS 1, PORTAL A, BAJO F. 18220 ALBOLOTE (Granada). Tlf. 600 482541

ESCALA 1:100 PLANO B03


ESTADO ACTUAL

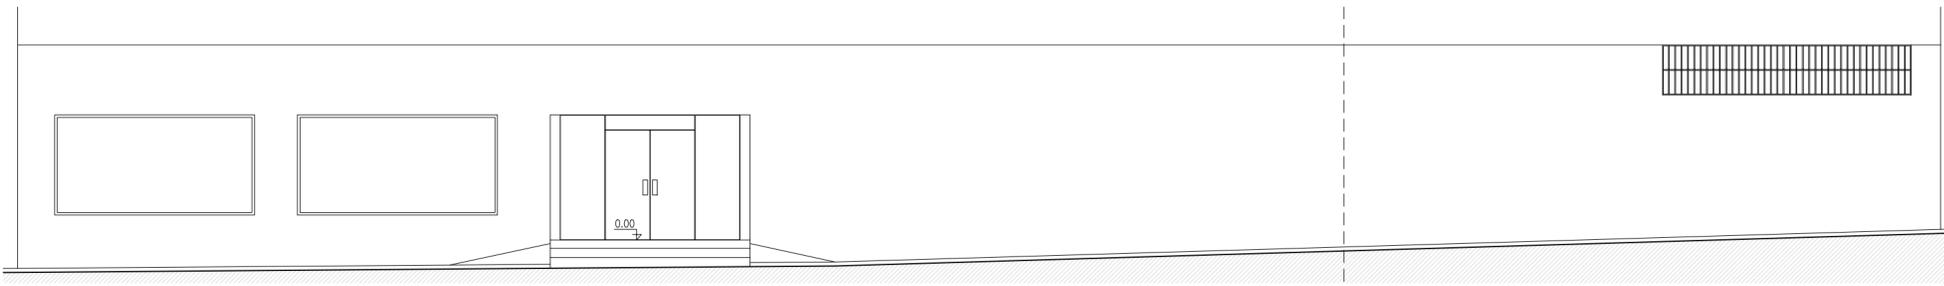

ALZADO A CALLE

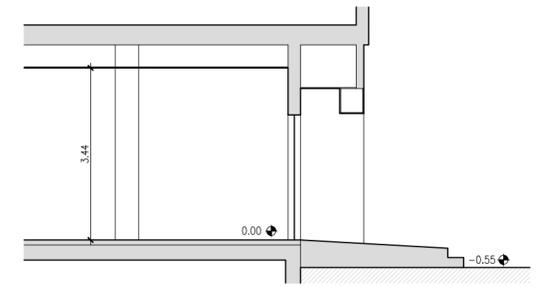


SECCIÓN POR ENTRADA PRINCIPAL

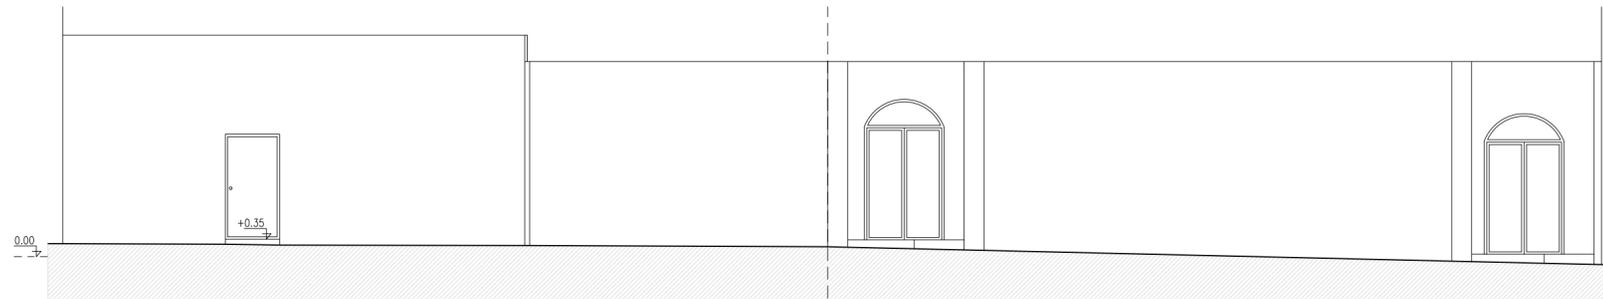


ALZADO A PLAZA MAYOR


ESTADO MODIFICADO

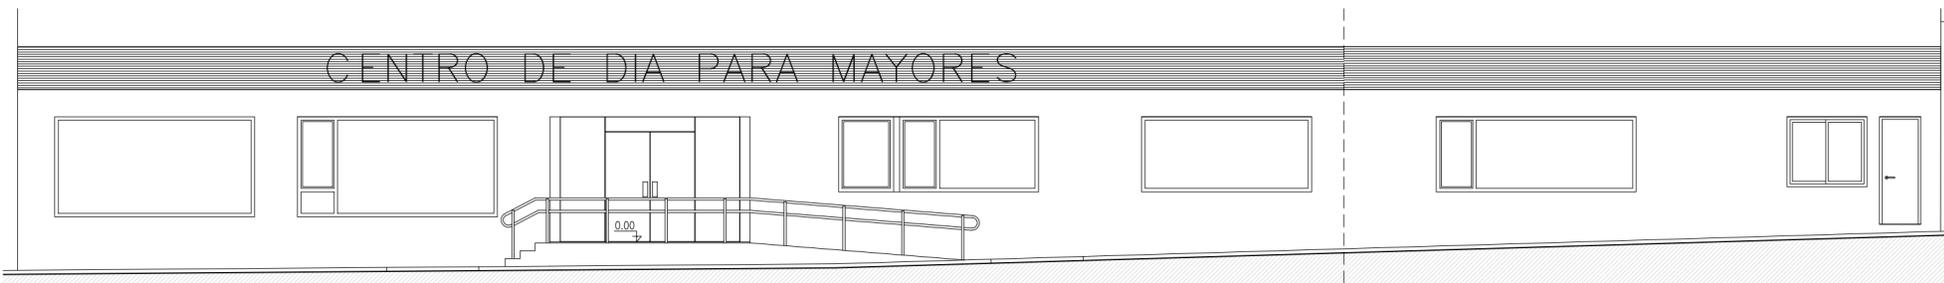


ALZADO A CALLE

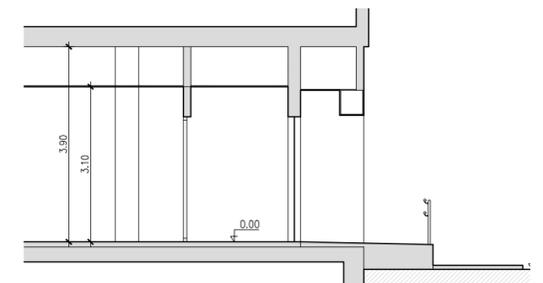


SECCIÓN POR ENTRADA PRINCIPAL

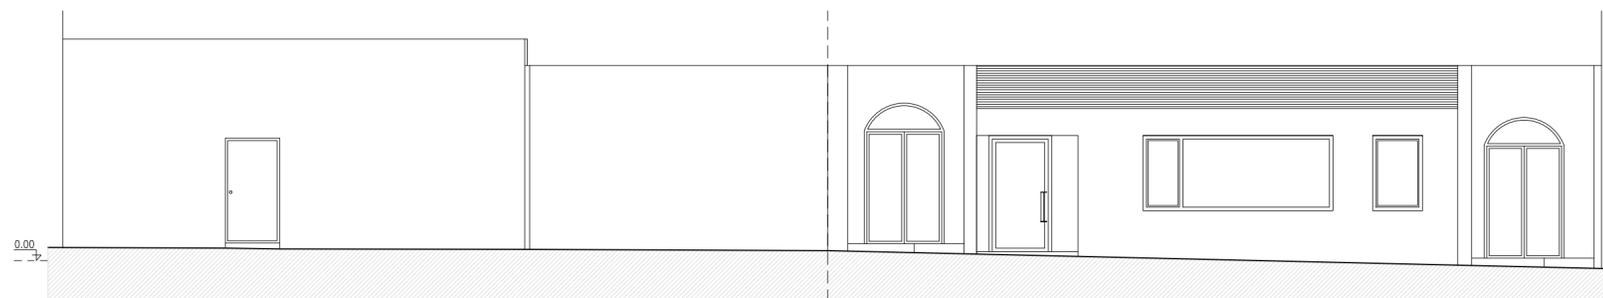


ALZADO A PLAZA MAYOR

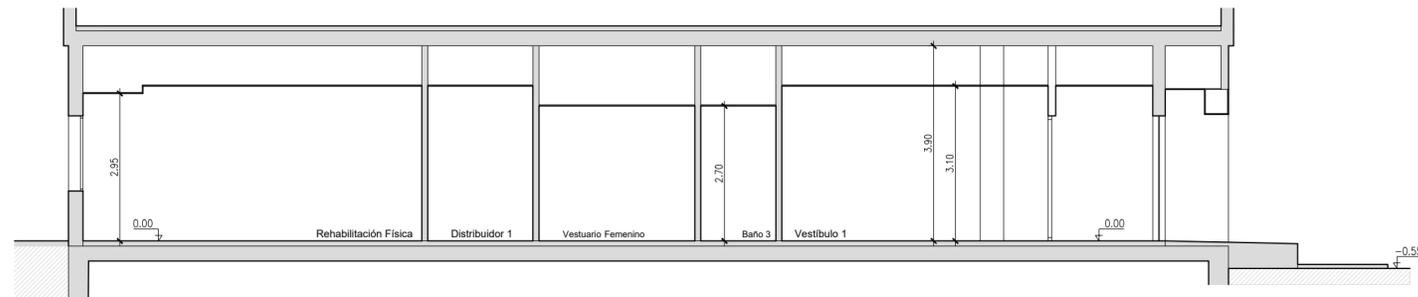


SECCIÓN A. ENTRADA PRINCIPAL

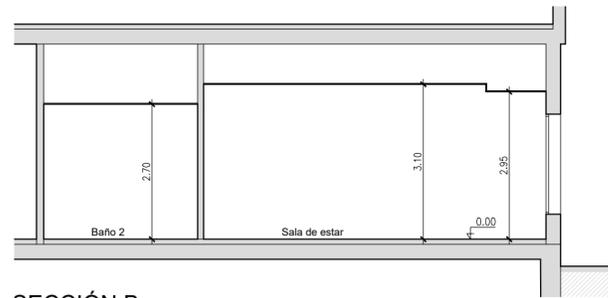


SECCIÓN B

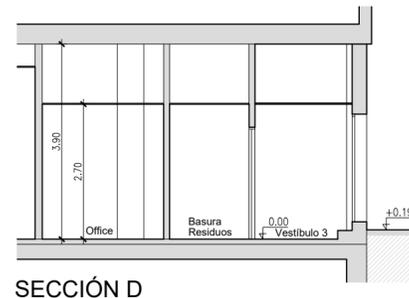


SECCIÓN D

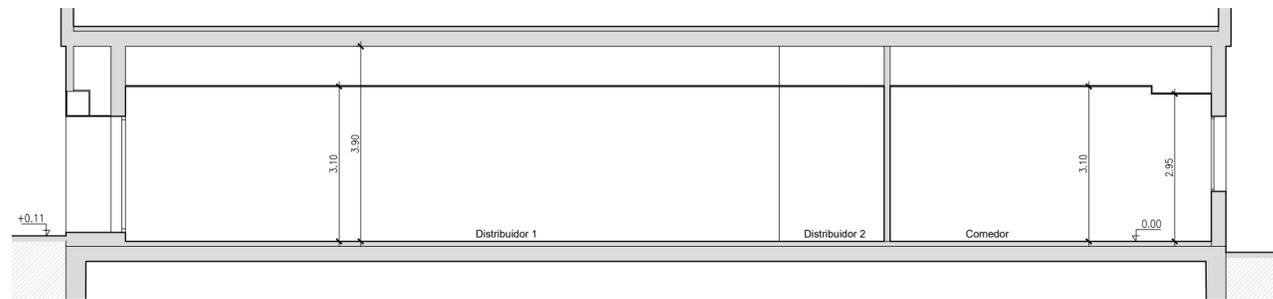


SECCIÓN C

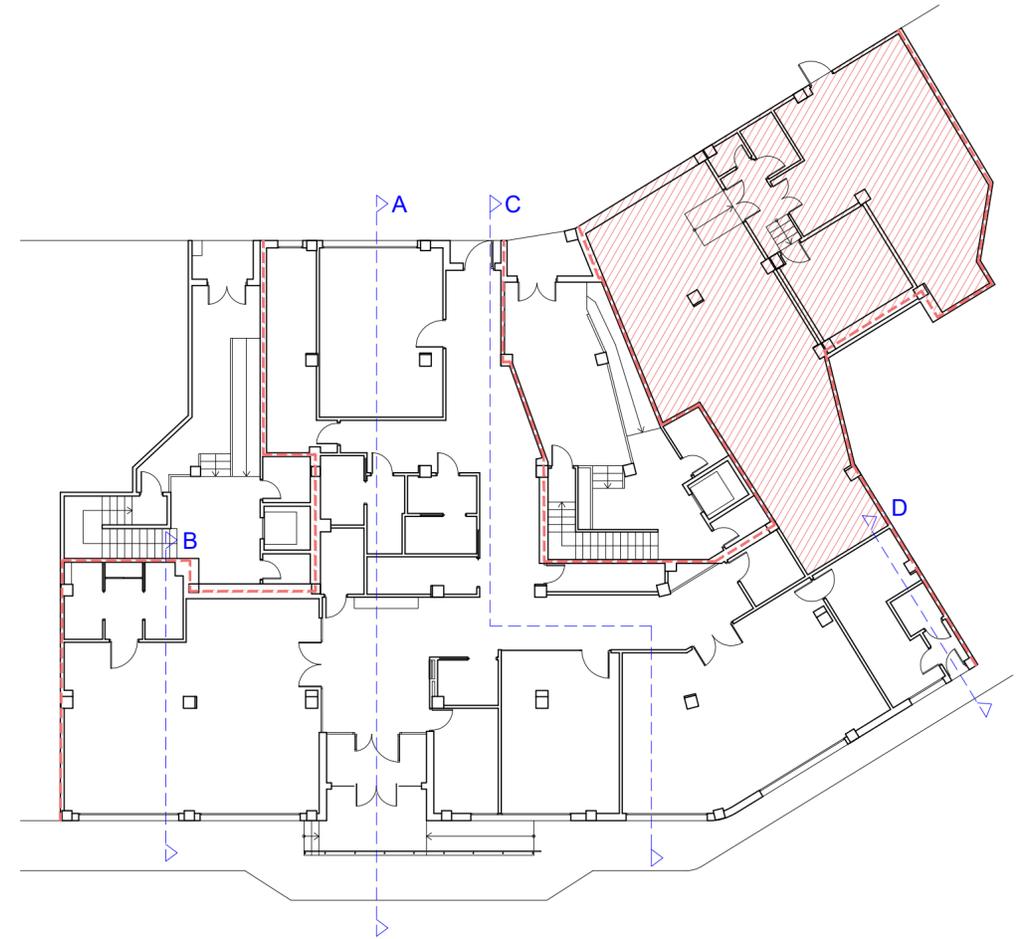


JUSTIFICACIÓN DB SI-2 (separación entre huecos por fachada)

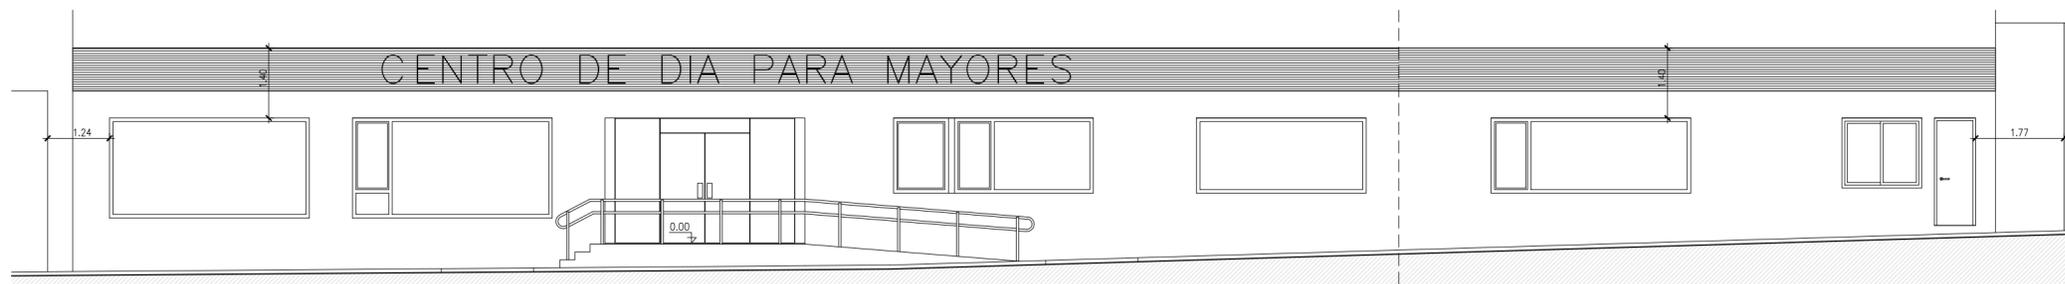

ALZADO A CALLE

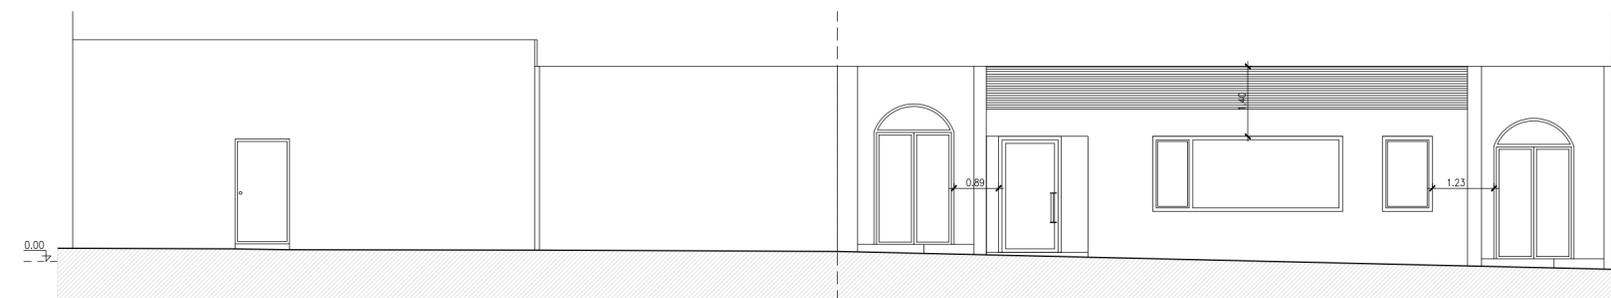


ALZADO A PLAZA MAYOR

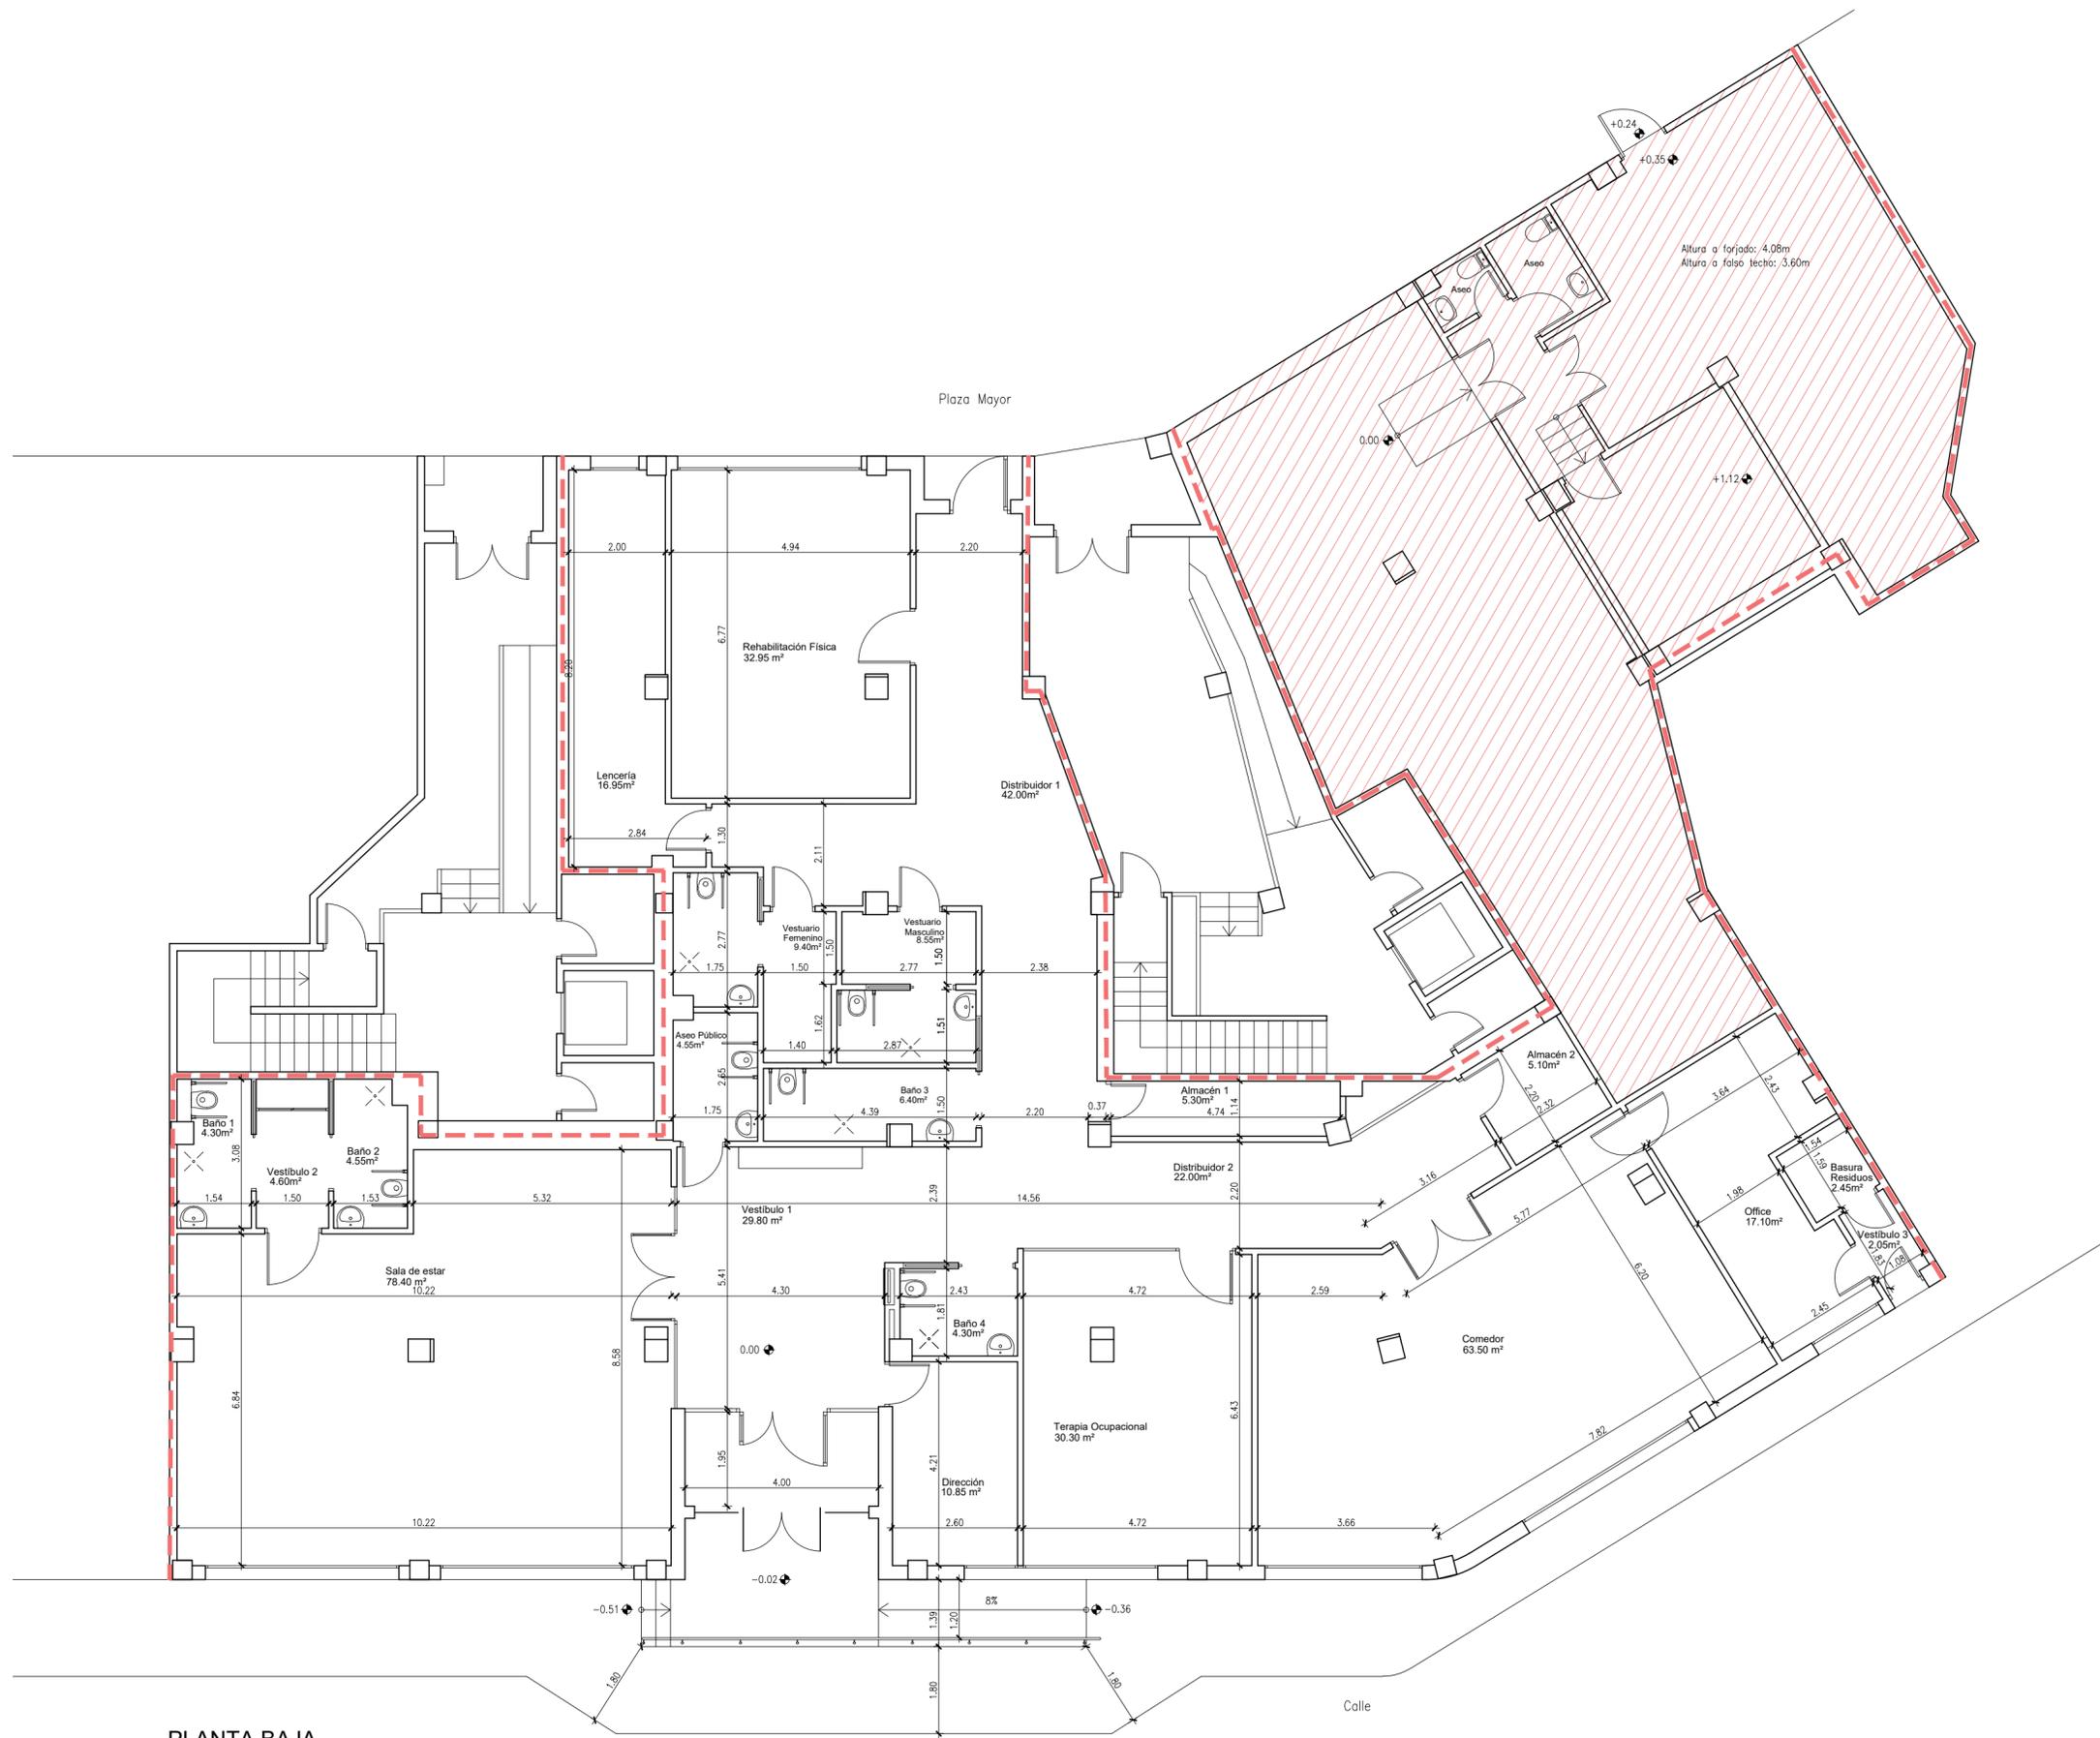

PLANTA BAJA

 Local fuera de la intervención

PROYECTO BÁSICO DE CENTRO DE DÍA PARA MAYORES
 Plaza Mayor nº 7 18690 ALMUÑÉCAR (Granada)
 PROMOTOR: AYUNTAMIENTO DE ALMUÑÉCAR (GRANADA) FEBRERO 2023
ESTADO MODIFICADO ESCALA PLANO
ALBAÑILERÍA 1:100 **B06**
 JOSÉ CARLOS CASTRO FERNÁNDEZ. ARQUITECTO. AVENIDA PARIS 1, PORTAL A, BAJO F. 18220 ALBOLOTE (Granada). Tlf. 600 482541

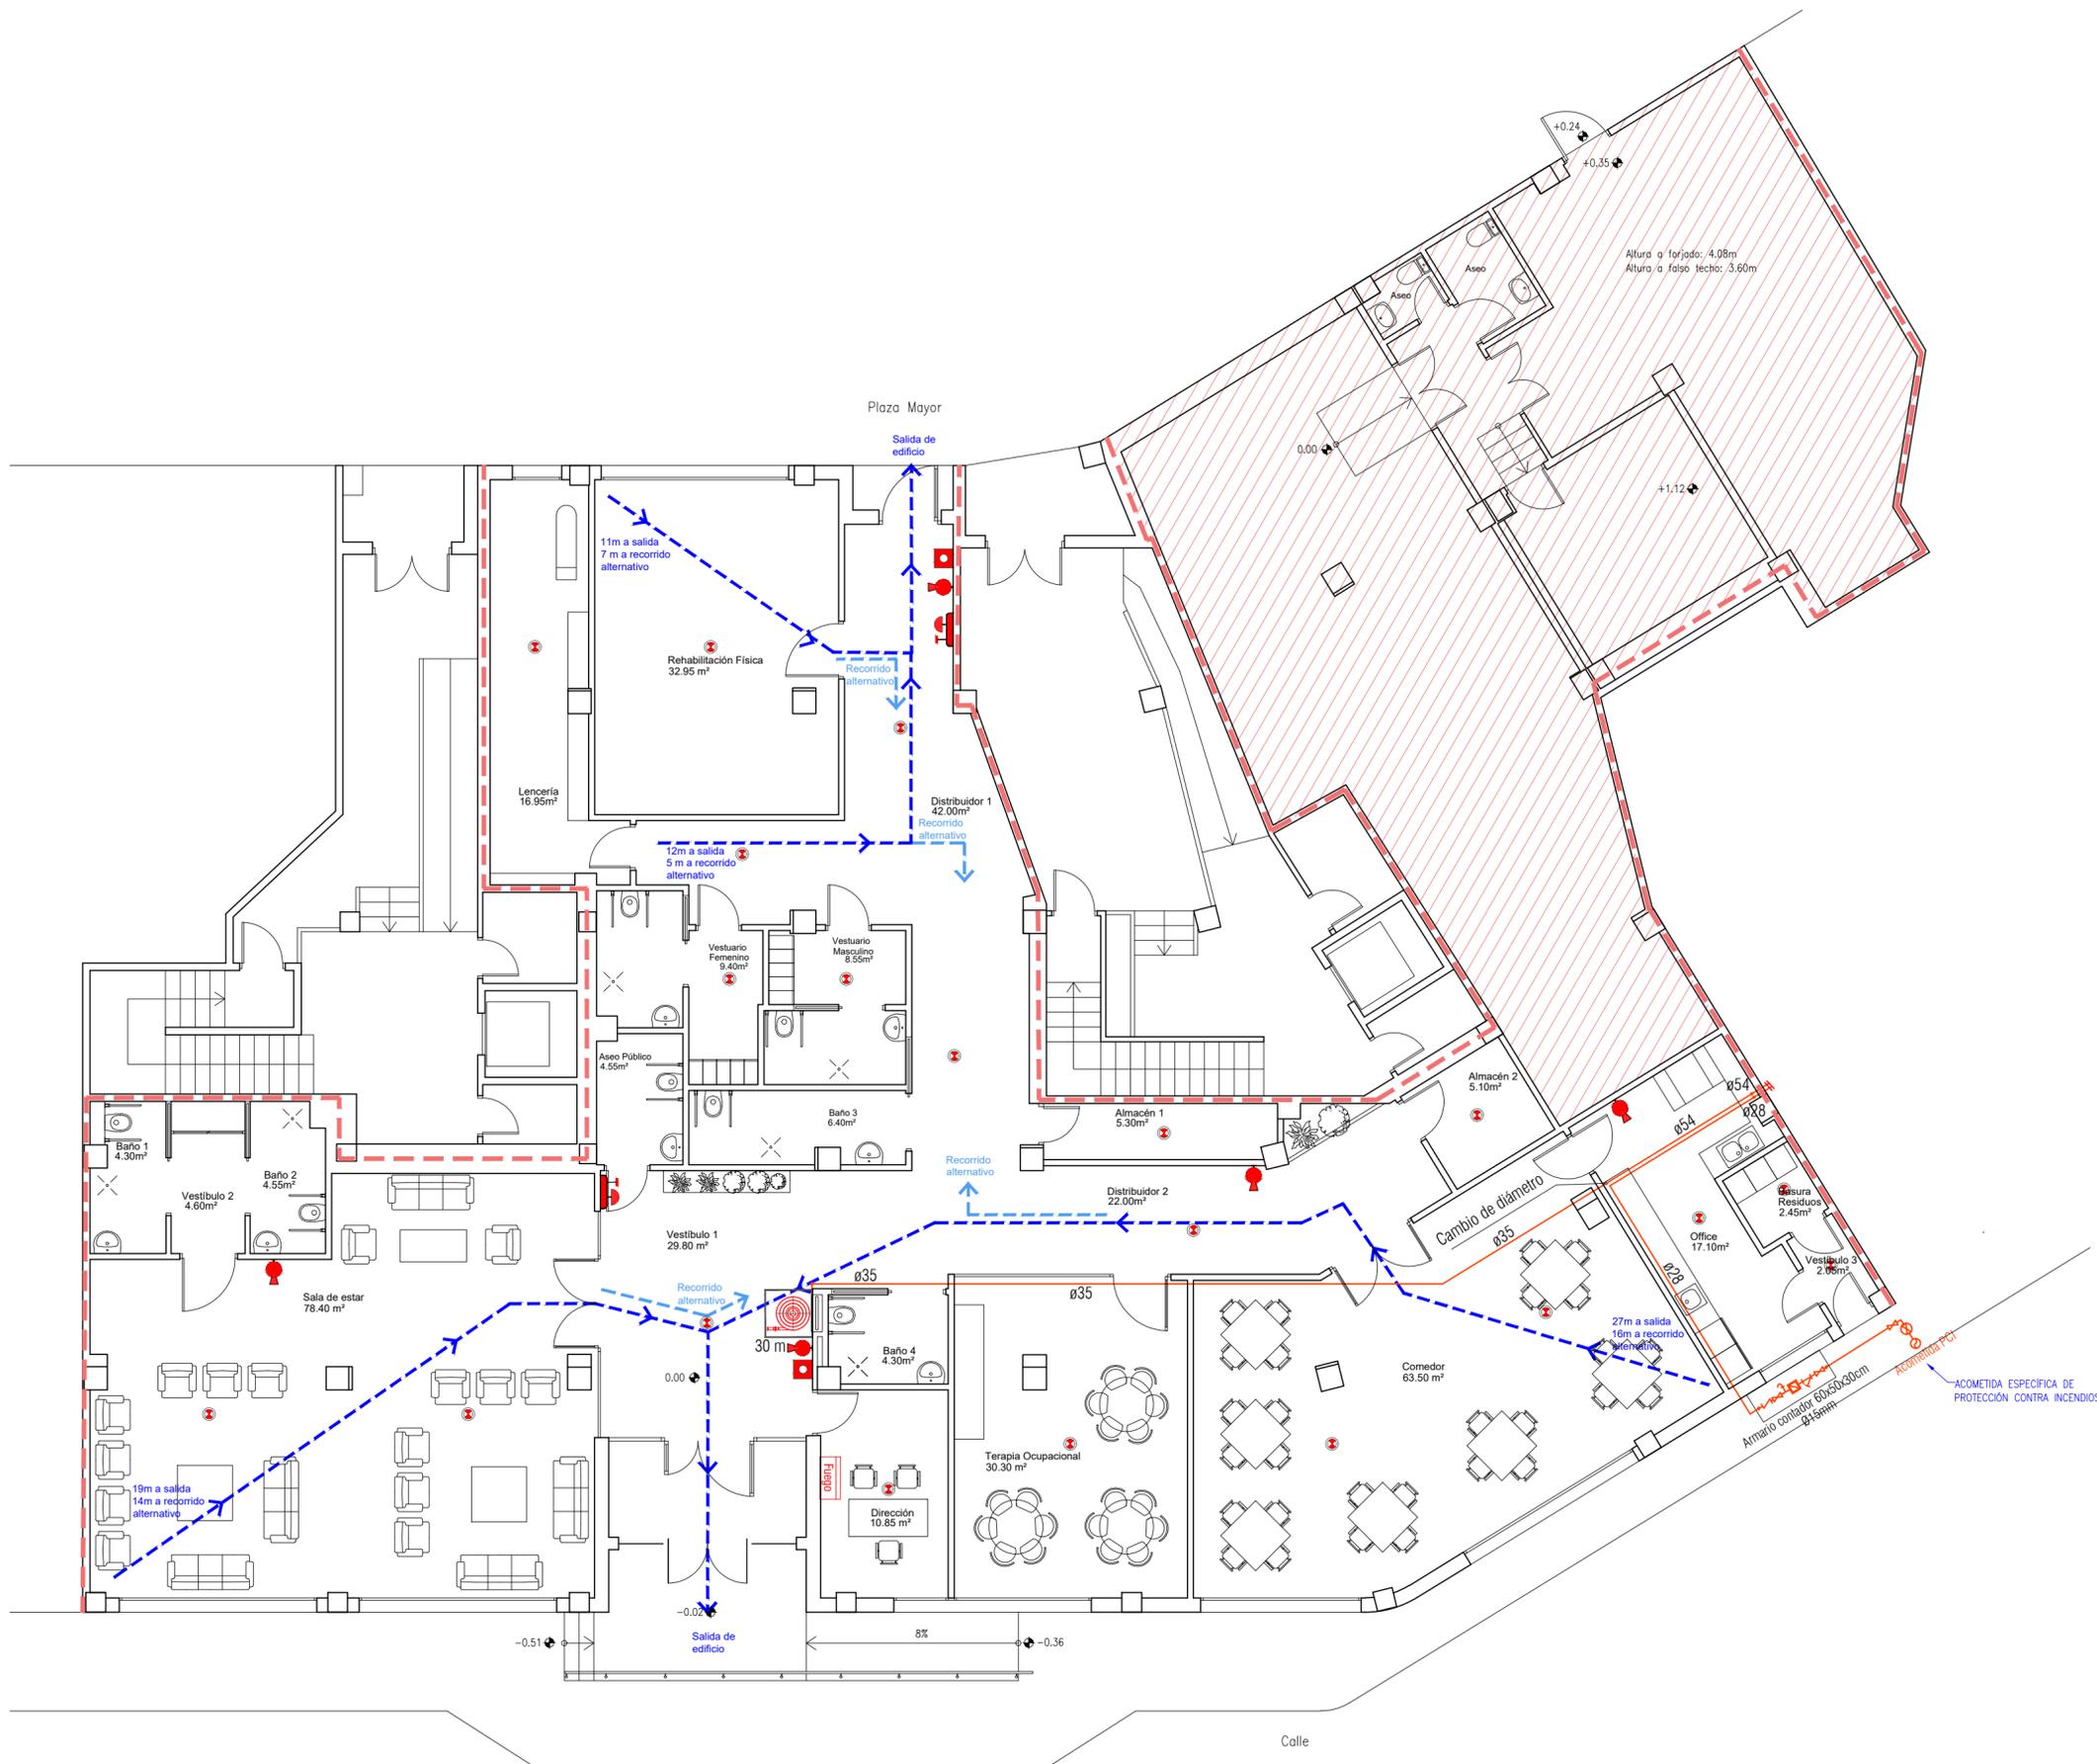

LEYENDA PROTECCIÓN CONTRA INCENDIOS

-  Central de incendios
-  Boca de incendios equipada Ø25mm y manguera de 30m
-  Tubería de acero inoxidable
-  Pulsador manual de alarma
-  Detector optico
-  Sirena de alarma de incendios
-  Extintor portátil 6kg 21A-113B



PLANTA BAJA

 Local fuera de la intervención

PROYECTO BÁSICO DE CENTRO DE DÍA PARA MAYORES
 Plaza Mayor nº 7
 18690 ALMUÑÉCAR (Granada)
 PROMOTOR: AYUNTAMIENTO DE ALMUÑÉCAR (GRANADA)
 ESTADO MODIFICADO
 JUSTIFICACIÓN DB-SI
 JOSÉ CARLOS, CASTRO FERNÁNDEZ. ARQUITECTO.

FEBRERO 2023
 ESCALA PLANO
 1:100
B07


AVENIDA PARIS 1, PORTAL A, BAJO F. 18220 ALBOLOTE (Granada). Tlf. 600 482541

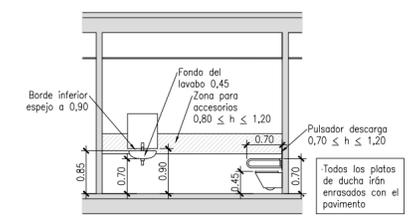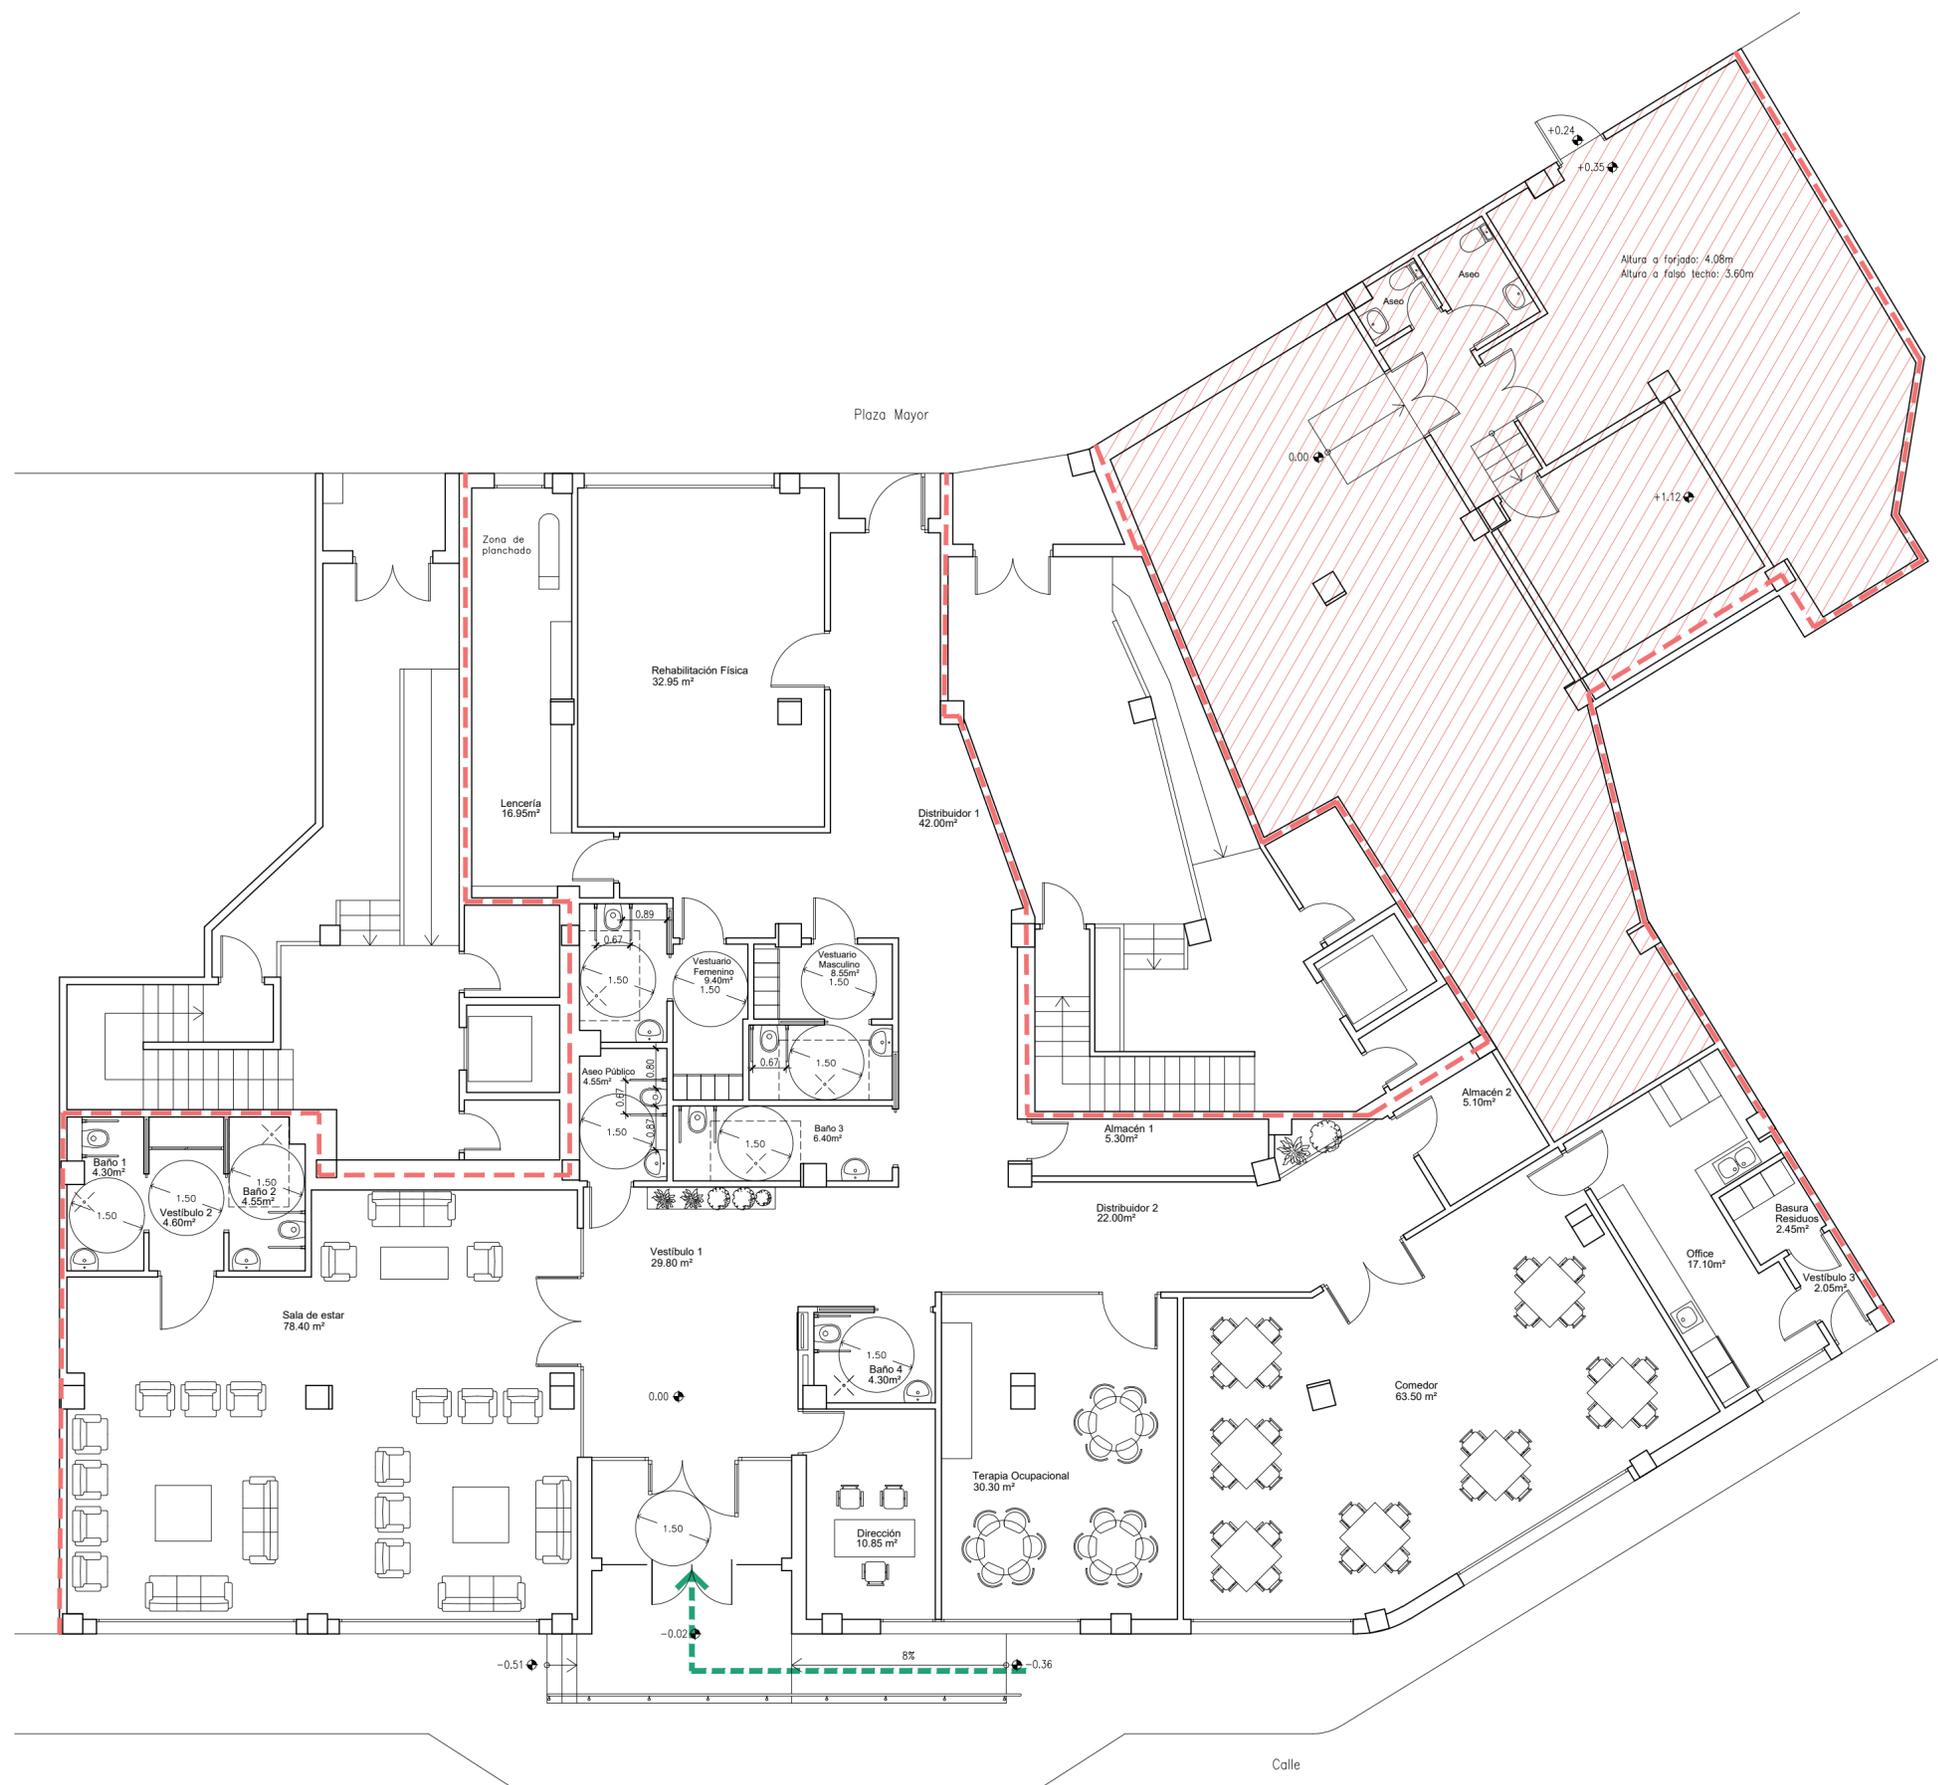

Esquema de situación de sanitarios

PLANTA BAJA

--- Itinerarios accesibles

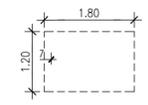

Espacio para ducha



Local fuera de la intervención

PROYECTO BÁSICO DE CENTRO DE DÍA PARA MAYORES
 Plaza Mayor nº 7
 18690 ALMUÑÉCAR (Granada)
 PROMOTOR: AYUNTAMIENTO DE ALMUÑÉCAR (GRANADA)
 FEBRERO 2023
ESTADO MODIFICADO
JUSTIFICACIÓN DE ACCESIBILIDAD
 JOSÉ CARLOS, CASTRO FERNÁNDEZ. ARQUITECTO. AVENIDA PARIS 1, PORTAL A, BAJO F. 18220 ALBOLOTE (Granada). Tlf. 600 482541

ESCALA PLANO
 1:100 **B08**