



RESIDENCIAL MONSIEU Y MONSIEU DE LA ESPERANZA  
DISEÑO DE LAZARUS, INGENIEROS ARQUITECTOS  
S.A. S/N. CALLE DE LA ESPERANZA, 10. 50009 ZARAGOZA


Gobierno de Aragón  
Departamento de Infraestructuras, Transportes y Vivienda

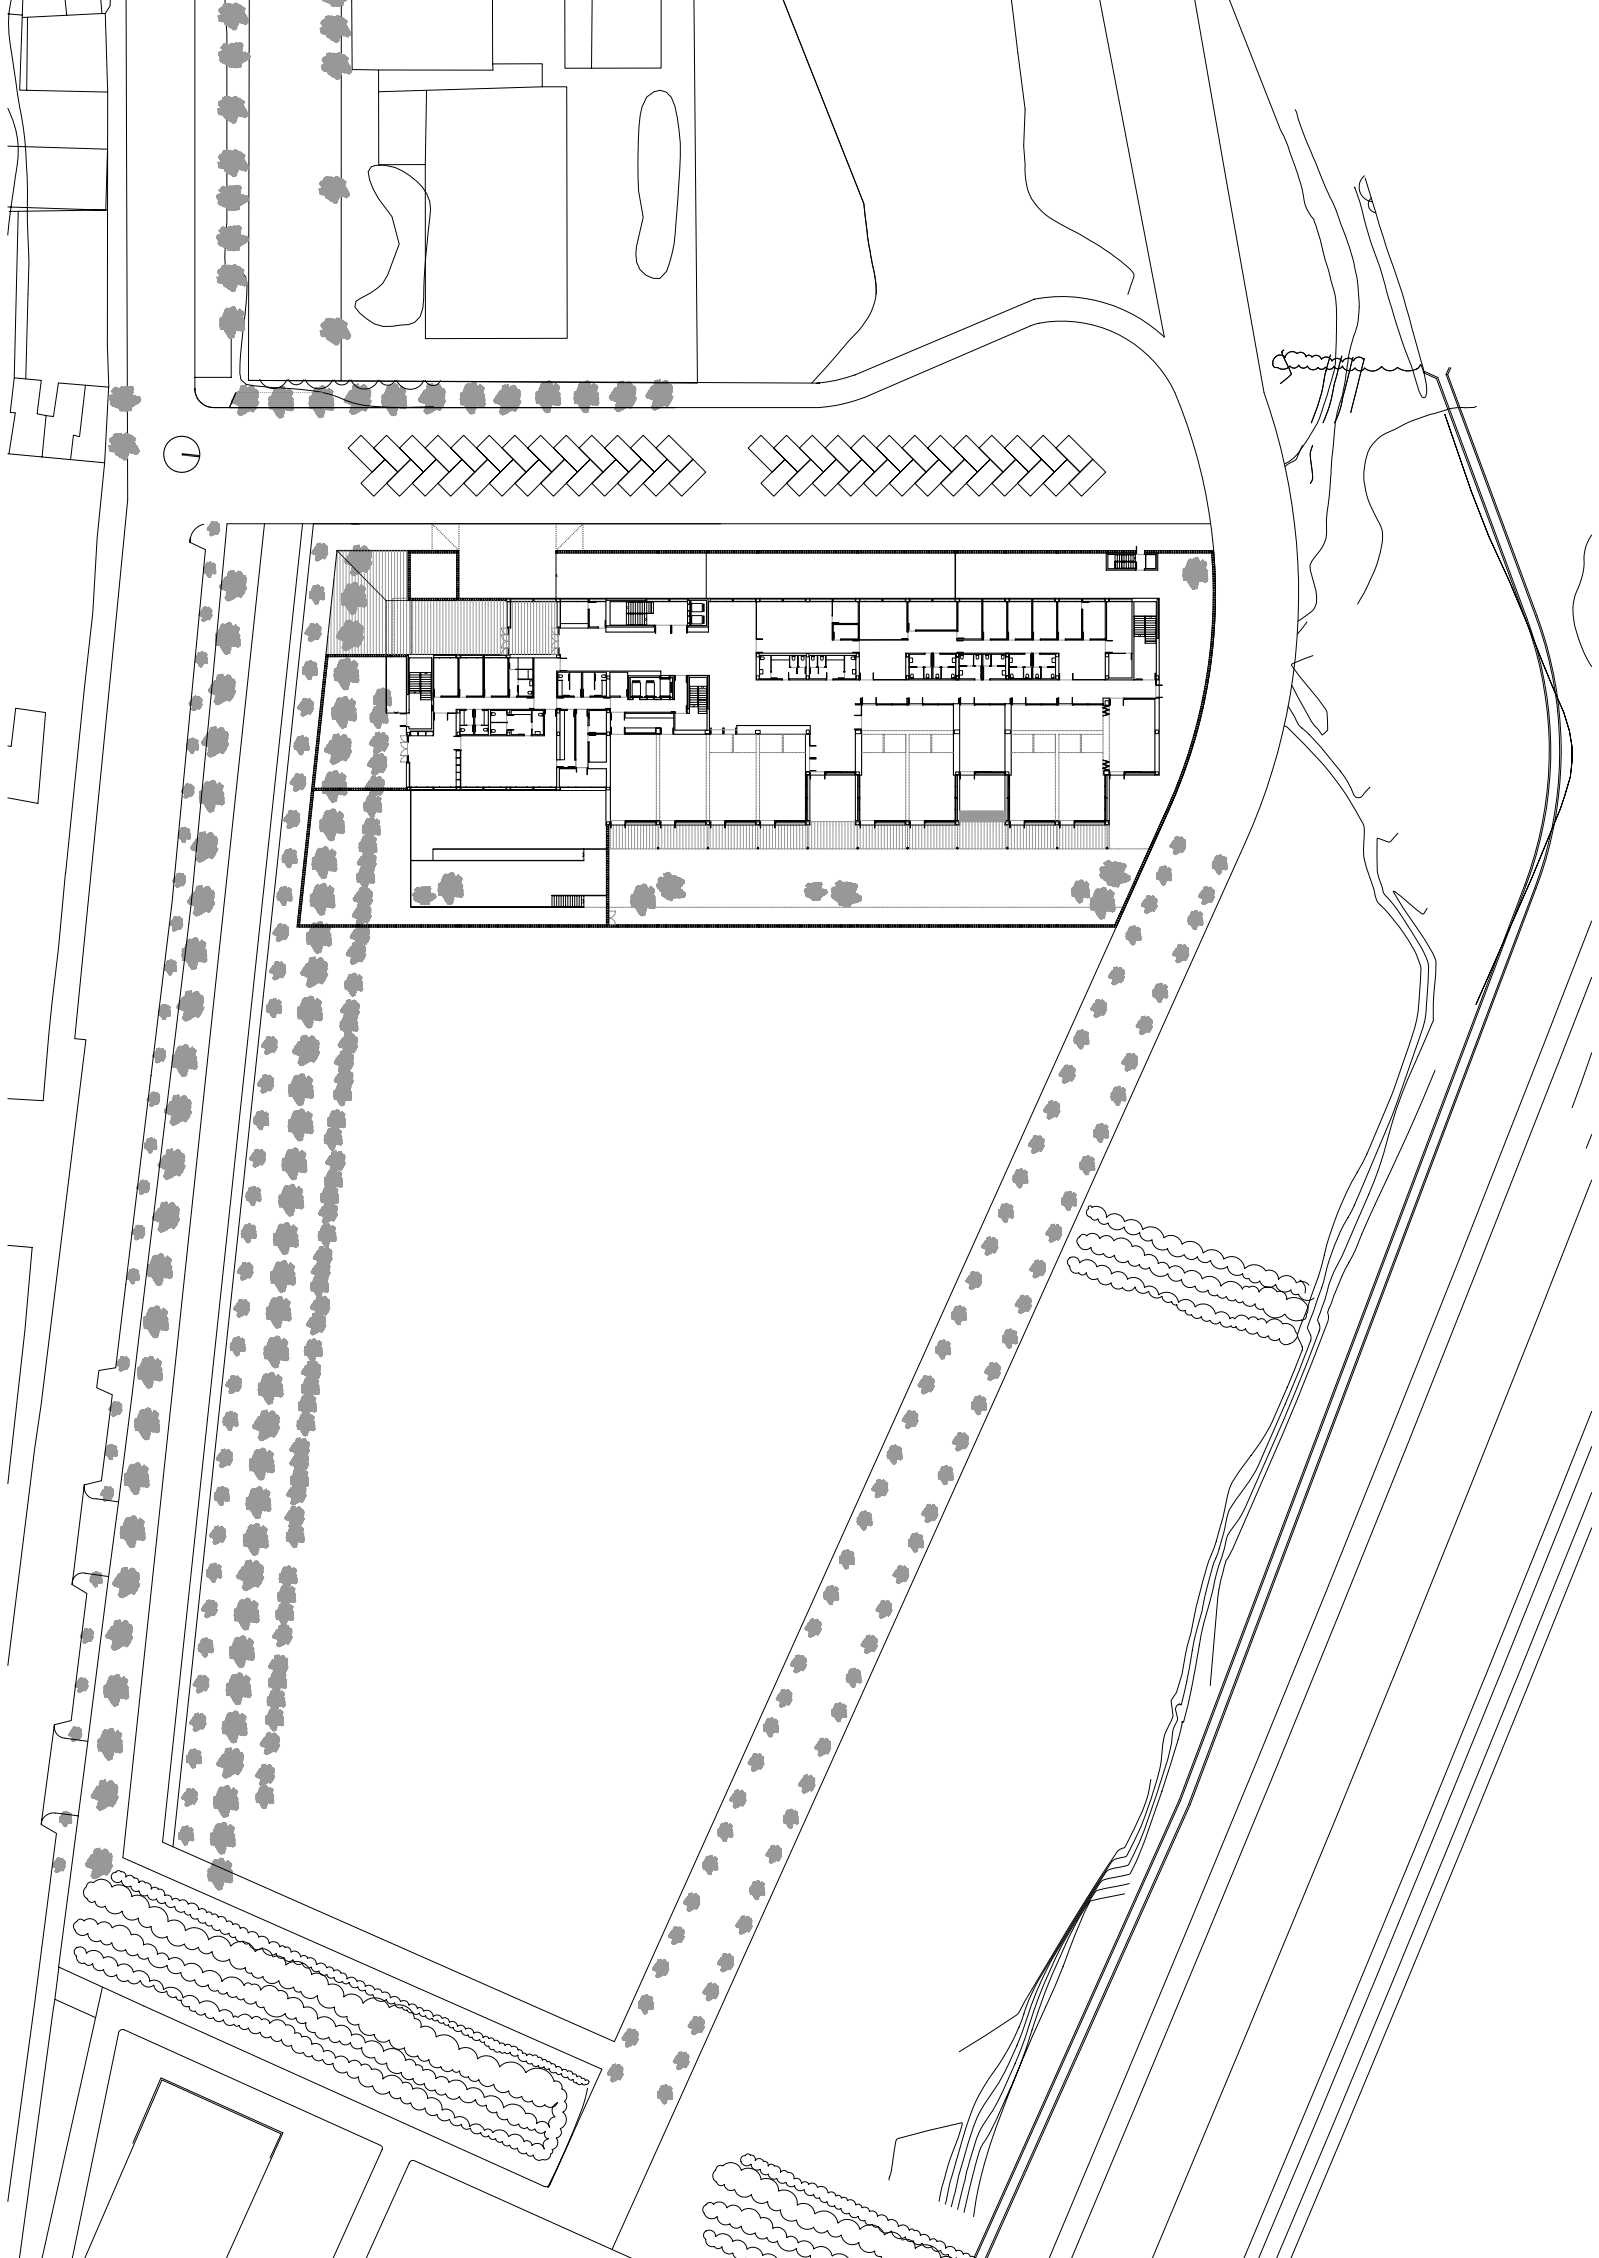

RESIDENCIA ASISTIDA Y CENTRO DE DÍA PARA LA TERCERA EDAD  
PARQUE DE LAS FUENTES DE UTEBO, ZAMACORA  
EMPLAZAMIENTO



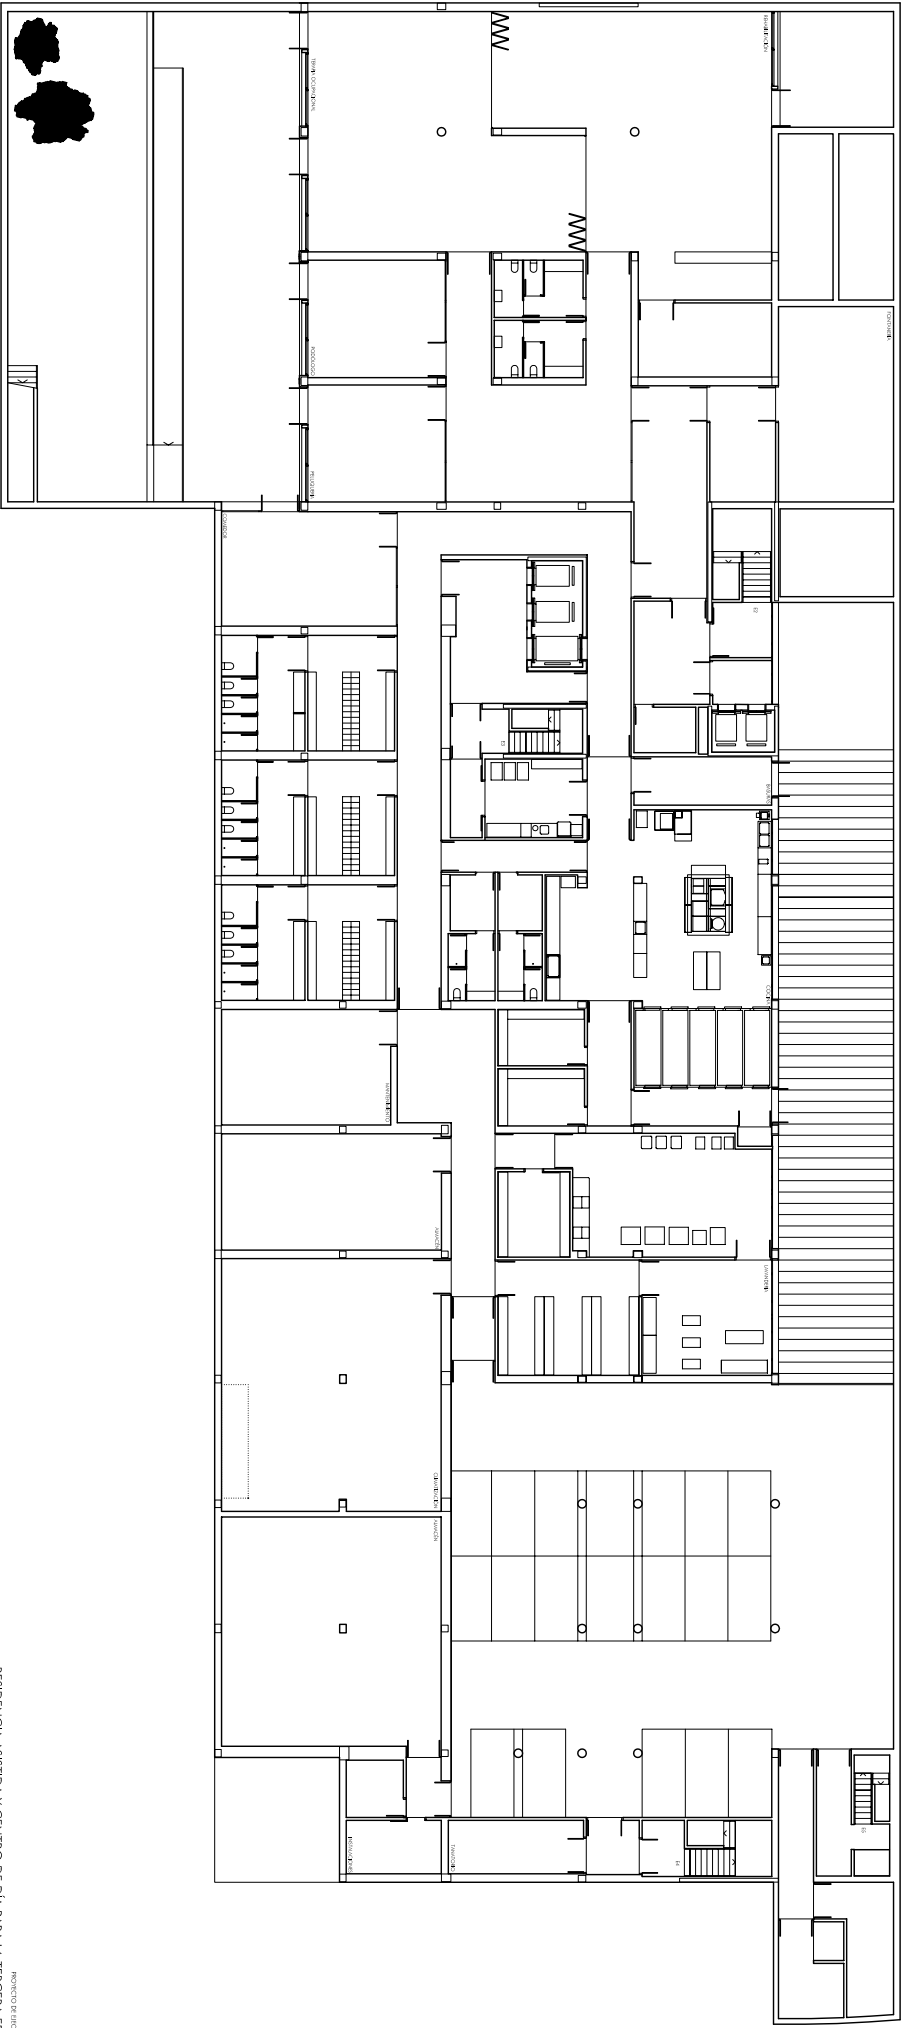

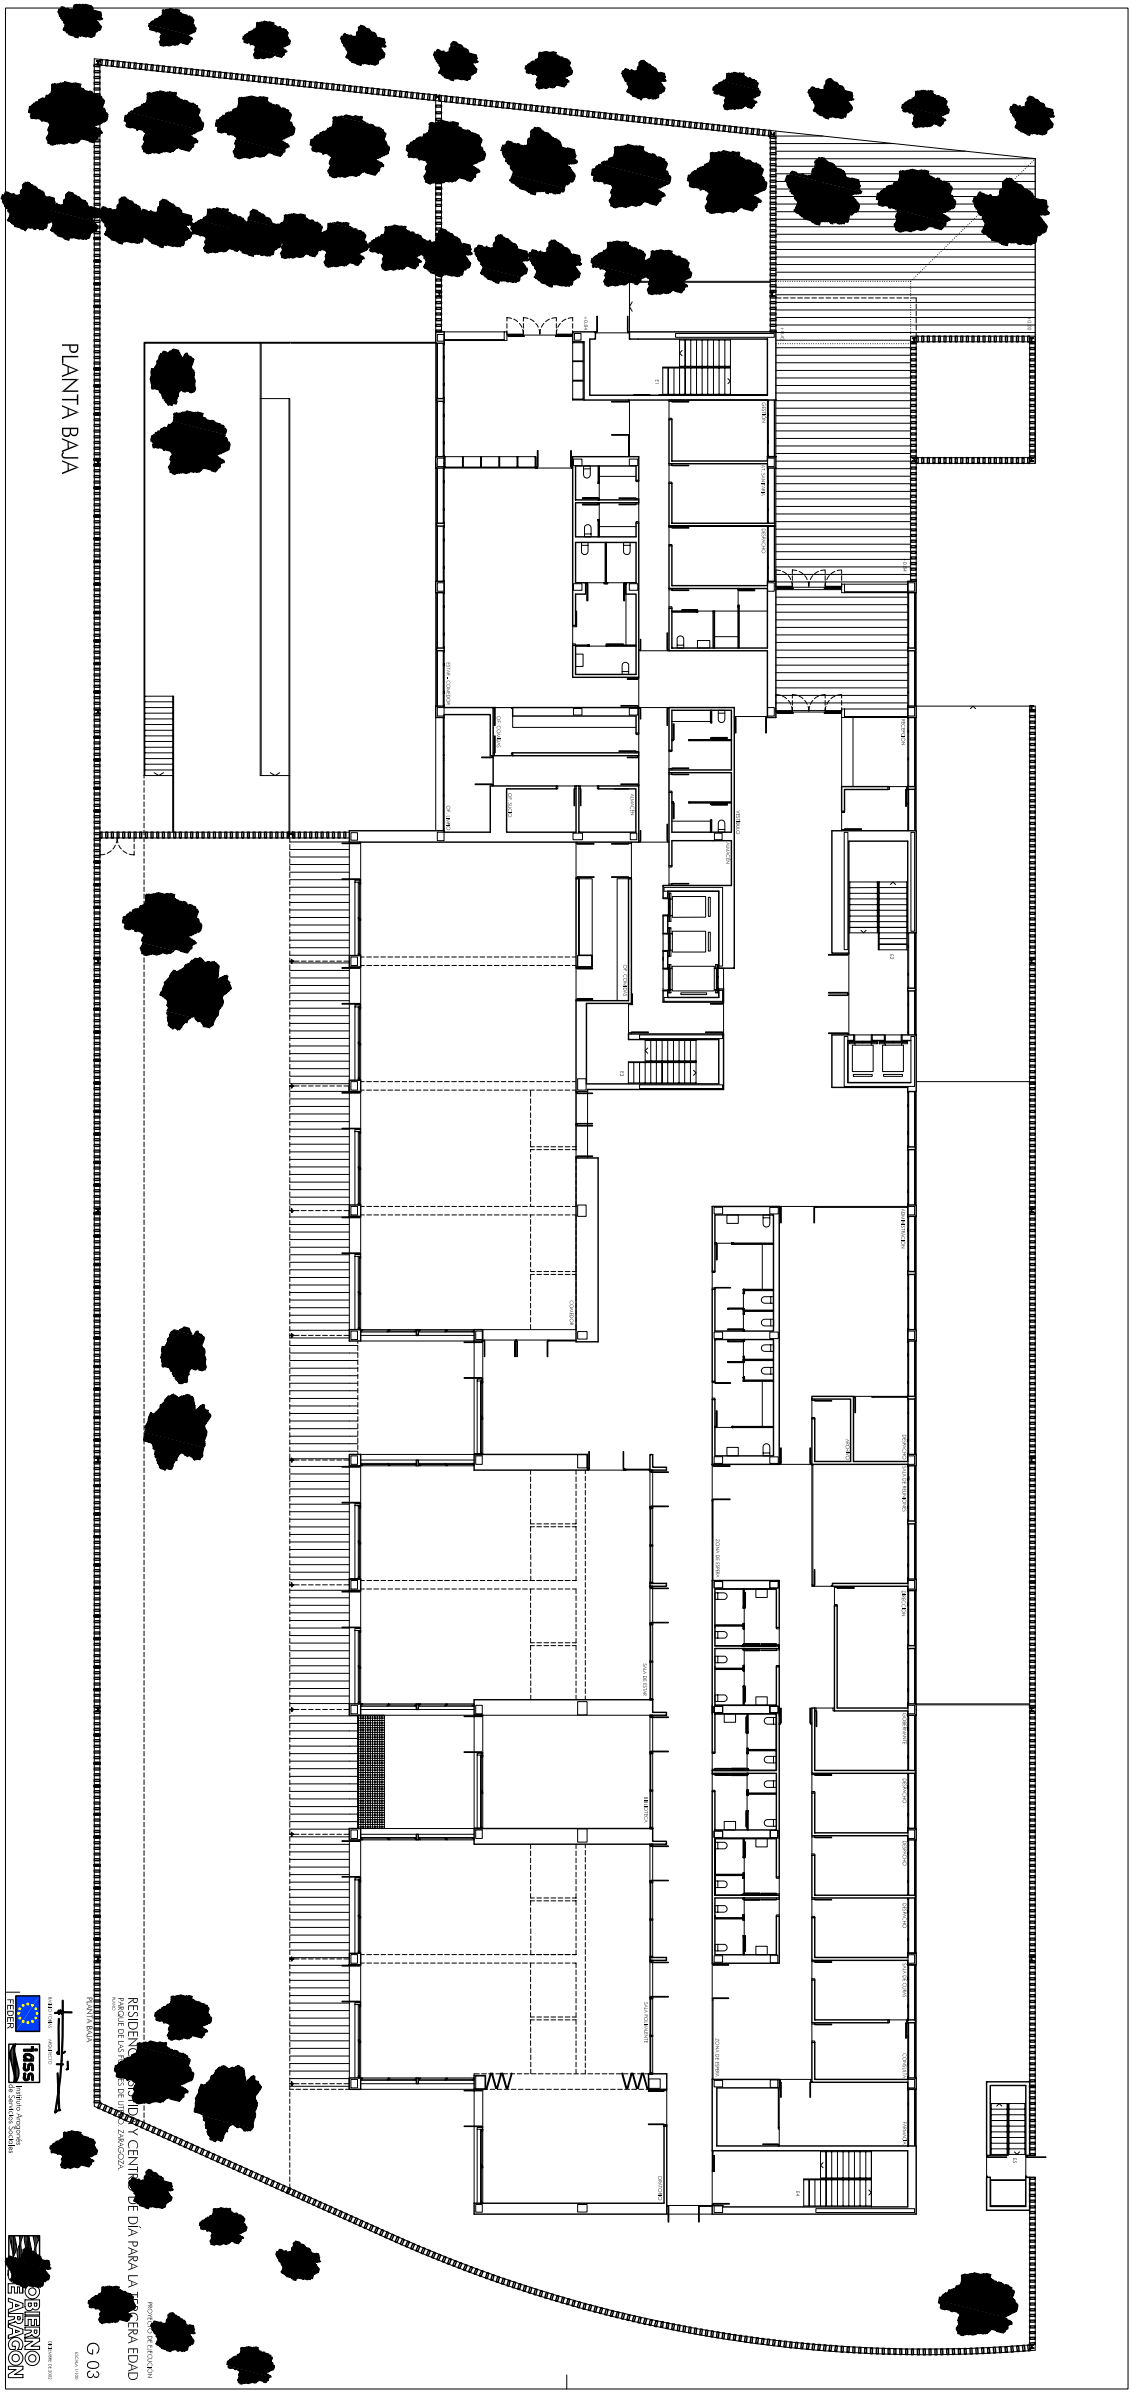


PLANTA BAJA



RESIDENZA  
 INDIRIZZO CENTRALE  
 PIAZZA DEI VIGNAI 1  
 00197 ROMA, ITALIA


PROGETTO  
 G. 03

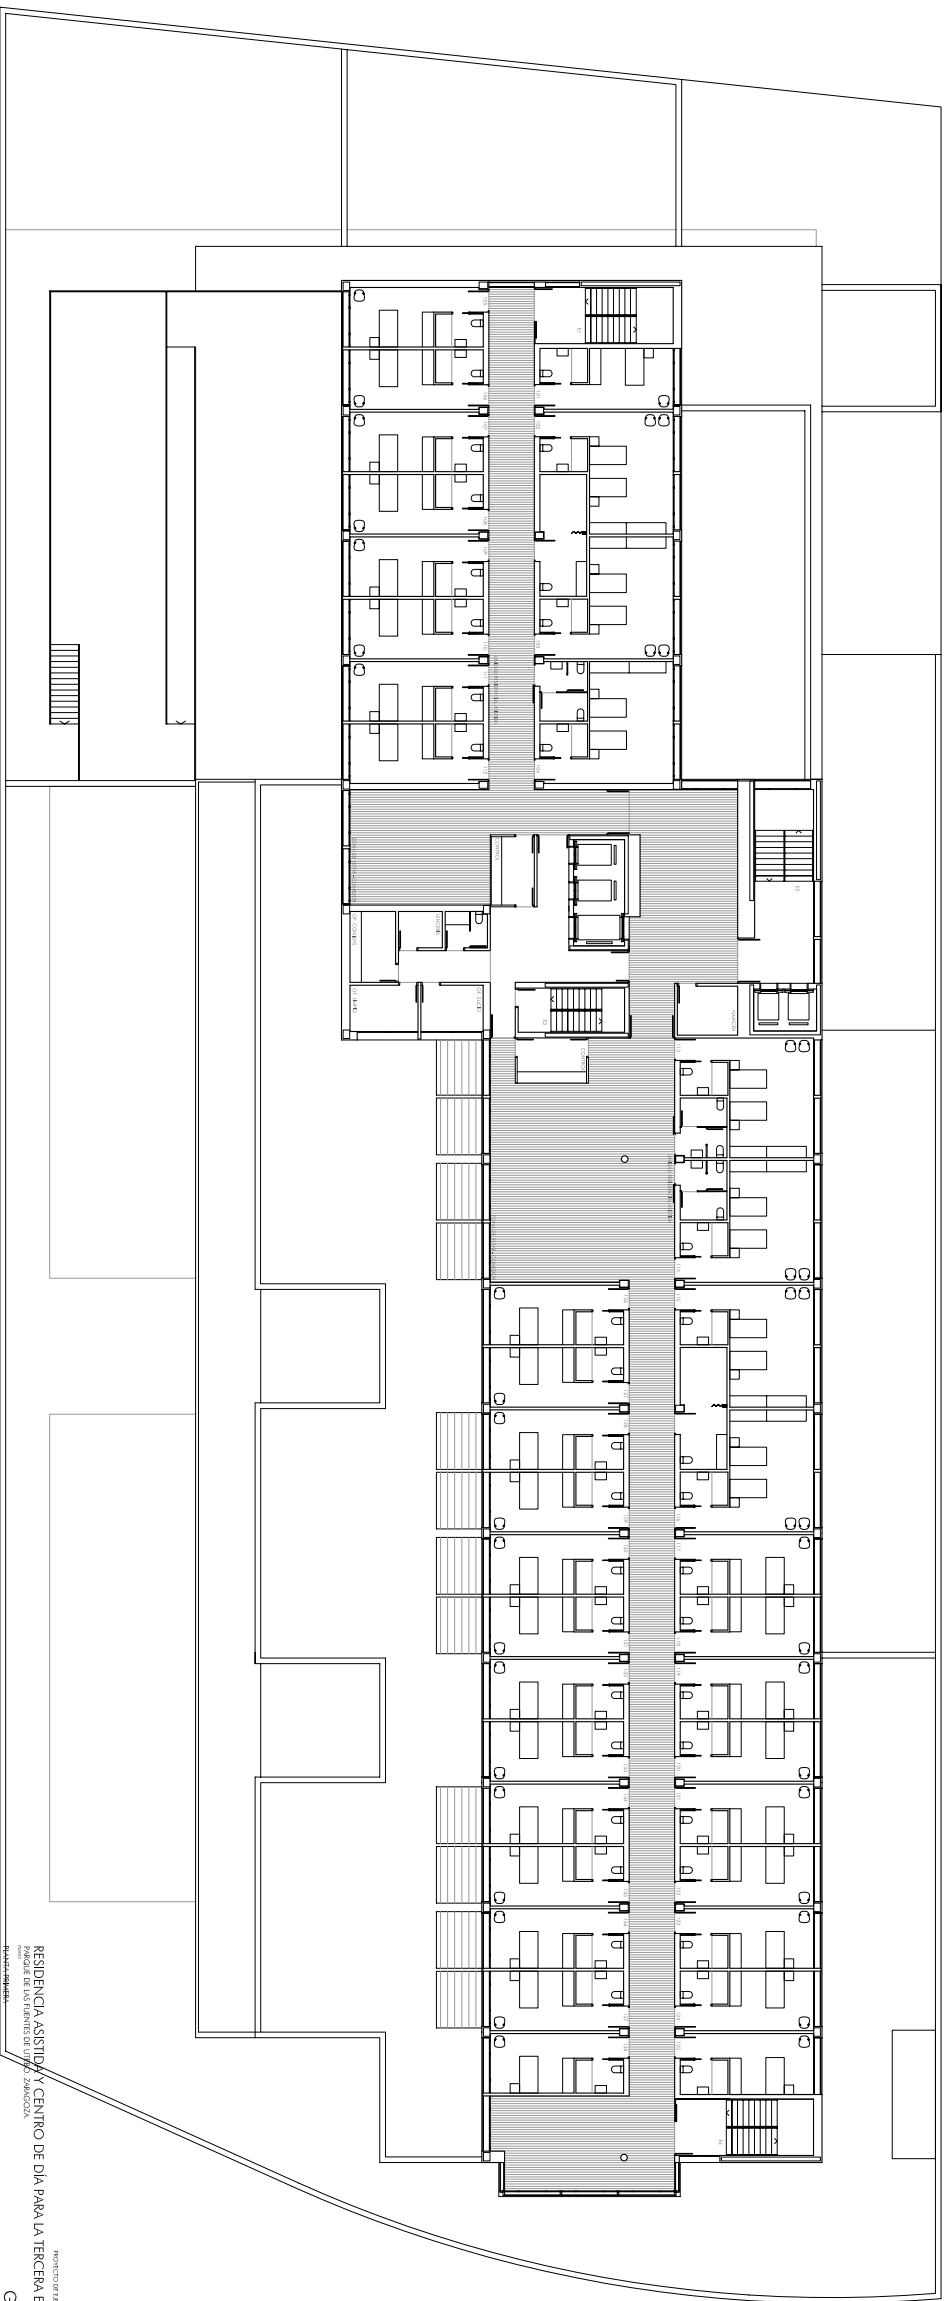

PROYECTO DE EDIFICIO  
 RESIDENCIA ASISTIDA Y CENTRO DE DÍA PARA LA TERCERA EDAD  
 PASADÉ DE SAN FERNÁNDEZ DE JABOCOLA,  
 MATARON, BARCELONA

G 04



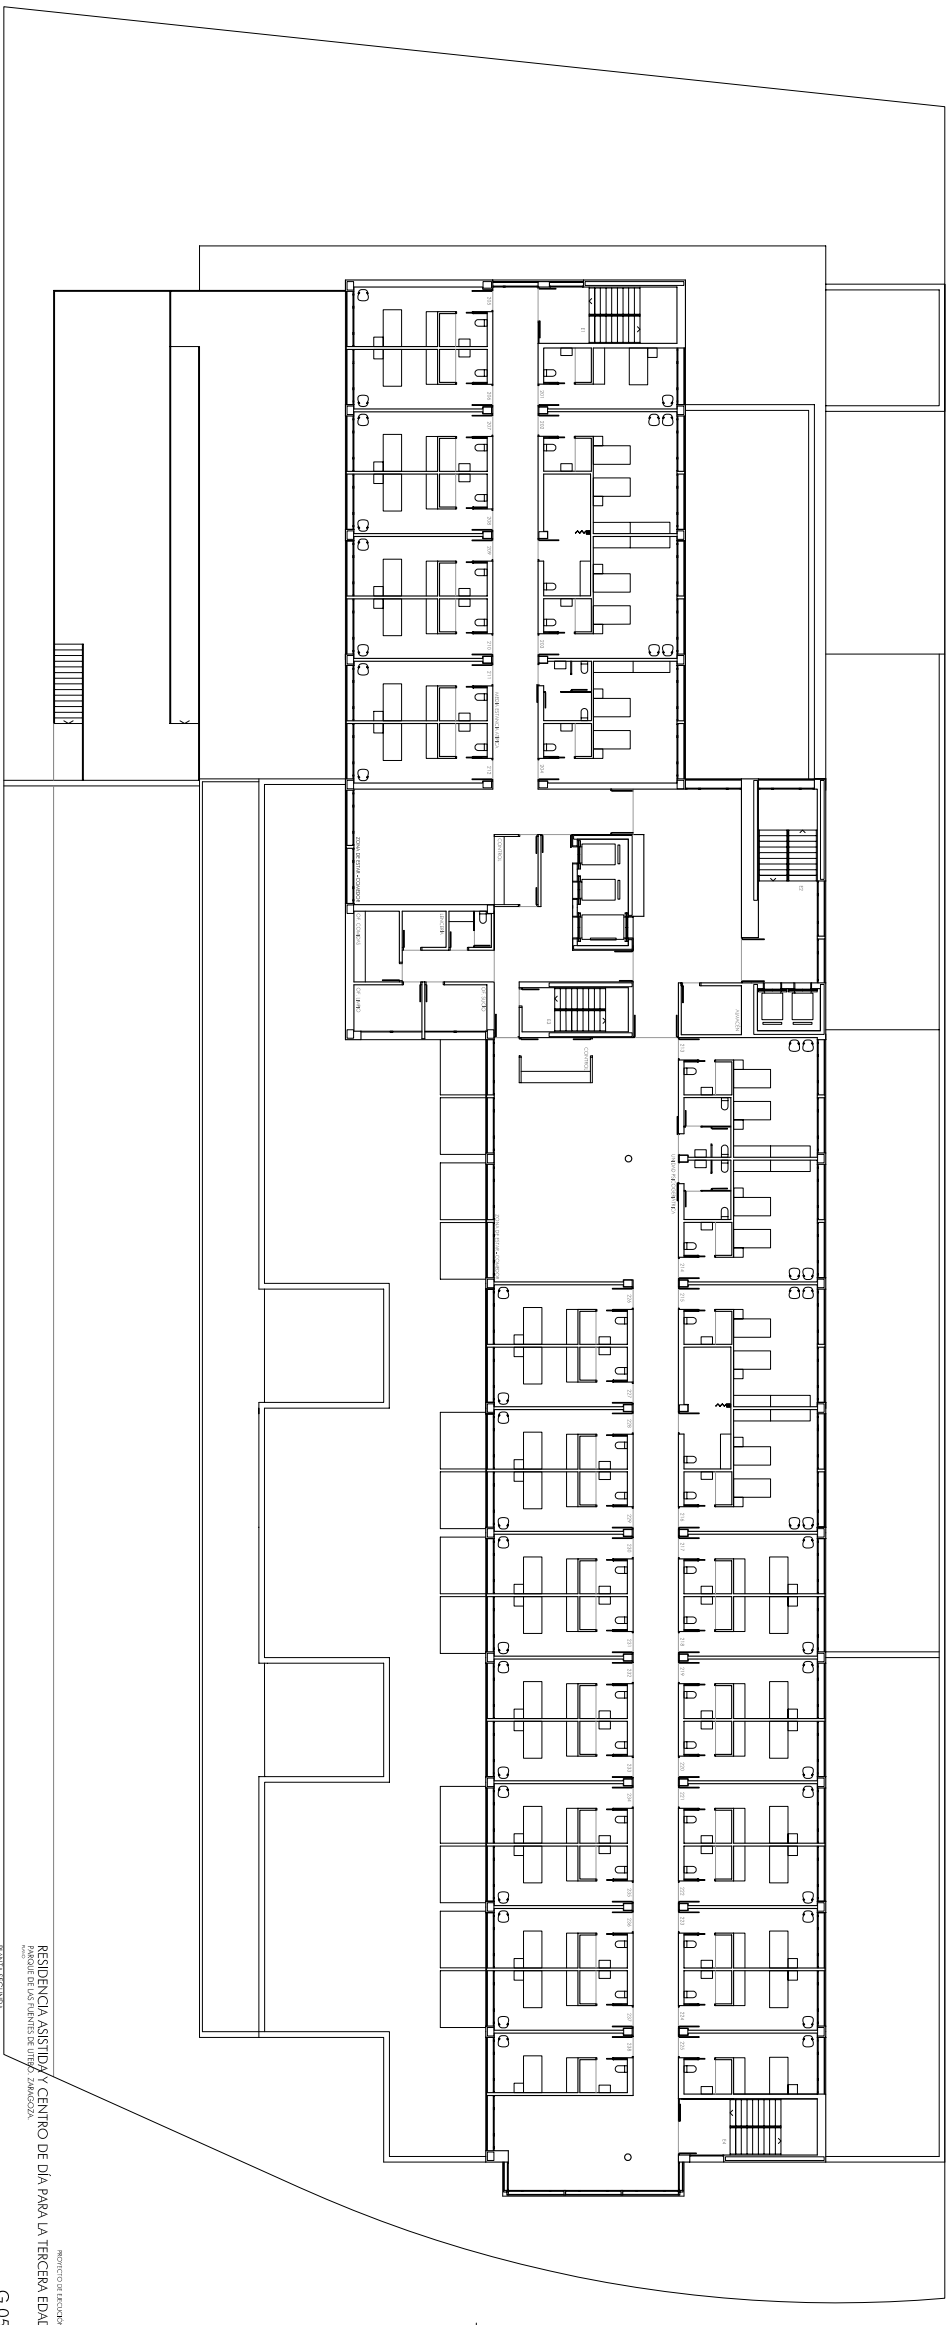


PROYECTO DE EJECUCIÓN  
**RESIDENCIA ASISTIDA Y CENTRO DE DÍA PARA LA TERCERA EDAD**  
 MURTO DE LOS BARRIOS DE SAN JUAN DE LOS RÍOS  
 MUNICIPIO DE SAN JUAN DE LOS RÍOS

PROYECTO EJECUCIÓN

INSTITUTO ARAGONÉS DE ASISTENCIA SOCIAL

GOBIERNO DE ARAGON

C 05  
 ESCALA: 1:500

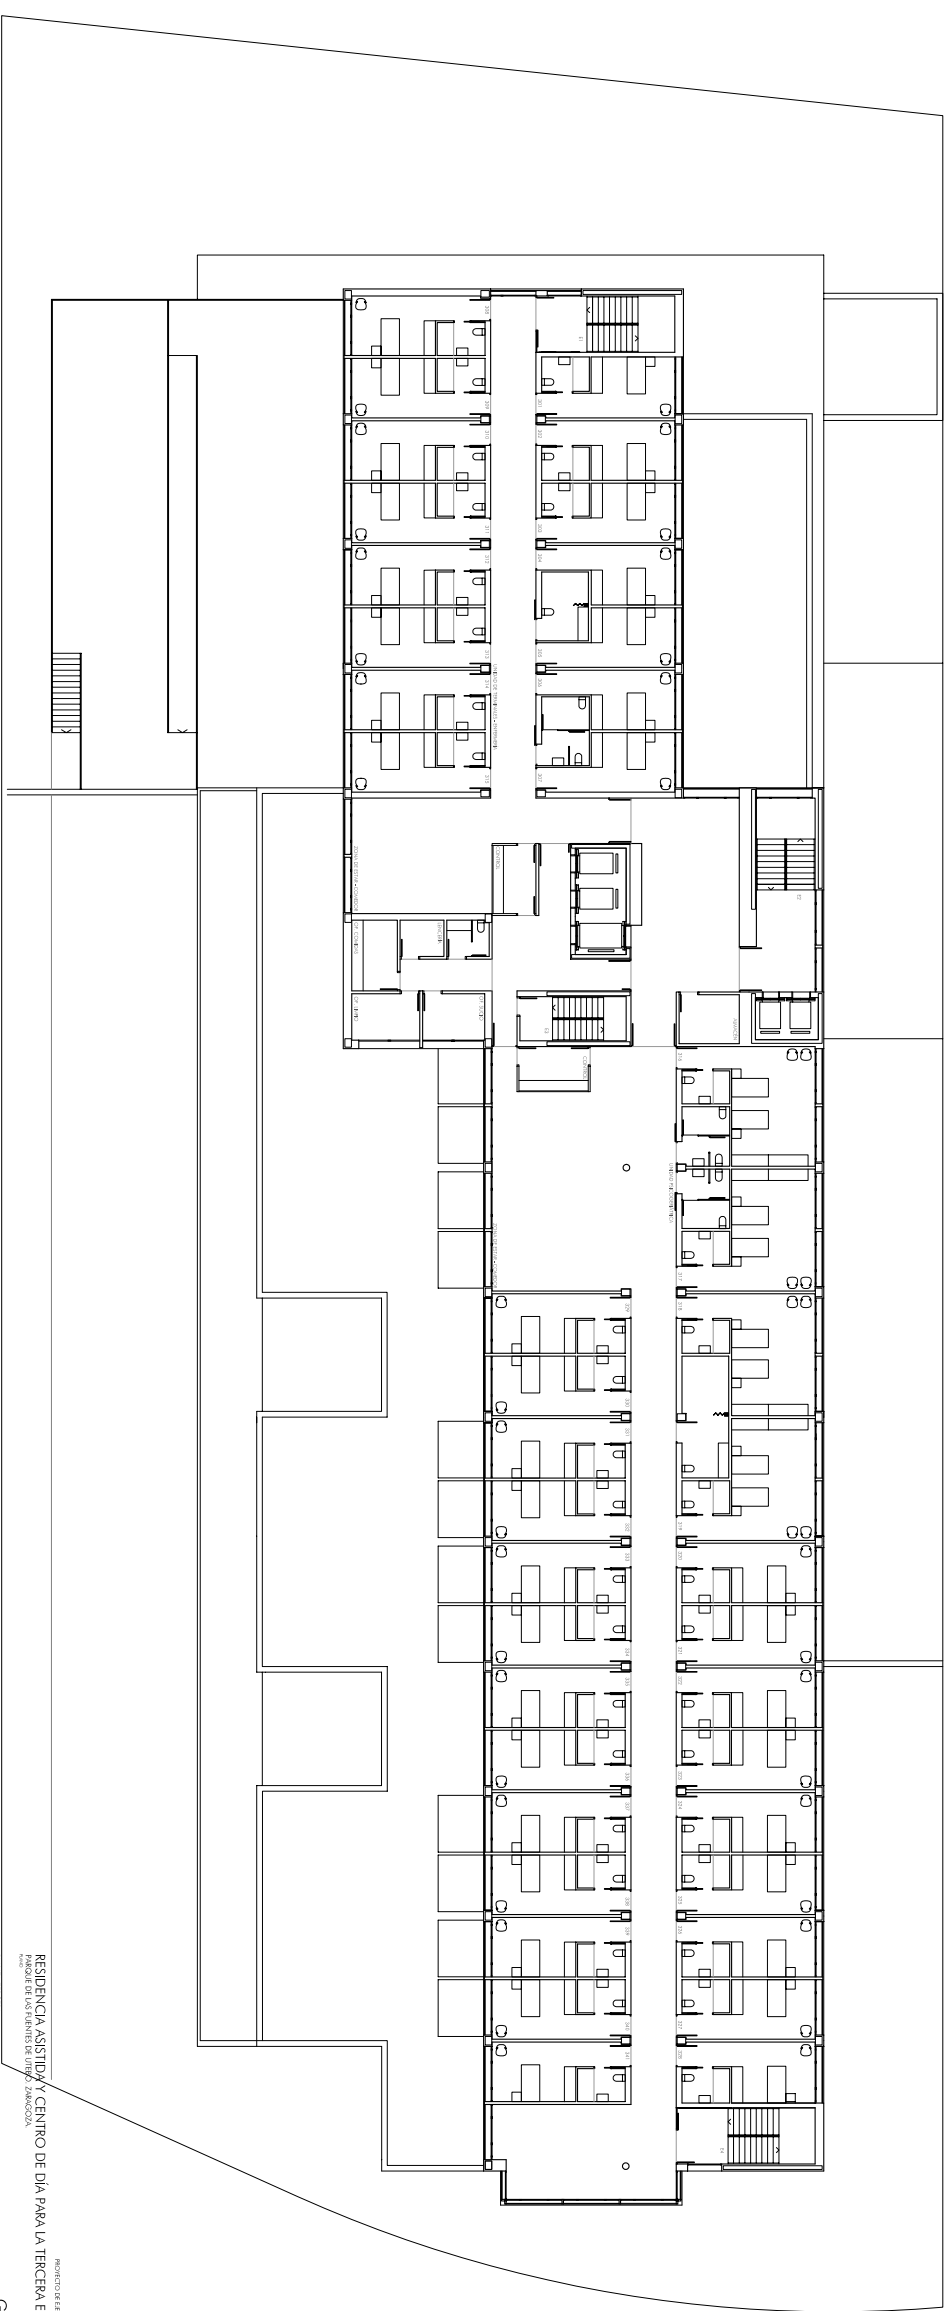


PROYECTO DE EDIFICIO  
**RESIDENCIA ASISTIDA Y CENTRO DE DÍA PARA LA TERCERA EDAD**  
 EN EL PASEO DE SAN VICENTE DE SUZARRETA  
 DE SAN VICENTE DE SUZARRETA (ZARAGOZA)

TERCERA EDAD  
  
**IASS**  
 Instituto de Asesoría y Asistencia Social  
 S.L.

**GOBIERNO DE ARAGON**  
 ARAGON  
 GOBIERNO REGIONAL

C 06  
 ESCALA 1:100

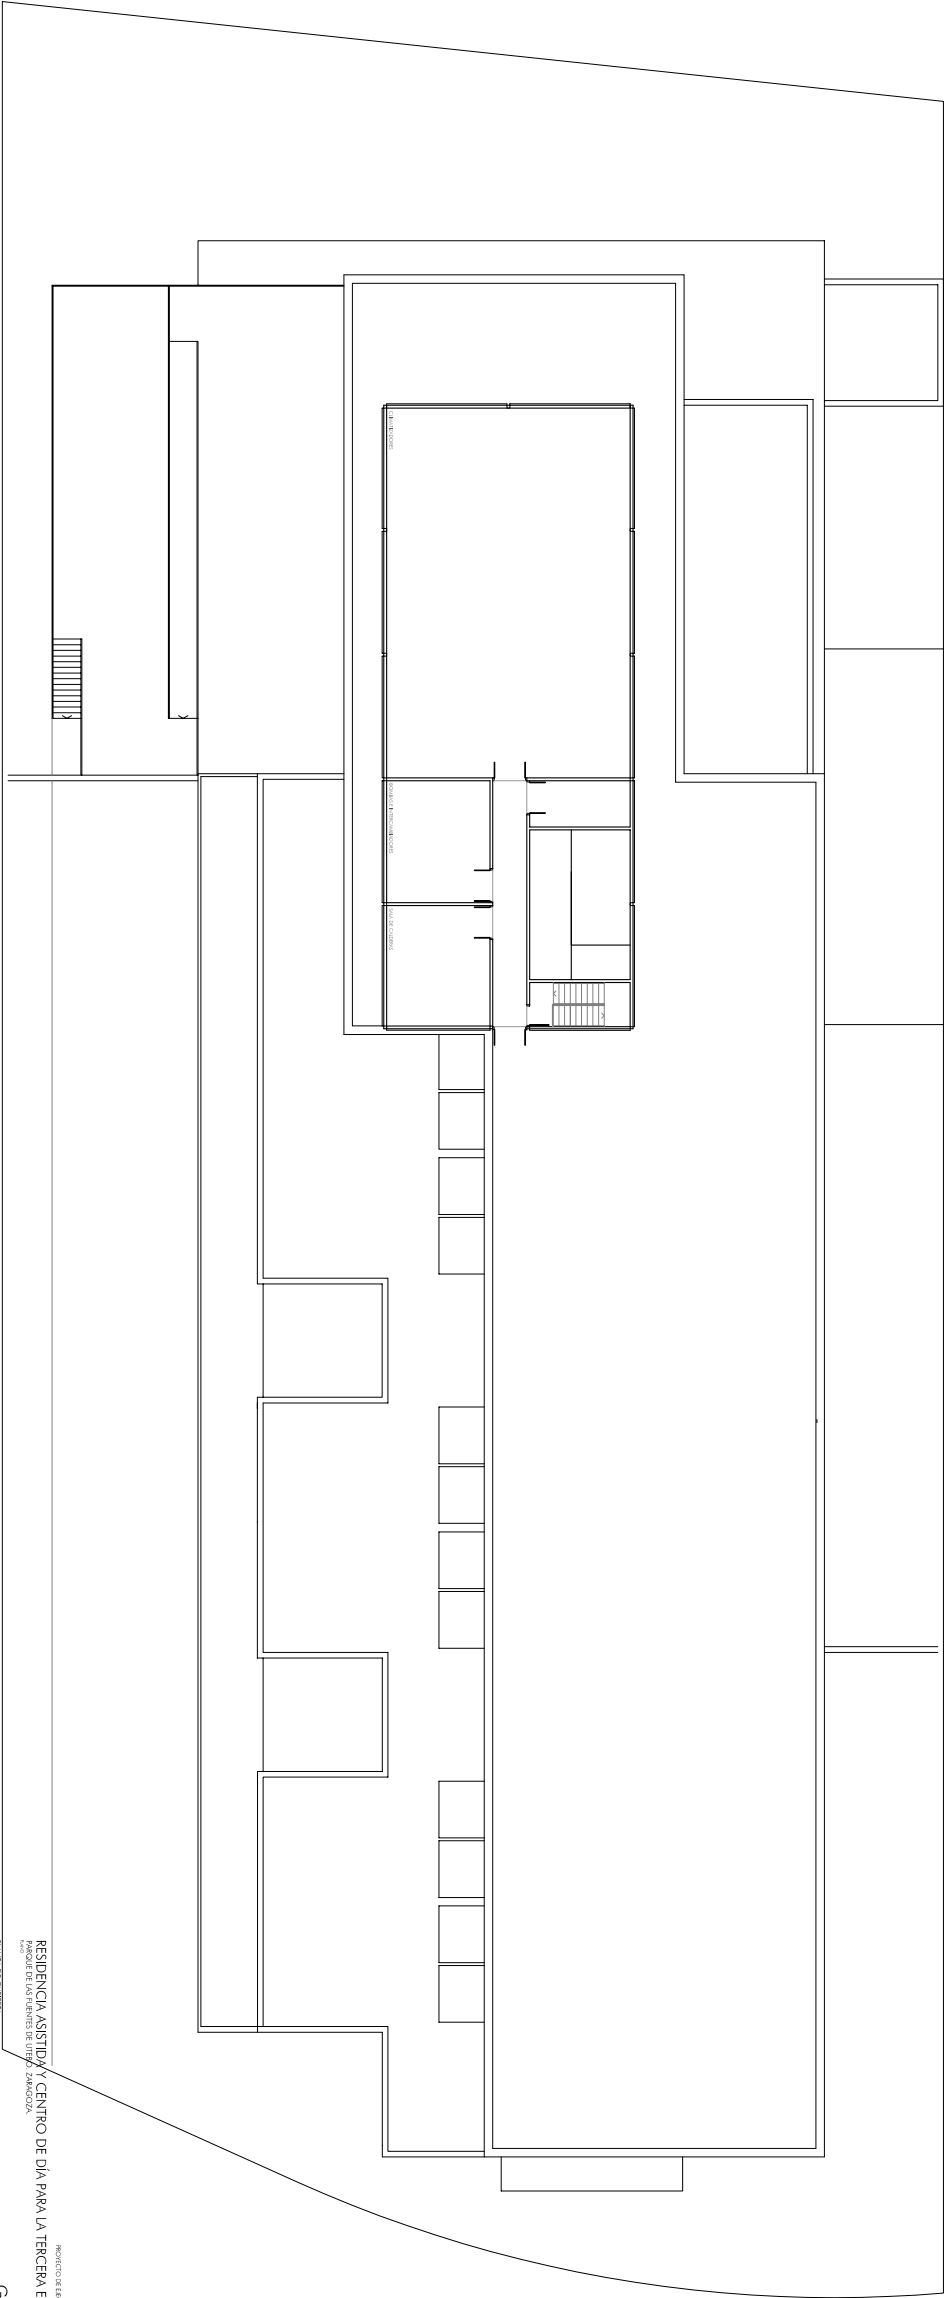


PROYECTO EDUCACIONAL  
**RESIDENCIA ASISTIDA Y CENTRO DE DIA PARA LA TERCERA EDAD**  
 MUNICIPIO DE SAN CARLOS DE RIVERA  
 PARAGUARI, GUATEMALA

INDICATE CUBIERTA



**GOBIERNO DE AMAGGON**  
 14 de Mayo de 2008

G 07








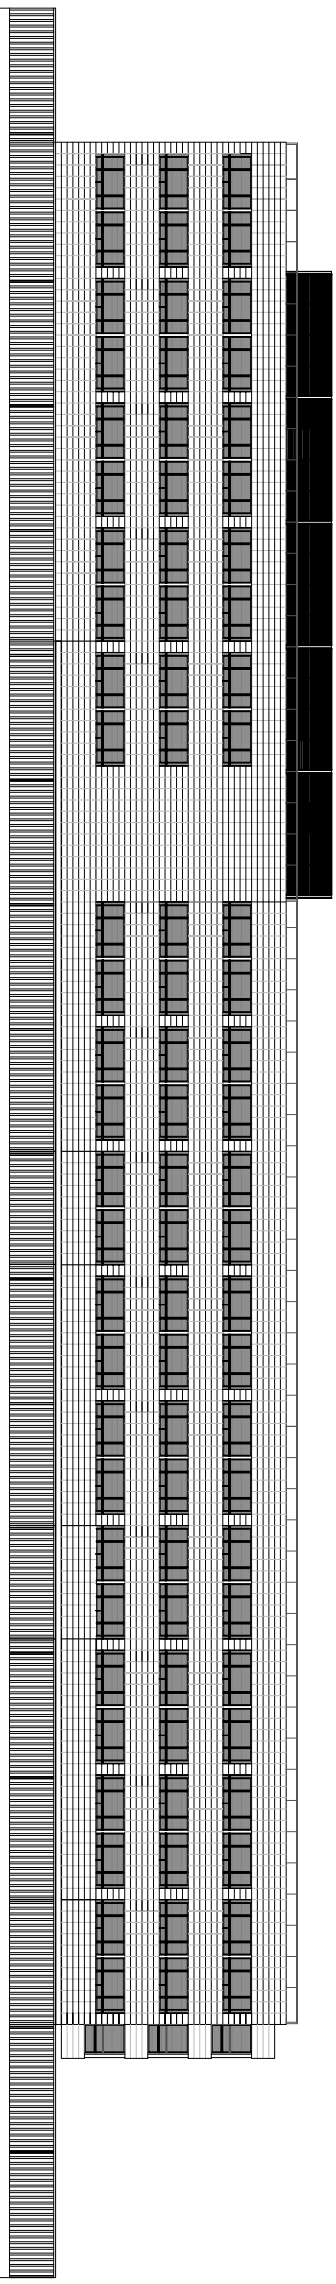


AZADO ESTE

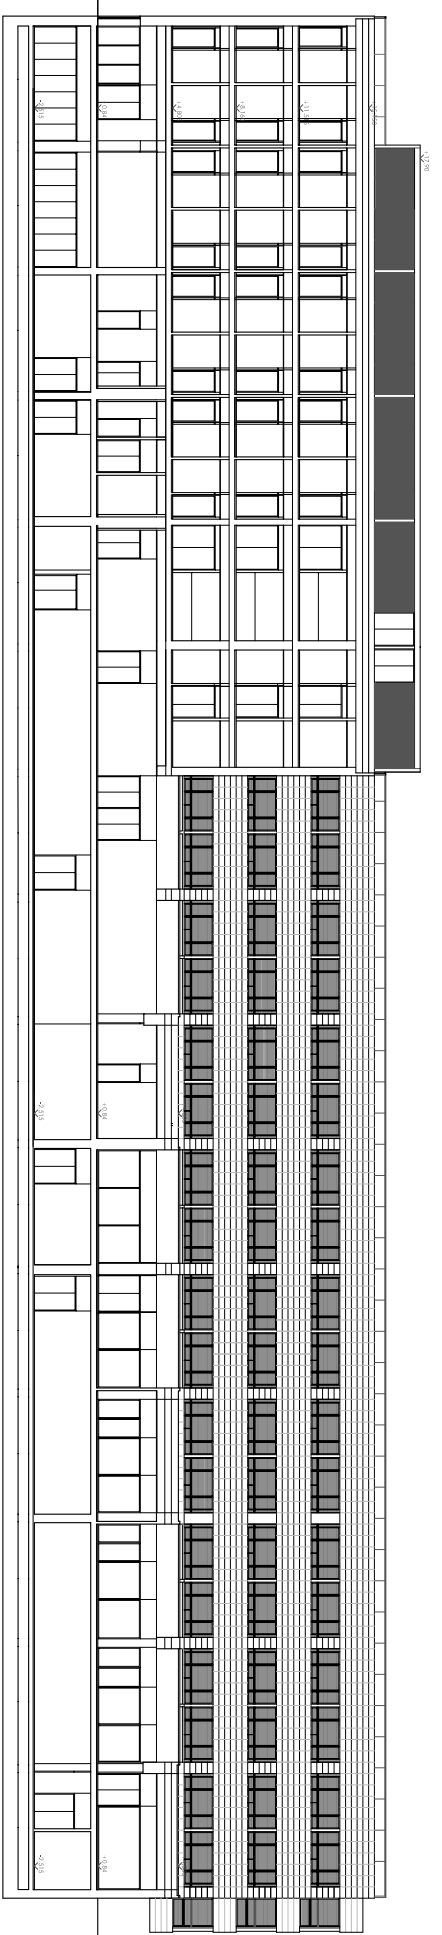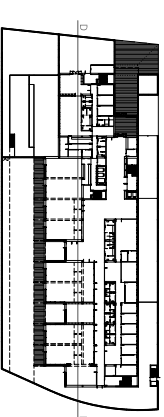

SECCIÓN D-D'

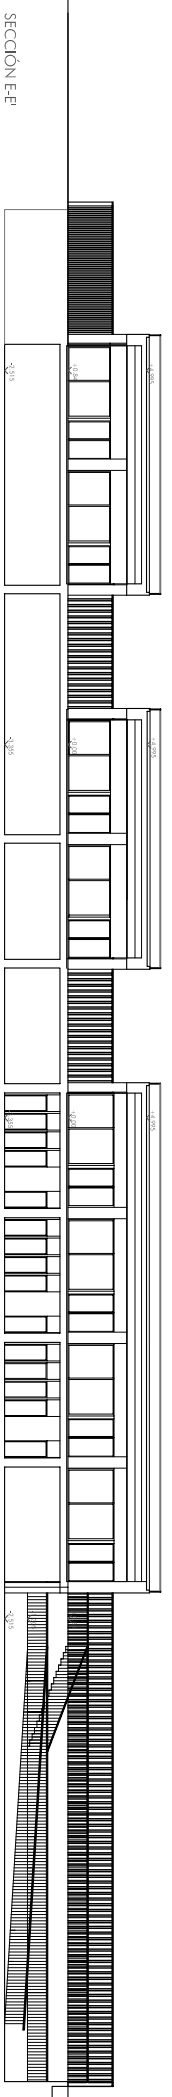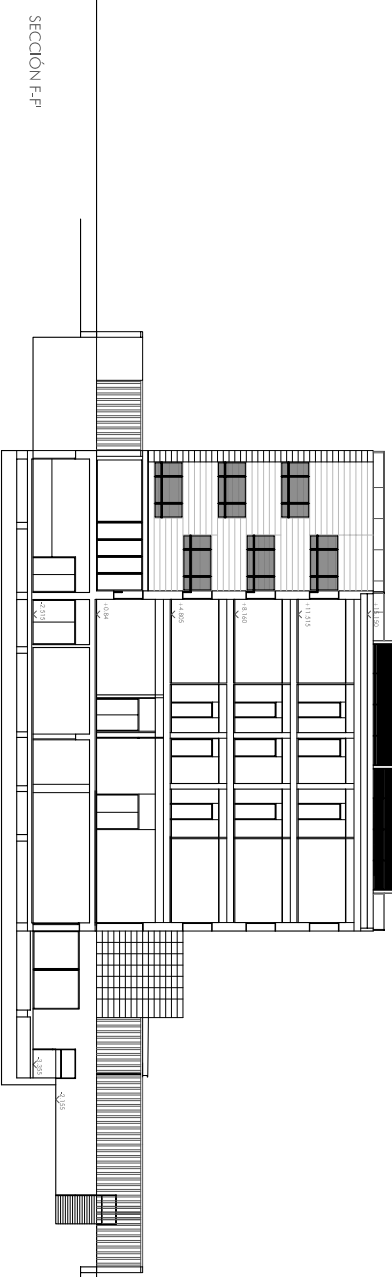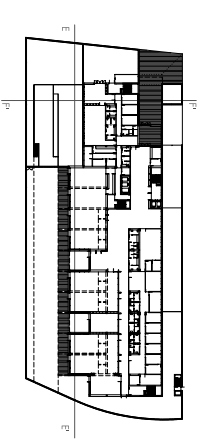

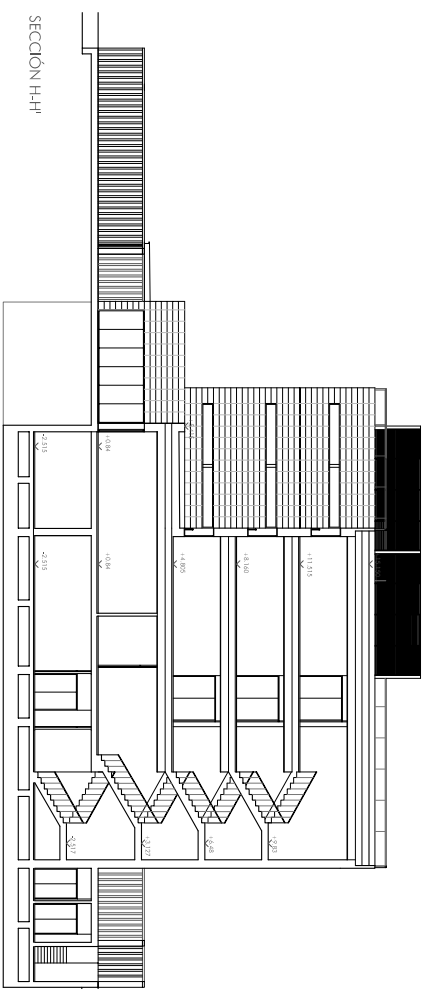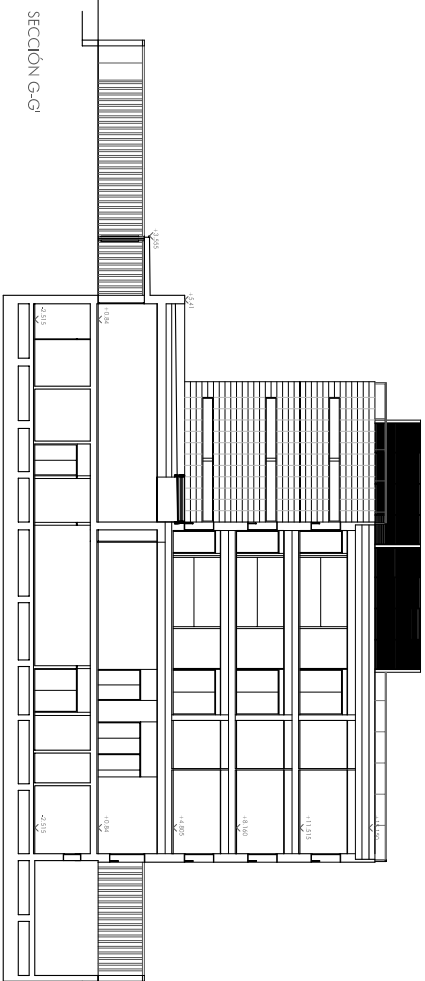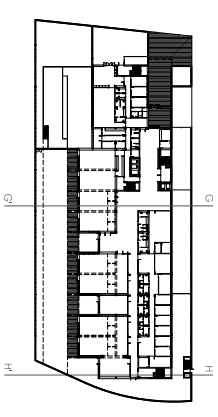

PROYECTO DE ARQUITECTURA  
**RESIDENCIA ASISTIDA Y CENTRO DE DÍA PARA LA TERCERA EDAD**  
 PARRAL DE LOS TERNOS EN SIEMPRE VIVIENTES, JARDINES  
 SECCIONES G-G/H-H

G 19

