
 distrito arganzuela MADRID		PLANO Nº 1
SERVICIO DE MEDIO AMBIENTE Y ESCENA URBANA		
PROYECTO: CAFETERIA CDI CALLE CANARIAS		
EMPLAZAMIENTO: C/ CANARIAS Nº 19		FECHA MARZO 2024
PLANO: PLANO DE PLANTA BAJA		ESCALA 1/300

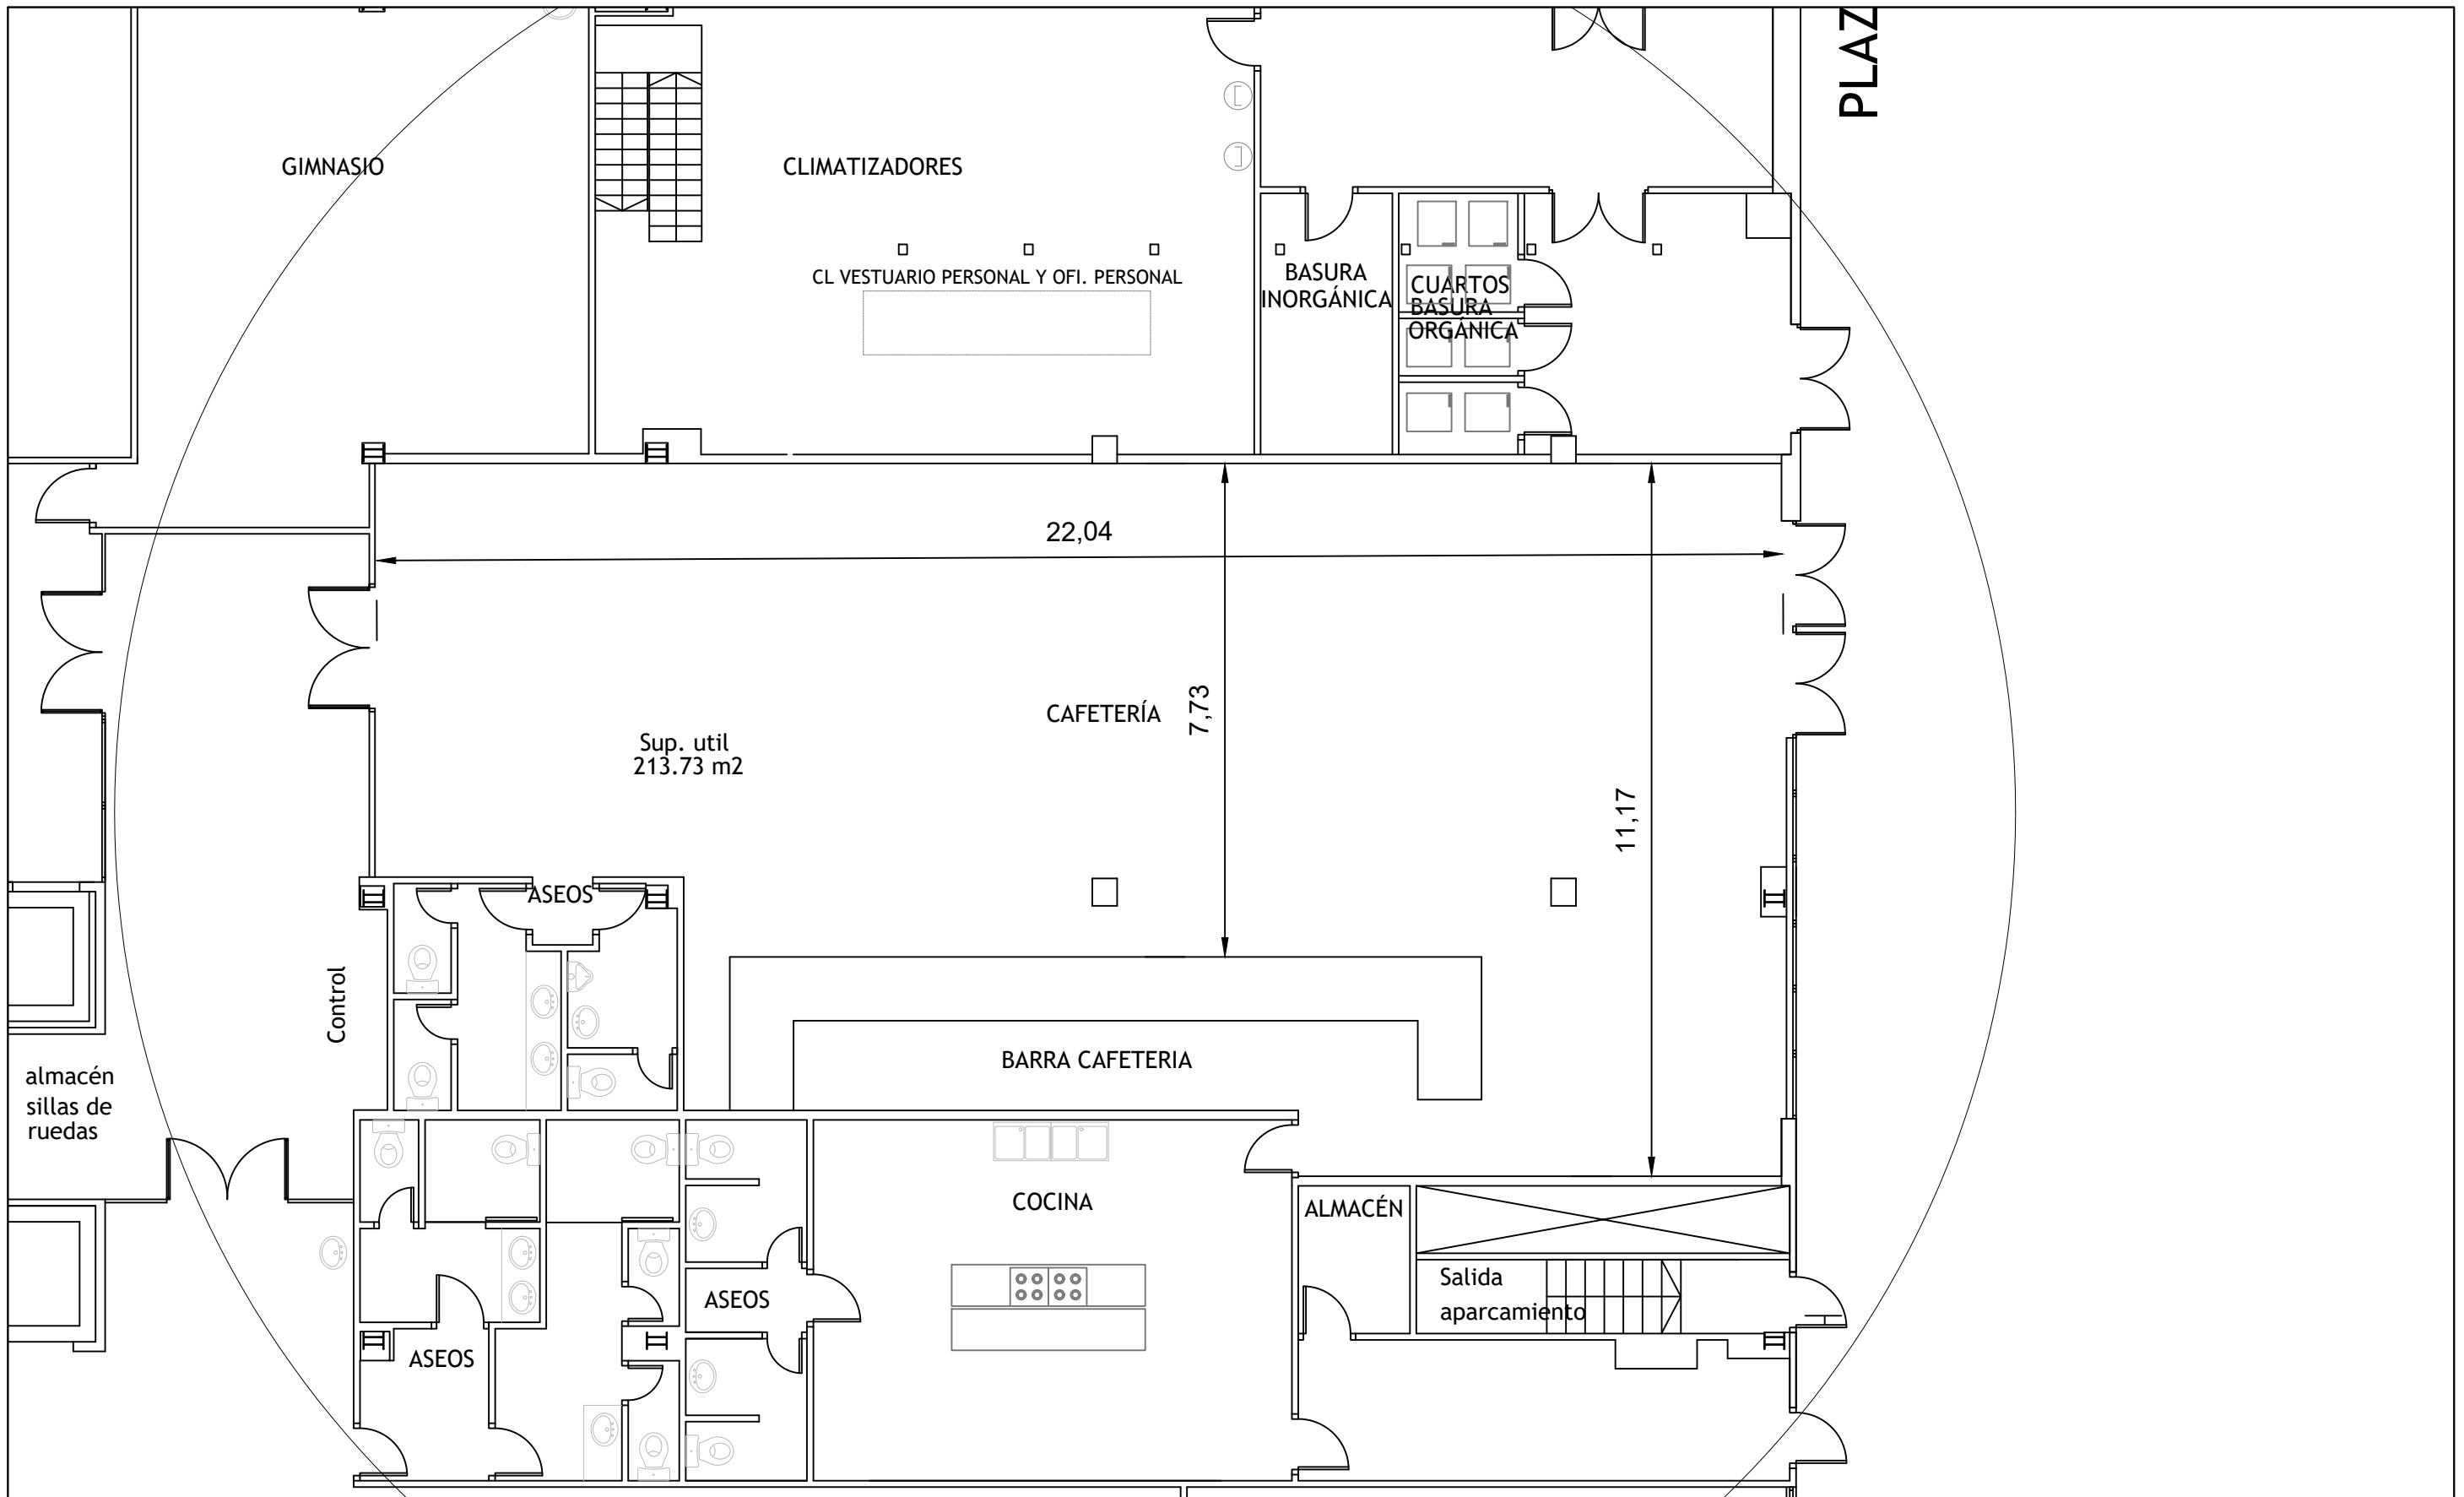

 distrito arganzuela MADRID		PLANO Nº
SA SERVICIO DE MEDIO AMBIENTE Y ESCENA URBANA		2
PROYECTO: CAFETERIA CDI CALLE CANARIAS		
EMPLAZAMIENTO: C/ CANARIAS Nº 19		FECHA MARZO 2024
PLANO: PLANO DE CAFETERIA		ESCALA 1/100