


 AYUNTAMIENTO DE ALBACETE		 EDUSI ALBACETE		 Unión Europea	
<b>ESTRATEGIA DE DESARROLLO URBANO SOSTENIBLE E INTEGRADO (EDUSI) DE ALBACETE</b> <b>Una manera de hacer Europa</b>					
DOCUMENTO:					
<b>LEVANTAMIENTO ESTADO ACTUAL DEL EDIFICIO DE LA ANTIGUA COMISARÍA DEL PASEO PEDRO SIMÓN ABRIL DE ALBACETE</b>					
<small>COFINANCIADO POR EL FONDO EUROPEO DE DESARROLLO REGIONAL EN EL MARCO DEL PROGRAMA OPERATIVO FEDER DE CRECIMIENTO SOSTENIBLE 2014-2020</small>					
SITUACIÓN:				FECHA:	
<b>CALLE MARÍA MARÍN, 2. ALBACETE</b>				<b>07/17</b>	
ENTIDAD REDACTORA:		AUTOR DEL PROYECTO:		SUST. A:	
AYUNTAMIENTO DE ALBACETE					
PLANO:				ESCALA:	
<b>SITUACION. EMPLAZAMIENTO.</b>				<b>1/250</b>	

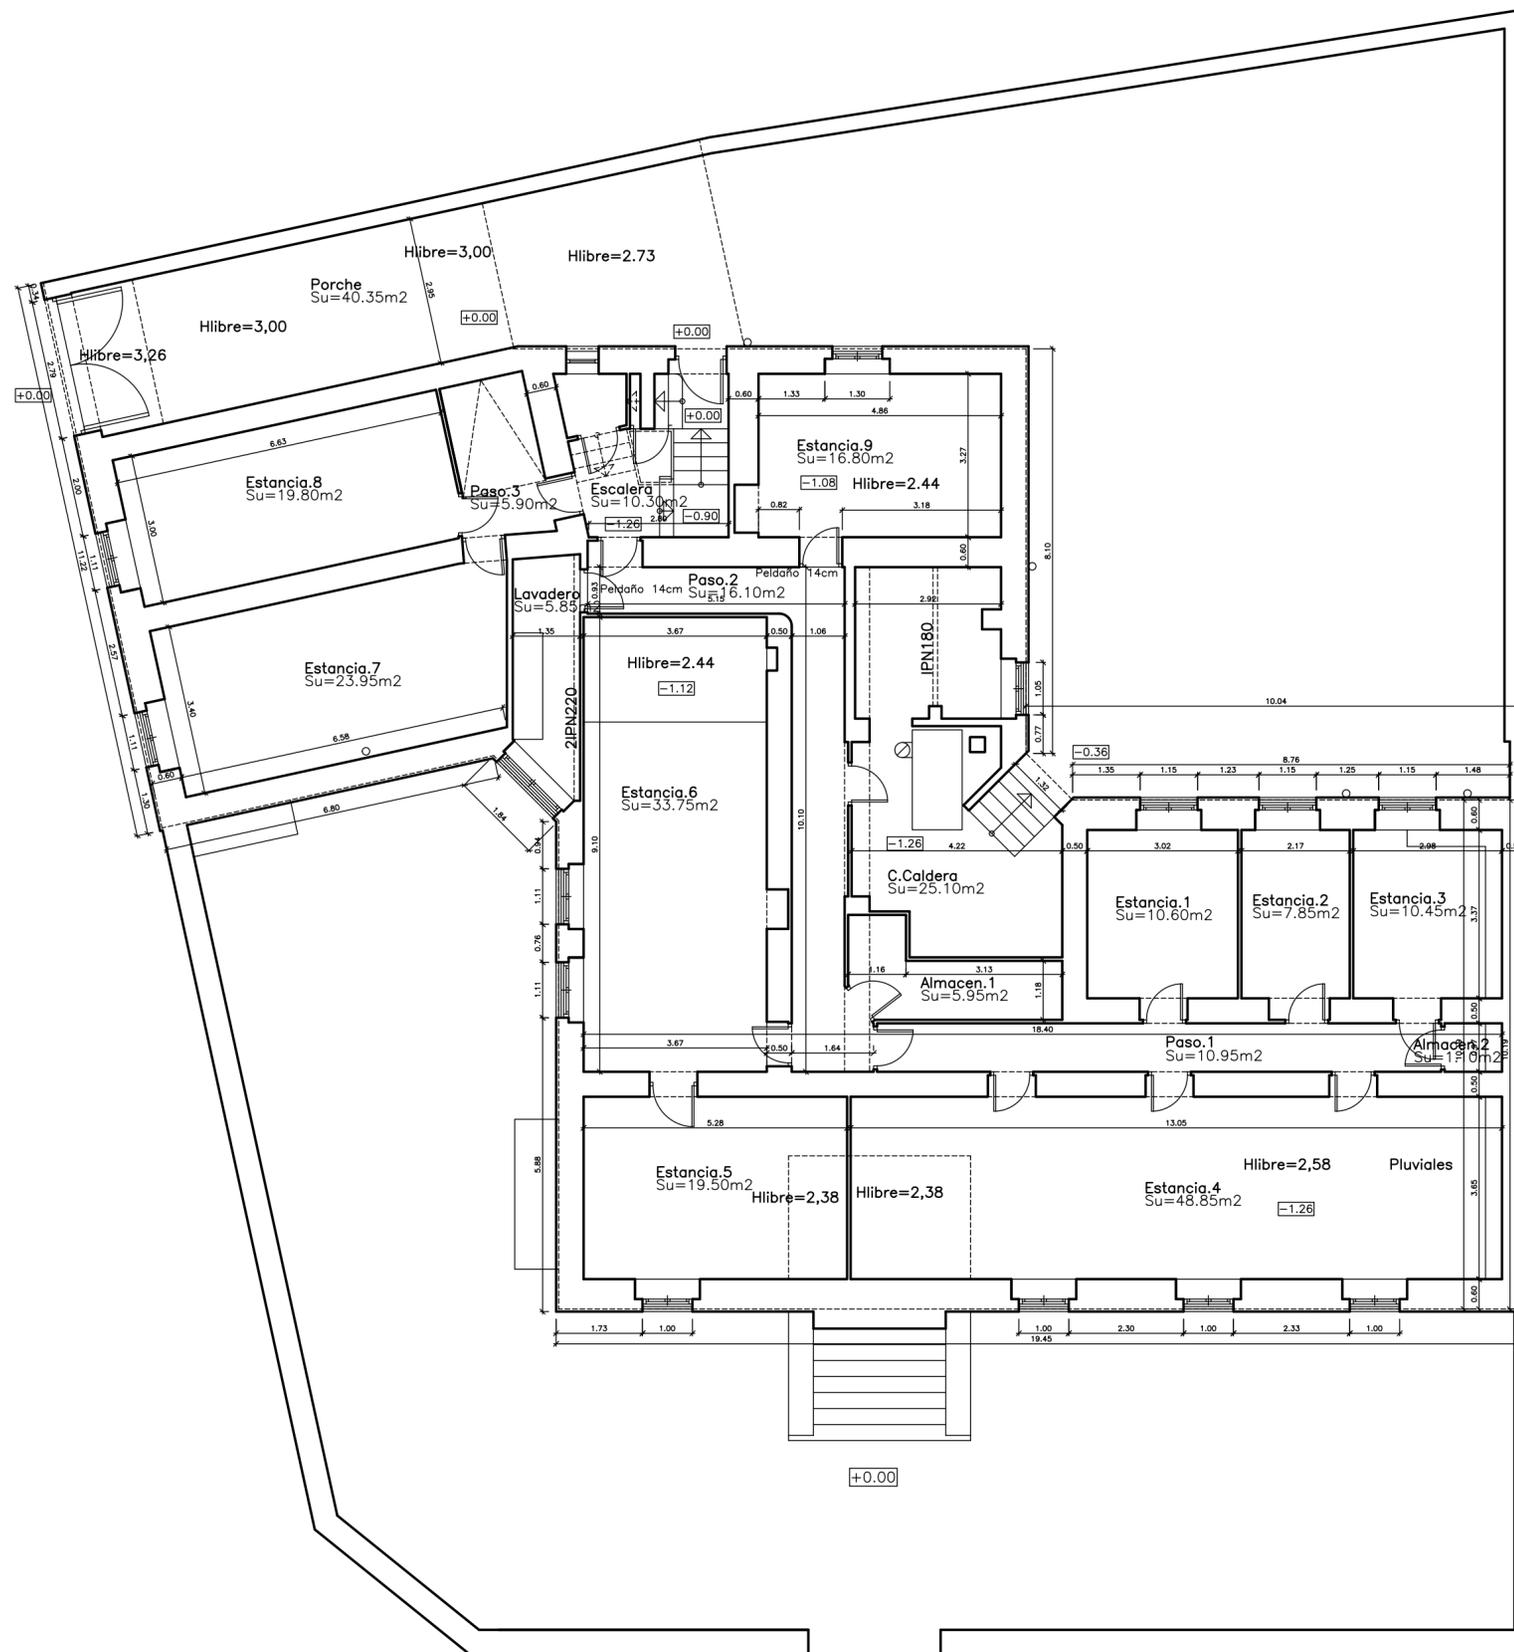

CUADRO DE SUPERFICIES PLANTA SEMISÓTANO			
ELEMENTO	ESTANCIA	S.UTIL	S.CONST.
PORCHE	Porche	40.35	
NIVEL +0.00	TOTALES	40.35	46.25
SEMISOTANO	Escalera	10.30	
NIVEL -1.26	Paso.1	10.95	
	Estancia.1	10.60	
	Estancia.2	7.85	
	Estancia.3	10.45	
	Estancia.4	48.85	
	Estancia.5	19.50	
	Estancia.6	33.75	
	Almacén.1	5.95	
	Almacén.2	1.10	
	Cuarto Caldera	25.10	
	Paso.2	6.10	
	Lavadero	5.85	
	Paso.3	5.90	
	Estancia.7	23.95	
	Estancia.8	19.80	
	Estancia.9	16.80	
	TOTALES	262.80	358.40
TOTALES PLANTA SEMISOTANO		303.15	404.65






**AYUNTAMIENTO DE ALBACETE**  
**ESTRATEGIA DE DESARROLLO URBANO SOSTENIBLE E INTEGRADO (EDUSI) DE ALBACETE**  
**Una manera de hacer Europa**

---

**DOCUMENTO:**  
**LEVANTAMIENTO ESTADO ACTUAL DEL EDIFICIO DE LA ANTIGUA COMISARÍA DEL PASEO PEDRO SIMÓN ABRIL DE ALBACETE**  
COFINANCIADO POR EL FONDO EUROPEO DE DESARROLLO REGIONAL EN EL MARCO DEL PROGRAMA OPERATIVO FEDER DE CRECIMIENTO SOSTENIBLE 2014-2020

<b>SITUACIÓN:</b> CALLE MARÍA MARÍN, 2. ALBACETE	<b>FECHA:</b> 07/17
<b>ENTIDAD REDACTORA:</b> AYUNTAMIENTO DE ALBACETE	<b>AUTOR DEL PROYECTO:</b>
<b>PLANO:</b> ESTADO ACTUAL. PLANTA SEMISÓTANO. (COTA -1,26)	<b>PLANO N.º:</b> A01
	<b>ESCALA:</b> 1/100

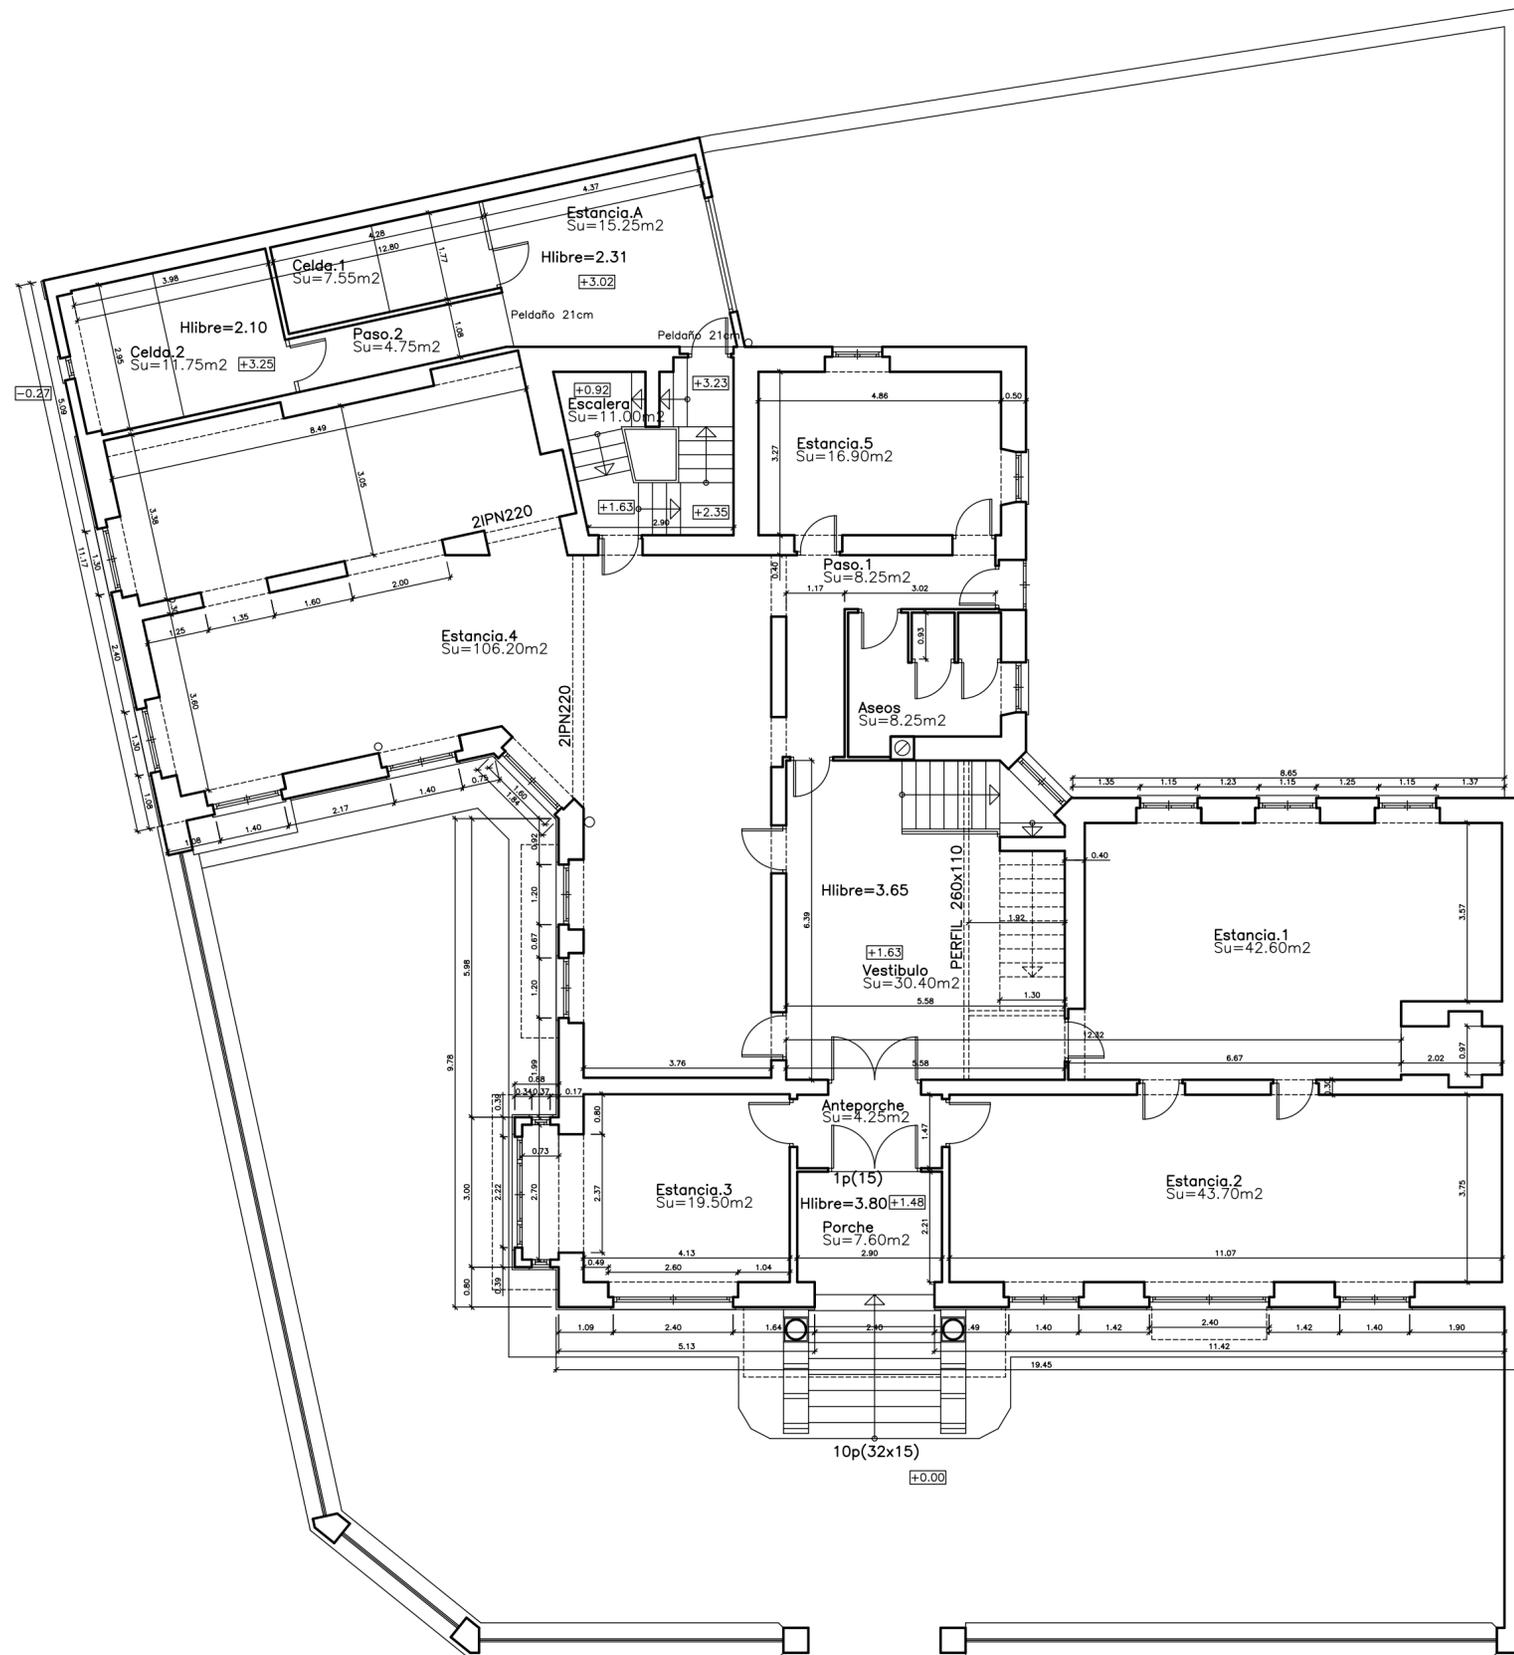

CUADRO DE SUPERFICIES PLANTA BAJA			
ELEMENTO	ESTANCIA	S.UTIL	S.CONST.
ALTILLO NIVEL +3.02/+3.25	Estancia.A	15.25	
	Paso.2	4.75	
	Celda.1	7.55	
	Celda.2	11.75	
	<b>TOTALES</b>	<b>39.30</b>	<b>46.35</b>
BAJA NIVEL +1.48/+1.63	Escalera	11.00	
	Porche	7.60	
	Anteporche	4.25	
	Vestíbulo	30.40	
	Estancia.1	42.60	
	Estancia.2	43.70	
	Estancia.3	19.50	
	Estancia.4	106.20	
	Estancia.5	16.90	
	Paso.1	8.25	
	Aseos	8.25	
<b>TOTALES</b>	<b>298.65</b>	<b>357.25</b>	
<b>TOTALES PLANTA BAJA</b>		<b>337.95</b>	<b>403.60</b>






**AYUNTAMIENTO DE ALBACETE**  
**ESTRATEGIA DE DESARROLLO URBANO SOSTENIBLE E INTEGRADO (EDUSI) DE ALBACETE**  
**Una manera de hacer Europa**

---

**DOCUMENTO:**  
**LEVANTAMIENTO ESTADO ACTUAL DEL EDIFICIO DE LA ANTIGUA COMISARÍA DEL PASEO PEDRO SIMÓN ABRIL DE ALBACETE**  
COFINANCIADO POR EL FONDO EUROPEO DE DESARROLLO REGIONAL EN EL MARCO DEL PROGRAMA OPERATIVO FEDER DE CRECIMIENTO SOSTENIBLE 2014-2020

<b>SITUACIÓN:</b> CALLE MARÍA MARÍN, 2. ALBACETE	<b>FECHA:</b> 07/17
<b>ENTIDAD REDACTORA:</b> AYUNTAMIENTO DE ALBACETE	<b>AUTOR DEL PROYECTO:</b>
<b>PLANO:</b> ESTADO ACTUAL. PLANTA BAJA (N:+1.48,+1.63,+3.02,+3.25)	<b>PLANO N°:</b> A02
	<b>ESCALA:</b> 1/100

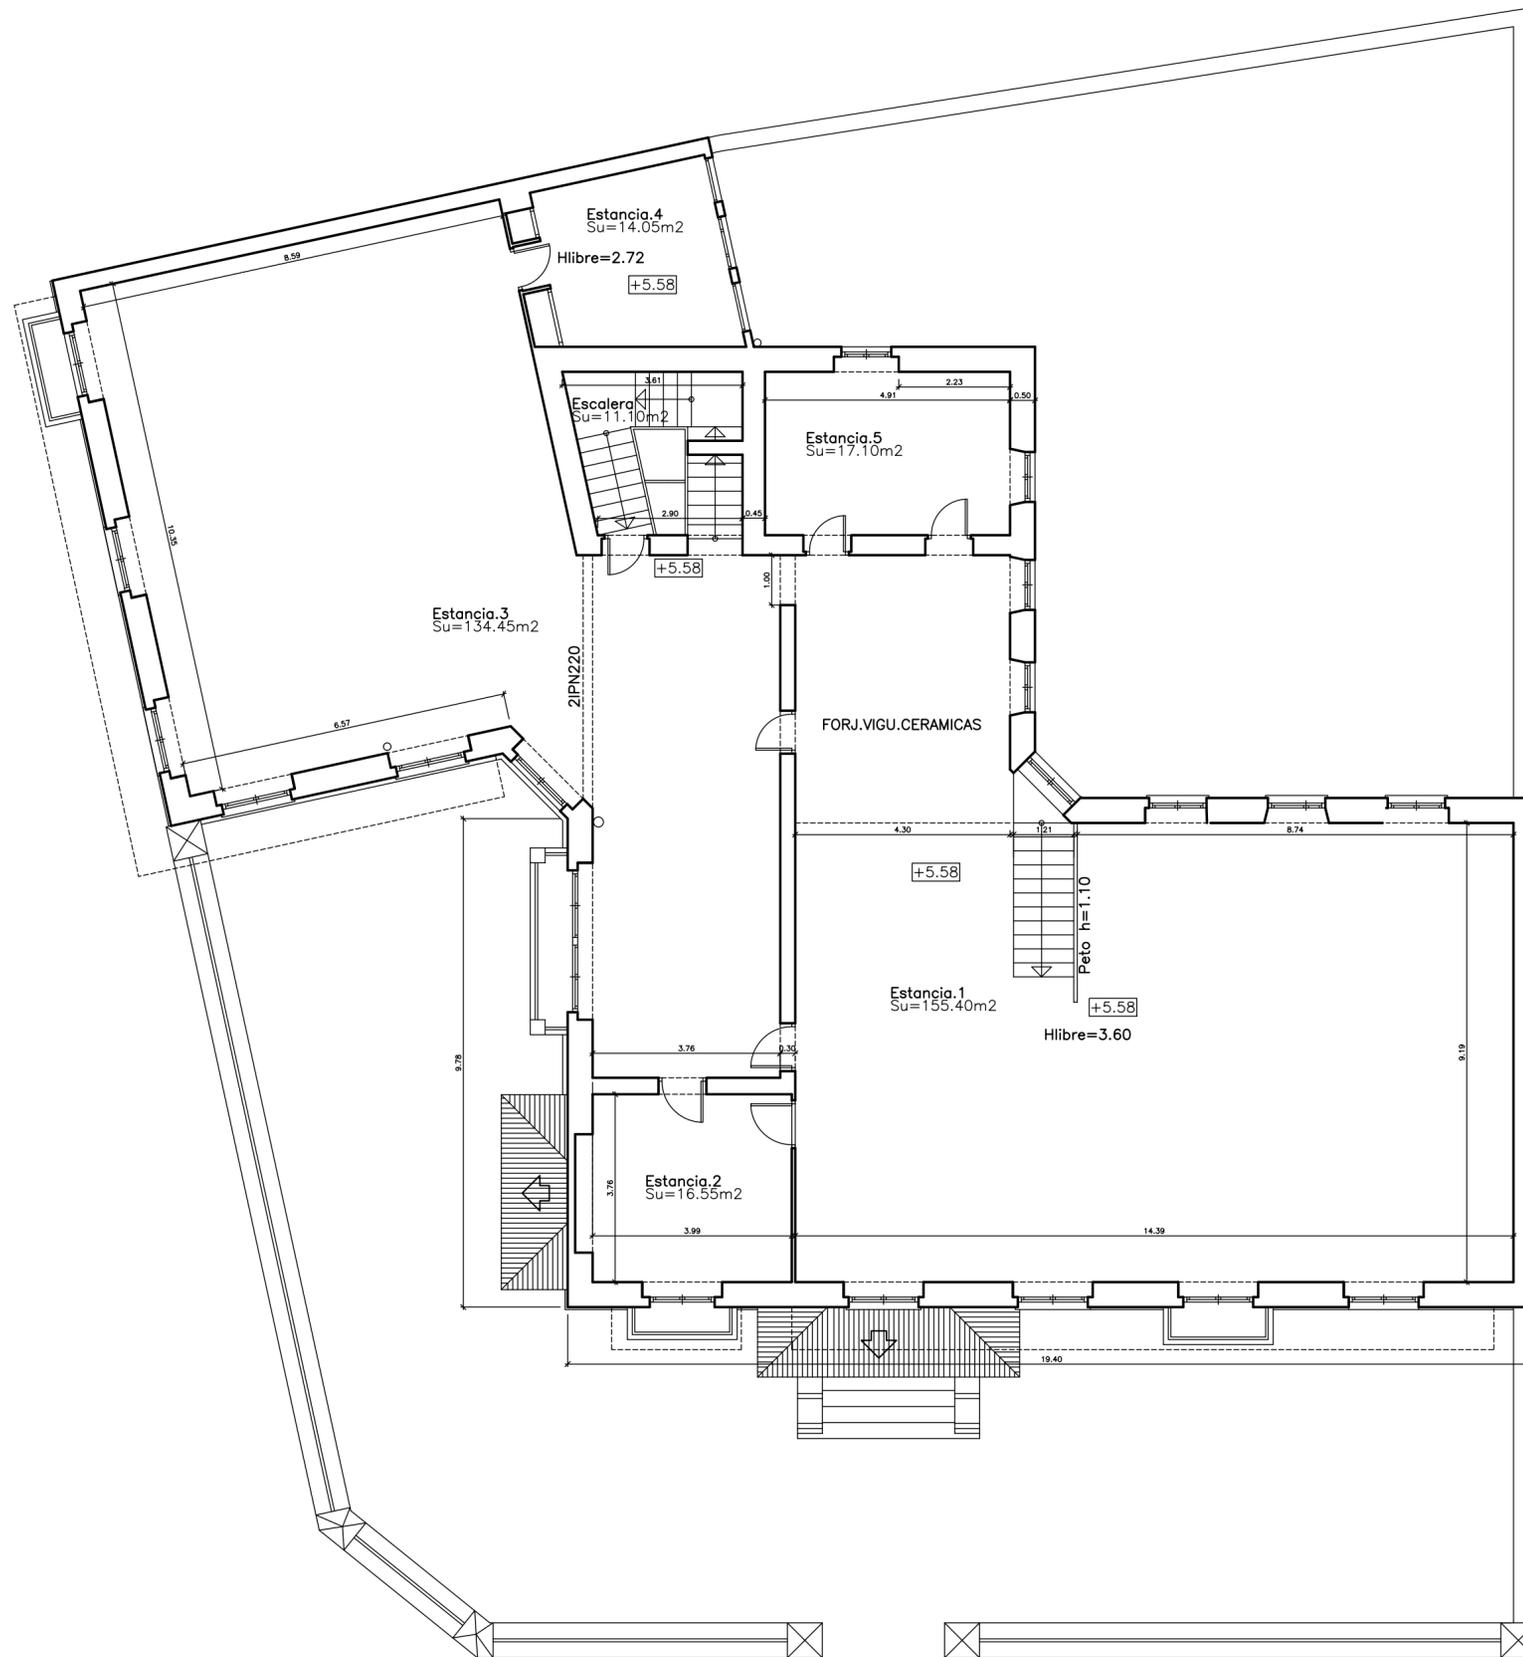

CUADRO DE SUPERFICIES PLANTA PRIMERA			
ELEMENTO	ESTANCIA	S.UTIL	S.CONST.
PLANTA PRIMERA NIVEL: +5.58	Escalera	11.10	
	Estancia.1	155.40	
	Estancia.2	16.55	
	Estancia.3	134.45	
	Estancia.4	14.05	
	Estancia.5	17.10	
<b>TOTALES</b>	<b>348.65</b>	<b>401.00</b>	
<b>TOTALES PLANTA PRIMERA</b>	<b>348.65</b>	<b>401.00</b>	






**AYUNTAMIENTO DE ALBACETE**  
**ESTRATEGIA DE DESARROLLO URBANO SOSTENIBLE E INTEGRADO (EDUSI) DE ALBACETE**  
**Una manera de hacer Europa**

---

**DOCUMENTO:**  
**LEVANTAMIENTO ESTADO ACTUAL DEL EDIFICIO DE LA ANTIGUA COMISARÍA DEL PASEO PEDRO SIMÓN ABRIL DE ALBACETE**  
COFINANCIADO POR EL FONDO EUROPEO DE DESARROLLO REGIONAL EN EL MARCO DEL PROGRAMA OPERATIVO FEDER DE CRECIMIENTO SOSTENIBLE 2014-2020

<b>SITUACIÓN:</b> CALLE MARÍA MARÍN, 2. ALBACETE	<b>FECHA:</b> 07/17
<b>ENTIDAD REDACTORA:</b> AYUNTAMIENTO DE ALBACETE	<b>AUTOR DEL PROYECTO:</b>
<b>PLANO:</b> ESTADO ACTUAL. PLANTA PRIMERA (N:+5.58)	<b>PLANO N°:</b> A03
	<b>ESCALA:</b> 1/100

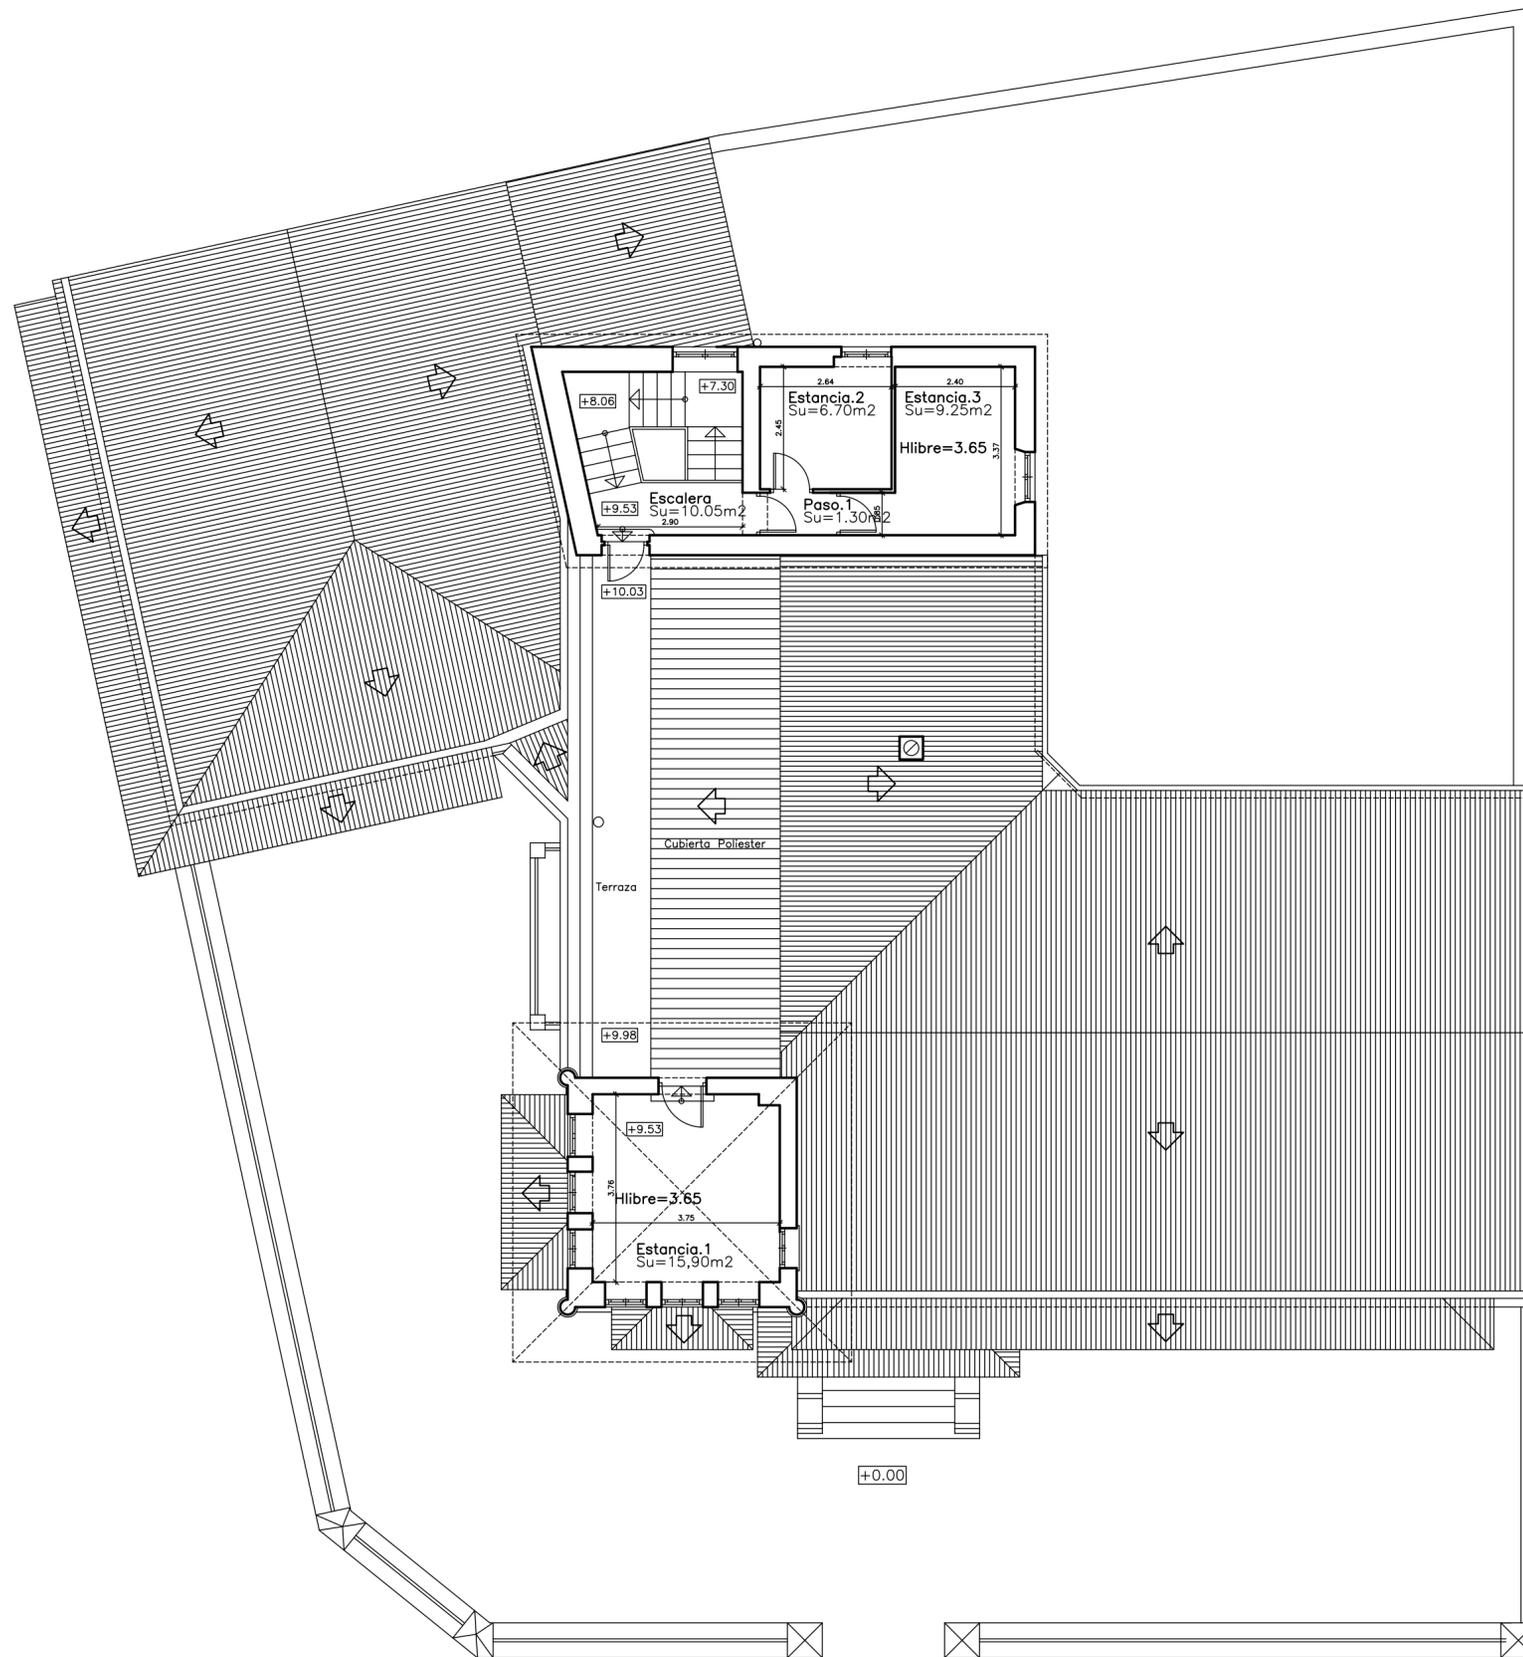

CUADRO DE SUPERFICIES PLANTA TORREONES			
ELEMENTO	ESTANCIA	S.UTIL	S.CONST.
TORREONES.1 NIVEL: +9.53	Estancia.1	15.90	
	<b>TOTALES</b>	<b>15.90</b>	<b>21.05</b>
TORREONES.2 NIVEL: +9.53	Escalera	10.05	
	Paso	1.30	
	Estancia.2	6.70	
	Estancia.3	9.25	
<b>TOTALES</b>		<b>27.30</b>	<b>40.20</b>
<b>TOTALES PLANTA TORREONES</b>		<b>43.20</b>	<b>61.25</b>






**AYUNTAMIENTO DE ALBACETE**  
**ESTRATEGIA DE DESARROLLO URBANO SOSTENIBLE E INTEGRADO (EDUSI) DE ALBACETE**  
**Una manera de hacer Europa**


---

**DOCUMENTO:**  
**LEVANTAMIENTO ESTADO ACTUAL DEL EDIFICIO DE LA ANTIGUA COMISARÍA DEL PASEO PEDRO SIMÓN ABRIL DE ALBACETE**  
COFINANCIADO POR EL FONDO EUROPEO DE DESARROLLO REGIONAL EN EL MARCO DEL PROGRAMA OPERATIVO FEDER DE CRECIMIENTO SOSTENIBLE 2014-2020


<b>SITUACIÓN:</b> CALLE MARÍA MARÍN, 2. ALBACETE	<b>FECHA:</b> 07/17
<b>ENTIDAD REDACTORA:</b> AYUNTAMIENTO DE ALBACETE	<b>AUTOR DEL PROYECTO:</b>
<b>PLANO:</b> ESTADO ACTUAL. PLANTA TORREONES (N:+9.53)	<b>PLANO N°:</b> A04
	<b>ESCALA:</b> 1/100

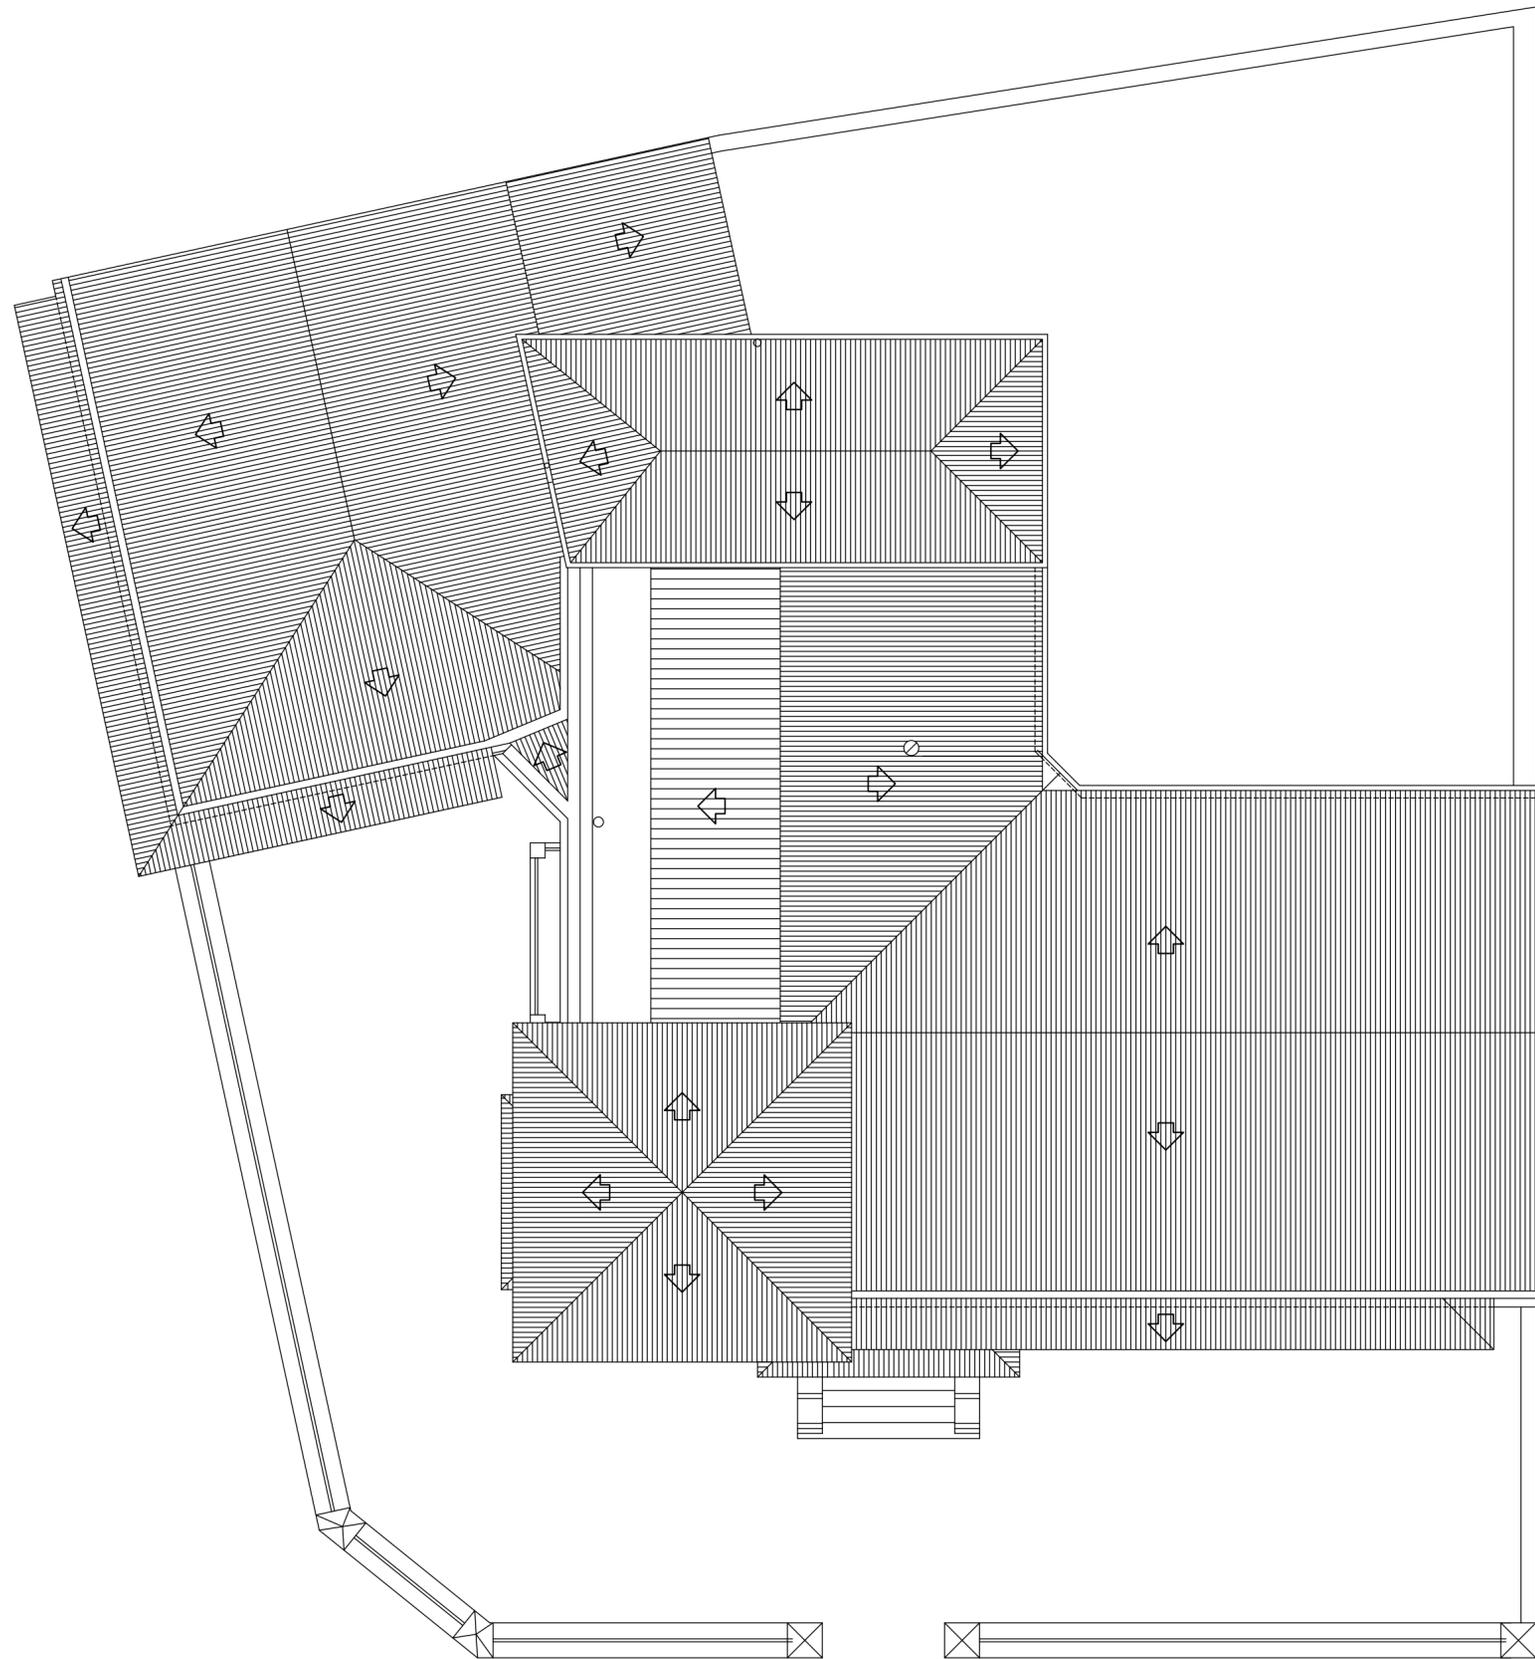


					
<p>AYUNTAMIENTO DE ALBACETE</p> <p>ESTRATEGIA DE DESARROLLO URBANO SOSTENIBLE E INTEGRADO (EDUSI) DE ALBACETE</p> <p><b>Una manera de hacer Europa</b></p>					
<p>DOCUMENTO: LEVANTAMIENTO ESTADO ACTUAL DEL EDIFICIO DE LA ANTIGUA COMISARÍA DEL PASEO PEDRO SIMÓN ABRIL DE ALBACETE</p> <p>COFINANCIADO POR EL FONDO EUROPEO DE DESARROLLO REGIONAL EN EL MARCO DEL PROGRAMA OPERATIVO FEDER DE CRECIMIENTO SOSTENIBLE 2014-2020</p>					
<p>SITUACIÓN: CALLE MARÍA MARÍN, 2. ALBACETE</p>				<p>FECHA: 07/17</p>	
<p>ENTIDAD REDACTORA: AYUNTAMIENTO DE ALBACETE</p>		<p>AUTOR DEL PROYECTO:</p>		<p>SUST. A:</p>	
<p>PLANO: ESTADO ACTUAL. PLANTA CUBIERTAS</p>				<p>PLANO N°: A05</p>	
				<p>ESCALA: 1/100</p>	

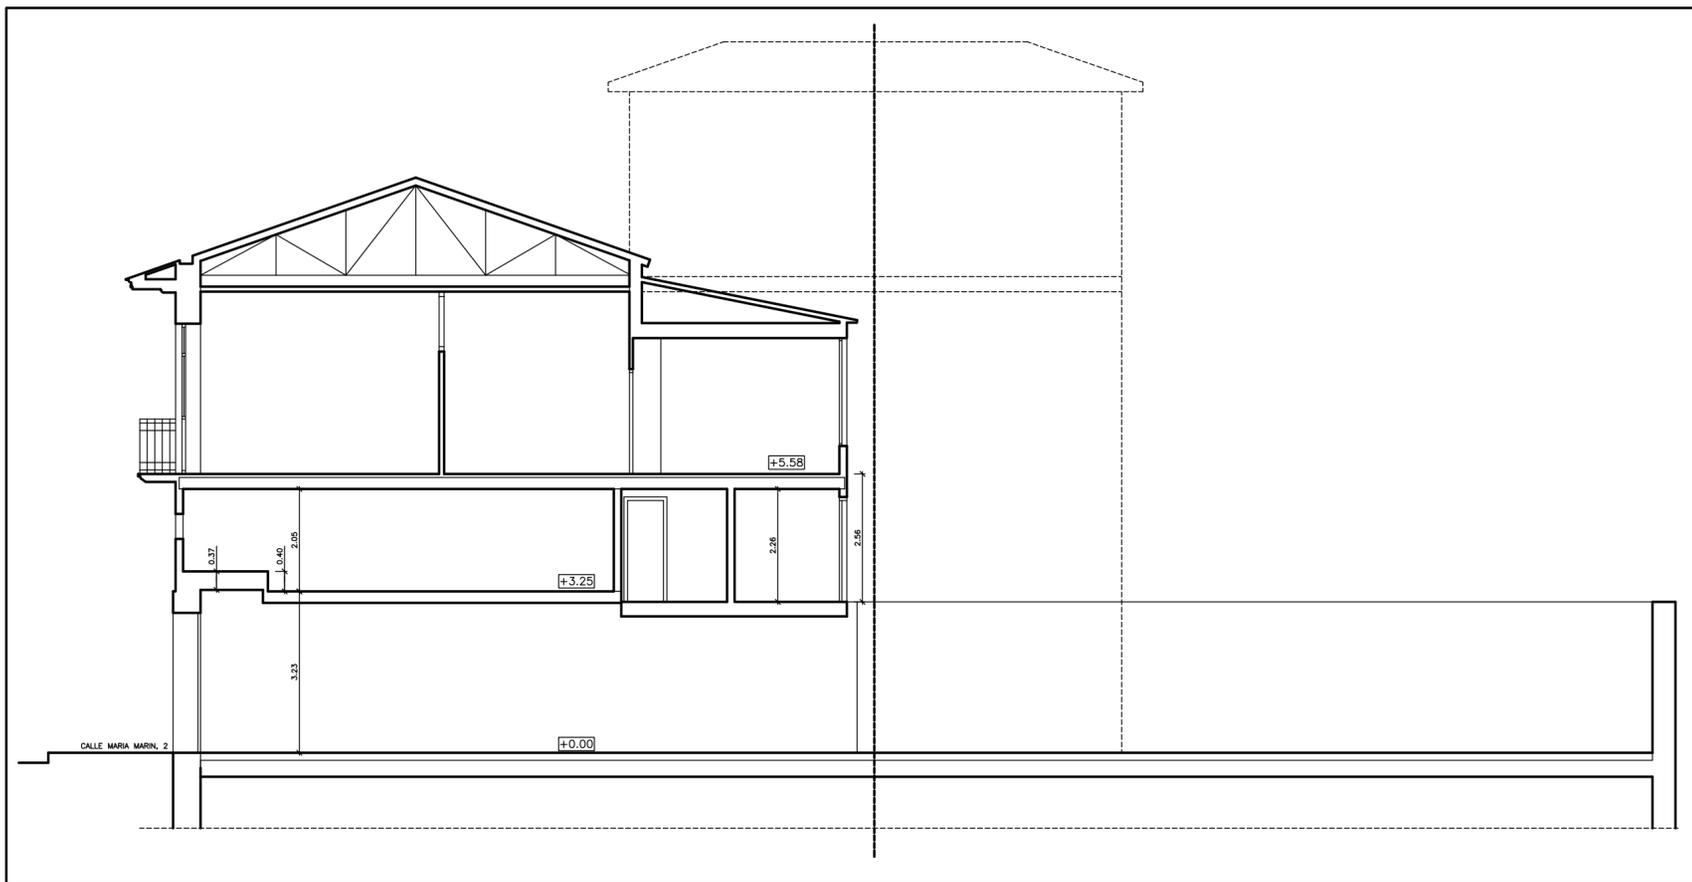


SECCION A-A'. POR ACESO CALLE MARÍA MARÍN.

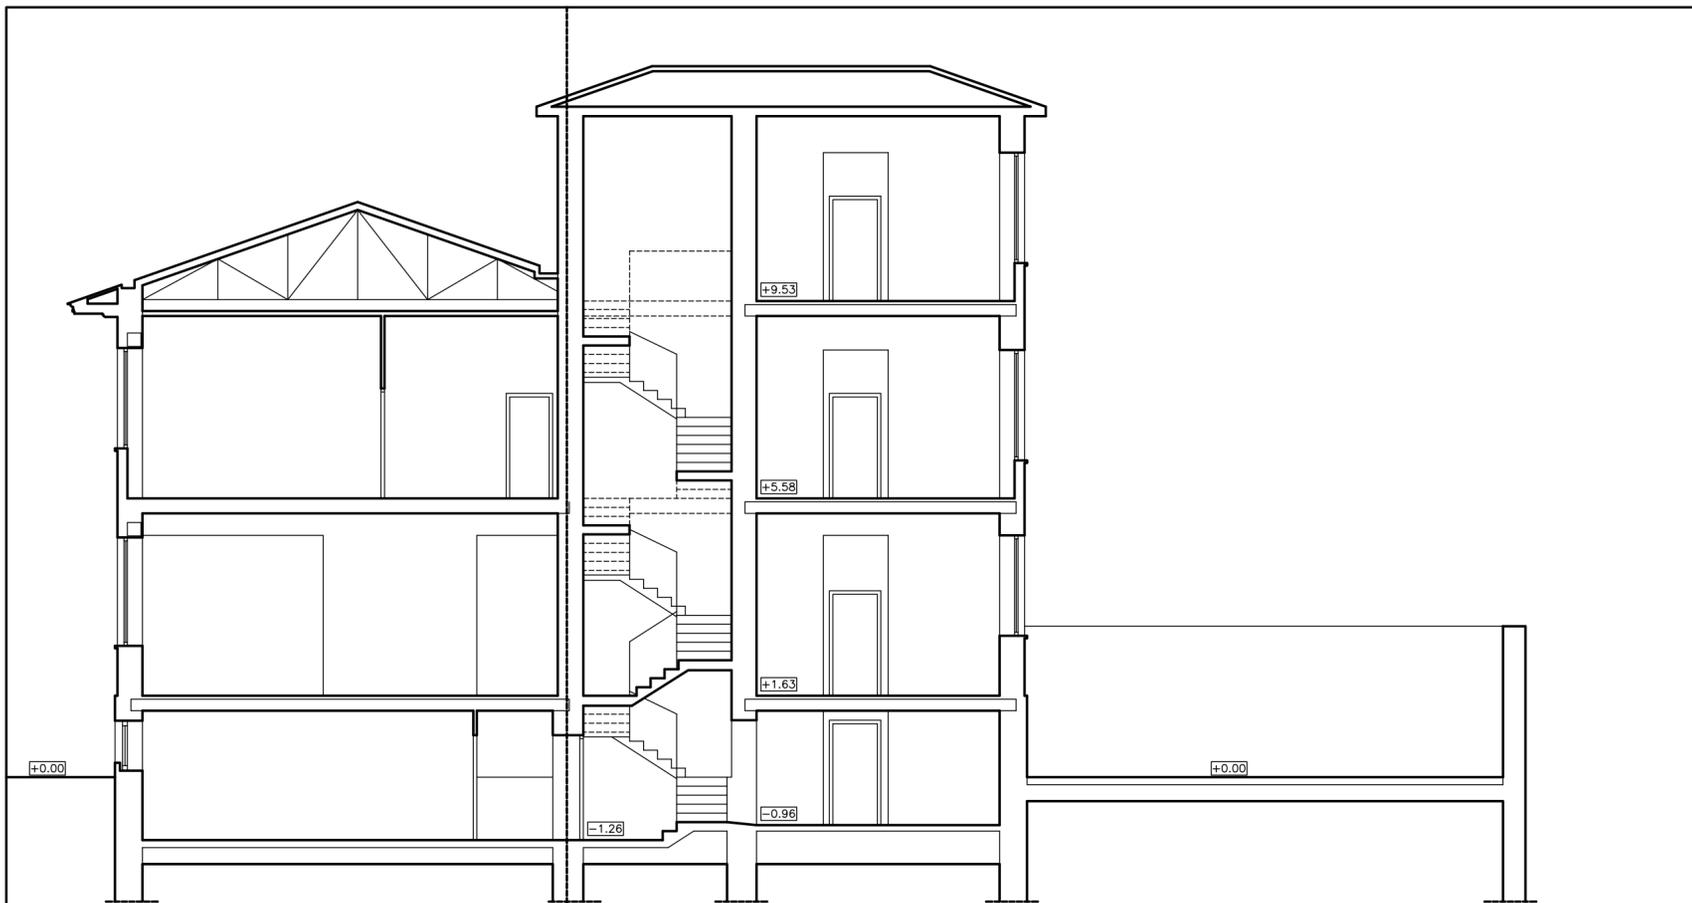

SECCION B-B'.POR SALAS.

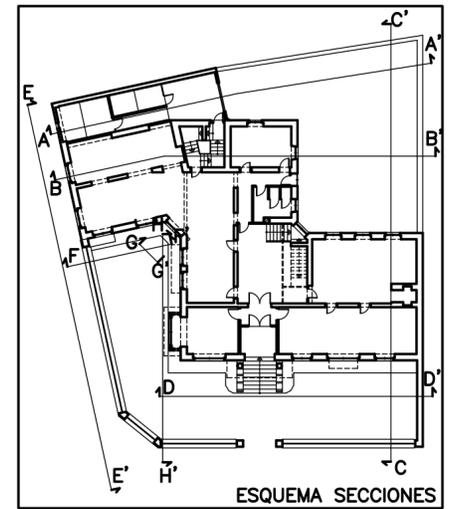


 AYUNTAMIENTO DE ALBACETE		 EDUSI ALBACETE		 Unión Europea	
<b>ESTRATEGIA DE DESARROLLO URBANO SOSTENIBLE E INTEGRADO (EDUSI) DE ALBACETE</b> <b>Una manera de hacer Europa</b>					
DOCUMENTO:					
<b>LEVANTAMIENTO ESTADO ACTUAL DEL EDIFICIO DE LA ANTIGUA COMISARÍA DEL PASEO PEDRO SIMÓN ABRIL DE ALBACETE</b> <small>COFINANCIADO POR EL FONDO EUROPEO DE DESARROLLO REGIONAL EN EL MARCO DEL PROGRAMA OPERATIVO FEDER DE CRECIMIENTO SOSTENIBLE 2014-2020</small>					
SITUACION:				FECHA:	
<b>CALLE MARÍA MARÍN, 2.</b> <b>ALBACETE</b>				<b>07/17</b>	
ENTIDAD REDACTORA:		AUTOR DEL PROYECTO:		SUST. A:	
AYUNTAMIENTO DE ALBACETE					
PLANO:				ESCALA:	
<b>ESTADO ACTUAL. SECCION POR ACCESO Y ESCALERA.(A-A').</b> <b>SECCION POR SALAS (B-B')</b>				<b>1/100</b>	

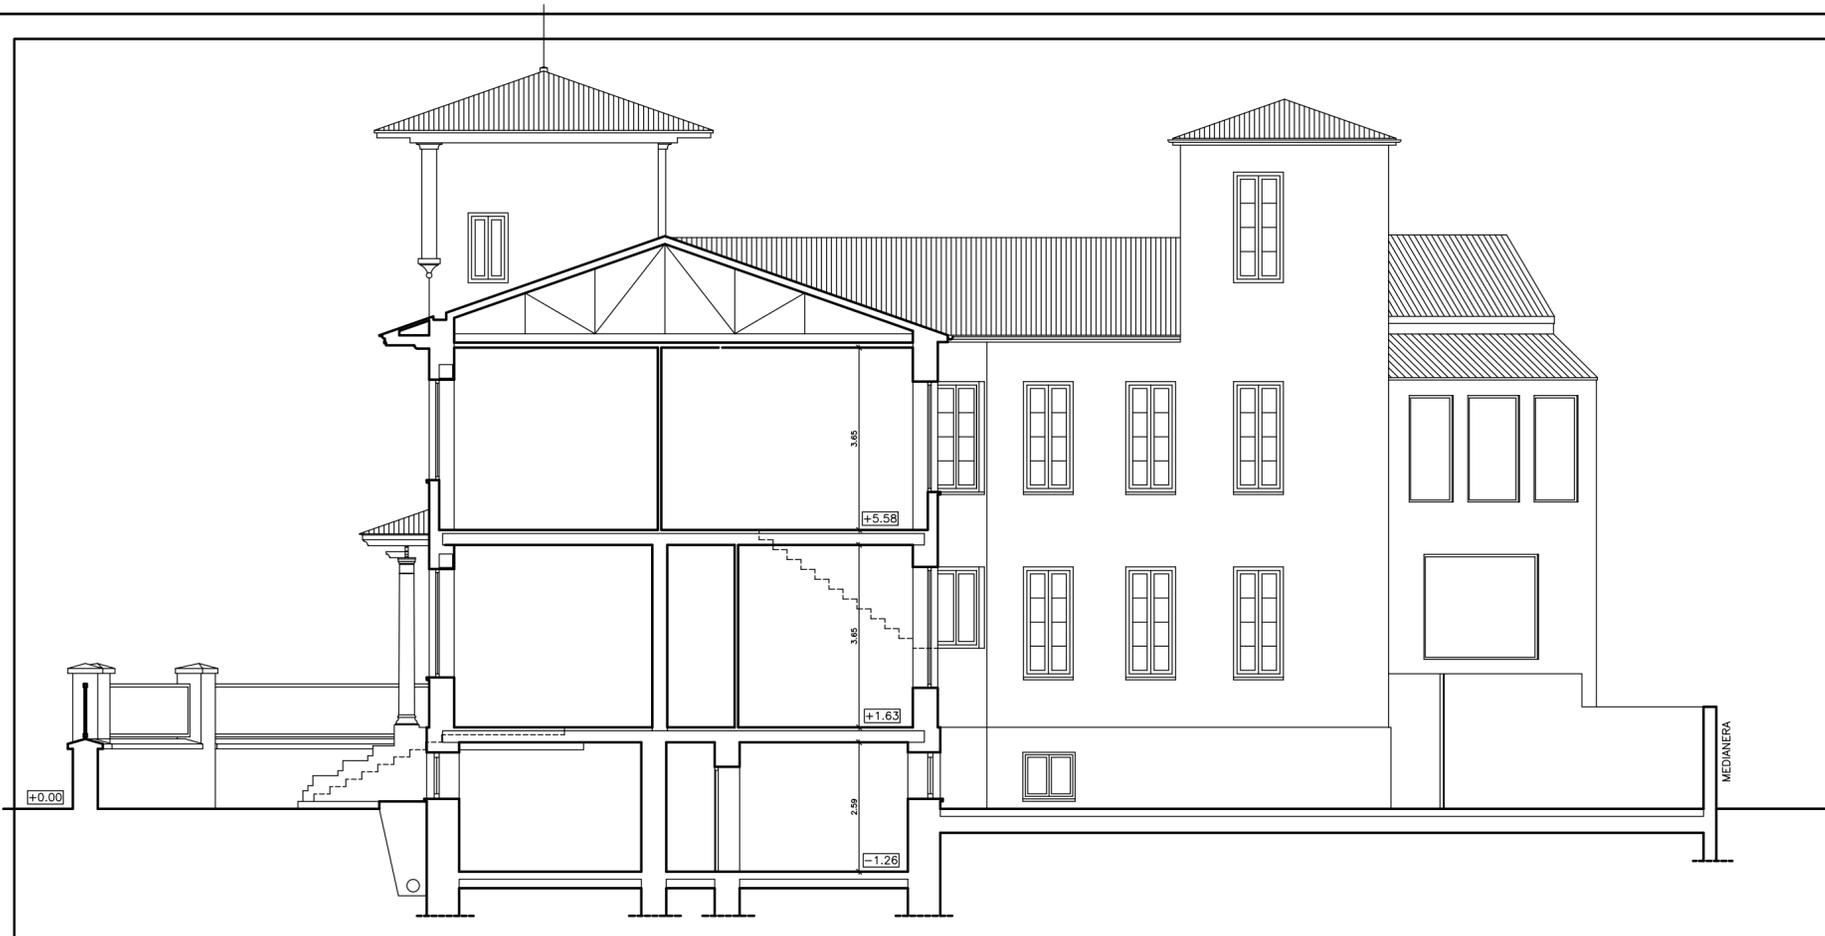


SECCION C-C'. POR PATIOS




ALZADO PRINCIPAL PASEO DE PEDRO SIMON ABRIL (D-D')

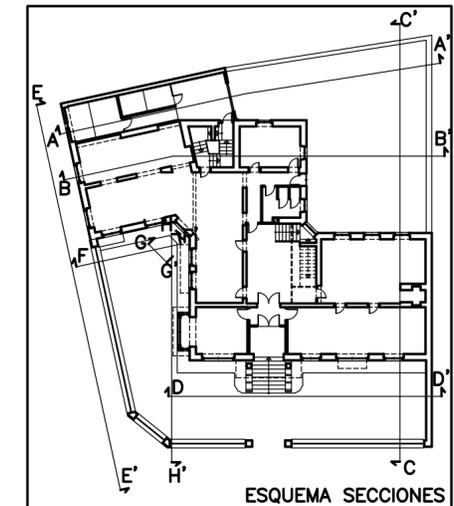

 AYUNTAMIENTO DE ALBACETE		 EDUSI ALBACETE		 Unión Europea	
<b>ESTRATEGIA DE DESARROLLO URBANO SOSTENIBLE E INTEGRADO (EDUSI) DE ALBACETE</b> <b>Una manera de hacer Europa</b>					
DOCUMENTO: <b>LEVANTAMIENTO ESTADO ACTUAL DEL EDIFICIO DE LA ANTIGUA COMISARÍA DEL PASEO PEDRO SIMÓN ABRIL DE ALBACETE</b> <small>COFINANCIADO POR EL FONDO EUROPEO DE DESARROLLO REGIONAL EN EL MARCO DEL PROGRAMA OPERATIVO FEDER DE CRECIMIENTO SOSTENIBLE 2014-2020</small>					
SITUACION: <b>CALLE MARÍA MARÍN, 2. ALBACETE</b>				FECHA: <b>07/17</b>	
ENTIDAD REDACTORA: AYUNTAMIENTO DE ALBACETE		AUTOR DEL PROYECTO:		SUST. A: PLANO N°: <b>A07</b>	
PLANO: <b>ESTADO ACTUAL. SECCION POR PATIOS.(C-C'). ALZADO PRINCIPAL PASEO DE PEDRO SIMON ABRIL (D-D')</b>					ESCALA: <b>1/100</b>

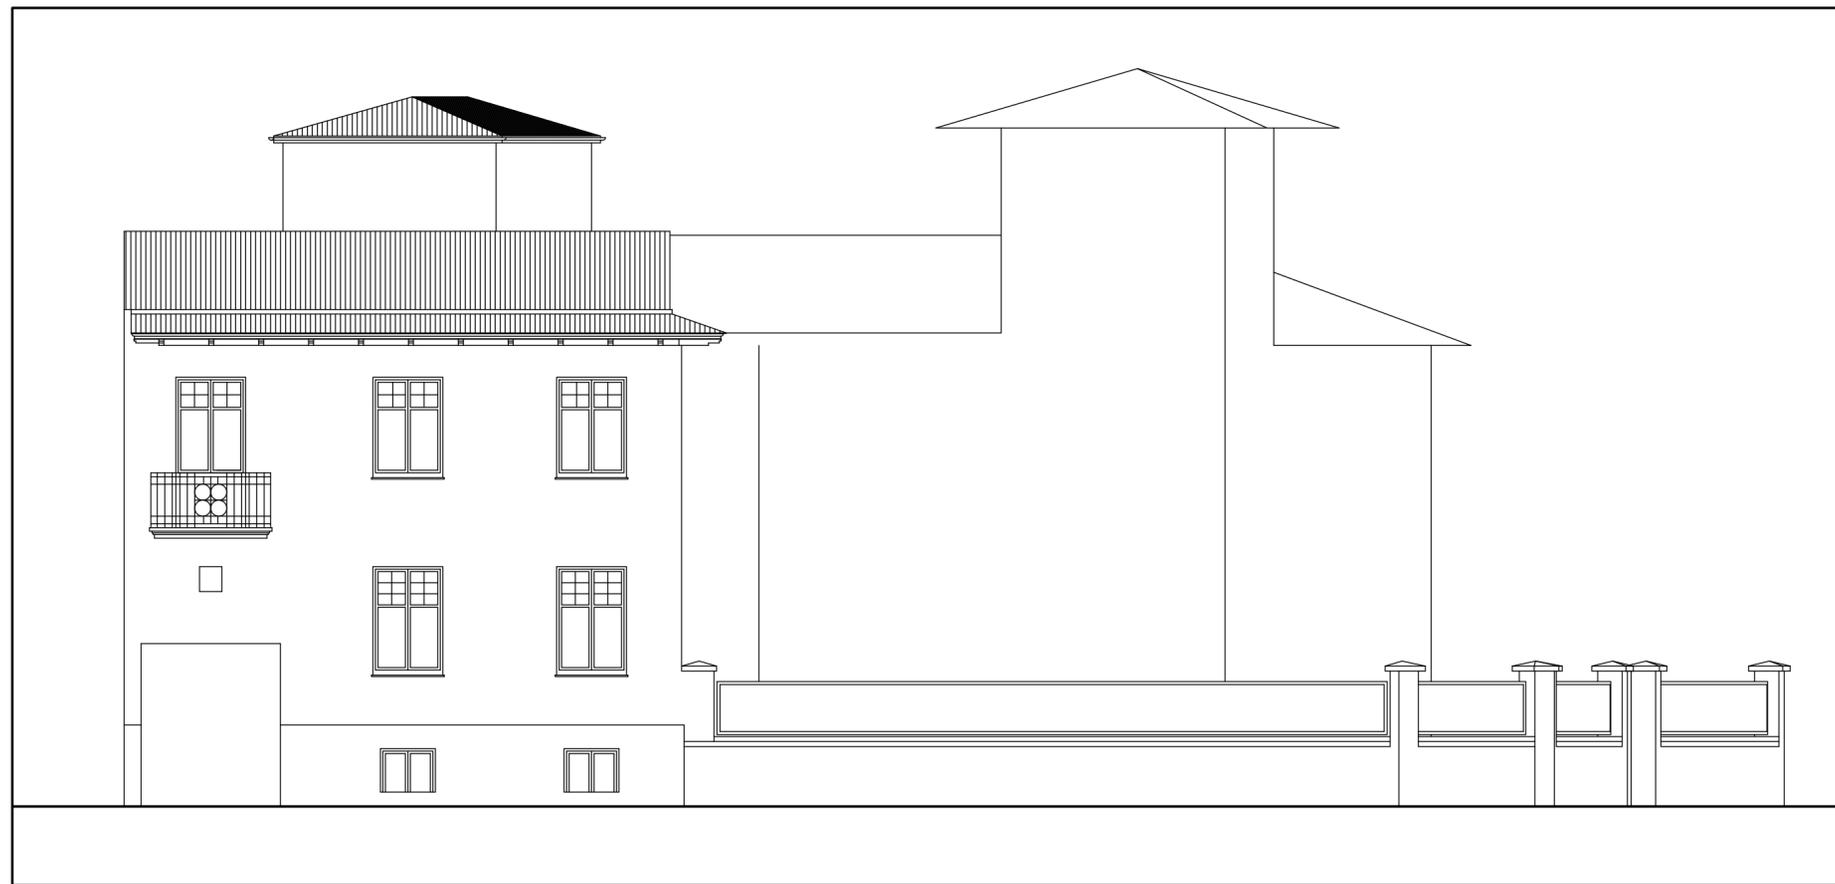

ALZADO CALLE MARIA MARIN (E-E')

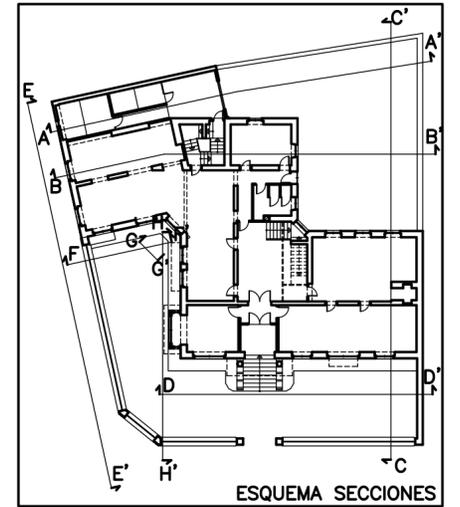

ESQUEMA SECCIONES



ALZADOS INTERIORES (F-F'), (G-G'), (H-H')

  	
<p>AYUNTAMIENTO DE ALBACETE</p> <p>ESTRATEGIA DE DESARROLLO URBANO SOSTENIBLE E INTEGRADO (EDUSI) DE ALBACETE</p> <p><b>Una manera de hacer Europa</b></p>	
<p>DOCUMENTO: LEVANTAMIENTO ESTADO ACTUAL DEL EDIFICIO DE LA ANTIGUA COMISARÍA DEL PASEO PEDRO SIMÓN ABRIL DE ALBACETE</p> <p>COFINANCIADO POR EL FONDO EUROPEO DE DESARROLLO REGIONAL EN EL MARCO DEL PROGRAMA OPERATIVO FEDER DE CRECIMIENTO SOSTENIBLE 2014-2020</p>	
<p>SITUACIÓN: CALLE MARÍA MARÍN, 2. ALBACETE</p>	
<p>FECHA: 07/17</p>	
<p>ENTIDAD REDACTORA: AYUNTAMIENTO DE ALBACETE</p>	<p>AUTOR DEL PROYECTO:</p>
<p>SUST. A:</p>	<p>PLANO N°: A08</p>
<p>PLANO: ESTADO ACTUAL. ALZADO CALLE MARIA MARIN.(E-E'). ALZADOS INTERIORES (F-F'), (G-G'), (H-H').</p>	
<p>ESCALA: 1/100</p>	