



PLANTA SÓTANO ESTADO ACTUAL

ARQUITECTO HECTOR NEVOT LLORET
CSCAE 55172

PROMOTOR EXCMO. AYUNTAMIENTO DE MONZÓN

PROYECTO BÁSICO - EJECUTIVO 1802
PROYECTO REFORMA DE ACCESO PARA MEJORA
DE ACCESIBILIDAD EN RESIDENCIA MUNICIPAL

SITUACIÓN Calle PASEO SAN JUAN BOSCO , 17
MONZÓN (HUESCA)

FECHA SEPTIEMBRE 2018

ESCALA 1/75


PLANO A01

ESTADO ACTUAL - PLANTA SÓTANO



COLEGIO OFICIAL DE ARQUITECTOS DE ARAGÓN | Demarcación de HUESCA.
VISADO Normal con fecha 30/10/2020. Número de expediente/fase HU2020002252400

Documento con firma electrónica. Autenticidad verificable en coaa.e-gestion.es/validacion.aspx con CSV: EViavc14uoj315302020102112

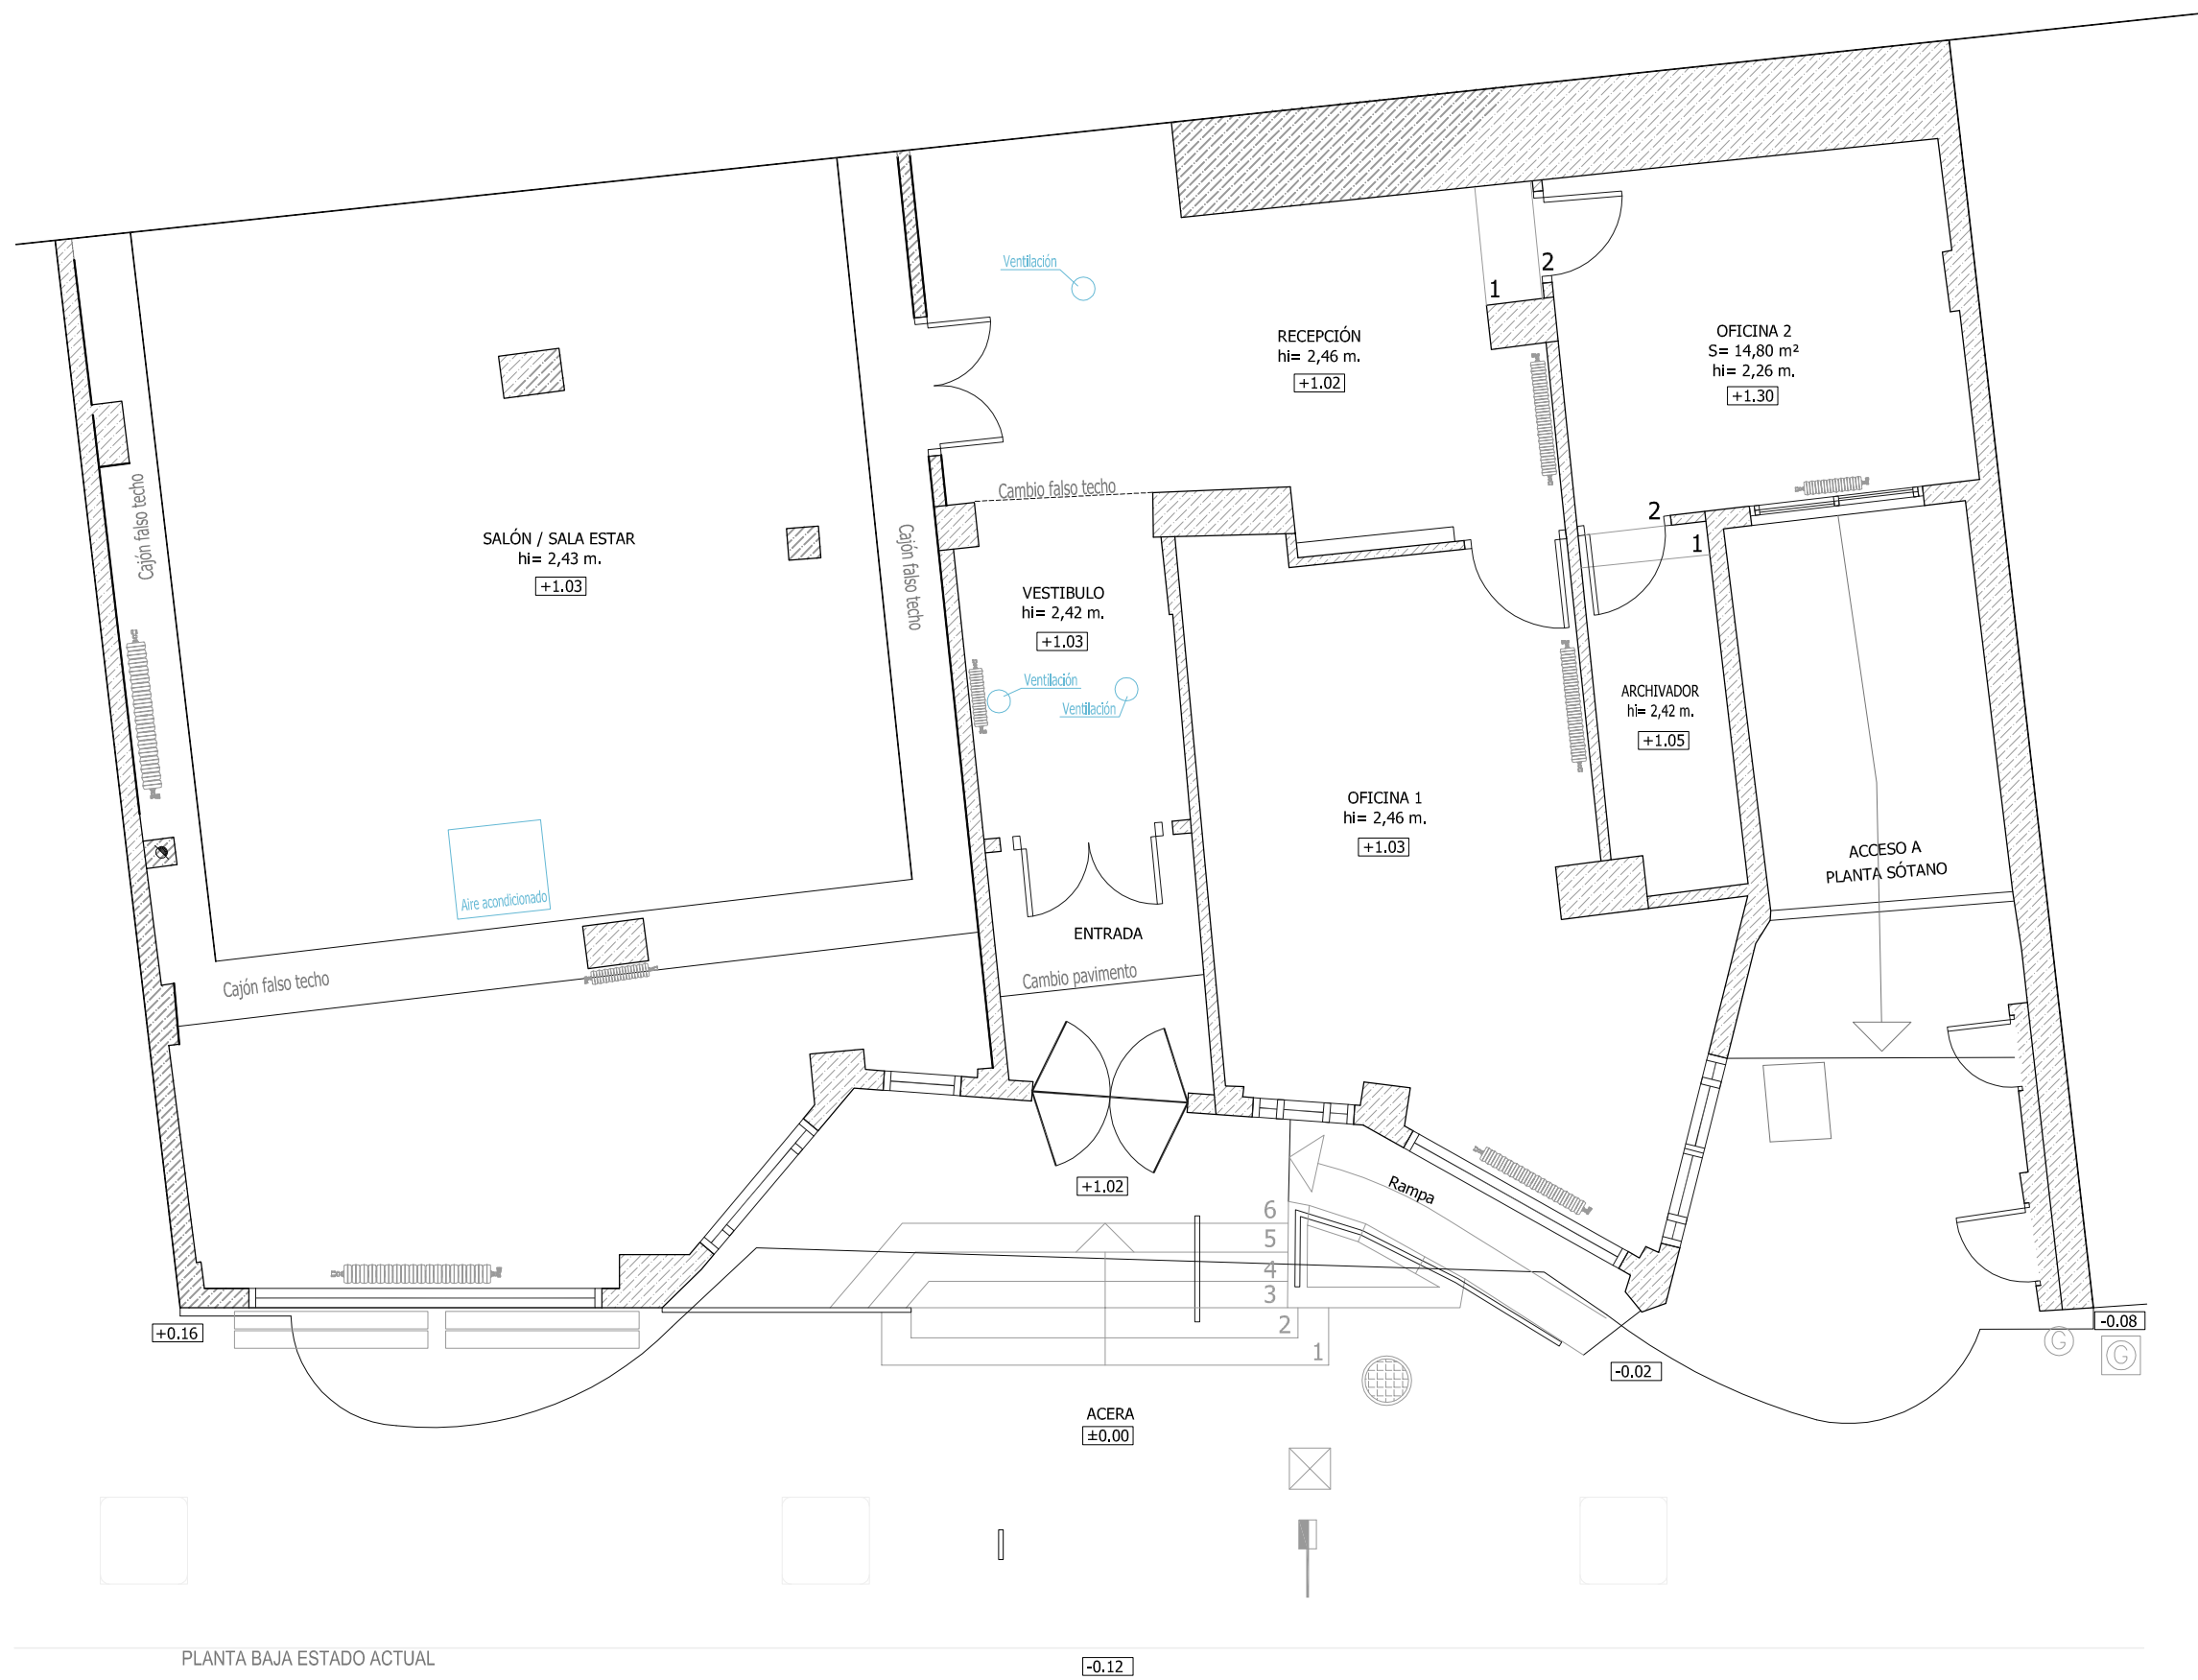


ARQUITECTO	HECTOR NEVOT LLORET CSCAE 55172
PROMOTOR	EXCMO. AYUNTAMIENTO DE MONZÓN
PROYECTO BÁSICO - EJECUTIVO 1802	
PROYECTO REFORMA DE ACCESO PARA MEJORA DE ACCESIBILIDAD EN RESIDENCIA MUNICIPAL	
SITUACIÓN	Calle PASEO SAN JUAN BOSCO , 17 MONZÓN (HUESCA)
FECHA	SEPTIEMBRE 2018
ESCALA	1/75
PLANO	A02
ESTADO ACTUAL - PLANTA BAJA	




COLEGIO OFICIAL DE ARQUITECTOS DE ARAGÓN | Demarcación de HUESCA.
VISADO Normal con fecha 30/10/2020. Número de expediente/fase HU2020002252400

Documento con firma electrónica. Autenticidad verificable en coaa.e-gestion.es/validacion.aspx con CSV: EViavc14uoj315302020102112

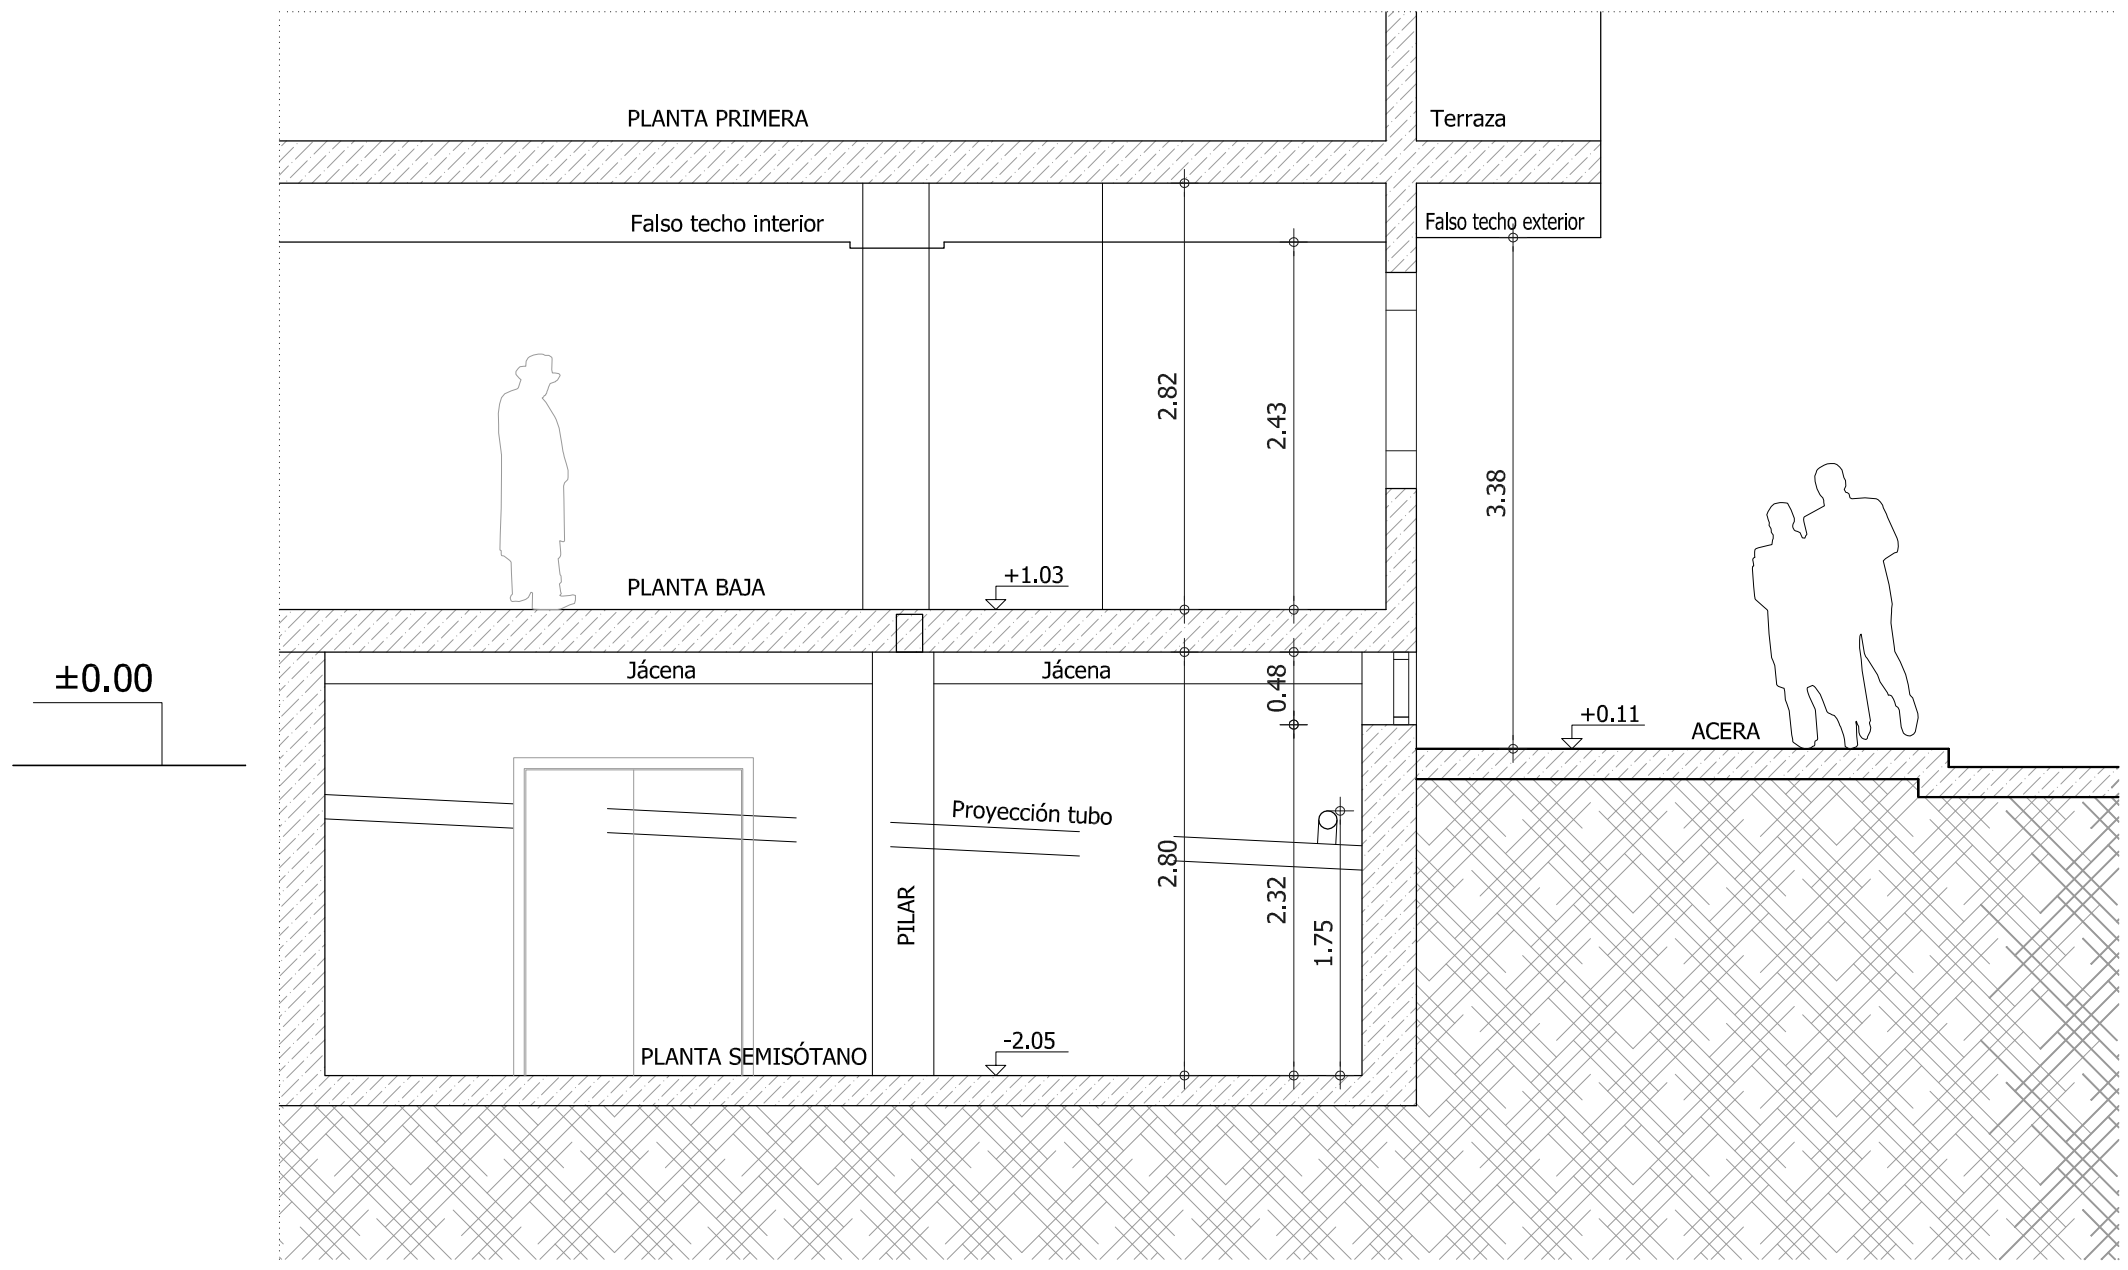

SECCIÓN AA* ESTADO ACTUAL

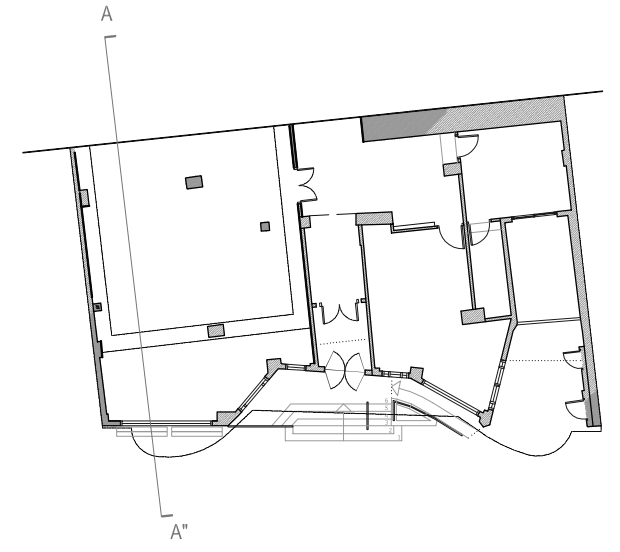


ARQUITECTO	HECTOR NEVOT LLORET CSCAE 55172
PROMOTOR	EXCMO. AYUNTAMIENTO DE MONZÓN
PROYECTO BÁSICO - EJECUTIVO 1802	
PROYECTO REFORMA DE ACCESO PARA MEJORA DE ACCESIBILIDAD EN RESIDENCIA MUNICIPAL	
SITUACIÓN	Calle PASEO SAN JUAN BOSCO , 17 MONZÓN (HUESCA)
FECHA	SEPTIEMBRE 2018
ESCALA	1/50
PLANO	A03

ESTADO ACTUAL - SECCIONES



COLEGIO OFICIAL DE ARQUITECTOS DE ARAGÓN | Demarcación de HUESCA.
VISADO Normal con fecha 30/10/2020. Número de expediente/fase HU2020002252400

Documento con firma electrónica. Autenticidad verificable en coaa.e-gestion.es/validacion.aspx con CSV: EVIavc14uoj315302020102112

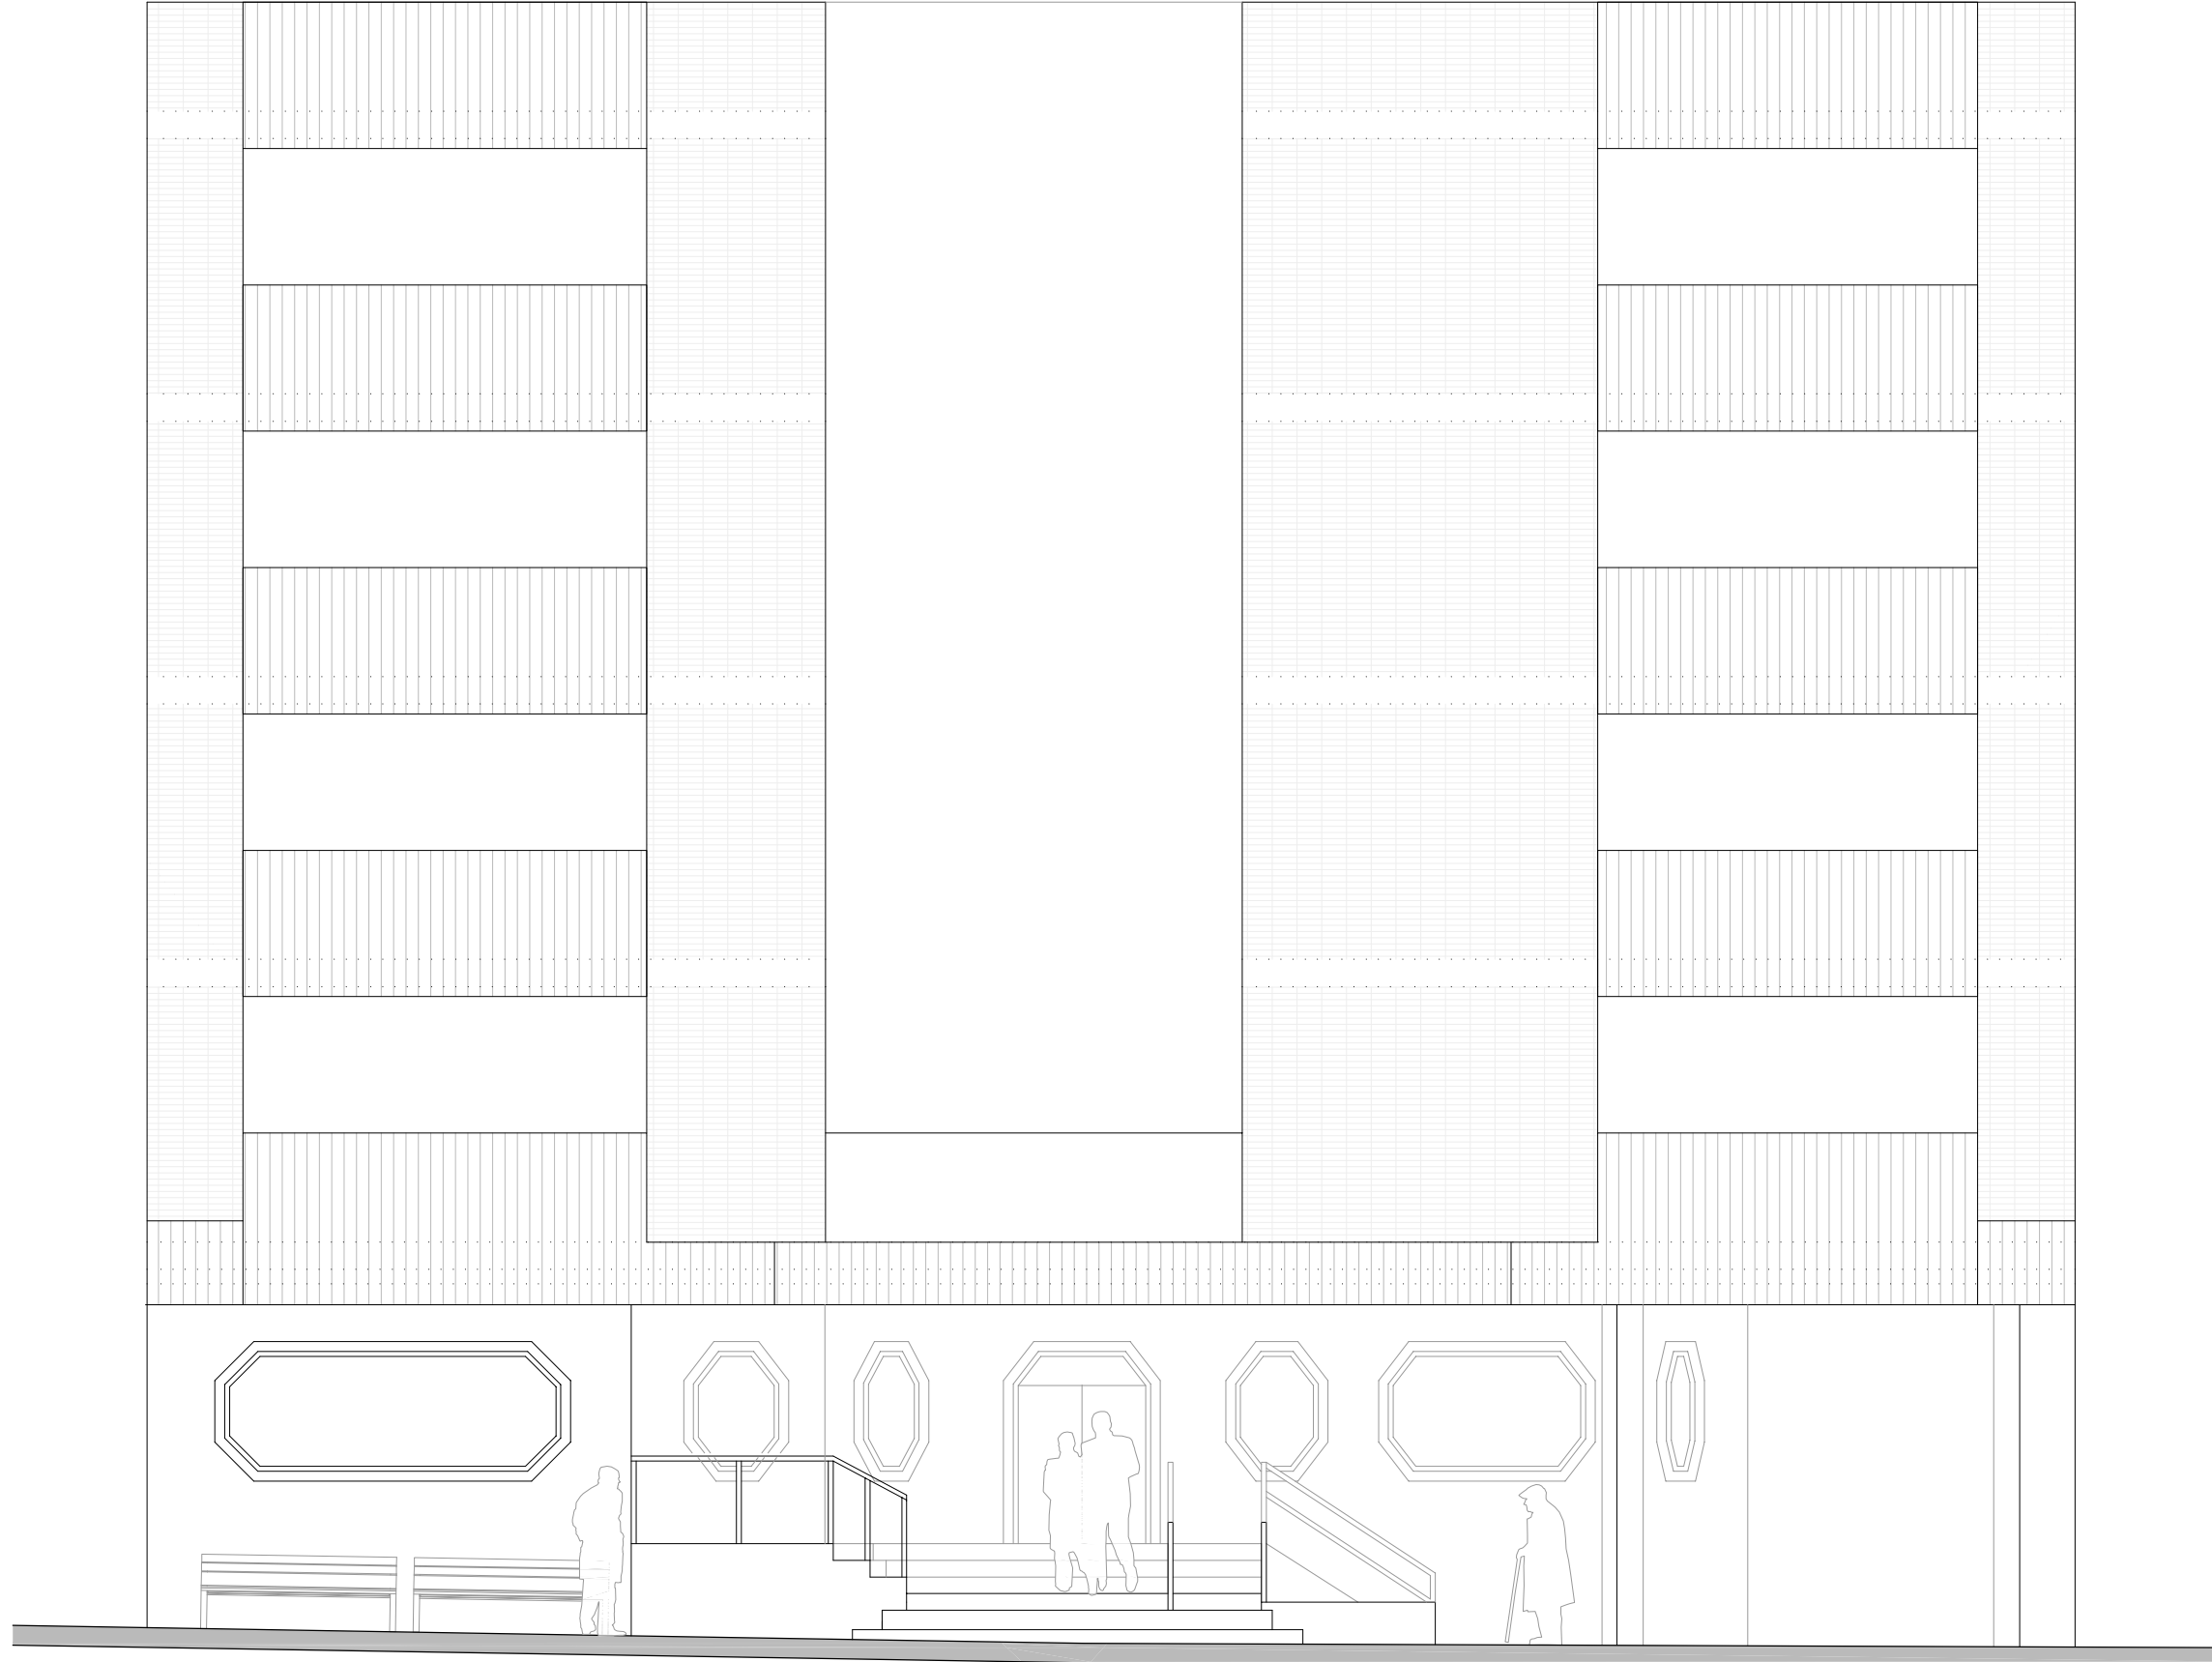


ALZADO NORESTE


ARQUITECTO	HECTOR NEVOT LLORET CSCAE 55172
PROMOTOR	EXCMO. AYUNTAMIENTO DE MONZÓN
PROYECTO BÁSICO - EJECUTIVO	1802 PROYECTO REFORMA DE ACCESO PARA MEJORA DE ACCESIBILIDAD EN RESIDENCIA MUNICIPAL
SITUACIÓN	Calle PASEO SAN JUAN BOSCO , 17 MONZÓN (HUESCA)
FECHA	SEPTIEMBRE 2018
ESCALA	1/75 
PLANO	A04

ESTADO ACTUAL - ALZADO




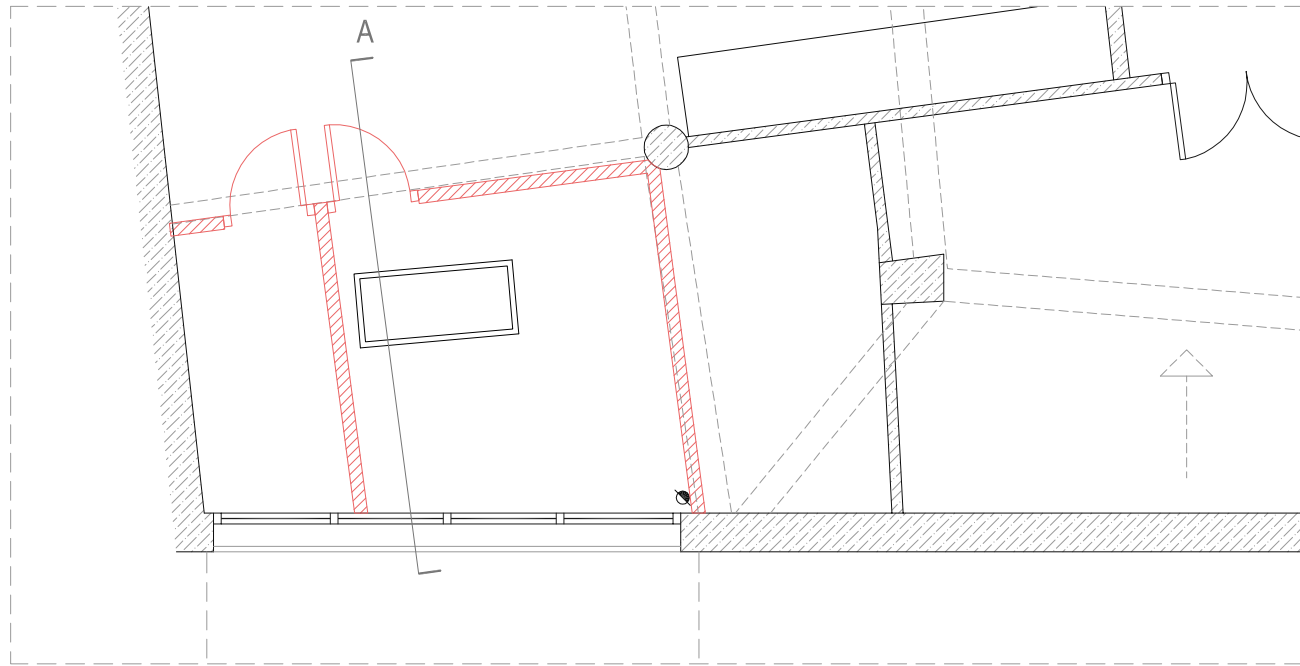

DERRIBO - OBRA NUEVA ESTRUCTURA _ PLANTA SÓTANO

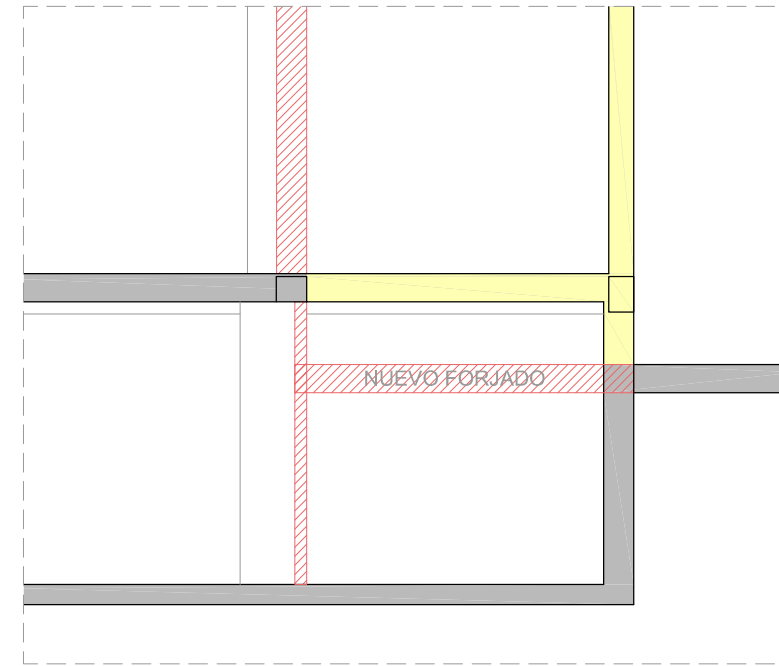

DERRIBO - OBRA NUEVA ESTRUCTURA _ SECCIÓN B

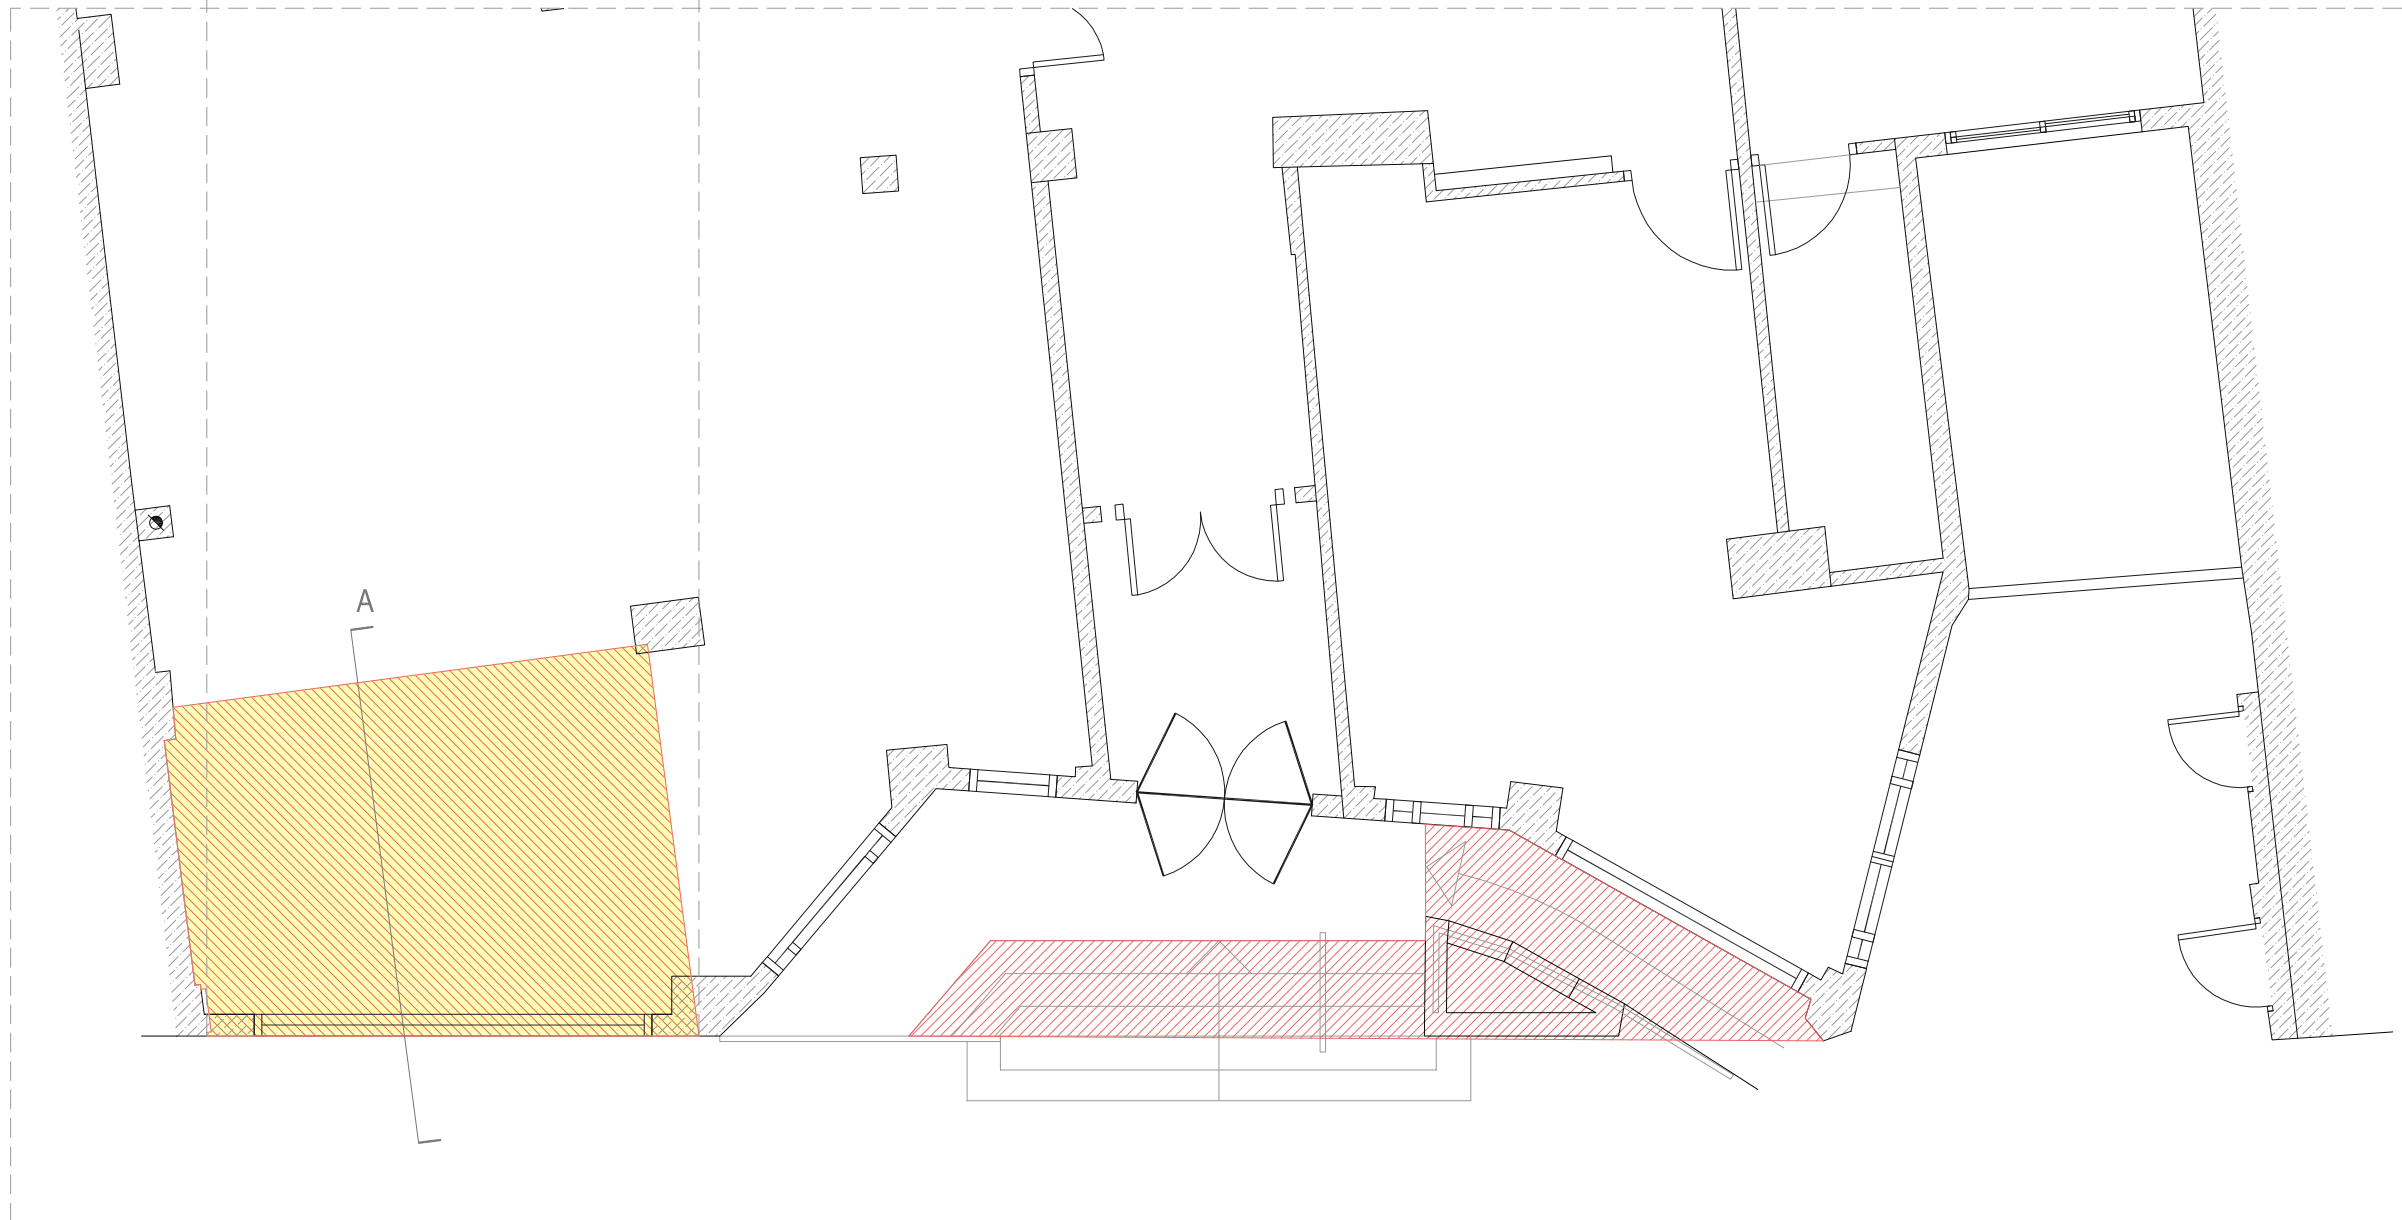

DERRIBO - OBRA NUEVA ESTRUCTURA _ PLANTA BAJA

- DERRIBO
- OBRA NUEVA

ARQUITECTO HECTOR NEVOT LLORET
CSCAE 55172

PROMOTOR EXCMO. AYUNTAMIENTO DE MONZÓN

PROYECTO BÁSICO - EJECUTIVO 1802
PROYECTO REFORMA DE ACCESO PARA MEJORA
DE ACCESIBILIDAD EN RESIDENCIA MUNICIPAL


SITUACIÓN Calle PASEO SAN JUAN BOSCO , 17
MONZÓN (HUESCA)

FECHA SEPTIEMBRE 2018


ESCALA 1/75

PLANO N
A05
DERRIBO - OBRA NUEVA ESTRUCTURA



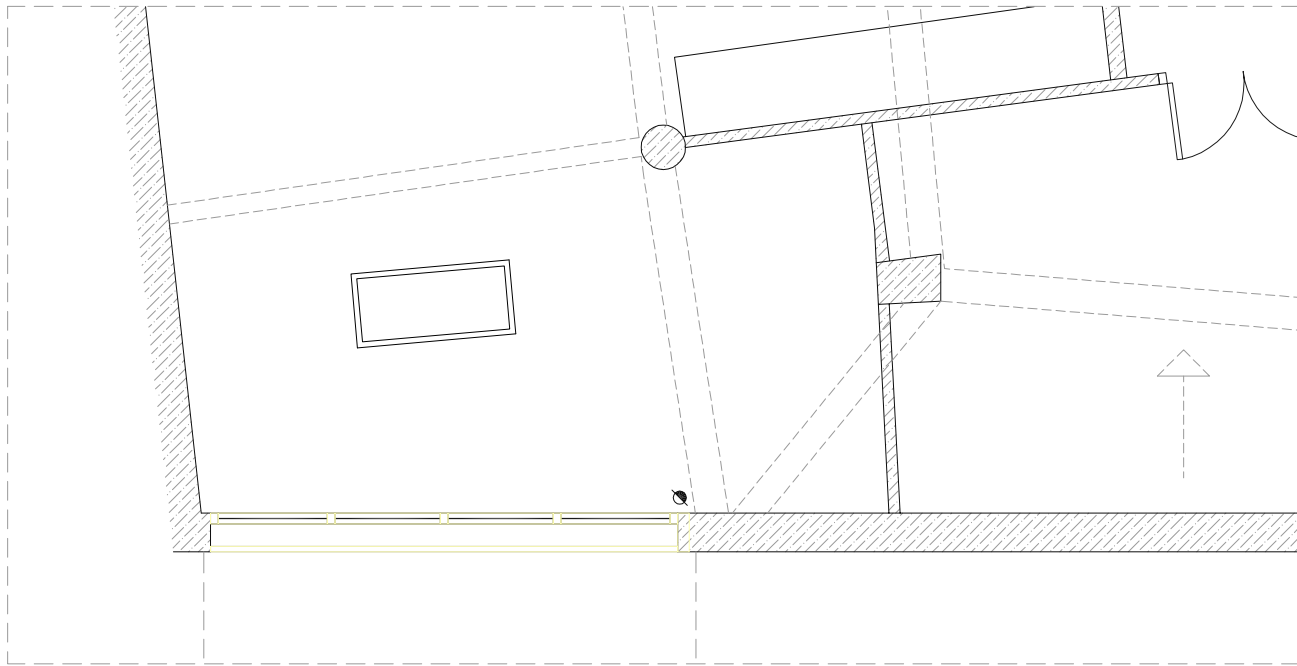

DERRIBO - OBRA NUEVA PARAMENTOS _ PLANTA SÓTANO

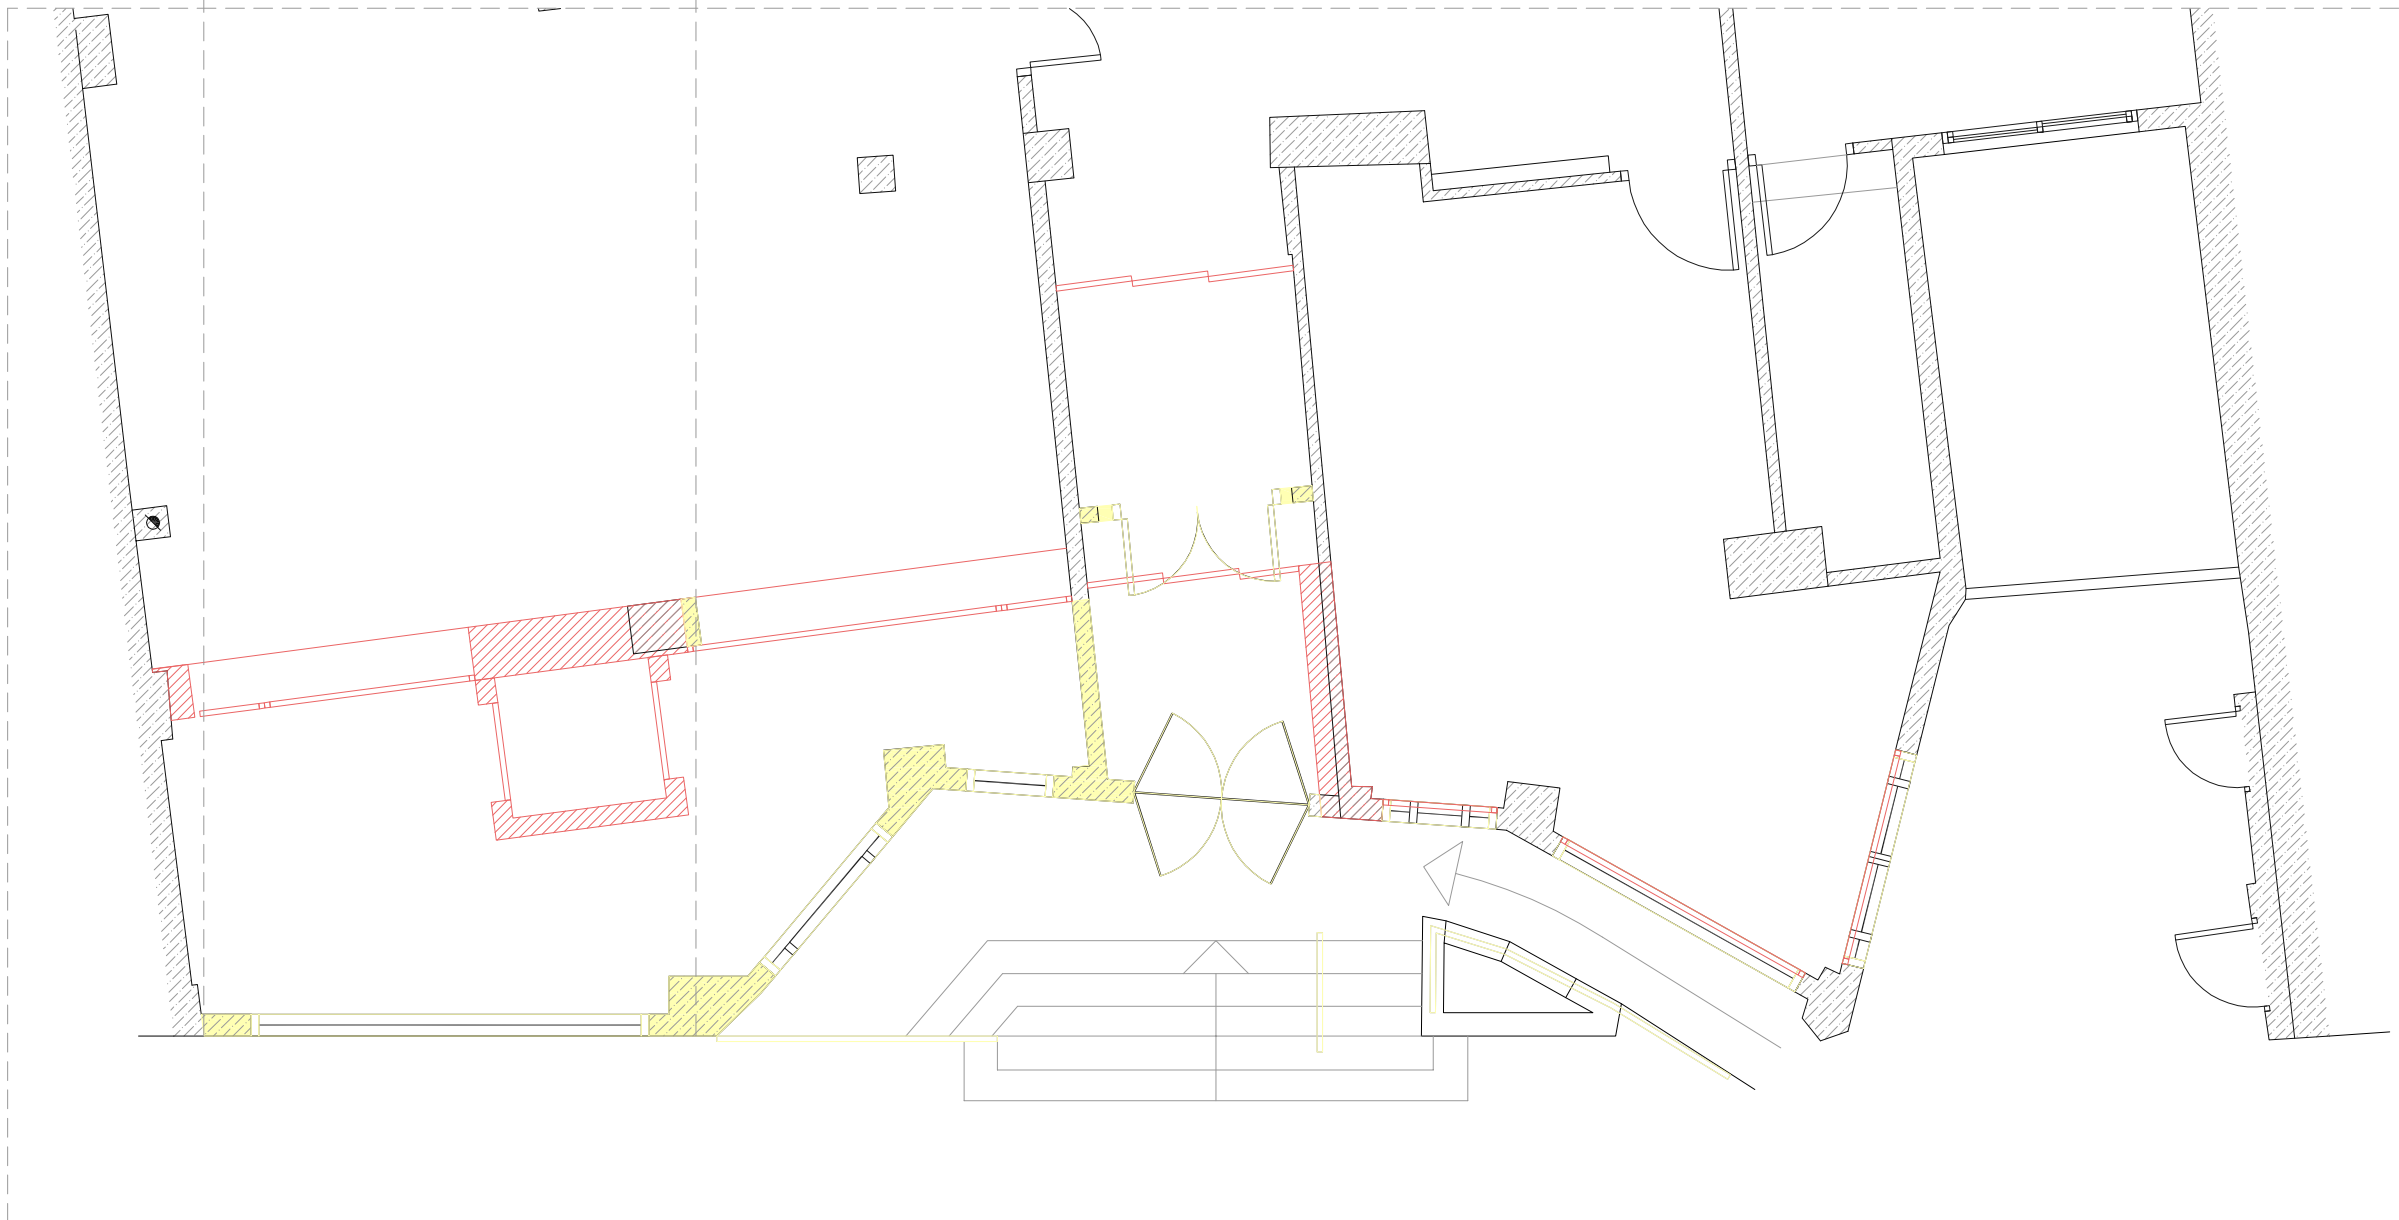

DERRIBO - OBRA NUEVA PARAMENTOS _ PLANTA BAJA

- DERRIBO
- OBRA NUEVA

ARQUITECTO HECTOR NEVOT LLORET
CSCAE 55172

PROMOTOR EXCMO. AYUNTAMIENTO DE MONZÓN

PROYECTO BÁSICO - EJECUTIVO 1802
PROYECTO REFORMA DE ACCESO PARA MEJORA
DE ACCESIBILIDAD EN RESIDENCIA MUNICIPAL

SITUACIÓN Calle PASEO SAN JUAN BOSCO , 17
MONZÓN (HUESCA)


FECHA SEPTIEMBRE 2018

ESCALA 1/75

PLANO **A06**

DERRIBO - OBRA NUEVA PARAMENTOS



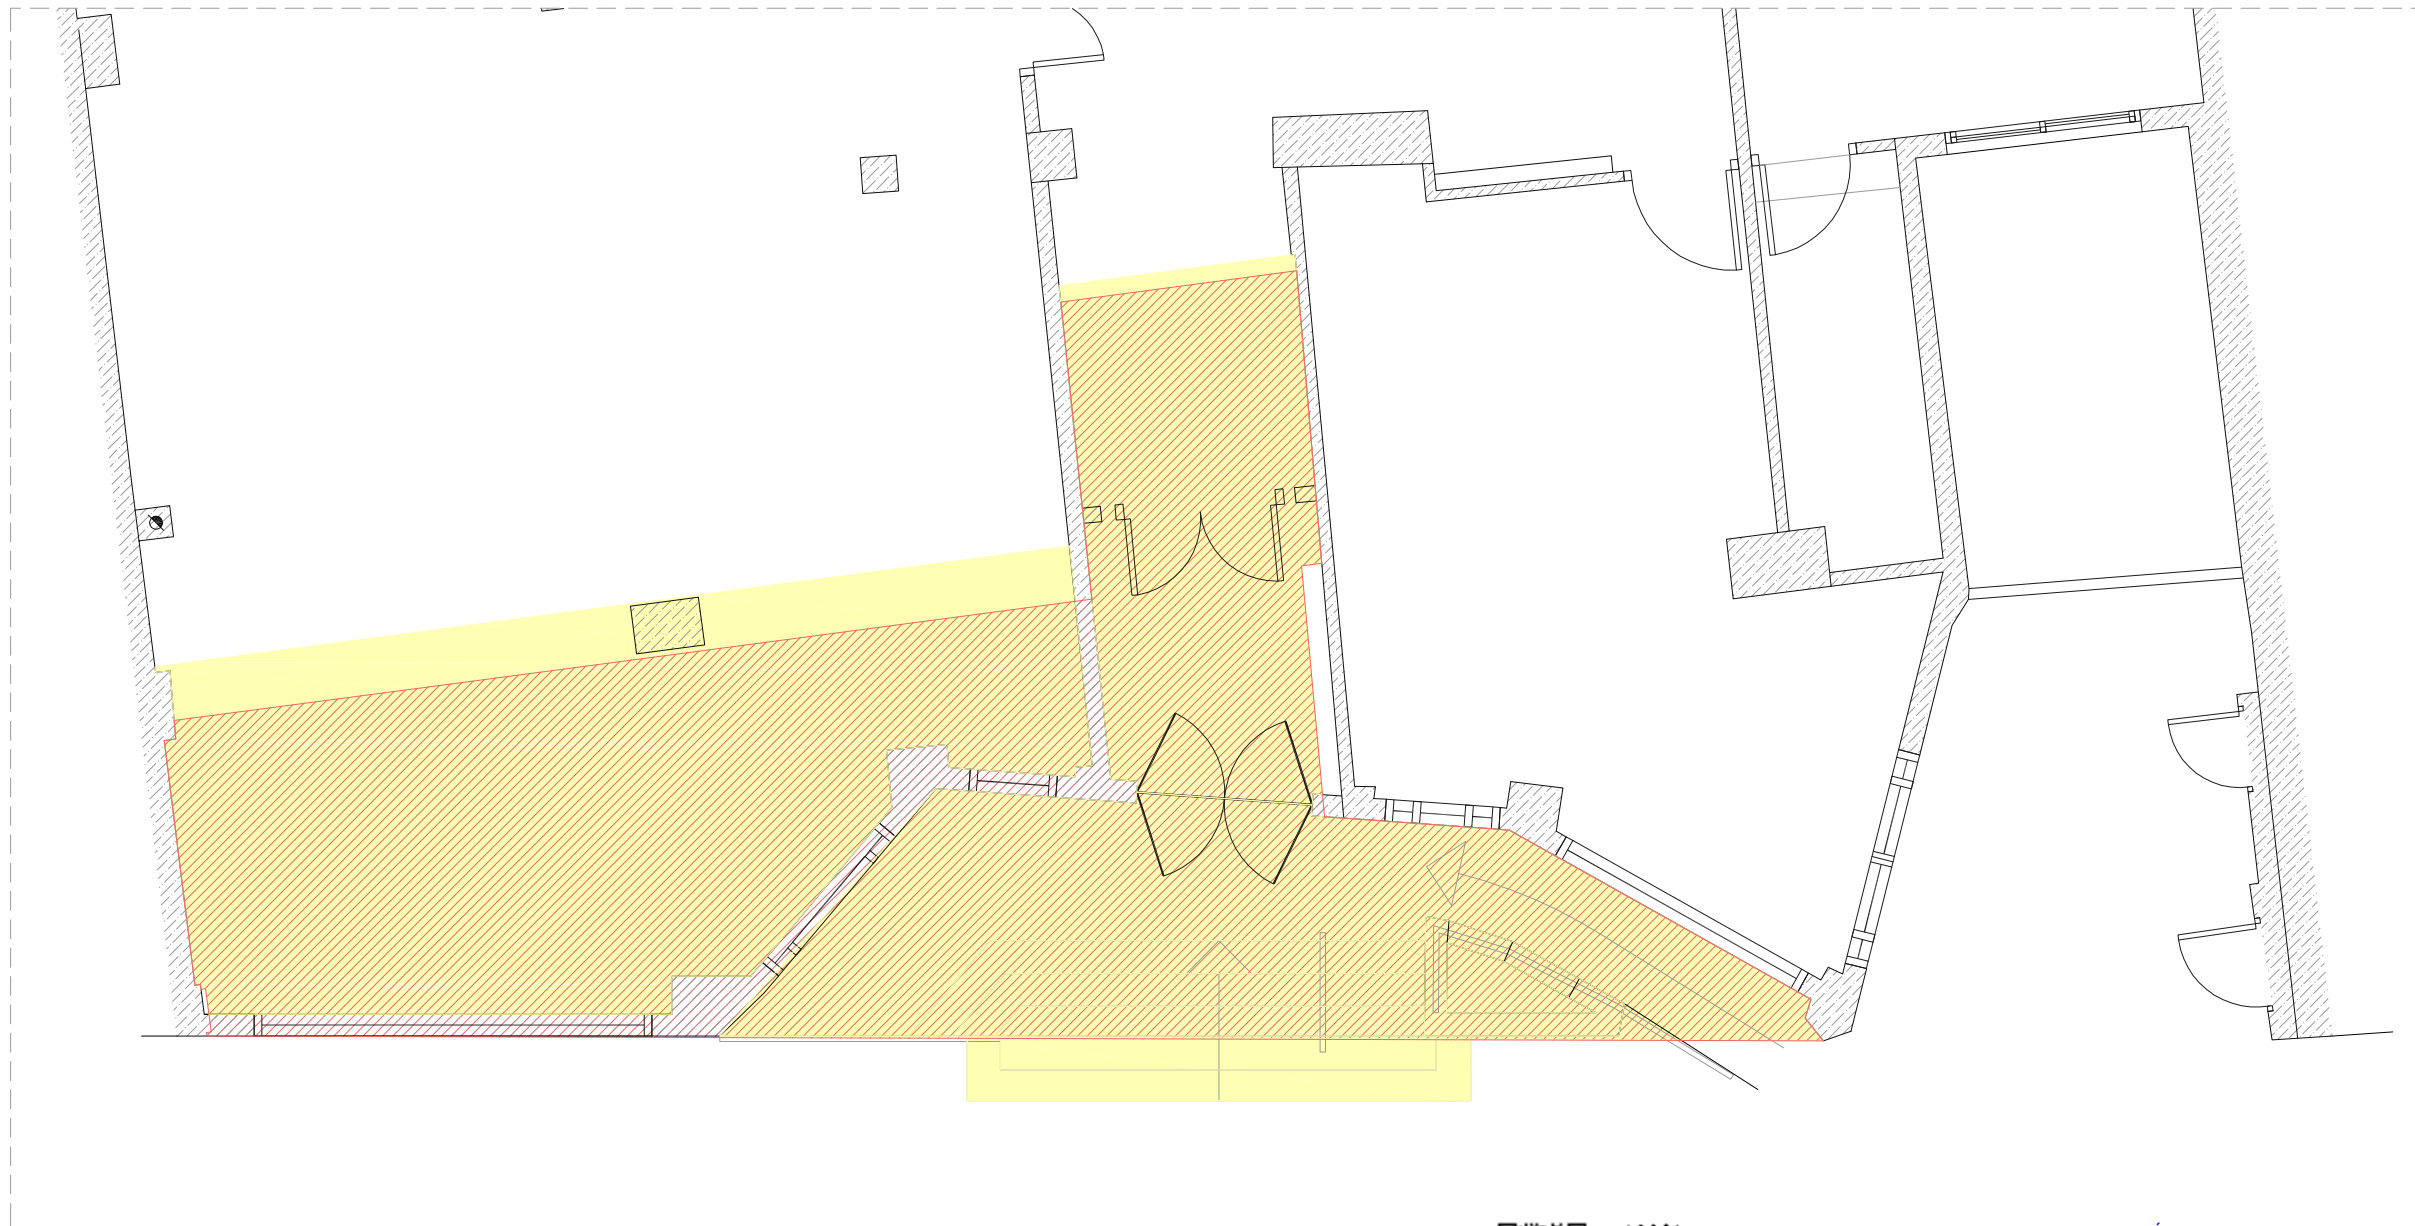

- DERRIBO
- OBRA NUEVA


ARQUITECTO	HECTOR NEVOT LLORET CSCAE 55172
PROMOTOR	EXCMO. AYUNTAMIENTO DE MONZÓN
PROYECTO BÁSICO - EJECUTIVO 1802	
PROYECTO REFORMA DE ACCESO PARA MEJORA DE ACCESIBILIDAD EN RESIDENCIA MUNICIPAL	
SITUACIÓN	Calle PASEO SAN JUAN BOSCO , 17 MONZÓN (HUESCA)
FECHA	SEPTIEMBRE 2018
ESCALA	1/75
PLANO	N A07
DERRIBO - OBRA NUEVA PAVIMENTOS	

DERRIBO - OBRA NUEVA PAVIMENTOS _ PLANTA BAJA



COLEGIO OFICIAL DE ARQUITECTOS DE ARAGÓN | Demarcación de HUESCA.
VISADO Normal con fecha 30/10/2020. Número de expediente/fase HU2020002252400

Documento con firma electrónica. Autenticidad verificable en coaa.e-gestion.es/validacion.aspx con CSV: EViavc14uoj315302020102112

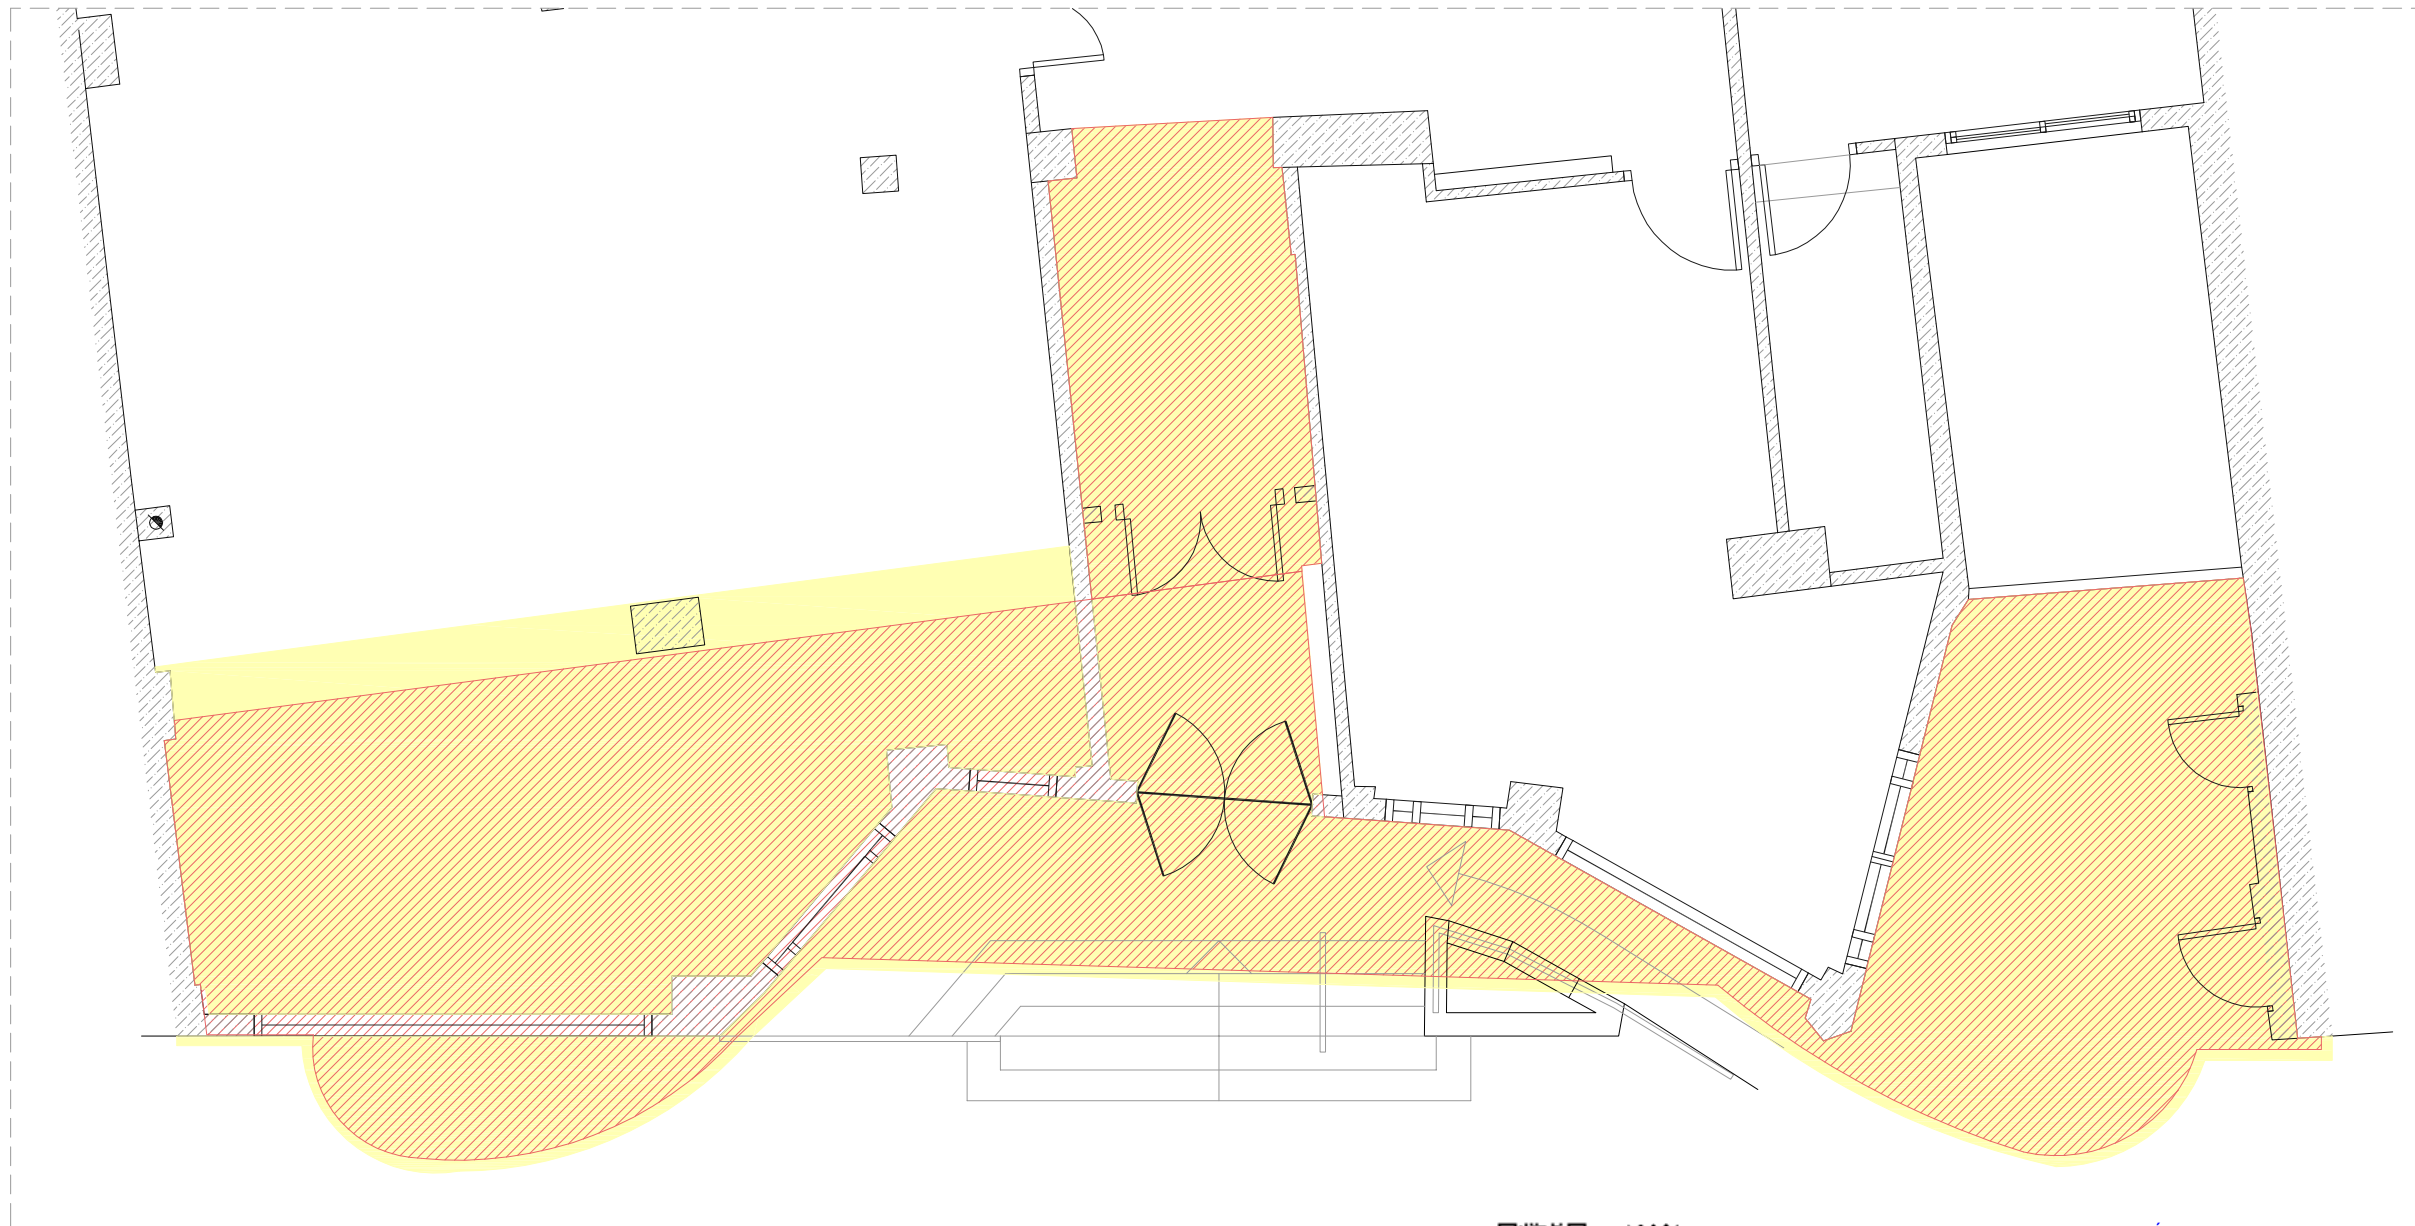

- DERRIBO
- OBRA NUEVA

ARQUITECTO	HECTOR NEVOT LLORET CSCAE 55172
PROMOTOR	EXCMO. AYUNTAMIENTO DE MONZÓN
PROYECTO BÁSICO - EJECUTIVO	1802
PROYECTO REFORMA DE ACCESO PARA MEJORA DE ACCESIBILIDAD EN RESIDENCIA MUNICIPAL	
SITUACIÓN	Calle PASEO SAN JUAN BOSCO , 17 MONZÓN (HUESCA)
FECHA	SEPTIEMBRE 2018
ESCALA	1/75
PLANO	N A08
DERRIBO - OBRA NUEVA TECHOS	

DERRIBO - OBRA NUEVA TECHOS _ PLANTA BAJA



COLEGIO OFICIAL DE ARQUITECTOS DE ARAGÓN | Demarcación de HUESCA.
VISADO Normal con fecha 30/10/2020. Número de expediente/fase HU2020002252400

Documento con firma electrónica. Autenticidad verificable en coaa.e-gestion.es/validacion.aspx con CSV: EViavc14uoj315302020102112