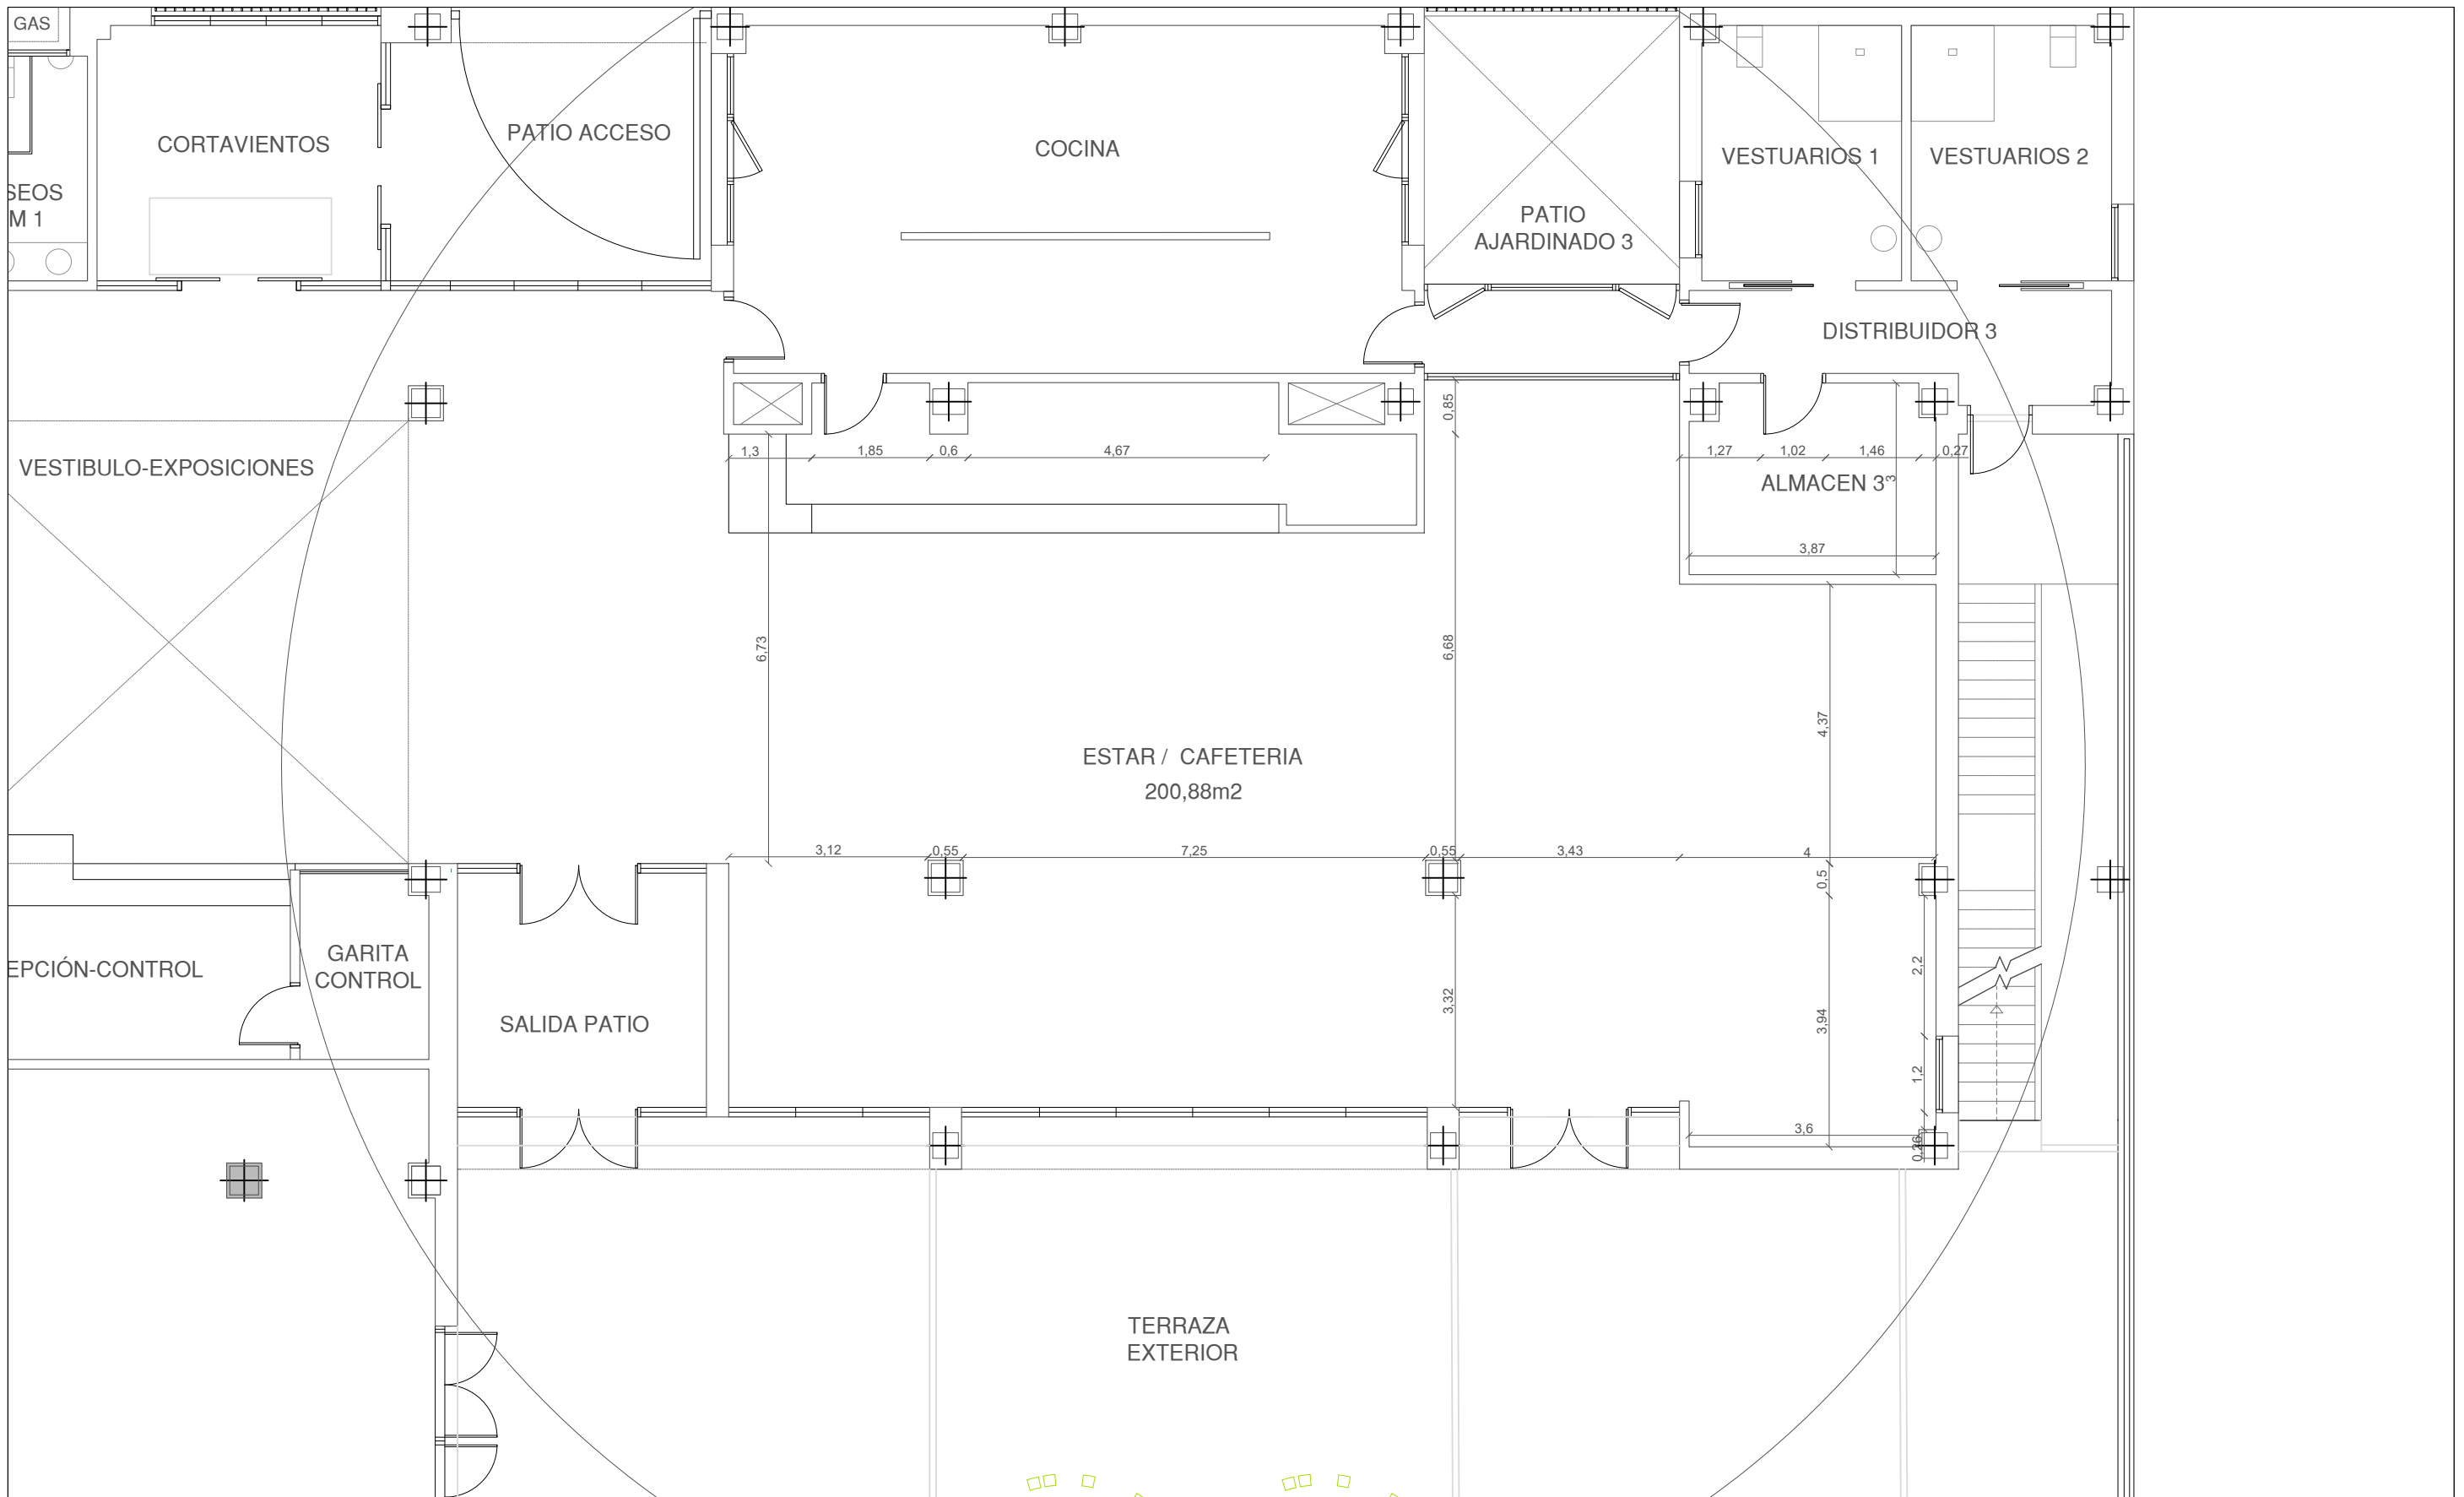

 distrito arganzuela <b>MADRID</b>		PLANO Nº <b>1</b>
SERVICIO DE MEDIO AMBIENTE Y ESCENA URBANA		
PROYECTO: CAFETERIA CENTRO DE MAYORES Y OTROS USOS POLIVALENTES OUKA LEELE		
EMPLAZAMIENTO:	C/BRONCE Nº6	FECHA MARZO 2024
PLANO:	PLANO DE PLANTA BAJA	ESCALA 1/250



ZONA DE USOS MÚLTIPLES 1

 distrito arganzuela <b>MADRID</b>		PLANO Nº
<b>SERVICIO DE MEDIO AMBIENTE Y ESCENA URBANA</b>		<b>2</b>
PROYECTO: <b>CAFETERIA CENTRO DE MAYORES Y OTROS USOS POLIVALENTES OUKA LEELE</b>		
EMPLAZAMIENTO:	<b>C/BRONCE Nº6</b>	FECHA MARZO 2024
PLANO:	<b>PLANO DE CAFETERIA</b>	ESCALA 1/100