
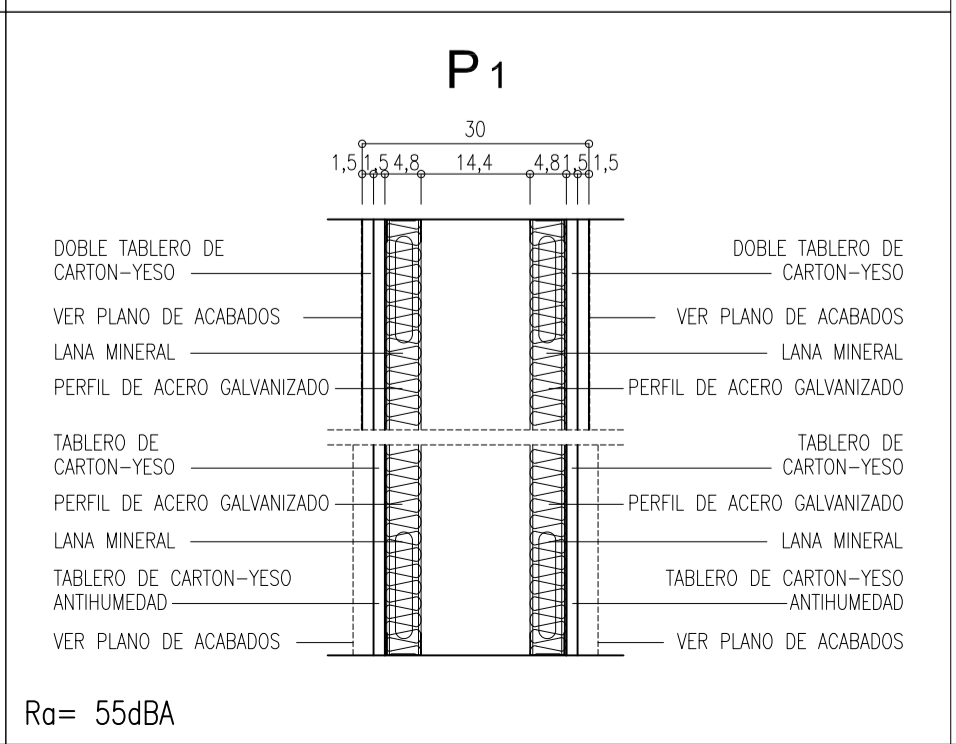
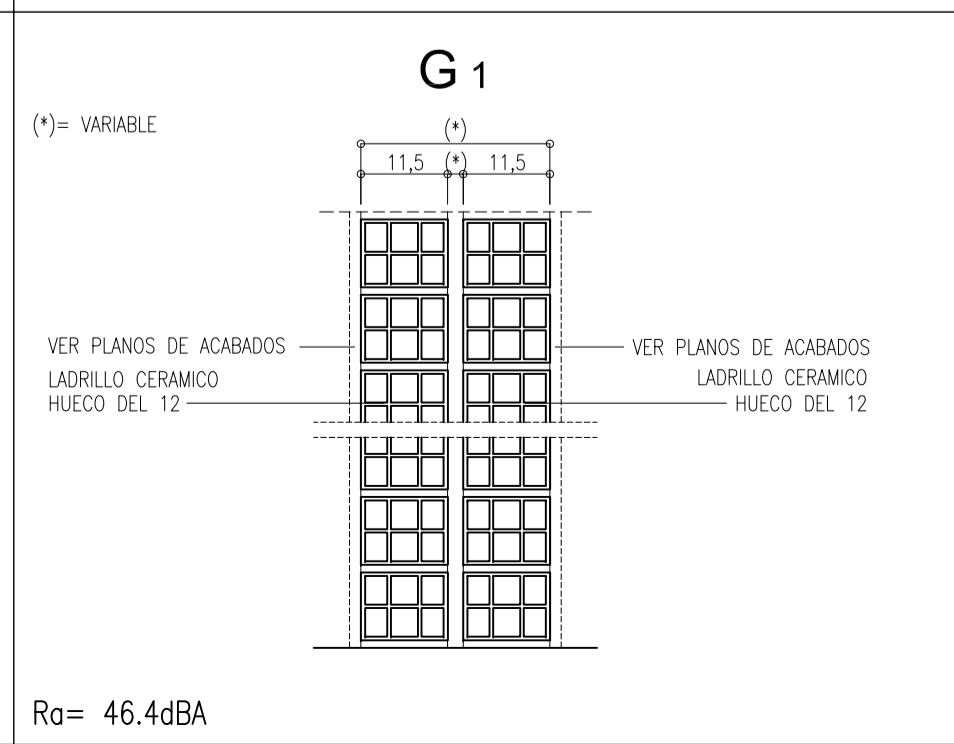
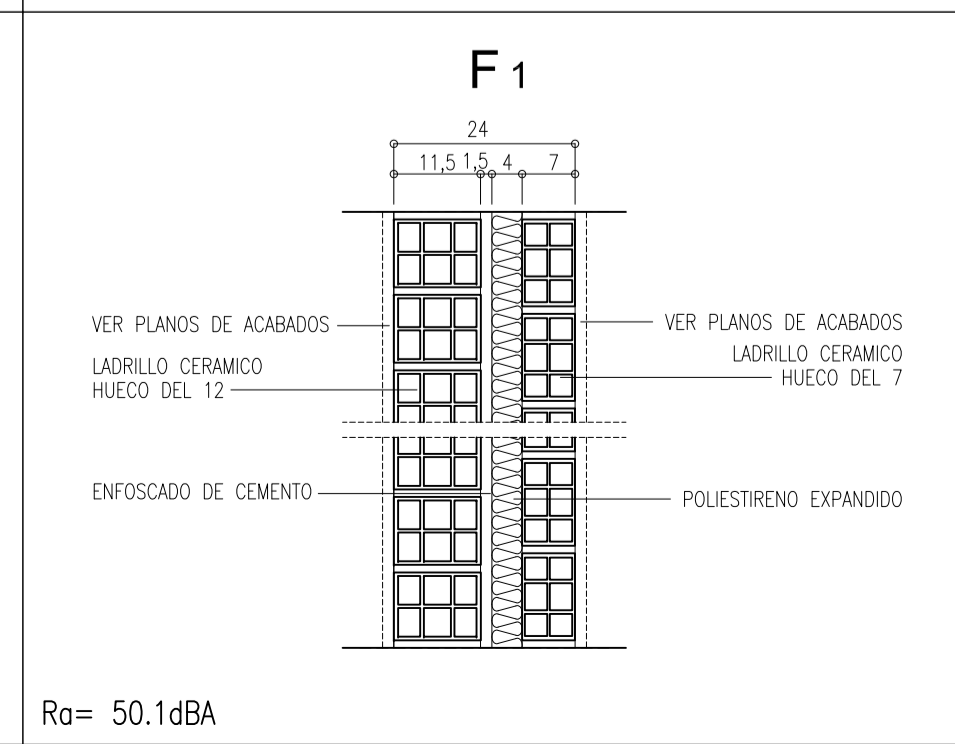
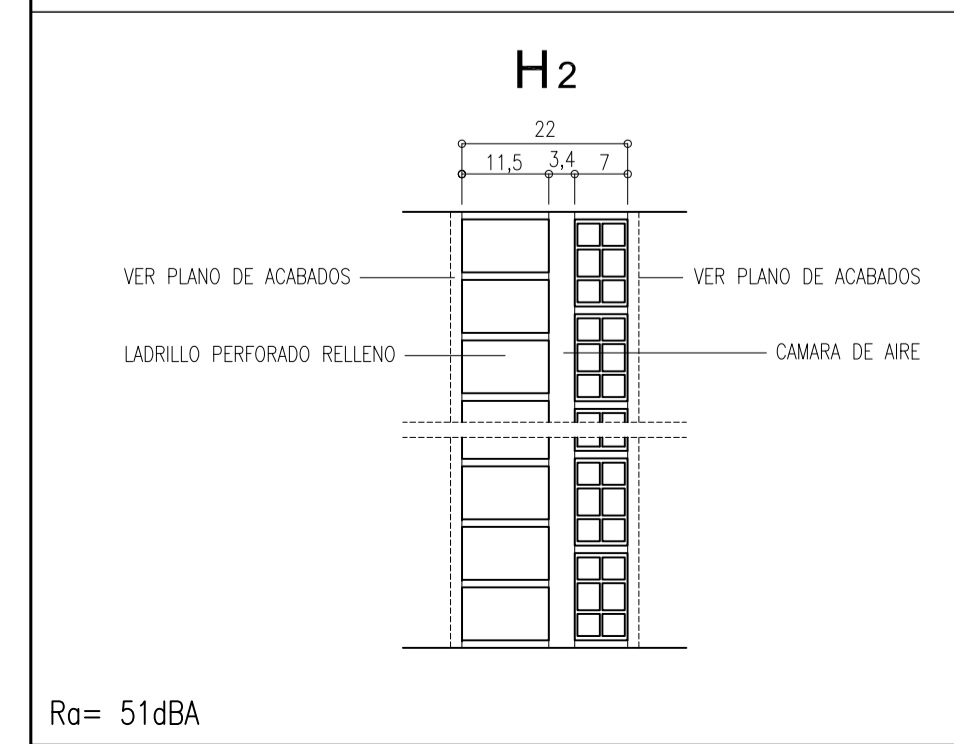
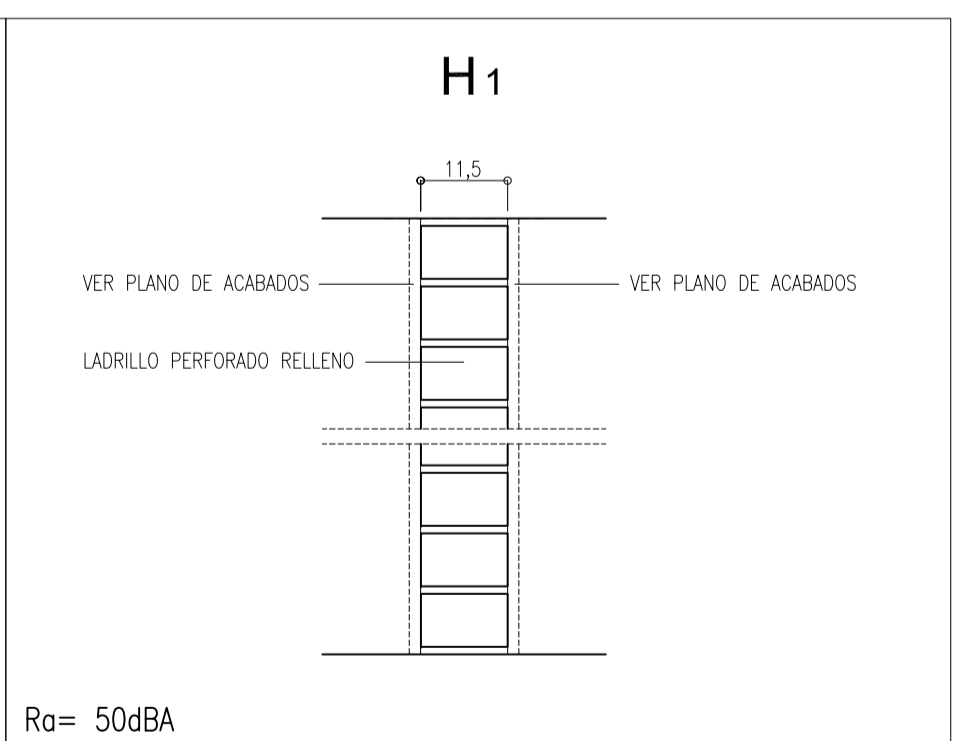
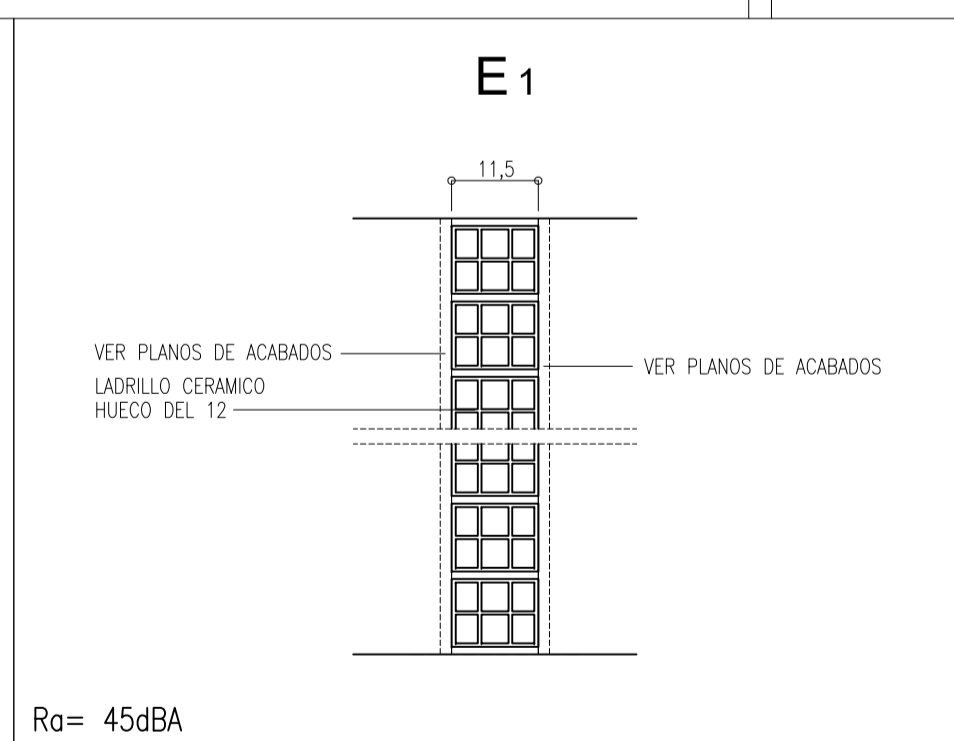
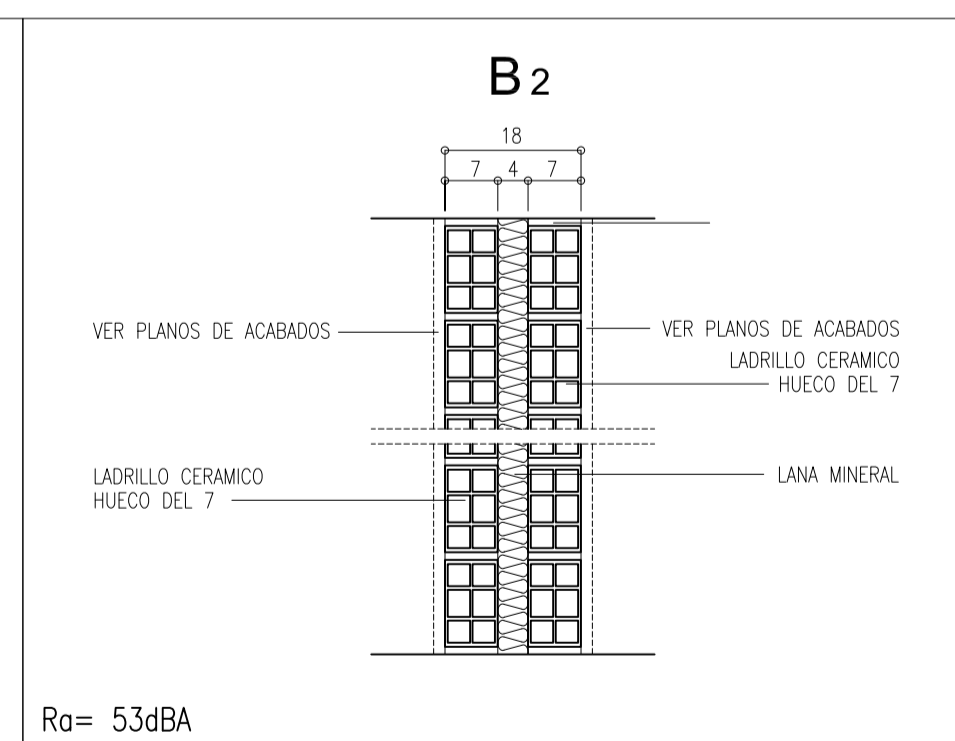


LEYENDA DE ACABADOS

H	PAVIMENTO DE HORMIGON FRATASADO
Al	CAPA DE ALBERO
T	PAVIMENTO DE TERRAZO MICROGRANO DE 40x40x3 cm.
Tb	PAVIMENTO DE TERRAZO DE 2" PARA ACABADO INDUSTRIAL
Te	PELDAÑOS ESCALERA DE TERRAZO MICROGRANO HUELLA Y CONTRAHUELLA
C	PAVIMENTO CERAMICO ANTIDESLIZANTE
Gr	CAPA DE GRAVA (CANTO RODADO BLANCO) #20/30 SOBRE SOLERA DE HORMIGON PARA FORMACION DE PENDIENTES
V	PAVIMENTO CONTINUO DE POLIURETANO ACABADO VINILICO
G	PAVIMENTO DE GRESEITE
Y	YESO MAESTREADO PROYECTADO A MAQUINA EN PARAMENTOS Y PINTURA LISA e=1,5cm.
Ta	ZOCALO DE TERRAZO MICROGRANO DE 40x40x1,7 cm. HASTA UNA ALTURA DE 2,10 m. TOMADO CON CEMENTO COLA
Tb	ZOCALO DE TERRAZO MICROGRANO DE 40x40x1,7 cm. HASTA LOS HUECOS DE CARPINTERIA TOMADO CON CEMENTO COLA
P	TRASDOSADO DE CARTON-YESO SOBRE PERFILES DE ACERO GALVANIZADO ACABADO PINTURA LISA EN PARAMENTOS
Ab	ALICATADO CERAMICO 10x10cm EN PARAMENTOS HASTA EL TECHO
Ab	ALICATADO CERAMICO 20x20cm EN PARAMENTOS HASTA EL TECHO
Fa	REVESTIMIENTO ACUSTICO EN PARAMENTOS
Mc	REVESTIMIENTO DE MONOCAPA APLICADO DIRECTAMENTE SOBRE LA BASE EN PARAMENTOS
Chs	CHAPA ONDULADA DE ACERO GALVANIZADO SOBRE RASTRELES DE ACERO GALVANIZADO ACABADO WASH PRIMER+SILVER METAL
Chs	CHAPA ONDULADA MICROPERFORADA DE ACERO GALVANIZADO SOBRE RASTRELES DE ACERO GALVANIZADO ACABADO WASH PRIMER+SILVER METAL
Cs	ENFOSCADO MAESTREADO DE CEMENTO Y REVESTIMIENTO DE MORTERO DE REPARACION COSMETICO IMITACION DE HORMIGON EN PARAMENTOS
V	PANELADO SOBRE PERFLERA GALVANIZADA OCULTA DE PLACAS DE VIRUTA DE MADERA LIGADA CON MAGNESITA
H	HORMIGON ARMADO VISTO
L	LADRILLO CARAVISTA DE HORMIGON
Pm	PANELADO DE TABLERO MARINO LACADO SOBRE PERFILES DE ACERO GALVANIZADO HASTA UNA ALTURA DE 2,10 m. EN PARAMENTOS
V	YESO MAESTREADO PROYECTADO A MAQUINA EN TECHOS Y PINTURA LISA ANTIHUMEDAD
Fa	FALSO TECHO ACUSTICO CON PERFILES DE ACERO GALVANIZADO
P	FALSO TECHO CON PERFILES Y VARILLA ROSCADA GALVANIZADOS DE PLACAS DE CARTON-YESO Y PINTURA LISA
Fa	FALSO TECHO CON PERFILES Y VARILLA ROSCADA GALVANIZADOS DE PLACAS DE CARTON-YESO Y PINTURA LISA ANTIHUMEDAD
V	FALSO TECHO SOBRE PERFLERA GALVANIZADA OCULTA DE PLACAS DE VIRUTA DE MADERA LIGADA CON MAGNESITA
V	REVESTIMIENTO DE MONOCAPA APLICADO DIRECTAMENTE SOBRE LA BASE EN TECHOS

A ACABADO DE SUELOS A ACABADO DE PARAMENTOS V ACABADO DE TECHOS

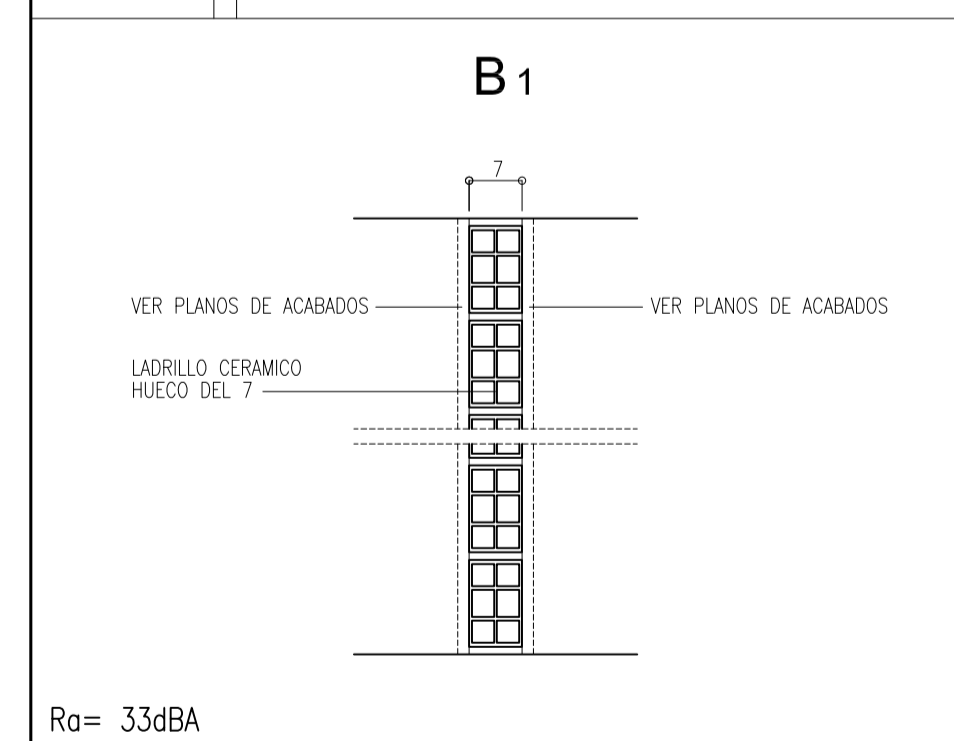

PROYECTO BASICO DE:  
**INSTITUTO DE EDUCACION SECUNDARIA NUMERO 2  
PILAR DE LA HORADADA (ALICANTE), EXP. A-07/002**

PLANO:  
**ALBAÑILERIA, CARPINTERIA  
Y ACABADOS  
PLANTA BAJA (2 DE 2)**

EXPEDIENTE: **Z0906**

FECHA: **SEPTIEMBRE 2011**

ESCALA: **1/100**

**CIEGSA** GENERALITAT VALENCIANA  
CONSELLERIA DE CULTURA, EDUCACIO I ESPORT

JUAN MARTINEZ ARQUITECTO S.L.P. MICA ARQUITECTURA S.L.P. ANDRES RODRIGUEZ CUENYA  
REPRESENTACION DEL A.P. REPRESENTACION DEL A.P. REPRESENTACION DEL A.P.

A.4-2