


PLANTA BAJA

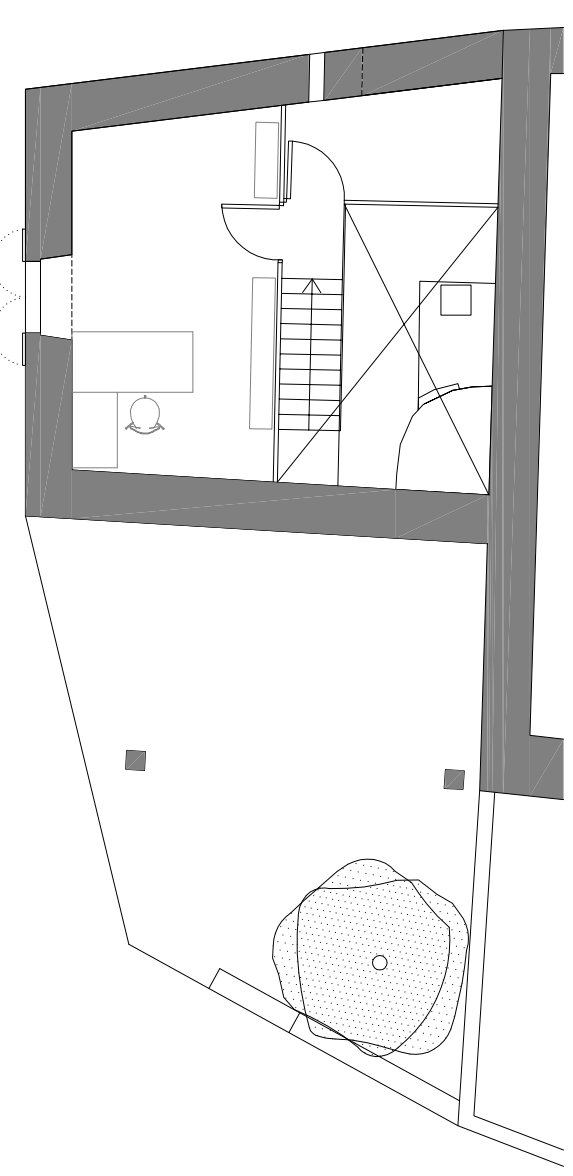

PLANTA ALTA

SUP. ÚTIL P.BAJA	SUP. ÚTIL P.ALTA	SUP. CONST. P.BAJA	SUP. CONST. P.ALTA	PORCHE
28,02m <sup>2</sup>	18,28m <sup>2</sup>	40,79m <sup>2</sup>	29,85m <sup>2</sup>	18,88m <sup>2</sup>



Deputación  
DA CORUÑA

SERVIZO DE ARQUITECTURA E MANTENIMENTO

PROYECTO:

**FORNO DO FORTE (BUÑO)**  
Rúa Forno Novo s/n  
Malpica de Bergantiños - A Coruña

A Coruña, agosto de 2021

PLANO:

**PLANTAS CASA DE ACOGIDA  
SUPERFICIES**

ESCALA:

1:100

NÚMERO:

**3**