

La corriente de Kuroshio
Spain Pavilion Expo Osaka 2025

UTE KUROSHIO
OSAKA 2025
U56369853
Plaza de los Mostenses, 1
Planta 1ª, Oficina B
28015 Madrid

ARCHITECTS (Spain):
Nestor Montenegro
Fernando Muñoz
Rocio Pina
Carmelo Rodriguez

ARCHITECTS (Japan):
Frontofficekyo
〒107-0062 東京都港区南青山1-1-6 1F-大青山 209
Palace Aoyama 209 Minami Aoyama 6-1-6
Minato-ku, Tokyo, Japan 107-0062
T. 03 3489 6390
E. na@frontofficekyo.com

STRUCTURE (Japan):
一級建築士事務所株式会社構本実業構造設計事務所
住所: 東京都新宿区高田馬場1-28-18 和光ビル3階302号室
03 6205 5620
一級建築士登録 第348011号 構本実業

M.E.P (Japan):
株式会社森村設計 P.T.Morimura & Associates, Ltd.
東京都港区白金台3丁目2番10号 白金ビル3階
Shirokanedai Building, 3-2-10 Shirokanedai, Minato-ku, Tokyo, 108-0071
T. 03 5421 7157
設備設計一級建築士 第5170号 村田博道
一級建築士事務所 東京都知事登録 第5224号
建築設備士 登録番号 07C2-70687Z 楠川政憲

LOCATION Osaka, Japan
UBICACION

STAGE FDP
FASE

FLOOR PLAN +0.00
S 1:100 | 0 | 1 | 2 | 3 | 4 | 5m

DATE 17 May 2024
FECHA


DRAWING Second Floor +3.30m
PLANO +4.90m

DOCUMENT CODE A02.3
Nº PLANO

SCALE DIN A3 1/100
ESCALA

T6* New

T2

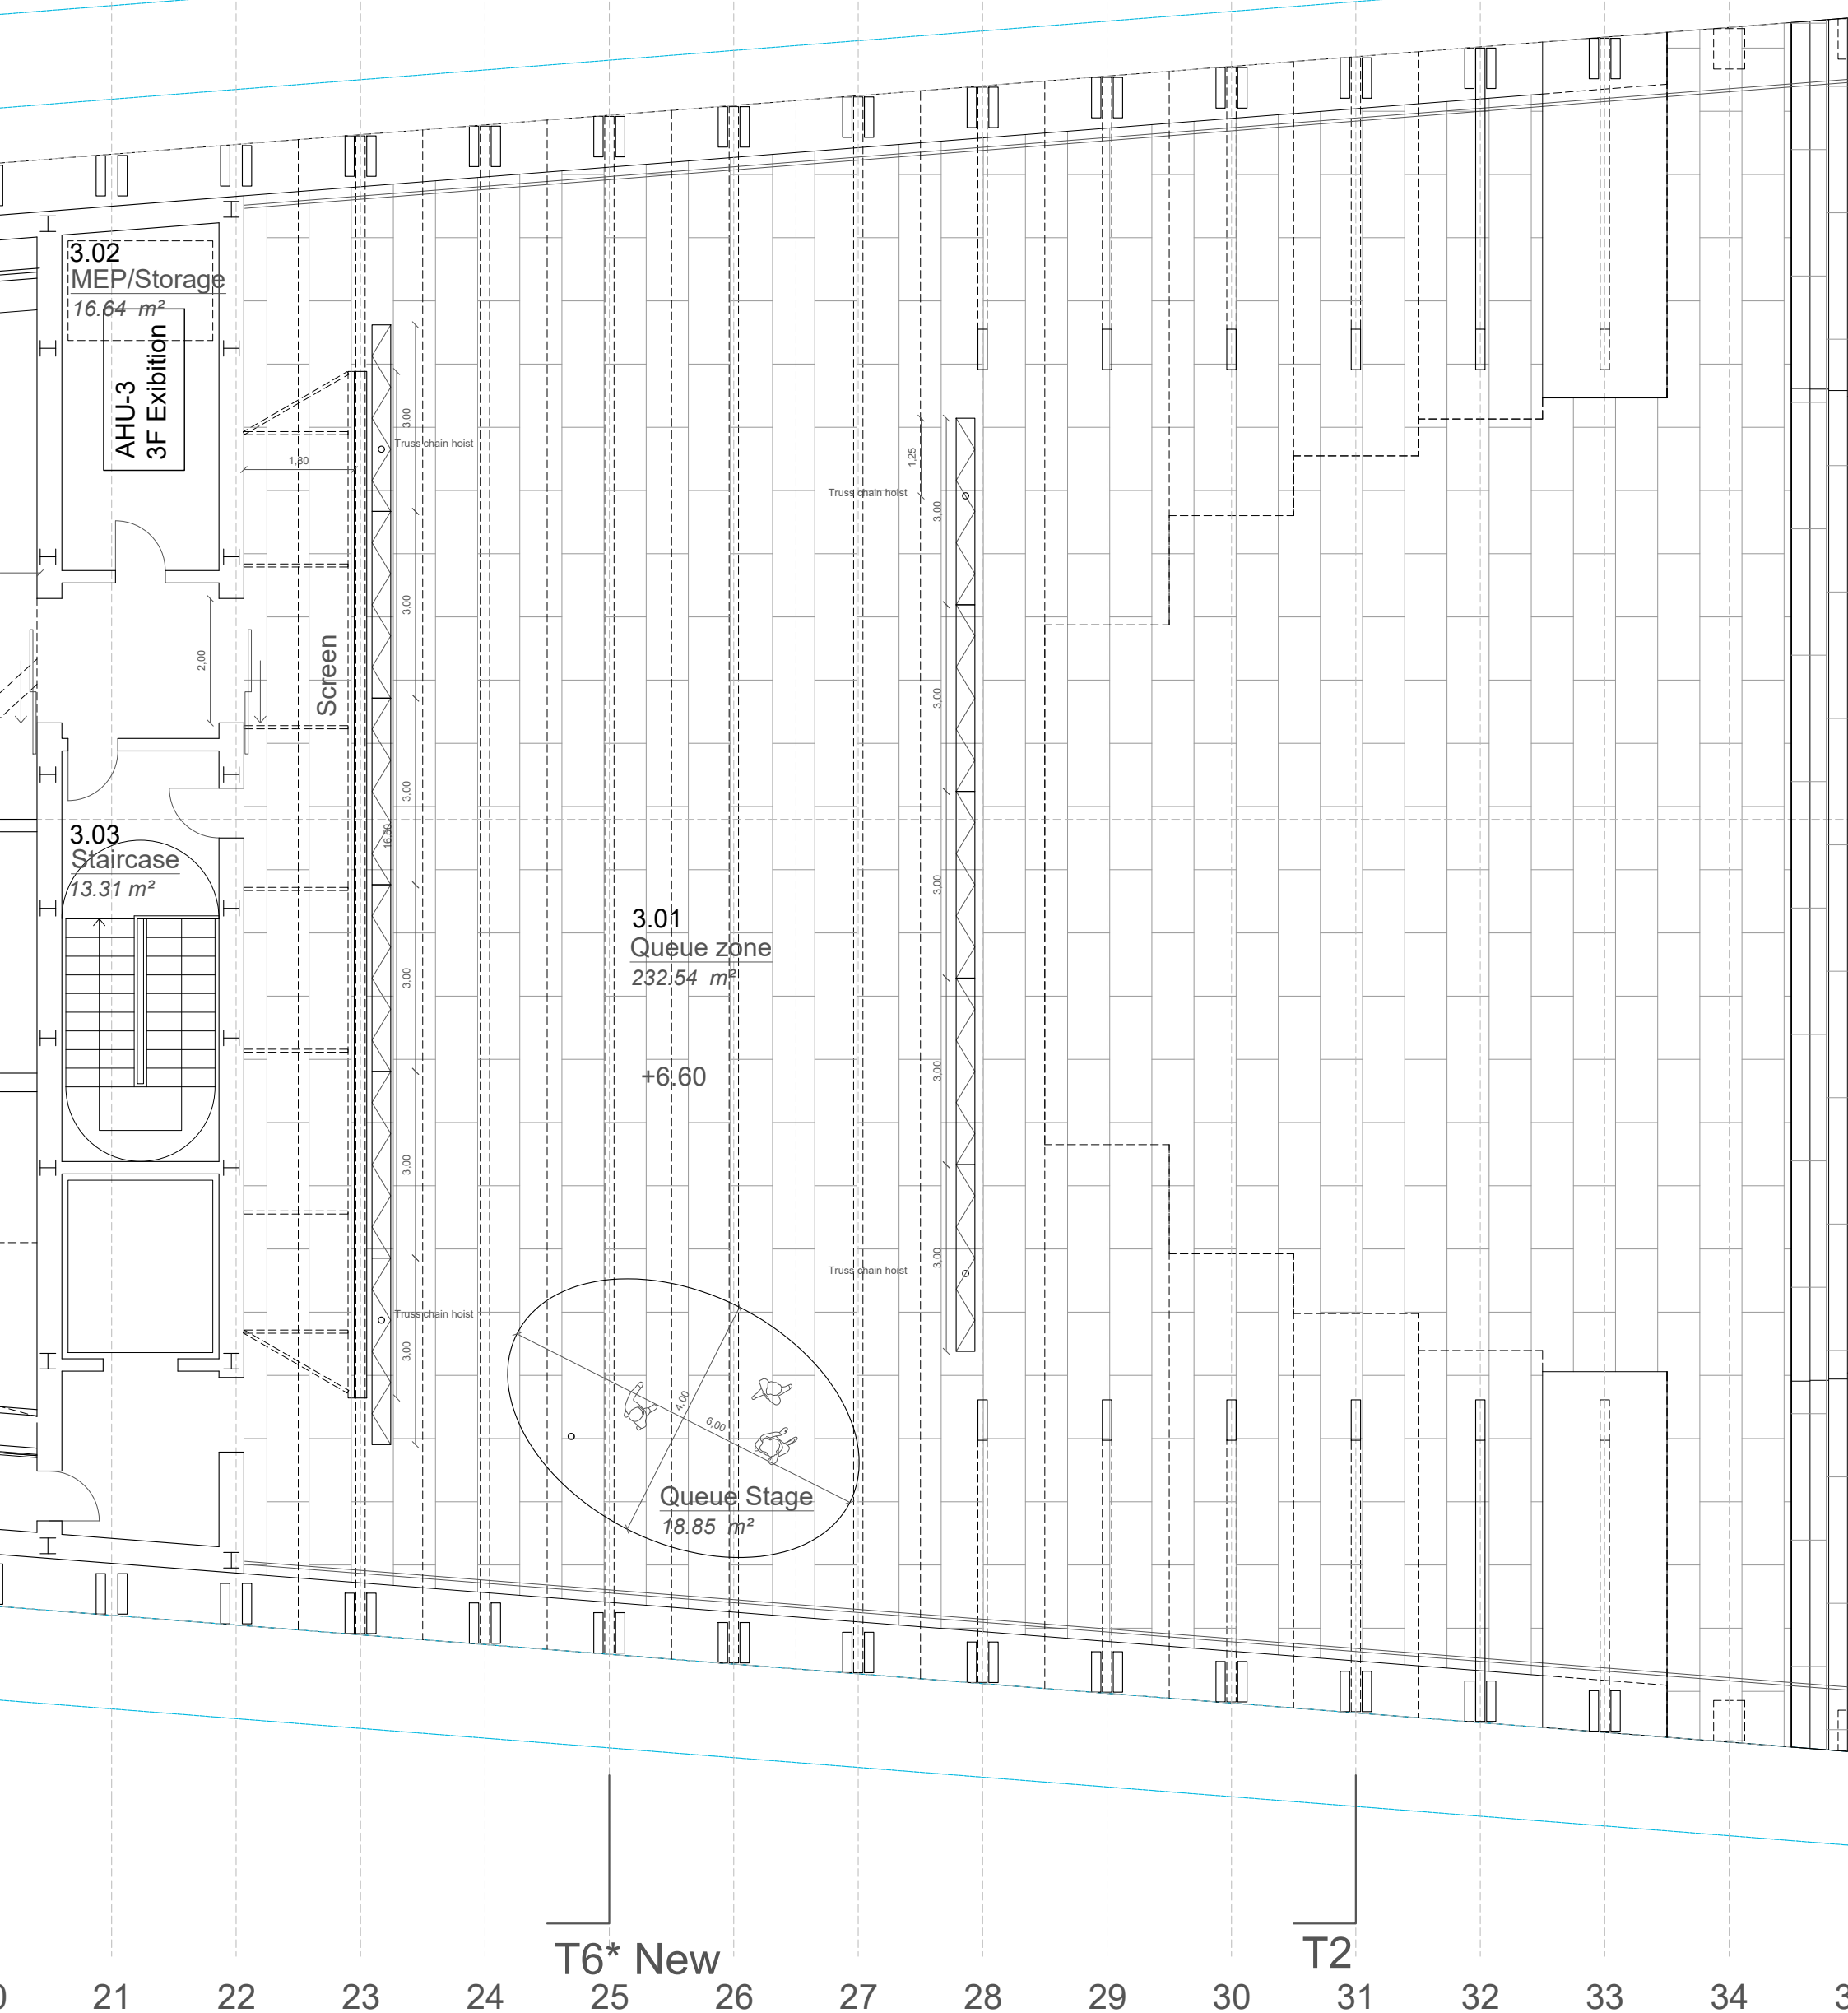

La corriente de Kuroshio
Spain Pavilion Expo Osaka 2025

UTE KUROSHIO
OSAKA 2025
U56369853
Plaza de los Mostenses, 1
Planta 1ª, Oficina B
28015 Madrid

ARCHITECTS (Spain):
Nestor Montenegro
Fernando Muñoz
Rocio Pina
Carmelo Rodriguez

ARCHITECTS (Japan):
Frontofficekyo
〒107-0062 東京都港区南青山6-1-6 U-スギ山 209
Palace Aoyama 209, Minami Aoyama 6-1-6
Minato-ku, Tokyo, Japan 107-0062
T. 03 3499 6390
E. na@frontofficekyo.com


一級建築士事務所株式会社フロンティア・クリエイティブ・アーキテクト
〒154-0017 東京都世田谷区世田谷2-11-3
T. 03-3425-4046
E. na@frontofficekyo.com
一級建築士事務所 東京都知事登録第33661号
一級建築士登録 第312885号 フレデリック・アルベルト・ラウヴィエール

STRUCTURE (Japan):
一級建築士事務所株式会社橋本実業構造設計事務所
住所: 東京都新宿区高田馬場1-28-18 和光ビル3階302号室
03 6205 5926
一級建築士登録 第348011号 橋本実業

M.E.P (Japan):
株式会社森村設計 P.T.Morimura & Associates, Ltd.
東京都港区白金台3丁目2番10号 白金台ビル3階
Shirokanedai Building, 3-2-10 Shirokanedai, Minato-ku, Tokyo, 108-0071
T. 03 5421 7157
設備設計一級建築士 第5170号 村田博道
一級建築士事務所 東京都知事登録 第5224号
建築設備士 登録番号 07C2-7069YZ 楠川政憲

LOCATION Osaka, Japan
UBICACION
STAGE FDP
FASE

FLOOR PLAN +0.00
S 1:100 | 0 | 1 | 2 | 3 | 4 | 5m
DATE 17 May 2024
FECHA
DRAWING Third Floor +6.60m
PLANO +8.40m
DOCUMENT CODE A03.3
Nº PLANO
SCALE DIN A3 1/100
ESCALA

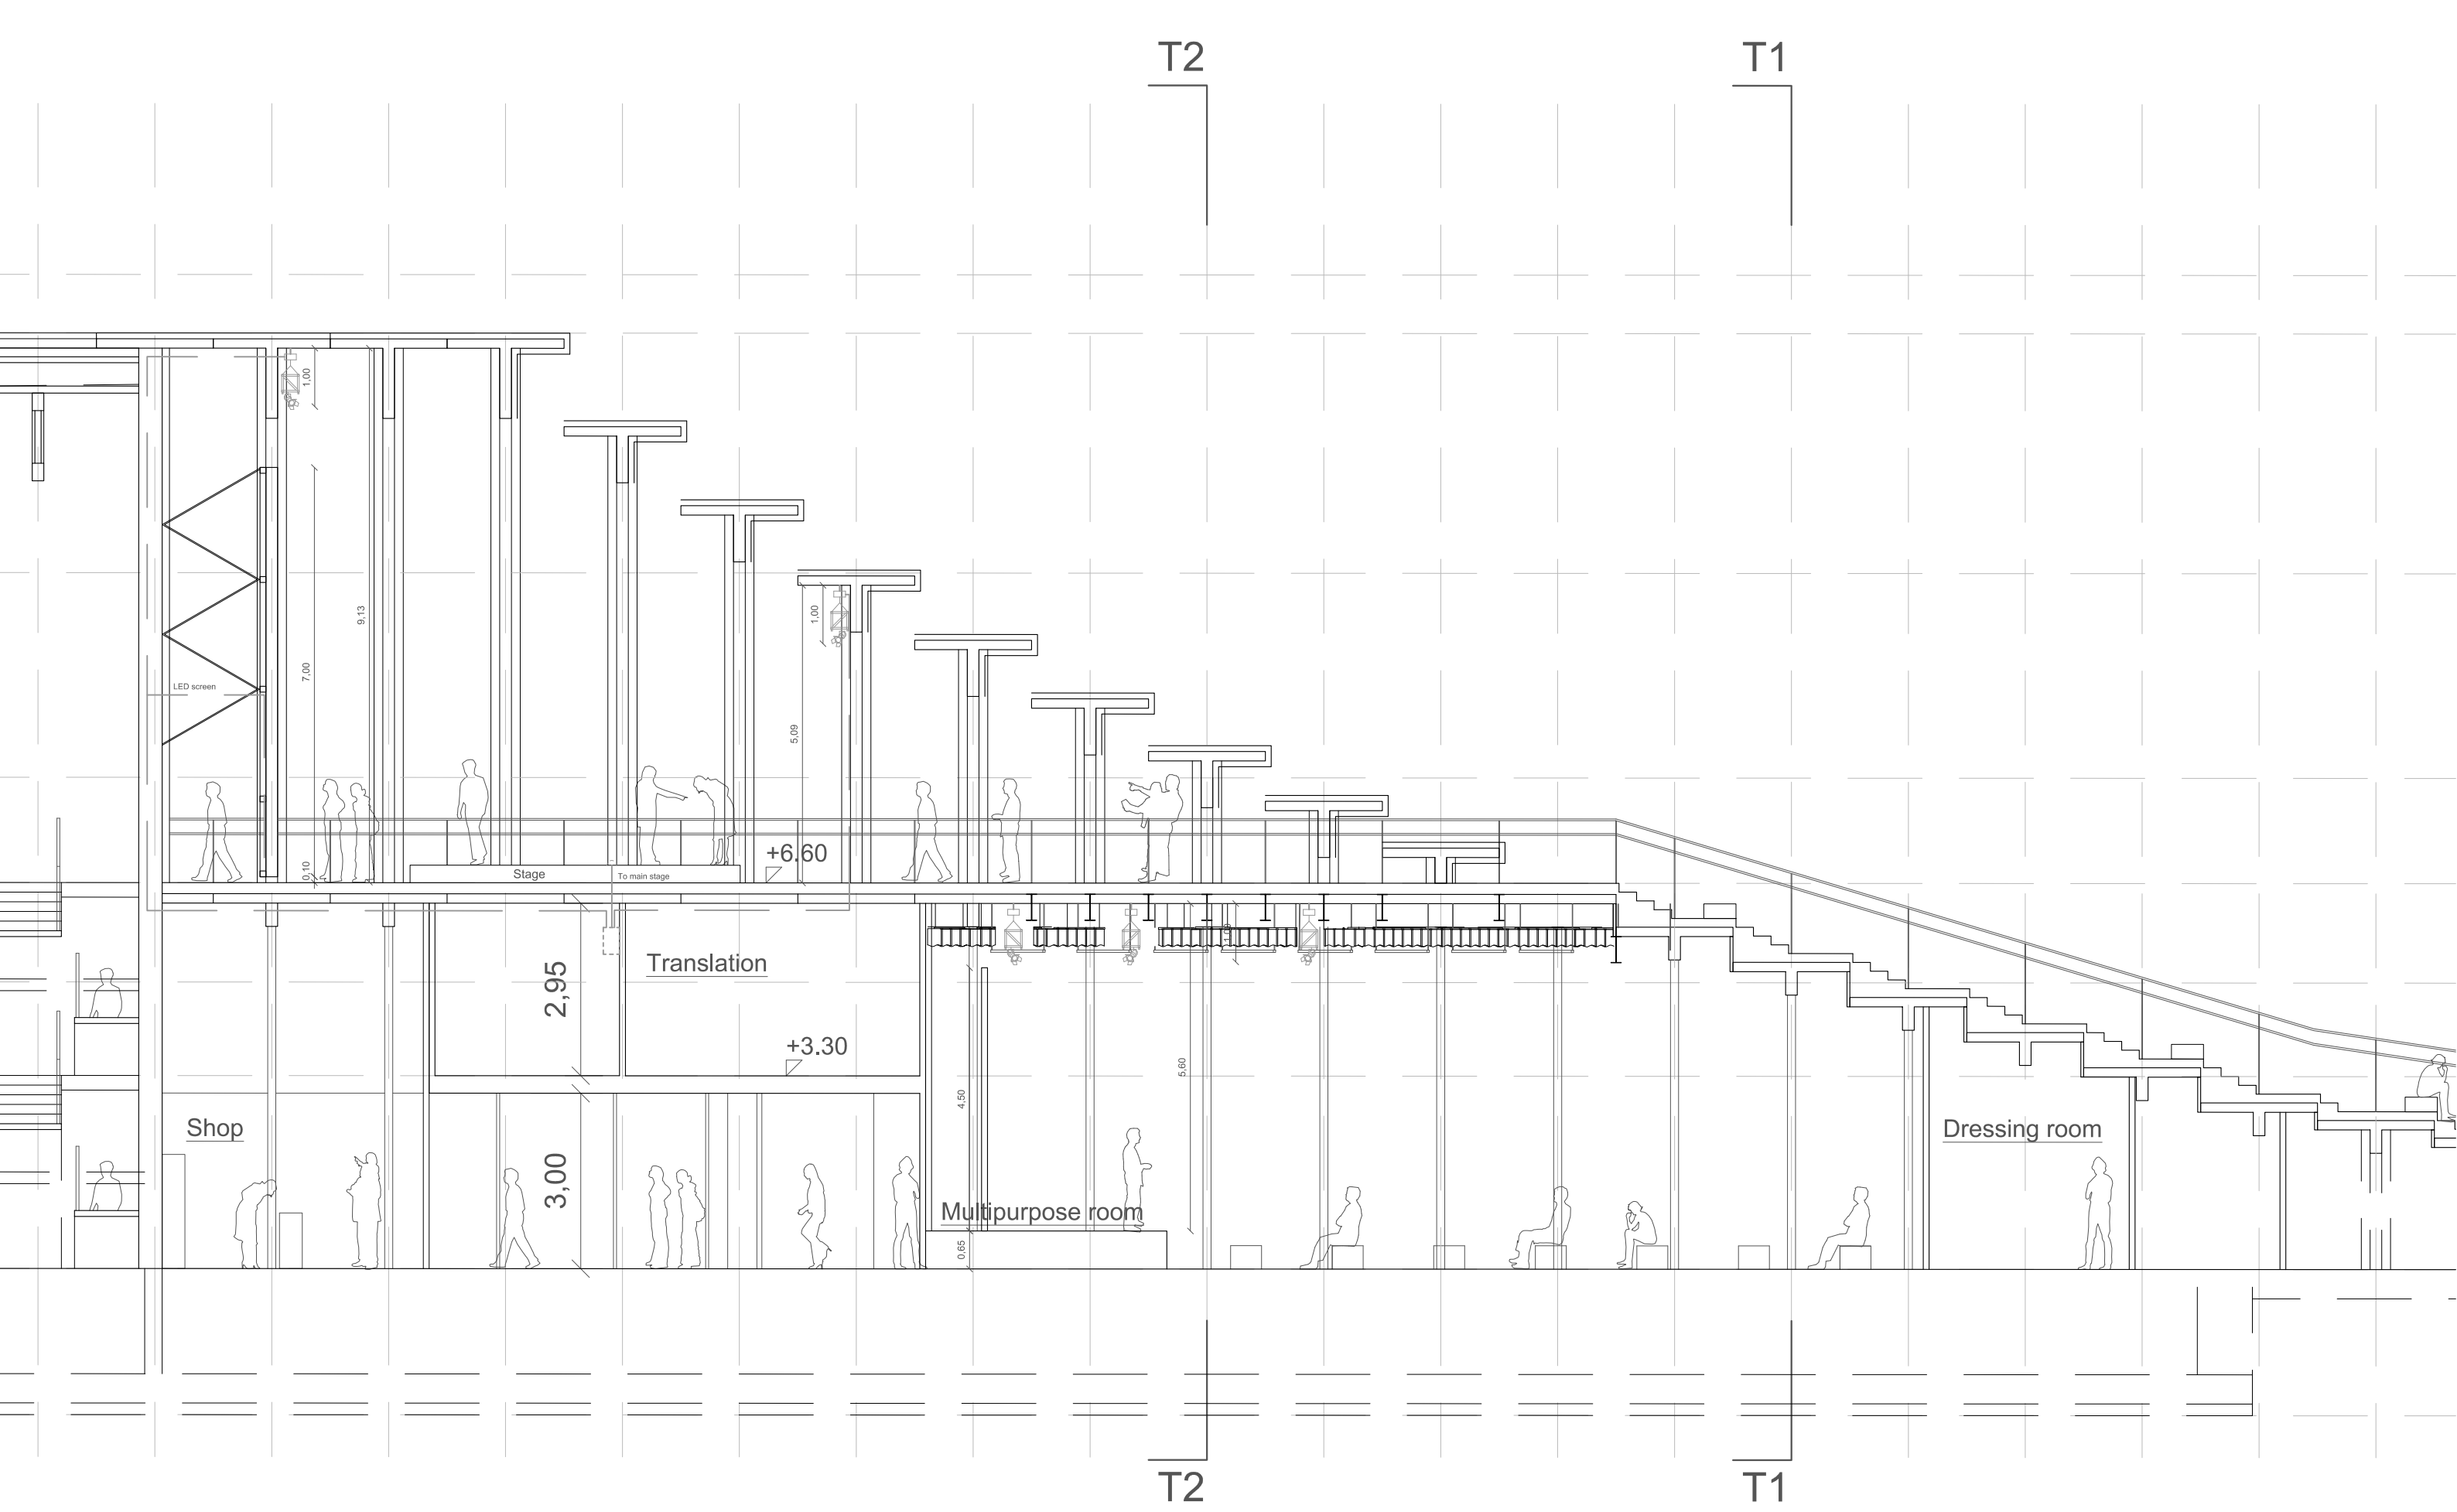

La corriente de Kuroshio
Spain Pavillion
Expo Osaka 2025

UTE KUROSHIO OSAKA 2025
U56369853
Plaza de los Mostenses, 1
Planta 1ª, Oficina B
28015 Madrid

ARCHITECTS (Spain):
Nestor Montenegro
Fernando Muñoz
Rocio Pina
Carmelo Rodríguez

ARCHITECTS (Japan):
Frontoffice Tokyo
〒107-0065 東京都港区南青山 1-4-14 大青山 209
Plaza Aoyama 209, Minami Aoyama 6-1-6
Minato-Ku, Tokyo Japan 107-0062
T. 03 3489 6390
E. info@frontofficejapan.com

一級建築士事務所株式会社フランク・ラヴィエ・アーキテクト
〒154-0017 東京都目黒区目黒2-11-3
T. 03-3425-4046
E. info@frank-lavie.com
一級建築士事務所 東京都知事登録第53661号
一級建築士登録 第312585号 フレデリック・アルベルト・ラヴィエ

STRUCTURE (Japan):
一級建築士事務所株式会社楠本五実機造設計事務所
住所 東京都新宿区高田馬場1-29-16 和光ビル3階302号室
03-6205-5926
一級建築士登録 第348011号 楠本五実

M.E.P (Japan):
株式会社森村設計 P.T. Morimura & Associates, Ltd.
東京都港区白金3丁目1番1号 白金ビル3階
Shinkawada Building, 3-2-10 Shinkawada, Minato-ku, Tokyo, 108-0071
T. 03 5421 7157
設備設計一級建築士 第5170号 村田博道
一級建築士事務所 東京都知事登録 第5224号
建築設備士 登録番号 07C2-7088YZ 梅川政孝

LOCATION Osaka, Japan
UBICACIÓN
STAGE FDP
FASE

DATE 17 May 2024
FECHA
DRAWING Longitudinal section L1
PLANO

DOCUMENT CODE S01.2
Nº PLANO
SCALE DIN A3 1/100
ESCALA DIN A1 1/50

SECTIONS
| 0 | 1 | 2 | 3 | 4 | 5m