


mermadrid

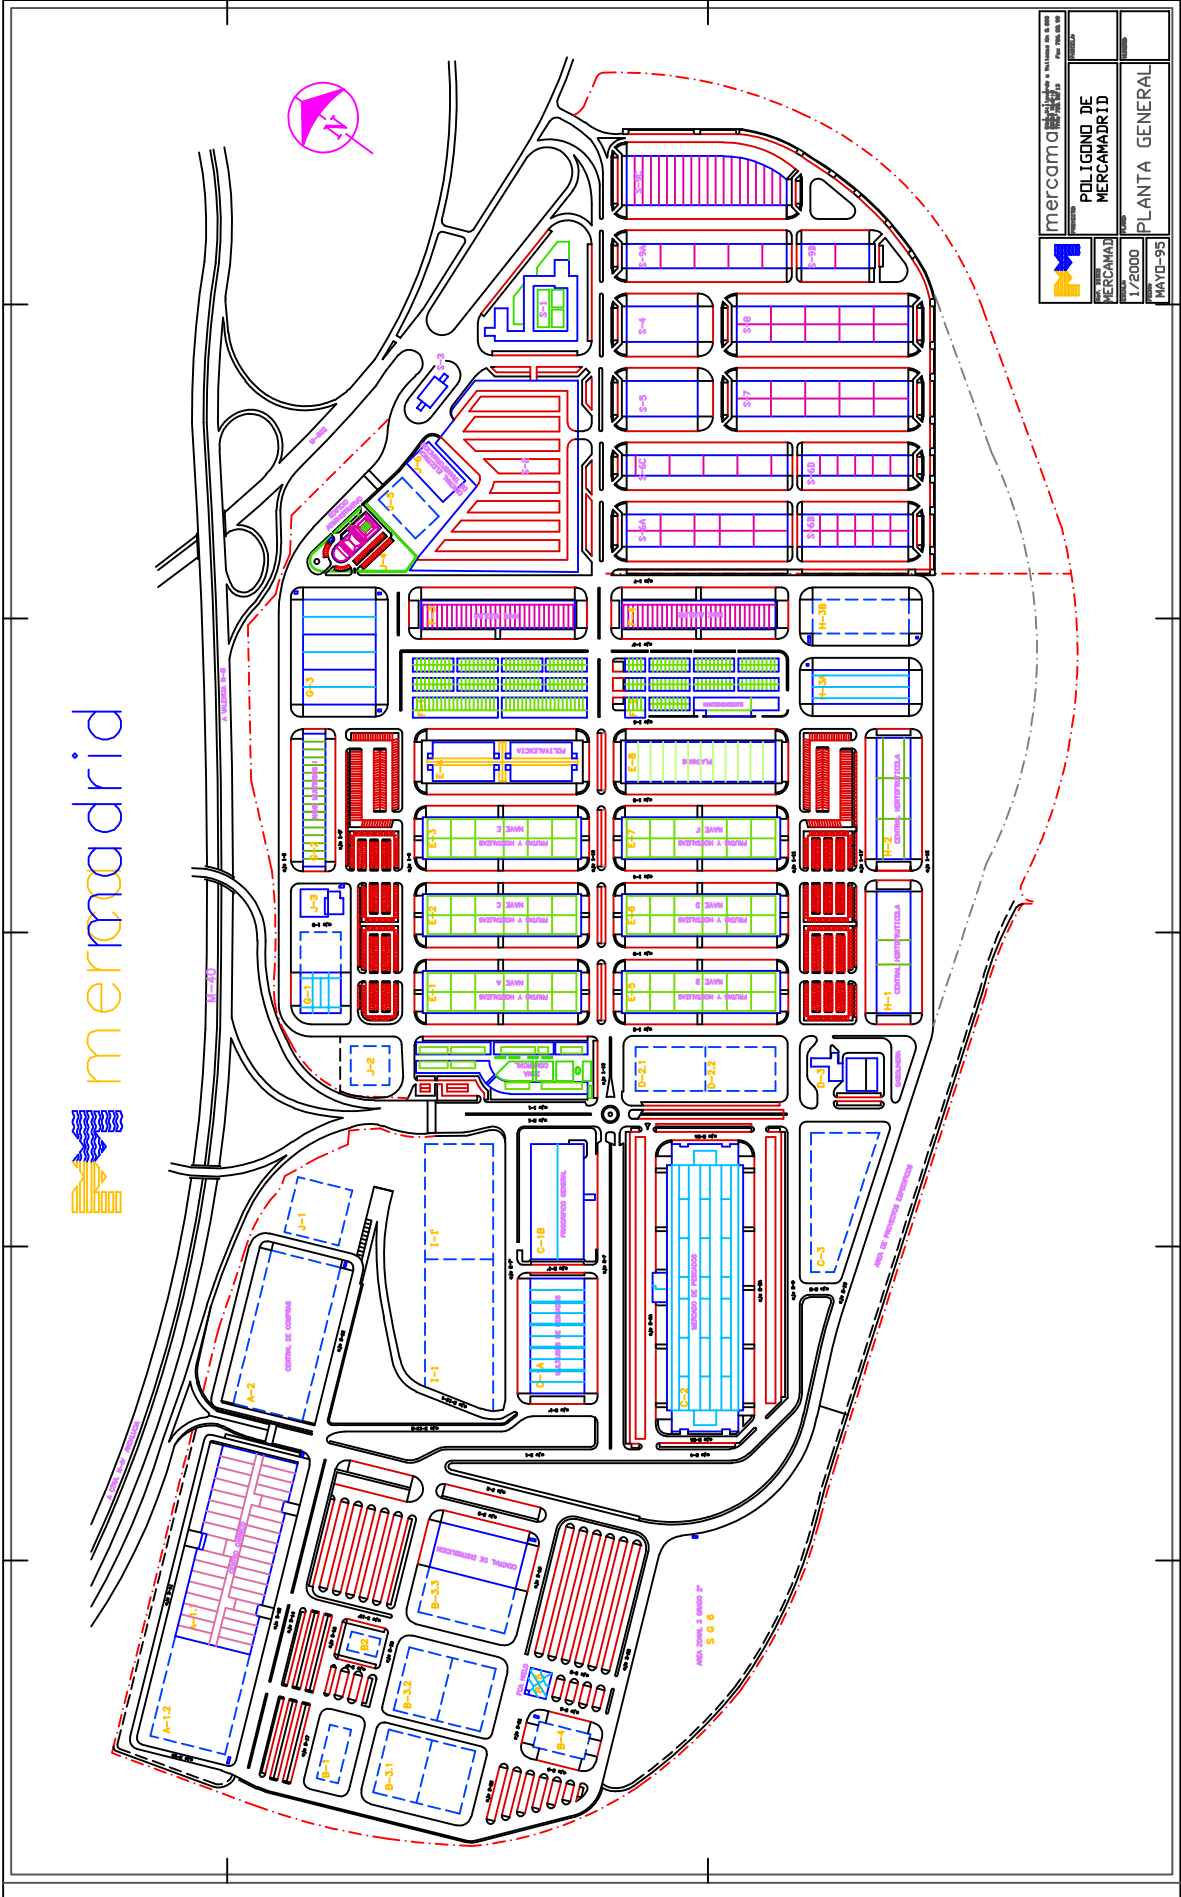

	PROYECTO	mercamos	
	CLIENTE	POLIGONO DE MERCAMADRID	
ESCALA	1/2000	FECHA	MAYO-95
TITULO		PLANTA GENERAL	