

P - CARPINTERÍA INTERIOR: PUERTAS ABATIBLES

P1	P2	P3	P4	P5	P6
<p><b>26</b></p> <p><b>PUERTA 1 HOJA ABATIBLE ENRASADA HOJA EXTERIOR TIPO RAPID-DOORS, SOLECO O DAYTOR</b></p> <ul style="list-style-type: none"> <li>• HOJAS REVESTIDAS EN ESTRATIFICADO HPL COLOR PRINT A DECIDIR.</li> <li>• CERCO DE ALUMINIO TIPSICO TIPO BATE ALIADO RECTO.</li> <li>• HERMAS DE COLGAR Y SEGURIDAD DE ACERO INOXIDABLE.</li> <li>• MANILLA TIPO CORTIZO MINIMANADA USO INTERIO.</li> <li>• CERRAJERIA TIPO TESA PANEK C/AS AMANTERADA.</li> <li>• CERRAJERIA TIPO TESA C/AS ACABADO A DECIDIR POR D.P.</li> <li>• VIERO SEGURIDAD TIPO SONOR 3+3 3A3-3 CONTROL CON BUTRAL ACUSTICO RW(B)E 37dB.</li> <li>• BORDA INTERIOR PANEK, P/TEMA DE ALUMINIO 60 S EN AMBAS CARAS.</li> <li>• CONEXION SISTEMA CONTROL DE ACCESOS.</li> </ul>	<p><b>16</b></p> <p><b>PUERTA VIDRIO 1 HOJA ABATIBLE TIPO CORTIZO MILLENNIUM 2000</b></p> <ul style="list-style-type: none"> <li>• HOJA ALUMINIO ACABADO LACADO COLOR A DECIDIR POR D.P.</li> <li>• CERCO DE ALUMINIO.</li> <li>• HERMAS DE COLGAR Y SEGURIDAD DE ACERO INOXIDABLE.</li> <li>• MANILLA TIPO CORTIZO MINIMANADA USO INTERIO.</li> <li>• CERRAJERIA TIPO TESA PANEK C/AS AMANTERADA.</li> <li>• CERRAJERIA TIPO TESA C/AS ACABADO A DECIDIR POR D.P.</li> <li>• VIERO SEGURIDAD TIPO SONOR 3+3 3A3-3 CONTROL CON BUTRAL ACUSTICO RW(B)E 37dB.</li> <li>• BORDA INTERIOR PANEK, P/TEMA DE ALUMINIO 60 S EN AMBAS CARAS.</li> <li>• CONEXION SISTEMA CONTROL DE ACCESOS.</li> </ul>	<p><b>1</b></p> <p><b>PUERTA 3 HOJA ABATIBLE ENRASADA HOJA EXTERIOR TIPO RAPID-DOORS, SOLECO O DAYTOR</b></p> <ul style="list-style-type: none"> <li>• DOS HOJAS REVESTIDAS EN ESTRATIFICADO HPL COLOR PRINT A DECIDIR.</li> <li>• CERCO DE ALUMINIO TIPSICO TIPO BATE ALIADO RECTO.</li> <li>• HERMAS DE COLGAR Y SEGURIDAD DE ACERO INOXIDABLE.</li> <li>• MANILLA TIPO CORTIZO MINIMANADA USO INTERIO.</li> <li>• CERRAJERIA TIPO TESA PANEK C/AS AMANTERADA.</li> <li>• CERRAJERIA TIPO TESA C/AS ACABADO A DECIDIR POR D.P.</li> <li>• VIERO SEGURIDAD TIPO SONOR 3+3 3A3-3 CONTROL CON BUTRAL ACUSTICO RW(B)E 37dB.</li> <li>• BORDA INTERIOR PANEK, P/TEMA DE ALUMINIO 60 S EN AMBAS CARAS.</li> <li>• CONEXION SISTEMA CONTROL DE ACCESOS.</li> </ul>	<p><b>30</b></p> <p><b>PUERTA 2 HOJAS ABATIBLE TIPO CORTIZO MILLENNIUM 2000</b></p> <ul style="list-style-type: none"> <li>• DOS HOJAS ALUMINIO ACABADO LACADO COLOR A DECIDIR POR D.P.</li> <li>• CERCO DE ALUMINIO.</li> <li>• HERMAS DE COLGAR Y SEGURIDAD DE ACERO INOXIDABLE.</li> <li>• MANILLA TIPO CORTIZO MINIMANADA USO INTERIO.</li> <li>• CERRAJERIA TIPO TESA PANEK C/AS AMANTERADA.</li> <li>• CERRAJERIA TIPO TESA C/AS ACABADO A DECIDIR POR D.P.</li> <li>• VIERO SEGURIDAD TIPO SONOR 3+3 3A3-3 CONTROL CON BUTRAL ACUSTICO RW(B)E 37dB.</li> <li>• BORDA INTERIOR PANEK, P/TEMA DE ALUMINIO 60 S EN AMBAS CARAS.</li> <li>• CONEXION SISTEMA CONTROL DE ACCESOS.</li> </ul>	<p><b>1</b></p> <p><b>PUERTA 2 HOJAS ABATIBLE + FIJO SUPERIOR TIPO CORTIZO MILLENNIUM 2000</b></p> <ul style="list-style-type: none"> <li>• DOS HOJAS ALUMINIO ACABADO LACADO COLOR A DECIDIR POR D.P.</li> <li>• CERCO DE ALUMINIO.</li> <li>• HERMAS DE COLGAR Y SEGURIDAD DE ACERO INOXIDABLE.</li> <li>• MANILLA TIPO CORTIZO MINIMANADA USO INTERIO.</li> <li>• CERRAJERIA TIPO TESA PANEK C/AS AMANTERADA.</li> <li>• CERRAJERIA TIPO TESA C/AS ACABADO A DECIDIR POR D.P.</li> <li>• VIERO SEGURIDAD TIPO SONOR 3+3 3A3-3 CONTROL CON BUTRAL ACUSTICO RW(B)E 37dB.</li> <li>• BORDA INTERIOR PANEK, P/TEMA DE ALUMINIO 60 S EN AMBAS CARAS.</li> <li>• CONEXION SISTEMA CONTROL DE ACCESOS.</li> </ul>	<p><b>1</b></p> <p><b>PUERTA 2 HOJAS ABATIBLE TIPO CORTIZO MILLENNIUM 2000</b></p> <ul style="list-style-type: none"> <li>• DOS HOJAS ALUMINIO ACABADO LACADO COLOR A DECIDIR POR D.P.</li> <li>• CERCO DE ALUMINIO.</li> <li>• HERMAS DE COLGAR Y SEGURIDAD DE ACERO INOXIDABLE.</li> <li>• MANILLA TIPO CORTIZO MINIMANADA USO INTERIO.</li> <li>• CERRAJERIA TIPO TESA PANEK C/AS AMANTERADA.</li> <li>• CERRAJERIA TIPO TESA C/AS ACABADO A DECIDIR POR D.P.</li> <li>• VIERO SEGURIDAD TIPO SONOR 3+3 3A3-3 CONTROL CON BUTRAL ACUSTICO RW(B)E 37dB.</li> <li>• BORDA INTERIOR PANEK, P/TEMA DE ALUMINIO 60 S EN AMBAS CARAS.</li> <li>• CONEXION SISTEMA CONTROL DE ACCESOS.</li> </ul>

PC - CARPINTERÍA INTERIOR: PUERTAS CORREDERAS

PC1	PC2	PC3	PC4	PC5
<p><b>1</b></p> <p><b>PUERTA 1 HOJA CORREDERA ENRASADA HOJA EXTERIOR HPL IMITACION MADERA, TIPO RAPID-DOORS, SOLECO O DAYTOR</b></p> <ul style="list-style-type: none"> <li>• HOJA MDF HIBRIDOGLISO REVESTIDA EN ESTRATIFICADO HPL IMITACION MADERA ACABADO A DECIDIR POR D.P.</li> <li>• CERCO Y HERMAS INTEGRADOS / PANELOS MADERA HPL.</li> <li>• HERMAS DE COLGAR Y AMARON METALICO PARA COLOCACION EN ENTAMADO AUTOPORTANTE.</li> <li>• CERRAJERIA TIPO PESTILLO DE TESA ASA ABLOY, CON DESBLOQUEO POR EL EXTERIOR CON LUJE AMANTERADA.</li> <li>• BORDA INTERIOR A PLANO PESTILO DE ALUMINIO 60 S EN AMBAS CARAS.</li> </ul>	<p><b>1</b></p> <p><b>PUERTA 1 HOJA CORREDERA A HOJA EXTERIOR HPL COLOR BLANCO TIPO RAPID-DOORS, SOLECO O DAYTOR</b></p> <ul style="list-style-type: none"> <li>• HOJA MDF HIBRIDOGLISO REVESTIDA EN ESTRATIFICADO HPL ACABADO A DECIDIR POR D.P.</li> <li>• CERCO Y HERMAS INTEGRADOS / PANELOS MADERA HPL.</li> <li>• HERMAS DE COLGAR Y AMARON METALICO PARA COLOCACION EN ENTAMADO AUTOPORTANTE.</li> <li>• CERRAJERIA TIPO PESTILLO DE TESA ASA ABLOY, CON DESBLOQUEO POR EL EXTERIOR CON LUJE AMANTERADA.</li> <li>• BORDA INTERIOR A PLANO PESTILO DE ALUMINIO 60 S EN AMBAS CARAS.</li> </ul>	<p><b>2</b></p> <p><b>PUERTA 1 HOJA CORREDERA A HOJA EXTERIOR HPL COLOR BLANCO TIPO RAPID-DOORS, SOLECO O DAYTOR</b></p> <ul style="list-style-type: none"> <li>• HOJA MDF HIBRIDOGLISO REVESTIDA EN ESTRATIFICADO HPL ACABADO A DECIDIR POR D.P.</li> <li>• CERCO Y HERMAS INTEGRADOS / PANELOS MADERA HPL.</li> <li>• HERMAS DE COLGAR Y AMARON METALICO PARA COLOCACION EN ENTAMADO AUTOPORTANTE.</li> <li>• CERRAJERIA TIPO PESTILLO DE TESA ASA ABLOY, CON DESBLOQUEO POR EL EXTERIOR CON LUJE AMANTERADA.</li> <li>• BORDA INTERIOR A PLANO PESTILO DE ALUMINIO 60 S EN AMBAS CARAS.</li> </ul>	<p><b>4</b></p> <p><b>PUERTA 1 HOJA CORREDERA ENRASADA HOJA EXTERIOR HPL IMITACION MADERA, TIPO RAPID-DOORS, SOLECO O DAYTOR</b></p> <ul style="list-style-type: none"> <li>• HOJA MDF HIBRIDOGLISO REVESTIDA EN ESTRATIFICADO HPL IMITACION MADERA ACABADO A DECIDIR POR D.P.</li> <li>• CERCO Y HERMAS INTEGRADOS / PANELOS MADERA HPL.</li> <li>• HERMAS DE COLGAR Y AMARON METALICO PARA COLOCACION EN ENTAMADO AUTOPORTANTE.</li> <li>• CERRAJERIA TIPO PESTILLO DE TESA ASA ABLOY, CON DESBLOQUEO POR EL EXTERIOR CON LUJE AMANTERADA.</li> <li>• BORDA INTERIOR A PLANO PESTILO DE ALUMINIO 60 S EN AMBAS CARAS.</li> </ul>	<p><b>4</b></p> <p><b>PUERTA 1 HOJA CORREDERA A HOJA EXTERIOR HPL COLOR BLANCO TIPO RAPID-DOORS, SOLECO O DAYTOR</b></p> <ul style="list-style-type: none"> <li>• HOJA MDF HIBRIDOGLISO REVESTIDA EN ESTRATIFICADO HPL ACABADO A DECIDIR POR D.P.</li> <li>• CERCO Y HERMAS INTEGRADOS / PANELOS MADERA HPL.</li> <li>• HERMAS DE COLGAR Y AMARON METALICO PARA COLOCACION EN ENTAMADO AUTOPORTANTE.</li> <li>• CERRAJERIA TIPO PESTILLO DE TESA ASA ABLOY, CON DESBLOQUEO POR EL EXTERIOR CON LUJE AMANTERADA.</li> <li>• BORDA INTERIOR A PLANO PESTILO DE ALUMINIO 60 S EN AMBAS CARAS.</li> </ul>

Pi - CARPINTERÍA INTERIOR, SECTORIZACION: PUERTAS EI

Pi1	Pi2	Pi3
<p><b>8</b></p> <p><b>PUERTA PUERTA CORTAFUEGOS HOMOLOGADA DE MADERA E12 40-CS 1 HOJA PIVOTANTE, E12 40-CS, TIPO ANDREU</b></p> <ul style="list-style-type: none"> <li>• HOJA ALA DE MADERA AGLOMERADO DE PARTICULAS G/SP/SGU, RECOBERTO CON LAMINADO DE ALTA PRESION HPL ACABADO A DECIDIR POR D.P.</li> <li>• BASTIDOR DE MADERA MACIZA Y CERCO DE MADERA MACIZA ACABADO HPL A DECIDIR CON CERCO INOXIDABLES.</li> <li>• BARRA ANTIFRANCO TIPO TESA TOP USO INTERIO.</li> <li>• CERRAJERIA TIPO TESA PANEK C/AS.</li> <li>• CERRAJERIA C/ASO.</li> <li>• RETENEDORES Y CONEXION CENTRALITA INCENDIOS.</li> </ul>	<p><b>4</b></p> <p><b>PUERTA DOS HOJAS PUERTA CORTAFUEGOS HOMOLOGADA DE MADERA E12 40-CS 1 HOJA PIVOTANTE, E12 40-CS, TIPO ANDREU</b></p> <ul style="list-style-type: none"> <li>• DOS HOJAS ALA DE MADERA AGLOMERADO DE PARTICULAS G/SP/SGU, RECOBERTO CON LAMINADO DE ALTA PRESION HPL ACABADO A DECIDIR POR D.P.</li> <li>• BASTIDOR DE MADERA MACIZA Y CERCO DE MADERA MACIZA ACABADO HPL A DECIDIR CON CERCO INOXIDABLES.</li> <li>• BARRA ANTIFRANCO TIPO TESA TOP USO INTERIO.</li> <li>• CERRAJERIA TIPO TESA PANEK C/AS.</li> <li>• CERRAJERIA C/ASO.</li> <li>• RETENEDORES Y CONEXION CENTRALITA INCENDIOS.</li> </ul>	<p><b>6</b></p> <p><b>PUERTA PUERTA CORTAFUEGOS HOMOLOGADA DE MADERA E12 40-CS 1 HOJA PIVOTANTE, E12 40-CS, TIPO ANDREU</b></p> <ul style="list-style-type: none"> <li>• HOJA ALA DE MADERA AGLOMERADO DE PARTICULAS G/SP/SGU, RECOBERTO CON LAMINADO DE ALTA PRESION HPL ACABADO A DECIDIR POR D.P.</li> <li>• BASTIDOR DE MADERA MACIZA Y CERCO DE MADERA MACIZA ACABADO HPL A DECIDIR CON CERCO INOXIDABLES.</li> <li>• BARRA ANTIFRANCO TIPO TESA TOP USO INTERIO.</li> <li>• CERRAJERIA TIPO TESA PANEK C/AS.</li> <li>• CERRAJERIA C/ASO.</li> <li>• RETENEDORES Y CONEXION CENTRALITA INCENDIOS.</li> </ul>

Vi - CARPINTERÍA INTERIOR: VENTANAS INTERIORES


Vi1	Vi02
<p><b>12</b></p> <p><b>VENTANA FIJA DE ALUMINIO TIPO CORTIZO, RAPID DOORS O SOLECO</b></p> <ul style="list-style-type: none"> <li>• FIJO DE ALUMINIO ACABADO LACADO COLOR A DECIDIR POR D.P.</li> <li>• CERCO DE ALUMINIO.</li> <li>• VIERO SEGURIDAD TIPO SONOR 3+3 3A3-3 CONTROL CON BUTRAL ACUSTICO RW(B)E 37dB.</li> </ul>	<p><b>6</b></p> <p><b>VENTANA FIJA DE ALUMINIO TIPO CORTIZO, RAPID DOORS O SOLECO</b></p> <ul style="list-style-type: none"> <li>• FIJO DE ALUMINIO ACABADO LACADO COLOR A DECIDIR POR D.P.</li> <li>• CERCO DE ALUMINIO.</li> <li>• VIERO SEGURIDAD TIPO SONOR 3+3 3A3-3 CONTROL CON BUTRAL ACUSTICO RW(B)E 37dB.</li> </ul>

**LEYENDA NOMENCLATURA**


P PUERTAS	C CERRAJERÍA	Ca CABINAS
PI PUERTAS EI	PM PASAMANOS	M MAMPARAS
PC PUERTAS CORREDERAS	Ba BARANDILLA	Mo MOBILIARIO
PA PUERTAS AUTOMÁTICAS	V VENTANAS	

- NOTAS:**
1. TODAS LAS MEDIDAS SE COMPROBARÁN EN OBRA. APERTURAS (MANOS) S/PLANTA
  2. EL MARCO SE ADAPTARÁ AL ANCHO DEL TABIQUE
  3. CONTROL DE ACCESOS Y AMAESTRAMIENTO DE LLAVES CONTARÁ CON EL Vº BUENO DE LA PROPIEDAD. TODAS LAS PUERTAS LLEVARÁN LLAVE (MAESTRADA) Y CIERRAPUERTAS
  4. TODAS LAS PUERTAS SIN MARCO INFERIOR (ACCESIBILIDAD)
  5. CARPINTERÍAS EXTERIORES SE DIBUJAN VISTAS DESDE EL EXTERIOR


<p>CLIENTE/PROMOTOR: Diputación Provincial de Huesca</p>	
<p>NÚMERO EXPEDIENTE: B070005/2023-0095</p>	
<p>PROYECTO EJECUTIVO Rehabilitación del Ala Occidental del edificio de la Antigua Residencia Provincial de Niños de Huesca</p>	<p>BRFS Architecture and Management S.L.P Redactores de Proyecto: Benigno Pestana (Nº Colegiado: 2134) Borja L. Ferosmole (Nº Colegiado: 63365) Genis Burgués Malet (Nº Colegiado: 68721-9) Director de Proyecto: Benigno Pestana Coordinador de Proyecto: Borja L.Ferosmole</p>
<p>PLANO: Carpintería Interior</p>	
<p>ESCALA: A1 A3 - 1:</p>	<p>CI.1</p>

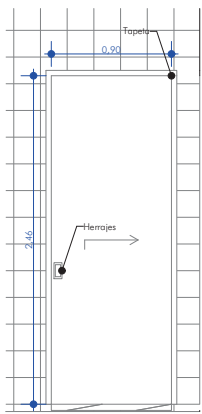


Alzado PC 1  
1:20

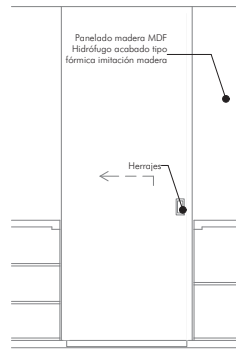


Alzado PC 1  
1:20

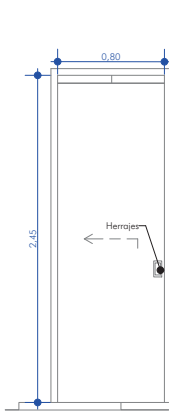


Alzado PC 2  
1:20

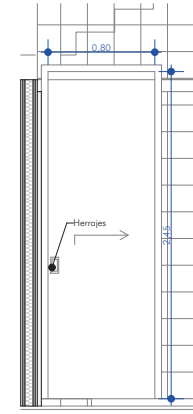


Alzado PC 2  
1:20

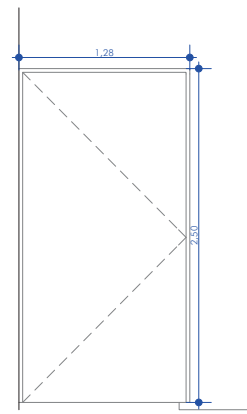


Alzado Pasillo P1  
1:20

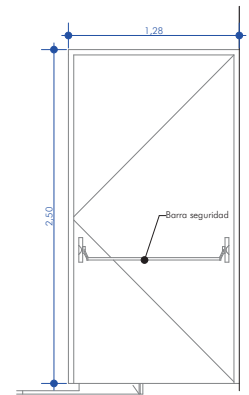


Alzado Escalera P1  
1:20

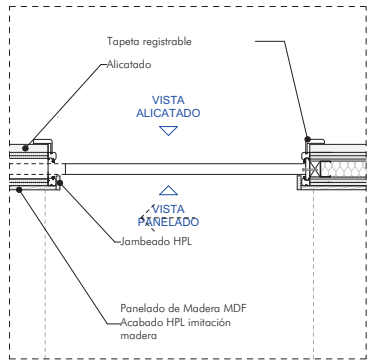


Detalle Horizontal PC1  
1:10

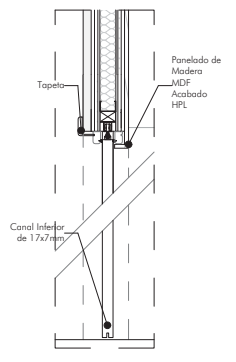


Detalle Vertical PC1  
1:10

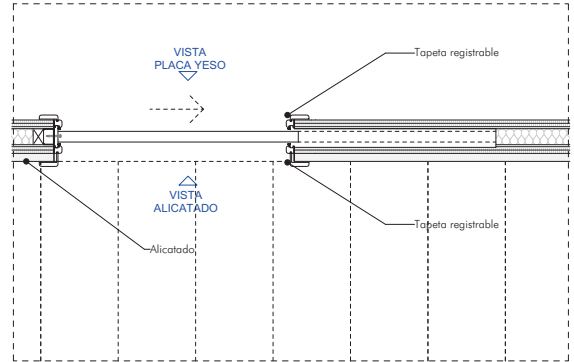


Detalle Horizontal PC2  
1:10

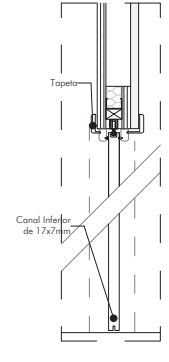

Detalle Vertical PC2  
1:10

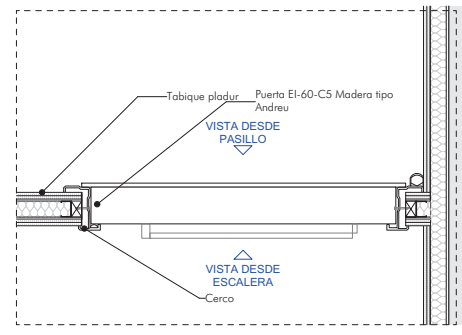

Detalle Horizontal P1  
1:10

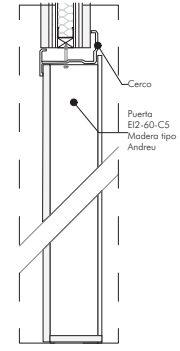

Detalle Vertical P1  
1:10

Financiado por la Unión Europea NextGenerationEU Plan de Recuperación, Transformación y Resiliencia



CLIENTE/PROMOTOR:  
Diputación Provincial de Huesca


NÚMERO EXPEDIENTE:  
B070005/2023-0095

PROYECTO EJECUTIVO  
Rehabilitación del Ala Occidental del edificio de la Antigua Residencia Provincial de Niños de Huesca

PLANO:  
Carpintería Interior


ESCALA:  
A1 - 1:10, 1:20  
A3 - 1:20, 1:40

BRFS Architecture and Management S.L.P  
Redactores de Proyecto:  
Benigno Pestana (Nº Colegiado: 2134)  
Borja L. Fermoselle (Nº Colegiado: 63365)  
Genís Bargués Melet (Nº Colegiado: 68721-9)  
Director de Proyecto: Benigno Pestana  
Coordinador de Proyecto: Borja L.Fermoselle

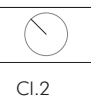




CA - CARPINTERIAS INTERIOR: CABINAS

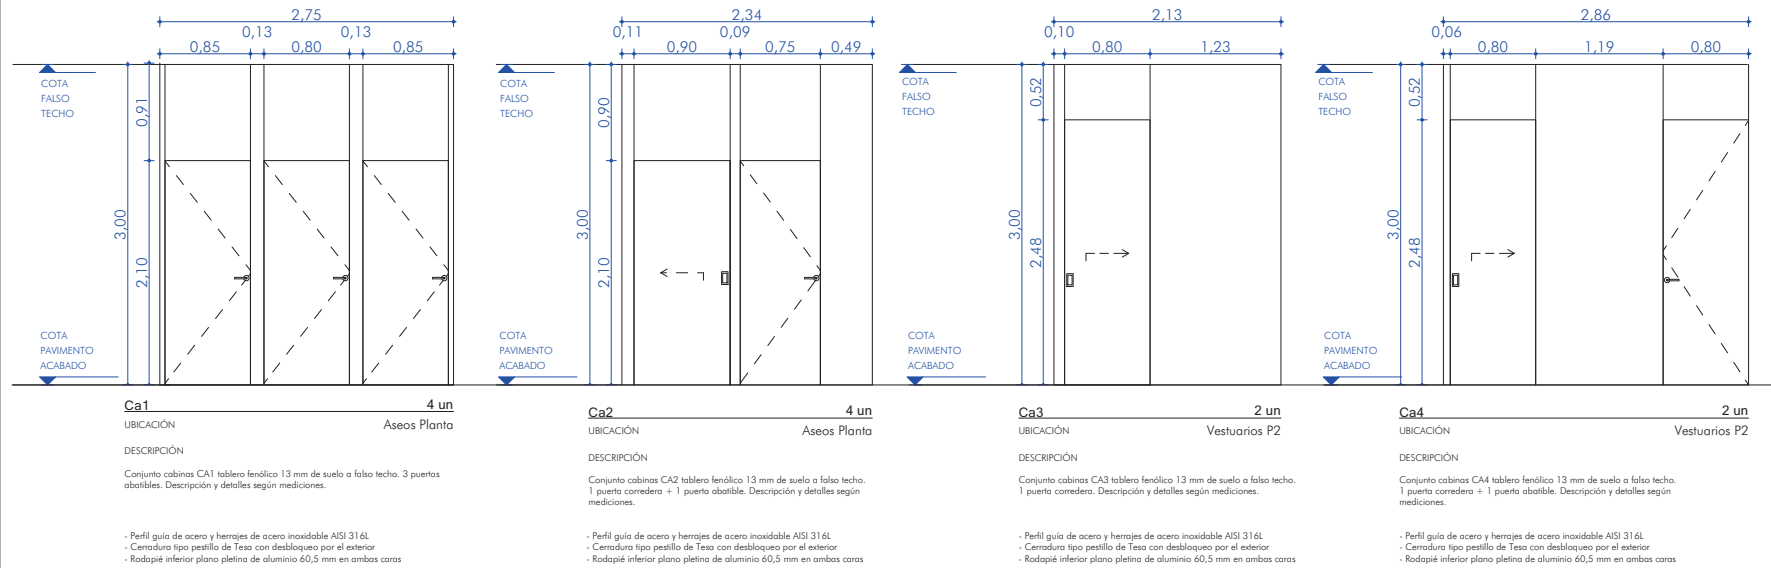

LEYENDA NOMENCLATURA

P PUERTAS	C CERRAJERÍA	Ca CABINAS
PI PUERTAS EI	PM PASAMANOS	M MAMPARAS
PC PUERTAS CORREDERAS	Ba BARANDILLA	Mo MOBILIARIO
PA PUERTAS AUTOMÁTICAS	V VENTANAS	

M - CARPINTERIAS INTERIOR: MAMPARAS

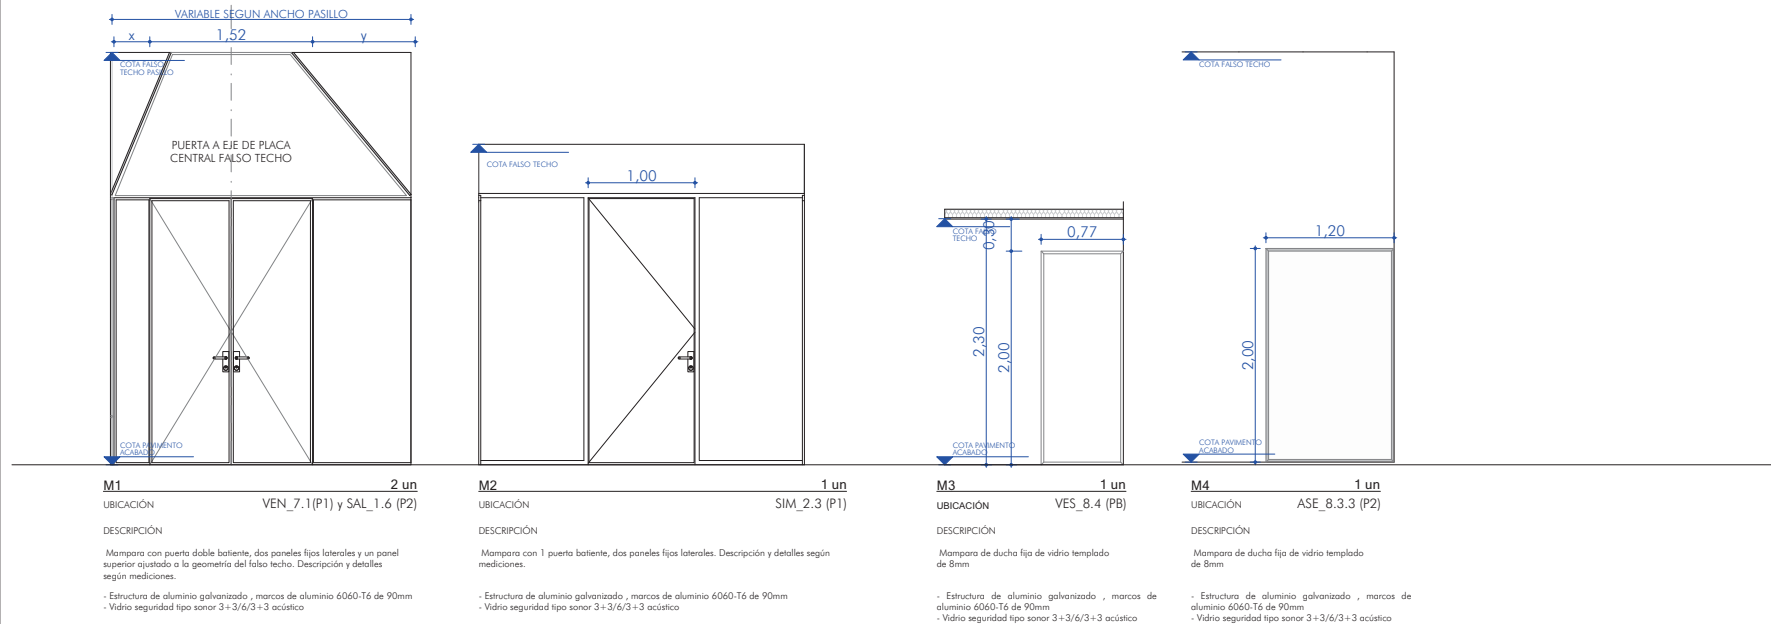

NOTAS:

- TODAS LAS MEDIDAS SE COMPROBARÁN EN OBRA. APERTURAS (MANOS) S/PLANTA
- EL MARCO SE ADAPTARÁ AL ANCHO DEL TABIQUE
- CONTROL DE ACCESOS Y AMAESTRAMIENTO DE LLAVES CONTARÁ CON EL Vº BUENO DE LA PROPIEDAD. TODAS LAS PUERTAS LLEVARÁN LLAVE (MAESTRADA) Y CIERRAPUERTAS
- TODAS LAS PUERTAS SIN MARCO INFERIOR (ACCESIBILIDAD)
- CARPINTERÍAS EXTERIORES SE DIBUJAN VISTAS DESDE EL INTERIOR

Financiado por la Unión Europea  
 MINISTERIO DE ECONOMÍA Y ASUNTOS EXTERIORES  
 Plan de Recuperación, Transformación y Resiliencia

**DIPUTACIÓN DE HUESCA** **B R F S**

CLIENTE/PROMOTOR:  
 Diputación Provincial de Huesca

NÚMERO EXPEDIENTE:  
 B070005/2023-0095

PROYECTO EJECUTIVO  
 Rehabilitación del Ala Occidental del edificio de la Antigua Residencia Provincial de Niños de Huesca





PLANO:  
 Carpintería Interior

ESCALA:  
 A1 - 1:25  
 A3 - 1:50

B R F S Architecture and Management S.L.P  
 Redactores de Proyecto:  
 Benigno Pestana (Nº Colegiado: 2134)  
 Borja L. Fermoselle (Nº Colegiado: 63365)  
 Genís Bargués Melet (Nº Colegiado: 68721-9)  
 Director de Proyecto: Benigno Pestana  
 Coordinador de Proyecto: Borja L.Fermoselle


CI.4

Mo1

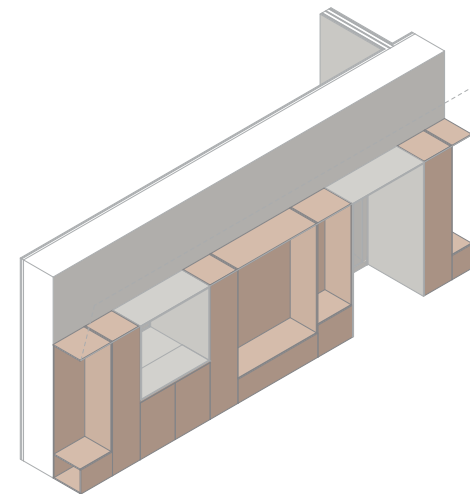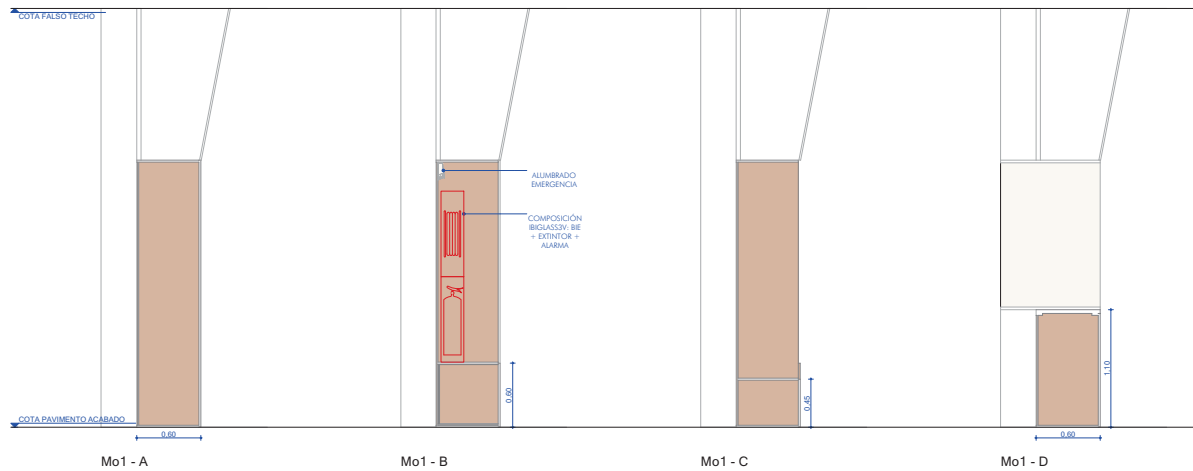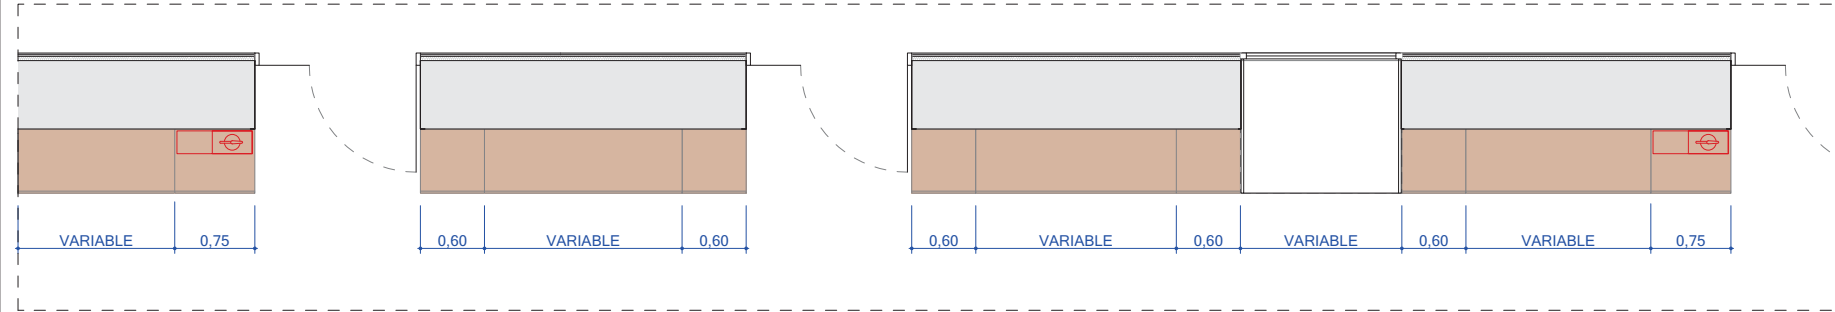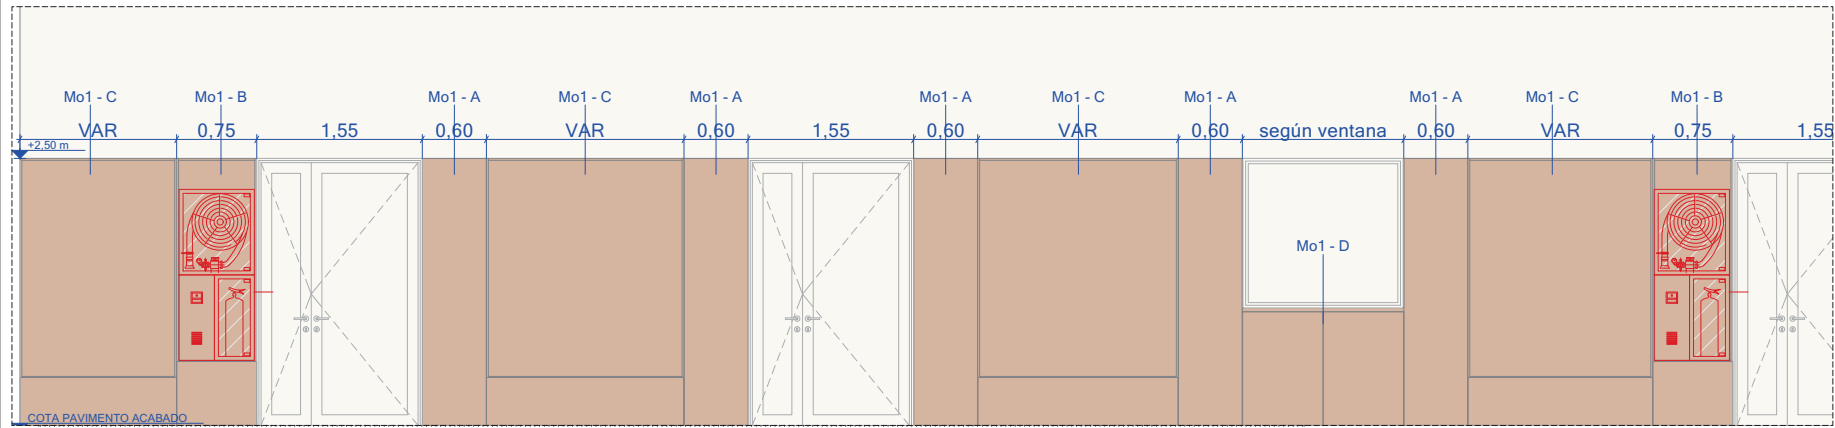


CLIENTE/PROMOTOR: Diputación Provincial de Huesca	
NÚMERO EXPEDIENTE: B070005/2023-0095	
PROYECTO EJECUTIVO Rehabilitación del Ala Occidental del edificio de la Antigua Residencia Provincial de Niños de Huesca	
PLANO: Carpintería Interior	
ESCALA: A1 - 1:50, 1:25 A3 - 1:100, 1:50	
BRFS Architecture and Management S.L.P Redactores de Proyecto: Benigno Pestana (Nº Colegiado: 2134) Borja L. Fermoselle (Nº Colegiado: 63365) Genís Bargués Melet (Nº Colegiado: 68721-9) Director de Proyecto: Benigno Pestana Coordinador de Proyecto: Borja L.Fermoselle	
 Cl.5	


Mo1

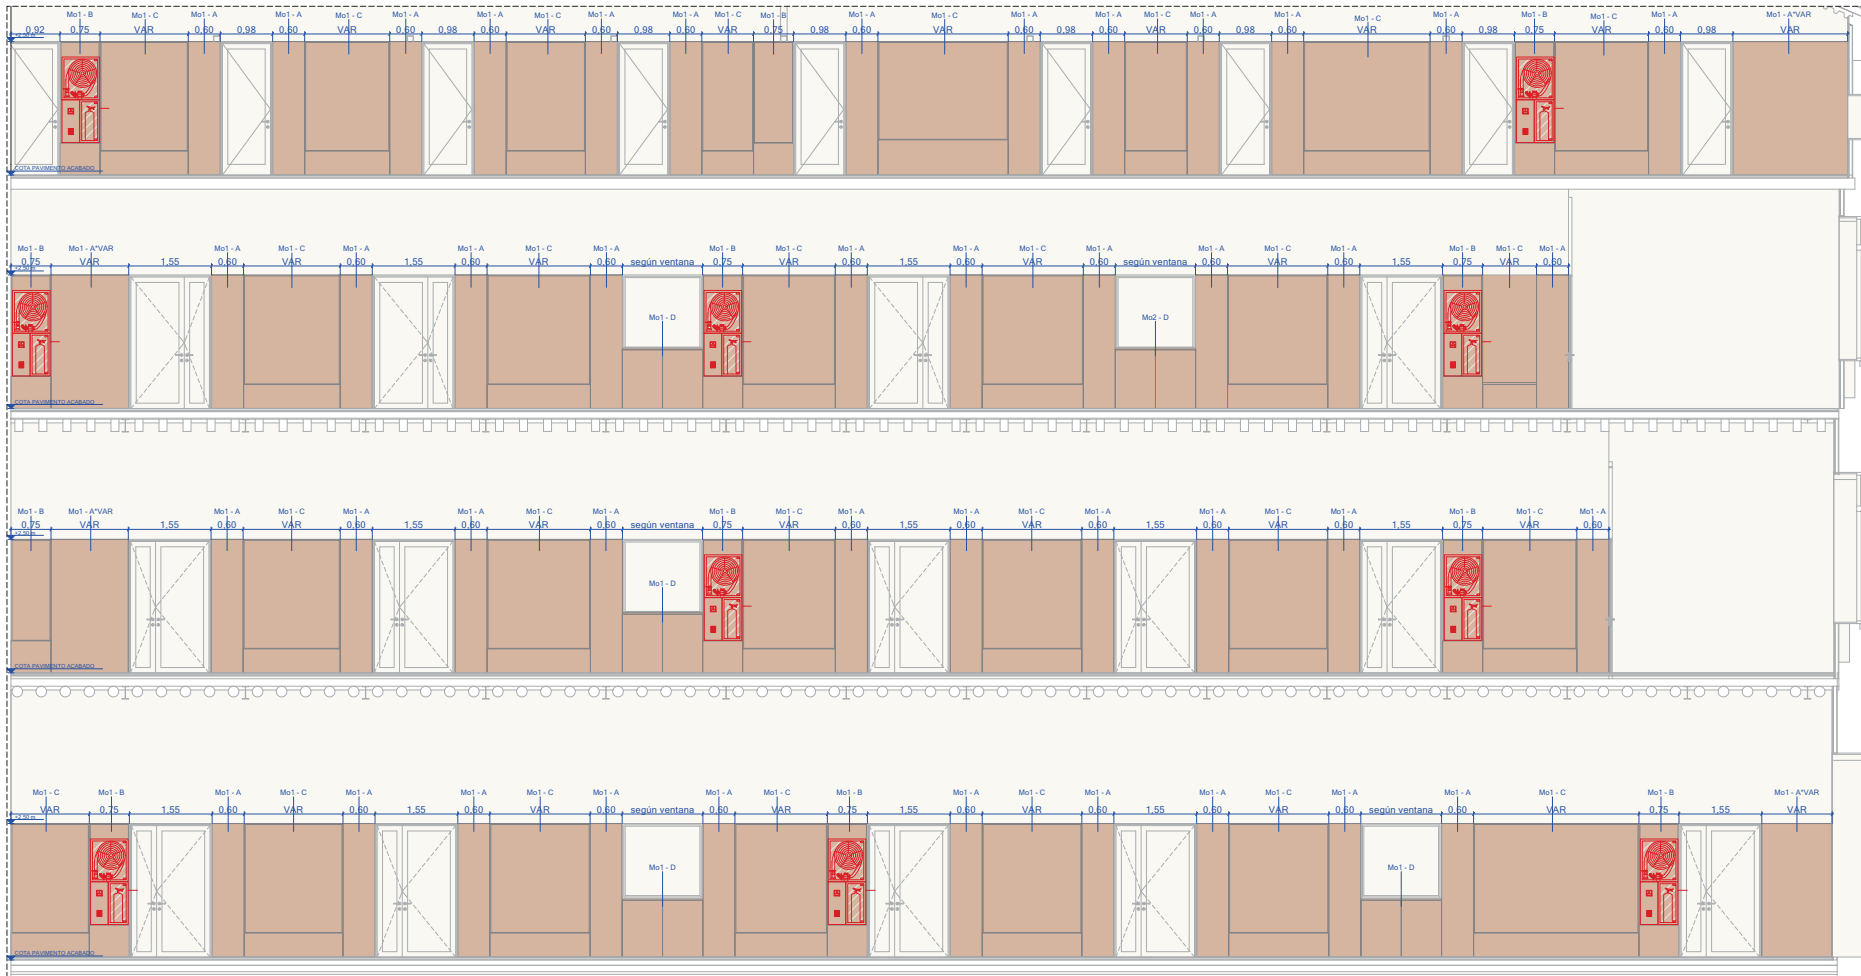


CLIENTE/PROMOTOR: Diputación Provincial de Huesca	
NÚMERO EXPEDIENTE: B070005/2023-0095	
PROYECTO EJECUTIVO Rehabilitación del Ala Occidental del edificio de la Antigua Residencia Provincial de Niños de Huesca	
PLANO: Carpintería Interior	
ESCALA: A1 - 1:50 A3 - 1:100	
BRF S Architecture and Management S.L.P Redactores de Proyecto: Benigno Pestana (Nº Colegiado: 2134) Borja L. Fermoselle (Nº Colegiado: 63365) Genís Bargués Melet (Nº Colegiado: 68721-9) Director de Proyecto: Benigno Pestana Coordinador de Proyecto: Borja L. Fermoselle	
Cl.6	

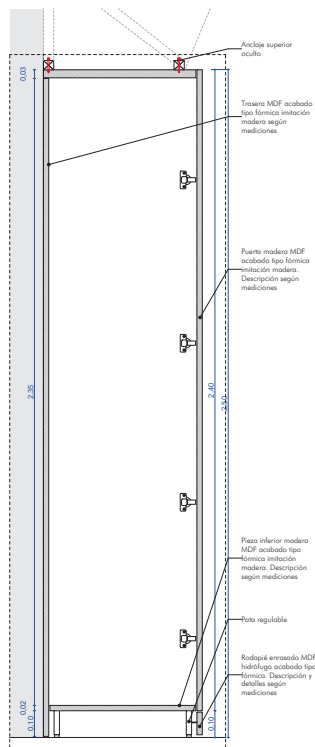


Detalle Ci Mo 1 A  
1:10

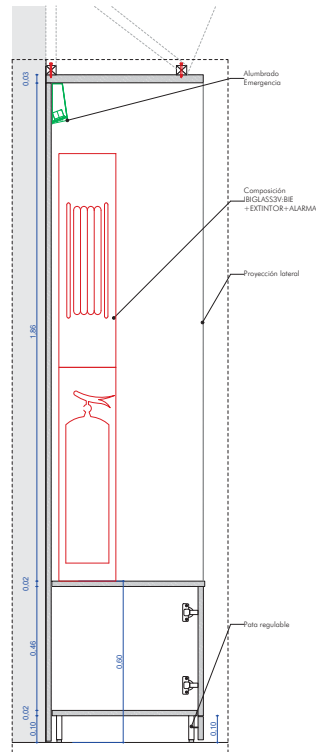





Detalle Ci Mo 1 B  
1:10

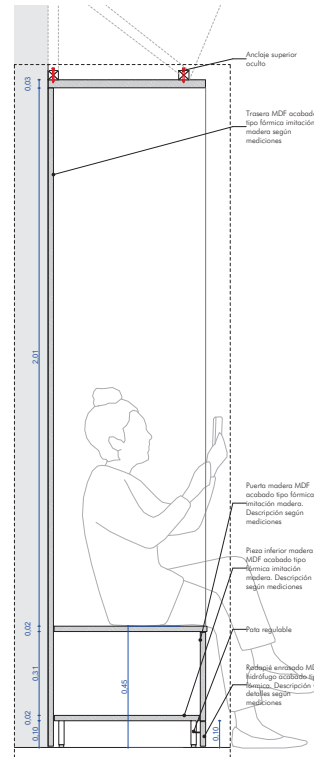

Detalle Ci Mo 1 C  
1:10

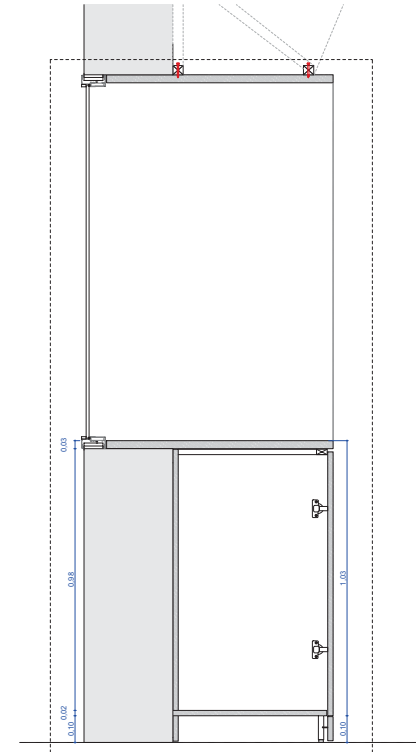

Detalle Ci Mo 1 D  
1:10

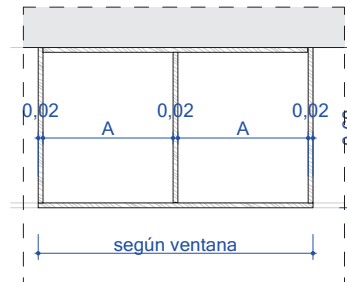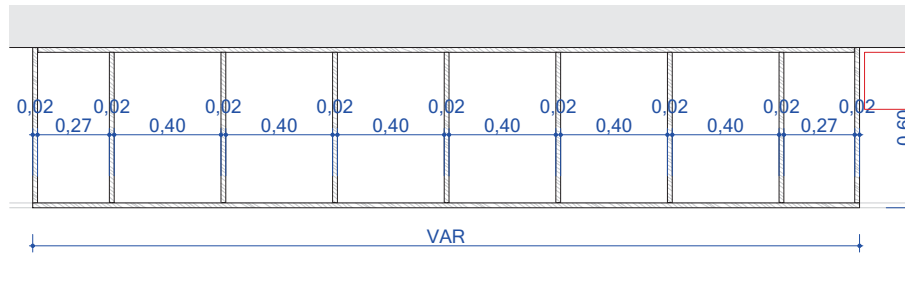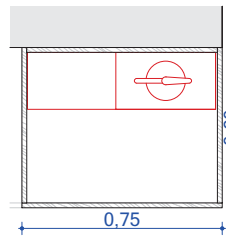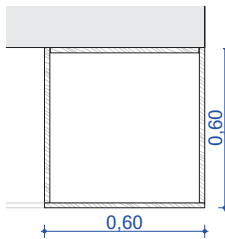

Mo 1 A  
1:10



Mo 1 B  
1:10

Mo 1 C  
1:10



Mo 1 D  
1:10

<p>CLIENTE/PROMOTOR: Diputación Provincial de Huesca</p>	
<p>NÚMERO EXPEDIENTE: B070005/2023-0095</p>	
<p>PROYECTO EJECUTIVO Rehabilitación del Ala Occidental del edificio de la Antigua Residencia Provincial de Niños de Huesca</p>	
<p>PLANO: Carpintería Interior</p>	
<p>ESCALA: A1 - 1:10 A3 - 1:20</p>	
<p>B R F S Architecture and Management S.L.P Redactores de Proyecto: Benigno Pestana (Nº Colegiado: 2134) Borja L. Feroselle (Nº Colegiado: 63365) Genís Bargués Melet (Nº Colegiado: 68721-9) Director de Proyecto: Benigno Pestana Coordinador de Proyecto: Borja L. Feroselle</p>	
<p>CI.7</p>	



Mo2\_PB

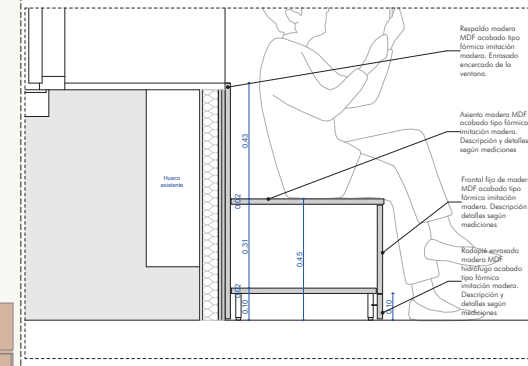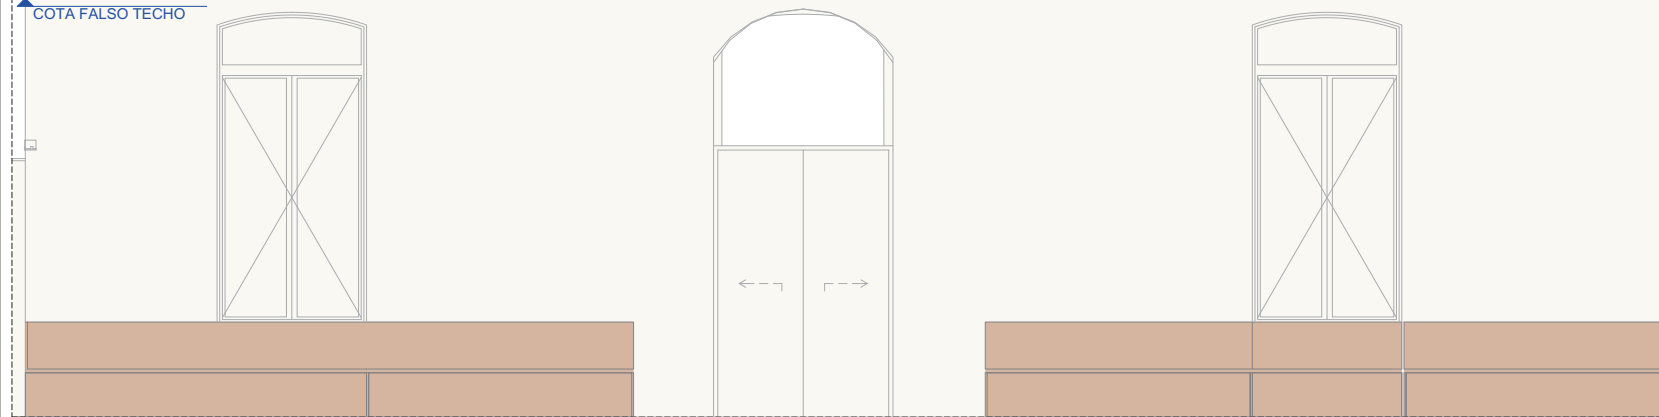

Detalle Vertical Banco 1:10

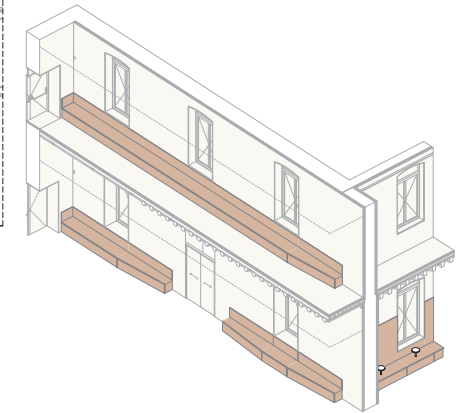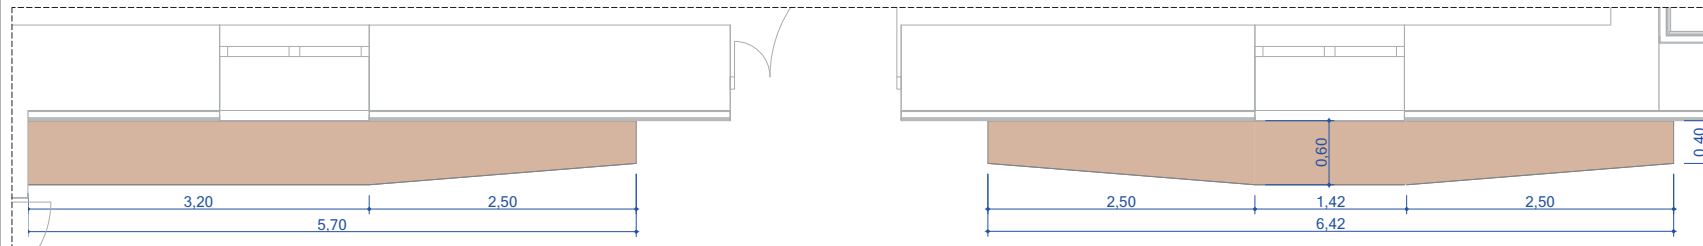

Mo 2 - P1, P2, P3

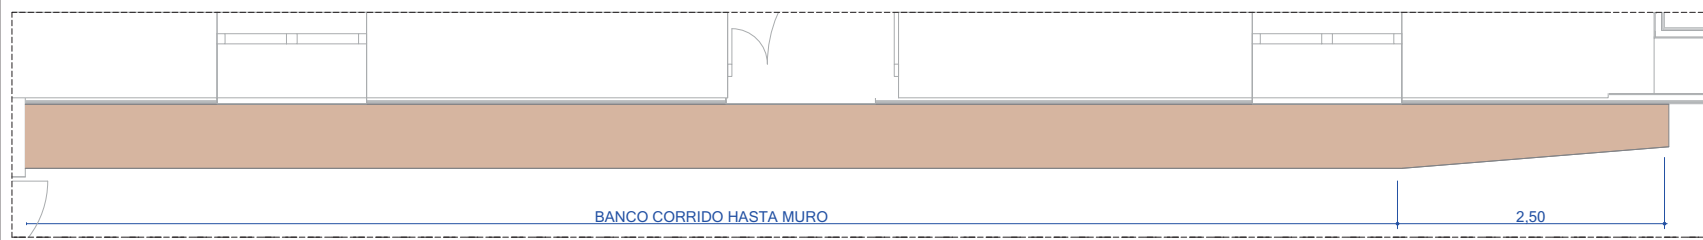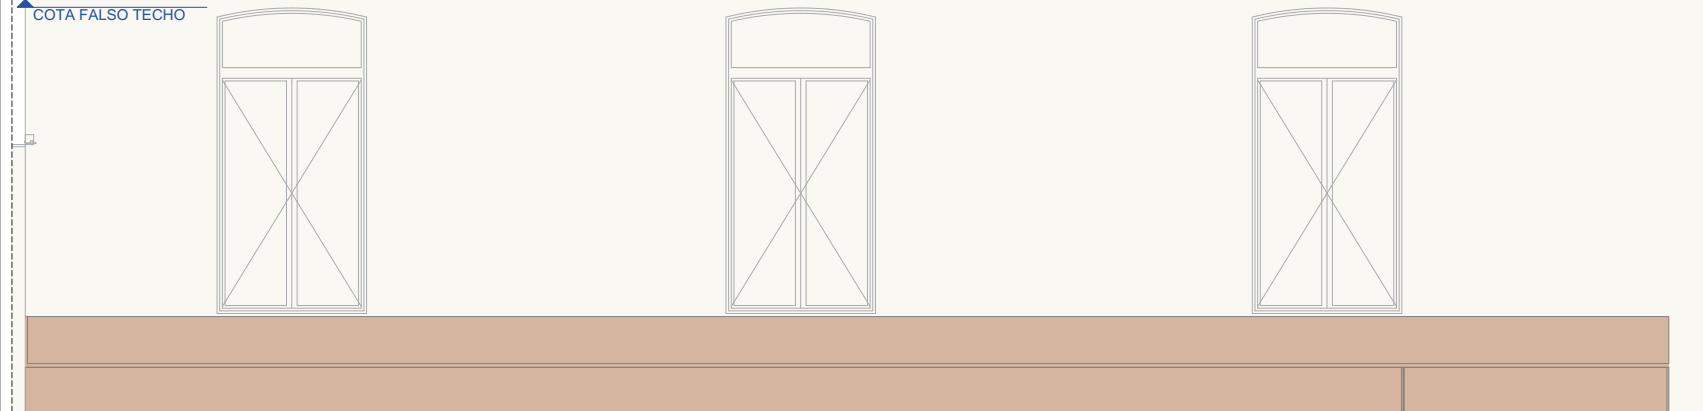




BANCO CORRIDO HASTA MURO

2.50

CLIENTE/PROMOTOR: Diputación Provincial de Huesca	
NÚMERO EXPEDIENTE: B070005/2023-0095	
PROYECTO EJECUTIVO Rehabilitación del Ala Occidental del edificio de la Antigua Residencia Provincial de Niños de Huesca	
PLANO: Carpintería Interior	
ESCALA: A1 - 1:25, 1:125, 1:10 A3 - 1:50, 1:250, 1:20	
BRFS Architecture and Management S.L.P Redactores de Proyecto: Benigno Pestano (Nº Colegiado: 2134) Borja L. Feroselle (Nº Colegiado: 63365) Genís Bargués Melet (Nº Colegiado: 68721-9) Director de Proyecto: Benigno Pestano Coordinador de Proyecto: Borja L.Feroselle	
 Cl.8	



Mo4\_01

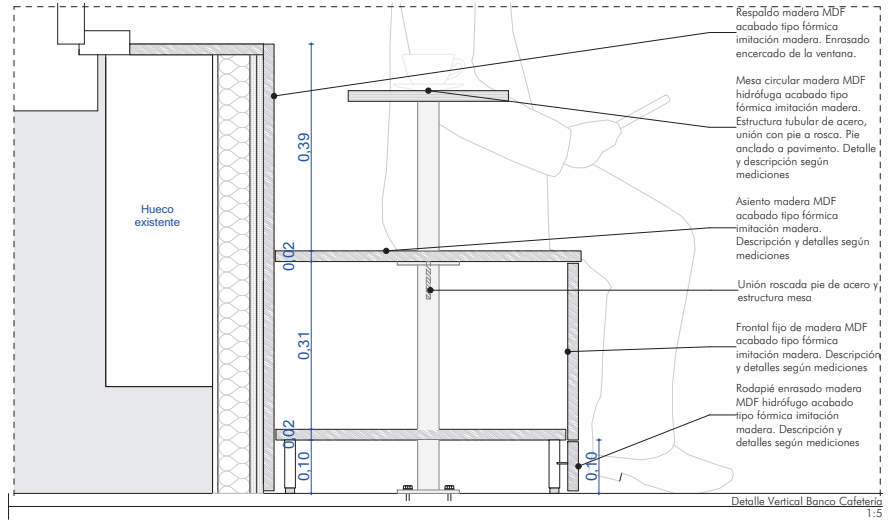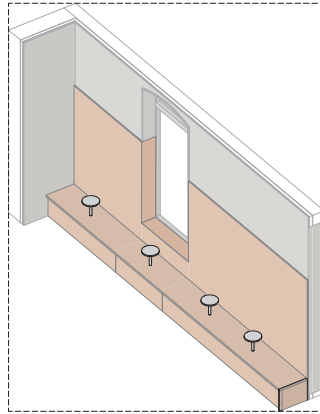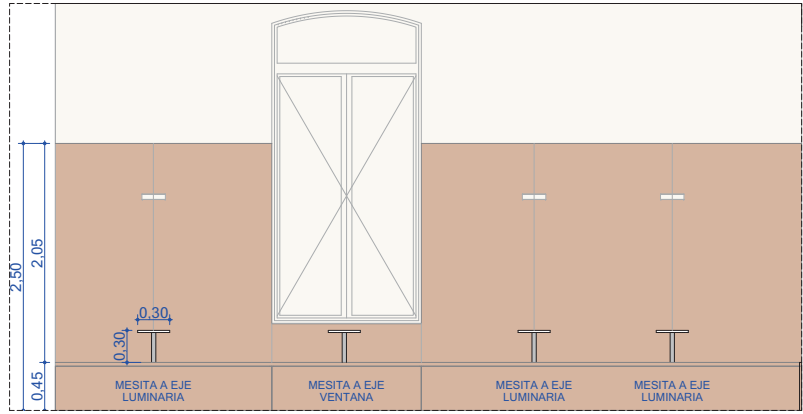


Mo 4 1 - Banco con mesitas 1 UN

UBICACIÓN CAF\_9,1





DESCRIPCIÓN

El banco corrido con estructura de madera y respaldo a pared cunto con cuatro mesitas integradas en la parte superior del asiento.

Cada mesita está compuesta por un soporte tubular de 30 cm de altura, sobre el cual se coloca un sobre circular de piedra con un diámetro de 30 cm.

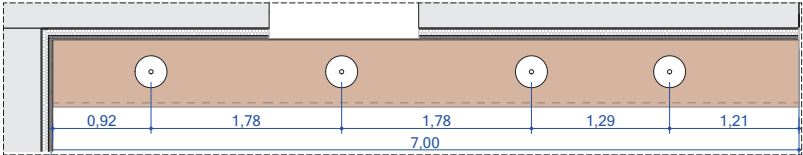

Mo 3 - PB, P1, P2 y P3

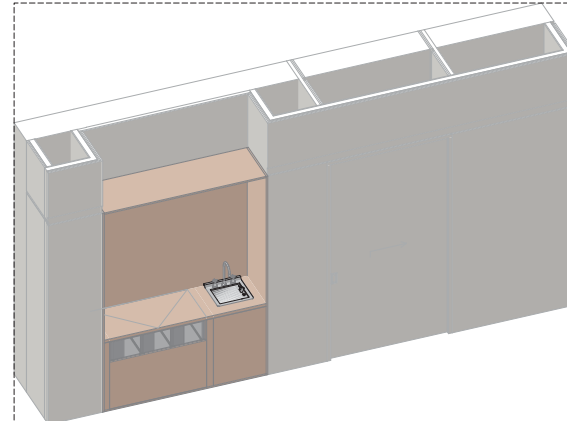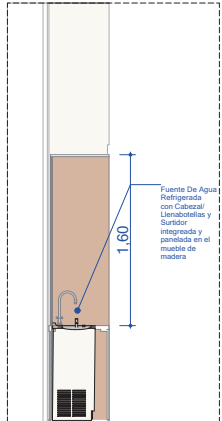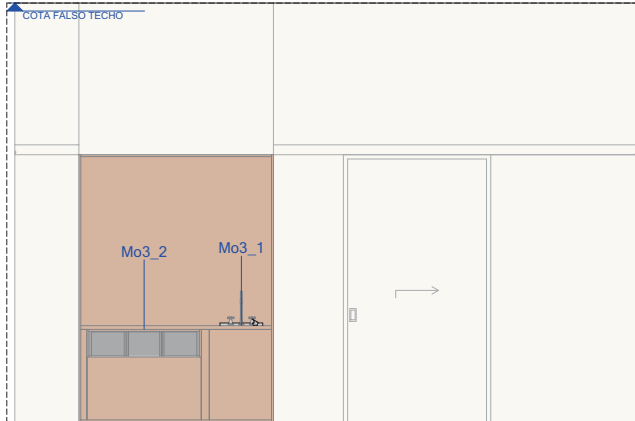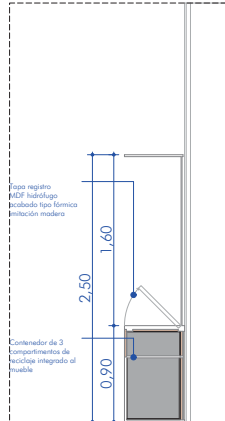


Mo 3\_2 - Punto Reciclaje 4 UN

UBICACIÓN PB, P1, P2 y P3

DESCRIPCIÓN

Formado por madera MDF hidrófuga acabado tipo fórmica imitación madera. Cuso puerta abatible superior y frontal. Descripción y detalles según mediciones.

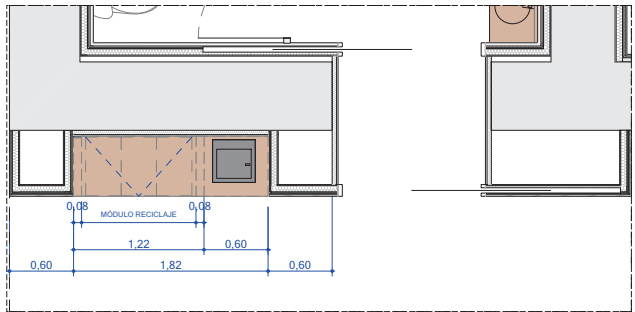

Mo 3 1 - Fuente 4 UN

UBICACIÓN PB, P1, P2 y P3

DESCRIPCIÓN

Mueble con una fuente integrada de agua refrigerada, equipada con un cabezal llenabolellas y un surtidor para beber directamente, fabricada en acero inoxidable para mayor durabilidad y resistencia, con sistema manos libres que permite la dispensación de agua sin contacto manual, garantizando así mayor higiene y seguridad.



CLIENTE/PROMOTOR: Diputación Provincial de Huesca


NÚMERO EXPEDIENTE: B070005/2023-0095

PROYECTO EJECUTIVO: Rehabilitación del Ala Occidental del edificio de la Antigua Residencia Provincial de Niños de Huesca



PLANO: Carpintería Interior

ESCALA: A1 - 1:25, 1:5; A3 - 1:50, 1:10

BRFS Architecture and Management S.L.P  
Redactores de Proyecto: Benigno Pestano (Nº Colegiado: 2134) Borja L. Fermoselle (Nº Colegiado: 63365) Genís Bargués Melet (Nº Colegiado: 68721-9)  
Director de Proyecto: Benigno Pestano  
Coordinador de Proyecto: Borja L.Fermoselle

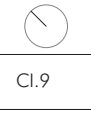

Mo4\_02

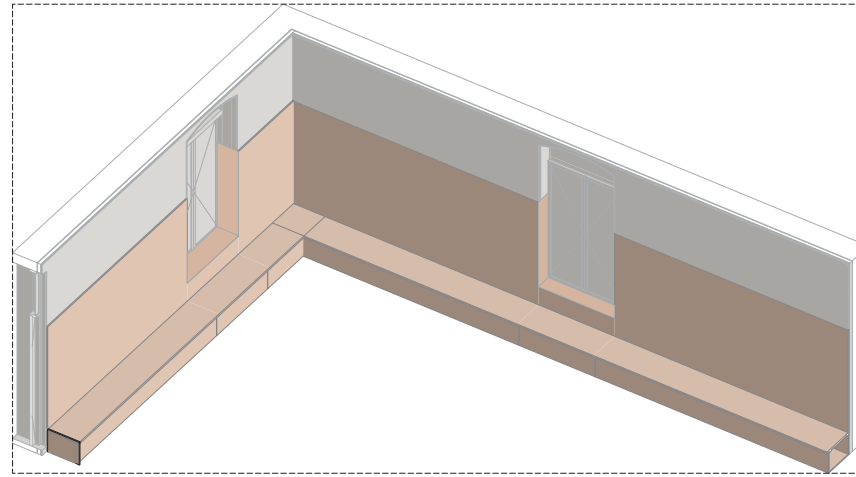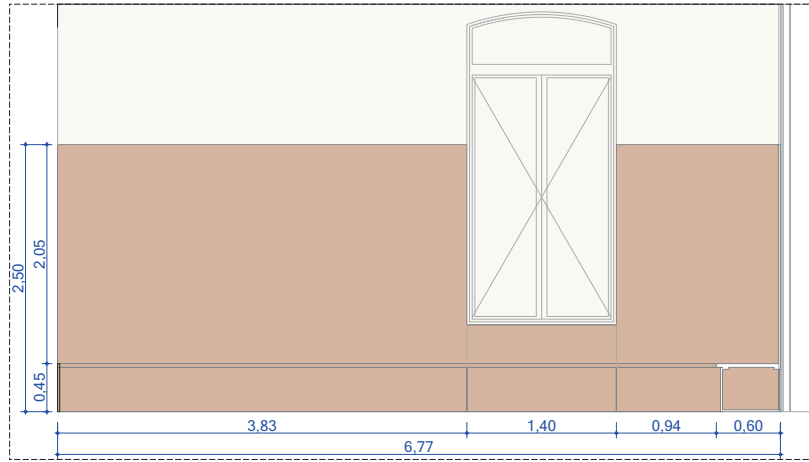


Mo 4\_2 y Mo 1



UBICACIÓN CAF\_9.1

DESCRIPCIÓN

El banco corrido esquinero con estructura de madera y respaldo a pared.

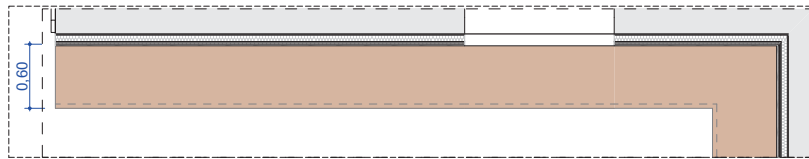




Mo4\_04

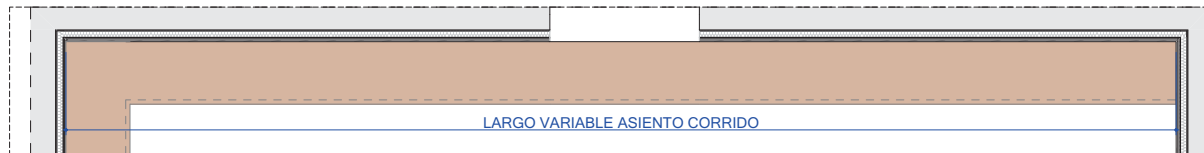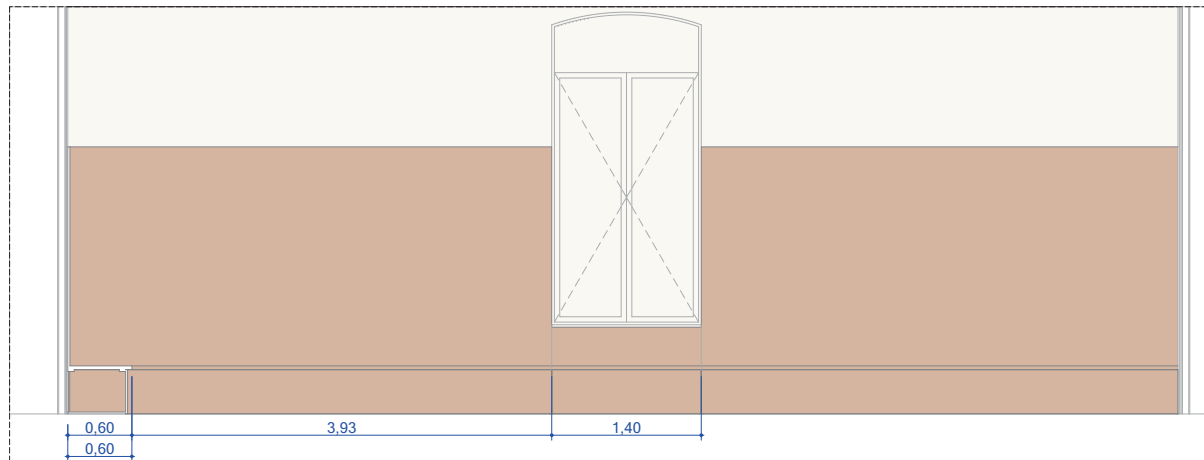

CLIENTE/PROMOTOR: Diputación Provincial de Huesca	
NÚMERO EXPEDIENTE: B070005/2023-0095	
PROYECTO EJECUTIVO Rehabilitación del Ala Occidental del edificio de la Antigua Residencia Provincial de Niños de Huesca	
PLANO: Carpintería Interior	
ESCALA: A1 - 1:25, 1:50 A3 - 1:50, 1:100	
BRF S Architecture and Management S.L.P Redactores de Proyecto: Benigno Pestana (Nº Colegiado: 2134) Borja L. Fermoselle (Nº Colegiado: 63365) Genís Bargués Melet (Nº Colegiado: 68721-9) Director de Proyecto: Benigno Pestana Coordinador de Proyecto: Borja L.Fermoselle	
CI.10	

Mo5

Mo6

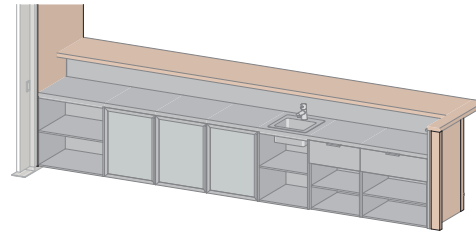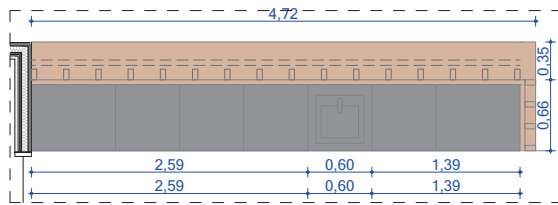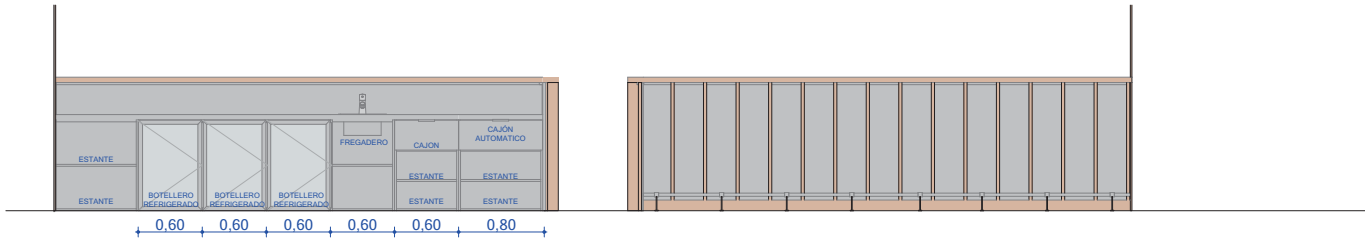



Mo5

UBICACIÓN

CAF\_9.1

DESCRIPCIÓN



Barra de cafetería con estructura de acero. Frente compuesto por una estructura de montantes de madera de y acabado Laminado HPL. Reposapiés tubular de acero anclado a subestructura y suelo.

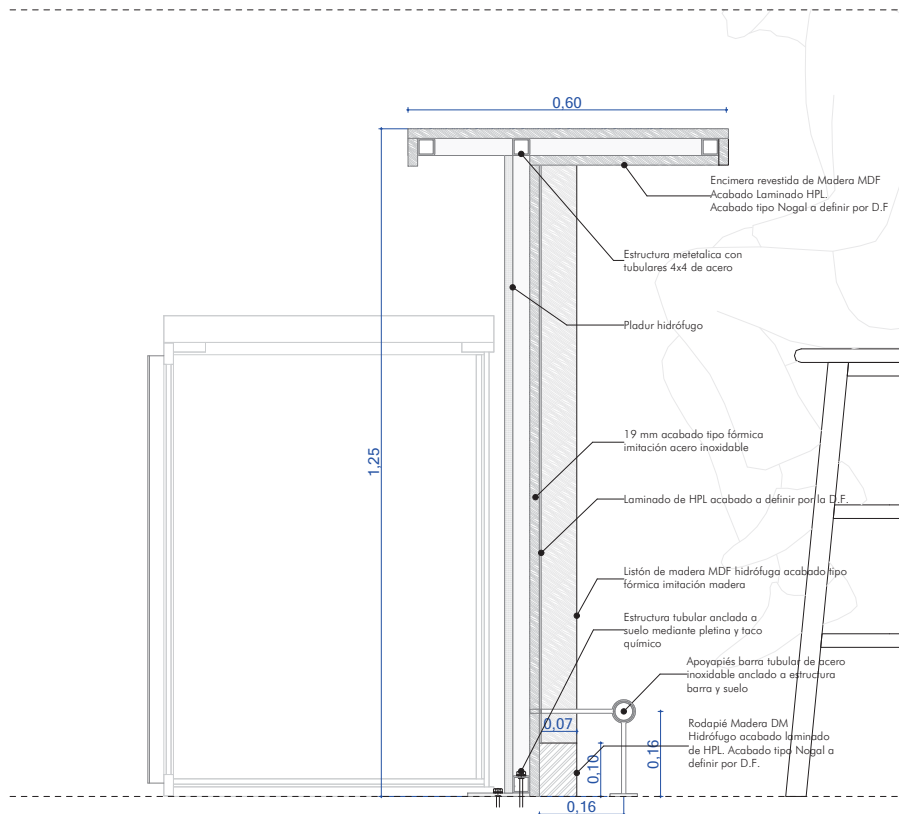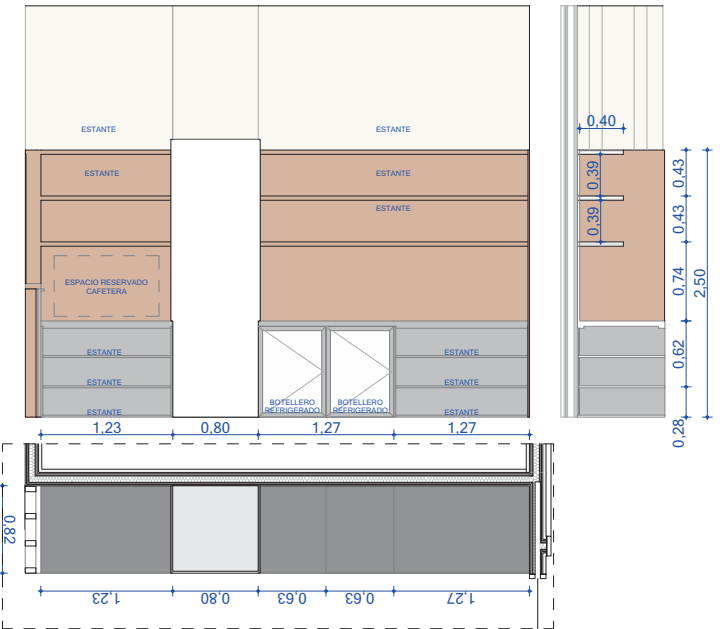

DET

Sección Barra (1)

1:5

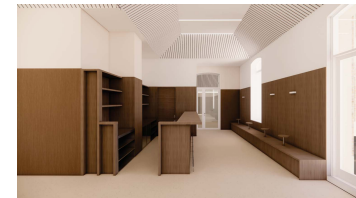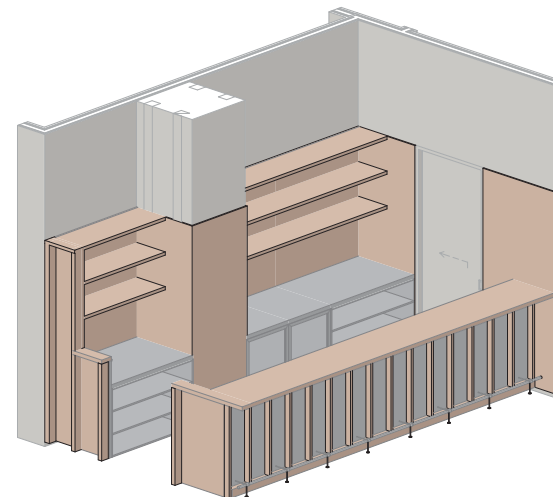

CLIENTE/PROMOTOR:  
Diputación Provincial de Huesca

NÚMERO EXPEDIENTE:  
B070005/2023-0095

PROYECTO EJECUTIVO  
Rehabilitación del Ala Occidental del edificio de la Antigua  
Residencia Provincial de Niños de Huesca

PLANO:  
Carpintería Interior



ESCALA:  
A1 - 1:25  
A3 - 1:50

BRFS Architecture and Management S.L.P  
Redactores de Proyecto:  
Benigno Pestana (Nº Colegiado: 2134)  
Borja L. Feroselle (Nº Colegiado: 63365)  
Genís Bargués Melet (Nº Colegiado: 68721-9)  
Director de Proyecto: Benigno Pestana  
Coordinador de Proyecto: Borja L. Feroselle




Cl.11

Mo7

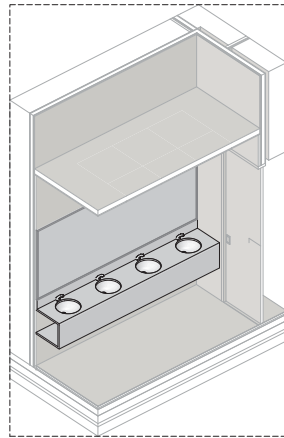
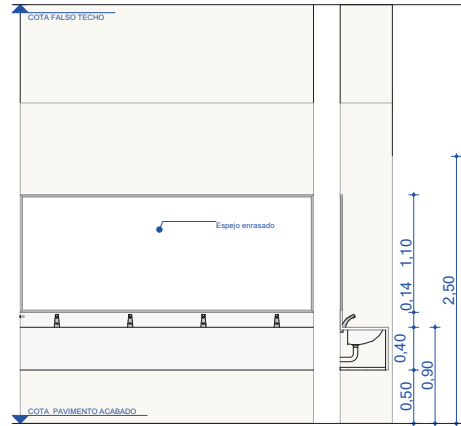


Mo 7 4 UN

UBICACIÓN Aseos de Planta PB, P1, P2 y P3  
DESCRIPCIÓN Lavabo de panel fénolico con espejo enrasado al alicatado. Franja antisapicaduras del mismo panel Fénolico en la zona inferior del espejo. Equipado con 4 grifos automáticos con sensor.

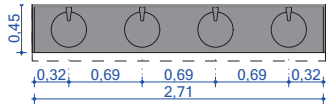


Mo7

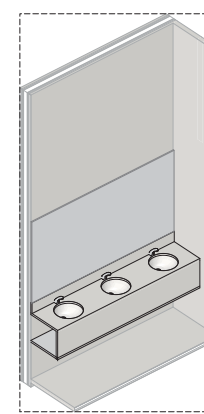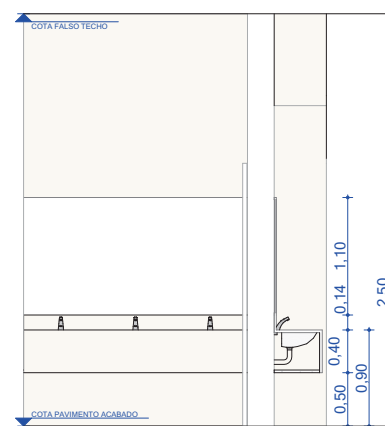



Mo 8 2 UN

UBICACIÓN VES\_2.4.1 y VES\_2.4.2 (P1)  
DESCRIPCIÓN Lavabo de panel fénolico con espejo enrasado al alicatado. Franja antisapicaduras del mismo panel Fénolico en la zona inferior del espejo. Equipado con 4 grifos automáticos con sensor.

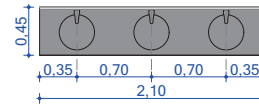


Mo - Mobiliario interior

Mo9

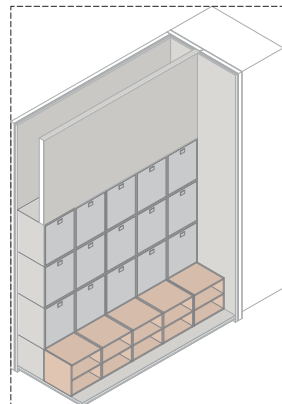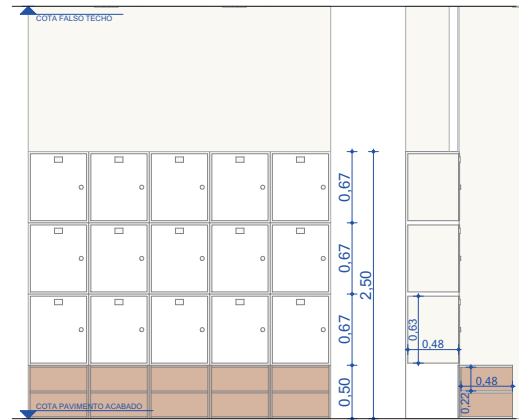

Mo 8 2 UN

UBICACIÓN VES\_2.4.1 y VES\_2.4.2 (P1)  
DESCRIPCIÓN Taquillas de vestuario de tres filas, cada una con cerradura y llave, integradas en un mueble que incluye un estante intermedio que sirve como banco para colocar zapatos.

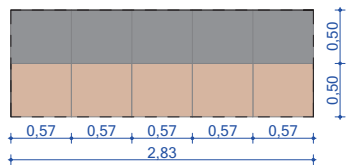

<p>CLIENTE/PROMOTOR: Diputación Provincial de Huesca</p>	
<p>NÚMERO EXPEDIENTE: B070005/2023-0095</p>	
<p>PROYECTO EJECUTIVO Rehabilitación del Ala Occidental del edificio de la Antigua Residencia Provincial de Niños de Huesca</p>	
<p>PLANO: Carpintería Interior</p>	
<p>ESCALA: A1 - 1:25 A3 - 1:50</p>	
<p>BRFS Architecture and Management S.L.P Redactores de Proyecto: Benigno Pestana (Nº Colegiado: 2134) Borja L. Fermoselle (Nº Colegiado: 63365) Genís Bargués Melet (Nº Colegiado: 68721-9) Director de Proyecto: Benigno Pestana Coordinador de Proyecto: Borja L.Fermoselle</p>	
 <p>CI.12</p>	

## II\_09 CI Carpintería Interior\_FI

Puede acceder a este documento en formato PDF - PADES y comprobar su autenticidad en la Sede Electrónica usando el código CSV siguiente:



URL (dirección en Internet) de la Sede Electrónica: <https://dphuesca.sedipualba.es/>

Código Seguro de Verificación (CSV):

En dicha dirección puede obtener más información técnica sobre el proceso de firma, así como descargar las firmas y sellos en formato XAdES correspondientes.

## Resumen de firmas y/o sellos electrónicos de este documento

Huella del documento  
para el firmante

Texto de la firma

Datos adicionales de la firma



Registrado el 05/08/2024 a las 20:22  
No de entrada 18642 / 2024

Sello electrónico - 05/08/2024 20:23  
Sede Electrónica DIPUTACIÓN PROVINCIAL DE HUESCA



*El documento original contiene al menos una firma realizada fuera de la Sede Electrónica y que no se pudo validar. Si necesita obtener el documento con las firmas originales, acceda con el CSV en la Sede Electrónica.*