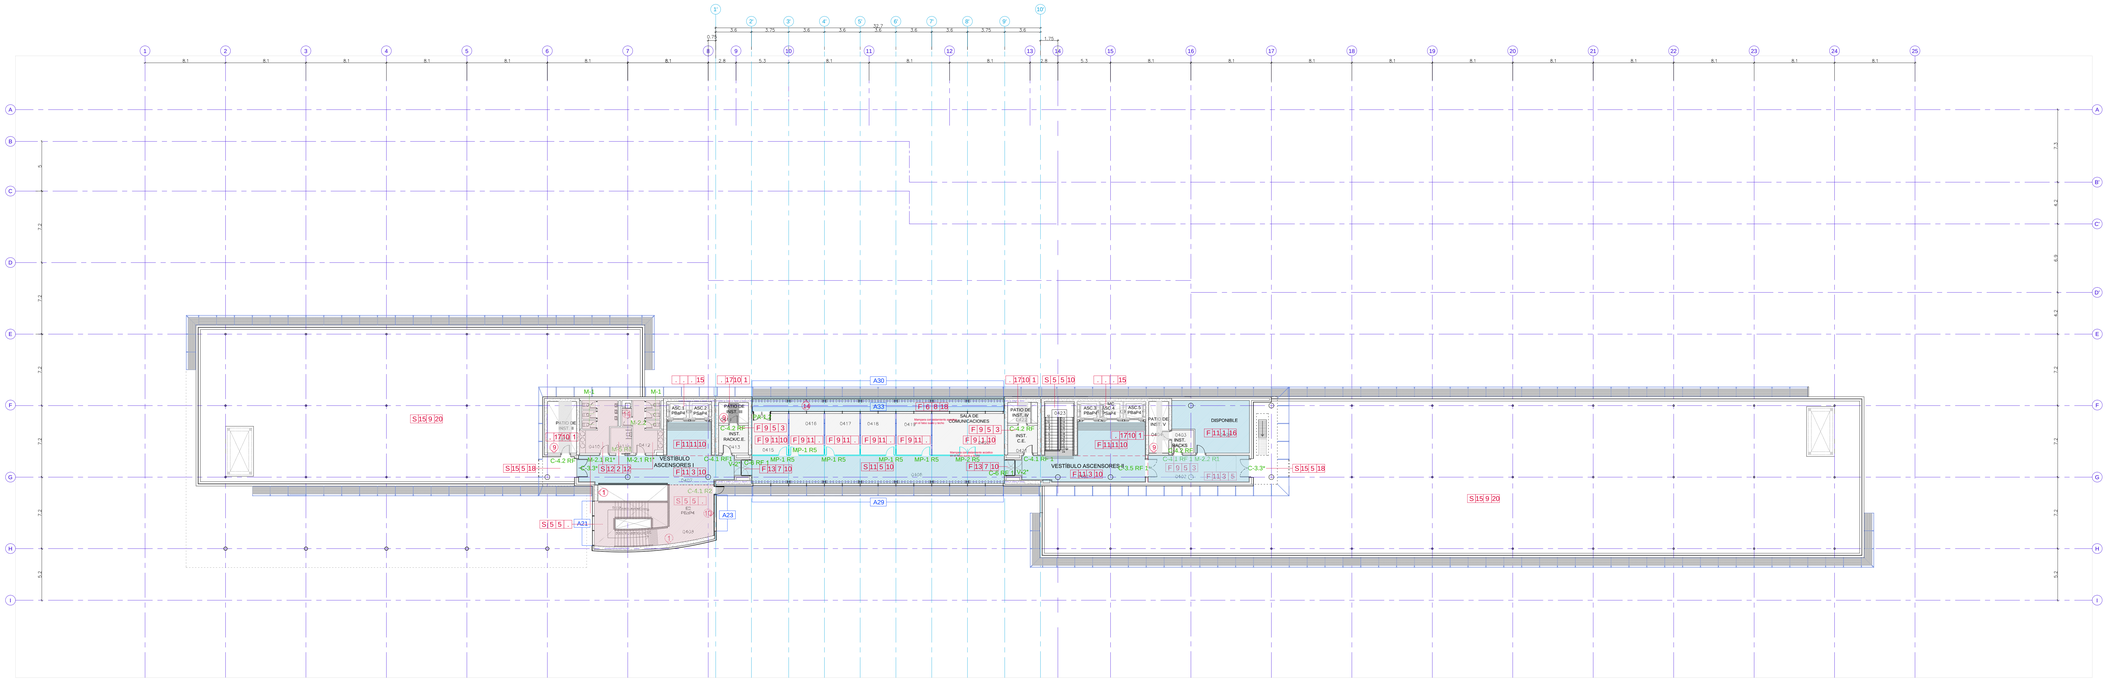

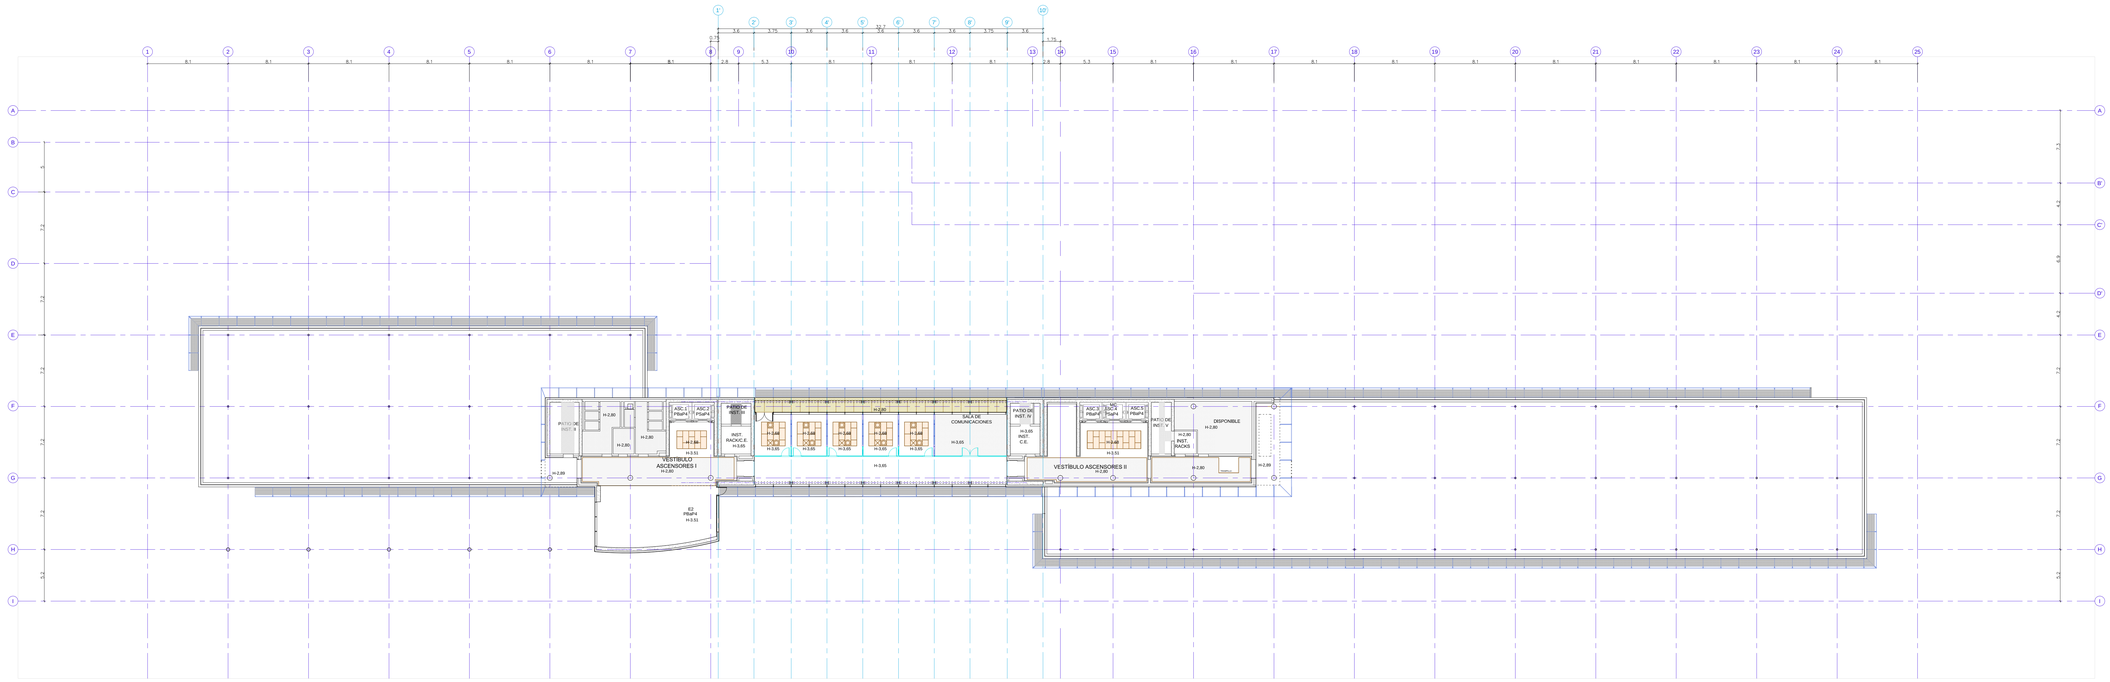

H-2.80 ALTURA LIBRE DE SUELO A PARTE INFERIOR DE FALSO TECHO

LEYENDA DE ACABADOS

CONTENIDO
- A NIVEL SUELO
- B SOLADOS
- C TECHOS
- D PARAMENTOS

(D) PARAMENTOS

NIVEL SUELO

- (B) SOLADO RECIBIDO SOBRE FORJADO
- (F) FALSO SUELO

SOLADOS

- (1) HORMIGÓN IMPRESO (PATIOS DE VENTILACIÓN)
- (2) PAVIMENTO CONTINUO CORINDÓN COLOR (GARAJE)
- (3) TERRAZO PULIDO MICROGRANO 40x40cm (ARCHIVOS E INSTALACIONES)
- (4) TERRAZO PULIDO MICROGRANO ANTIDESLIZANTE 40x40cm (ESCALERAS DE EMERGENCIA)
- (5) BALDOSA GRES PORCELÁNICO 35x35 8cm (ZONAS COMUNES)
- (6) TABLA DE MADERA TECNOLÓGICA SOBRE RASTRELES 200x16cm (TERRAZAS)
- (7) SUELO TÉCNICO CONTINUO ACABADO GRES PORCELÁNICO 61x61cm (ZONAS DE DESCANSO)
- (8) RELLENO DE GRAVILLA BLANCA (PATIOS INTERIORES)
- (9) SUELO TÉCNICO MODULAR ACABADO GRES PORCELÁNICO 60x60cm (ZONAS DE TRABAJO)
- (10) SUELO TÉCNICO MODULAR ACABADO LAMINADO 60x60cm (ALMACENES)
- (11) SUELO TÉCNICO CONTINUO ACABADO GRES PORCELÁNICO 60x60cm (ZONAS DE PASO)
- (12) BALDOSA GRES PORCELÁNICO 41,5x40,8cm (ASEOS PLANTAS)
- (13) SUELO TÉCNICO CONTINUO ACABADO LAMINADO (TÚNEL)
- (14) TARIMA FLOTANTE ACABADO EN MADERA (SALÓN DE ACTOS)
- (15) LOSA FILTRANTE DE HORMIGÓN 60x60cm (CUBIERTAS)
- (16) CUBIERTA ECOLÓGICA VEGETAL (TERRAZA PLANTA 1ª)
- (17) TRÁMEX (PATINILLOS)
- (18) BALDOSA DE HORMIGÓN PRETENSADO SOBRE SOLERA (JARDÍN)
- (19) RELLENO DE CANTO RODADO (ZONAS AJARDINADAS)
- (20) IMPERMEABILIZACIÓN EPOXI SOBRE HORMIGÓN (ALJIBE)
- (21) SOLADO CON RELLENO DE HORMIGÓN ALIGERADO
- (22) FALSO SUELO CONTINUO
- (23) FALSO SUELO MODULAR REGISTRABLE
- (24) ZONAS DE PAVIMENTO ESTIRADO ANTIDESLIZANTE

NOTA: BAJO LOS ANCLAJES DE LOS TORNOS DEBE RELLENARSE EL ESPACIO DE FALSO SUELO PARA LA FIJACIÓN DE LOS MISMOS.

TECHOS

- (1) FALSO TECHO PLADUR PERFIL OCULTO 60X60cm (ALMACENES E INSTALACIONES)
- (2) FALSO TECHO PLADUR WALL0 PERFIL OCULTO 60x60cm (ASEOS)
- (3) FALSO TECHO PLADUR CONTINUO (ZONAS COMUNES Y ESCALERAS)
- (4) COMBINACIÓN DE FALSO TECHO DE ISLAS Y LAMAS DE PANEL DE VIRUTA (SALÓN DE ACTOS)
- (5) FORJADO VISTO (HORMIGÓN O CHAPA COLABORANTE)
- (6) FALSO TECHO DE LAMAS DE PANEL DE VIRUTA (ZONAS DE TRABAJOS)
- (7) FALSO TECHO LAMINADO ALTA PRESIÓN A MEDIDA (TÚNEL)
- (8) FALSO TECHO DE PANEL COMPOSITE DE ALUMINIO LACADO (EXTERIOR)
- (9) LAMAS DE ALUMINIO LACADO (MARQUESINA PLANTA 4ª)
- (10) TRÁMEX (PATIOS)
- (11) FALSO TECHO DE ISLAS DE PANEL DE VIRUTA (ZONAS DE DESCANSO, DESPACHOS DEL PUENTE Y VESTÍBULOS ASCENSORES)

PARAMENTOS

- (1) HORMIGÓN VISTO
- (2) HORMIGÓN VISTO PINTADO EN DOS COLORES CON PINTURA PLÁSTICA
- (3) BLOQUE DE HORMIGÓN PINTADO CON PINTURA PLÁSTICA
- (4) BLOQUE DE HORMIGÓN PINTADO EN DOS COLORES CON PINTURA PLÁSTICA
- (5) TRASDOSADO DE PLADUR PINTADO CON PINTURA PLÁSTICA
- (6) MALLA DE ACERO GALVANIZADO 8x3cm SOPORTADA POR BASTIDORES SOBRE MURETE DE BLOQUE DE HORMIGÓN PINTADO (PATIO GARAJE)
- (7) CHAPA PERFORADA DE ACERO LACADO SOBRE MURETE DE BLOQUE DE HORMIGÓN PINTADO (GARAJE)
- (8) IMPERMEABILIZACIÓN EPOXI SOBRE HORMIGÓN
- (9) BLOQUE DE HORMIGÓN VISTO
- (10) REVESTIMIENTO CON TABLERO ALOMERRADO ACABADO LAMINADO ALTA PRESIÓN POSTFORMADO.
- (11) TRASDOSADO DE PLADUR CON PINTURA ARMADA CON FIBRA DE VIDRIO
- (12) ALICATADO DE GRES PORCELÁNICO COLOR 61,5x61,8cm (ASEOS)
- (13) ALICATADO DE GRES PORCELÁNICO COLOR 60x60cm (MOSTRADOR P. BAJA)
- (14) ALICATADO CERÁMICO 30x30 cm (CUARTO RESIDUOS)
- (15) GUARNECIDO DE YESO PROYECTADO PINTADO PLÁSTICO (ASCENSORES)
- (16) ENLUCIDO DE YESO PINTADO CON PINTURA PLÁSTICA LISA
- (17) GUNITADO VISTO
- (18) REVESTIMIENTO DE PANEL DE HORMIGÓN PRETENSADO
- (19) MAMPARA ACÚSTICA
- (20) REVESTIMIENTO CHAPA GRECADA LACADA (PETOS CUBIERTA)

NOTA: EN LOS SÓTANOS EN LA ZONA DE APARCAMIENTO LOS PILARES SERÁN DE HORMIGÓN VISTO CON BERENJENOS

0 2 4 6 8 10m

N

Firmado digitalmente por VISADO
Nombre de reconocimiento (DN): c=VISADO, o=Subdir Gral Inmuebles, ou=Oficina de Supervision, email=e008604@correo.aea.s.es, c=ES
Fecha: 2015.06.02 15:01:18 +02'00'

Nº	FECHA	2013-MM-DD	MOTIVO REVISION

Por la A.E.A.T.:

NOMBRE ALBERT ATIENZA JUAN CARLOS - NIF 21352953T

CRISTINA MONLLOR GONZALEZ - NIF 52184453E

Juan Carlos Albert Atienza
Arquitecto

Cristina Monllor González
Arquitecto

Agencia Tributaria

SUBDIR. GRAL. DE BIENES INMUEBLES E INSTALACIONES
Gabinete Técnico de los Servicios Centrales

Inmueble: Cód. GEBIM: 3003013

EDIFICIO DE OFICINAS SITO EN
C/ VIOLONCHELISTA MIGUEL ÁNGEL CLARES S/N, MURCIA

Proyecto de ejecución:

NUEVA SEDE DE LA DELEGACIÓN ESPECIAL DE LA A.E.A.T. EN MURCIA

Contenido:

PLANTA CUARTA +16,66 m
ACABADOS
FALSOS TECHOS

Dibujó:		Comprobó:	
Proyecto nº: 2013/01	Fecha: NOV.-14	Escala: 1/200	Plano nº: A-2.7.4

RUTA/ARCHIVO.DWG