

# DOCUMENTO N°4:

# PLANOS

Documento N°4: Planos

**FIRMANTE**

MANUELA RELAÑO MOYANO (INGENIERA AGRONOMO)  
MANUEL ANTONIO JURADO PONTES (INGENIERO AGRONOMO)

**CÓDIGO CSV**

00af6870ef298023632de8556821e57c10349d41

**NIF/CIF**

\*\*\*\*891\*\*  
\*\*\*\*892\*\*

**FECHA Y HORA**

01/04/2024 15:56:53 CET  
02/04/2024 13:53:53 CET

**URL DE VALIDACIÓN**

<https://sede.cordoba.es>

## ÍNDICE

### PLANOS

PLANO 01.- PLANO DE SITUACIÓN (SIN ESCALA)

PLANO 02.- ZONA 1. ESTADO ACTUAL. PAVIMENTOS Y JARDINERÍA. PLANO DE  
PLANTA (E 1/500)

PLANO 03.- ZONA 2. ESTADO ACTUAL. PAVIMENTOS Y JARDINERÍA. PLANO DE  
PLANTA (E 1/500)

PLANO 04.- ZONA 3. ESTADO ACTUAL. PAVIMENTOS Y JARDINERÍA. PLANO DE  
PLANTA (E 1/500)

PLANO 05.- ZONA 1. ESTADO ACTUAL SOBRE ORTOFOTO. PAVIMENTOS Y  
JARDINERÍA. PLANO DE PLANTA (E 1/500)

PLANO 06.- ZONA 2. ESTADO ACTUAL SOBRE ORTOFOTO. PAVIMENTOS Y  
JARDINERÍA. PLANO DE PLANTA (E 1/500)

PLANO 07.- ZONA 3. ESTADO ACTUAL SOBRE ORTOFOTO. PAVIMENTOS Y  
JARDINERÍA. PLANO DE PLANTA (E 1/500)

PLANO 08.- ZONA 1. ESTADO REFORMADO. PAVIMENTOS Y JARDINERÍA

Documento Nº4: Planos



Hacienda electrónica  
local y provincial

DIPUTACIÓN DE MÁLAGA

#### FIRMANTE

MANUELA RELAÑO MOYANO (INGENIERA AGRONOMO)  
MANUEL ANTONIO JURADO PONTES (INGENIERO AGRONOMO)

#### CÓDIGO CSV

00af6870ef298023632de8556821e57c10349d41

#### NIF/CIF

\*\*\*\*891\*\*  
\*\*\*\*892\*\*

#### FECHA Y HORA

01/04/2024 15:56:53 CET  
02/04/2024 13:53:53 CET

#### URL DE VALIDACIÓN

<https://sede.cordoba.es>

# PLANOS

Documento N°4: Planos

**FIRMANTE**

MANUELA RELAÑO MOYANO (INGENIERA AGRONOMO)  
MANUEL ANTONIO JURADO PONTES (INGENIERO AGRONOMO)

**CÓDIGO CSV**

00af6870ef298023632de8556821e57c10349d41

**NIF/CIF**


\*\*\*\*891\*\*  
\*\*\*\*892\*\*

**FECHA Y HORA**


01/04/2024 15:56:53 CET  
02/04/2024 13:53:53 CET

**URL DE VALIDACIÓN**

<https://sede.cordoba.es>

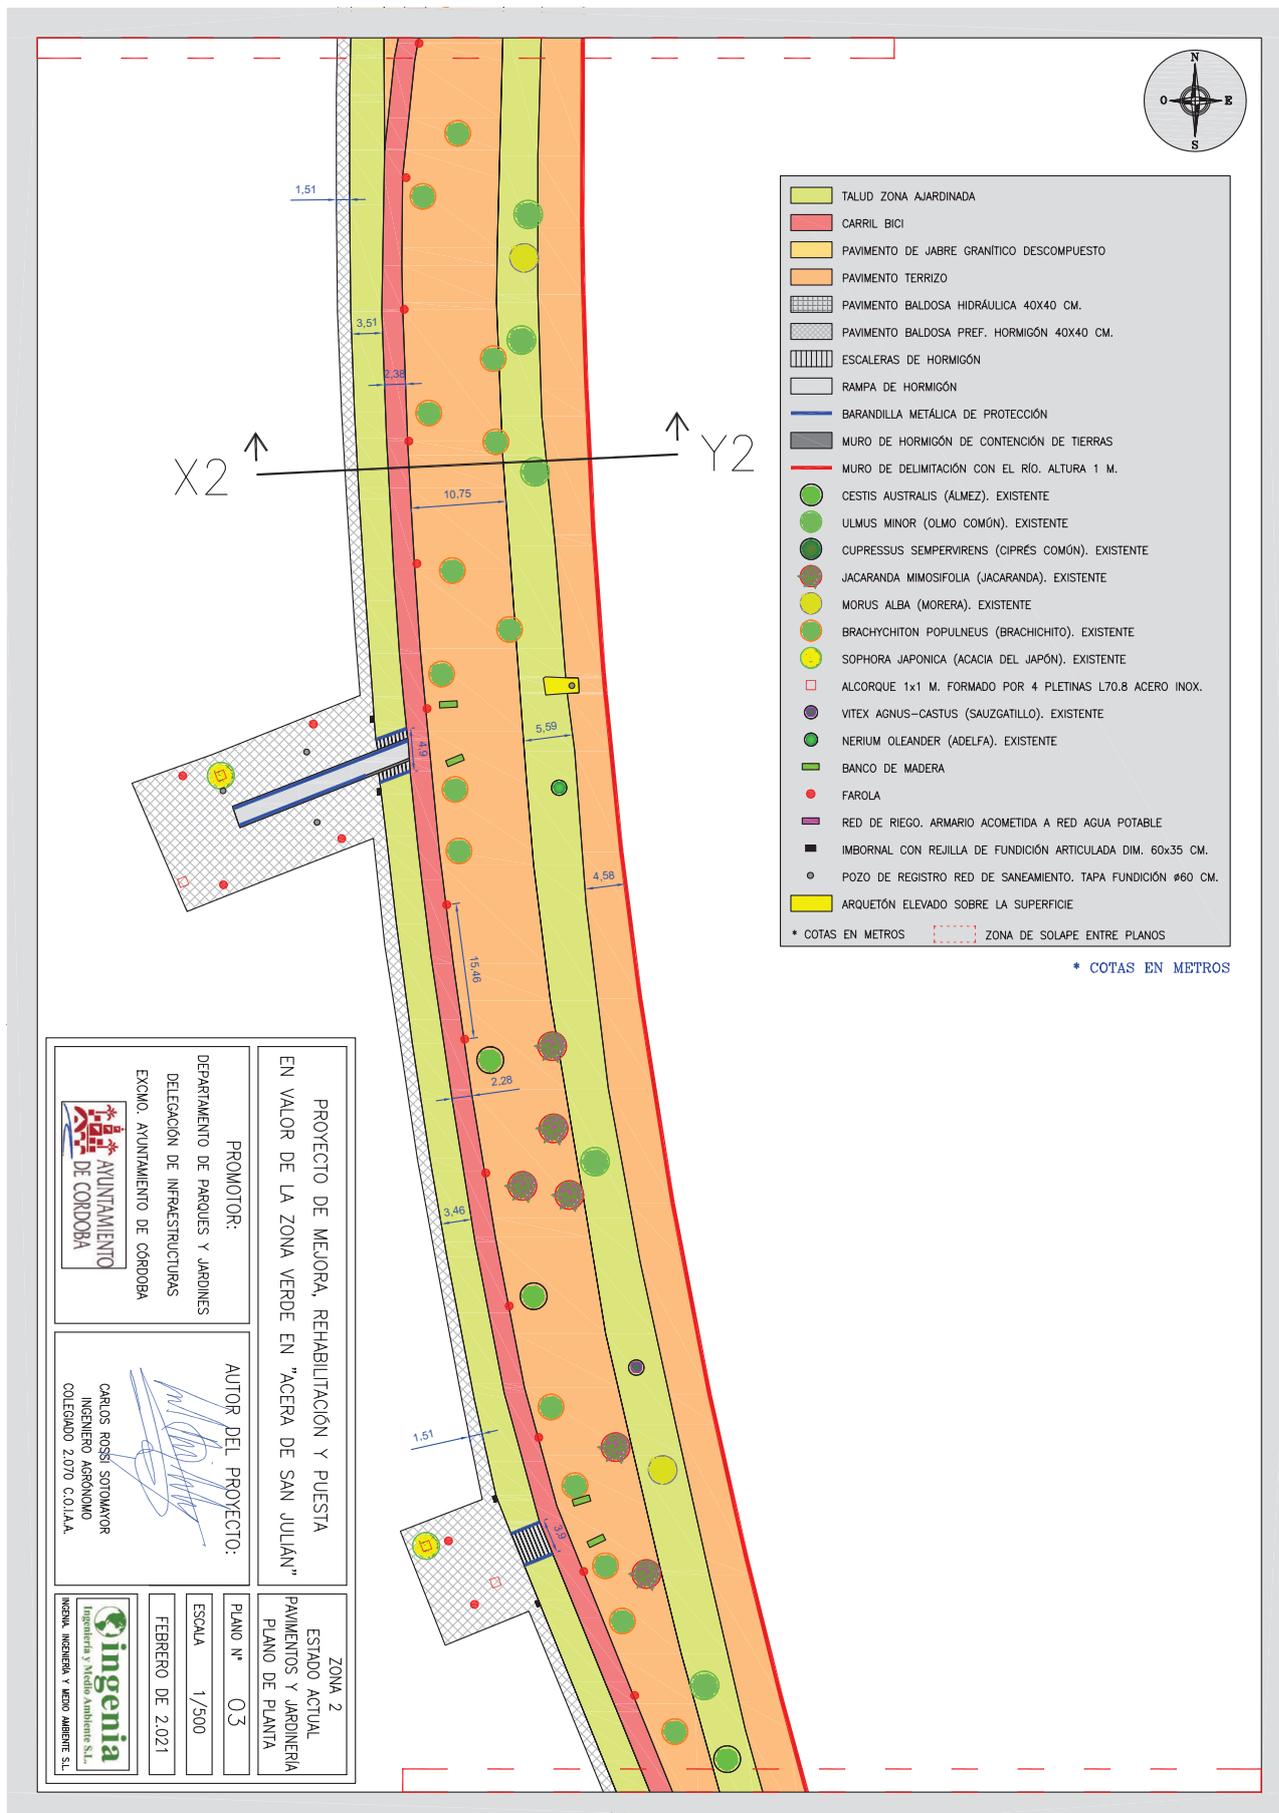

<p>DEPARTAMENTO DE PARQUES Y JARDINES DELEGACIÓN DE INFRAESTRUCTURAS EXCMO. AYUNTAMIENTO DE CORDOBA</p>		<p>PROMOTOR:</p>	
<p>AYUNTAMIENTO DE CORDOBA</p>		<p>PROYECTO DE MEJORA, REHABILITACIÓN Y PUESTA EN VALOR DE LA ZONA VERDE EN "ACERA DE SAN JULIAN"</p>	
<p>CARLOS ROSI SOTOMAYOR INGENIERO AGRÓNOMO COLEGIADO 2070 C.O.I.A.A.</p>		<p>AUTOR DEL PROYECTO:</p>	
<p>INGENIERIA Y Medio Ambiente S.L. INGENIA, INGENIERIA Y MEDIO AMBIENTE S.L.</p>		<p>ZONA 2 ESTADO ACTUAL PAVIMENTOS Y JARDINERIA PLANO DE PLANTA</p>	
<p>FEBRERO DE 2021</p>		<p>PLANO N.º 03</p>	
<p>ESCALA 1/500</p>		<p>ESCALA 1/500</p>	

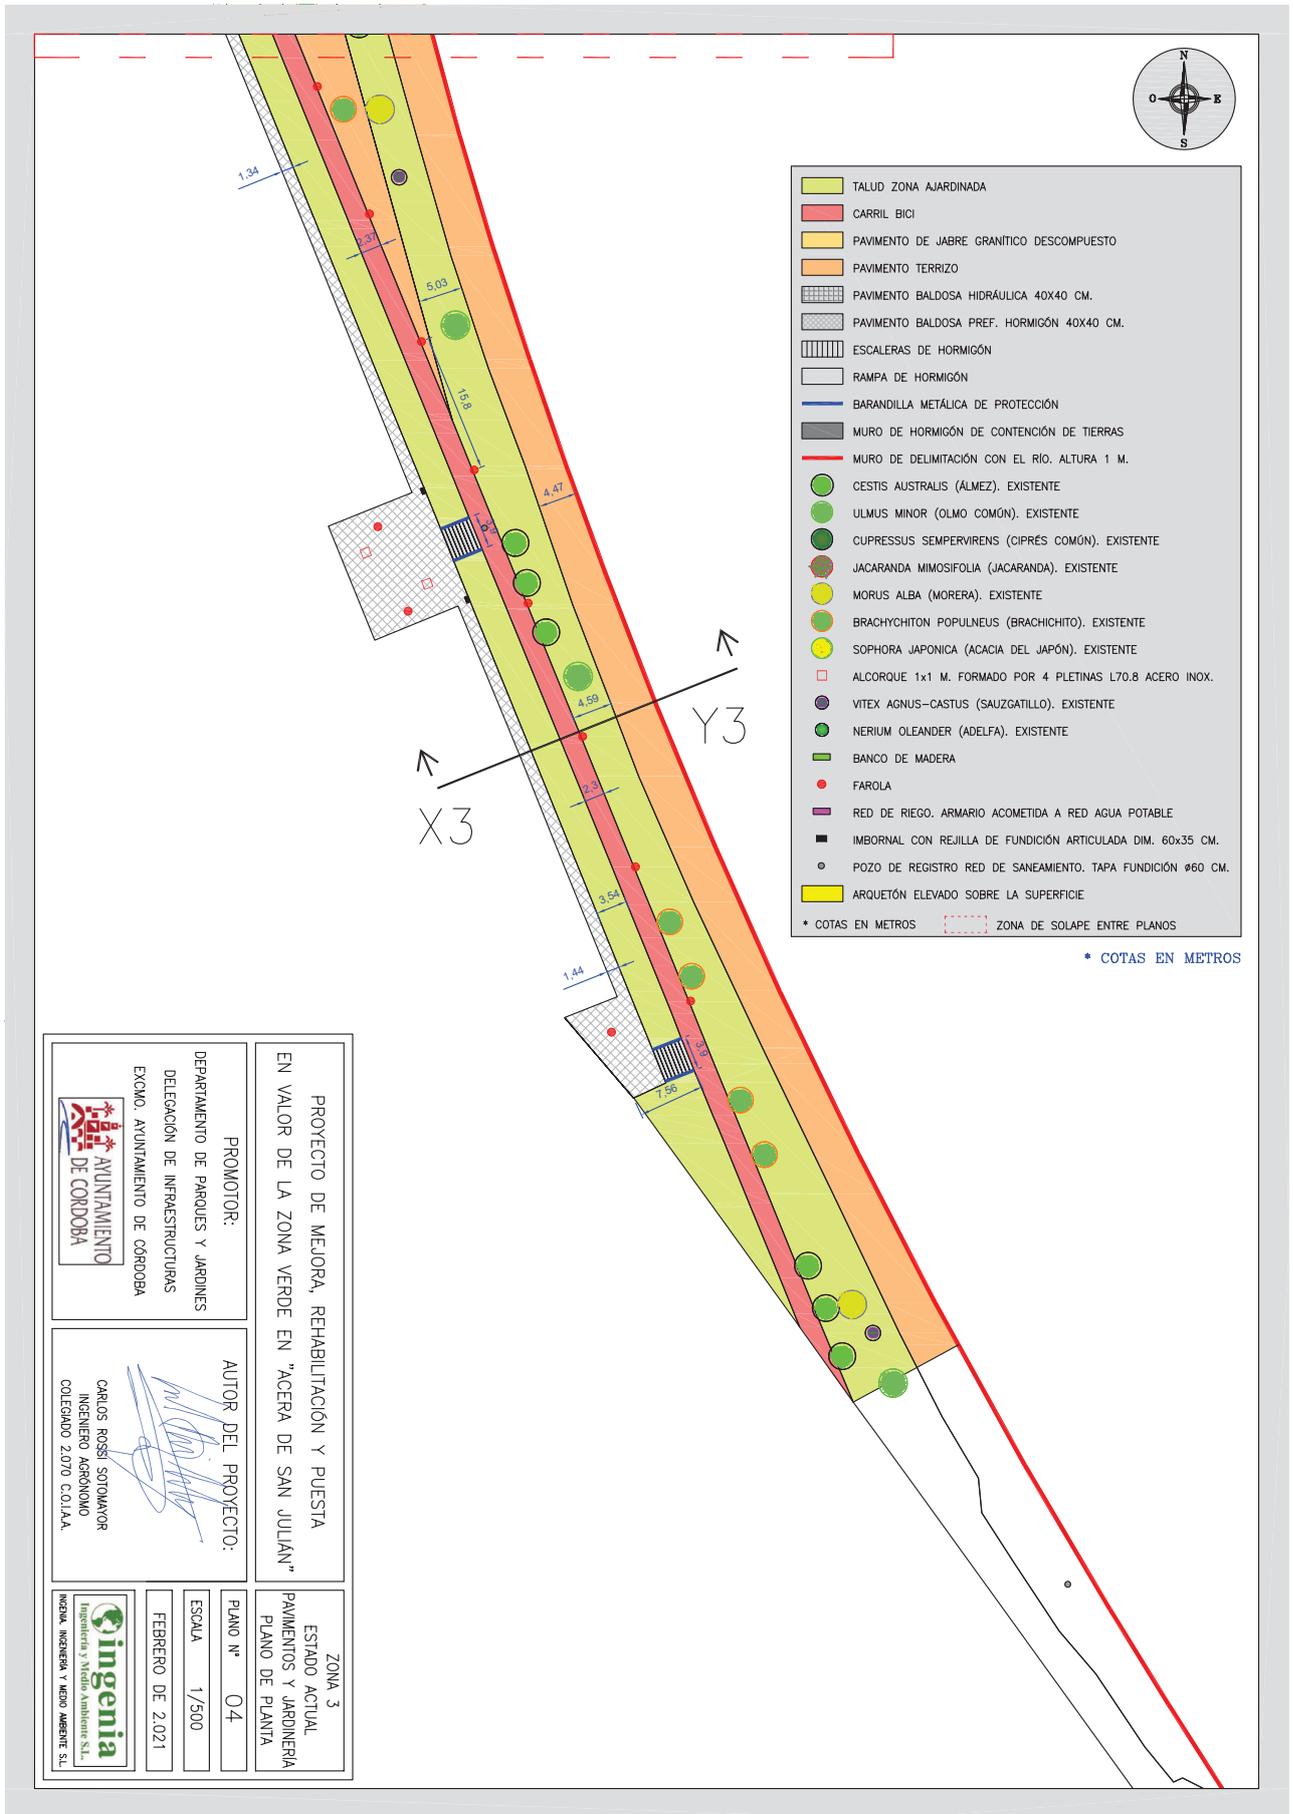

 <p>PROMOTOR: DEPARTAMENTO DE PARQUES Y JARDINES DELEGACIÓN DE INFRAESTRUCTURAS EXCMO. AYUNTAMIENTO DE CÓRDOBA</p>		<p>PROYECTO DE MEJORA, REHABILITACIÓN Y PUESTA EN VALOR DE LA ZONA VERDE EN "ACERA DE SAN JULIAN"</p>	
 <p>AUTOR DEL PROYECTO: CARLOS ROSI SOTOMAYOR INGENIERO AGRÓNOMO COLEGIADO 2.070 C.O.I.A.A.</p>		<p>ZONA 3 ESTADO ACTUAL PAVIMENTOS Y JARDINERÍA PLANO DE PLANTA</p>	
 <p>INGENIA INGENIERA Y MEDIO AMBIENTE S.L.</p>		<p>PLANO Nº 04</p>	<p>FEBRERO DE 2021</p>
<p>ESCALA 1/500</p>		<p>FEBRERO DE 2021</p>	

\* COTAS EN METROS

**FIRMANTE**  
 MANUELA RELAÑO MOYANO (INGENIERA AGRÓNOMO)  
 MANUEL ANTONIO JURADO PONTES (INGENIERO AGRÓNOMO)

**CÓDIGO CSV**  
 00af6870ef298023632de8556821e57c10349d41

**NIF/CIF**  
 \*\*\*\*891\*\*  
 \*\*\*\*892\*\*

**FECHA Y HORA**  
 01/04/2024 15:56:53 CET  
 02/04/2024 13:53:53 CET

# DOCUMENTO ELECTRÓNICO

## CÓDIGO DE VERIFICACIÓN DEL DOCUMENTO ELECTRÓNICO

00af6870ef298023632de8556821e57c10349d41

Dirección de verificación del documento: <https://sede.cordoba.es>

Hash del documento: 8b9ae91a6500dac27d63caabbf7590361bcd63086ac251c2feaf68e9855388aca7c680c2cf331920bb9f3f0e4e6ca24b76796b0fbd18c34c6c8790850be1839f

## METADATOS ENI DEL DOCUMENTO:

Version NTI: <http://administracionelectronica.gob.es/ENI/XSD/v1.0/documento-e>

Identificador: ES\_LA0002646\_2024\_0000000000000000000020280873

Órgano: L01140214

Fecha de captura: 01/04/2024 14:09:25

Origen: Administración

Estado elaboración: Original

Formato: PDF

Tipo Documental: Otros


Tipo Firma: XAdES internally detached signature

Valor CSV: 00af6870ef298023632de8556821e57c10349d41

Regulación CSV: Decreto 3628/2017 de 20-12-2017



Código QR para validación en sede

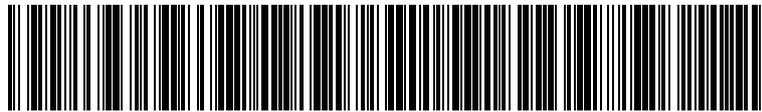

Código EAN-128 para validación en sede

Ordenanza reguladora del uso de medios electrónicos en el ámbito de la Diputación Provincial de Málaga:  
[https://sede.malaga.es/normativa/ordenanza\\_reguladora\\_uso\\_medios\\_electronicos.pdf](https://sede.malaga.es/normativa/ordenanza_reguladora_uso_medios_electronicos.pdf)

Política de firma electrónica y de certificados de la Diputación Provincial de Málaga y del marco preferencial para el sector público provincial (texto consolidado):  
[https://sede.malaga.es/normativa/politica\\_de\\_firma\\_1.0.pdf](https://sede.malaga.es/normativa/politica_de_firma_1.0.pdf)

Procedimiento de creación y utilización del sello electrónico de órgano de la Hacienda Electrónica Provincial:  
[https://sede.malaga.es/normativa/procedimiento\\_creacion\\_utilizacion\\_sello\\_electronico.pdf](https://sede.malaga.es/normativa/procedimiento_creacion_utilizacion_sello_electronico.pdf)

Acuerdo de adhesión de la Excm. Diputación Provincial de Málaga al convenio de colaboración entre la Administración General del Estado (MINHAP) y la Comunidad Autónoma de Andalucía para la prestación mutua de soluciones básicas de Administración Electrónica de fecha 11 de mayo de 2016:  
[https://sede.malaga.es/normativa/ae\\_convenio\\_j\\_andalucia\\_MINHAP\\_soluciones\\_basicas.pdf](https://sede.malaga.es/normativa/ae_convenio_j_andalucia_MINHAP_soluciones_basicas.pdf)

Aplicación del sistema de Código Seguro de Verificación (CSV) en el ámbito de la Diputación Provincial de Málaga:  
[https://sede.malaga.es/normativa/decreto\\_CSV.pdf](https://sede.malaga.es/normativa/decreto_CSV.pdf)