

100,00

336,53


65,00

$S = 15,920,20 \text{ m}^2$

50,36

5,55

43,83

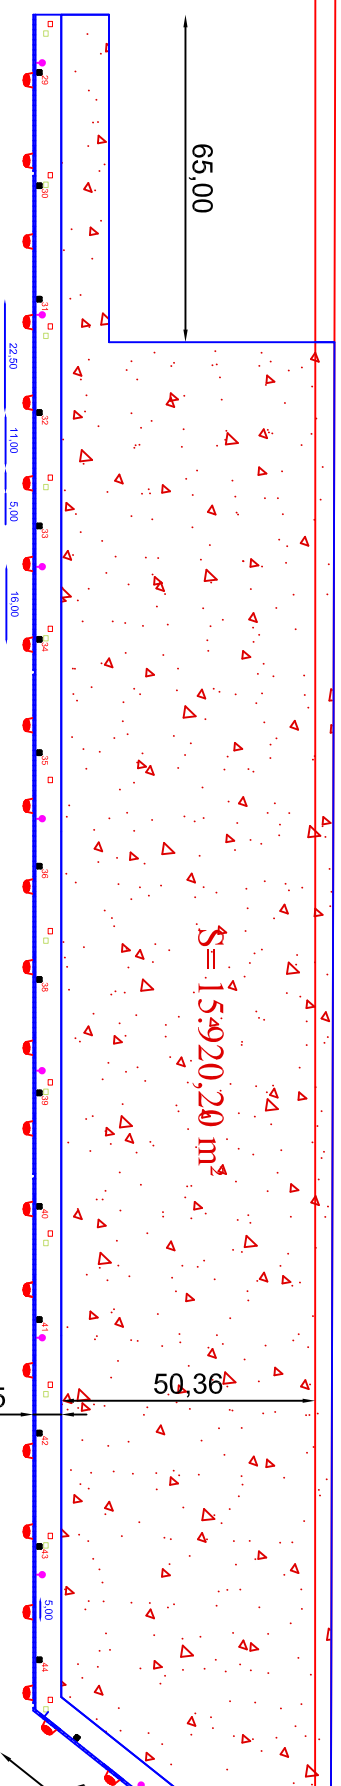

Leyenda:

- | | | | |
|--------------------|--|------------------------|--|
| Defensas | | Arqueta B.T. | |
| Bolardo | | Arqueta T.F. | |
| Aristón | | Toma Abastecimiento | |
| Aristón c/argollón | | Arqueta Abastecimiento | |
| Escala Marinera | | | |



Puertos de Las Palmas

Autoridad Portuaria de Las Palmas

**MUELLE ADOSADO AL DIQUE
REINA SOFÍA**

PLANO N° 3 PLANTA GENERAL

AUTORA DEL PROYECTO:

JEFA DE INFRAESTRUCTURAS: Antonia Bordón Guerra

ESCALA : 1:1500

FECHA: OCTUBRE 2023