




ESCALA GRAFICA



COLEGIO PUBLICO DE ENSEÑANZA PRIMARIA NUESTRA SEÑORA DE LAS NIEVES		
PLANO:	SITUACION	04-01
Nº INVENTARIO: 1.1.00004.06		
DIRECCIÓN: CALLE CAMPOSANTO, Nº28		

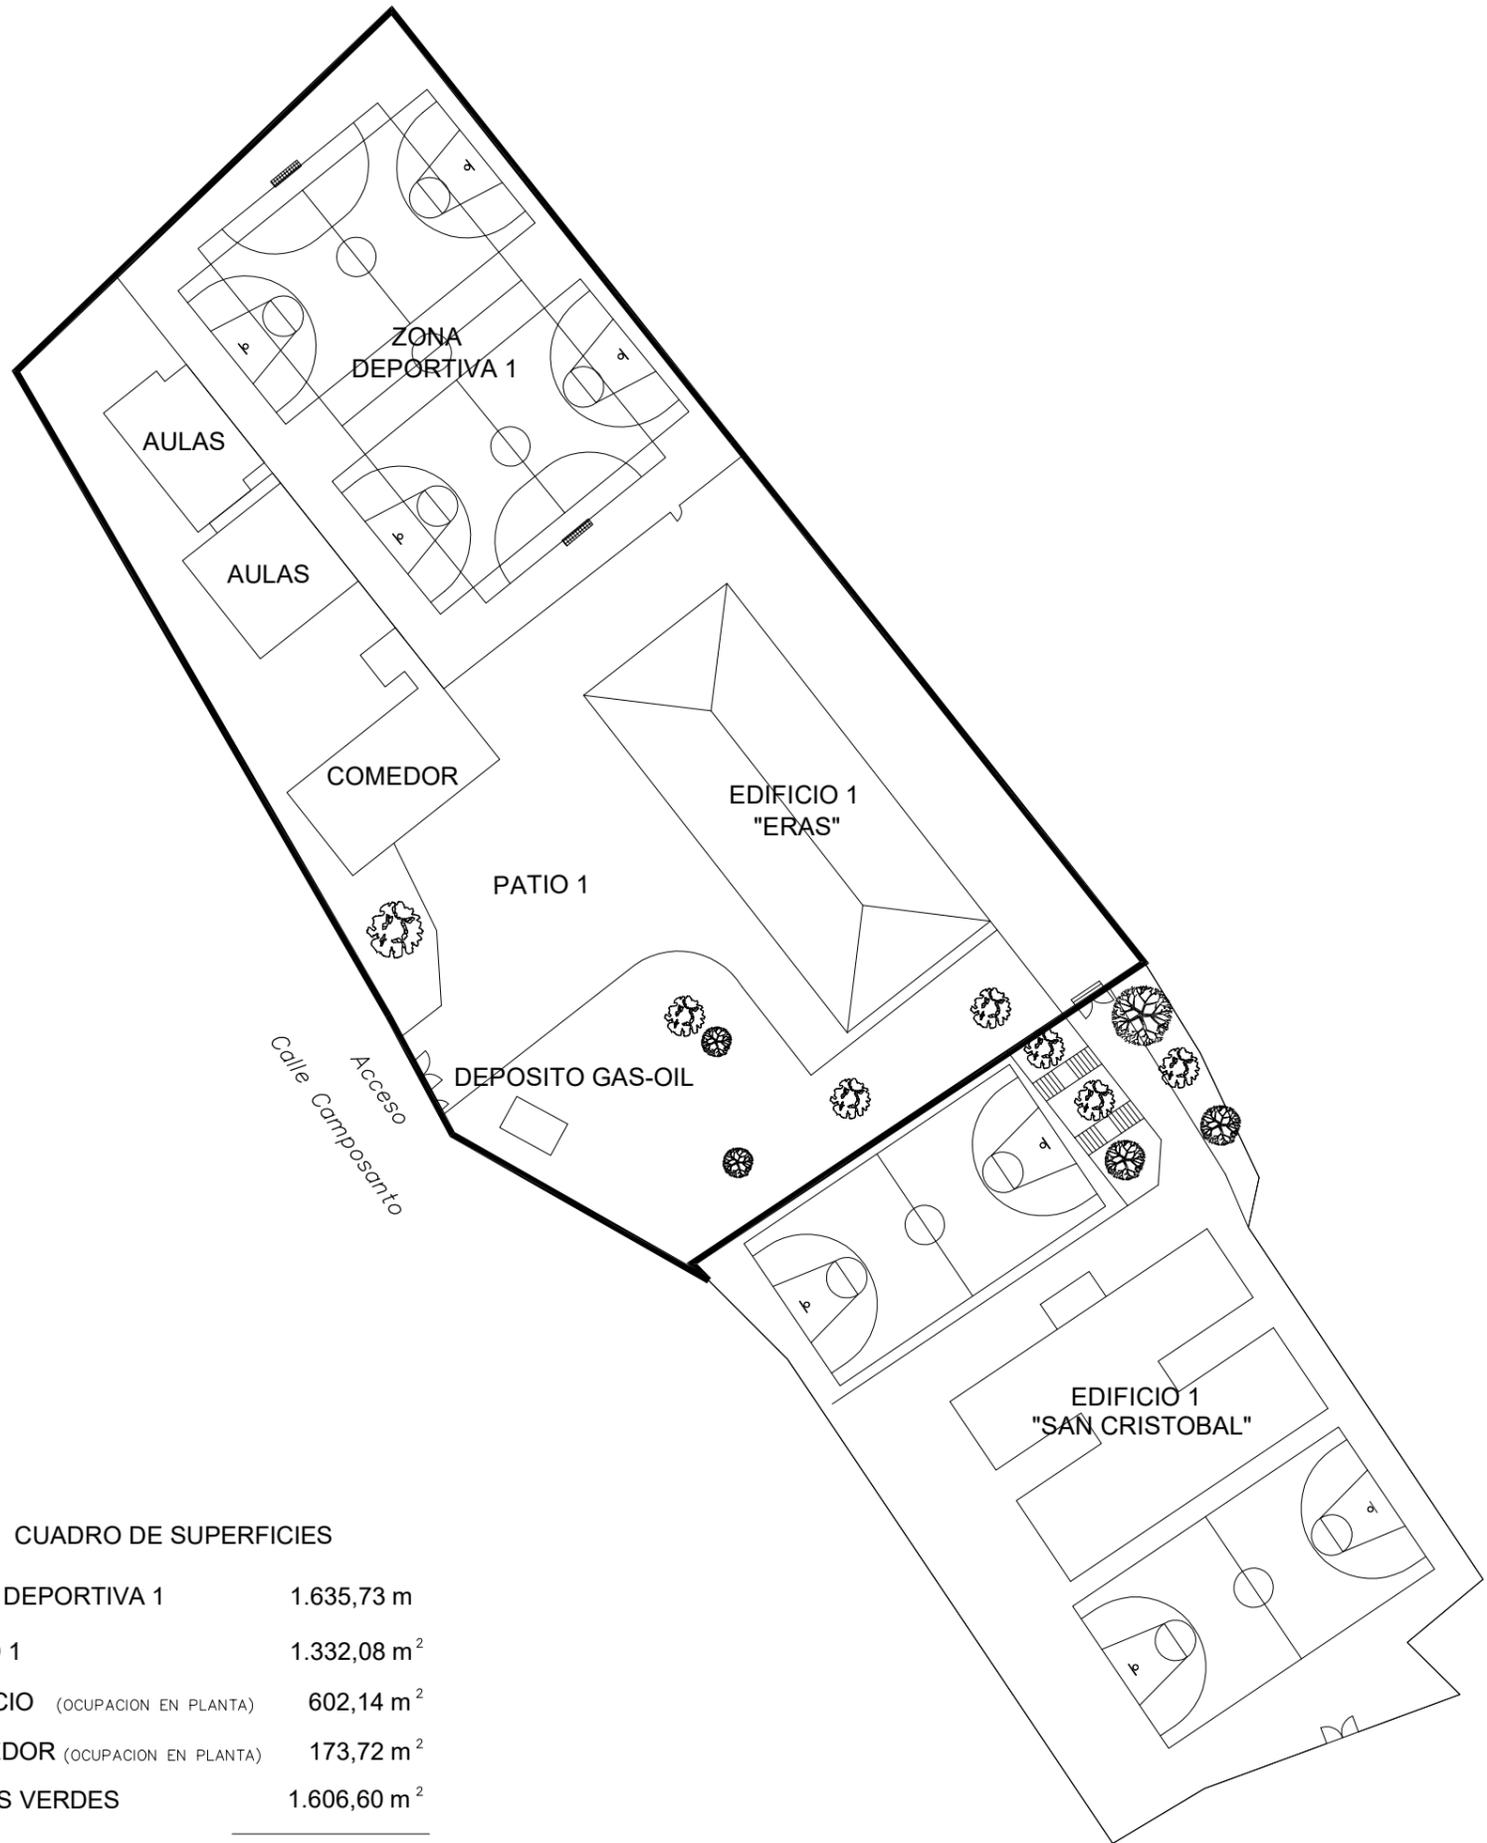


CUADRO DE SUPERFICIES

ZONA DEPORTIVA 1	1.635,73 m
PATIO 1	1.332,08 m ²
EDIFICIO (OCUPACION EN PLANTA)	602,14 m ²
COMEDOR (OCUPACION EN PLANTA)	173,72 m ²
ZONAS VERDES	1.606,60 m ²
SUP. TOTAL PARCELA	5350,27 m²

ESCALA GRAFICA




COLEGIO PUBLICO DE ENSEÑANZA PRIMARIA NUESTRA SEÑORA DE LAS NIEVES	
PLANO: EMPLAZAMIENTO	CALLE CAMPOSANTO, 18
Nº INVENTARIO: 1.100004.06	04-02
DIRECCION: CALLE CAMPOSANTO, Nº28	

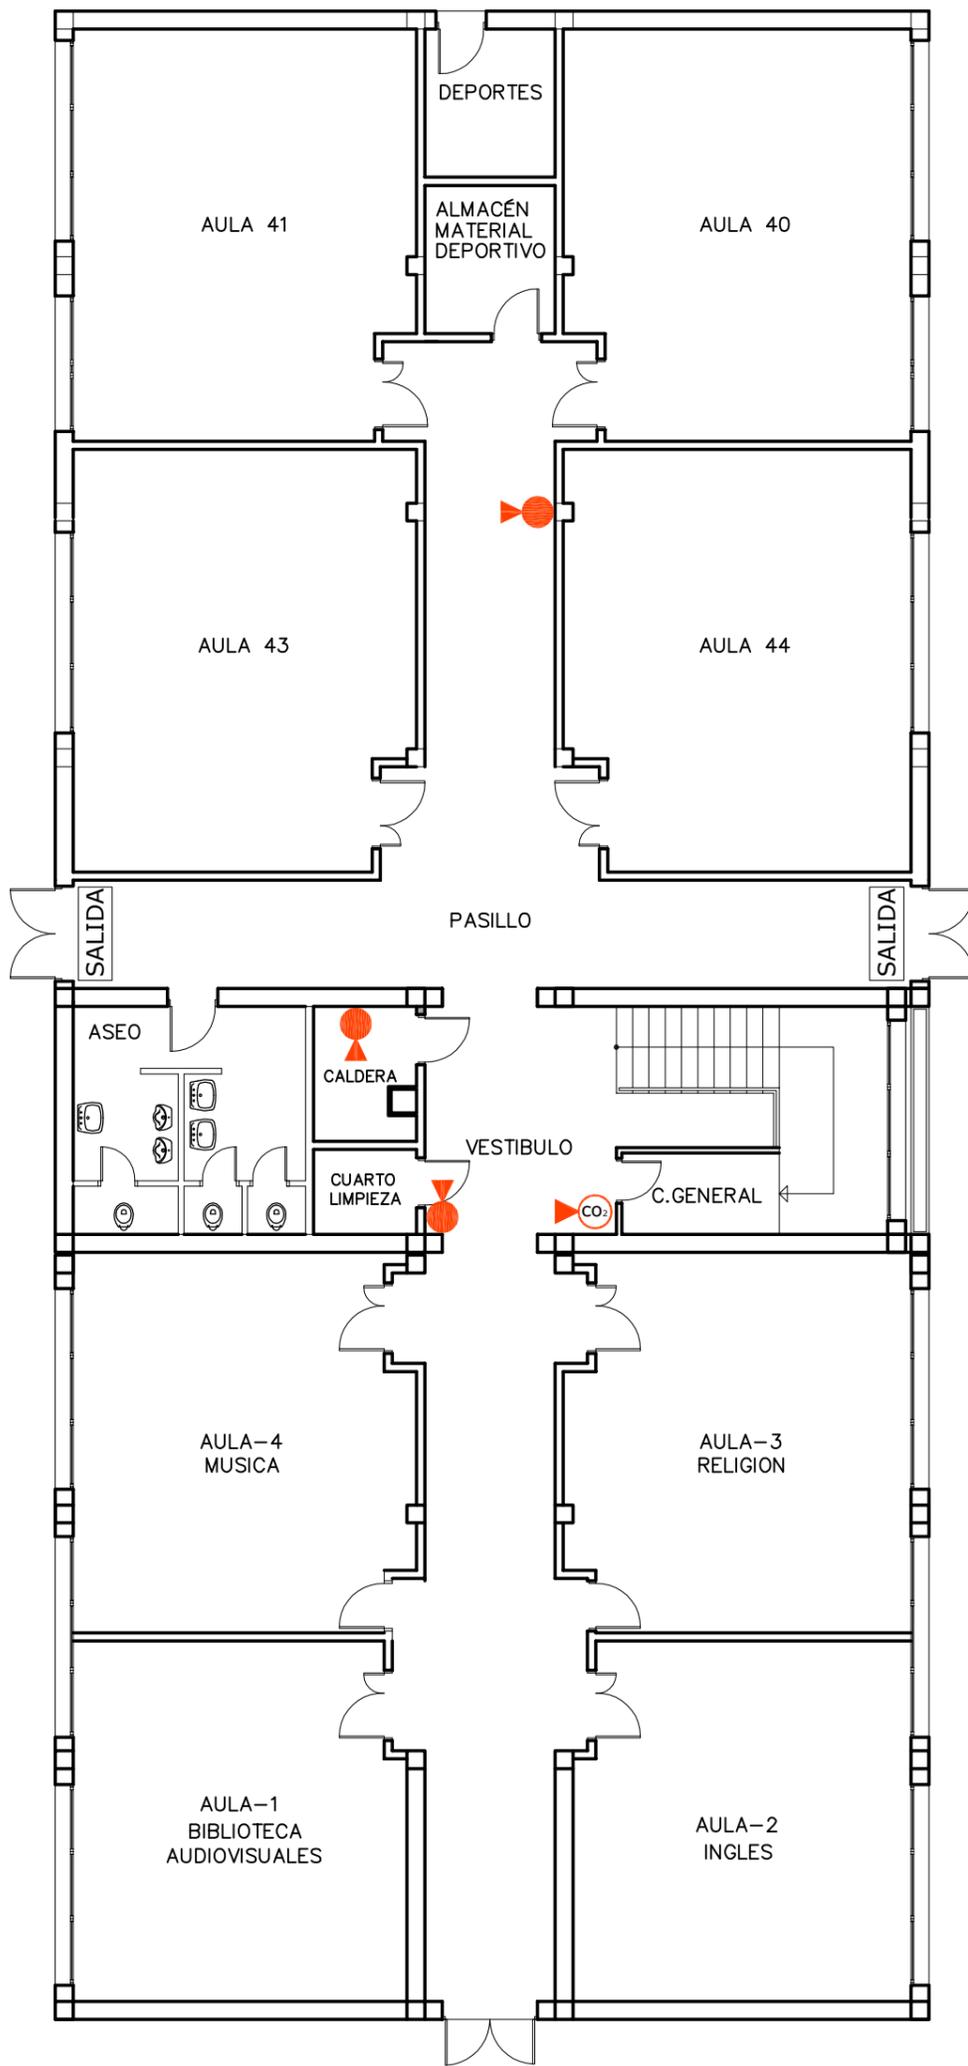


LEYENDA DE SEÑALIZACIÓN DE EVACUACIÓN	
	SALIDA DE EMERGENCIA
	SALIDA
	DIRECCIÓN EVACUACIÓN
	SIN SALIDA
	EXTINTOR CO ₂
	EXTINTOR
	PULSADOR ALARMA

ESCALA GRAFICA

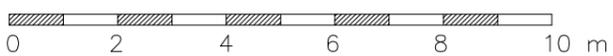


COLEGIO PUBLICO DE ENSEÑANZA PRIMARIA NUESTRA SEÑORA DE LAS NIEVES			
PLANO:	PLANTA BAJA	EDIFICIO 1	04-03
SUPERFICIE CONSTRUIDA:	578,33 m ²		
ESCALA:	1/200		

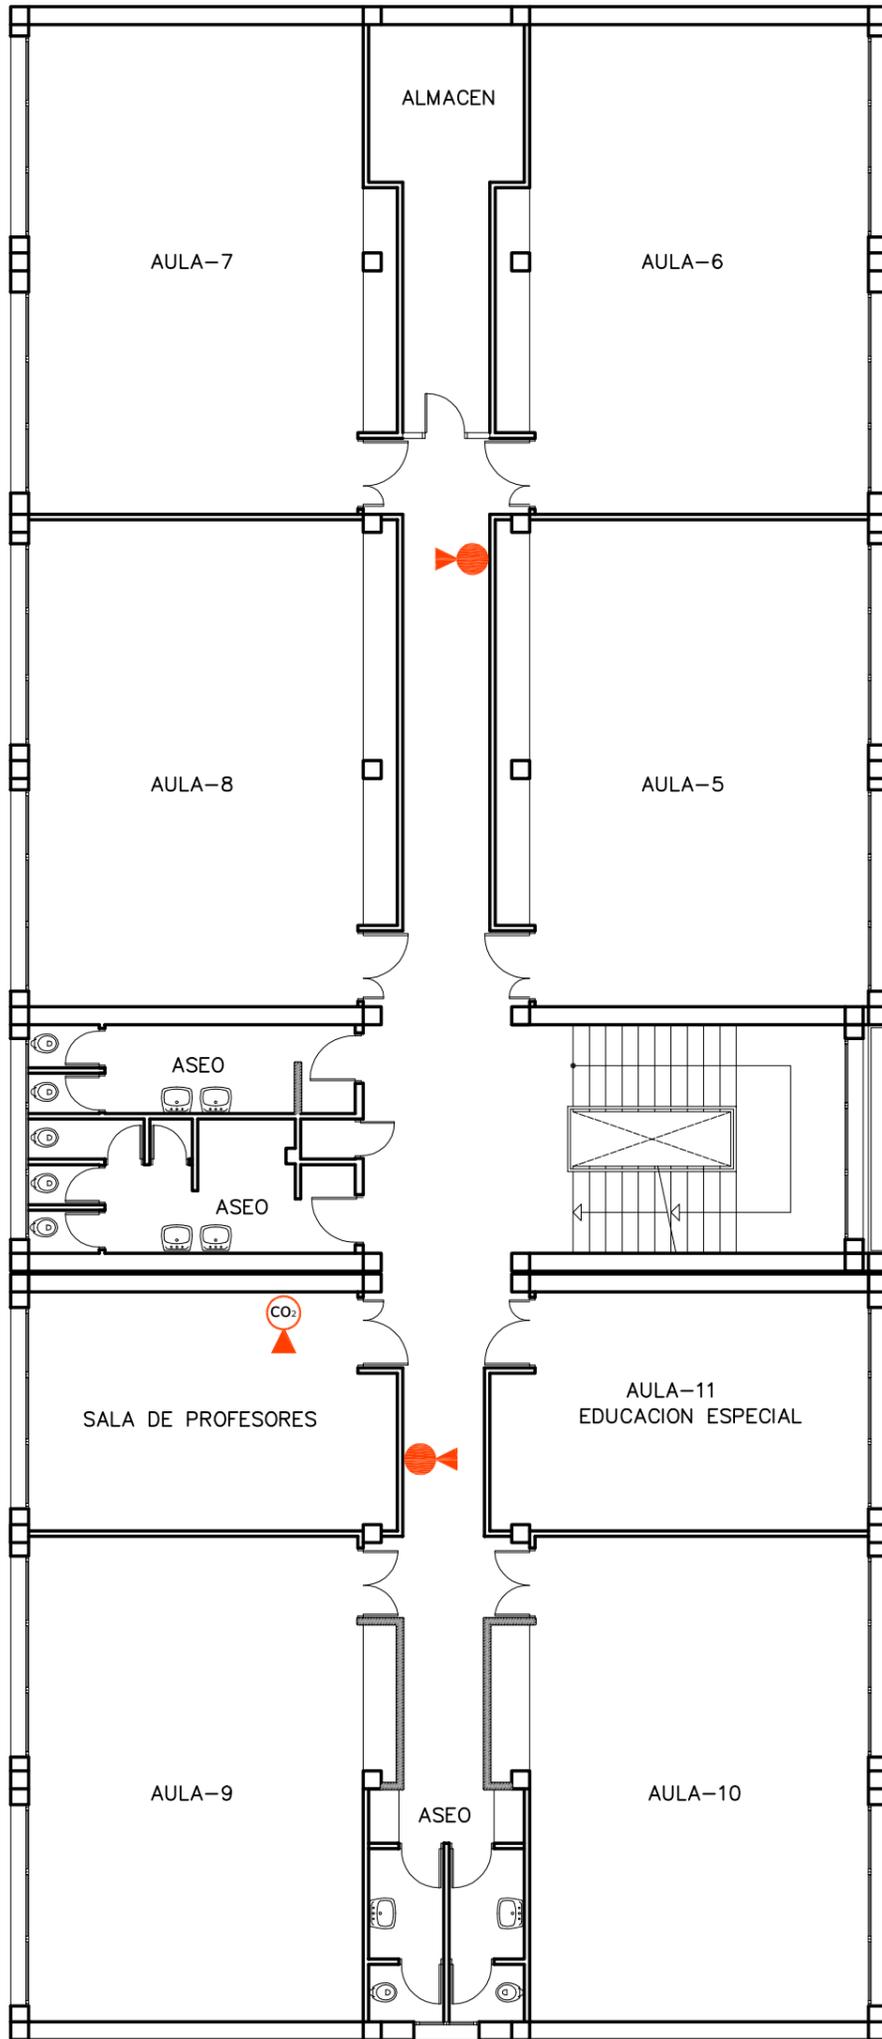


LEYENDA DE SEÑALIZACIÓN DE EVACUACIÓN	
	SALIDA DE EMERGENCIA
	SALIDA
	DIRECCIÓN EVACUACIÓN
	SIN SALIDA
	EXTINTOR CO ₂
	EXTINTOR
	PULSADOR ALARMA

ESCALA GRAFICA

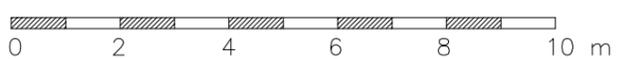


COLEGIO PUBLICO DE ENSEÑANZA PRIMARIA NUESTRA SEÑORA DE LAS NIEVES		
PLANO: PLANTA PRIMERA	EDIFICIO 1	04-04
SUPERFICIE CONSTRUIDA:	600,33 m ²	
ESCALA:	1/200	

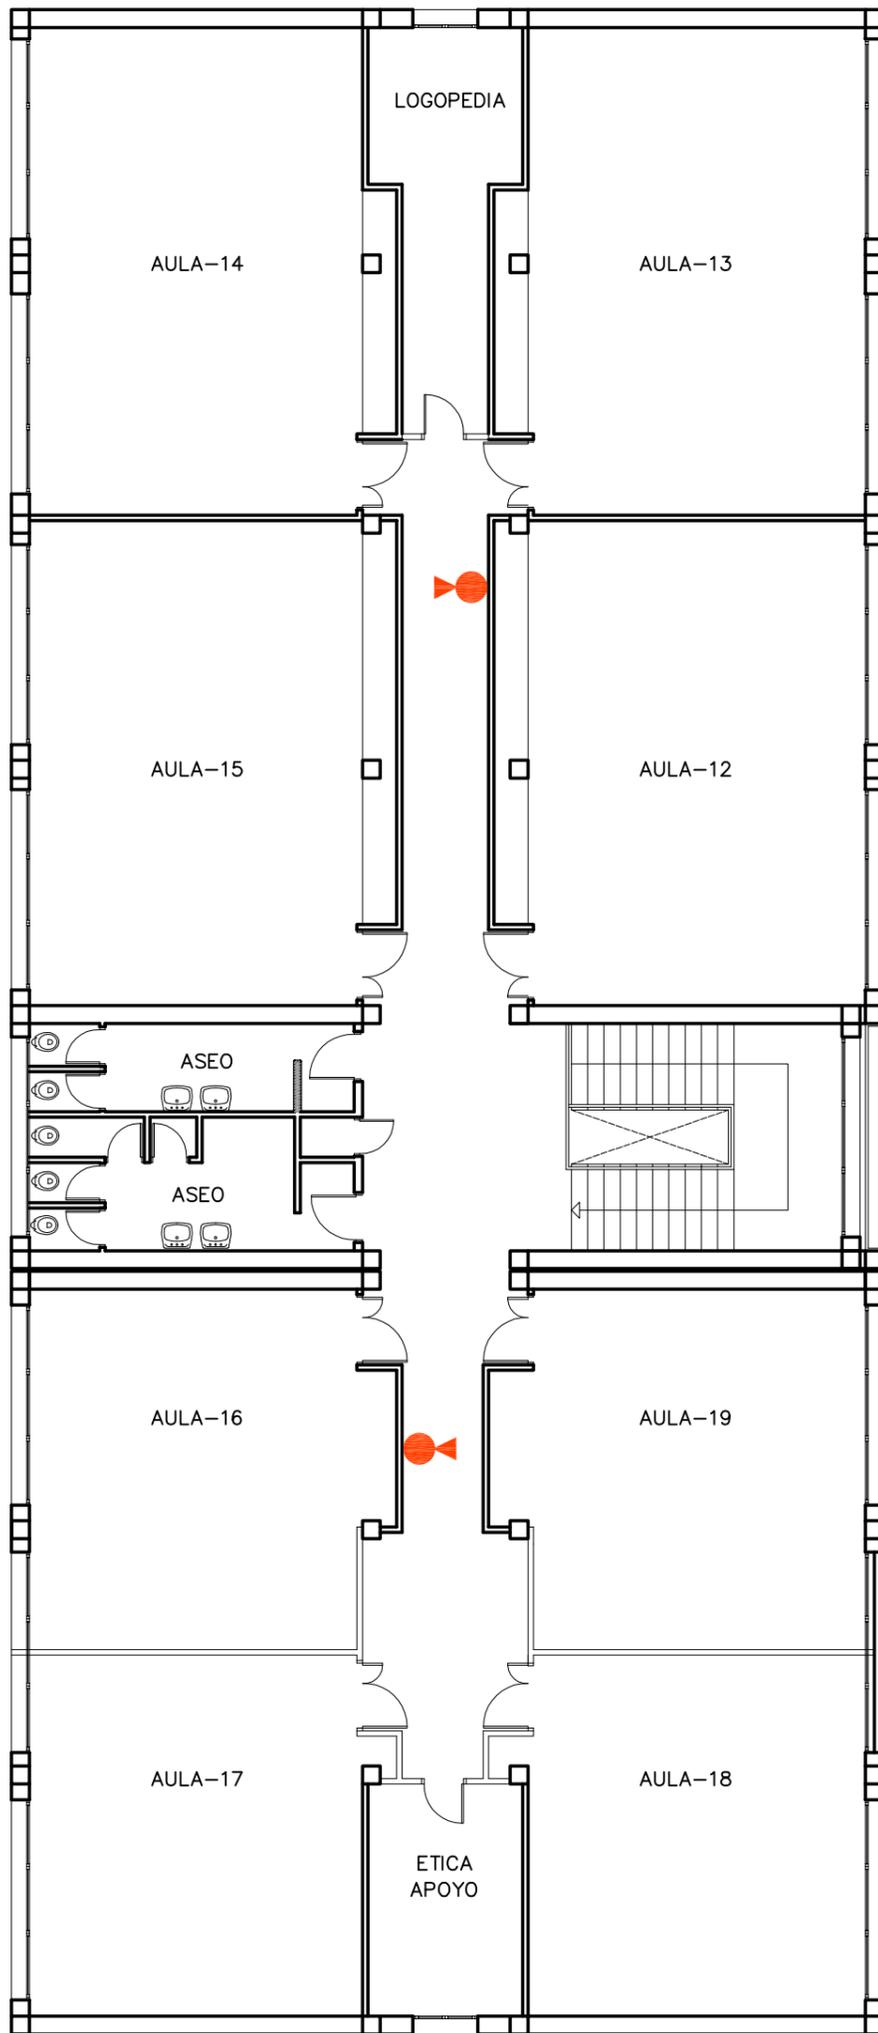


LEYENDA DE SEÑALIZACIÓN DE EVACUACIÓN	
	SALIDA DE EMERGENCIA
	SALIDA
	DIRECCIÓN EVACUACIÓN
	SIN SALIDA
	EXTINTOR CO ₂
	EXTINTOR
	PULSADOR ALARMA

ESCALA GRAFICA

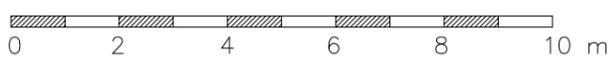


COLEGIO PUBLICO DE ENSEÑANZA PRIMARIA NUESTRA SEÑORA DE LAS NIEVES		
PLANO: PLANTA SEGUNDA	EDIFICIO 1	04-05
SUPERFICIE CONSTRUIDA:	600,33 m ²	
ESCALA:	1/200	

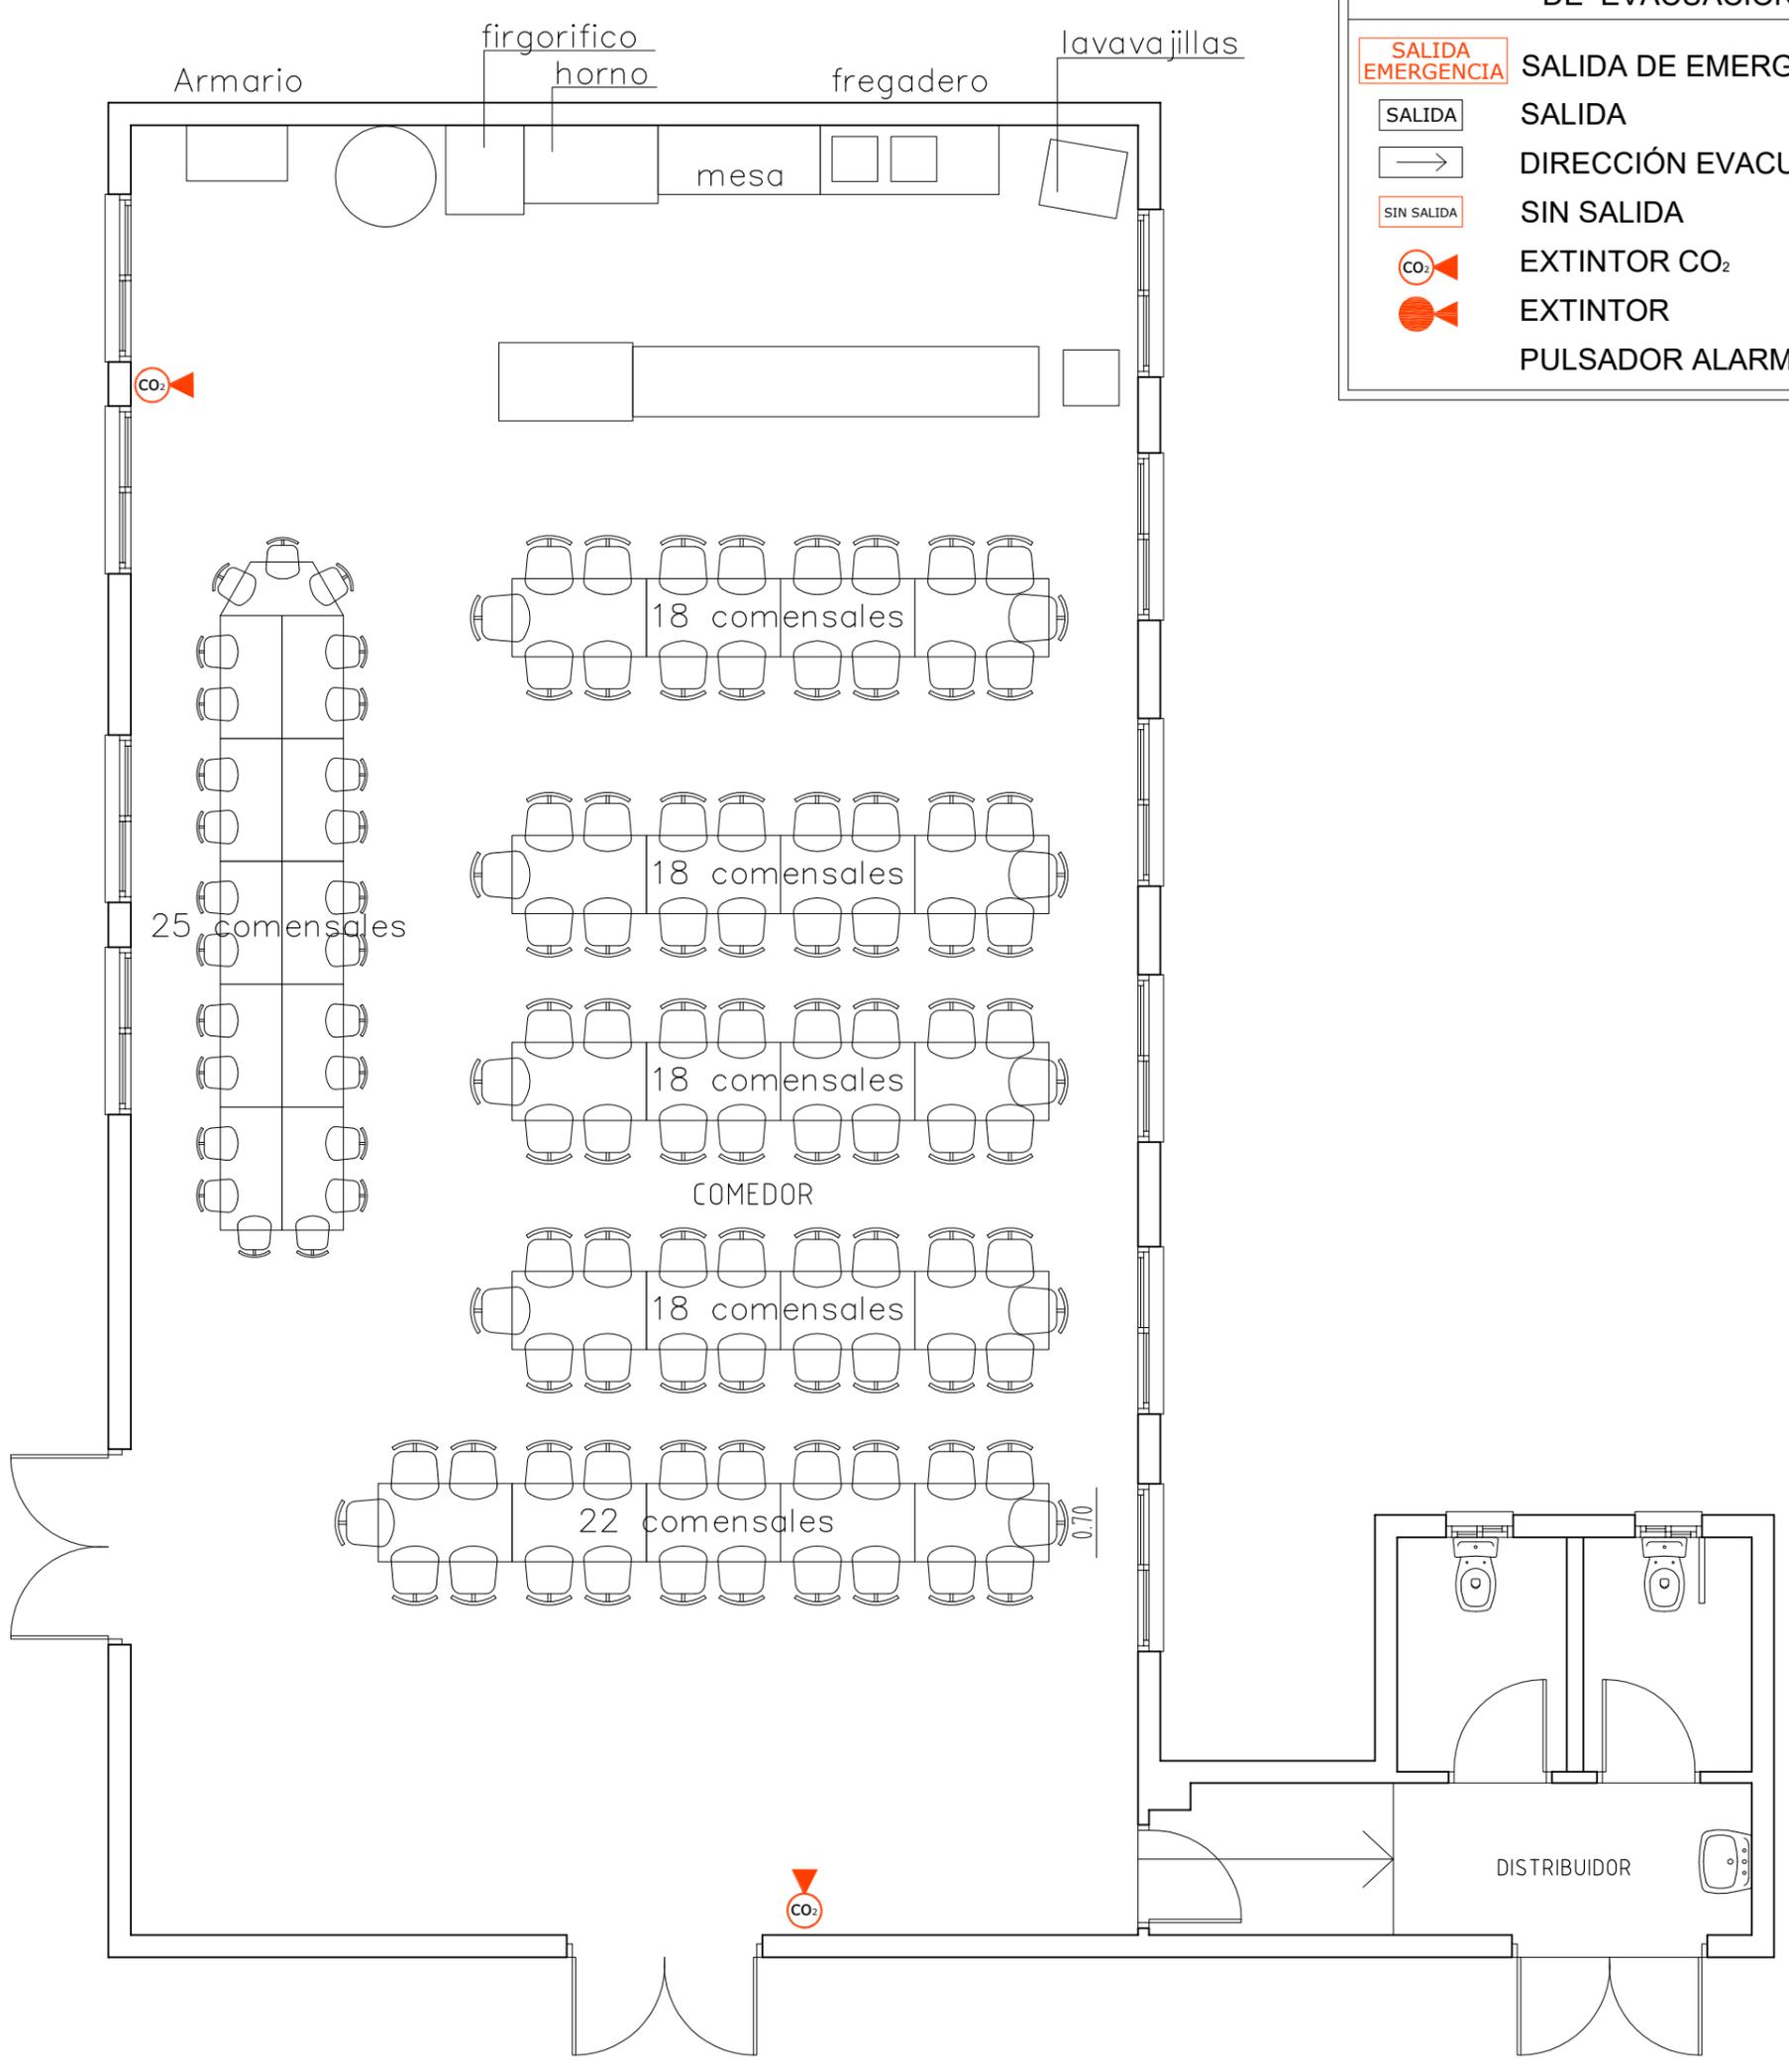


LEYENDA DE SEÑALIZACIÓN DE EVACUACIÓN	
	SALIDA DE EMERGENCIA
	SALIDA
	DIRECCIÓN EVACUACIÓN
	SIN SALIDA
	EXTINTOR CO ₂
	EXTINTOR
	PULSADOR ALARMA

ESCALA GRAFICA

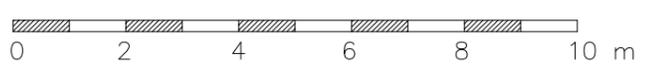


COLEGIO PUBLICO DE ENSEÑANZA PRIMARIA NUESTRA SEÑORA DE LAS NIEVES	
PLANO: COMEDOR	04-06
Nº INVENTARIO: 1.100004.06	
DIRECCION: CALLE CAMPOSANTO, Nº28	

LEYENDA DE SEÑALIZACIÓN DE EVACUACIÓN	
	SALIDA DE EMERGENCIA
	SALIDA
	DIRECCIÓN EVACUACIÓN
	SIN SALIDA
	EXTINTOR CO ₂
	EXTINTOR
	PULSADOR ALARMA

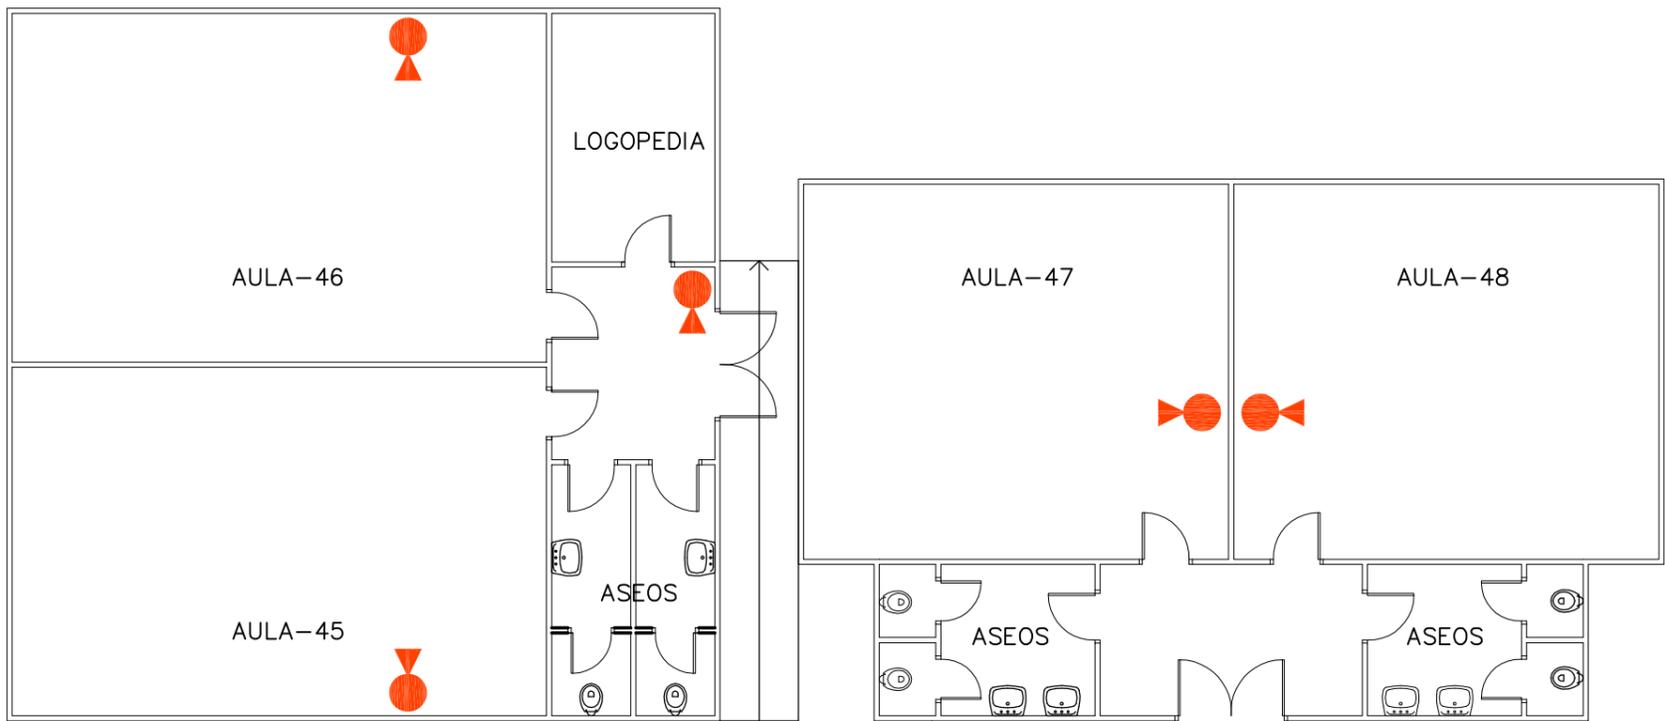



ESCALA GRAFICA

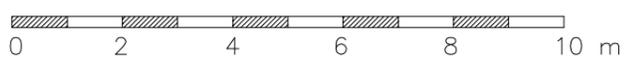


COLEGIO PUBLICO DE ENSEÑANZA PRIMARIA NUESTRA SEÑORA DE LAS NIEVES	
PLANO: PORTATILES	04-07
Nº INVENTARIO: 1.100004.06	
DIRECCION: CALLE CAMPOSANTO, N°28	

LEYENDA DE SEÑALIZACIÓN DE EVACUACIÓN

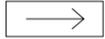	SALIDA DE EMERGENCIA
	SALIDA
	DIRECCIÓN EVACUACIÓN
	SIN SALIDA
	EXTINTOR CO ₂
	EXTINTOR
	PULSADOR ALARMA

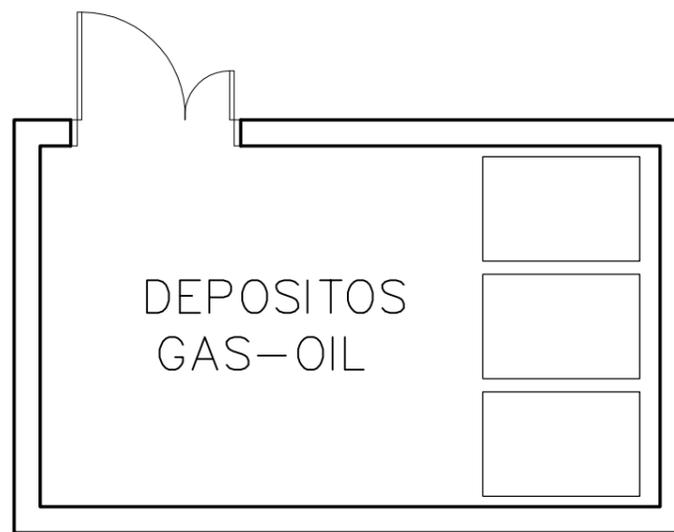

ESCALA GRAFICA

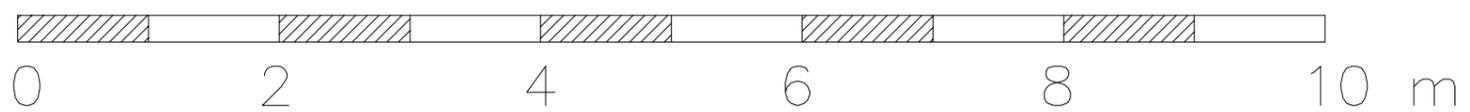

COLEGIO PUBLICO DE ENSEÑANZA PRIMARIA NUESTRA SEÑORA DE LAS NIEVES		
PLANO:	CASETA DEPOSITO GAS-OIL	EDIFICIO 1
SUPERFICIE CONSTRUIDA:	578,33 m ²	04-08
ESCALA:	1/200	