



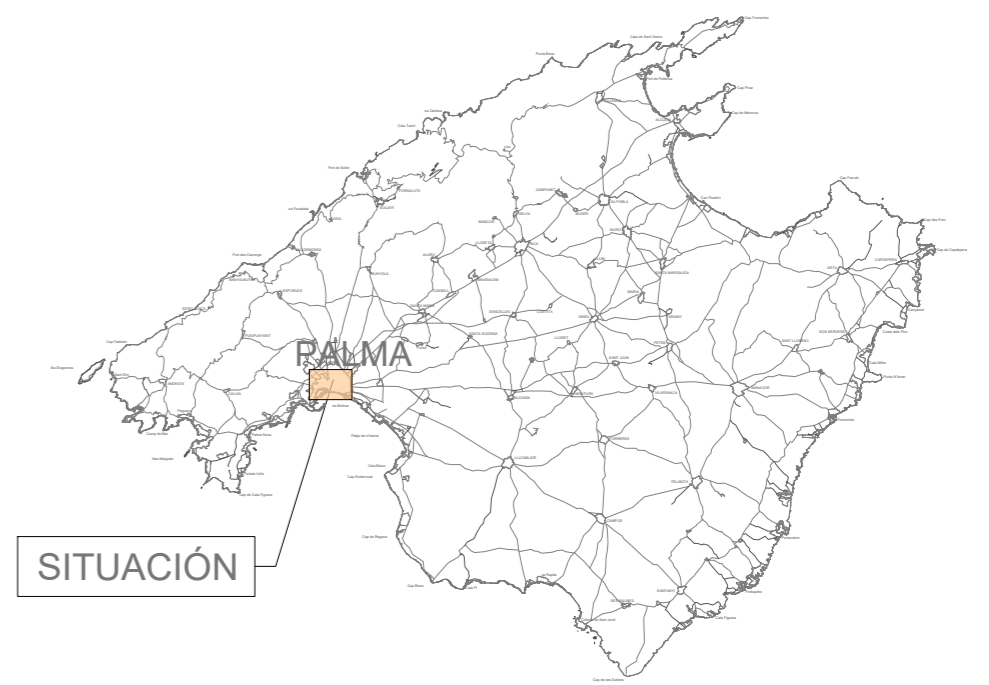

SITUACIÓN (Ortofoto. Fuente:MUIB) E:1/2000

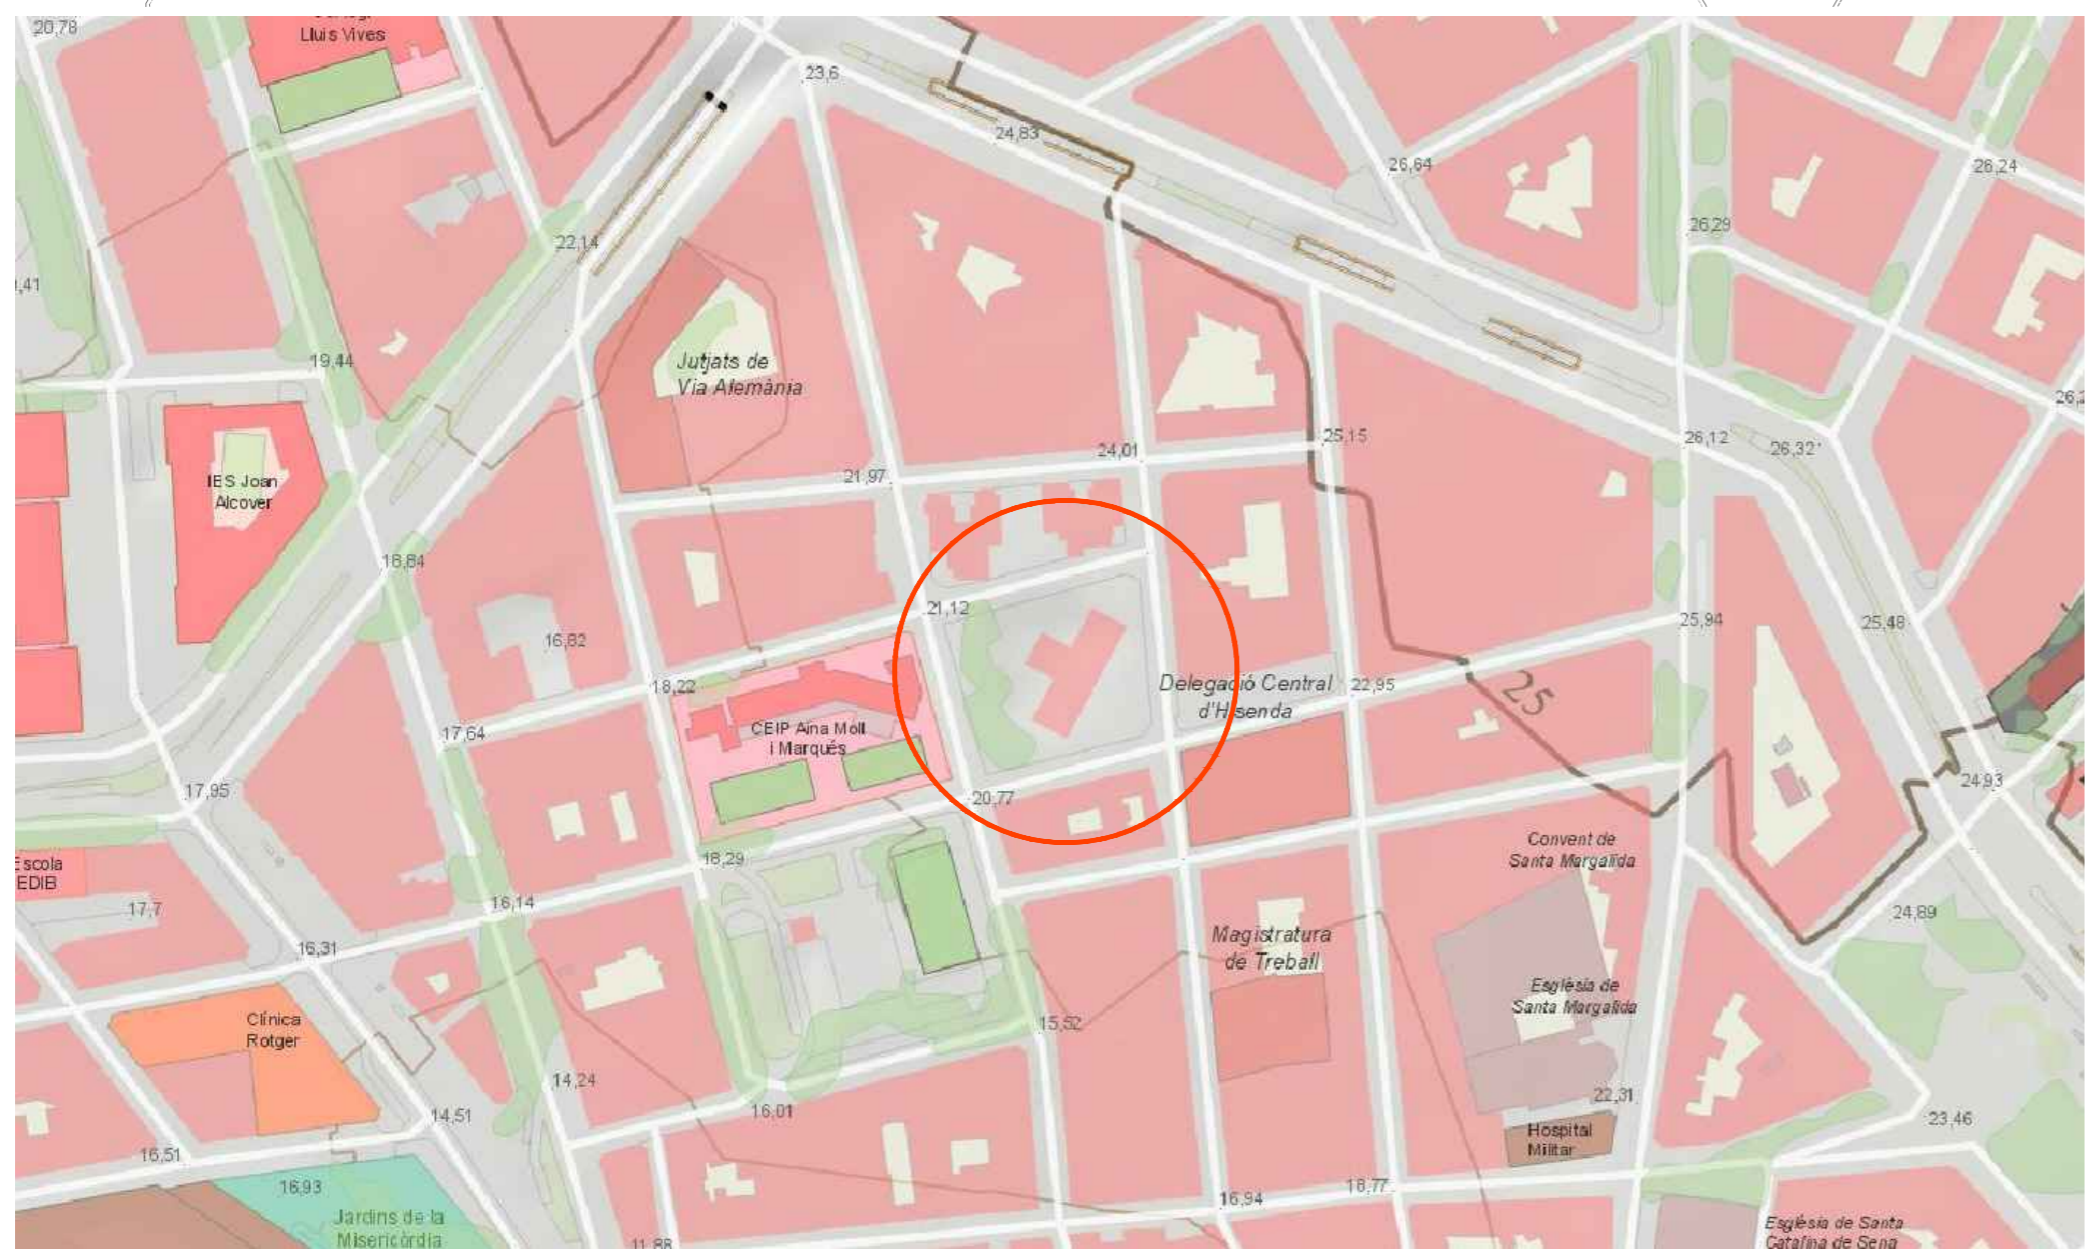

PROYECTO EJECUTIVO DE REHABILITACIÓN
 EDIFICIO CECILIO METELO
 C/ CECILIO METELO, 18. PALMA

DESCRIPCIÓN: SITUACIÓN Y EMPLAZAMIENTO

ESCALA: varias EXP: 419_18 FECHA: octubre 2023

PROMOTOR: CONSELLERIA SALUT I CONSUM

ARQUITECTA: ANA PILAR GONZÁLEZ CASTELA

EA0.1