

PLAZA DEL OTERO


- FAROLA EN PARED - MLTB-1 60W
- FAROLA EN BÁCULO (9M) - MLTB-1 60W

TOTAL LUMINARIAS: 4 Uds.

CALLE LA SOLANA

- FAROLA EN PARED - MLTB-1 60W
- FAROLA EN BÁCULO (9M) - MLTB-1 60W

TOTAL LUMINARIAS: 12 Uds.

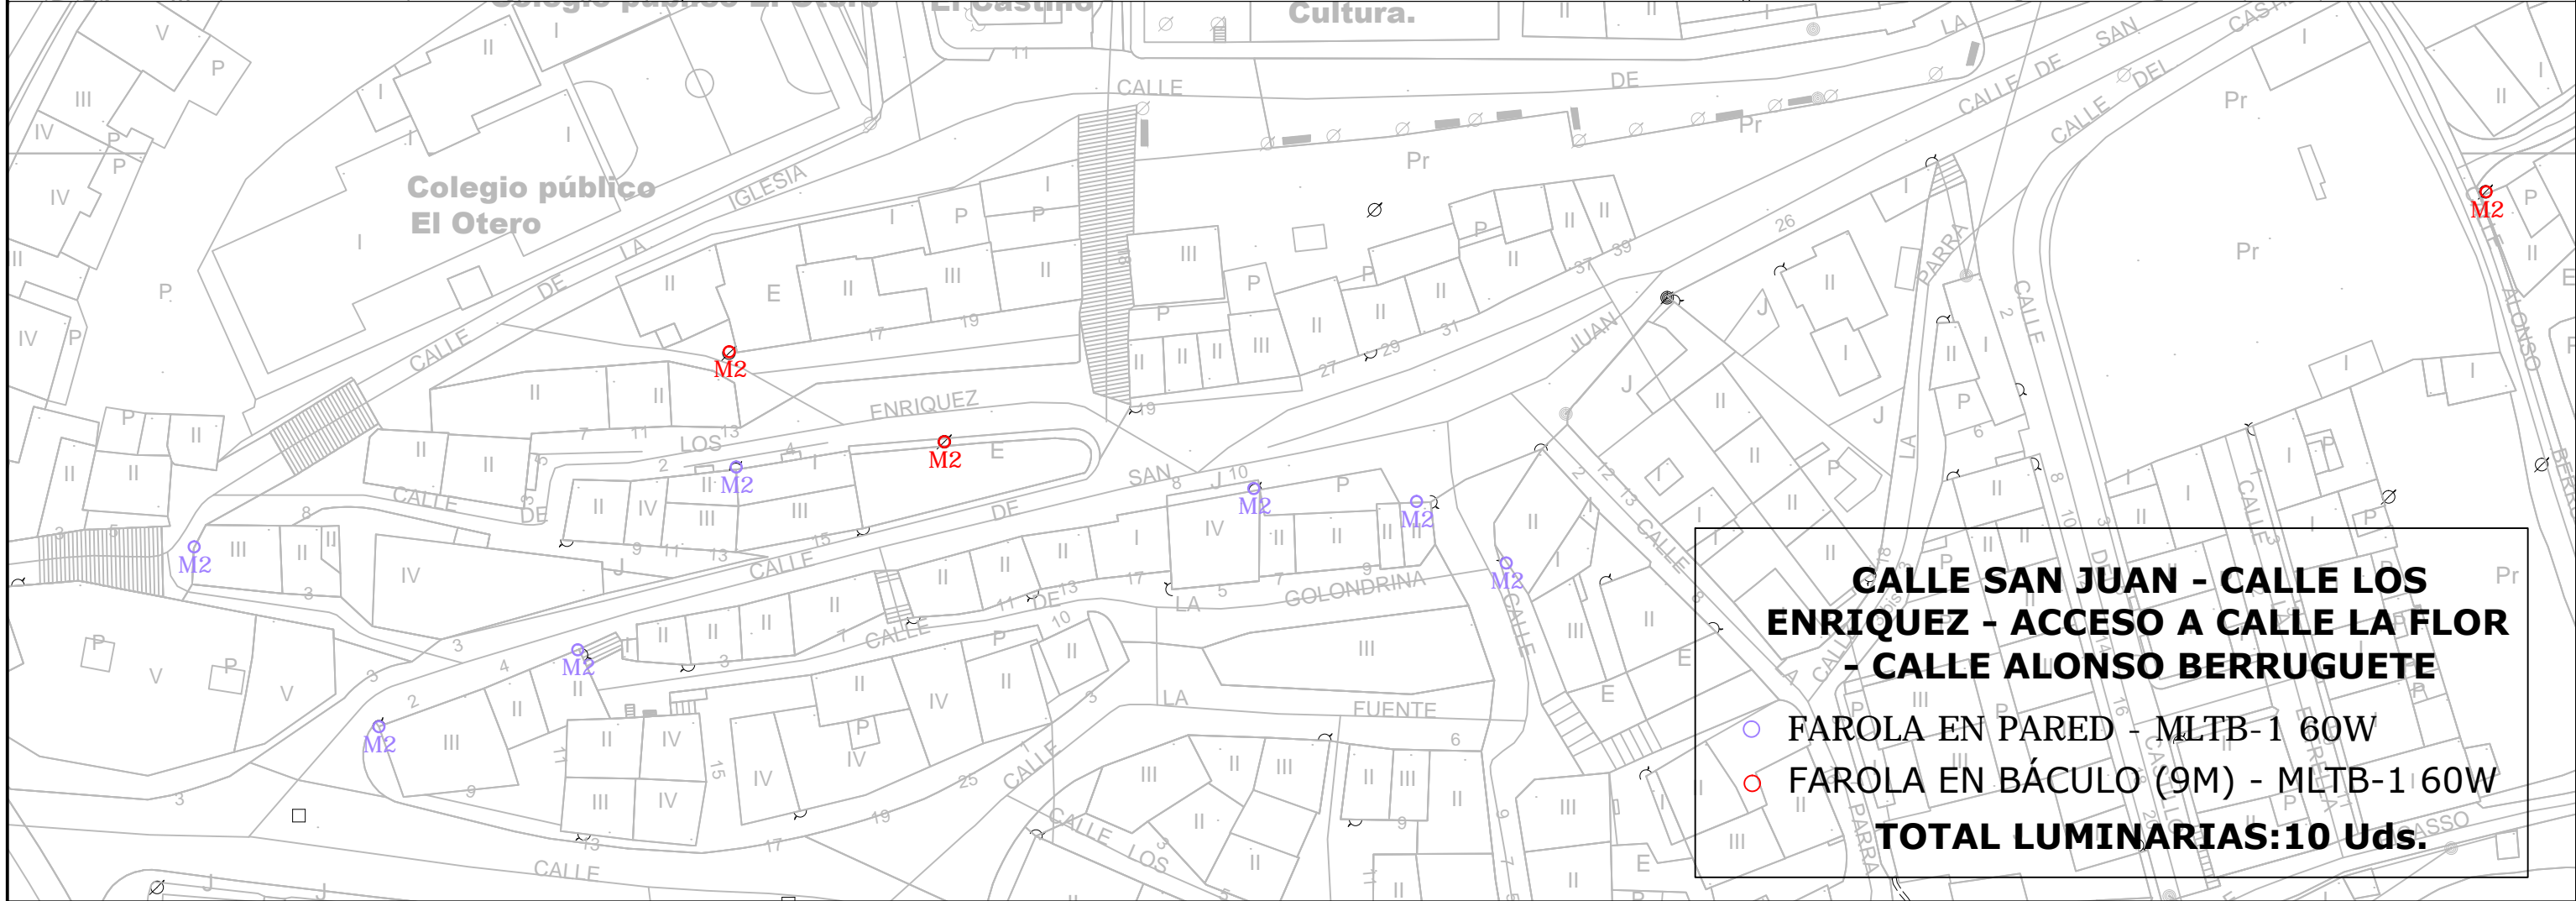

CALLE SAN JUAN - CALLE LOS ENRIQUEZ - ACCESO A CALLE LA FLOR - CALLE ALONSO BERRUGUETE

- FAROLA EN PARED - MLTB-1 60W
- FAROLA EN BÁCULO (9M) - MLTB-1 60W

TOTAL LUMINARIAS: 10 Uds.



ANEXO DE MEJORAS - 5ª FASE DE RENOVACION DEL ALUMBRADO PÚBLICO
 Fecha: OCTUBRE 2024
 EXPEDIENTE 1302/2024