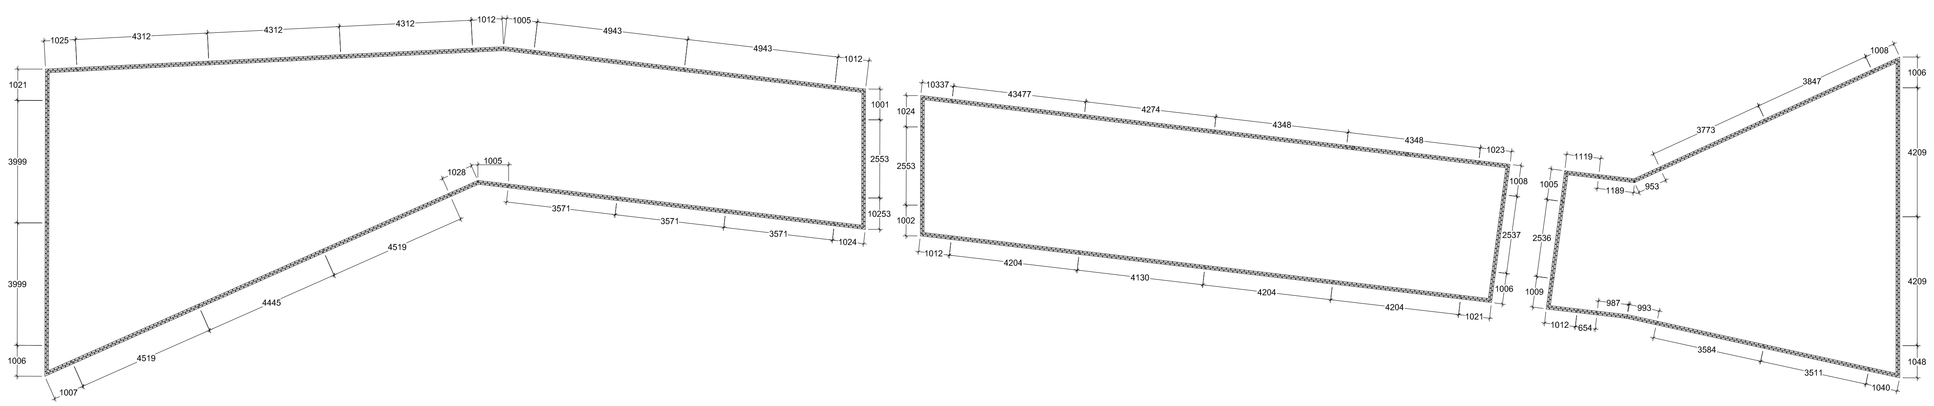

PLANTA BARANDILLA ESTANQUE ESCALA1/100

LAS COTAS DEFINEN LOS MODULOS DE FABRICACION
LAS ESQUINAS FORMACION UN UNICA PIEZA EN ANGULO

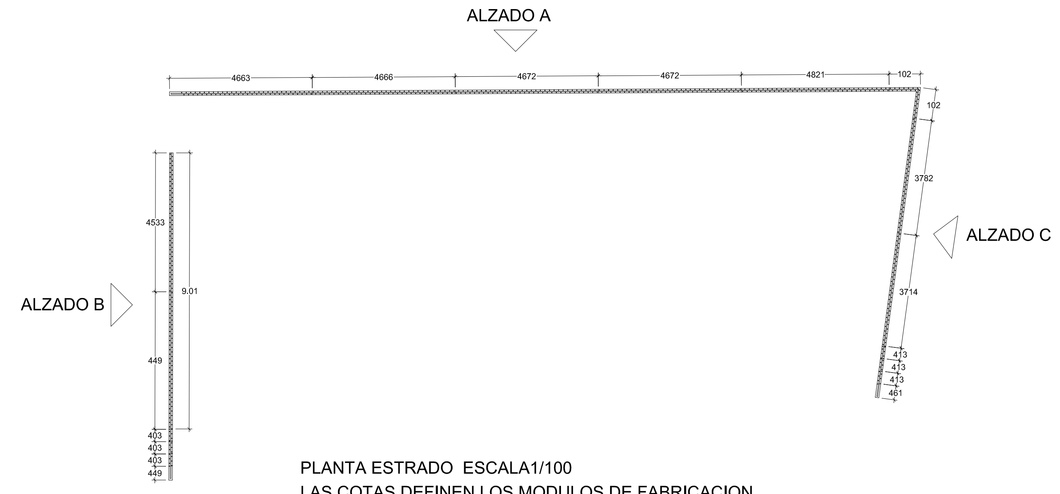

1/100

PLANTA ESTRADO ESCALA1/100

LAS COTAS DEFINEN LOS MODULOS DE FABRICACION
LAS ESQUINAS FORMACION UN UNICA PIEZA EN ANGULO

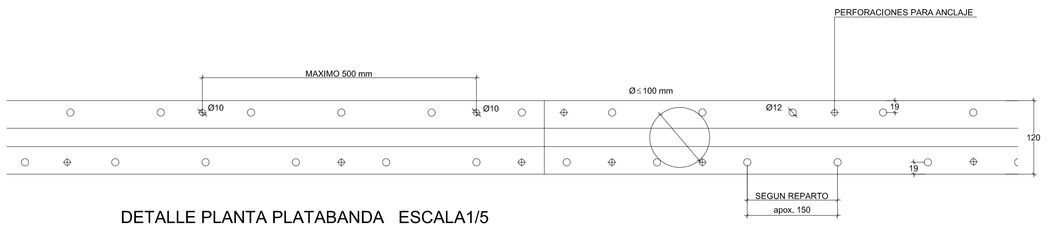

DETALLE PLANTA PLATABANDA ESCALA1/5

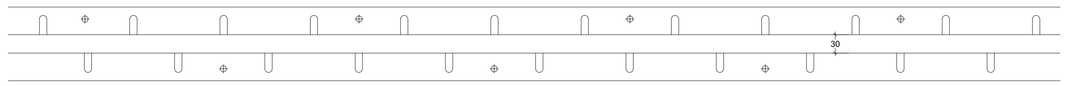

DETALLE PLANTA PASAMANOS ESCALA1/5

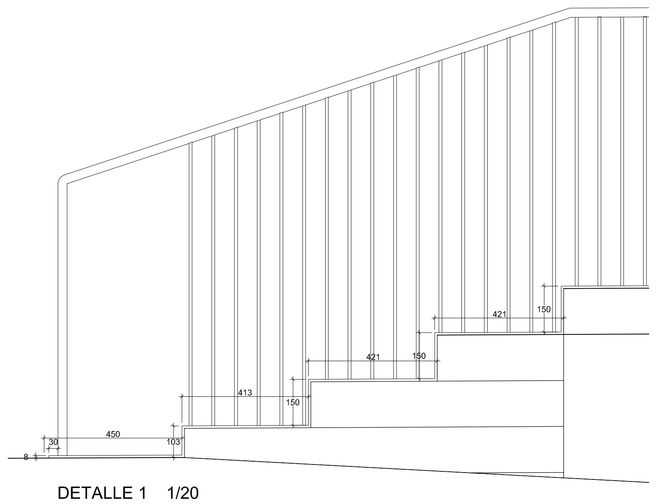

DETALLE 1 1/20

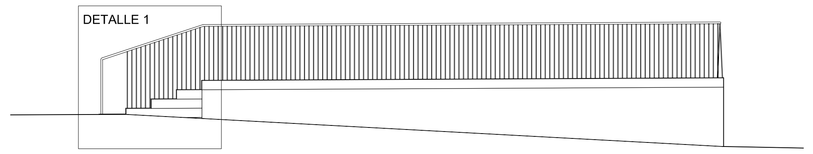

ALZADO A 1/50

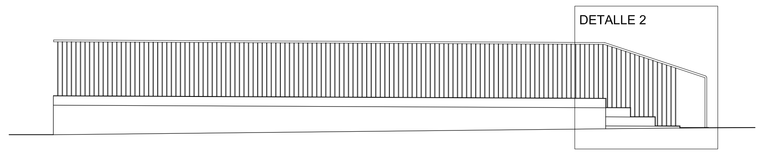

ALZADO B 1/50

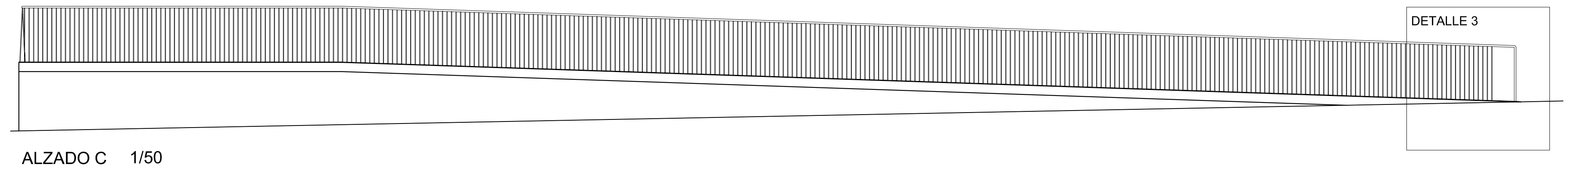

ALZADO C 1/50

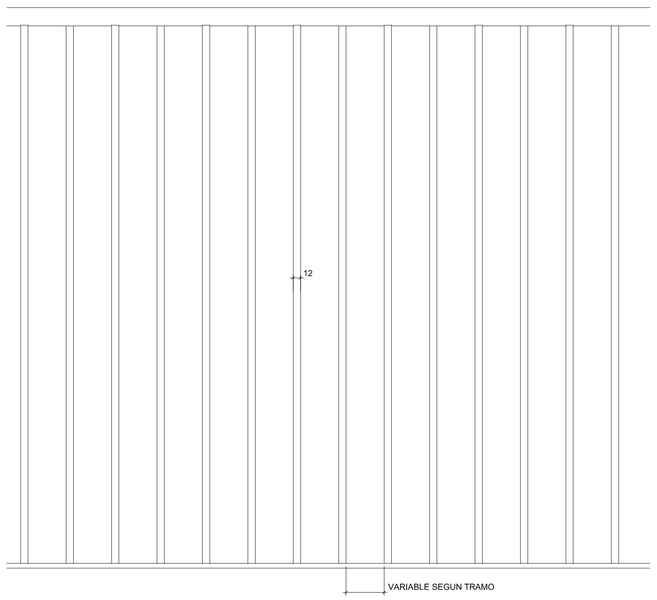

ALZADO BARANDILLA ESCALA 1/5

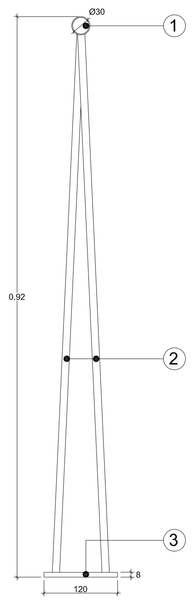

SECCION BARANDILLA ESCALA 1/5

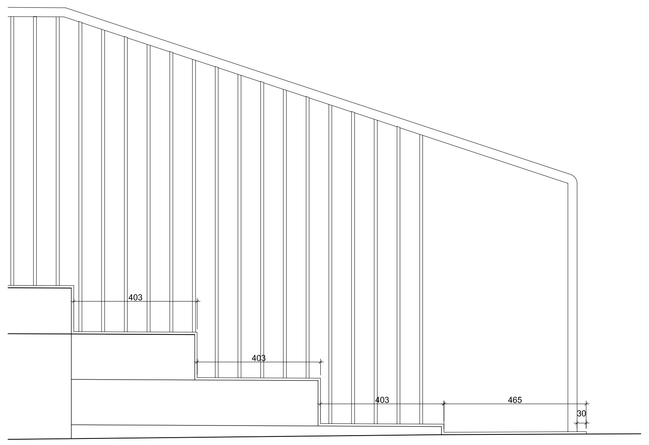

DETALLE 2 1/20

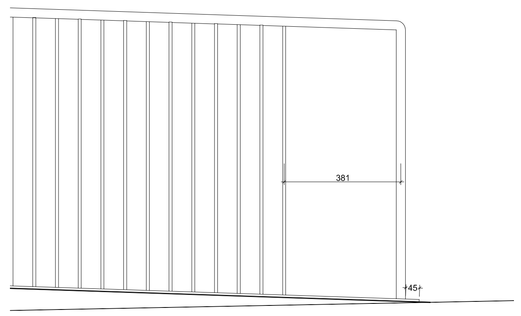

DETALLE 3 1/20

1 - TUBO REDONDO ACERO INOXIDABLE AISI 316 ACABADO PULIDO MATIZADO 30X27 mm
2 - REDONDO CALIBRADO MACIZO DE ACERO INOXIDABLE AISI 316 ACABADO PULIDO MATIZADO Ø 12 mm
3 - PLANCHA CORTADA CON PLASMA DE ACERO INOXIDABLE AISI 316 ACABADO PULIDO MATIZADO120X8 mm
4 - TUBO DE ACERO INOXIDABLE 316 ACABADO PULIDO MATIZADO26X23 mm

NOTAS:

TODAS LAS MEDIDAS SE TOMARAN EN OBRA
LA SOLDADURA SERA TIPO TIG
COTAS EN mm

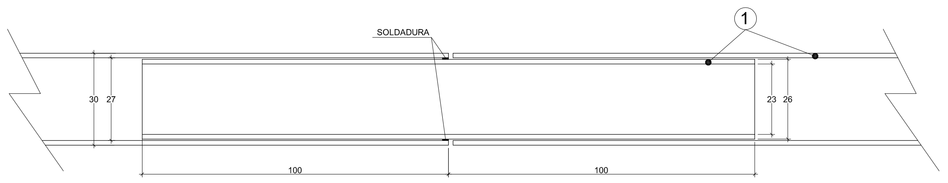

DETALLE UNIÓN DE PASAMANO ESCALA 1/1

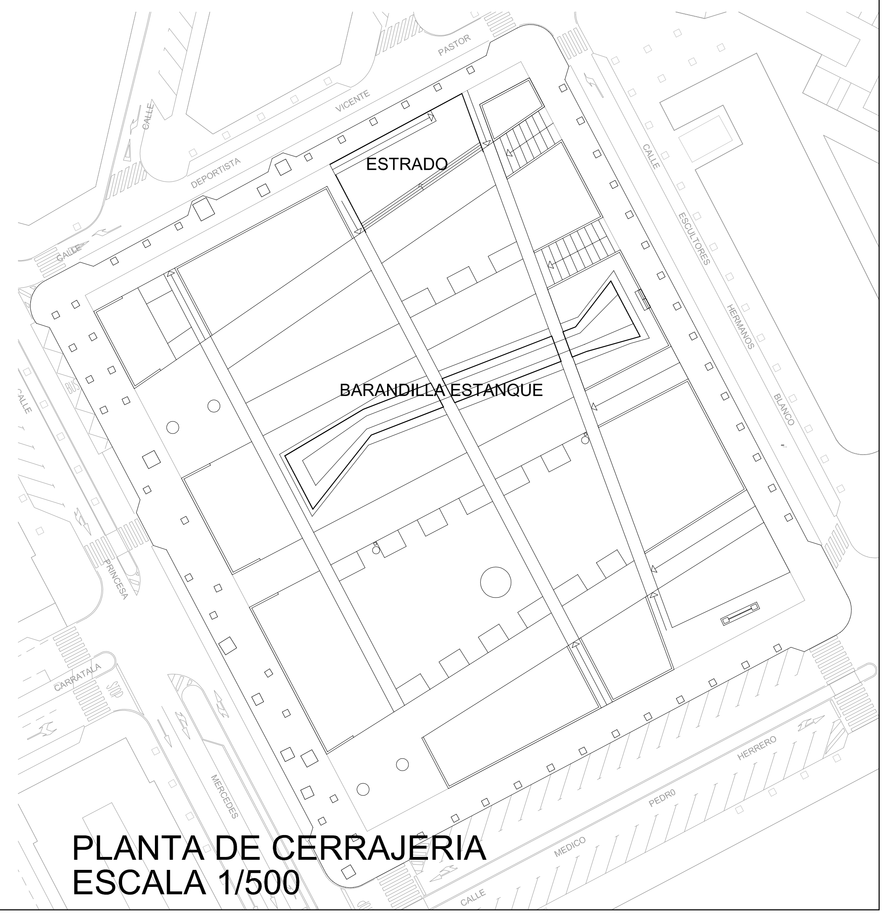

PLANTA DE CERRAJERIA
ESCALA 1/500

PROYECTO DE URBANIZACIÓN DE LA PLAZA CIUDAD DE LA JUSTICIA

JAUME GINER ÁLVAREZ, ARQUITECTO/ JOAN ANTONI FERRANDO, ING. INDUSTRIAL / CARLOS DOMINGUEZ, ING AGRONOMO / JUAN CARLOS RAMON,ING. TEC. TOPOGRAFO / M. ANGEL ARQUES, DELINEANTES/ ESPERANZA MÁRQUEZ CERVANTES, Mª CARMEN CAMPILLO GALLEGO AUX. ADMINISTRATIVAS

CERRAJERIA. BARANDILLA ESTANQUE Y ESTRADO

FECHA: MAYO 2016 ESCALA VARIAS

EXCMO. AYUNTAMIENTO DE ALICANTE

CONCEJALÍA DE URBANISMO / DEPARTAMENTO TÉCNICO DE EDIFICACIÓN

Ldo: JAUME GINER ALVAREZ

14

El presente documento es copia de su original del que es autor el Arquitecto D. Jaume Giner Alvarez, Su utilización total o parcial así como cualquier reproducción o cesión a terceros, requerirá la previa autorización expresa de su autor quedando en todo caso prohibida cualquier modificación unilateral del mismo.

ESCALA 1/10 - 1/200