


Anexo I al PPT

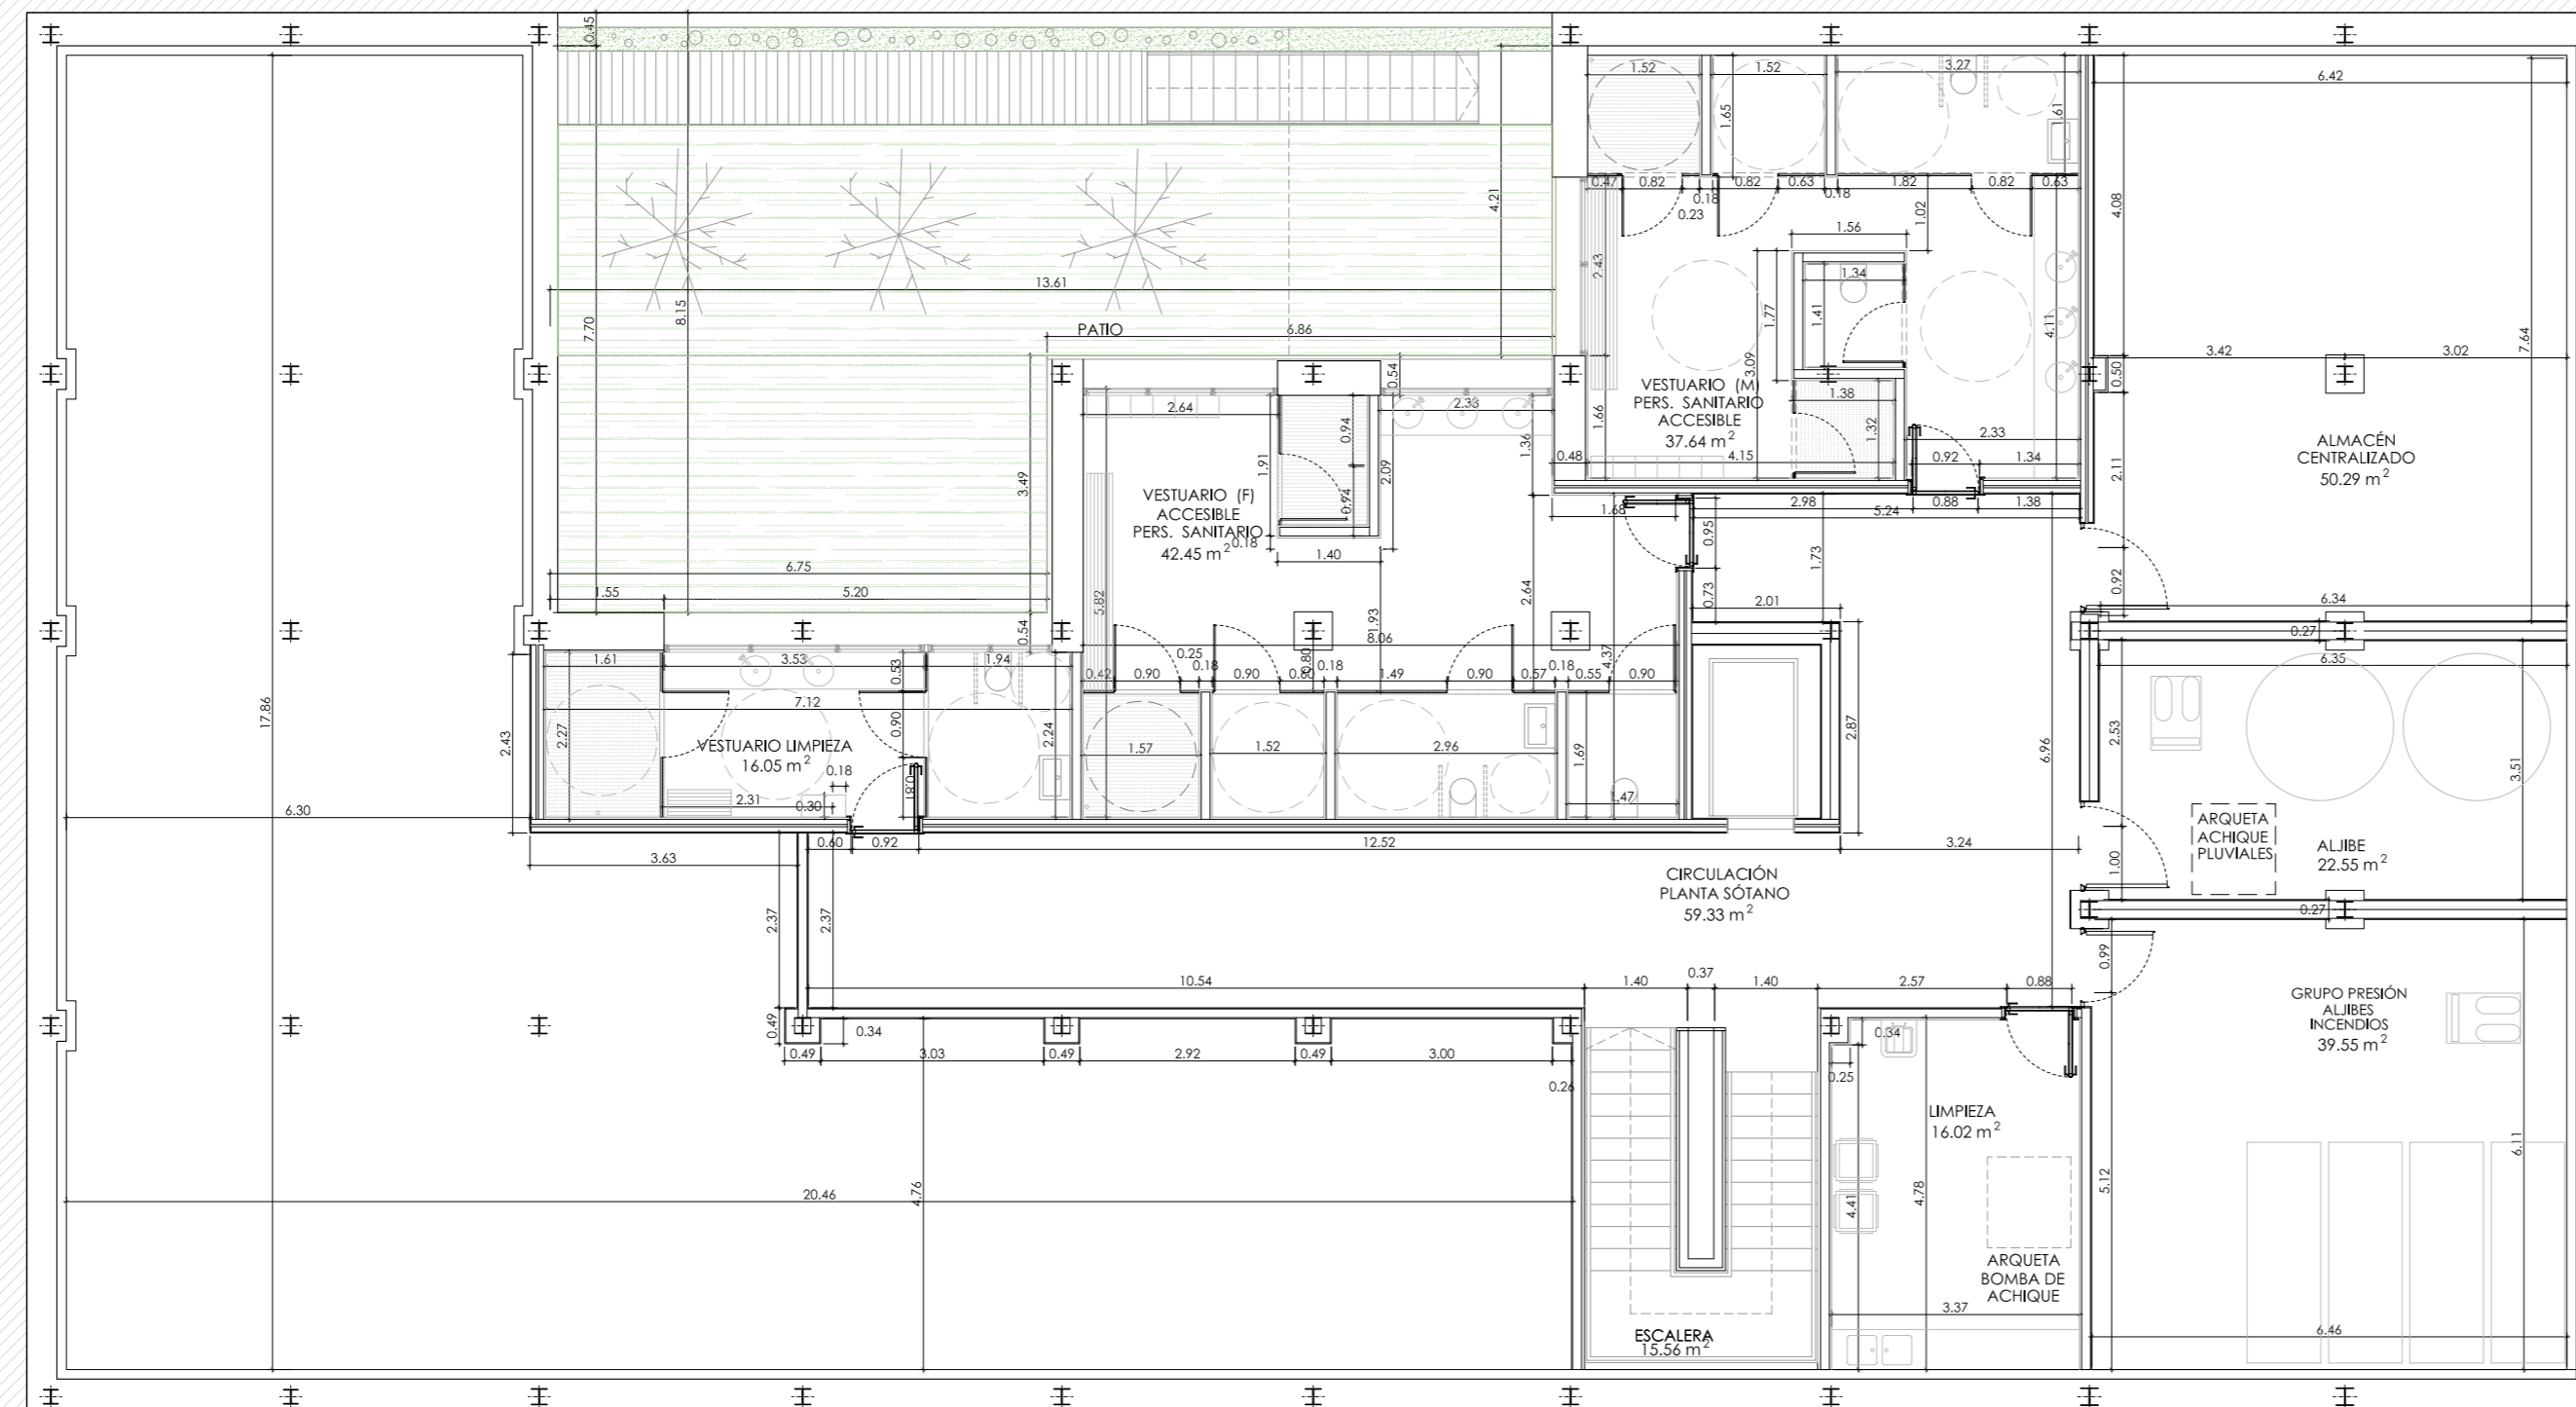

DIPUTACION ALBACETE
EXCELENTISIMA DIPUTACION DE ALBACETE

Proyecto Básico y de Ejecución para la remodelación del
CENTRO DE SALUD DE HELLÍN Nº 1
(Albacete)
Nº Expte.: Albacete -2014-126

Grupo de planos: ARQUITECTURA Plano Nº: **Ca.01**

Planos: Escalas:


SUPERFICIES Y COTAS
Planta Sótano

1:100

Autor / es:
Jorge A. Megias Boró
Arquitecto

Patricia Valverde Bleda
Arquitecta

Fecha:
MARZO
2015

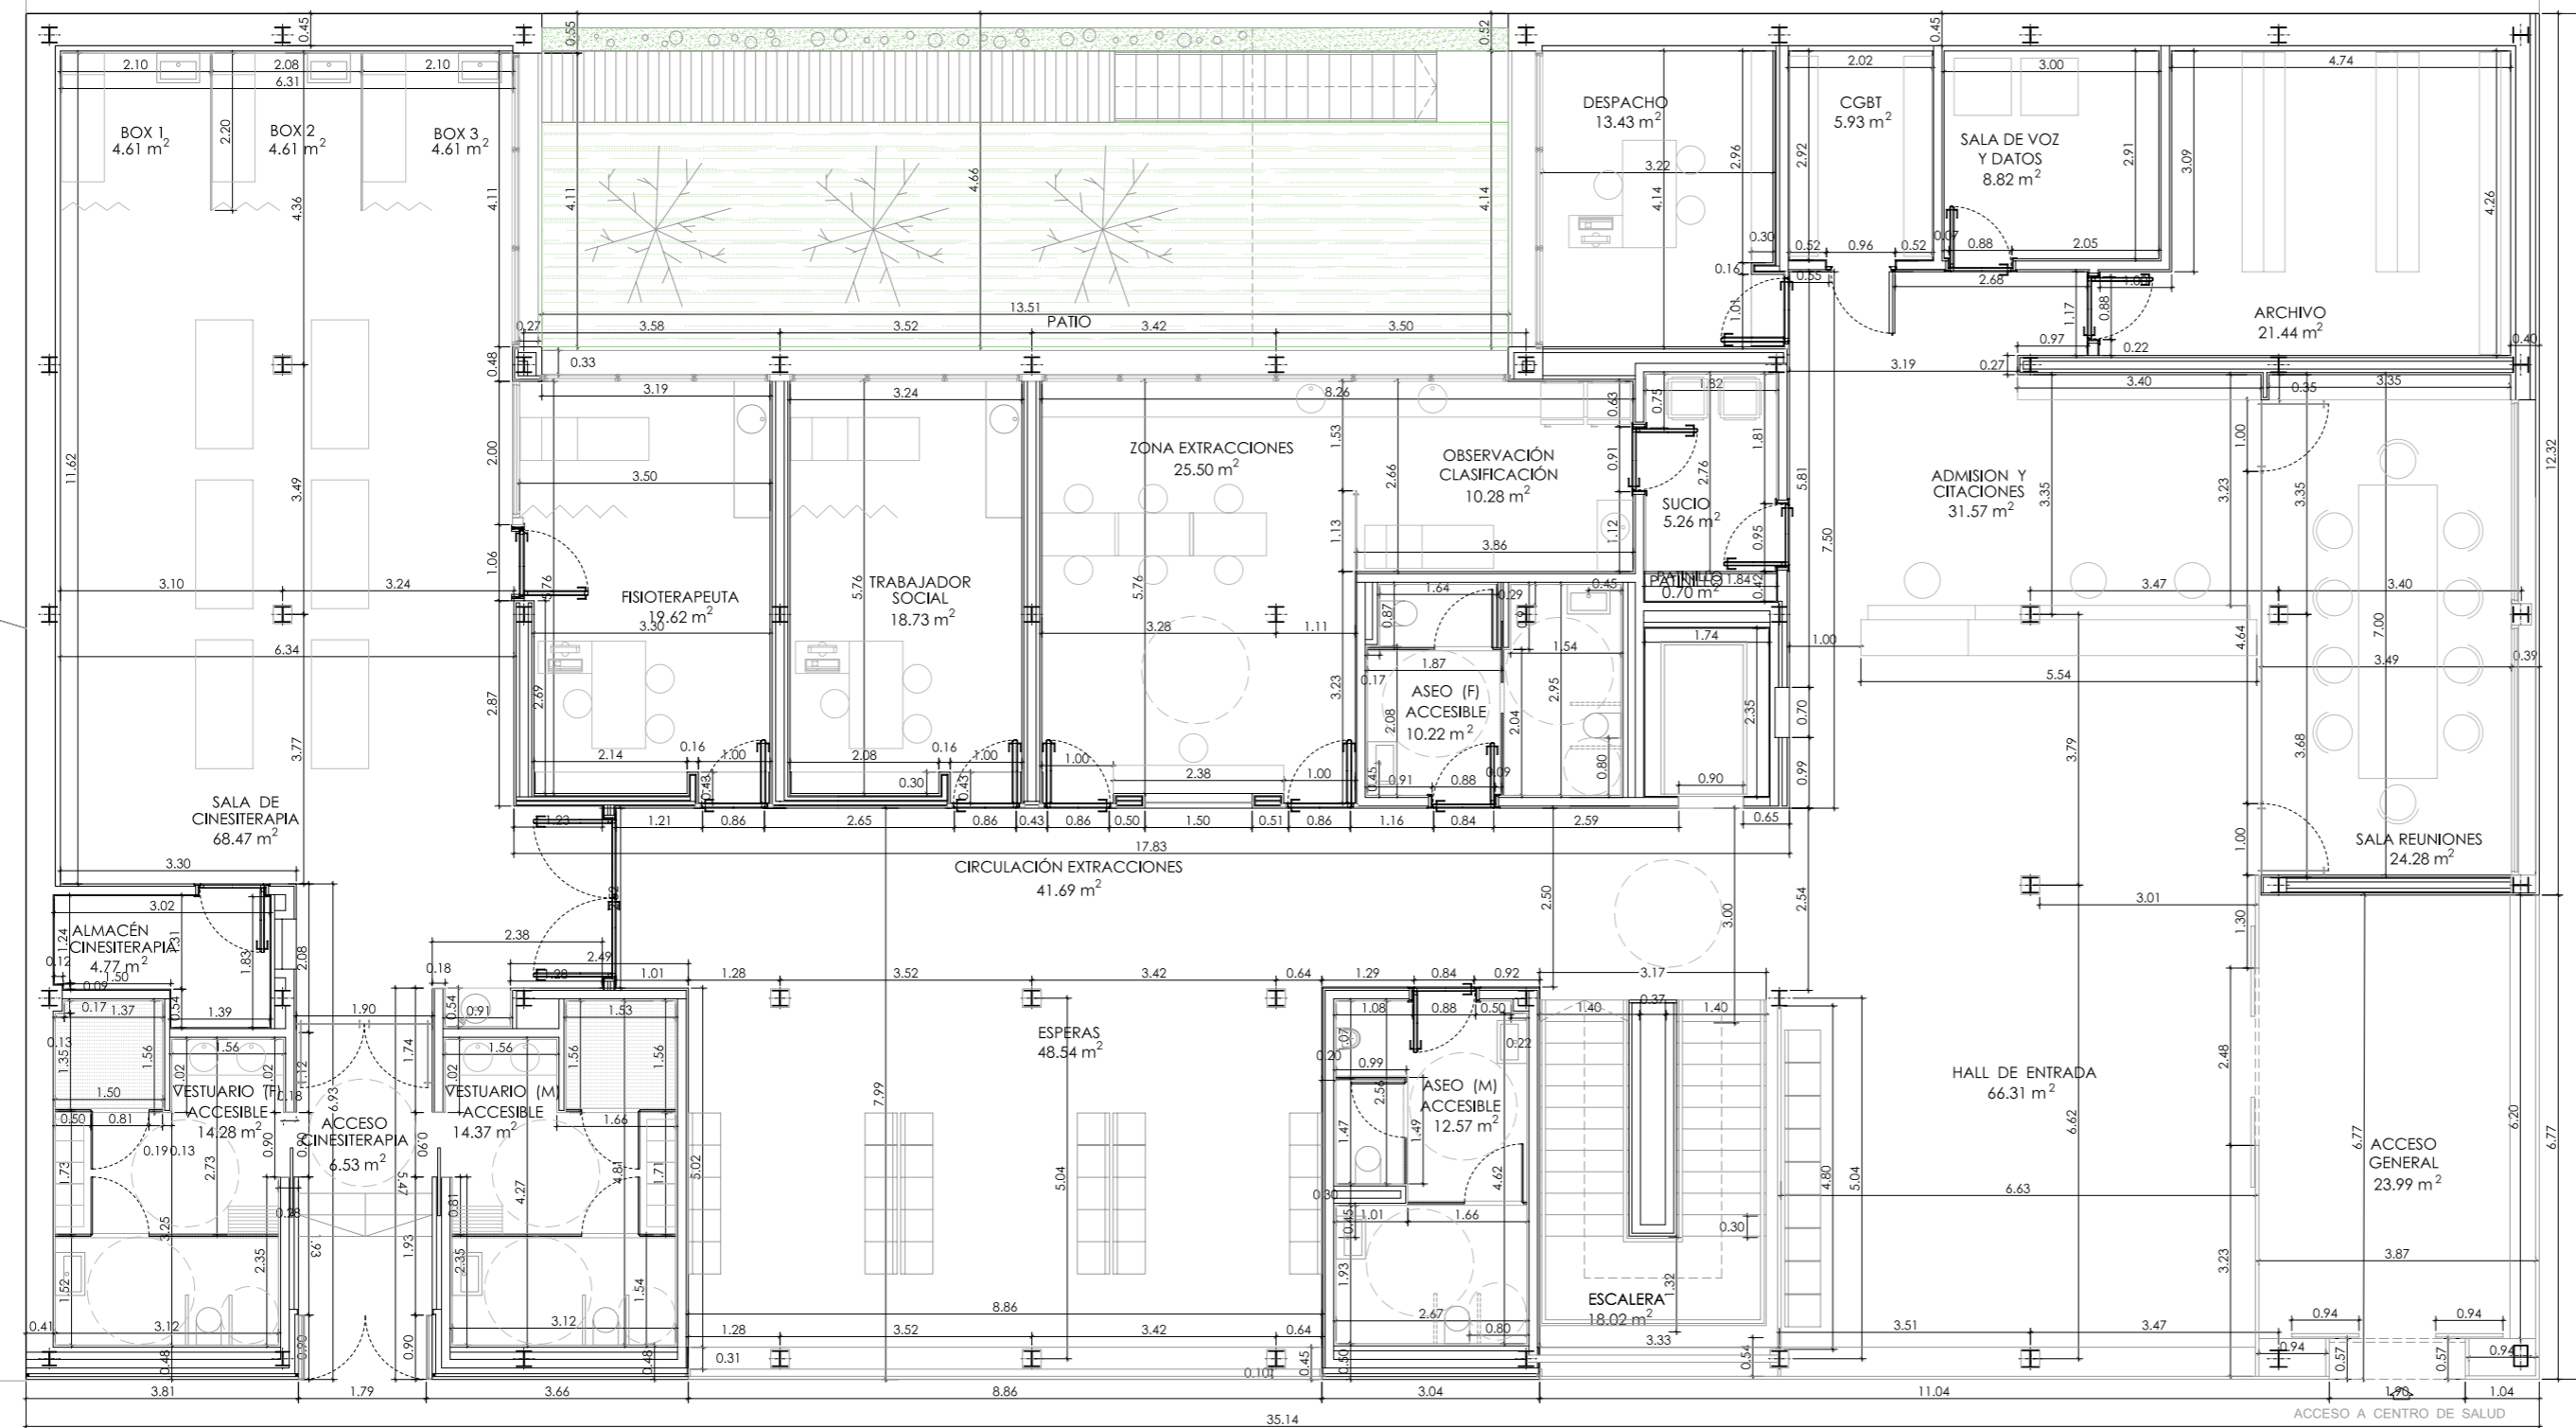

CALLE DOCTOR OCHOA

CALLE DOCTOR ALONSO SANTOS

DIPUTACION ALBACETE
EXCELENTISIMA DIPUTACION DE ALBACETE

Proyecto Básico y de Ejecución para la remodelación del
CENTRO DE SALUD DE HELLÍN N° 1
N° Expte.: Albacete -2014-126 (Albacete)

Grupo de planos: ARQUITECTURA Plano N°: **Ca.02**

Planos:
SUPERFICIES Y COTAS
Planta Acceso


Escalas:

1:100

Autor / es:
Jorge A. Megias Boró
Arquitecto

Patricia Valverde Bleda
Arquitecta

Fecha:
ABRIL
2015

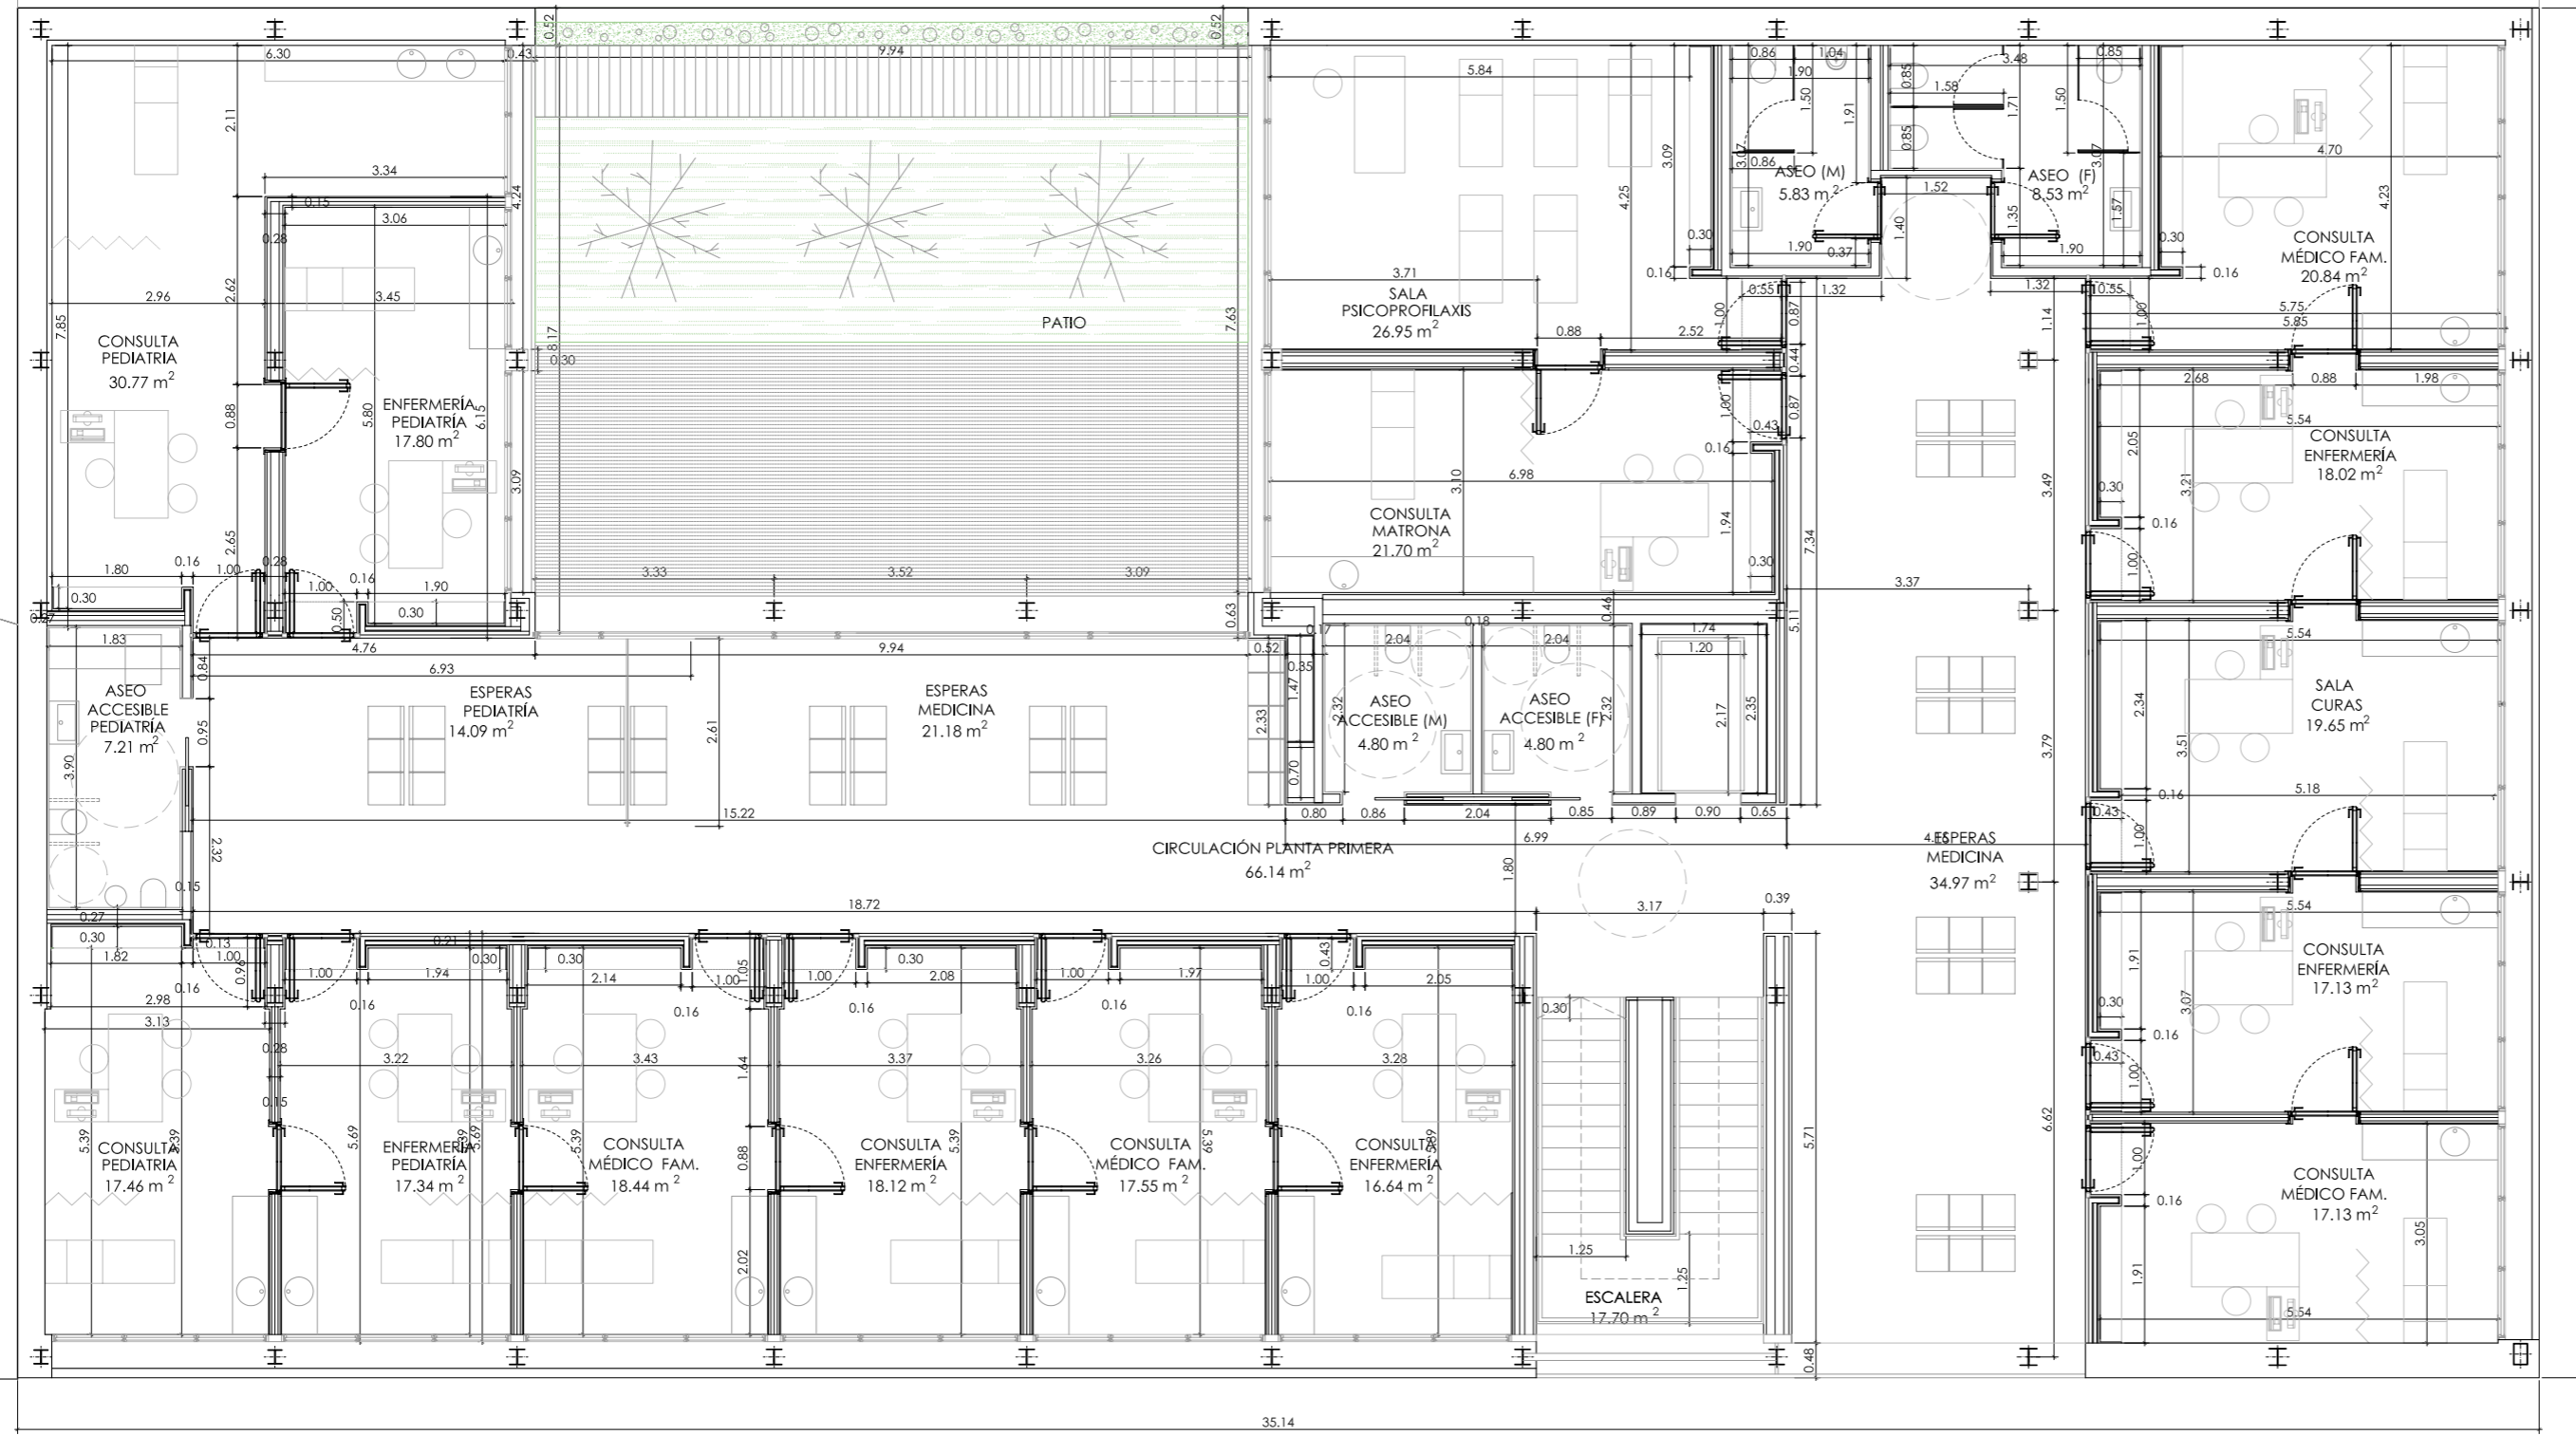

DIPUTACION ALBACETE
EXCELENTISIMA DIPUTACION DE ALBACETE

Proyecto Básico y de Ejecución para la remodelación del
CENTRO DE SALUD DE HELLÍN Nº 1
Nº Expte.: Albacete -2014-126 (Albacete)

Grupo de planos: ARQUITECTURA Plano Nº: Ca.03


Planos: Escalas:

SUPERFICIES Y COTAS
Planta Primera

1:100

Autor / es:
Jorge A. Megias Boró Arquitecto
Patricia Valverde Bleda Arquitecta

Fecha:
ABRIL
2015

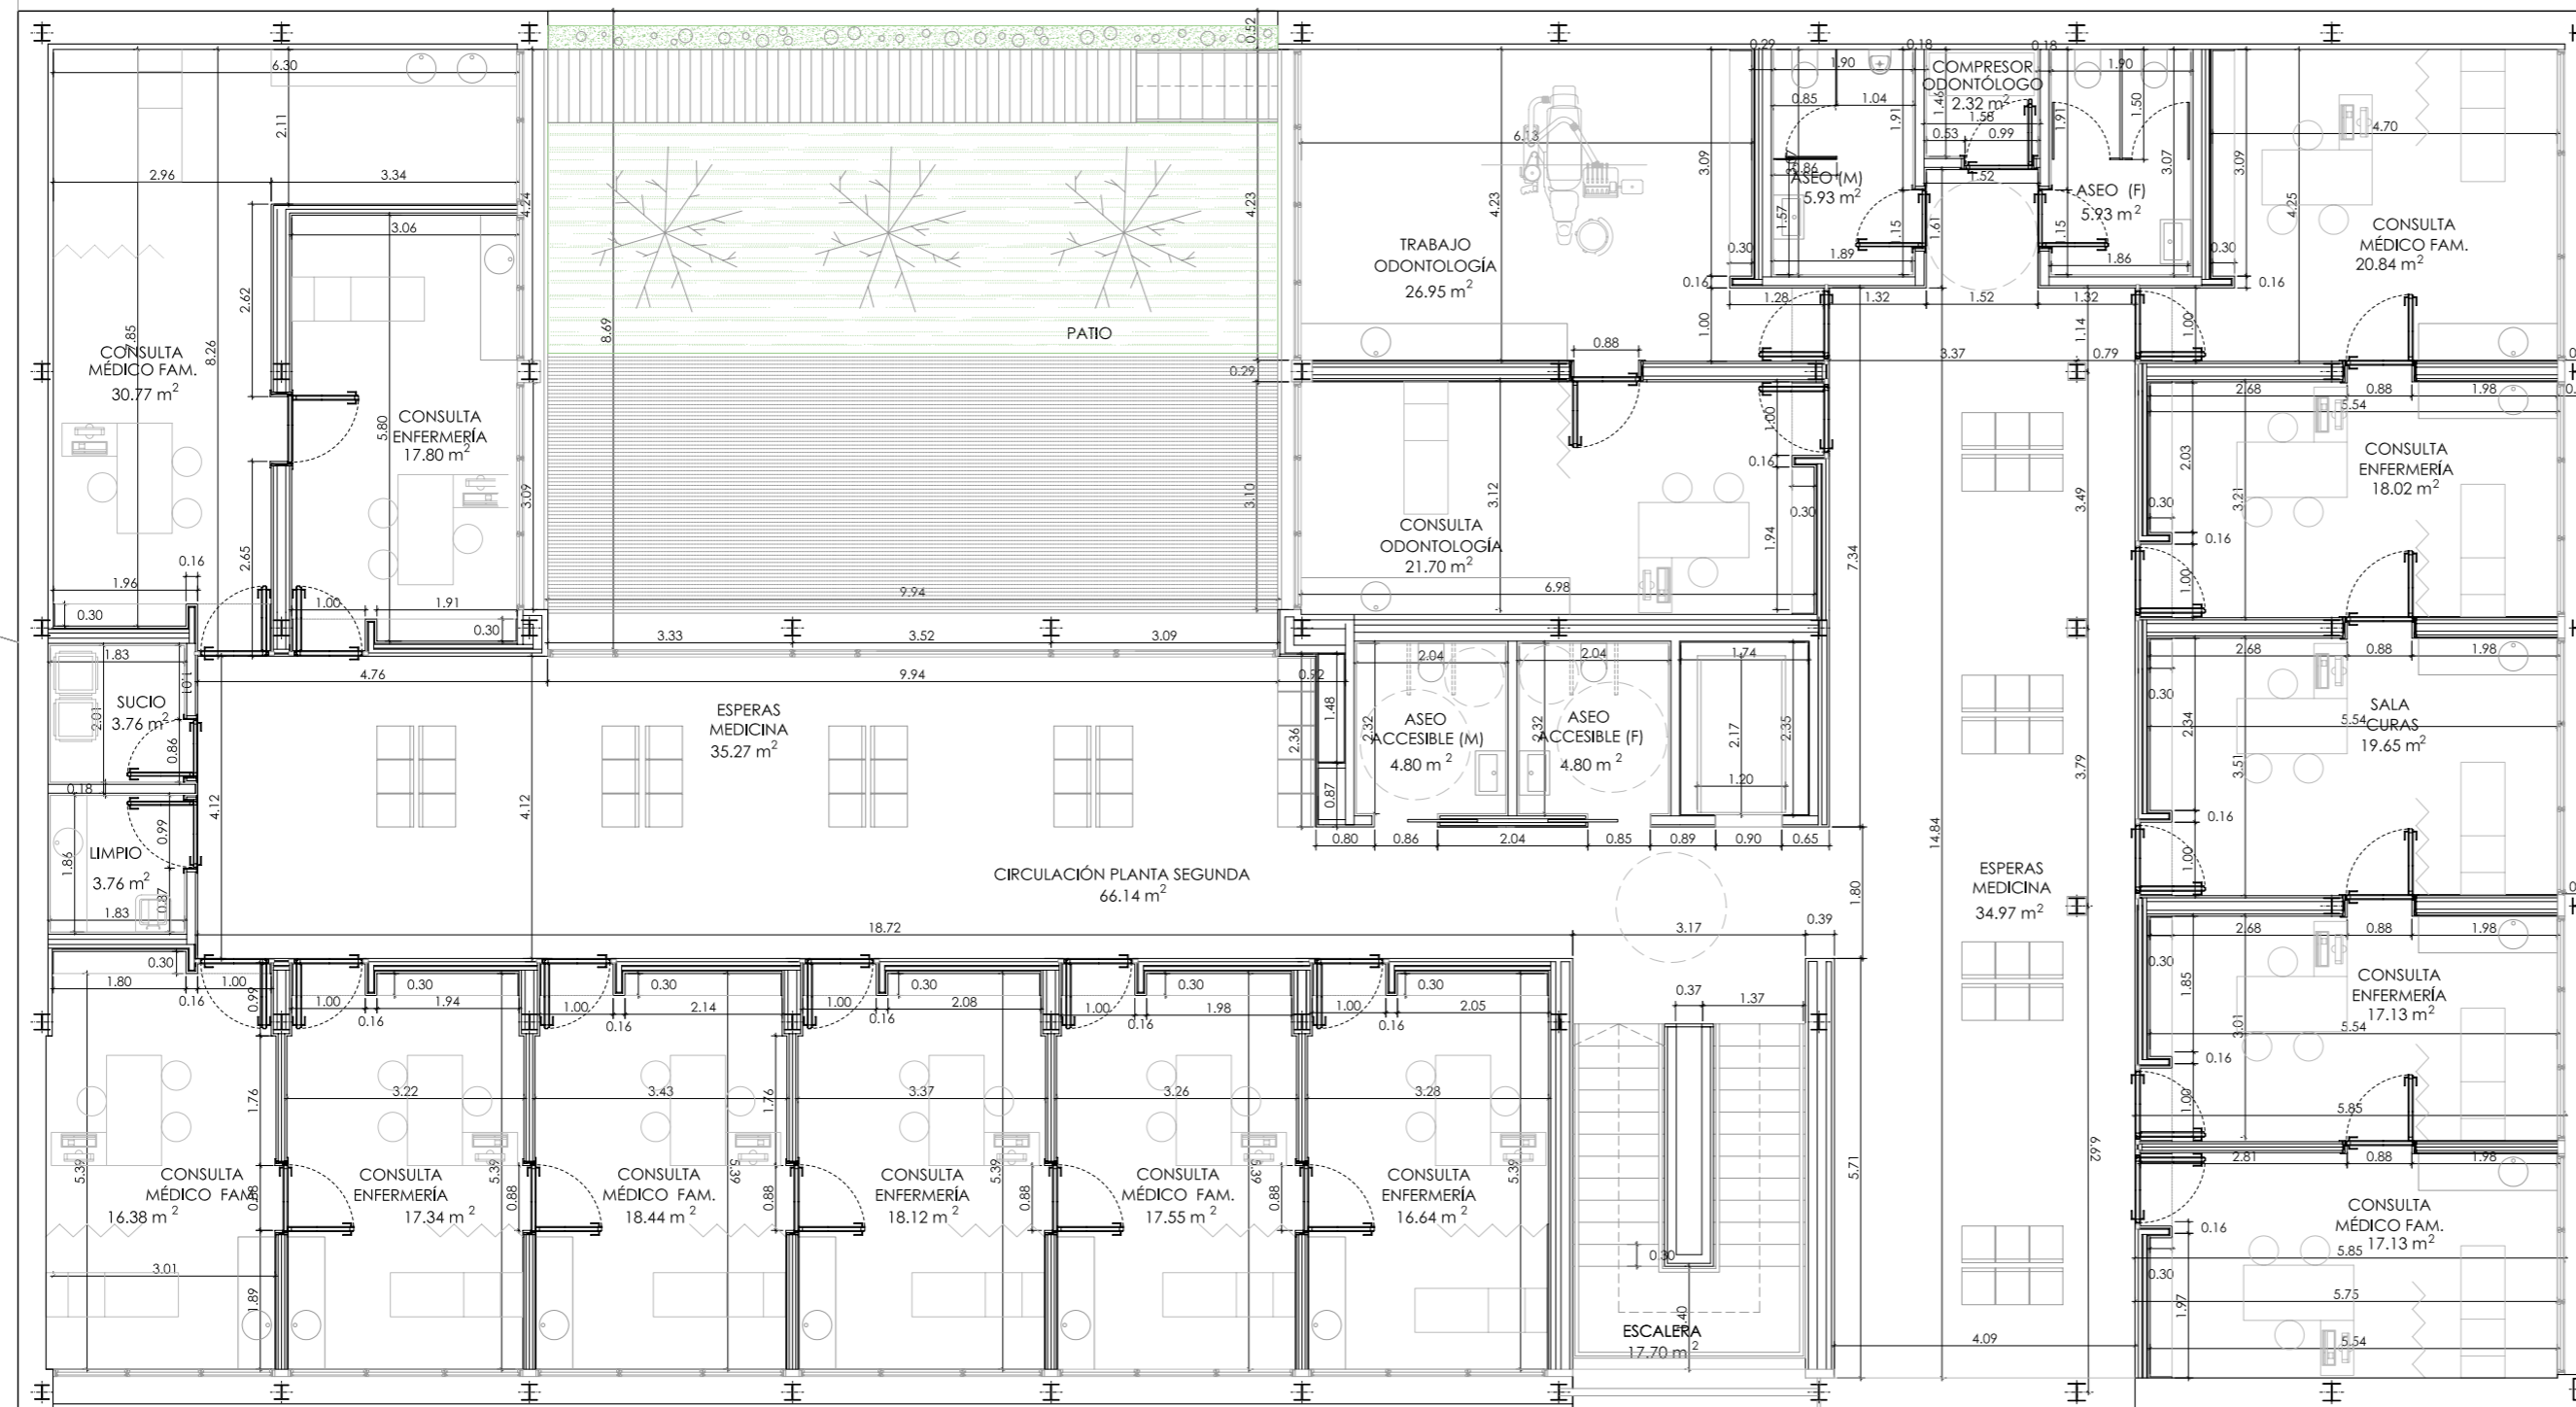

DIPUTACION ALBACETE
EXCELENTISIMA DIPUTACION DE ALBACETE

Proyecto Básico y de Ejecución para la remodelación del
CENTRO DE SALUD DE HELLÍN Nº 1
Nº Expte.: Albacete -2014-126 (Albacete)

Grupo de planos: ARQUITECTURA Plano Nº: **Ca.04**


Planos: Escalas:

SUPERFICIES Y COTAS
Planta Segunda

1:100

Autor / es:
Jorge A. Megias Boró Arquitecto
Patricia Valverde Bleda Arquitecta

Fecha:
ABRIL
2015

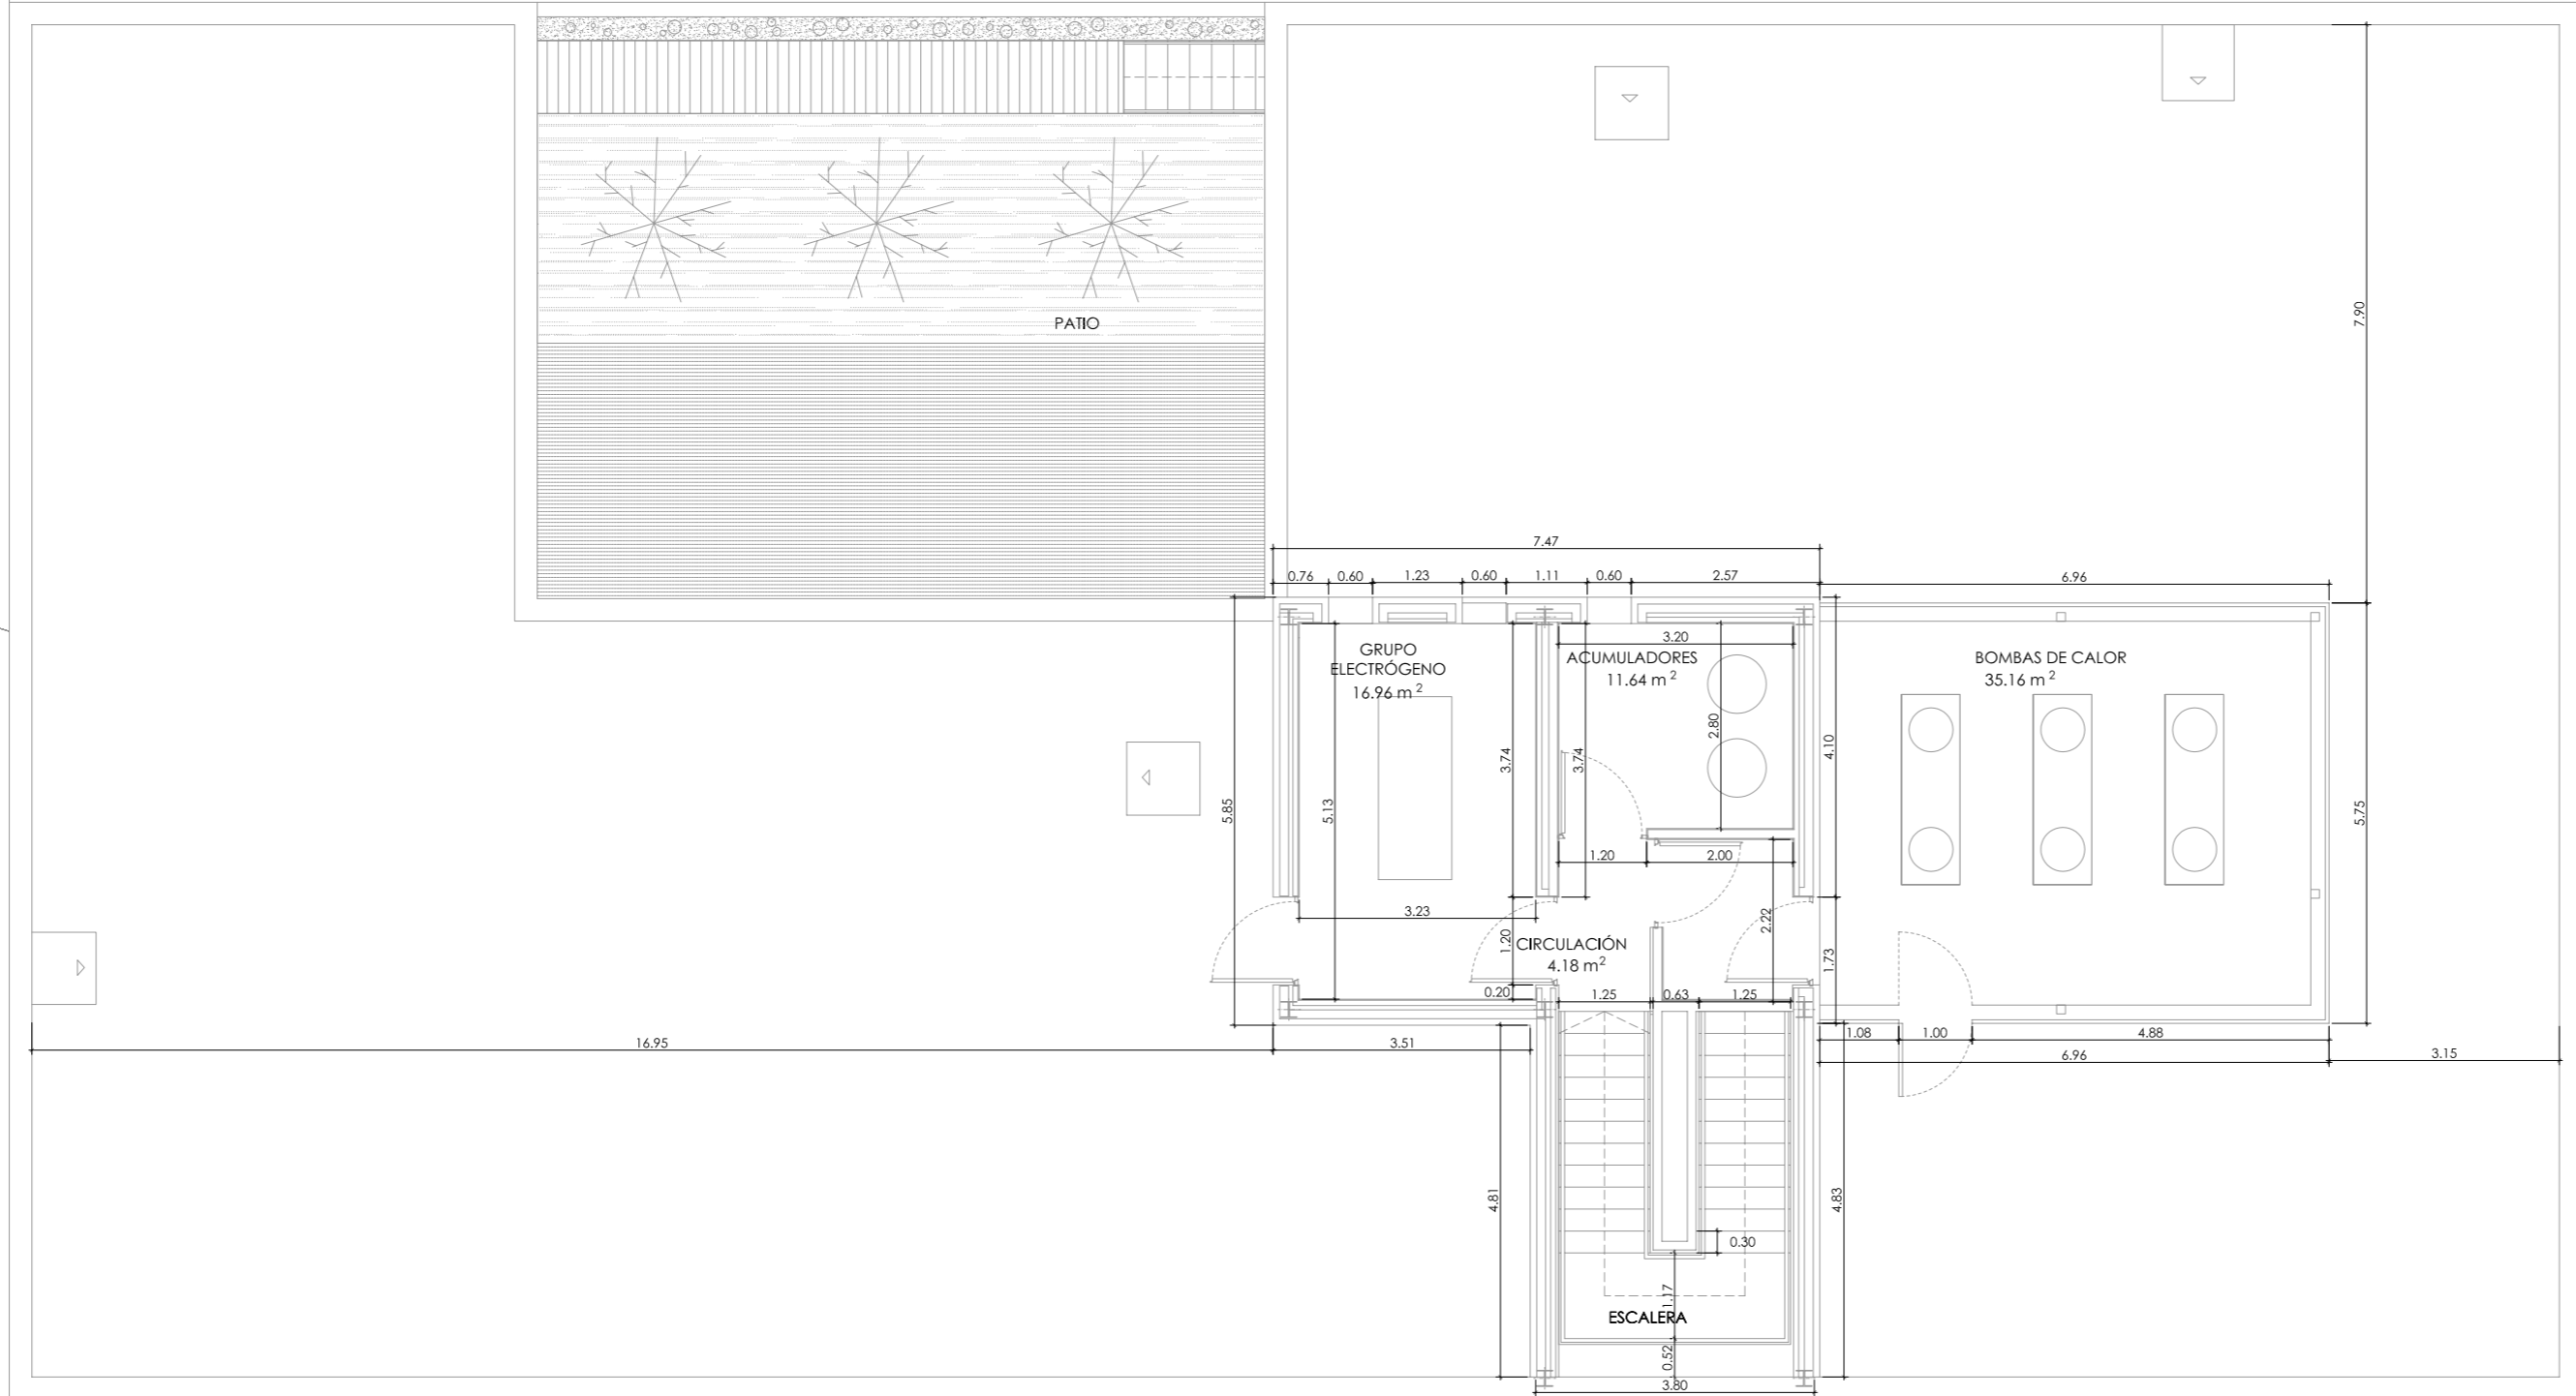

DIPUTACION ALBACETE
EXCELENTISIMA DIPUTACION DE ALBACETE

Proyecto Básico y de Ejecución para la remodelación del
CENTRO DE SALUD DE HELLÍN Nº 1
Nº Expte.: Albacete -2014-126 (Albacete)

Grupo de planos: ARQUITECTURA Plano Nº: Ca.05

Planos: SUPERFICIES Y COTAS
Planta Instalaciones Escalas: 1:100

Autor / es:
Jorge A. Megias Boró Arquitecto Patricia Valverde Bleda Arquitecta

Fecha:
MARZO
2015