


- HABITACIONES
- HABITACIONES
- ZONA DE SERVICIO
- ZONAS COMARCAS INTERIORES
- HOGAR 3º EDAD


**GOBIERNO DE ARAGON**  
 RESIDENCIA ASISTIDA Y CENTRO DE DÍA PARA PERSONAS MAYORES  
 BARRIO DE TORRERO. C/ Consejo de Canto s/n. ZARAGOZA  
**planta baja (I)**  
 escala 1/250

Unidad de Supervisión de Proyectos. Servicios Comunes del I.A.S.S. Pta. María Agustín nº16. 3º. 50104 Zaragoza. Tfn: 978 71 96


**PC**  
 NOVIEMBRE 20


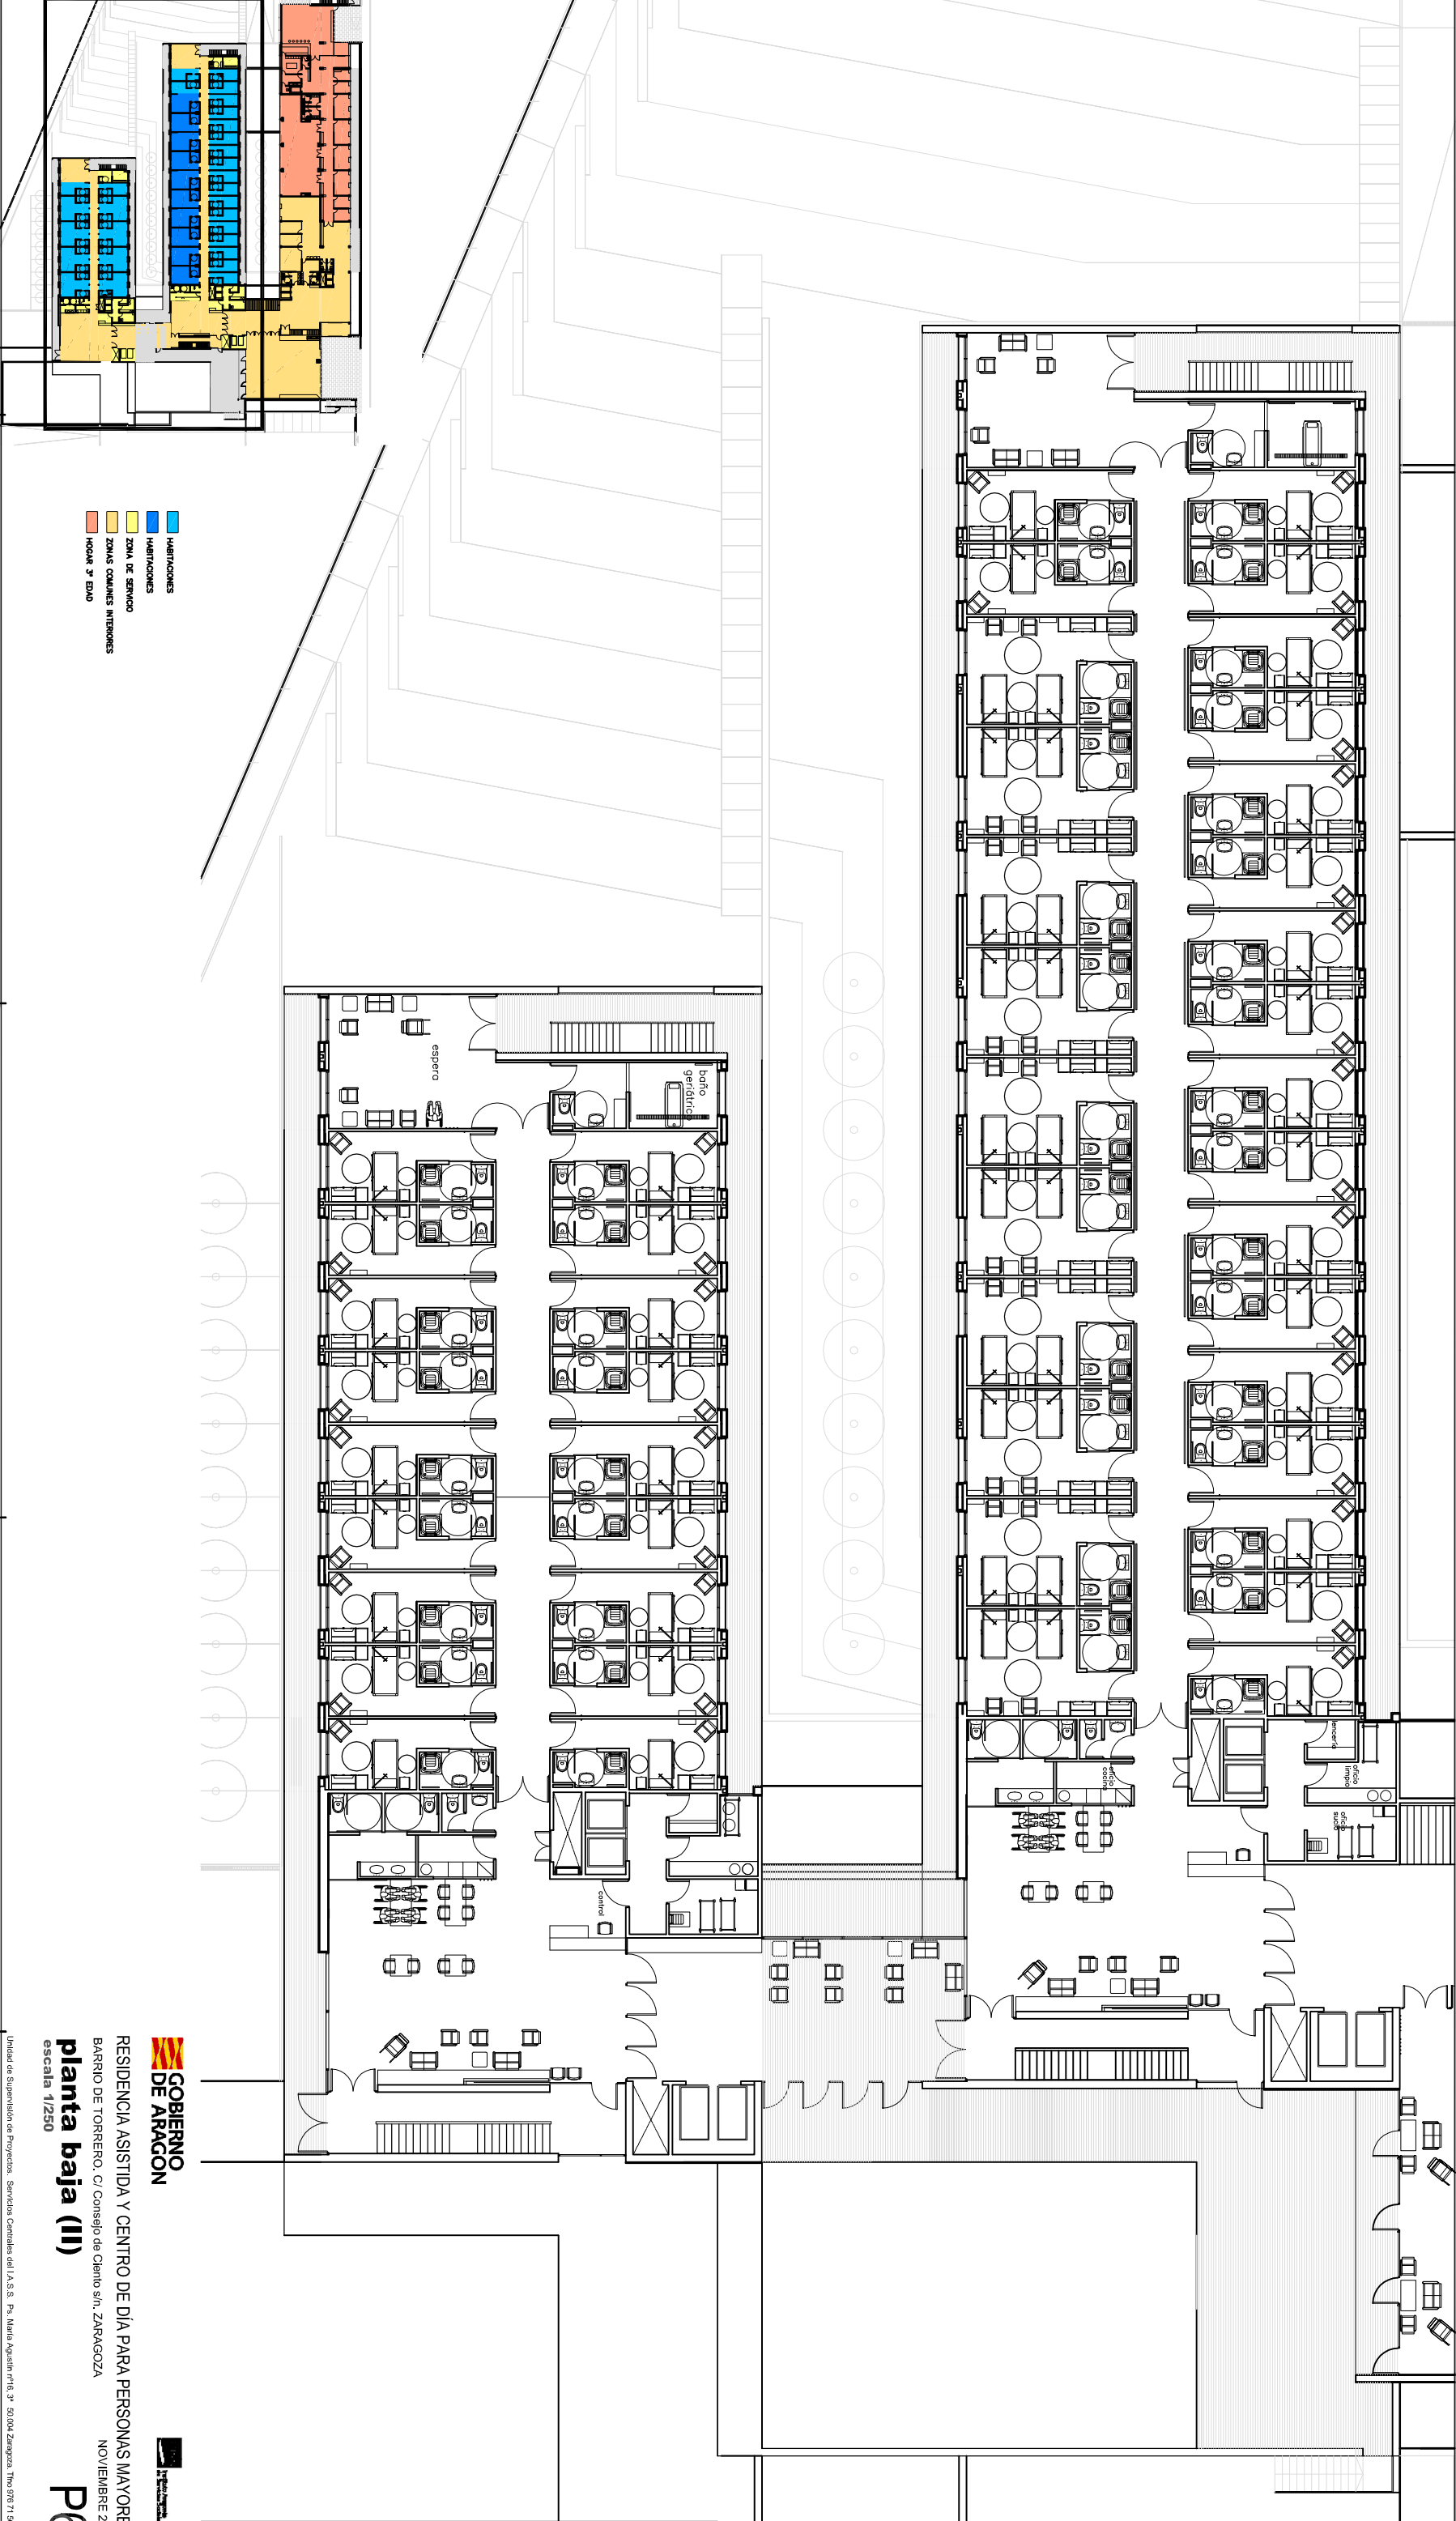


- HABITACIONES
- HABITACIONES
- ZONA DE SERVICIO
- ZONAS COMUNES INTERIORES
- HOGAR 3º EDAD


**GOBIERNO DE ARAGON**  
 RESIDENCIA ASISTIDA Y CENTRO DE DÍA PARA PERSONAS MAYORE  
 BARRIO DE TORERERO. C/ Consejo de Cristo s/n. ZARAGOZA  
**planta baja (III)**  
 escala 1/250



Unidad de Supervisión de Proyectos. Servicios Comunes del I.A.S.S. Pta. María Agustín nº16. 3º 50104 Zaragoza. Tfn: 978 37 18

  
 PC

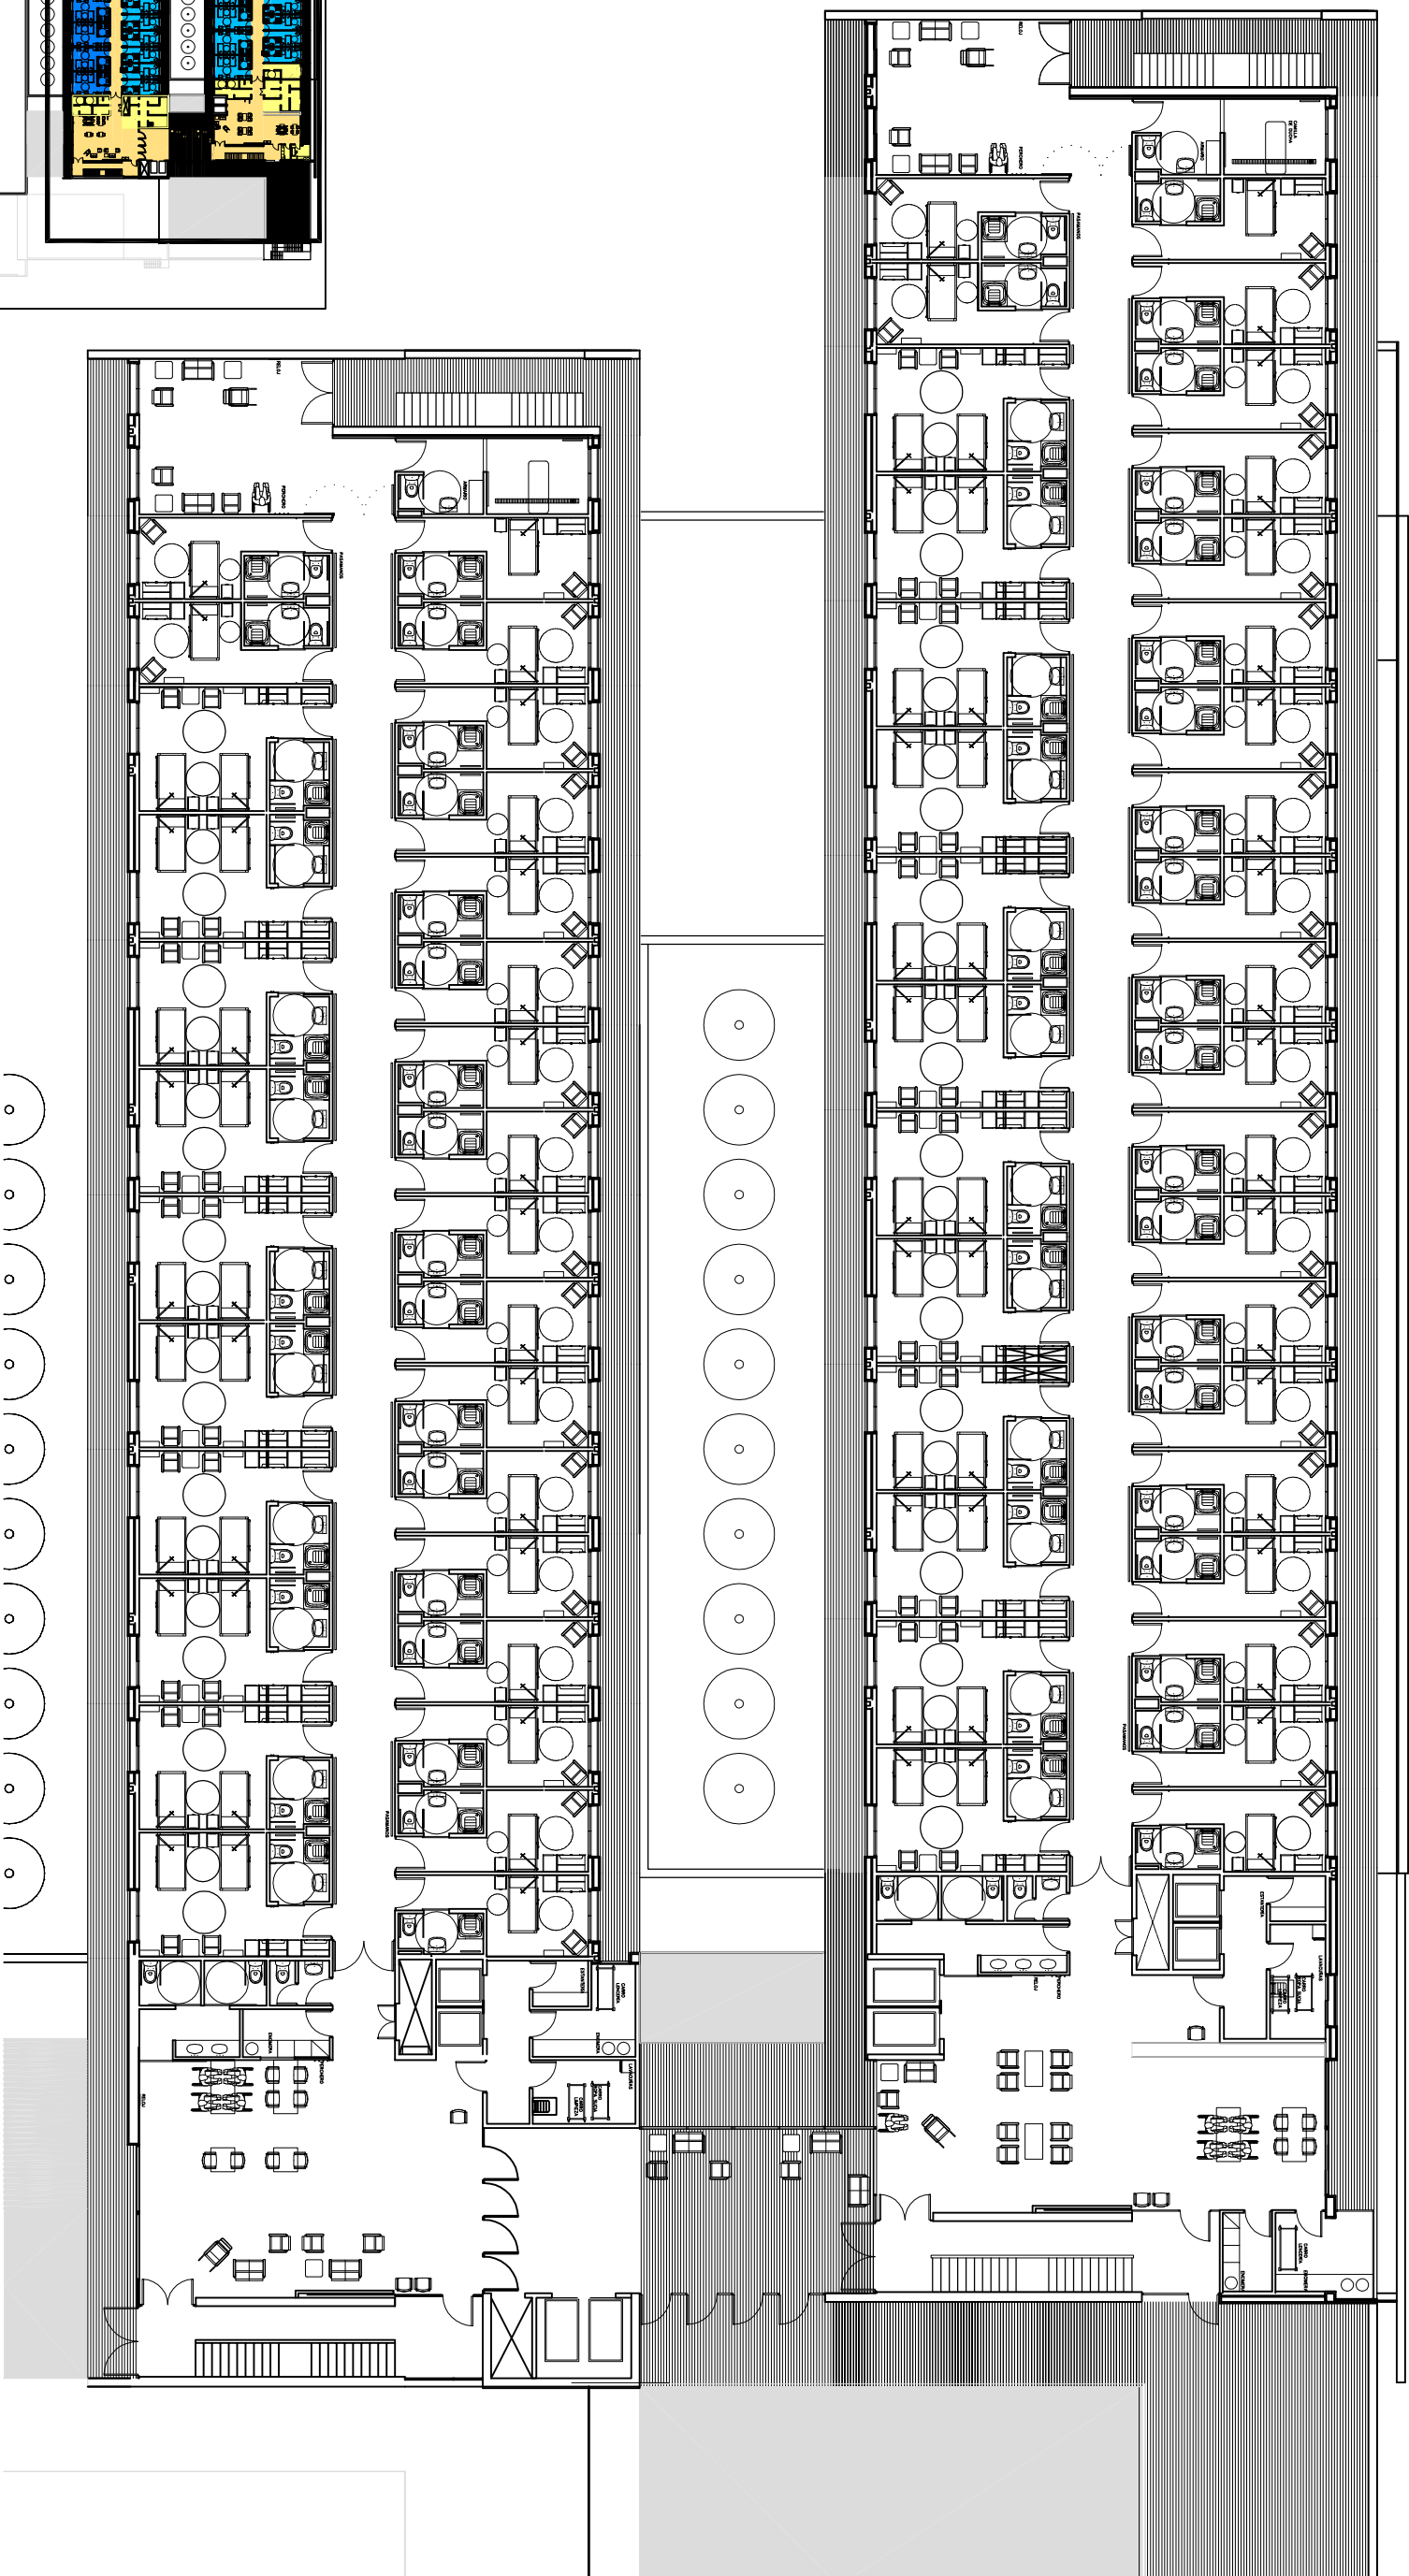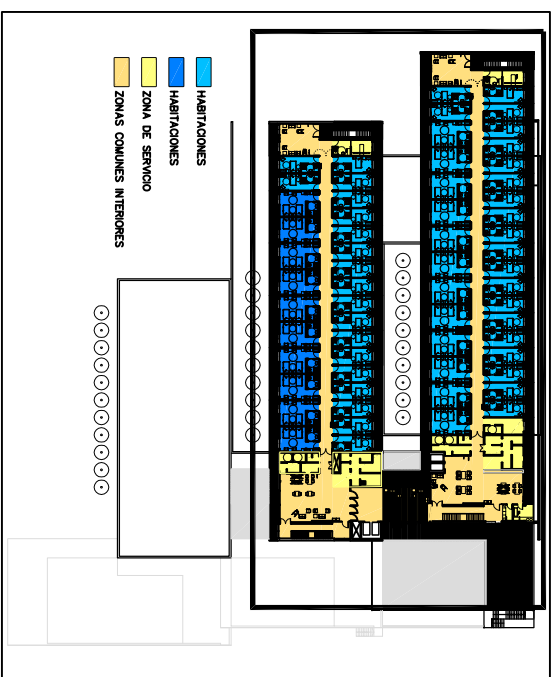

  
**GOBIERNO DE ARAGON**  
 RESIDENCIA ASISTIDA Y CENTRO DE DÍA PARA PERSONAS MAYORE  
 BARRIO DE TORERERO. C/ Consejo de Canto s/n. ZARAGOZA  
**planta primera**  
 escala 1/250

  
**P7S**  
 NOVEMBRE DE 20

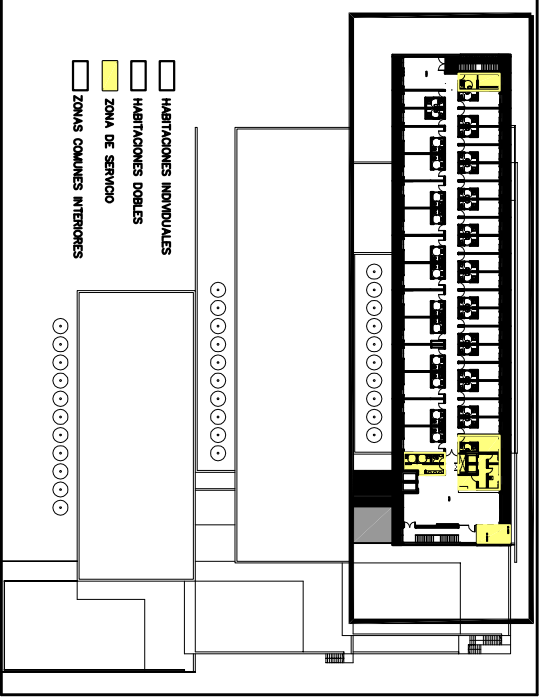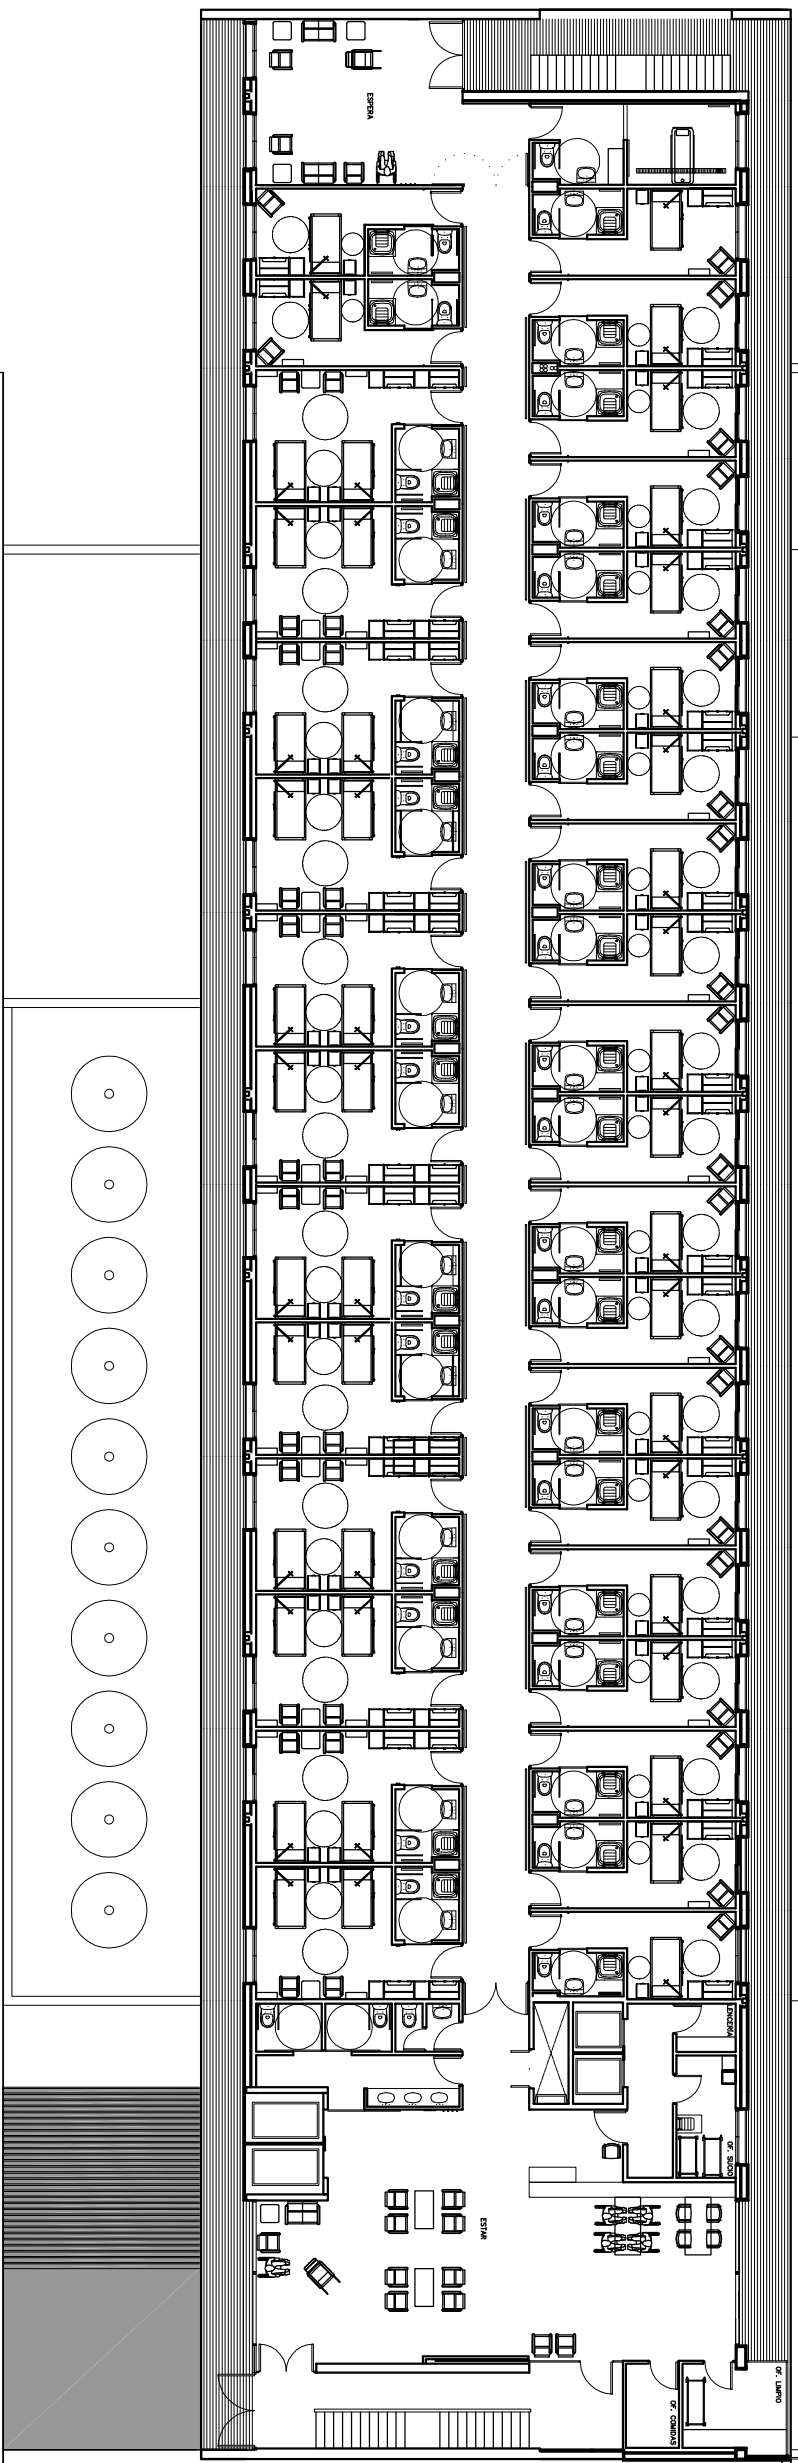

- HABITACIONES INDIVIDUALES
- HABITACIONES DOBLES
- ZONA DE SERVICIO
- ZONAS COMUNES INTERIORES