




LAS DIMENSIONES PUEDEN SUFRIR LIGERAS VARIACIONES COMO CONSECUENCIA DE POSIBLES MODIFICACIONES PROGRAMATICAS, INTEGRACION DE SUPERFICIES PARA INSTALACIONES Y REAJUSTE DE LAS SECCIONES ESTRUCTURALES. PARA FABRICACIÓN, LAS MEDIDAS SE TOMARÁN EN OBRA.

TODAS LAS DIMENSIONES EN LOS PLANOS QUEDAN BAJO LA RESPONSABILIDAD DE LA EMPRESA CONSTRUCTORA. EN CASO DE ENCONTRAR UN ERROR EN LOS PLANOS, ESTE DEBE SER NOTIFICADO.


El presente documento es copia de su original del que es autor CARRATALÁ ARQUITECTOS. Su utilización total o parcial, así como cualquier reproducción o cesión a terceros, requerirá la previa autorización expresa de sus autores, quedando en todo caso prohibida cualquier modificación unilateral del mismo.

Proyecto Básico y Ejecución AMPLIACIÓN Y REHABILITACIÓN INTEGRAL DE NAVES PARA USO SOCIAL Y CULTURAL

C/ MARIANO CUBER 35 - VICENTE BRULL 32 Y 34 - PLAZA CALABUIG 1, 4 Y 5 (VALENCIA)

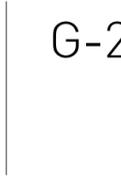 AJUNTAMENT DE VALÈNCIA	AJUNTAMENT DE VALÈNCIA	JUNIO 2022
	Promotor	Fecha
PLANOS GENERALES	1 : 1000	
Emplazamiento	Plano	Escala
Carratalá arquitectos DIEGO CARRATALÁ COLLADO. ARQUITECTO.	    	G-2
Colaboradores:   		Número

C/ GENARO LAHUERTA 15-2, 46010 VALENCIA TELF: 963 60 44 49
 info@carratalaarquitectos.es / www.carratalaarquitectos.es

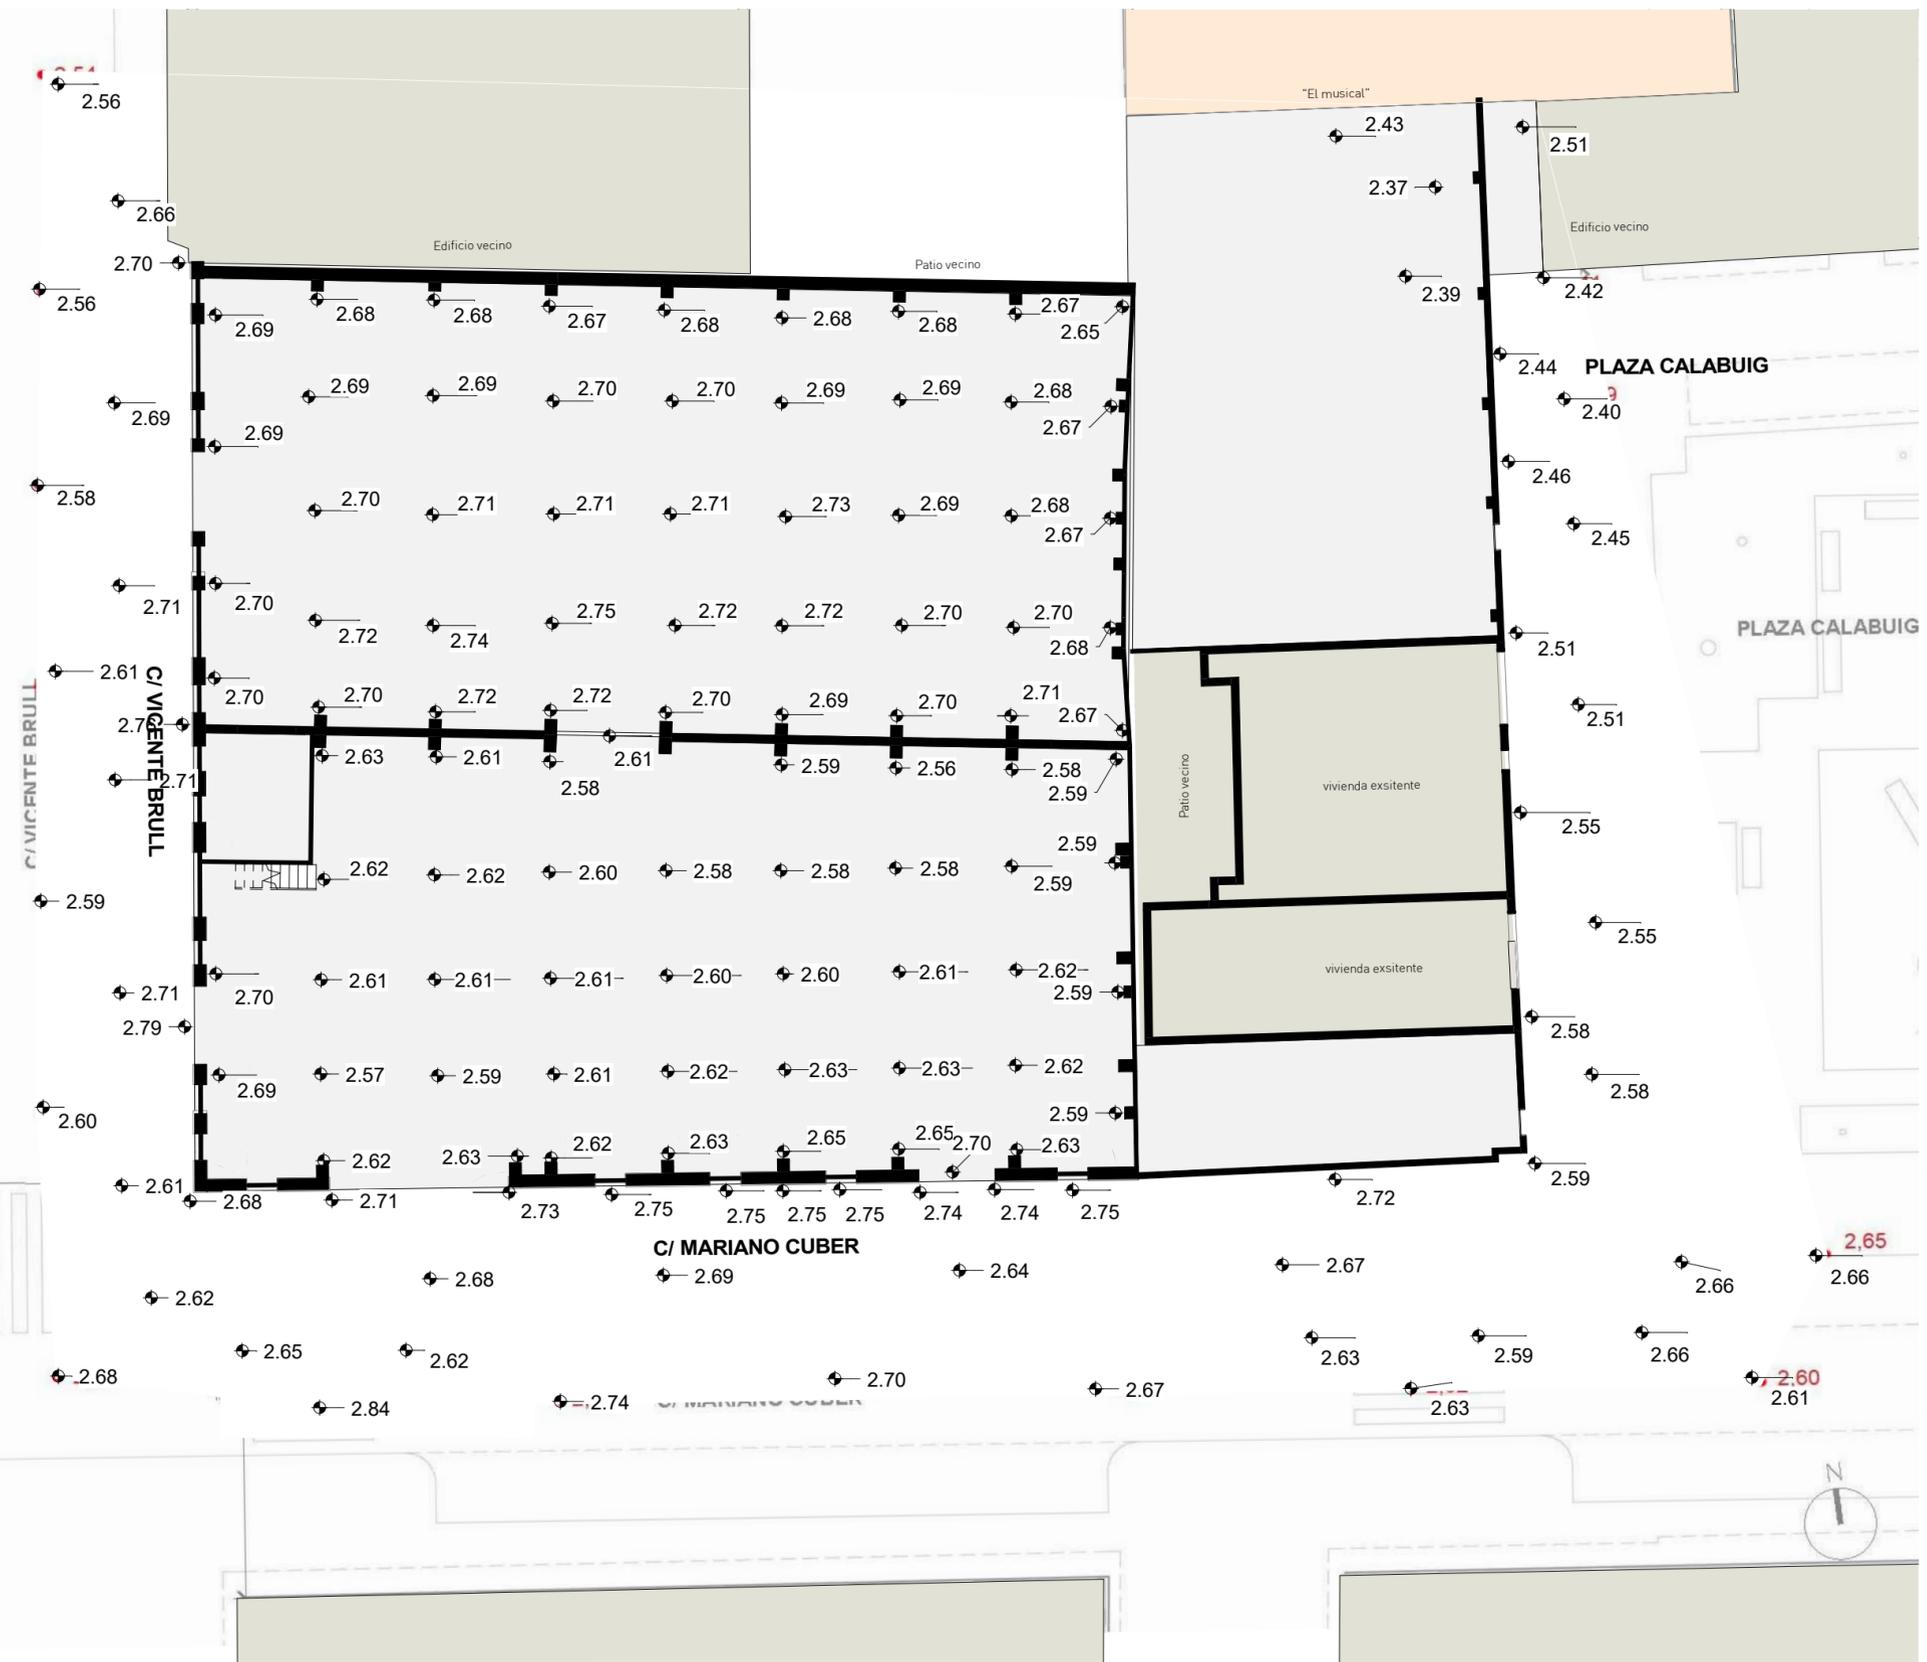

LAS DIMENSIONES PUEDEN SUFRIR LIGERAS VARIACIONES COMO CONSECUENCIA DE POSIBLES MODIFICACIONES PROGRAMATICAS, INTEGRACION DE SUPERFICIES PARA INSTALACIONES Y REAJUSTE DE LAS SECCIONES ESTRUCTURALES. PARA FABRICACIÓN, LAS MEDIDAS SE TOMARÁN EN OBRA.

TODAS LAS DIMENSIONES EN LOS PLANOS QUEDAN BAJO LA RESPONSABILIDAD DE LA EMPRESA CONSTRUCTORA. EN CASO DE ENCONTRAR UN ERROR EN LOS PLANOS, ESTE DEBE SER NOTIFICADO.

El presente documento es copia de su original del que es autor CARRATALÁ ARQUITECTOS. Su utilización total o parcial, así como cualquier reproducción o cesión a terceros, requerirá la previa autorización expresa de sus autores, quedando en todo caso prohibida cualquier modificación unilateral del mismo.

Proyecto Básico y Ejecución AMPLIACIÓN Y REHABILITACIÓN INTEGRAL DE NAVES PARA USO SOCIAL Y CULTURAL

C/ MARIANO CUBER 35 - VICENTE BRULL 32 Y 34 - PLAZA CALABUIG 1, 4 Y 5 (VALENCIA)

 <p>AJUNTAMENT DE VALÈNCIA</p> <p>AJUNTAMENT DE VALÈNCIA</p>	<p>Promotor</p> <p>Fecha</p>
<p>PLANOS GENERALES</p> <p>Topográfico</p>	<p>JUNIO 2022</p> <p>1 : 200</p> <p>Plano</p> <p>Escala</p>
<p>Carratalá arquitectos</p> <p>DIEGO CARRATALÁ COLLADO. ARQUITECTO.</p> <p>Colaboradores:</p> 	<p>G-3</p> <p>Número</p>

C/ GENARO LAHUERTA 15-2, 46010 VALENCIA TELF: 963 60 44 49
 info@carratalaarquitectos.es / www.carratalaarquitectos.es