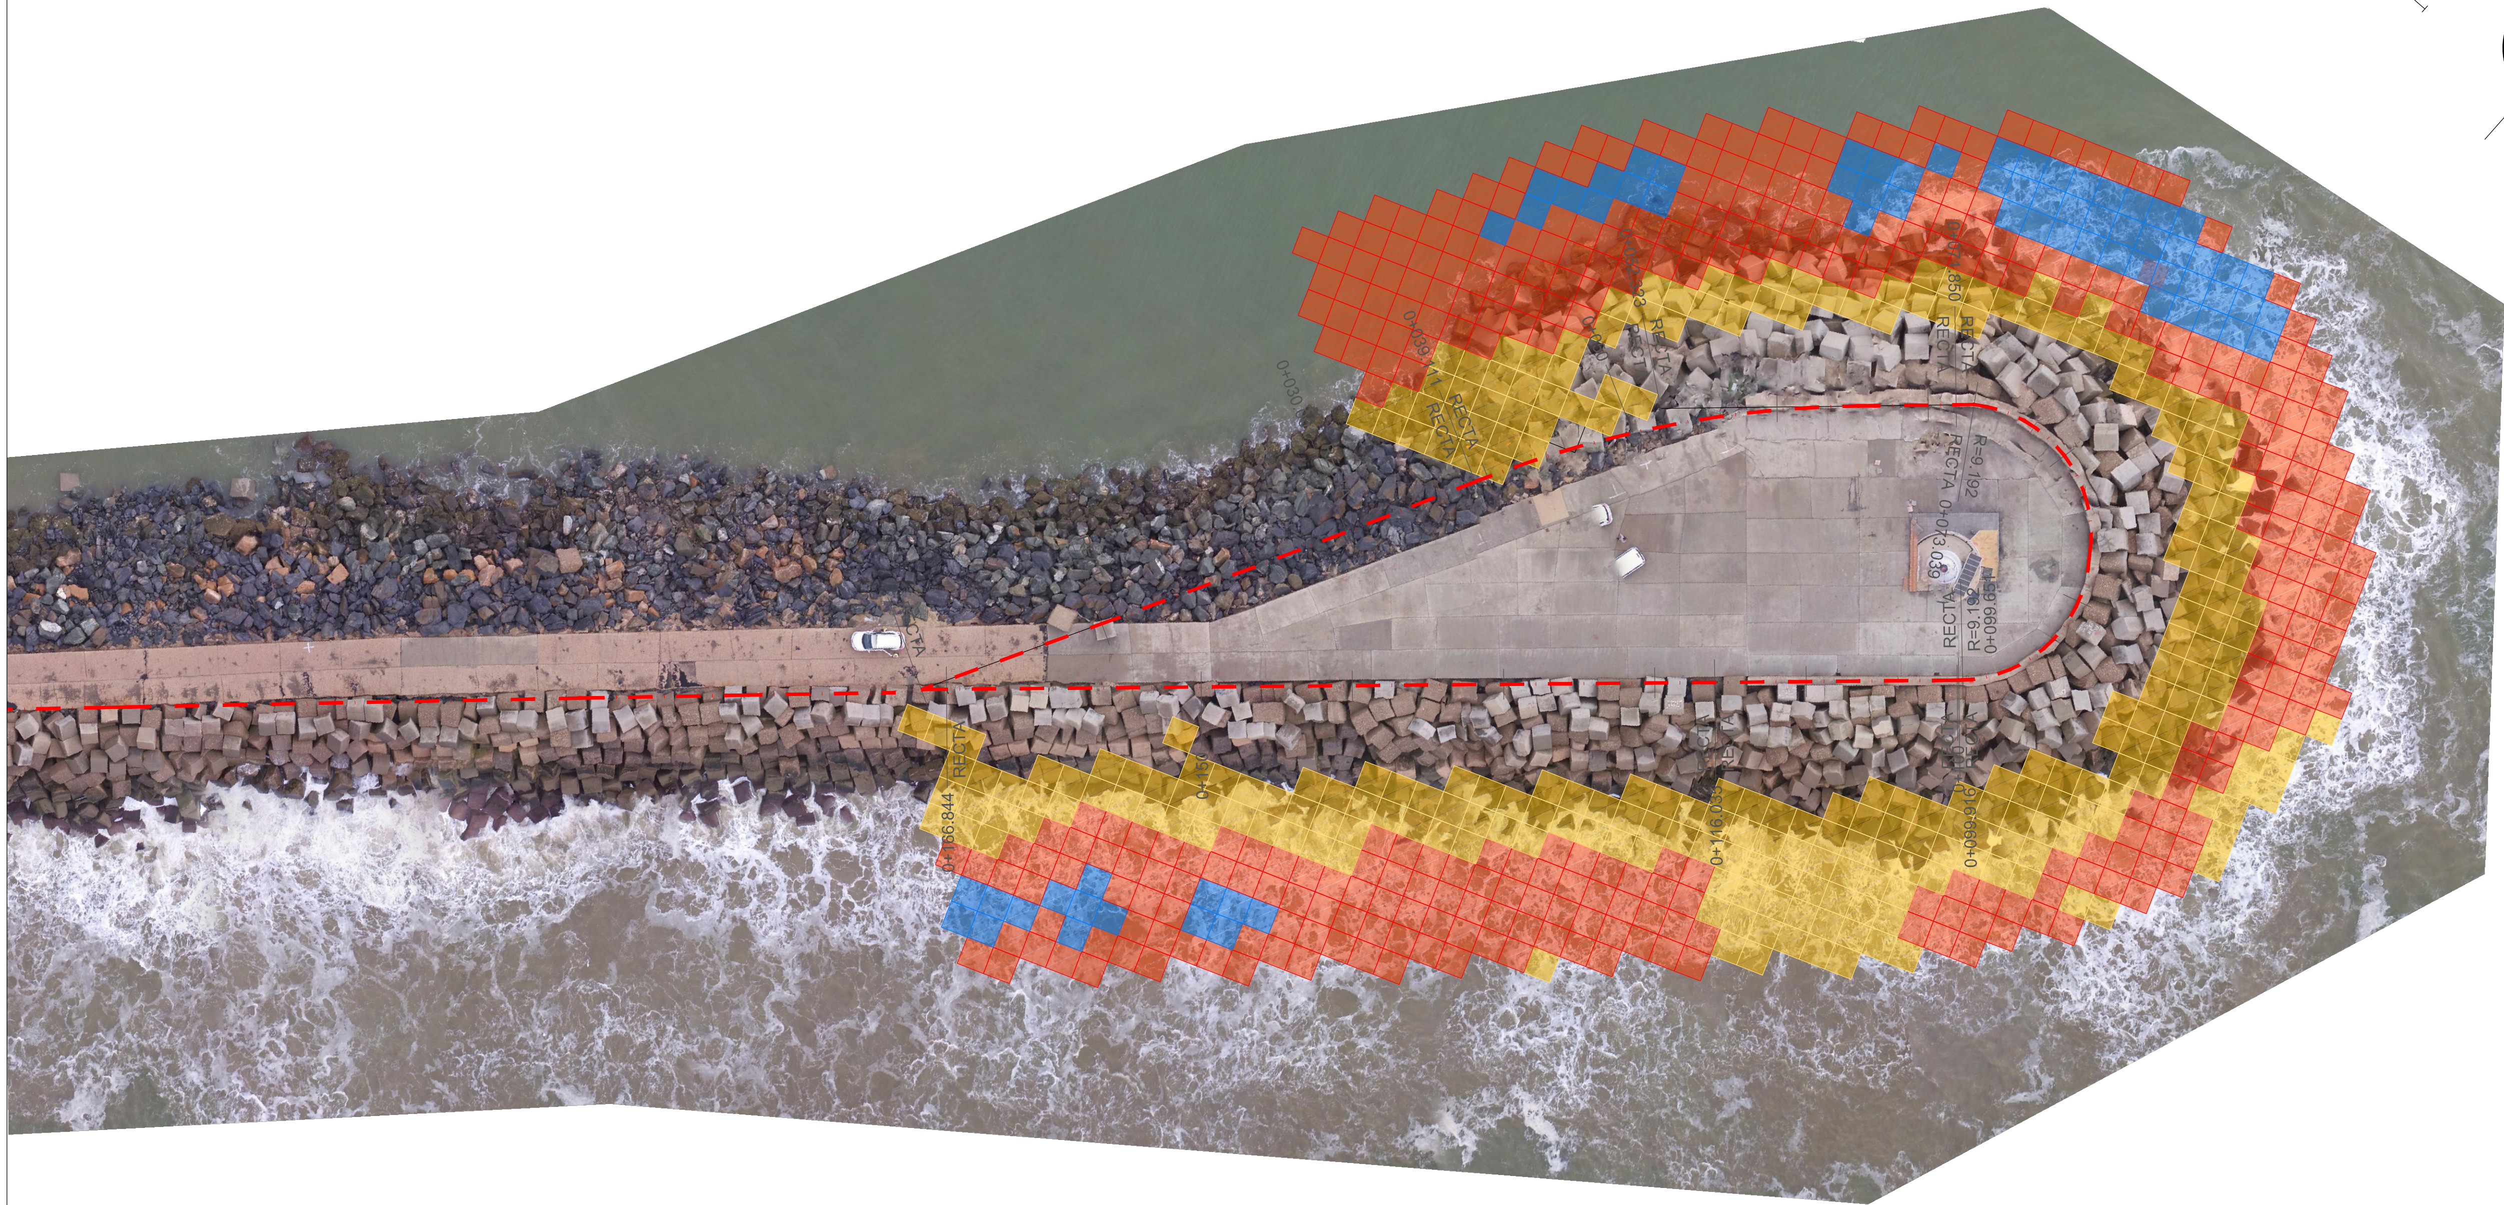


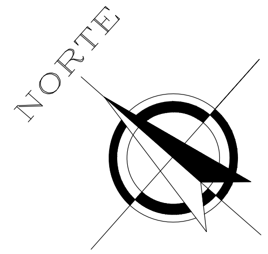


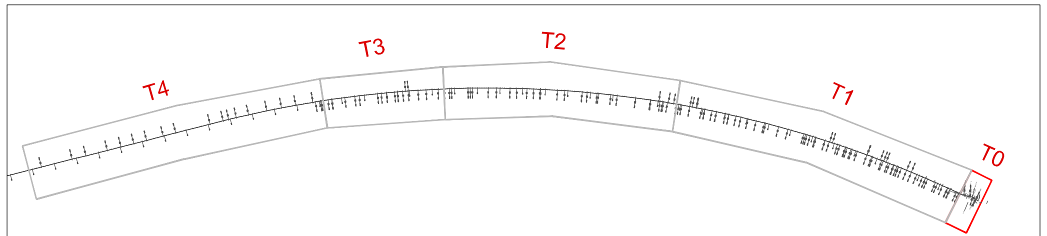

| ESCALA DE ALTURAS |
| --- |
| DE 0 A 1 ,35 M |
| DE 0 A 3,00 M |
| MÁS DE 3 M |

| LEYENDA |
| --- |
| RASANTE TERRENO |
| RASANTE PROYECTO |

# Puerto de Huelva

PROYECTO DE
"REPARACIÓN DEL DIQUE JUAN CARLOS I
TRAS LOS TEMPORALES DE 2018"

| PLANO N° | ESCALA | TITULO |
| --- | --- | --- |
| 5. 1<br>HOJA 1 DE 1 | 1:500 | ZONA - 0<br>PLANTA DE ACTUACIÓN |

| FECHA | EL INGENIERO AUTOR DEL PROYECTO |
| --- | --- |
| MAYO 2018 | |
| DIBUJADO<br>CINTA GALDON BAYO | GUADALUPE DIAZ ALONSO |