

**LEYENDA**

- Tratamientos selvícolas
- Aguas Amargas

PROMOTOR  
**AYUNTAMIENTO DE GRIEGOS**



PROYECTO  
**INVERSIONES GESTIÓN FORESTAL  
MONTE DE AGUAS AMARGAS**



2 PLANO  
**ACTUACIONES SELVÍCOLAS**

FECHA  
**OCTUBRE 2022**




ESCALA  
**1:10.000**

DATUM  
**UTM / ETRS89 TM 30**

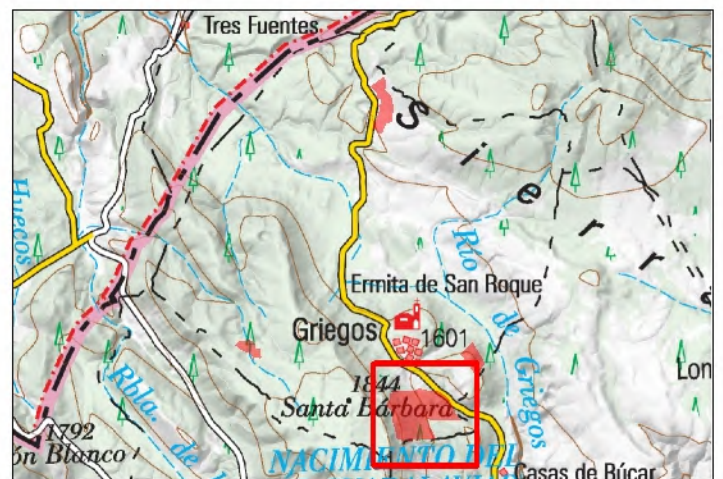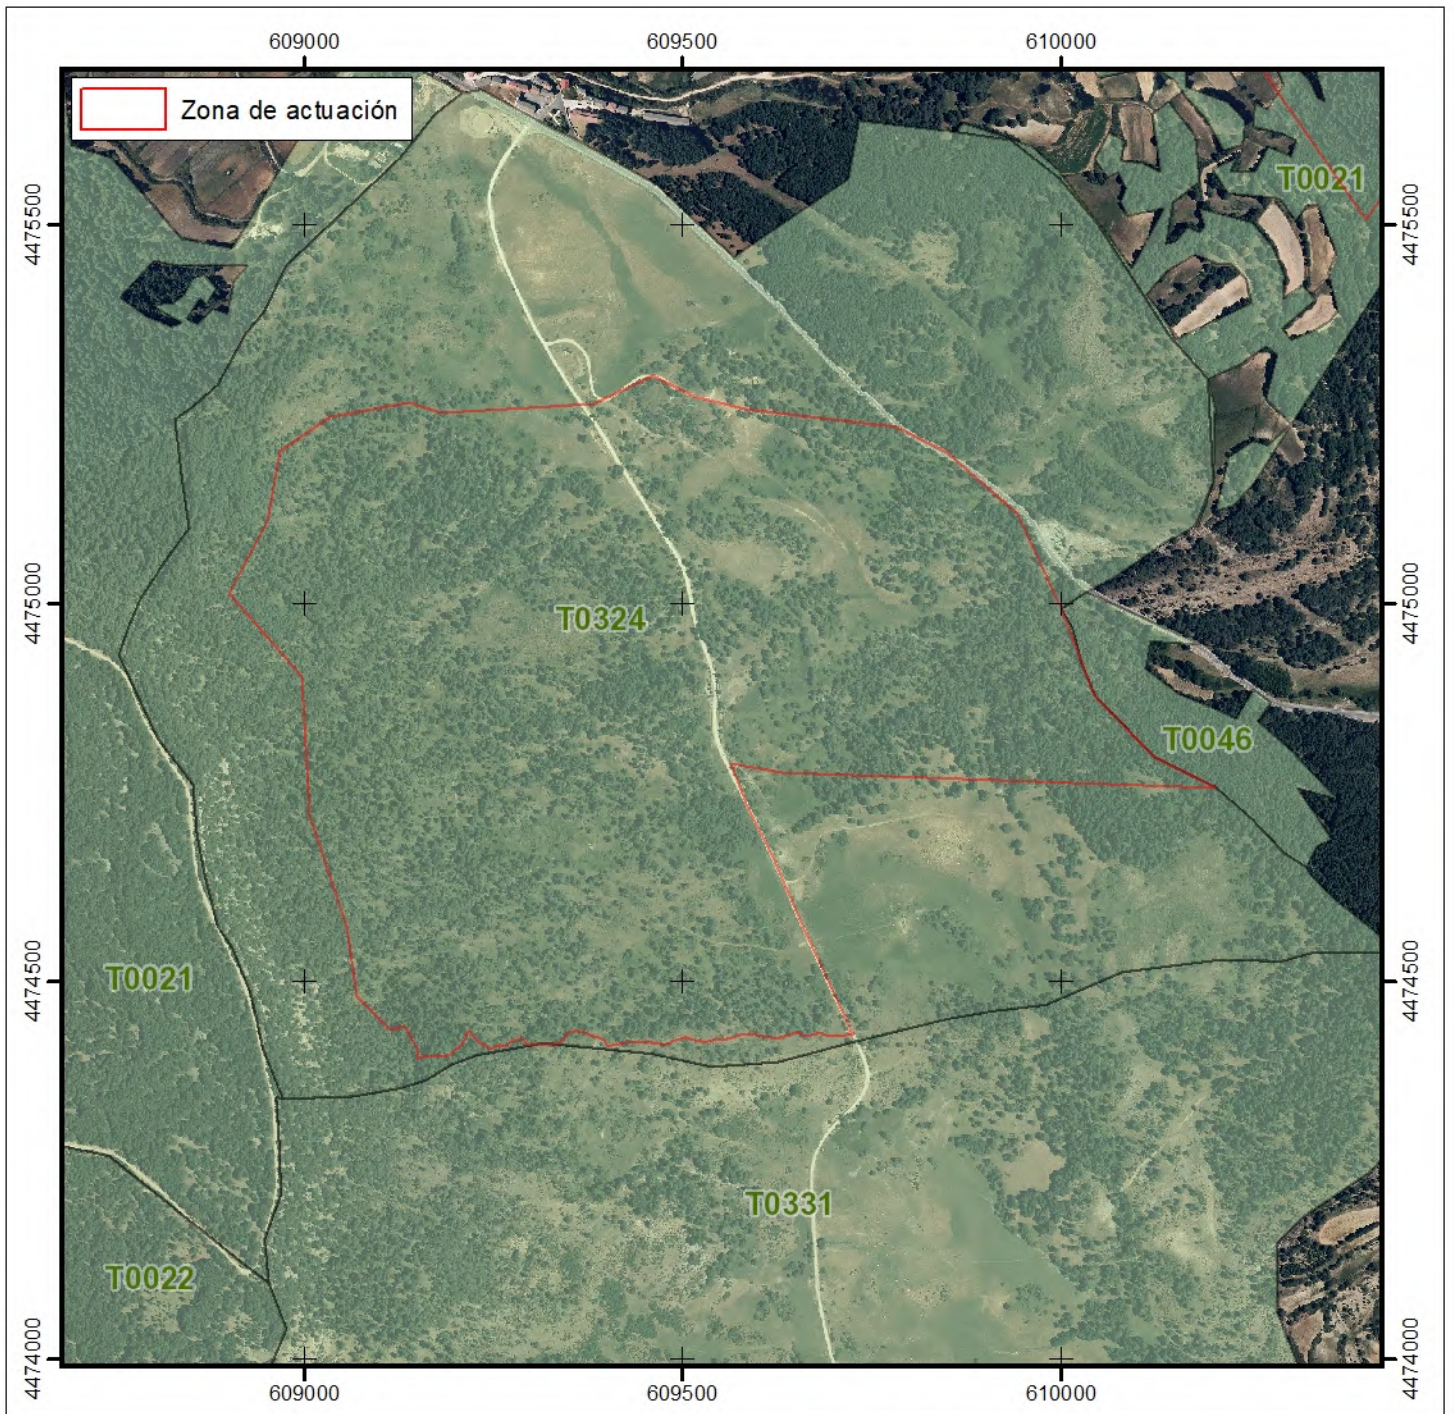


<p>PROMOTOR <b>AYUNTAMIENTO DE GRIEGOS</b></p>	<p>PROYECTO <b>INVERSIONES GESTIÓN FORESTAL MUP DEL AYUNTAMIENTO DE GRIEGOS</b></p>	<p>FECHA <b>OCTUBRE 2022</b></p>	
	<p>PLANO <b>MUP 324</b></p>	<p>ESCALA <b>1:10.000</b></p>	<p>DATUM <b>UTM / ETRS89 Z30N</b></p>

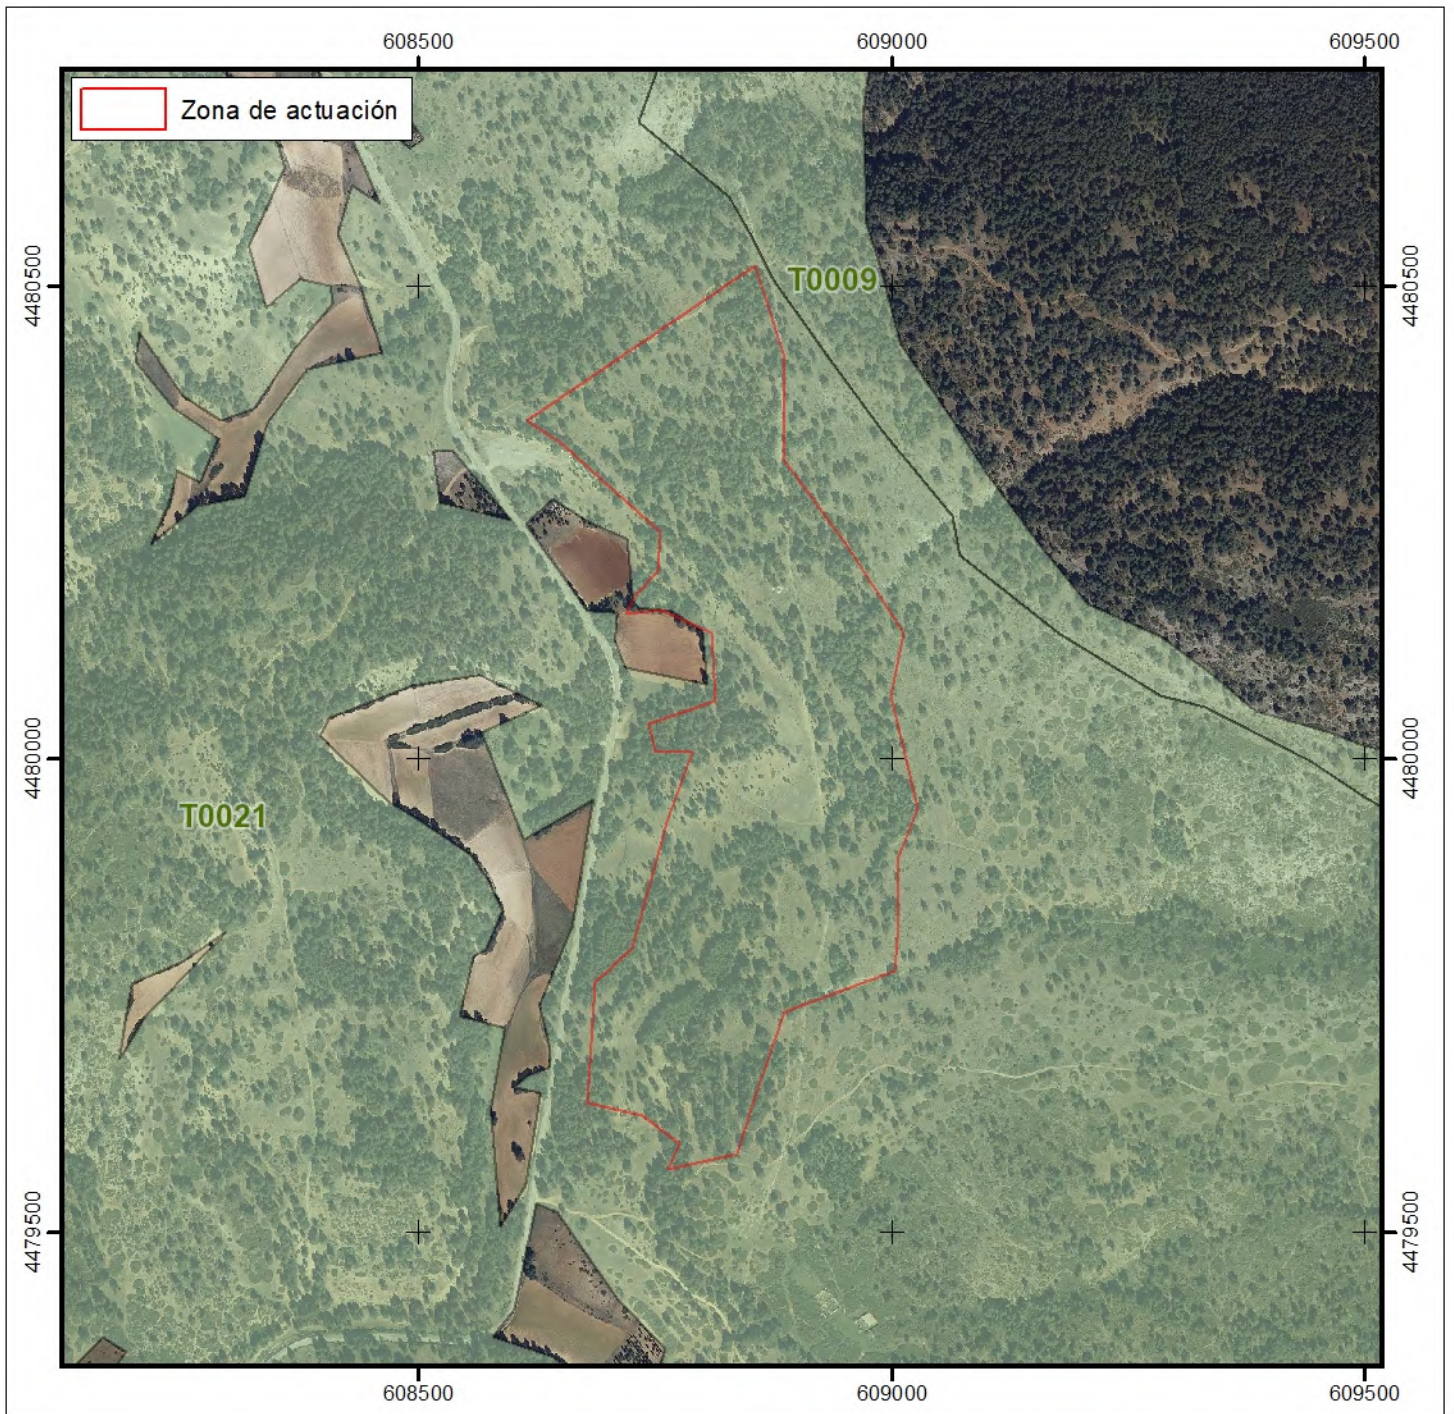


PROMOTOR  
**AYUNTAMIENTO DE GRIEGOS**

PROYECTO  
**INVERSIONES GESTIÓN FORESTAL  
MUP DEL AYUNTAMIENTO DE GRIEGOS**

FECHA  
**OCTUBRE 2022**

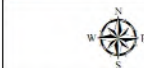


 El Ingeniero de Montes  
Ricardo Forcadell Pérez


PLANO  
**3 MUP 21 LOTE 21/2019**

ESCALA  
**1:8.000**

DATUM  
**UTM / ETRS89 Z30N**

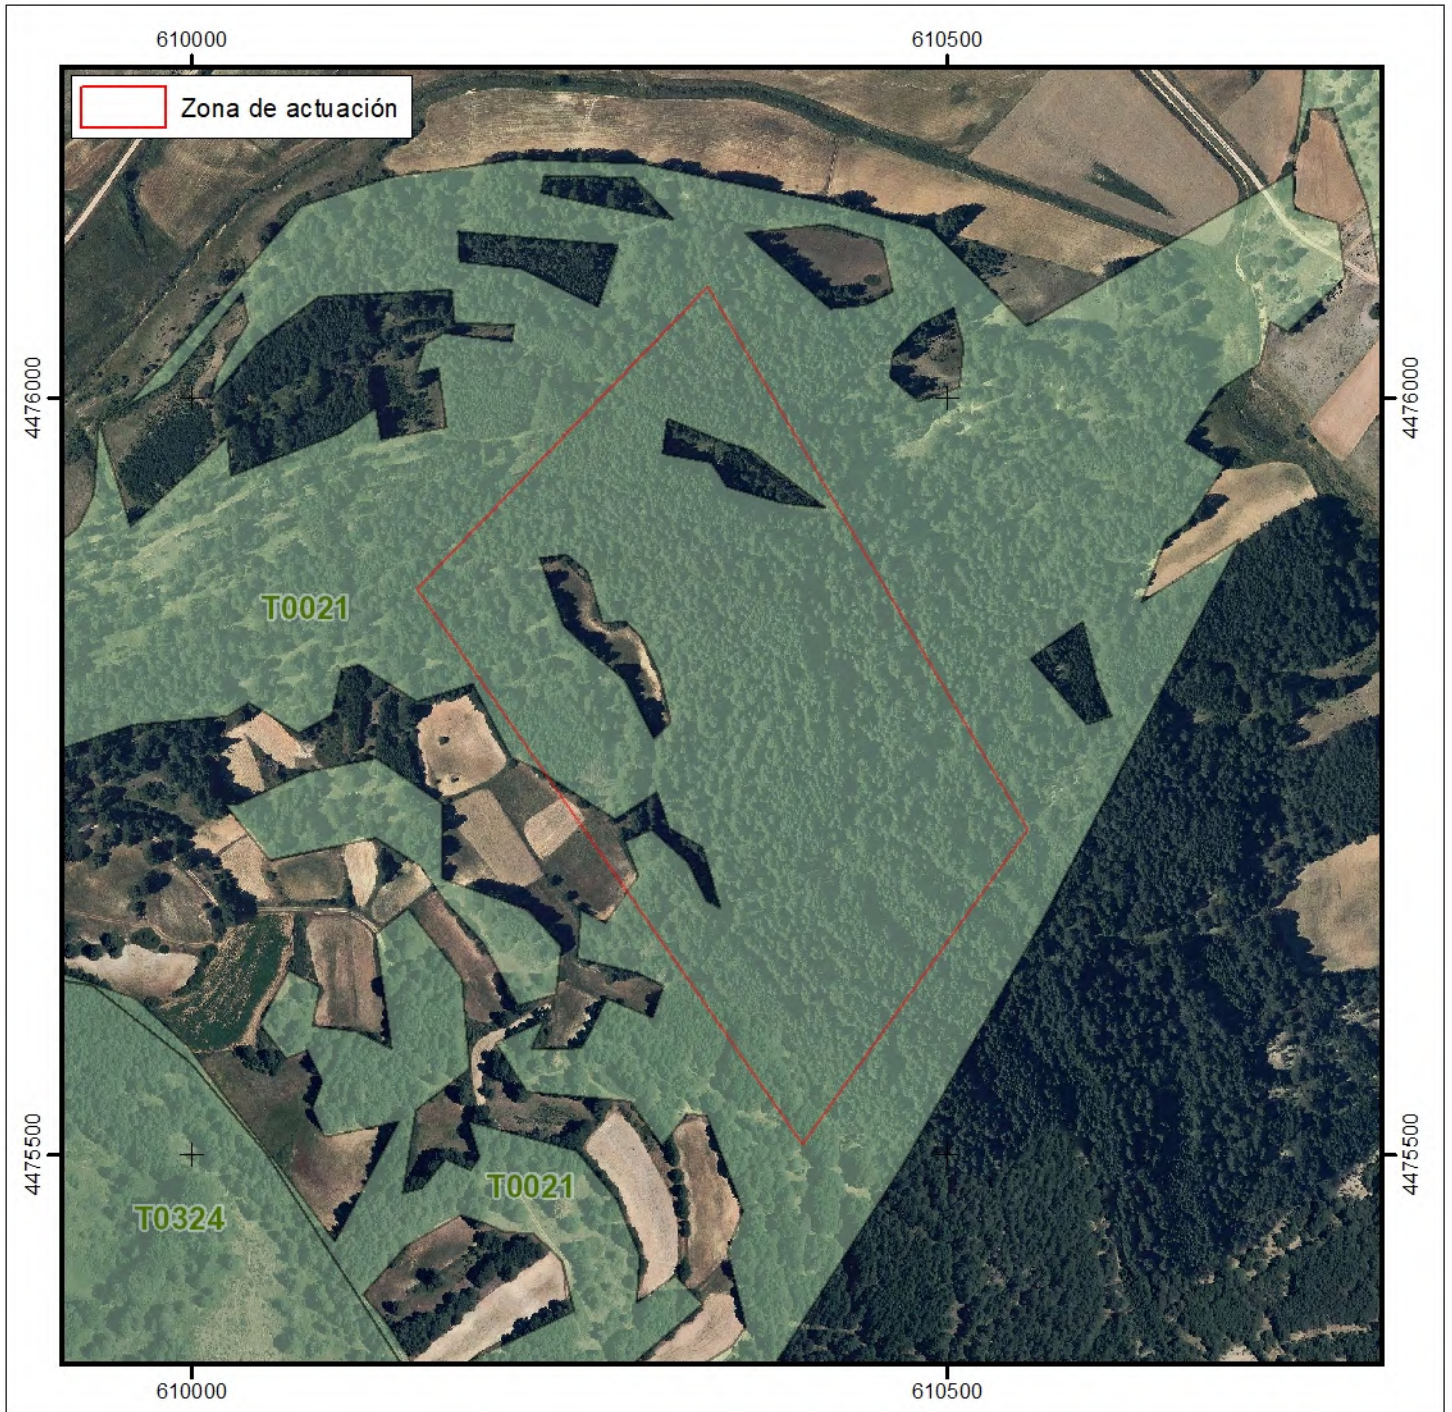

<p>PROMOTOR <b>AYUNTAMIENTO DE GRIEGOS</b></p>	<p>PROYECTO <b>INVERSIONES GESTIÓN FORESTAL MUP DEL AYUNTAMIENTO DE GRIEGOS</b></p>	<p>FECHA <b>OCTUBRE 2022</b></p>	
	<p>PLANO <b>4 MUP 21 LOTE 20/2018</b></p>	<p>ESCALA <b>1:5.000</b></p>	<p>DATUM <b>UTM / ETRS89 Z30N</b></p>

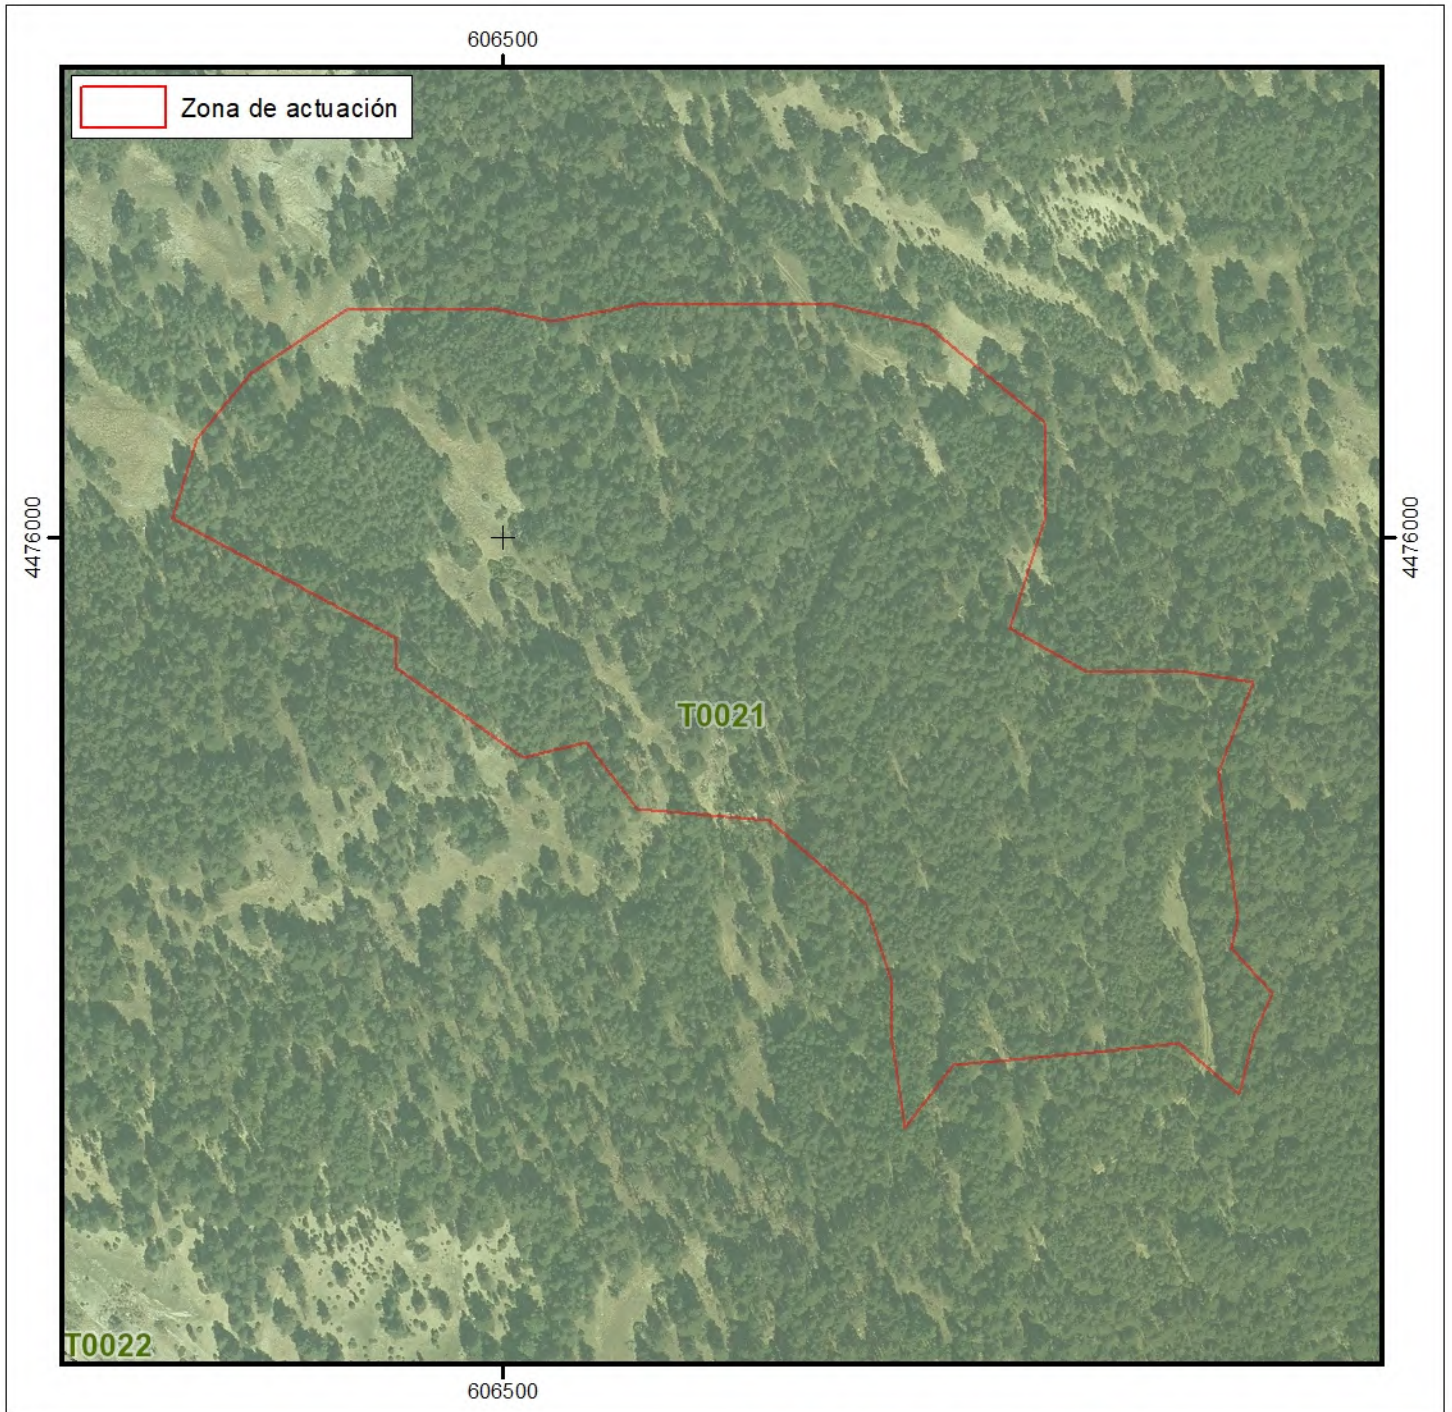


PROMOTOR  
**AYUNTAMIENTO DE GRIEGOS**

PROYECTO  
**INVERSIONES GESTIÓN FORESTAL  
MUP DEL AYUNTAMIENTO DE GRIEGOS**

FECHA  
**OCTUBRE 2022**



 El Ingeniero de Montes  
Ricardo Forcadell Pérez

PLANO  
**6 MUP 21 LOTE 12/2013**

ESCALA  
**1:3.000**


DATUM  
**UTM / ETRS89 Z30N**




PROMOTOR  
**AYUNTAMIENTO DE GRIEGOS**

PROYECTO  
**INVERSIONES GESTIÓN FORESTAL  
MUP DEL AYUNTAMIENTO DE GRIEGOS**

FECHA  
**OCTUBRE 2022**

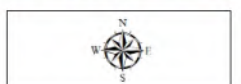

 El Ingeniero de Montes  
Ricardo Forcadell Pérez

7 PLANO  
**REPARACIÓN DIQUE**

ESCALA  
**1:500**

DATUM  
**UTM / ETRS89 Z30N**