




PLANTA SEMISOTANO

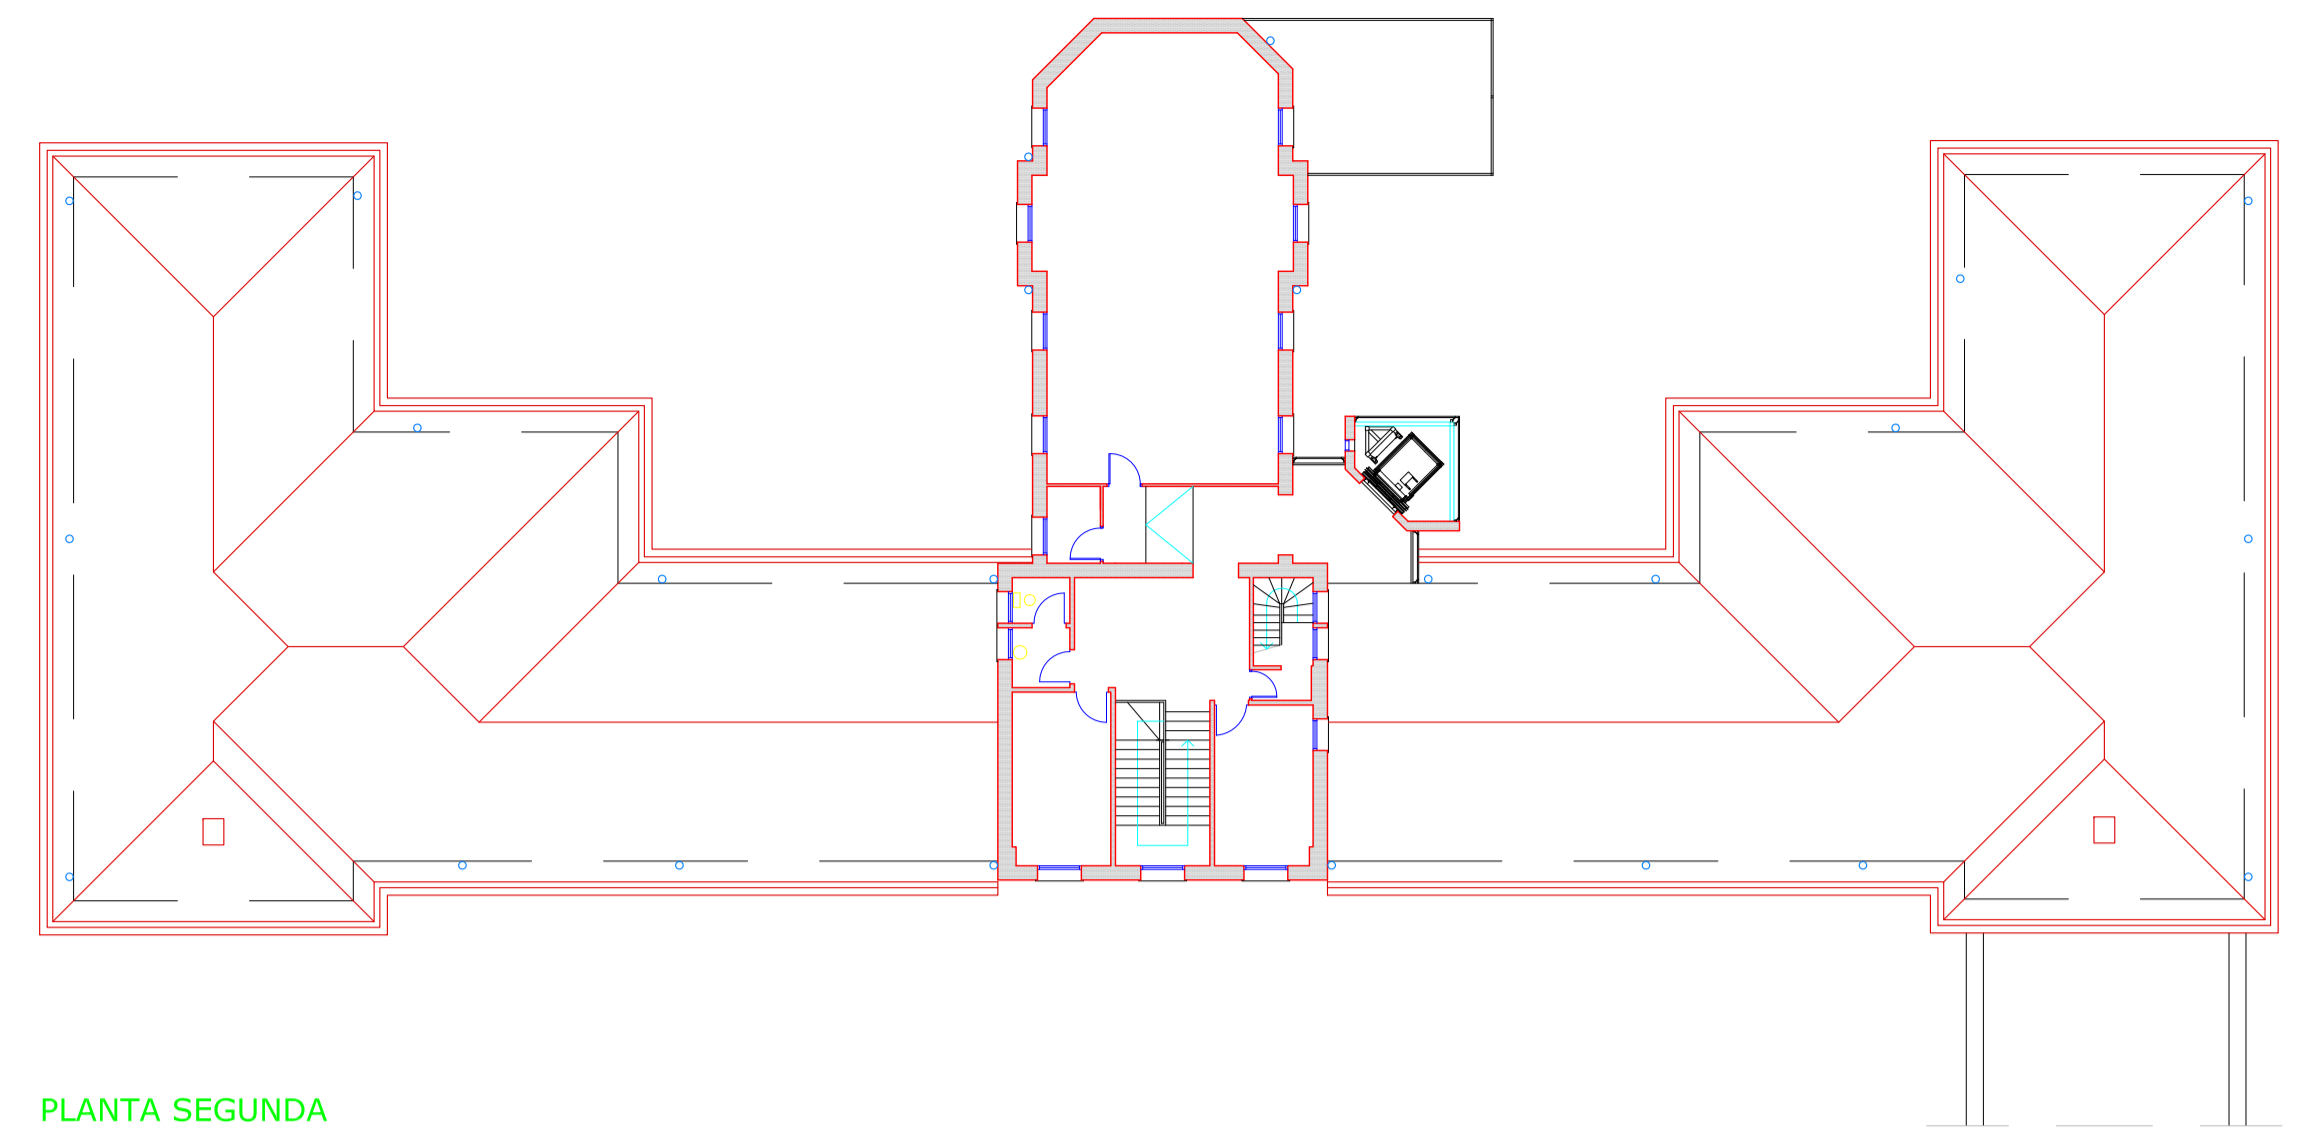


PLANTA SEGUNDA

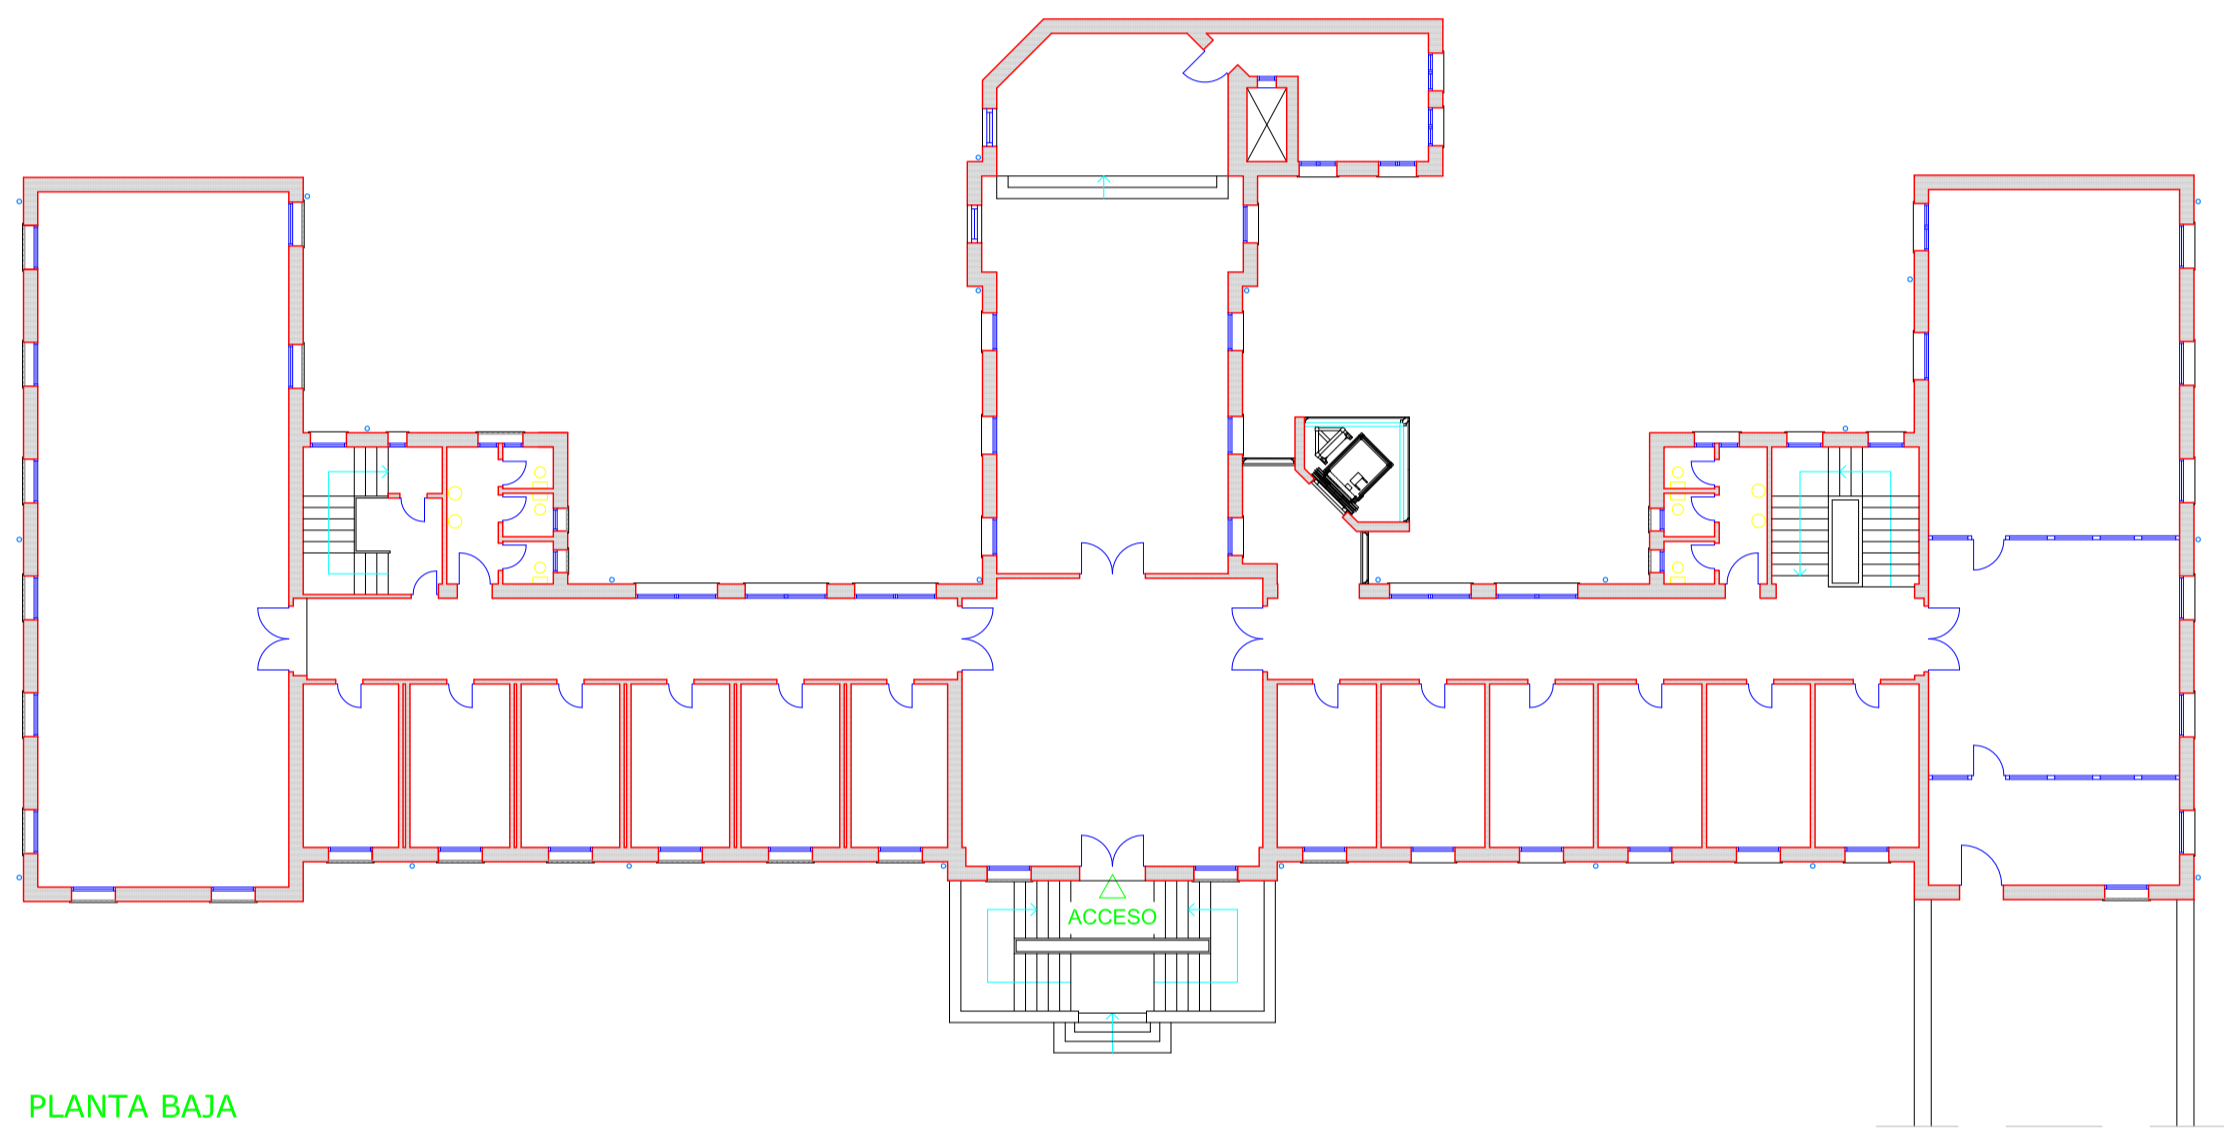


PLANTA BAJA

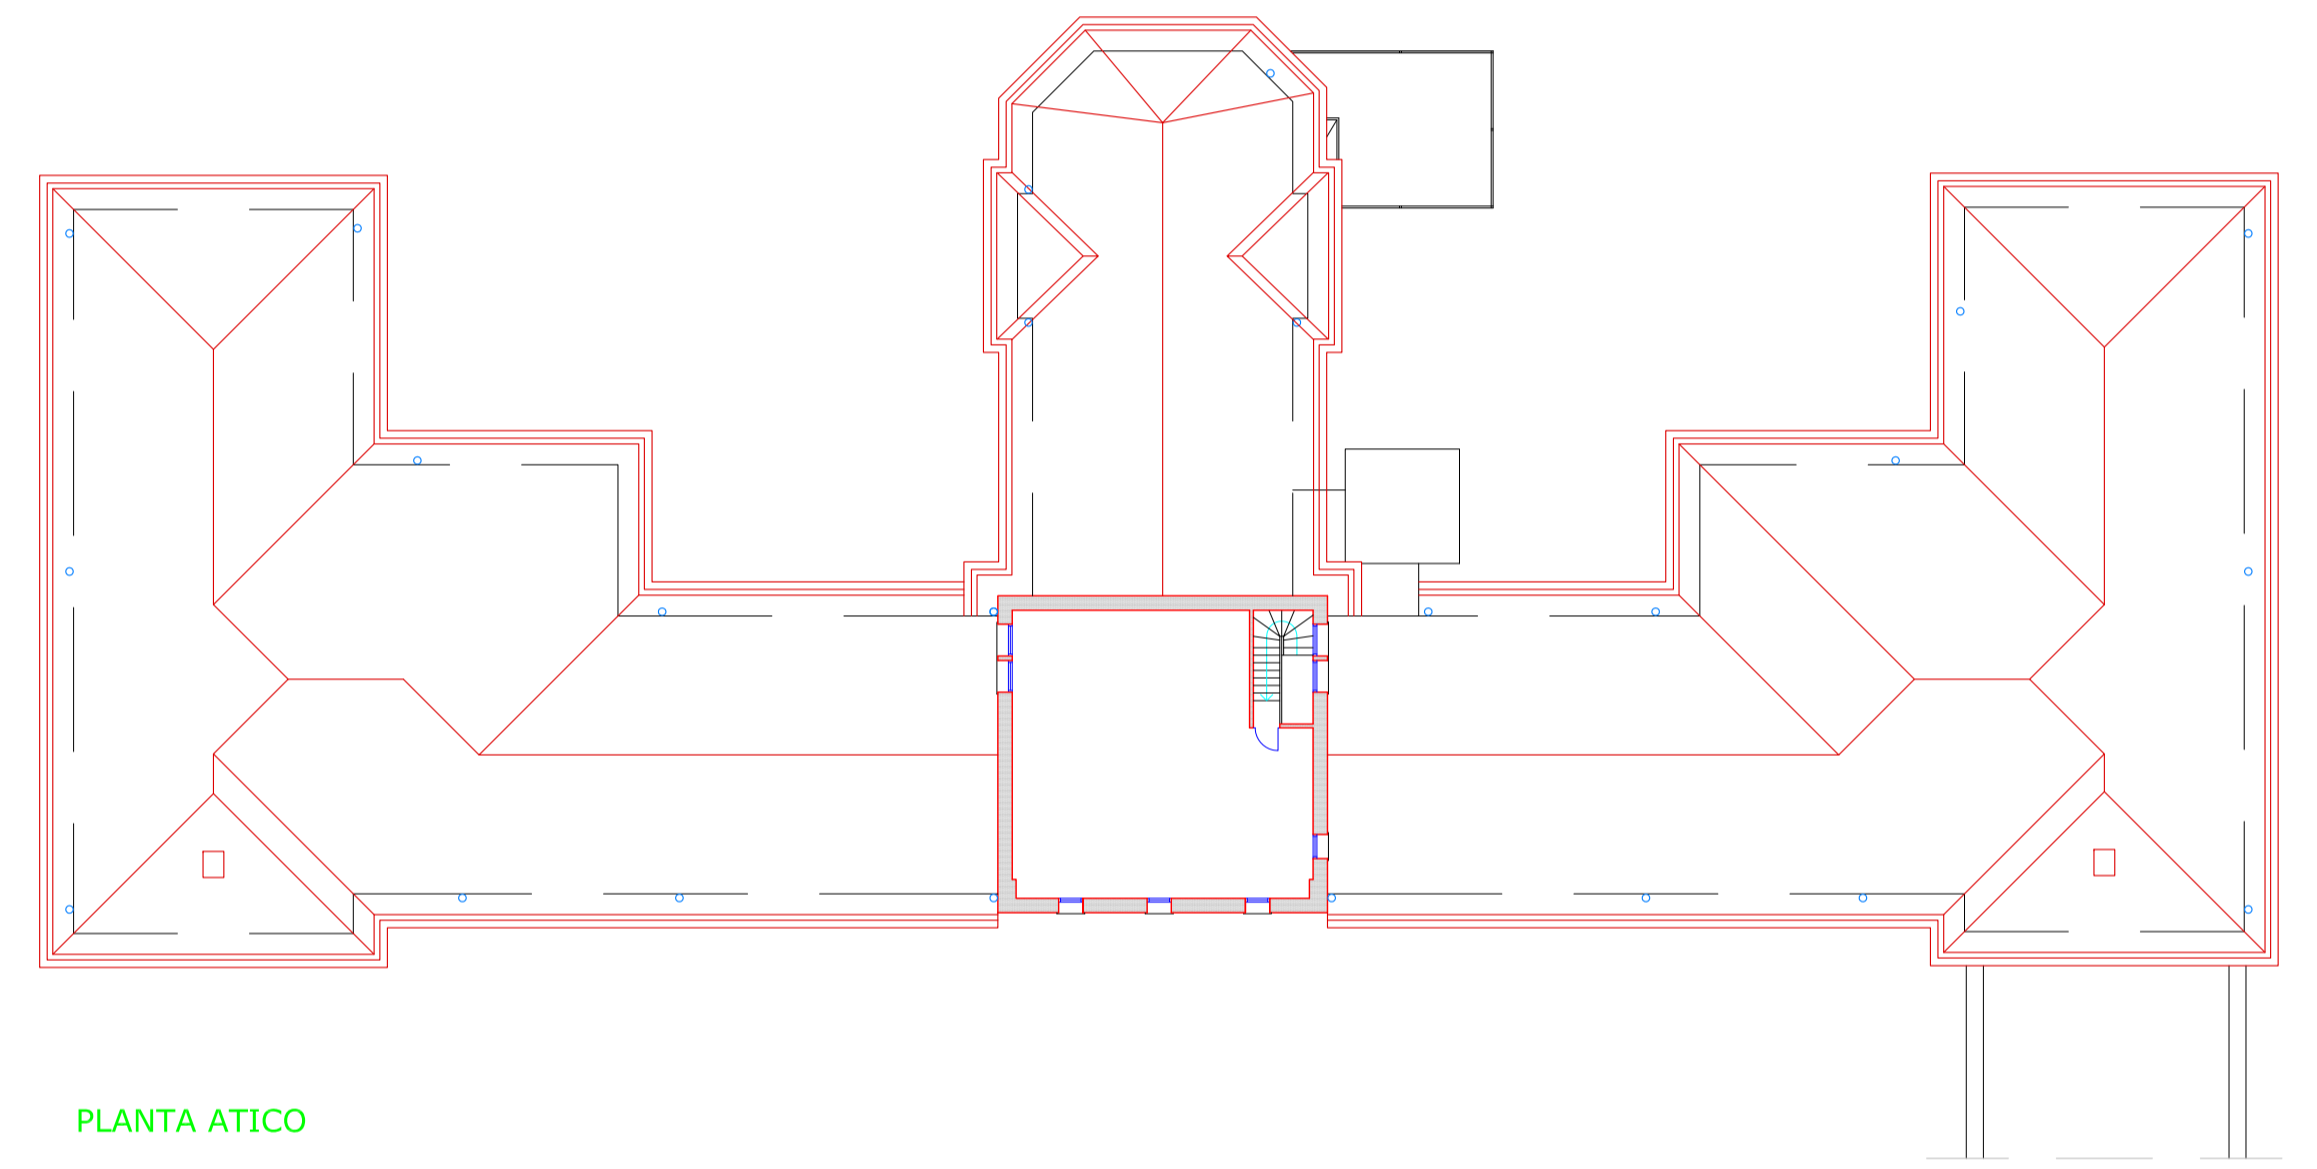

PLANTA ATICO

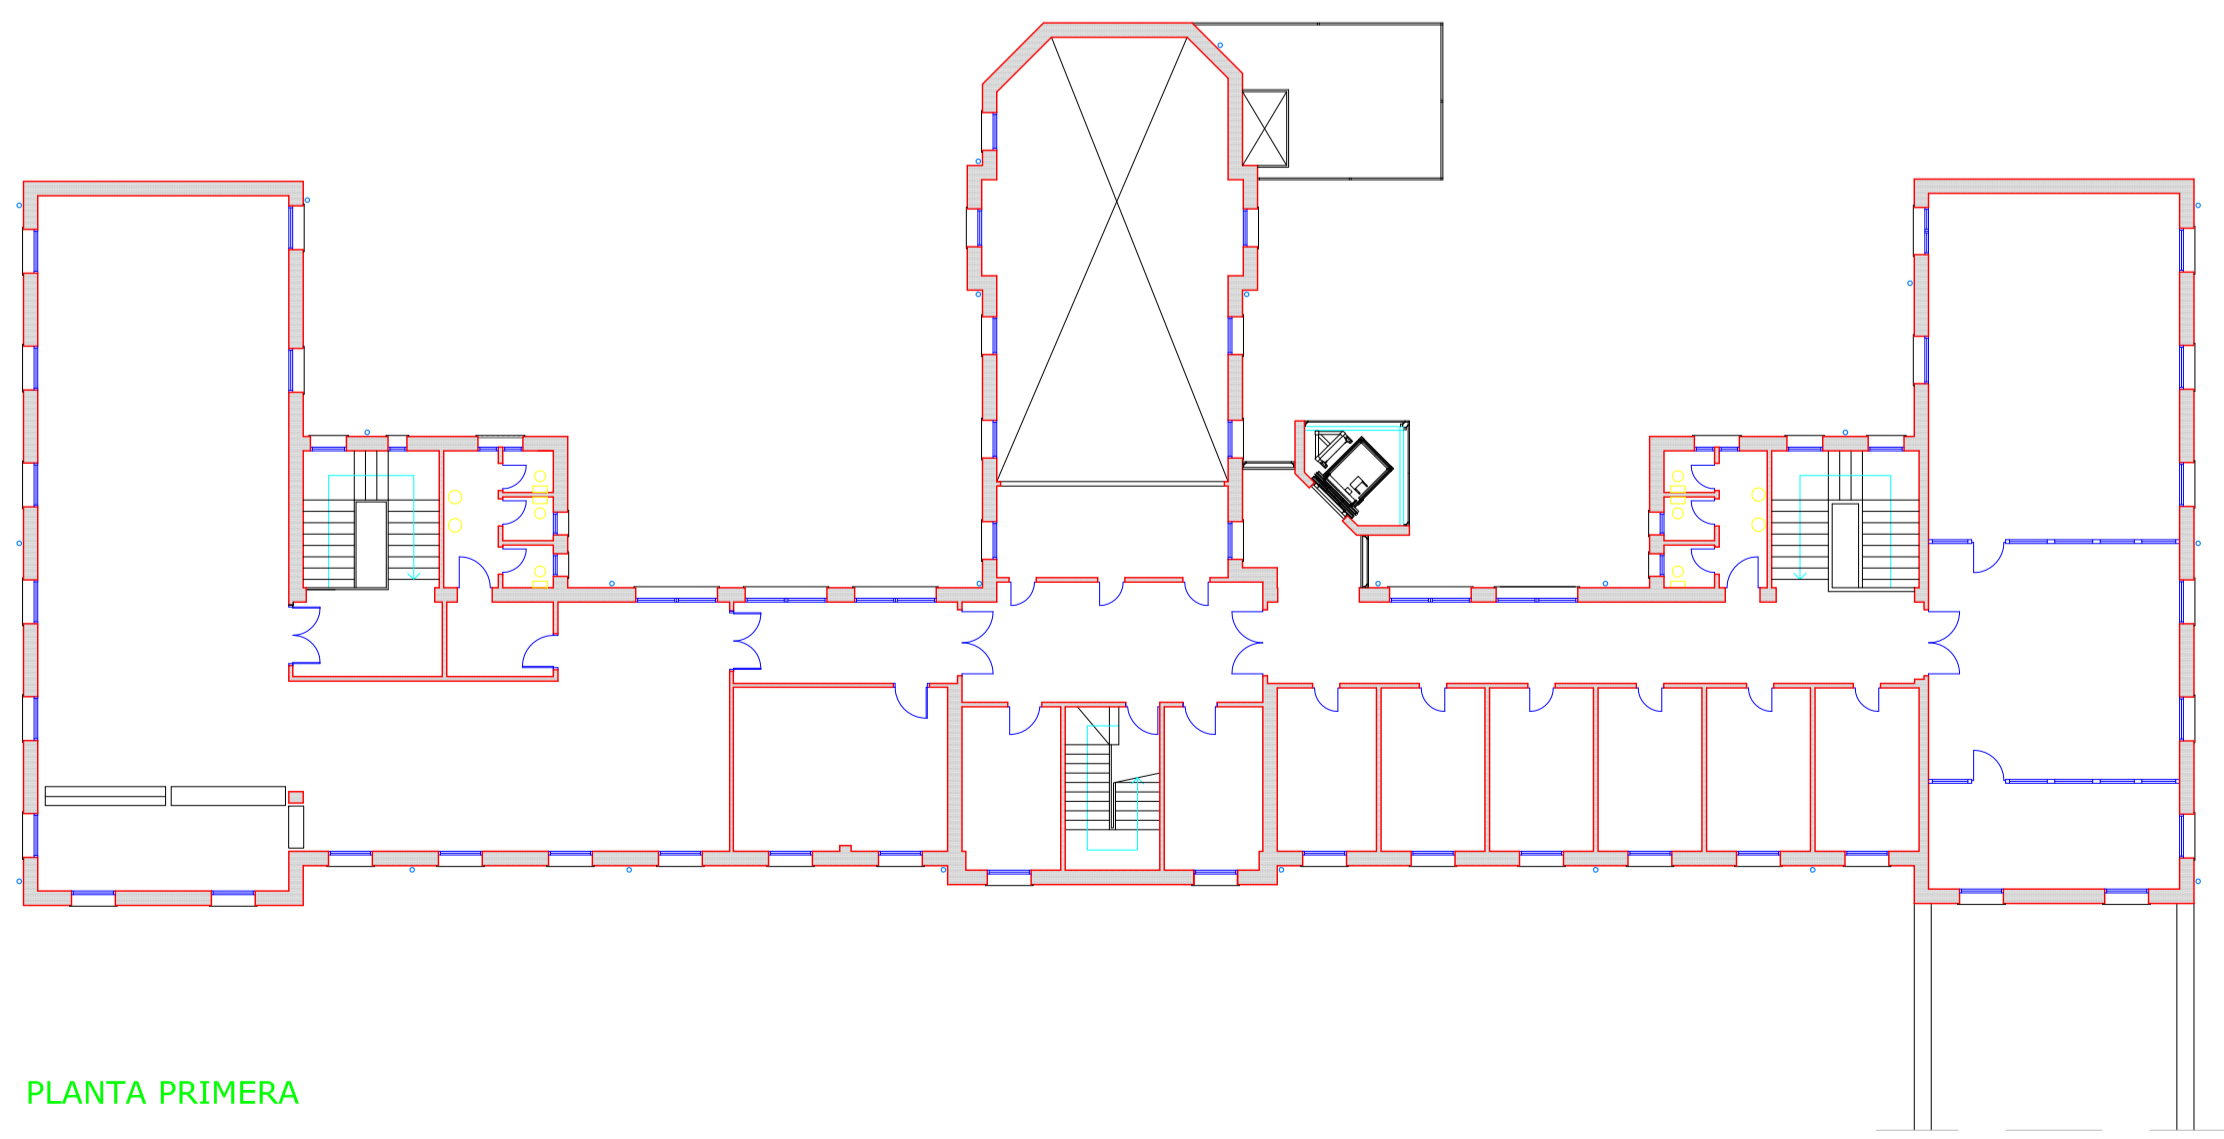

PLANTA PRIMERA

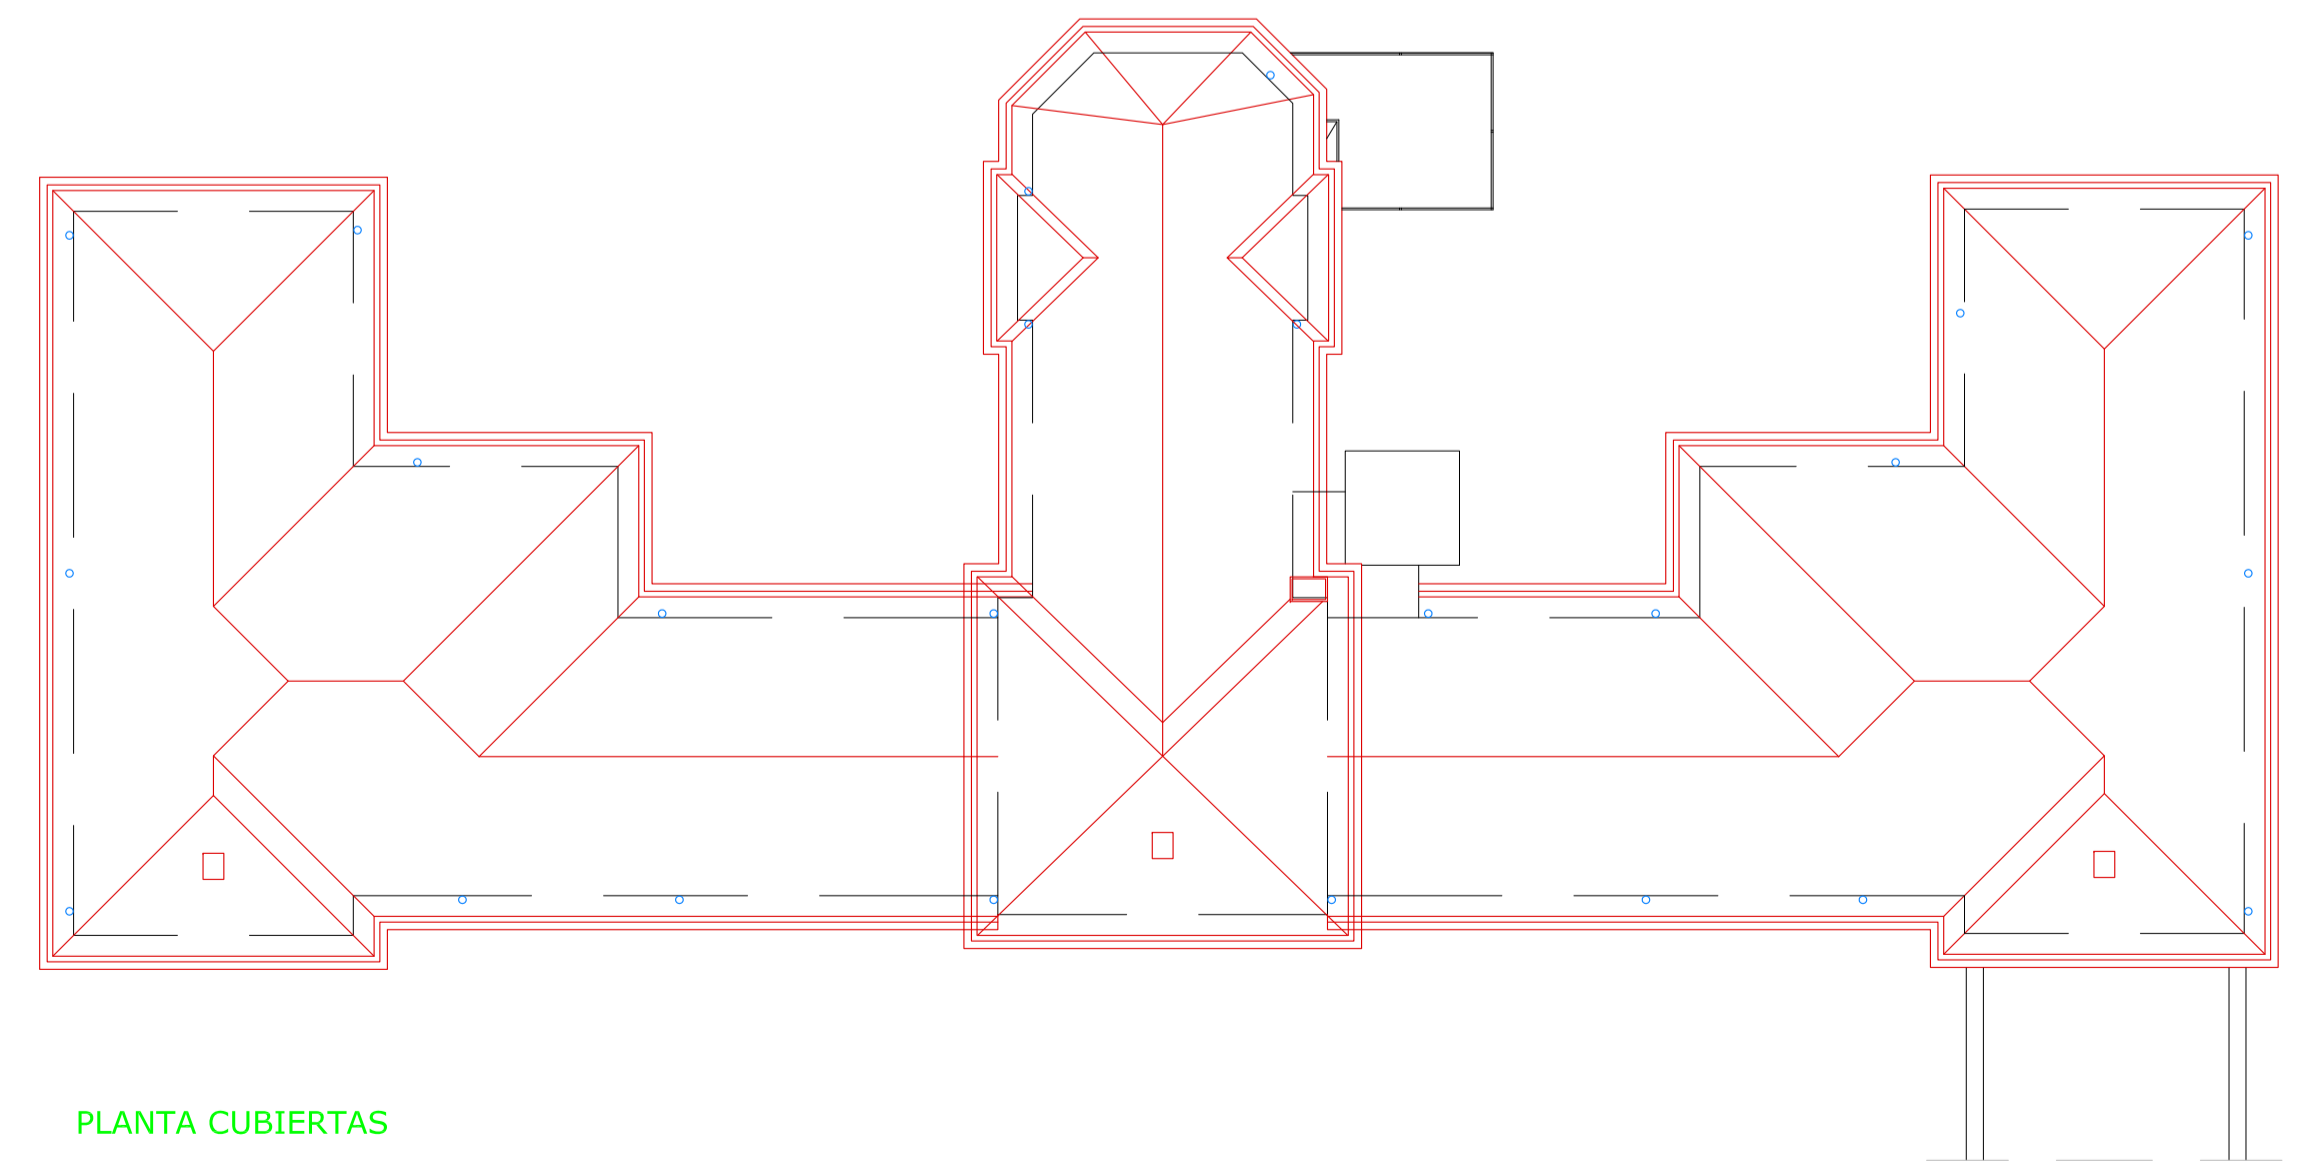

PLANTA CUBIERTAS

PROYECTO	REHABILITACIÓN DE ALEROS	PLANO Nº	3	ESCALA	1:200
PLANO	PLANTAS	FECHA	marzo		
SITUACIÓN	Parque Elacuría 2-3	ARQUITECTOS			
PROPIEDAD	48920 PORTUGALETE - BIZKAIA	ESTUDIO DE ARQUITECTURA y URBANISMO			
	FUNDACIÓN CENTRO ASOCIADO UNED BIZKAIA	ALAMEDA DE SAN MAMES Nº 37 - 4º - OPTO. 3			
		Tfno. +34 94 45 57 25 - BILBAO - 48014			