PANCHITO SILVA

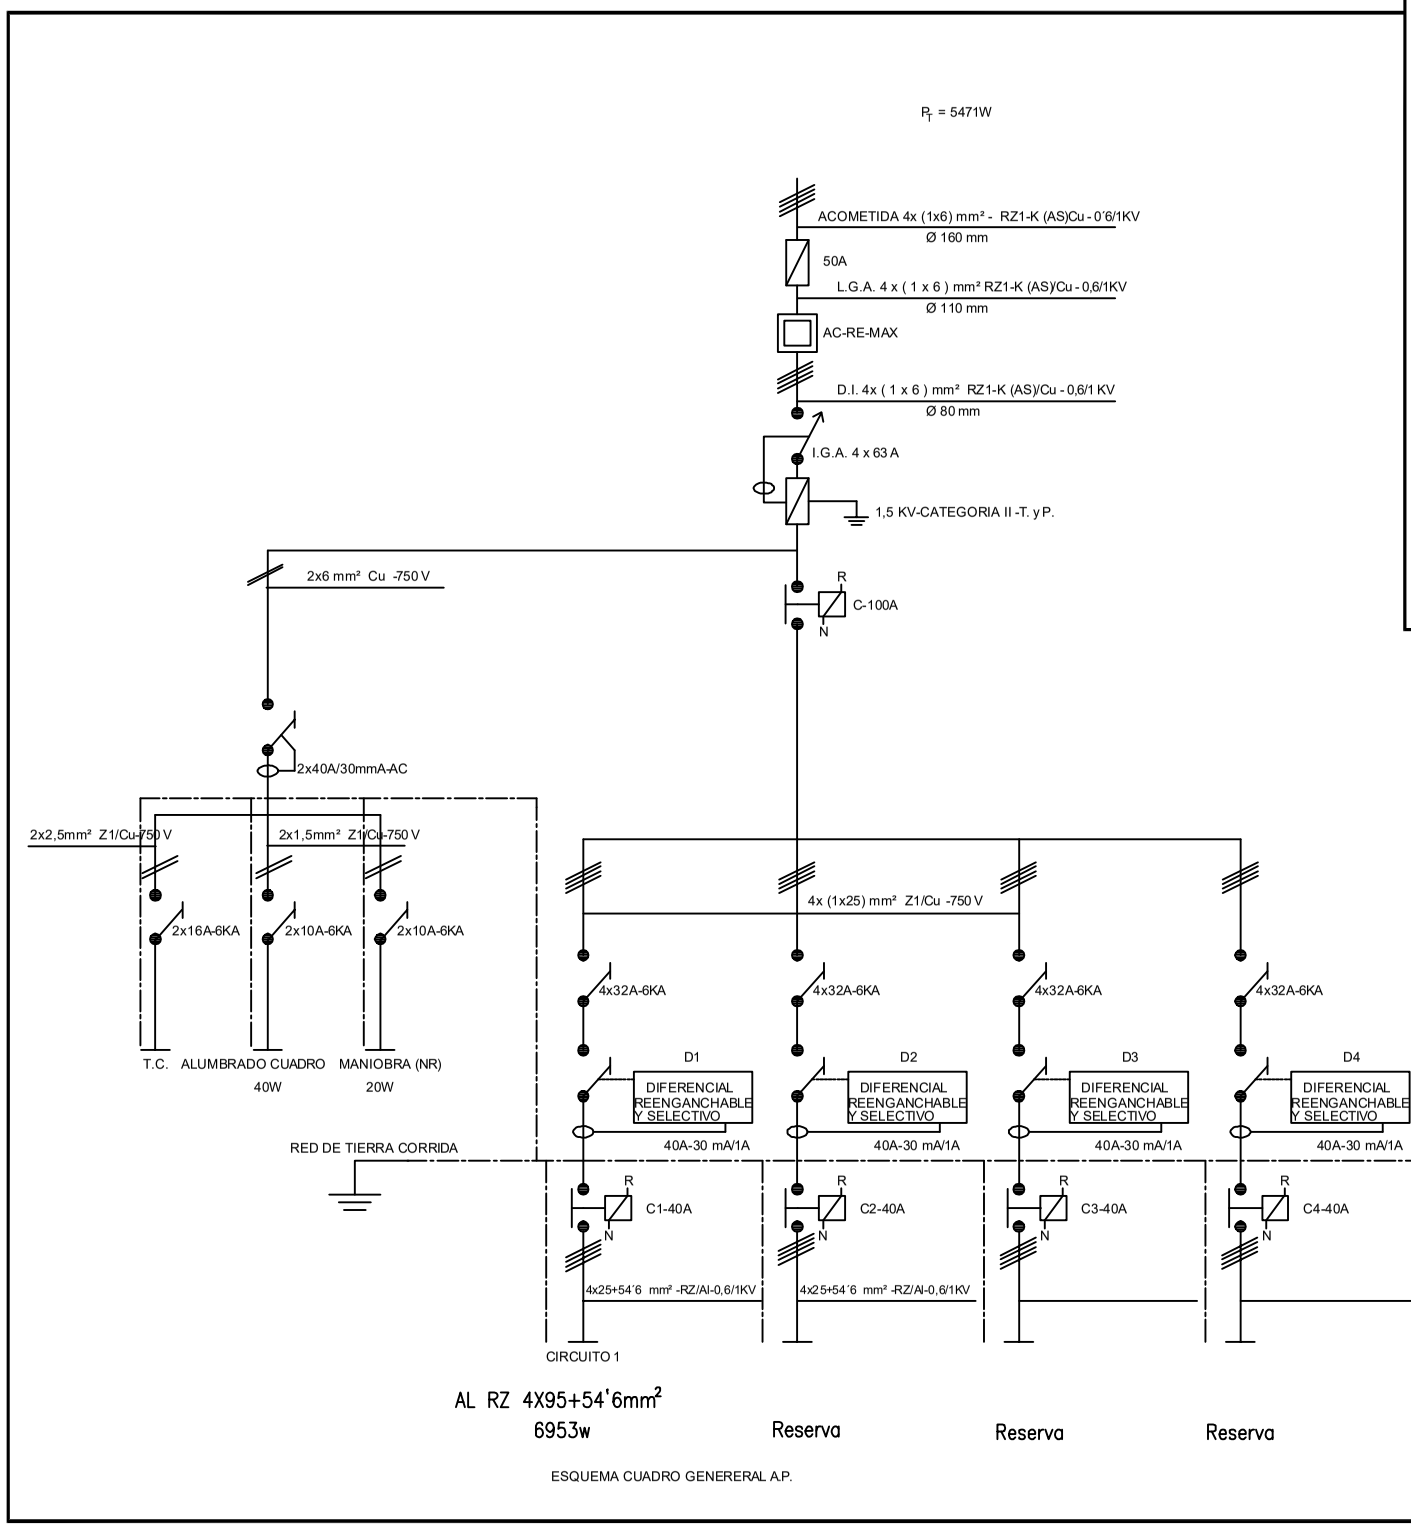

ESQUEMA CUADRO GENERERAL A.P.

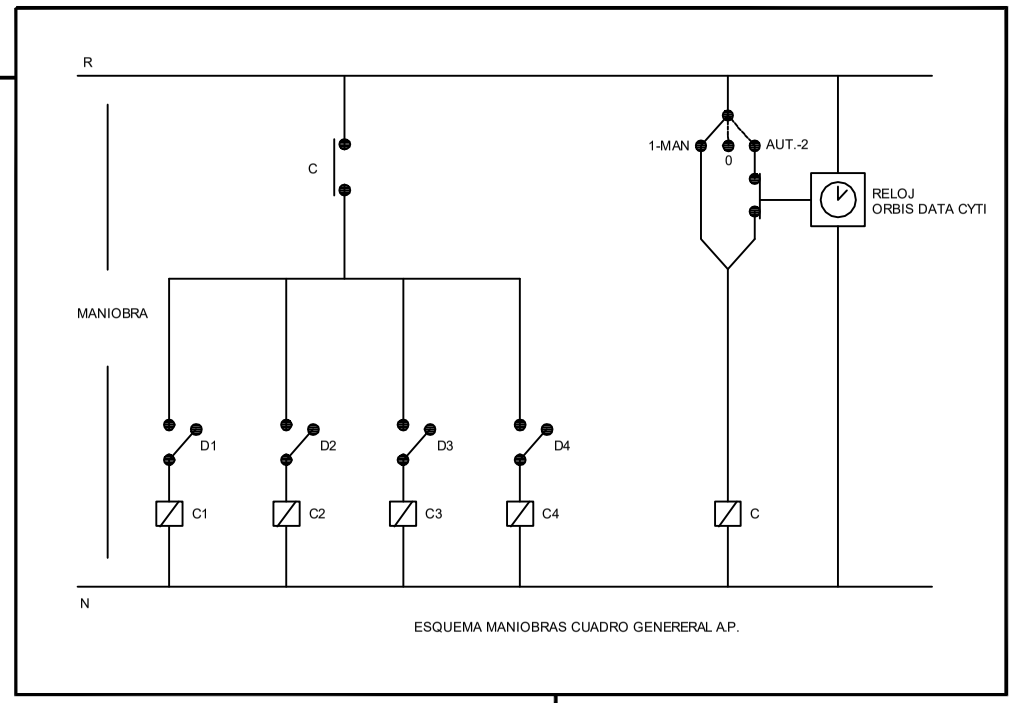

ESQUEMA MANIOBRAS CUADRO GENERERAL A.P.

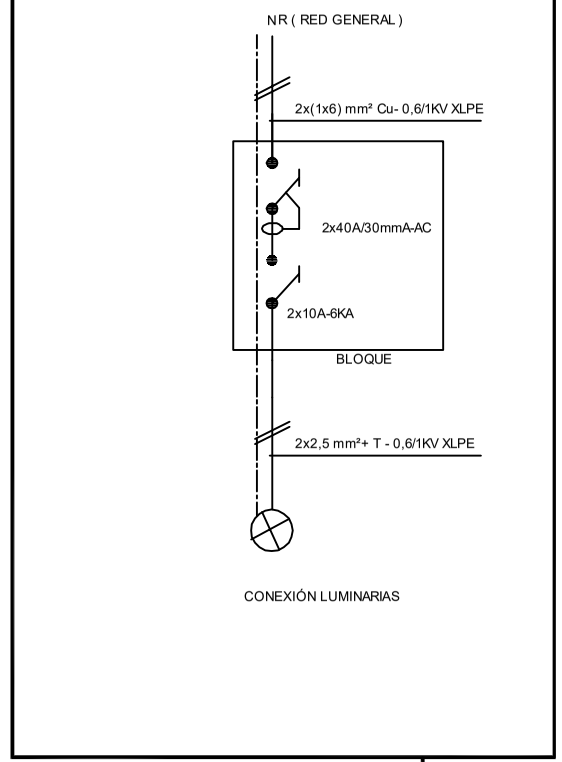

CONEXIÓN LUMINARIAS

LEYENDA

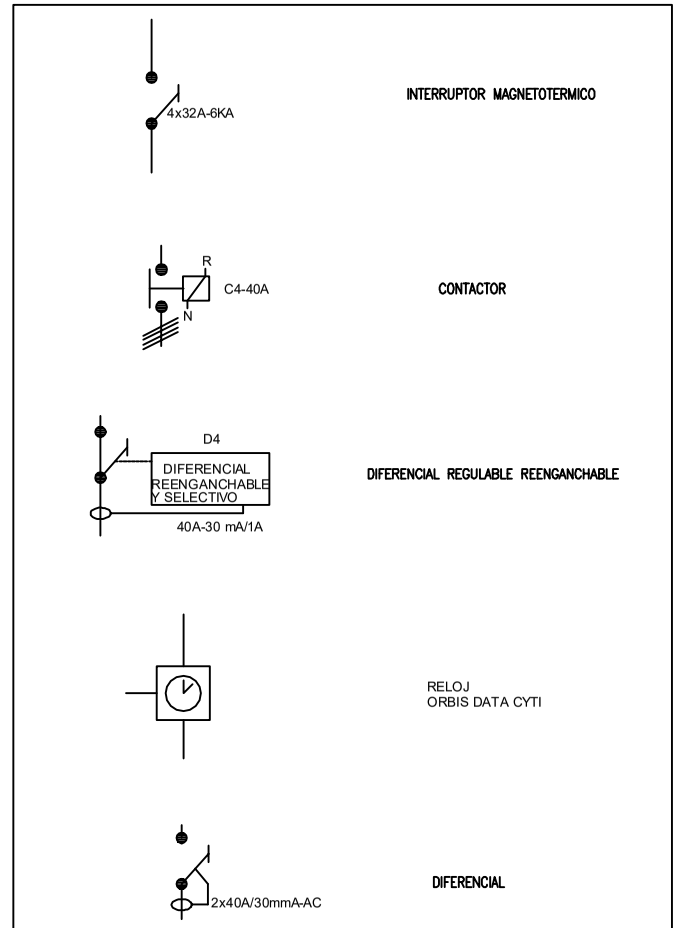

Peticionario EXCMO. AYUNTAMIENTO DE LA REAL CIUDAD DE GÁLDAR	**Dibujado** A.David Castillo M. **Fecha** 02-08-2018	**El Ingeniero Técnico Industrial:** Antonio M. Santana Gutiérrez Colegiado Nº 2004 OFICINA TÉCNICA EXCMO. AYTO. DE GÁLDAR	**Título del Proyecto:** MEJORAS EN ALUMBRADO PUBLICO EN PANCHITO SILVA L-1	**Emplazamiento:** Panchito Silva T.M. de Gáldar, C.P. 35460	**Escala:** S/E	**Formato:** S/F	**Revisión:** 0	**Nº de Plano:** 03	**Título del Plano:** ESQUEMA UNIFILAR