



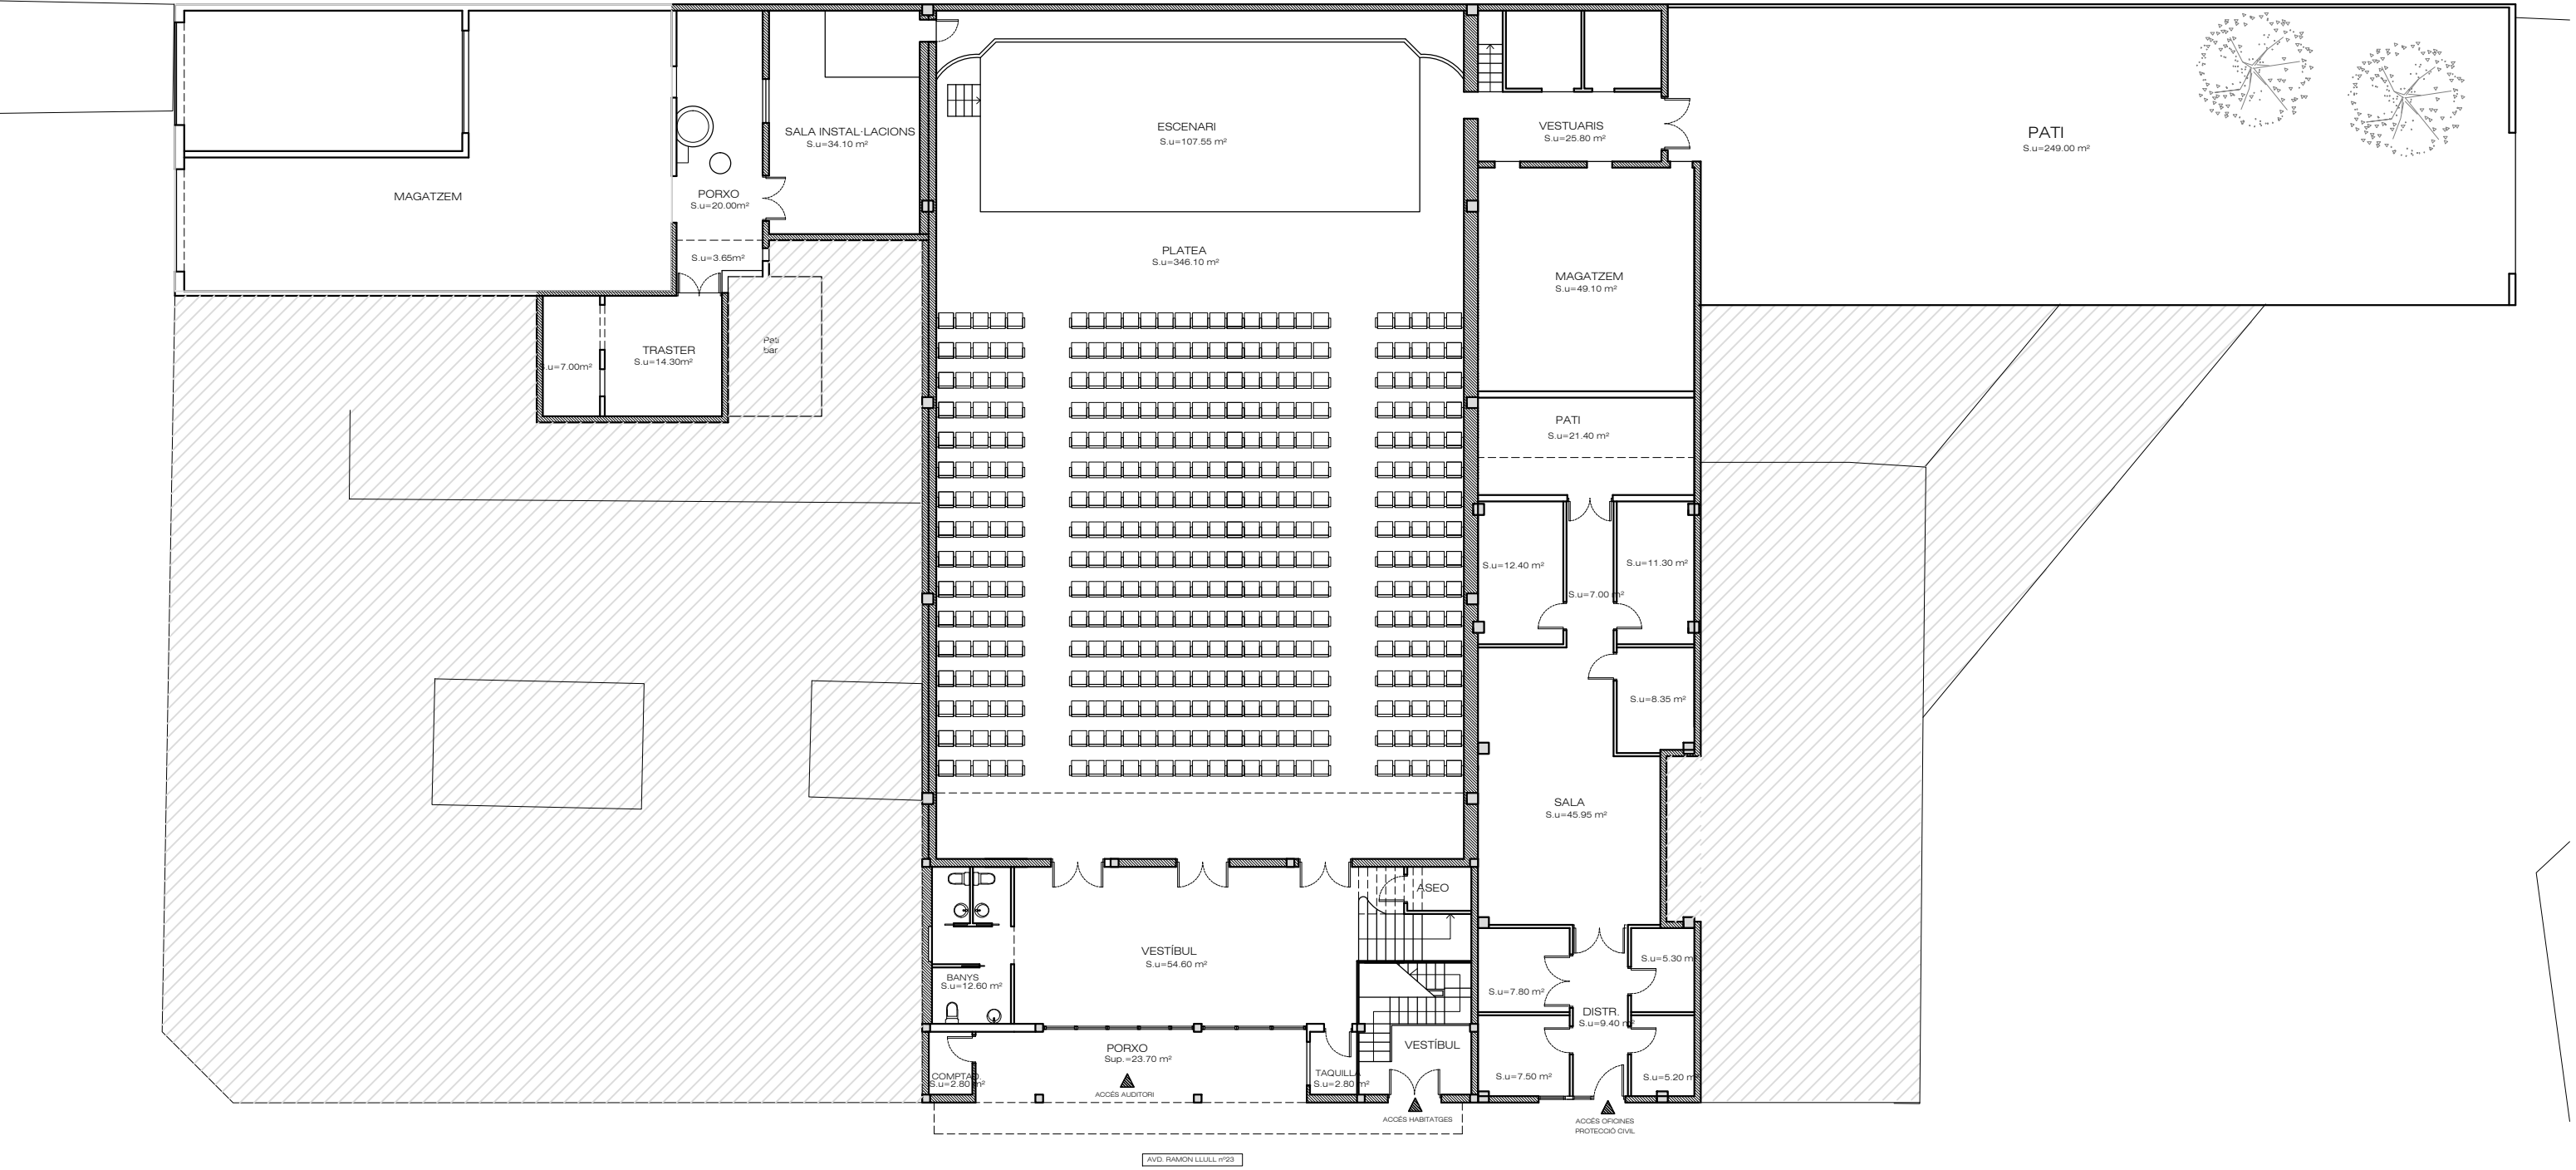

PLANTA BAIXA	Sup.construïdes
AUDITORI	Sup.=618.50 m²
ÀREA INSTALACIONS	Sup.= 77.75 m²
ÀREA VESTUARIS	Sup.= 82.90 m²
AREA MAGATZEM	Sup.=147.65 m²
OFICINES PROT.CIVIL	Sup.=131.50 m²
PATIS	Sup.=259.65 m²

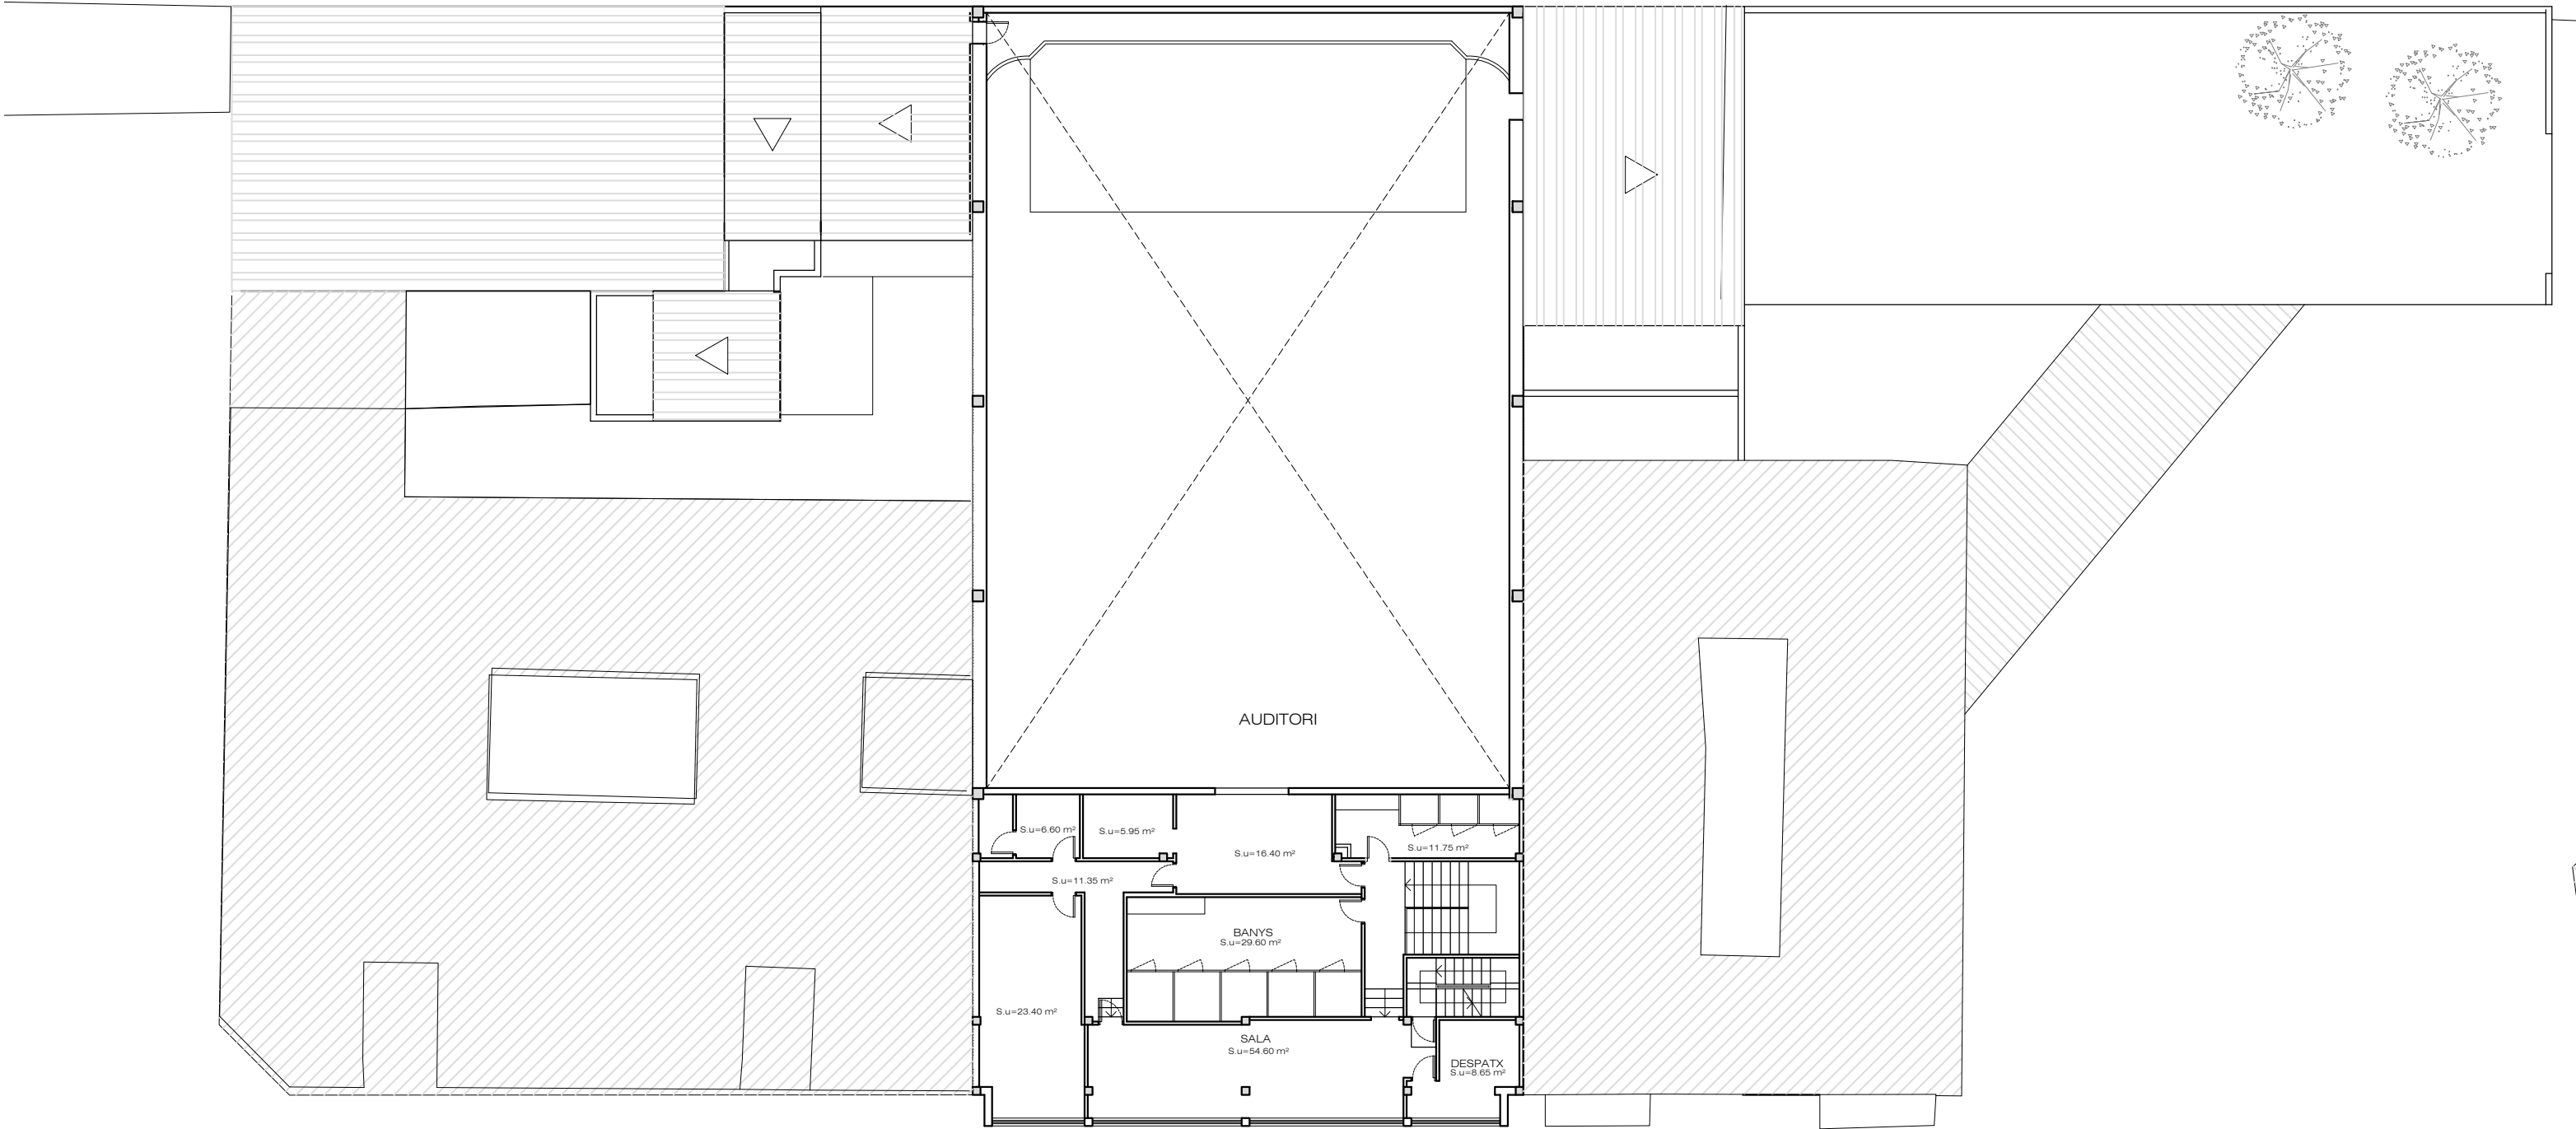

PLANTA PIS Sup.const. =172.50 m²

