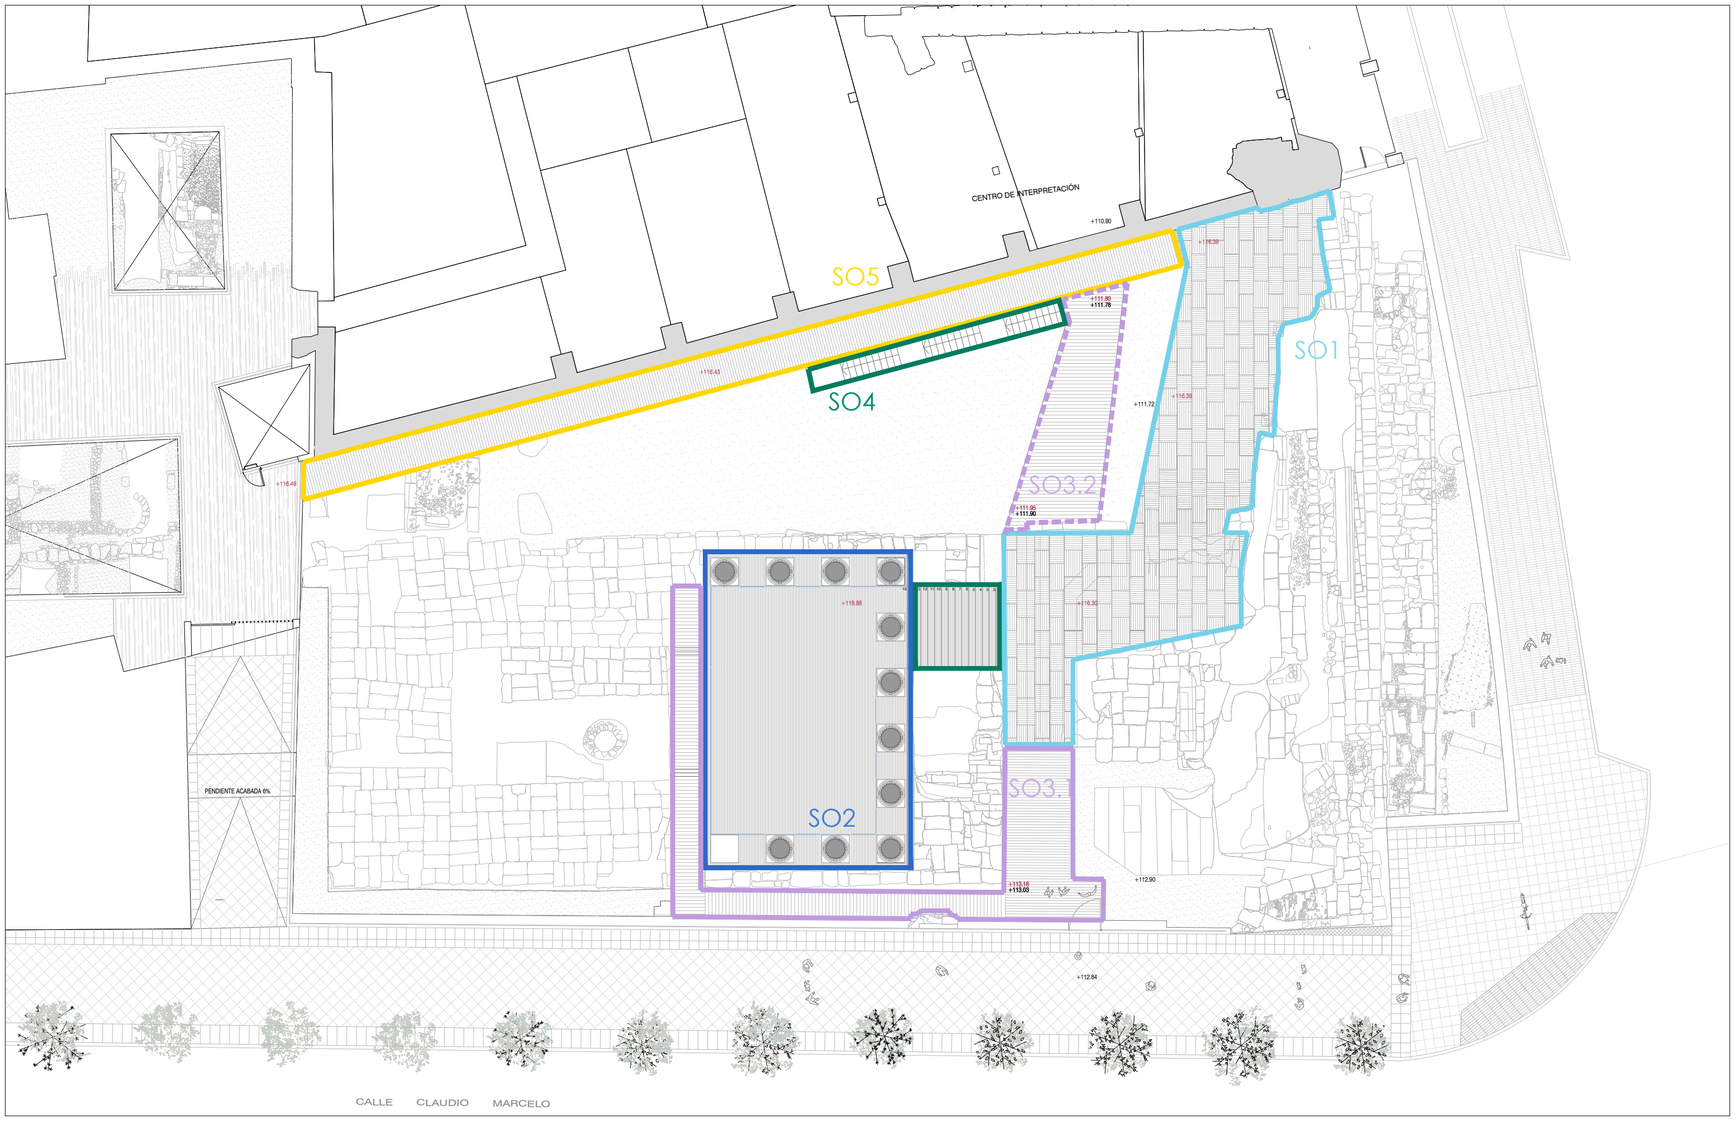

PLANTA GENERAL

SO1_
solado anterides
e 1:25

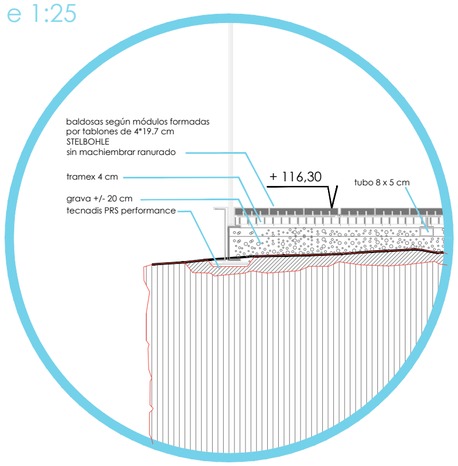

Módulos

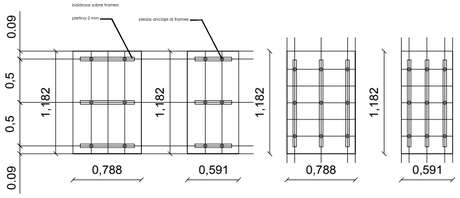

SO2_
solado pronaos
e 1:25

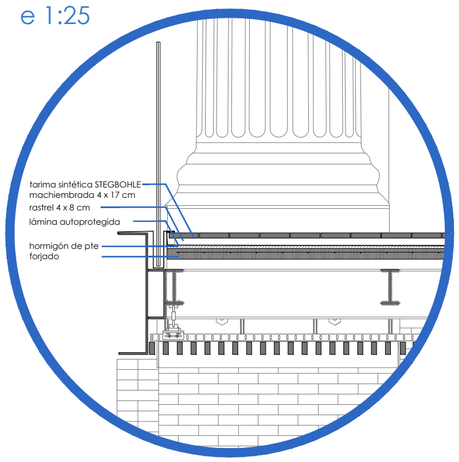

SO3.1_
solado cella
e 1:25

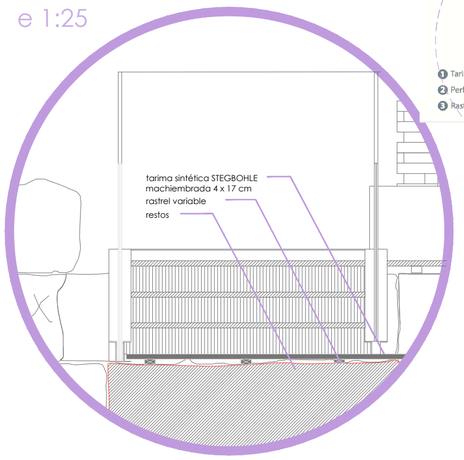

SO3.2

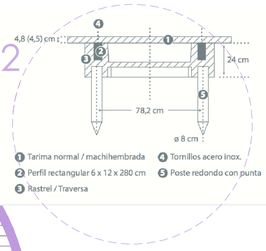

SO5_
solado pasarela
e 1:25

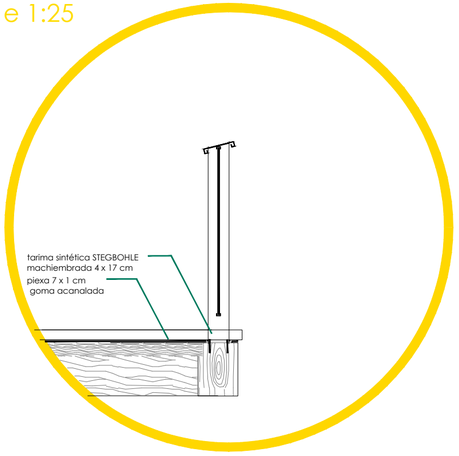

SO4
solado escalera
e 1:25

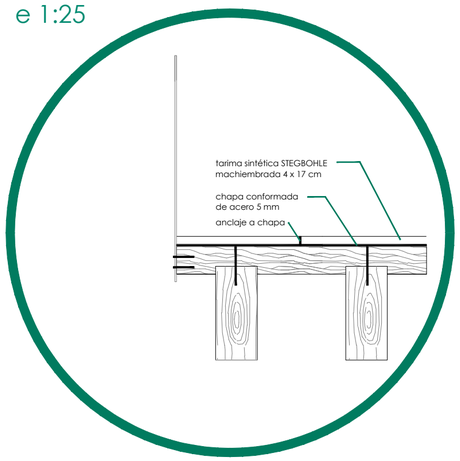

PROYECTO DE EJECUCIÓN PARA LA PUESTA EN VALOR DEL TEMPLO ROMANO DE LA CALLE CLAUDIO MARCELO. CORDOBA

GERENCIA MUNICIPAL DE URBANISMO DE CÓRDOBA
DELEGACIÓN DE TURISMO

ESTADO REFORMADO _ ACABADOS Y PAVIMENTOS

PLANTA GENERAL

ER 07.1

ESCALA 1:200

ARQUITECTO: Mª CARMEN CHACÓN GUERRERO
ARQUEÓLOGO: JUAN F. MURILLO REDONDO

COLABORACIÓN: José Luque Bellido y equipo plan9

CÓRDOBA, DICIEMBRE 2016