


FALSOS TECHOS

-  T1 - Falso techo continuo suspendido de placas de yeso laminado Sistema D112.es "KNAUF" con acabado liso
-  T2 - Falso techo registrable de MDF con Panel Acústico Perforado P018 - Diámetro 8mm alineado paso 16\*16 Color Blanco\_01.
-  T3 - Falso techo registrable suspendido de placas de yeso laminado Sistema D143.es "KNAUF" con acabado con vinilo blanco
-  T4 - Falso techo continuo suspendido de placas de yeso hidrófugo Sistema D112.es "KNAUF" con acabado liso
-  T5 - Falso techo registrable de MDF de Panel Acústico D+001 Acabado Melamina color Blanco\_0\_12
-  T6 - Falso techo continuo bajocubierta de placas de yeso laminado Sistema D112.es "KNAUF" con acabado liso
-  T7 - Falso techo inclinado bajocubierta MDF con Panel Acústico Perforado P018 - Diámetro 8mm alineado paso 16\*16 Color Blanco\_01.

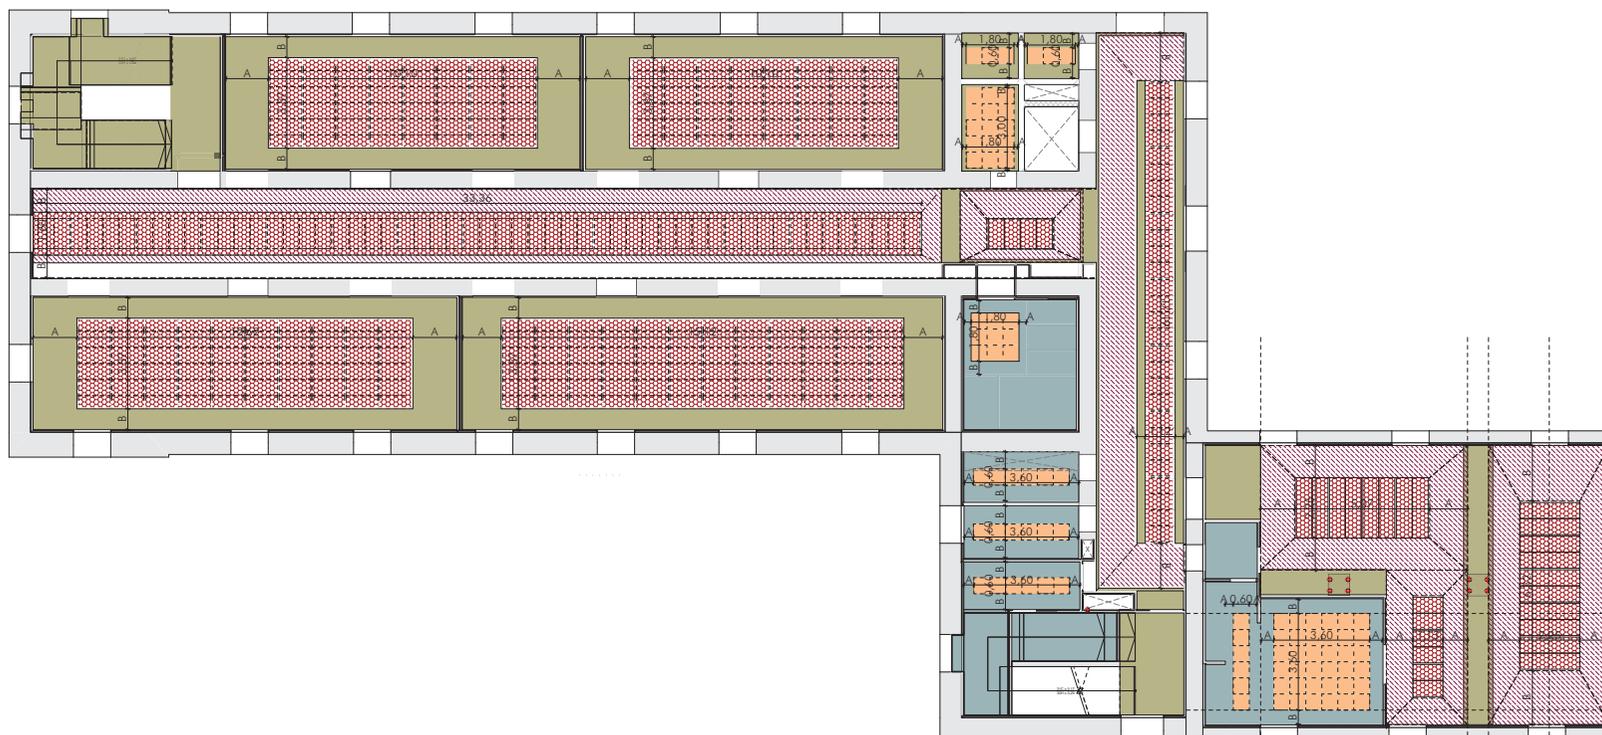







<p>CLIENTE/PROMOTOR: Diputación Provincial de Huesca</p>	
<p>NÚMERO EXPEDIENTE: B070005/2023-0095</p>	
<p>PROYECTO EJECUTIVO Rehabilitación del Ala Occidental del edificio de la Antigua Residencia Provincial de Niños de Huesca</p>	
<p>PLANO: Falsos Techos - Planta Baja</p>	
<p>ESCALA: A1 - 1:100 A3 - 1:200</p>	
<p>BRFS Architecture and Management S.L.P Redactores de Proyecto: Benigno Pestana (Nº Colegiado: 2134) Borja L. Fermoselle (Nº Colegiado: 63365) Genís Bargués Melet (Nº Colegiado: 68721-9) Director de Proyecto: Benigno Pestana Coordinador de Proyecto: Borja L.Fermoselle</p>	
	
<p>FT. 1</p>	

FALSOS TECHOS

-  T1 - Falso techo continuo suspendido de placas de yeso laminado Sistema D112.es "KNAUF" con acabado liso
-  T2 - Falso techo registrable de MDF con Panel Acústico Perforado P018 - Diámetro 8mm alineado paso 16\*16 Color Blanca\_01.
-  T3 - Falso techo registrable suspendido de placas de yeso laminado Sistema D143.es "KNAUF" con acabado con vinilo blanco
-  T4 - Falso techo continuo suspendido de placas de yeso hidrófugo Sistema D112.es "KNAUF" con acabado liso
-  T5 - Falso techo registrable de MDF de Panel Acústico D+001 Acabado Melamina color Blanco\_0\_12
-  T6 - Falso techo continuo bajocubierta de placas de yeso laminado Sistema D112.es "KNAUF" con acabado liso
-  T7 - Falso techo inclinado bajocubierta MDF con Panel Acústico Perforado P018 - Diámetro 8mm alineado paso 16\*16 Color Blanca\_01.



CLIENTE/PROMOTOR:  
Diputación Provincial de Huesca

NÚMERO EXPEDIENTE:  
B070005/2023-0095

PROYECTO EJECUTIVO  
Rehabilitación del Ala Occidental del edificio de la Antigua  
Residencia Provincial de Niños de Huesca

PLANO:  
Falsos Techos - Planta Primera

ESCALA:  
A1 - 1:100  
A3 - 1:200


BRFS Architecture and Management S.L.P  
Redactores de Proyecto:  
Benigno Pestana (Nº Colegiado: 2134)  
Borja L. Fermoselle (Nº Colegiado: 63365)  
Genís Bargués Melet (Nº Colegiado: 68721-9)  
Director de Proyecto: Benigno Pestana  
Coordinador de Proyecto: Borja L.Fermoselle



FT.2

FALSOS TECHOS

-  T1 - Falso techo continuo suspendido de placas de yeso laminado Sistema D112.es "KNAUF" con acabado liso
-  T2 - Falso techo registrable de MDF con Panel Acústico Perforado P018 - Diámetro 8mm alineado paso 16\*16 Color Blanco\_01.
-  T3 - Falso techo registrable suspendido de placas de yeso laminado Sistema D143.es "KNAUF" con acabado con vinilo blanco
-  T4 - Falso techo continuo suspendido de placas de yeso hidrófugo Sistema D112.es "KNAUF" con acabado liso
-  T5 - Falso techo registrable de MDF de Panel Acústico D+001 Acabado Melamina color Blanco\_0\_12
-  T6 - Falso techo continuo bajocubierta de placas de yeso laminado Sistema D112.es "KNAUF" con acabado liso
-  T7 - Falso techo inclinado bajocubierta MDF con Panel Acústico Perforado P018 - Diámetro 8mm alineado paso 16\*16 Color Blanco\_01.

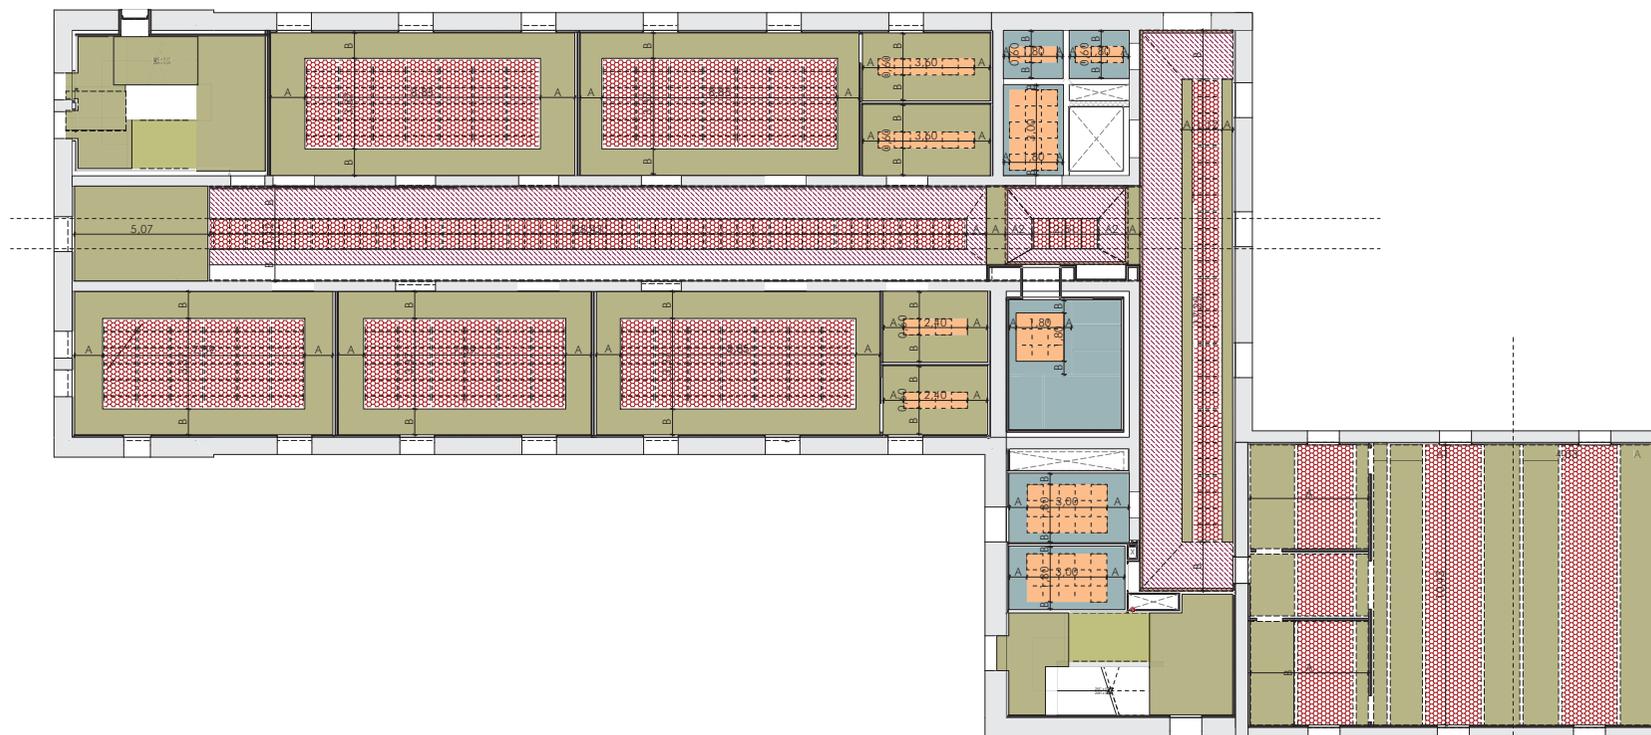

<p>CLIENTE/PROMOTOR: Diputación Provincial de Huesca</p>	
<p>NÚMERO EXPEDIENTE: B070005/2023-0095</p>	
<p>PROYECTO EJECUTIVO Rehabilitación del Ala Occidental del edificio de la Antigua Residencia Provincial de Niños de Huesca</p>	
<p>PLANO: Falsos Techos - Planta Segunda</p>	
<p>ESCALA: A1 - 1:100 A3 - 1:200</p>	
<p>BRFS Architecture and Management S.L.P Redactores de Proyecto: Benigno Pestana (Nº Colegiado: 2134) Borja L. Fermoselle (Nº Colegiado: 63365) Genís Bargués Melet (Nº Colegiado: 68721-9) Director de Proyecto: Benigno Pestana Coordinador de Proyecto: Borja L.Fermoselle</p>	
	
<p>FT.3</p>	

FALSOS TECHOS

-  T1 - Falso techo continuo suspendido de placas de yeso laminado Sistema D112.es "KNAUF" con acabado liso
-  T2 - Falso techo registrable de MDF con Panel Acústico Perforado P018 - Diámetro 8mm alineado paso 16\*16 Color Blanco\_01.
-  T3 - Falso techo registrable suspendido de placas de yeso laminado Sistema D143.es "KNAUF" con acabado con vinilo blanco
-  T4 - Falso techo continuo suspendido de placas de yeso hidrófugo Sistema D112.es "KNAUF" con acabado liso
-  T5 - Falso techo registrable de MDF de Panel Acústico D+001 Acabado Melamina color Blanco\_0\_12
-  T6 - Falso techo continuo bajocubierta de placas de yeso laminado Sistema D112.es "KNAUF" con acabado liso
-  T7 - Falso techo inclinado bajocubierta MDF con Panel Acústico Perforado P018 - Diámetro 8mm alineado paso 16\*16 Color Blanco\_01.



CLIENTE/PROMOTOR:  
Diputación Provincial de Huesca

NÚMERO EXPEDIENTE:  
B070005/2023-0095

PROYECTO EJECUTIVO  
Rehabilitación del Ala Occidental del edificio de la Antigua  
Residencia Provincial de Niños de Huesca


PLANO:  
Falsos Techos - Planta Tercera

ESCALA:  
A1 - 1:100  
A3 - 1:200


BRFS Architecture and Management S.L.P  
Redactores de Proyecto:  
Benigno Pestano (Nº Colegiado: 2134)  
Borja L. Fermoselle (Nº Colegiado: 63365)  
Genís Bargués Melet (Nº Colegiado: 68721-9)  
Director de Proyecto: Benigno Pestano  
Coordinador de Proyecto: Borja L.Fermoselle



FT.4

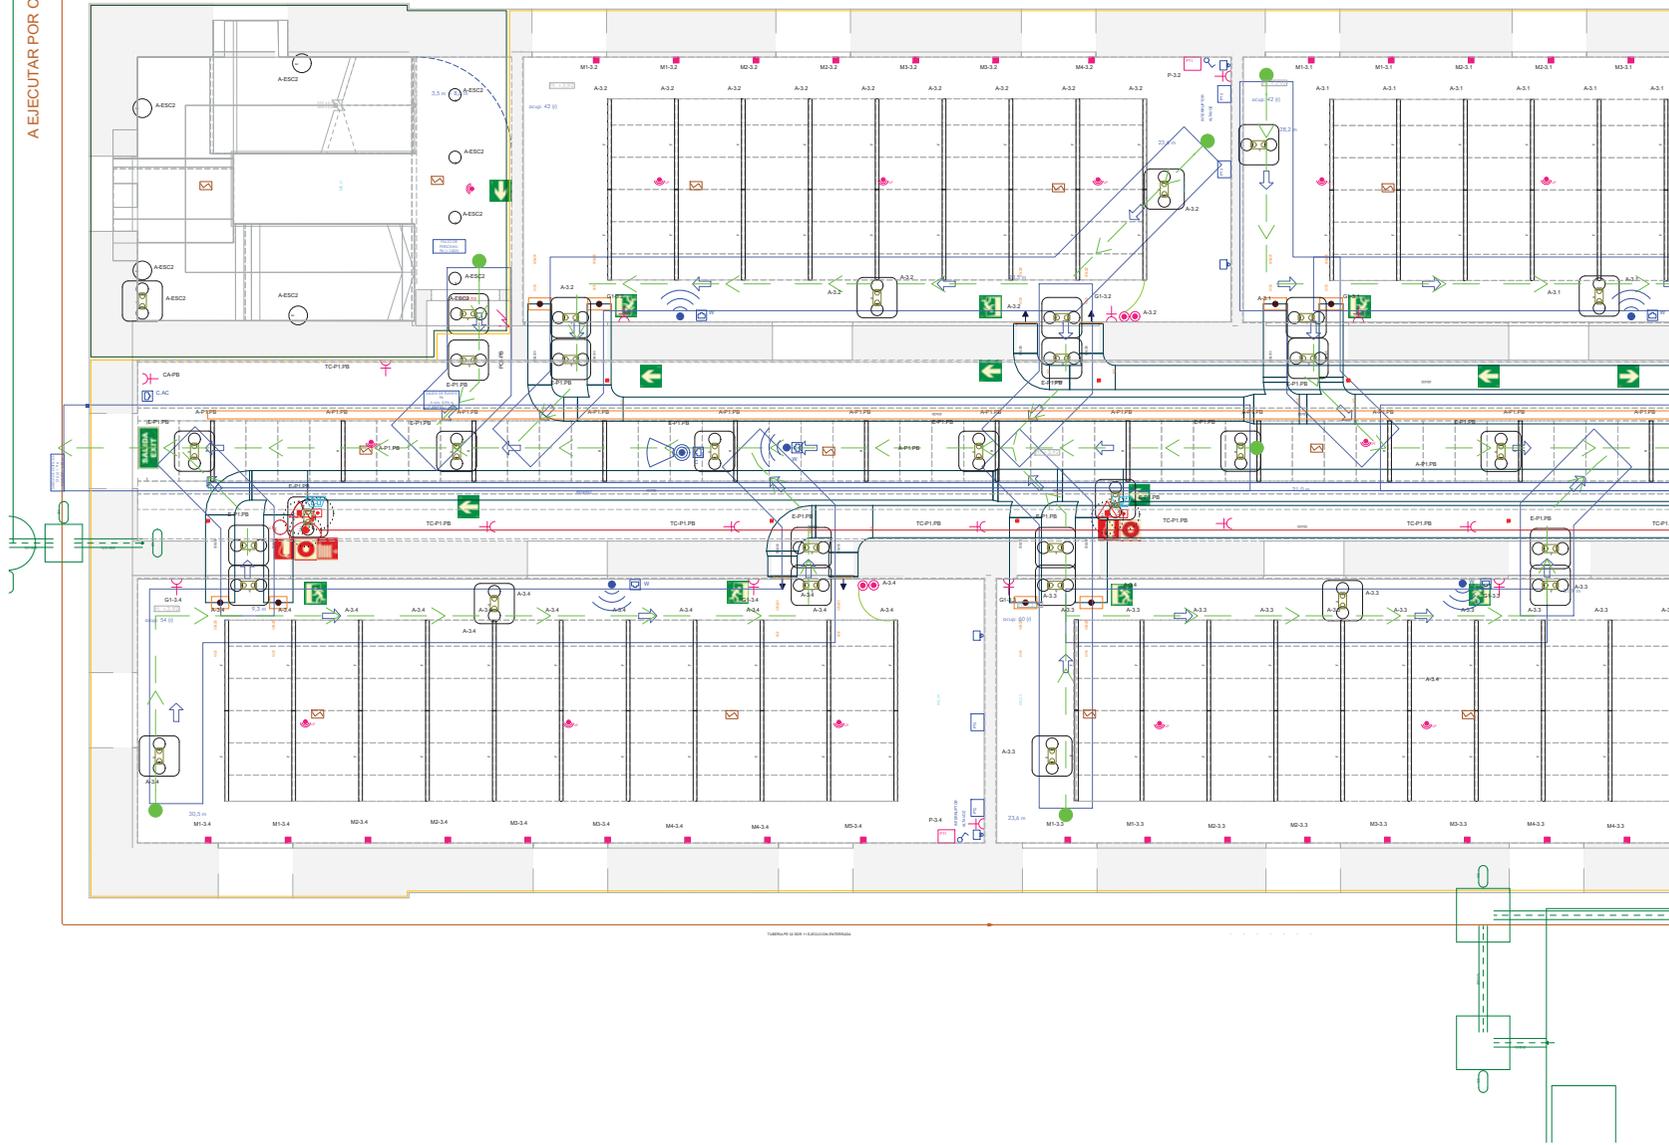

Planta Baja  
1:50

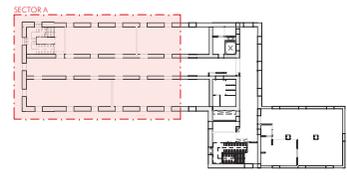

CLIENTE/PROMOTOR:  
Diputación Provincial de Huesca


NÚMERO EXPEDIENTE:  
B070005/2023-0095



PROYECTO EJECUTIVO  
Rehabilitación del Ala Occidental del edificio de la Antigua  
Residencia Provincial de Niños de Huesca

PLANO:  
Coordinación Falsos Techos - Planta Baja - Sector A

ESCALA:  
A1 - 1:50  
A3 - 1:100

BRFS Architecture and Management S.L.P  
Redactores de Proyecto:  
Benigno Pestana (Nº Colegiado: 2134)  
Borja L. Fermoselle (Nº Colegiado: 63365)  
Genís Bargués Melet (Nº Colegiado: 68721-9)  
Director de Proyecto: Benigno Pestana  
Coordinador de Proyecto: Borja L.Fermoselle

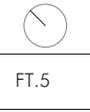

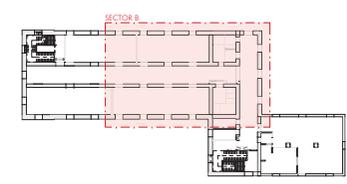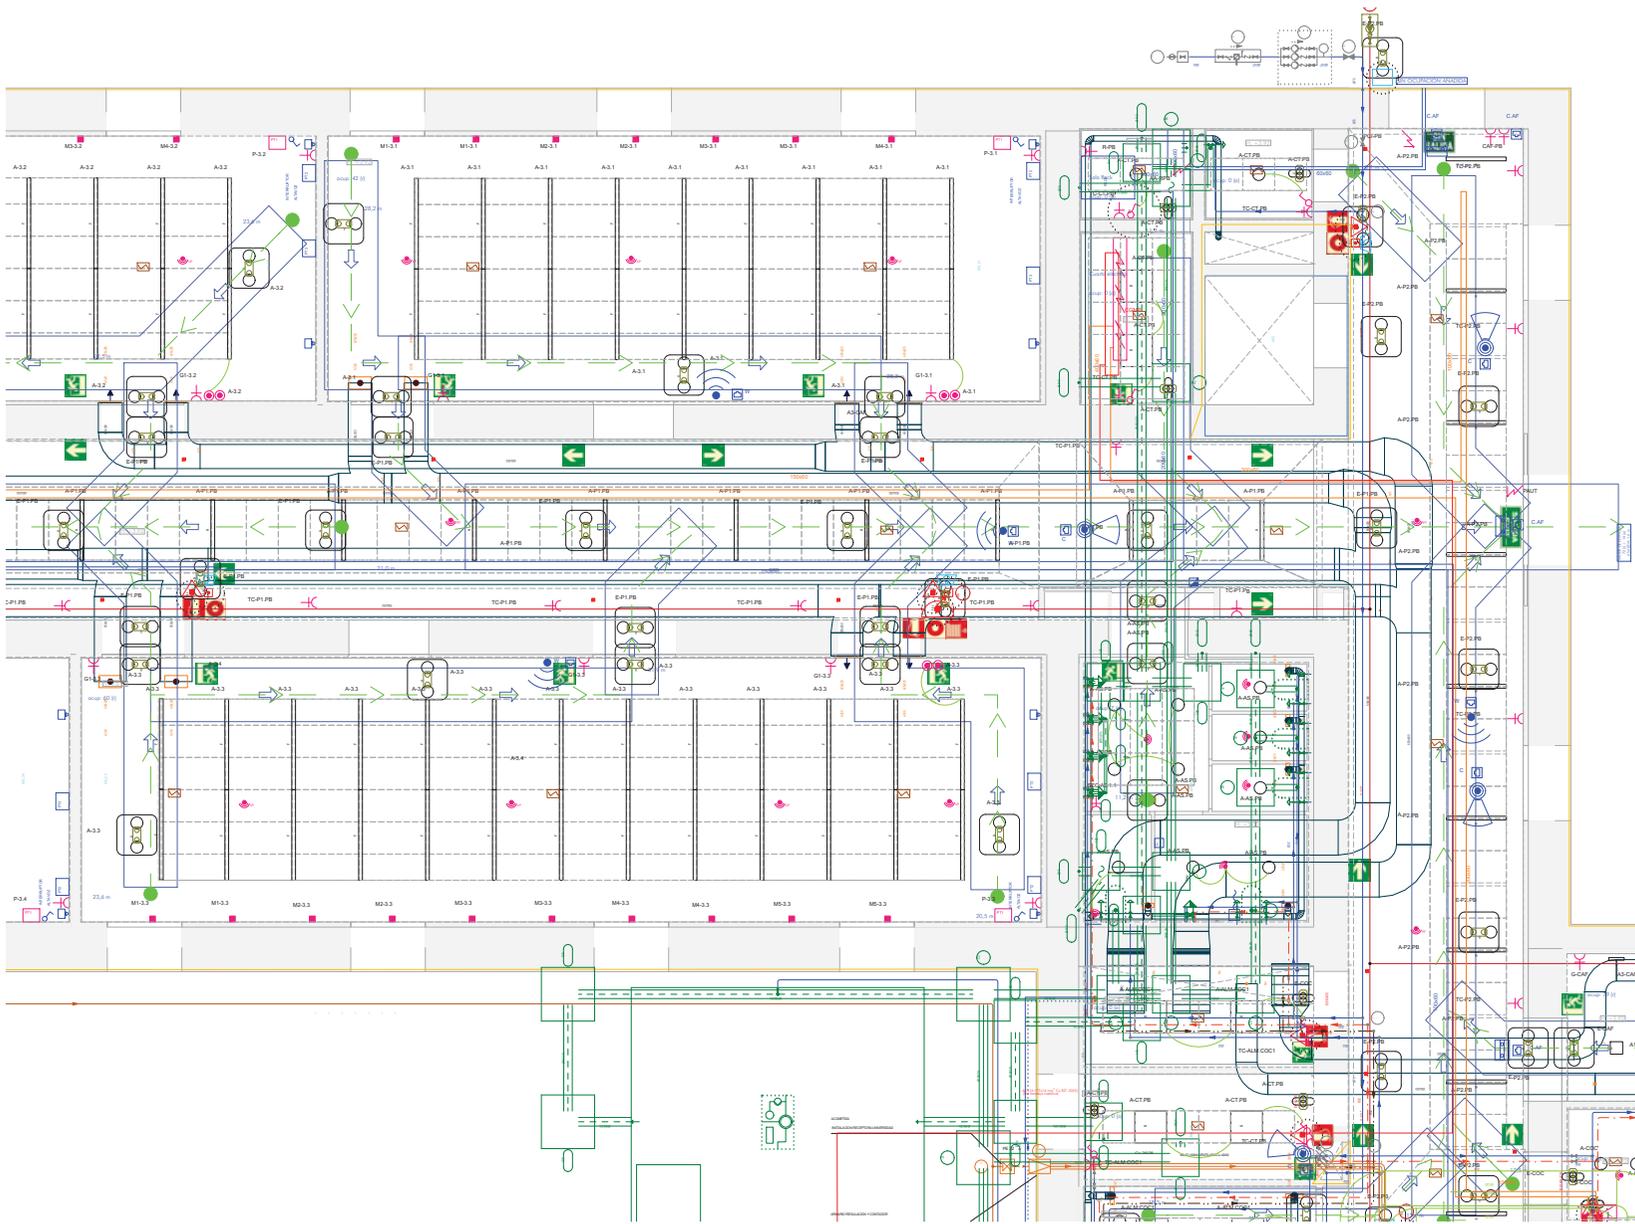

CLIENTE/PROMOTOR:  
Diputación Provincial de Huesca

NÚMERO EXPEDIENTE:  
B070005/2023-0095

PROYECTO EJECUTIVO  
Rehabilitación del Ala Occidental del edificio de la Antigua  
Residencia Provincial de Niños de Huesca

PLANO:  
Coordinación Falsos Techos - Planta Baja - Sector B



ESCALA:  
A1 - 1:50  
A3 - 1:100

BRFS Architecture and Management S.L.P  
Redactores de Proyecto:  
Benigno Pestana (Nº Colegiado: 2134)  
Borja L. Fermoselle (Nº Colegiado: 63365)  
Genís Bargués Melet (Nº Colegiado: 68721-9)  
Director de Proyecto: Benigno Pestana  
Coordinador de Proyecto: Borja L. Fermoselle



FT. 6



Planta Baja  
1:50

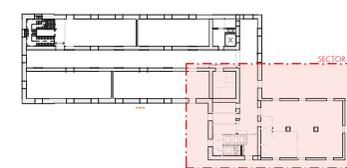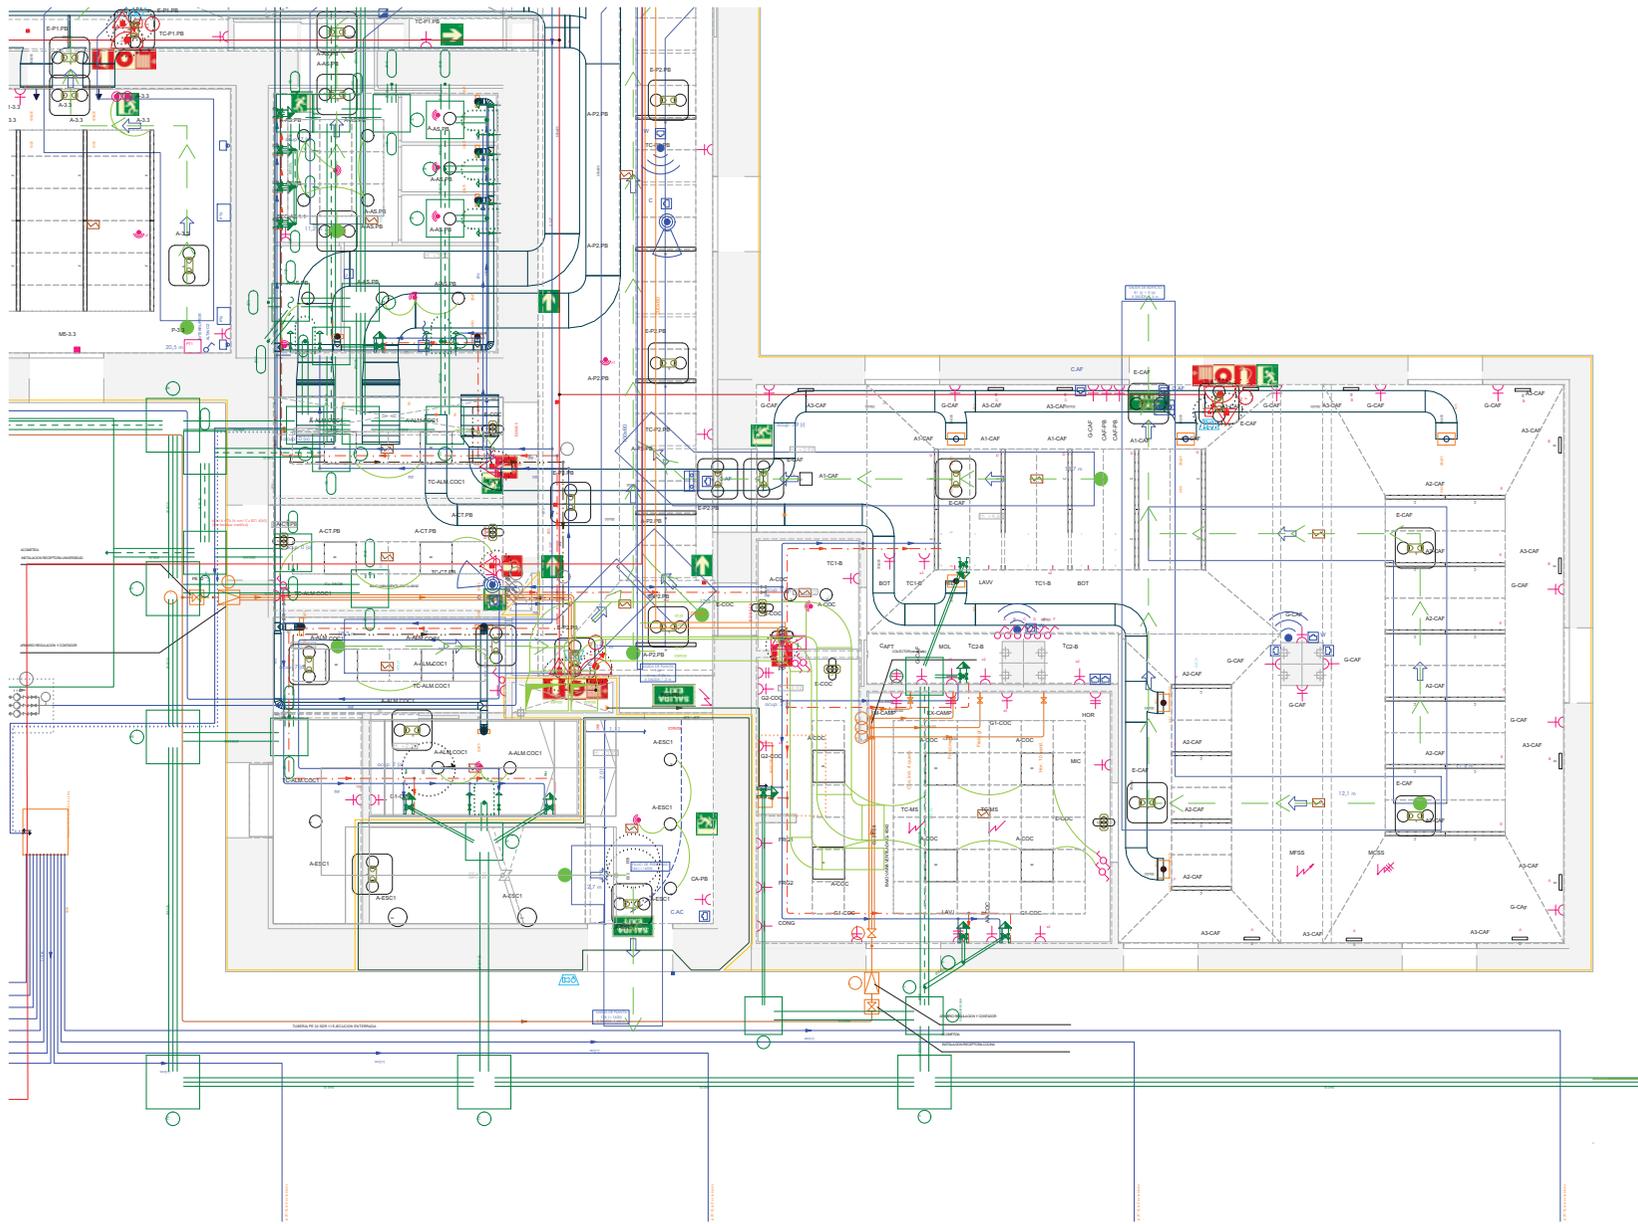

<p>CLIENTE/PROMOTOR: Diputación Provincial de Huesca</p>
<p>NÚMERO EXPEDIENTE: B070005/2023-0095</p>
<p>PROYECTO EJECUTIVO Rehabilitación del Ala Occidental del edificio de la Antigua Residencia Provincial de Niños de Huesca</p>
<p>PLANO: Coordinación Falsos Techos - Planta Baja - Sector C</p>
<p>ESCALA: A1 - 1:50 A3 - 1:100</p>
<p>BRFS Architecture and Management S.L.P Redactores de Proyecto: Benigno Pastana (Nº Colegiado: 2134) Borja L. Fermoselle (Nº Colegiado: 63365) Genís Bargués Melet (Nº Colegiado: 68721-9) Director de Proyecto: Benigno Pastana Coordinador de Proyecto: Borja L. Fermoselle</p>

Planta Baja  
1:50



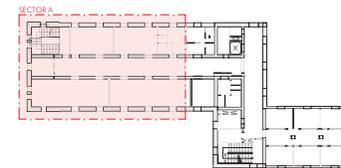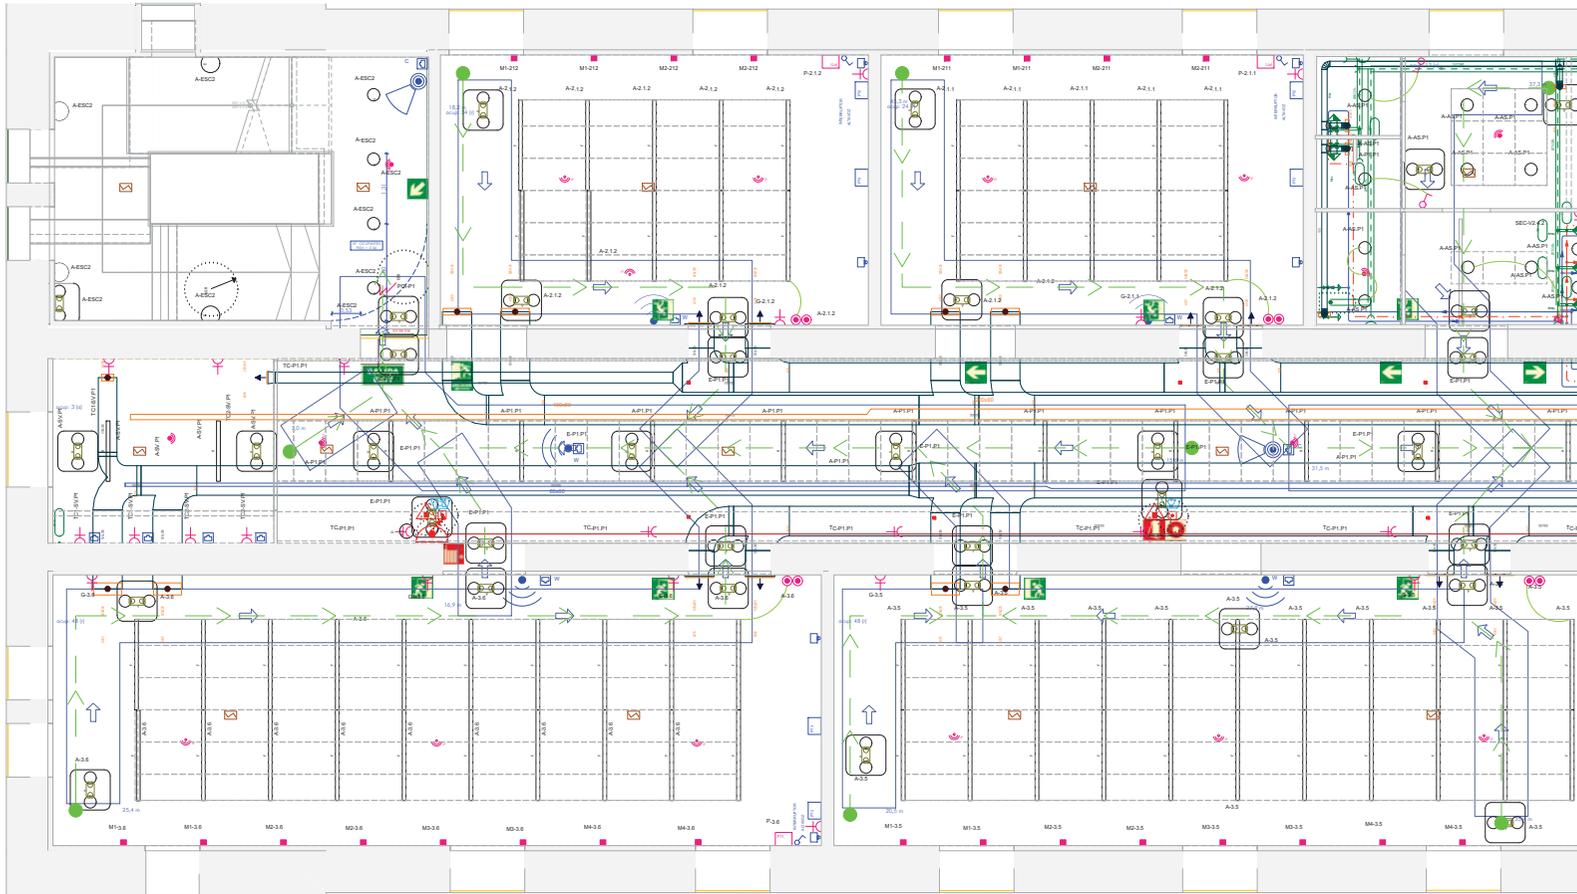

Financiado por la Unión Europea (NextGenerationEU) and the Government of Aragón (Departamento de Economía, Innovación, Investigación y Turismo).

**DIPUTACIÓN DE HUESCA**

**BRFS** (Benigno Pestana Research and Management S.L.P.)

CLIENTE/PROMOTOR:  
Diputación Provincial de Huesca

NÚMERO EXPEDIENTE:  
B070005/2023-0095

PROYECTO EJECUTIVO  
Rehabilitación del Ala Occidental del edificio de la Antigua Residencia Provincial de Niños de Huesca


PLANO:  
Coordinación Falsos Techos - Planta Primera - Sector A

ESCALA:  
A1 - 1:50  
A3 - 1:100


BRFS Architecture and Management S.L.P.  
Redactores de Proyecto:  
Benigno Pestana (Nº Colegiado: 2134)  
Borja L. Fermoselle (Nº Colegiado: 63365)  
Genís Bargués Melet (Nº Colegiado: 68721-9)  
Director de Proyecto: Benigno Pestana  
Coordinador de Proyecto: Borja L. Fermoselle





FT.8

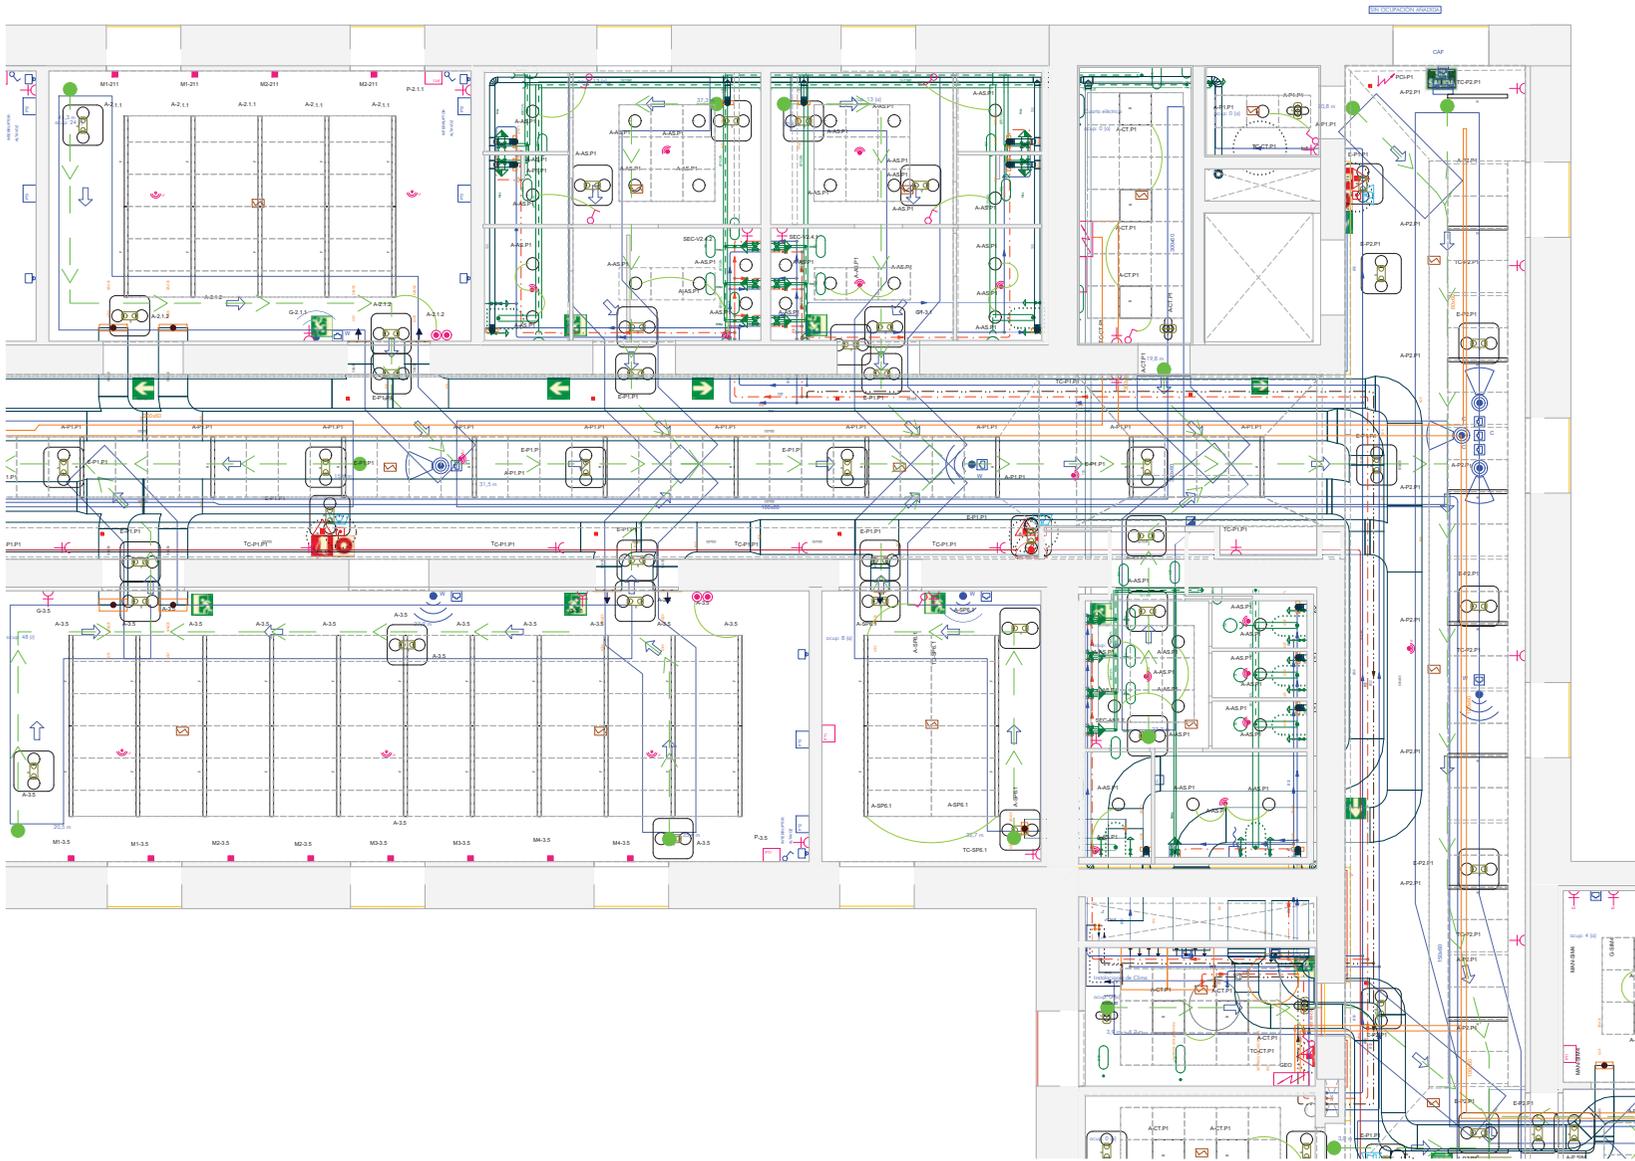

Planta Primera  
1:50


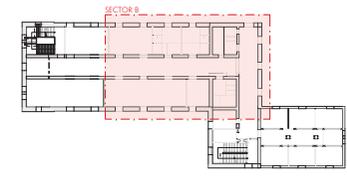


<b>CLIENTE/PROMOTOR:</b> Diputación Provincial de Huesca	
<b>NÚMERO EXPEDIENTE:</b> B070005/2023-0095	
<b>PROYECTO EJECUTIVO</b> Rehabilitación del Ala Occidental del edificio de la Antigua Residencia Provincial de Niños de Huesca	
<b>PLANO:</b> Coordinación Falsos Techos - Planta Primera - Sector B	
<b>ESCALA:</b> A1 - 1:50 A3 - 1:100	
<b>BRFS Architecture and Management S.L.P</b> Redactores de Proyecto: Benigno Pestana (Nº Colegiado: 2134) Borja L. Fermoselle (Nº Colegiado: 63365) Genís Bargués Melet (Nº Colegiado: 68721-9) Director de Proyecto: Benigno Pestana Coordinador de Proyecto: Borja L.Fermoselle	
<b>FT.9</b>	

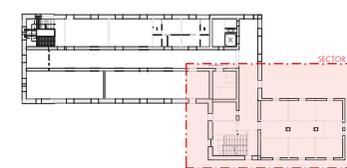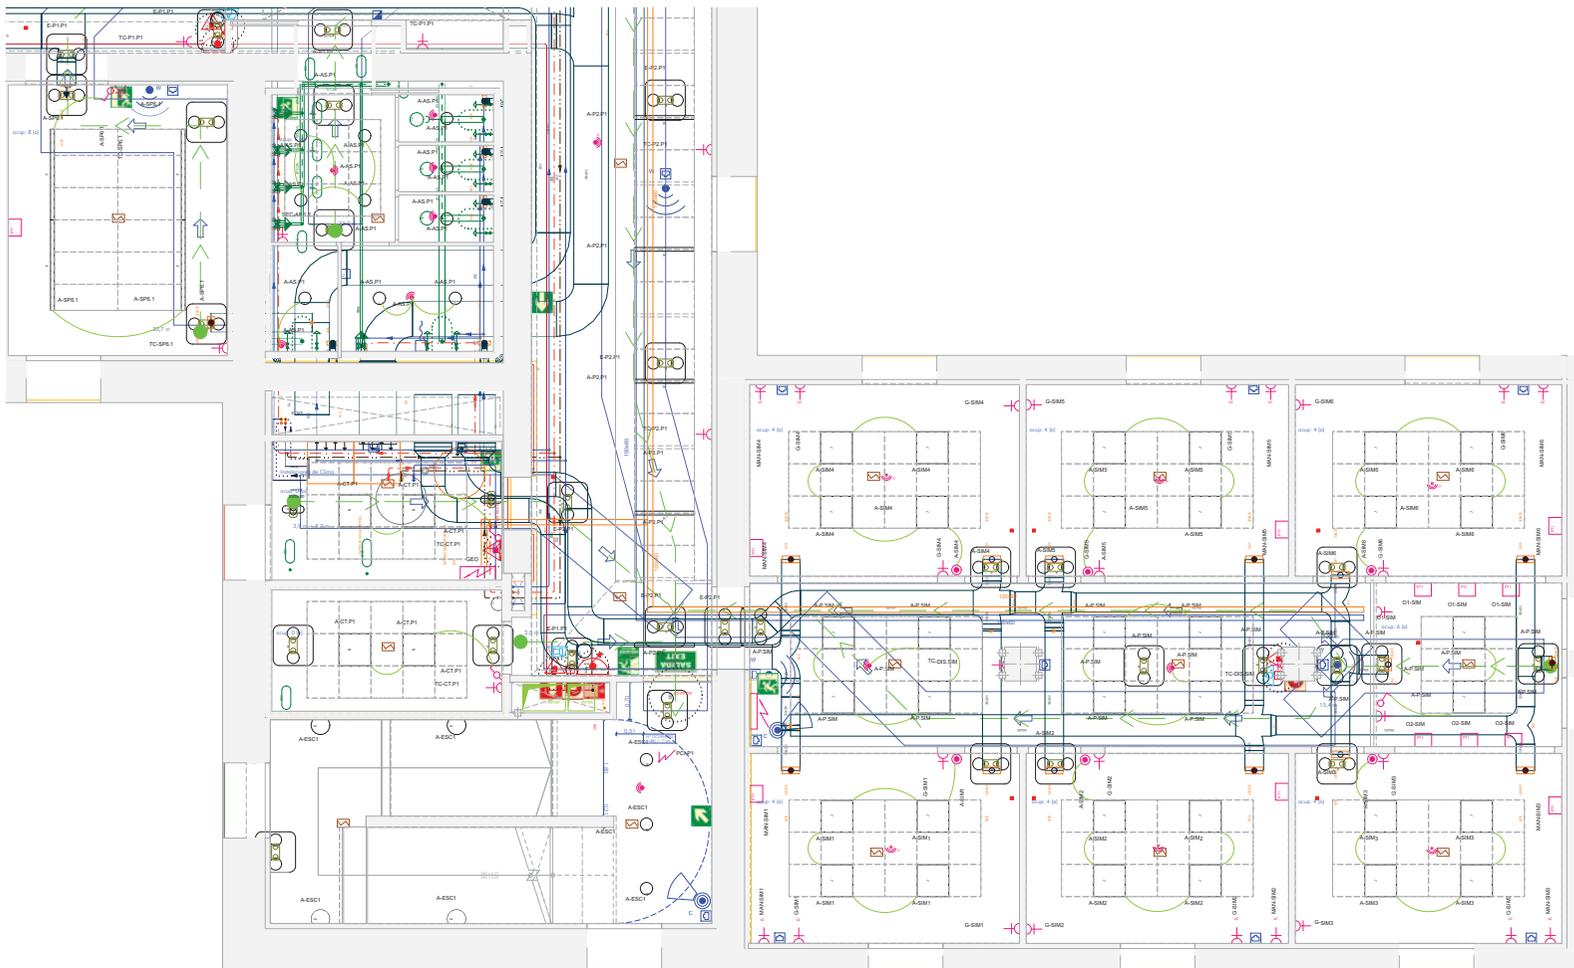


<p>CLIENTE/PROMOTOR: Diputación Provincial de Huesca</p>	
<p>NÚMERO EXPEDIENTE: B070005/2023-0095</p>	
<p>PROYECTO EJECUTIVO Rehabilitación del Ala Occidental del edificio de la Antigua Residencia Provincial de Niños de Huesca</p>	
<p>PLANO: Coordinación Falsos Techos - Planta Primera - Sector C</p>	
<p>ESCALA: A1 - 1:50 A3 - 1:100</p>	
<p>BRFS Architecture and Management S.L.P Redactores de Proyecto: Benigno Pestana (Nº Colegiado: 2134) Borja L. Fermoselle (Nº Colegiado: 63365) Genís Bargués Melet (Nº Colegiado: 68721-9) Director de Proyecto: Benigno Pestana Coordinador de Proyecto: Borja L. Fermoselle</p>	
	
<p>FT. 10</p>	

Planta Primera  
1:50

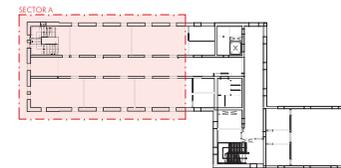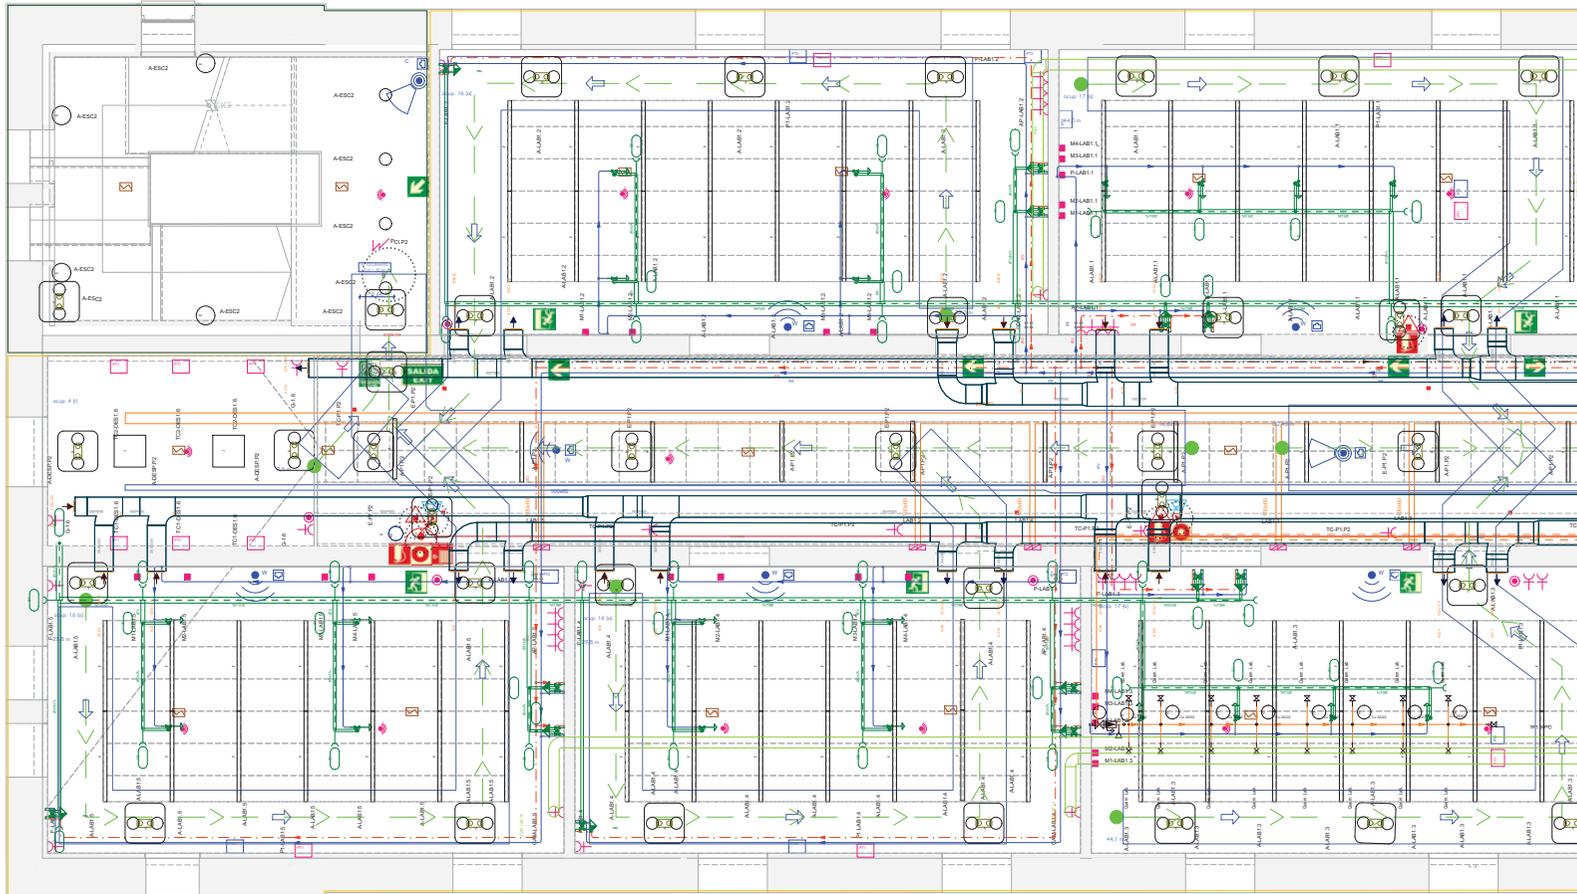


Financiado por la Unión Europea (NextGenerationEU) | Diputación Provincial de Huesca | BRFs

<b>CLIENTE/PROMOTOR:</b> Diputación Provincial de Huesca	
<b>NÚMERO EXPEDIENTE:</b> B070005/2023-0095	
<b>PROYECTO EJECUTIVO</b> Rehabilitación del Ala Occidental del edificio de la Antigua Residencia Provincial de Niños de Huesca	
<b>PLANO:</b> Coordinación Falsos Techos - Planta Segunda - Sector A	
<b>ESCALA:</b> A1 - 1:50 A3 - 1:100	
BRFs Architecture and Management S.L.P Redactores de Proyecto: Benigno Pestana (Nº Colegiado: 2134) Borja L. Fermoselle (Nº Colegiado: 63365) Genís Bargaús Melet (Nº Colegiado: 68721-9) Director de Proyecto: Benigno Pestana Coordinador de Proyecto: Borja L. Fermoselle	
	<b>FT. 11</b>


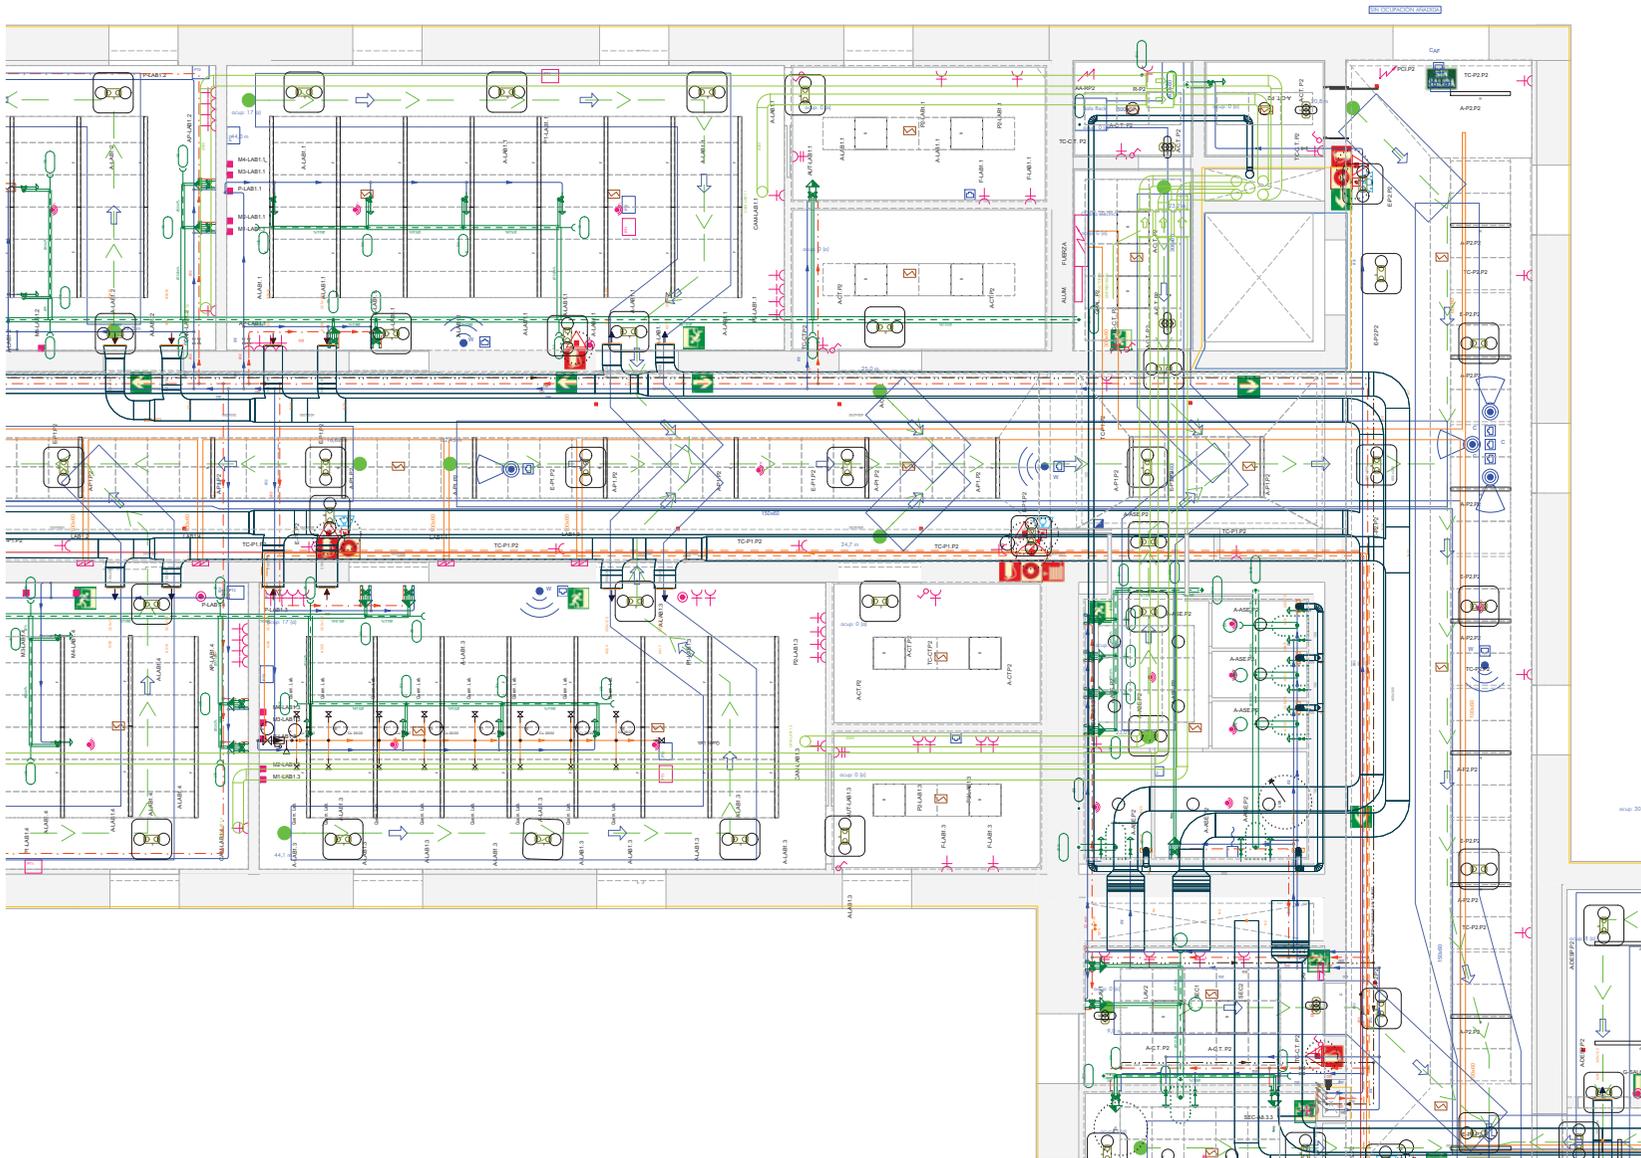


Planta Segunda  
1:50

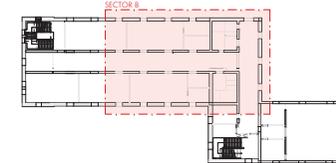


<p>CLIENTE/PROMOTOR: Diputación Provincial de Huesca</p>			
<p>NÚMERO EXPEDIENTE: B070005/2023-0095</p>		<p>PROYECTO EJECUTIVO Rehabilitación del Ala Occidental del edificio de la Antigua Residencia Provincial de Niños de Huesca</p>	
<p>PLANO: Coordinación Falsos Techos - Planta Segunda - Sector B</p>			
<p>ESCALA: A1 - 1:50 A3 - 1:100</p>			
<p>BRFS Architecture and Management S.L.P. Redactores de Proyecto: Benigno Pestana (Nº Colegiado: 2134) Borja L. Fermoselle (Nº Colegiado: 63365) Genís Bargués Melet (Nº Colegiado: 68721-9) Director de Proyecto: Benigno Pestana Coordinador de Proyecto: Borja L. Fermoselle</p>			
			<p>FT. 12</p>



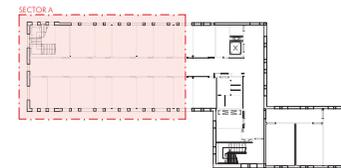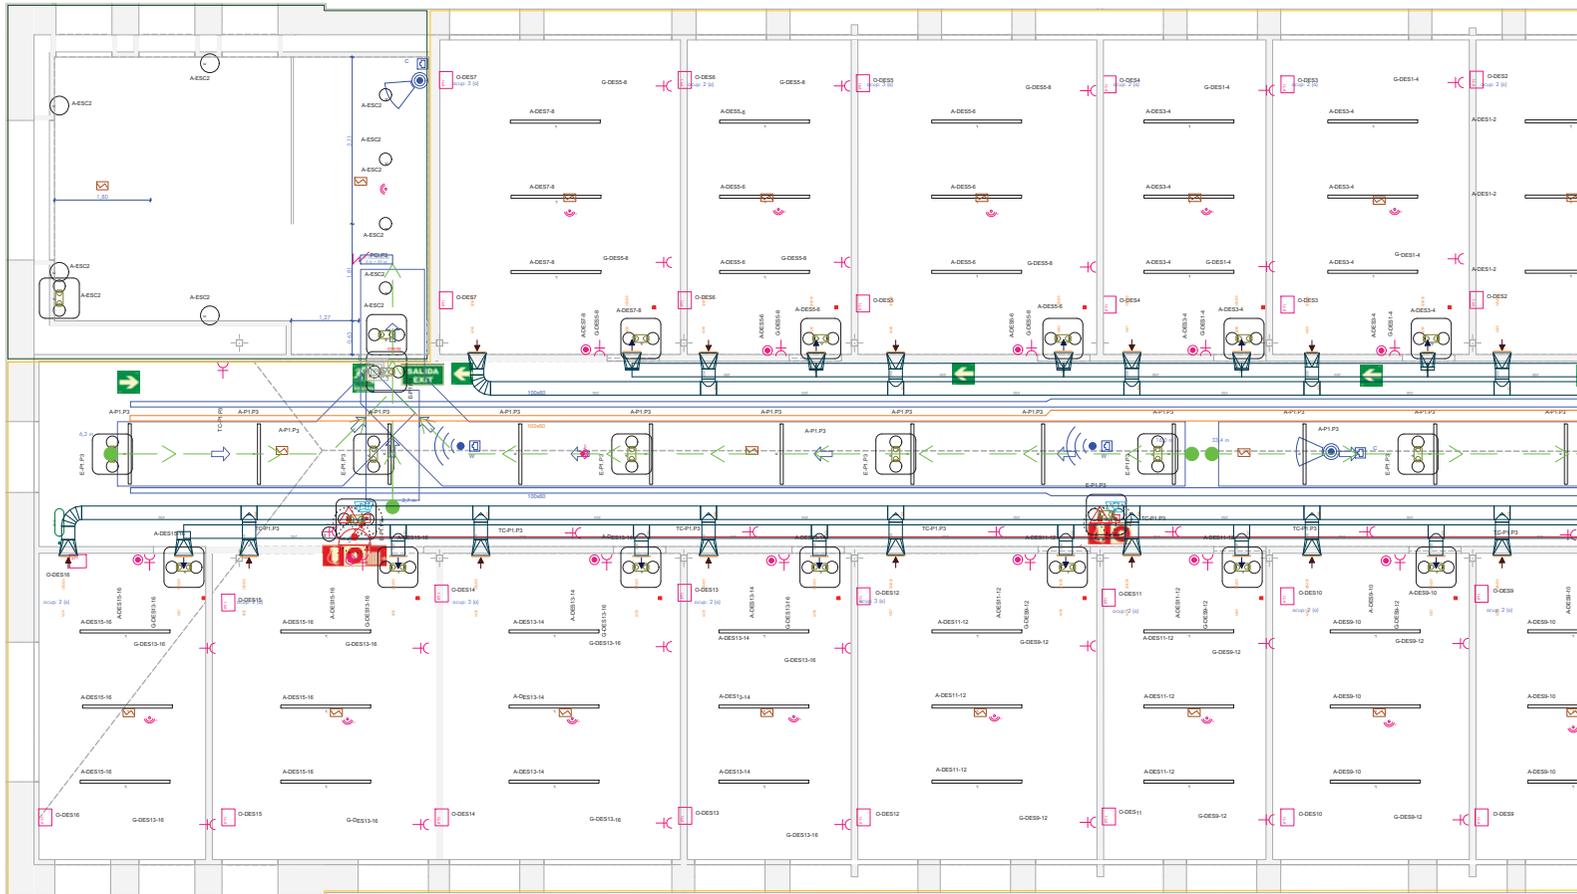

<b>CLIENTE/PROMOTOR:</b> Diputación Provincial de Huesca
<b>NÚMERO EXPEDIENTE:</b> B070005/2023-0095
<b>PROYECTO EJECUTIVO</b> Rehabilitación del Ala Occidental del edificio de la Antigua Residencia Provincial de Niños de Huesca
<b>PLANO:</b> Coordinación Falsos Techos - Planta Tercera - Sector A
<b>ESCALA:</b> A1 - 1:50 A3 - 1:100
BRF S Architecture and Management S.L.P Redactores de Proyecto: Benigno Fustanero (Nº Colegiado: 2134) Borja L. Fermoselle (Nº Colegiado: 63365) Genís Bargués Melet (Nº Colegiado: 68721-9) Director de Proyecto: Benigno Fustanero Coordinador de Proyecto: Borja L. Fermoselle

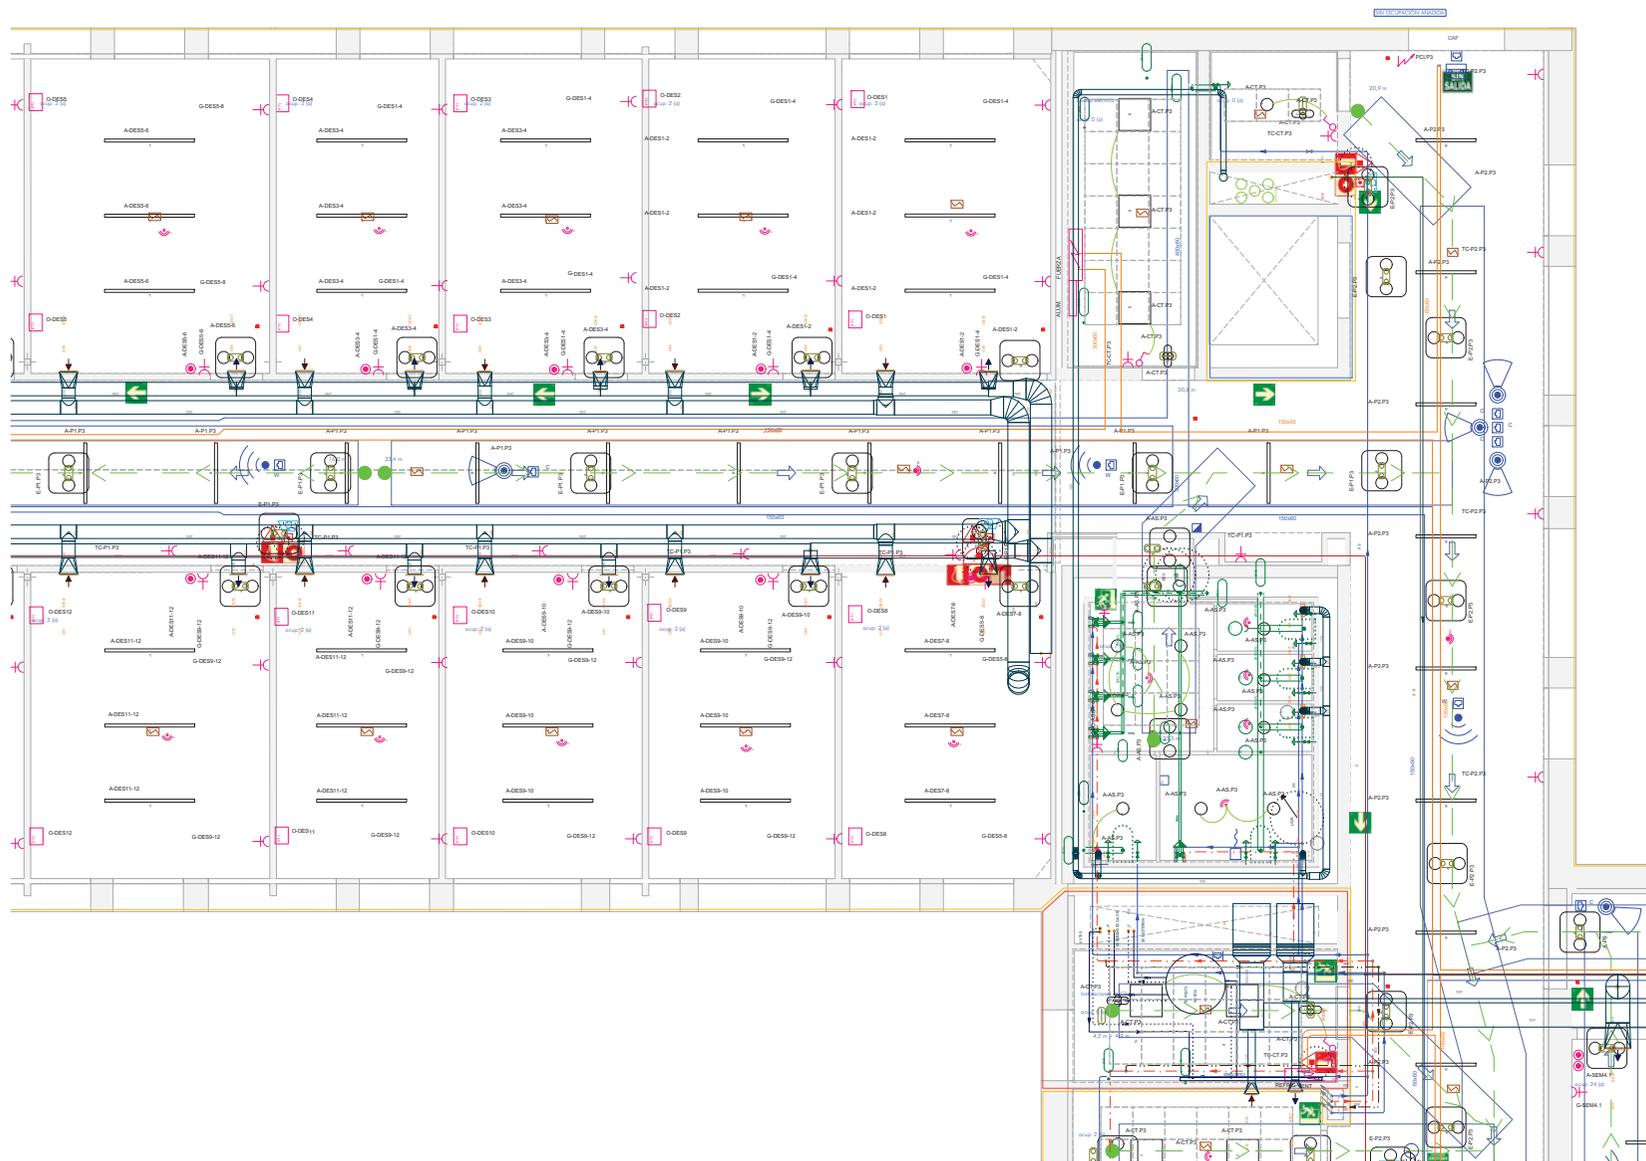

Financiado por la Unión Europea

Proyecto de Recuperación, Transformación y Resiliencia

**DIPUTACIÓN DE HUESCA**

**BRFS**  
Ingeniería Arquitectónica

CLIENTE/PROMOTOR:  
Diputación Provincial de Huesca

NÚMERO EXPEDIENTE:  
B070005/2023-0095



PROYECTO EJECUTIVO  
Rehabilitación del Ala Occidental del edificio de la Antigua Residencia Provincial de Niños de Huesca

PLANO:  
Coordinación Falsos Techos - Planta Tercera - Sector B

ESCALA:  
A1 - 1:50  
A3 - 1:100

BRFS Architecture and Management S.L.P  
Redactores de Proyecto:  
Benigno Pestana (Nº Colegiado: 2134)  
Borja L. Fermoselle (Nº Colegiado: 63365)  
Genís Bargués Melet (Nº Colegiado: 68721-9)  
Director de Proyecto: Benigno Pestana  
Coordinador de Proyecto: Borja L.Fermoselle

Planta Tercera  
1:50

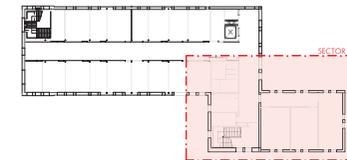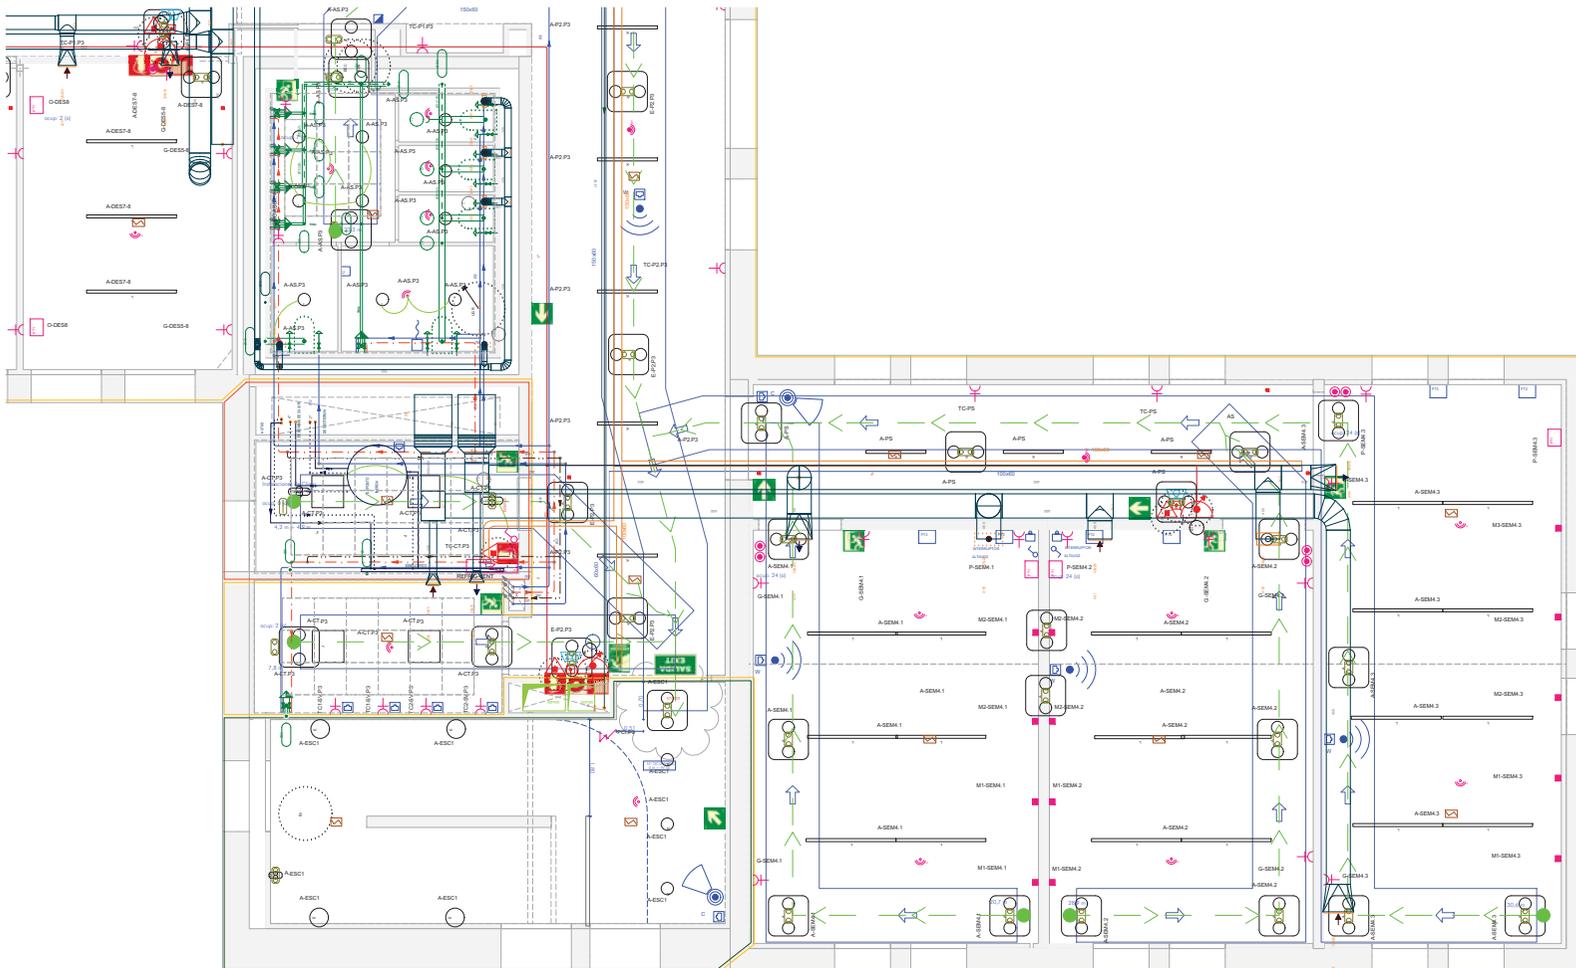

<p>CLIENTE/PROMOTOR: Diputación Provincial de Huesca</p>	
<p>NÚMERO EXPEDIENTE: B070005/2023-0095</p>	
<p>PROYECTO EJECUTIVO Rehabilitación del Ala Occidental del edificio de la Antigua Residencia Provincial de Niños de Huesca</p>	
<p>PLANO: Coordinación Falsos Techos - Planta Tercera - Sector C</p>	
<p>ESCALA: A1 - 1:50 A3 - 1:100</p>	
<p>BRFS Architecture and Management S.L.P Redactores de Proyecto: Benigno Pestana (Nº Colegiado: 2134) Borja L. Fermoselle (Nº Colegiado: 63365) Genís Bargués Melet (Nº Colegiado: 68721-9) Director de Proyecto: Benigno Pestana Coordinador de Proyecto: Borja L.Fermoselle</p>	
	
<p>FT. 16</p>	

Planta Tercera  
1:50



# Documento bajo custodia en Sede Electrónica

## DIPUTACIÓN PROVINCIAL DE HUESCA

NIF: P2200000D

### II\_07 FT Falsos Techos\_FI

Puede acceder a este documento en formato PDF - PADES y comprobar su autenticidad en la Sede Electrónica usando el código CSV siguiente:



URL (dirección en Internet) de la Sede Electrónica:

<https://dphuesca.sedipualba.es/>

Código Seguro de Verificación (CSV):

En dicha dirección puede obtener más información técnica sobre el proceso de firma, así como descargar las firmas y sellos en formato XAdES correspondientes.

### Resumen de firmas y/o sellos electrónicos de este documento

Huella del documento para el firmante

Texto de la firma

Datos adicionales de la firma



Registrado el 05/08/2024 a las 20:22  
No de entrada 18642 / 2024

Sello electrónico - 05/08/2024 20:23  
Sede Electrónica DIPUTACIÓN PROVINCIAL DE HUESCA



*El documento original contiene al menos una firma realizada fuera de la Sede Electrónica y que no se pudo validar. Si necesita obtener el documento con las firmas originales, acceda con el CSV en la Sede Electrónica.*