

ALZADO SUR



ALZADO ESTE

mayo 2024
 PROYECTO DE REHABILITACIÓN DE LA CASA FORESTAL "LOS CERRILLOS" (SAN RAFAEL, T. M. DE EL ESPINAR, SEGOVIA) PARA CENTRO DE INFORMACIÓN DEL PARQUE NACIONAL DE LA SIERRA DE GUADARRAMA Y SU ÁREA DE INFLUENCIA SOCIOECONÓMICA

a08 ESTADO ACTUAL
 ALZADOS SUR Y ESTE

escala 1/75
 0 1 2 3

arquitecto por Tragsa

promotor




Marcos Álvarez Vicens

MINISTERIO DE TRANSICIÓN ECOLÓGICA Y RETO DEMOGRÁFICO

ESTADO DE SEGOVIA

ESTADO DE SEGOVIA

Financiado por la Unión Europea

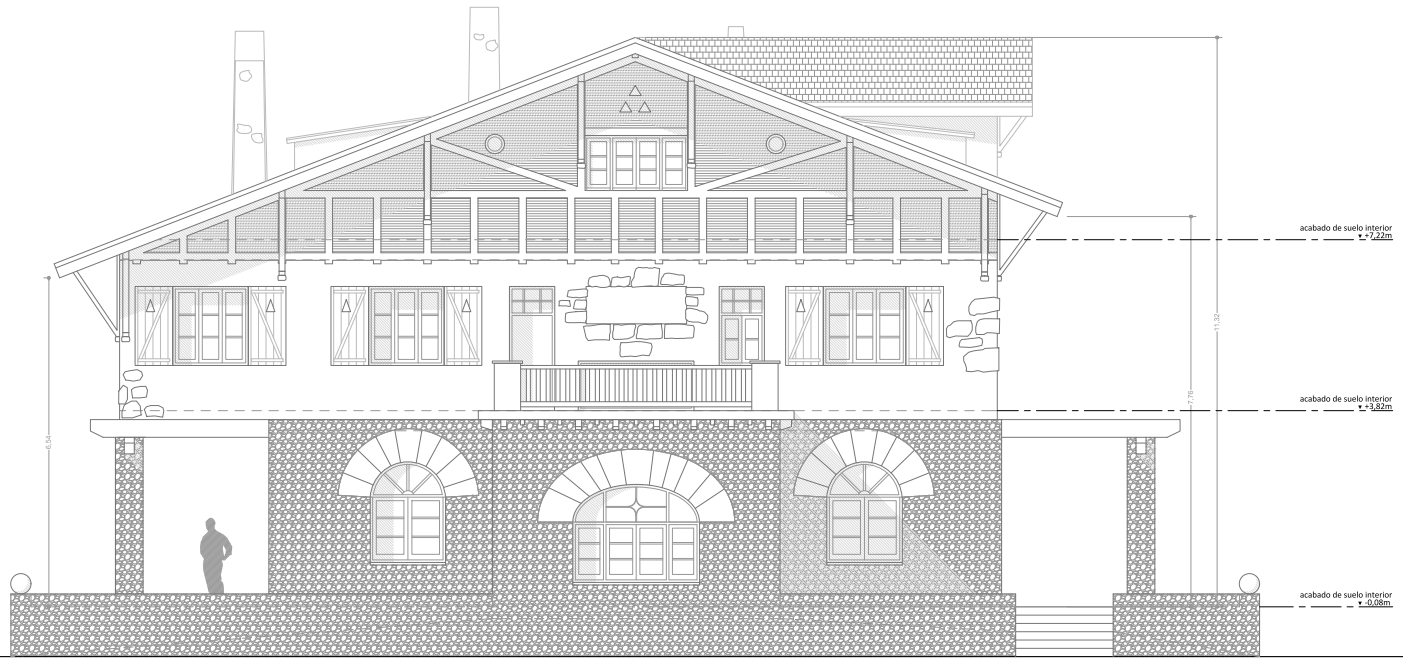

ALZADO NORTE



ALZADO OESTE

mayo 2024
 PROYECTO DE REHABILITACIÓN DE LA CASA FORESTAL "LOS CERRILLOS" (SAN RAFAEL, T. M. DE EL ESPINAR, SEGOVIA) PARA CENTRO DE INFORMACIÓN DEL PARQUE NACIONAL DE LA SIERRA DE GUADARRAMA Y SU ÁREA DE INFLUENCIA SOCIOECONÓMICA

a09 ESTADO ACTUAL
 ALZADOS NORTE Y OESTE

escala 1/75

arquitecto por Tragsa

promotor




Marcos Álvarez Vicens

MINISTERIO PARA LA TRANSICIÓN ECOLÓGICA


DEPARTAMENTO DE POLÍTICAS RURALES

MINISTERIO DE EDUCACIÓN, FORMACIÓN PROFESIONAL Y DEPORTE


Financiado por la Unión Europea (NextGenerationEU)

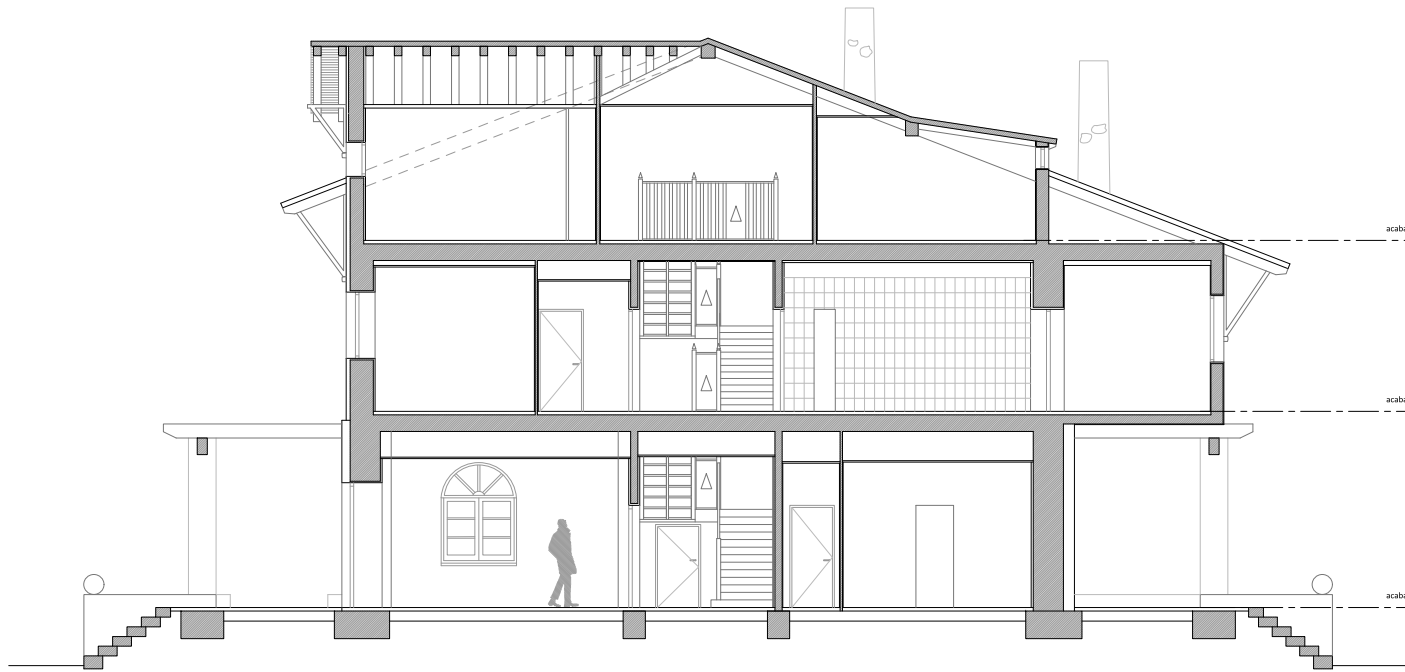

SECCIÓN A-A'

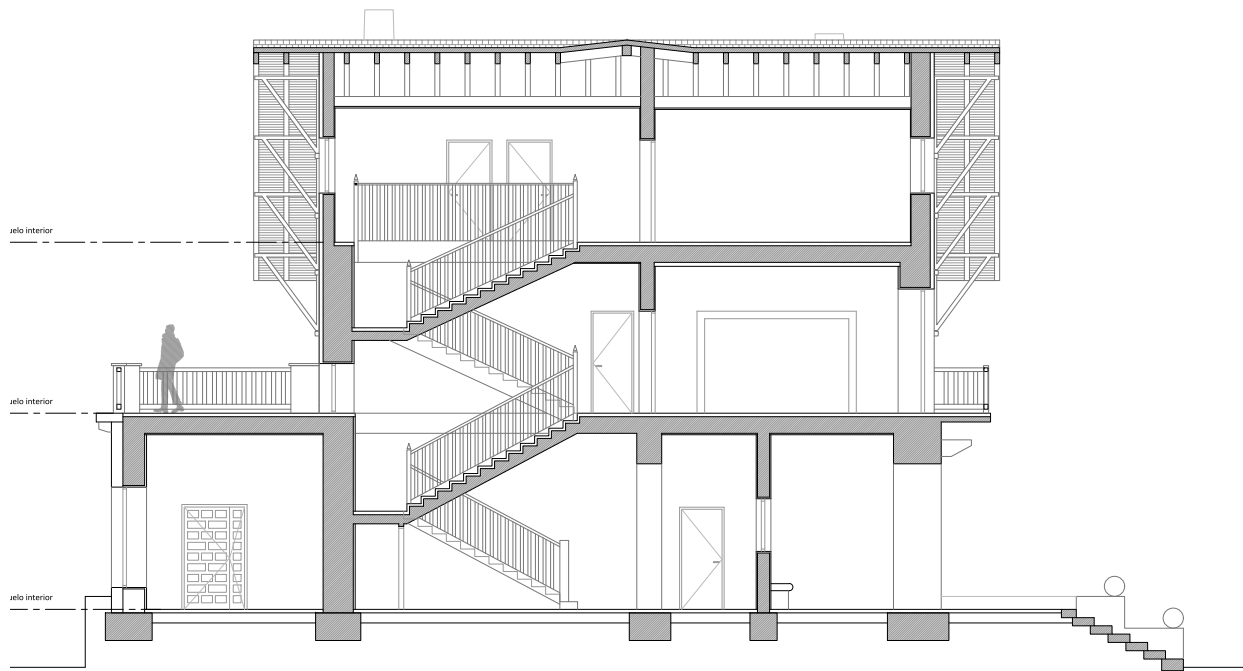

SECCIÓN B-B'

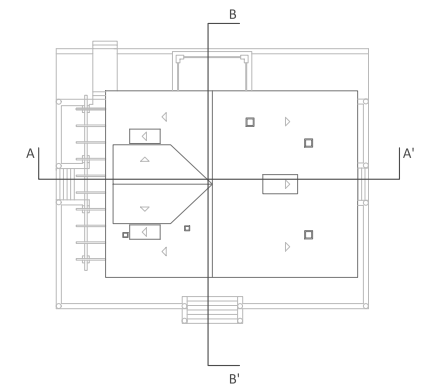

mayo 2024
 PROYECTO DE REHABILITACIÓN DE LA CASA FORESTAL "LOS CERRILLOS" (SAN RAFAEL, T. M. DE EL ESPINAR, SEGOVIA) PARA CENTRO DE INFORMACIÓN DEL PARQUE NACIONAL DE LA SIERRA DE GUADARRAMA Y SU ÁREA DE INFLUENCIA SOCIOECONÓMICA

a10 ESTADO ACTUAL SECCIONES LONGITUDINAL Y TRANSVERSAL escala 1/75

arquitecto por Tragsa promotor