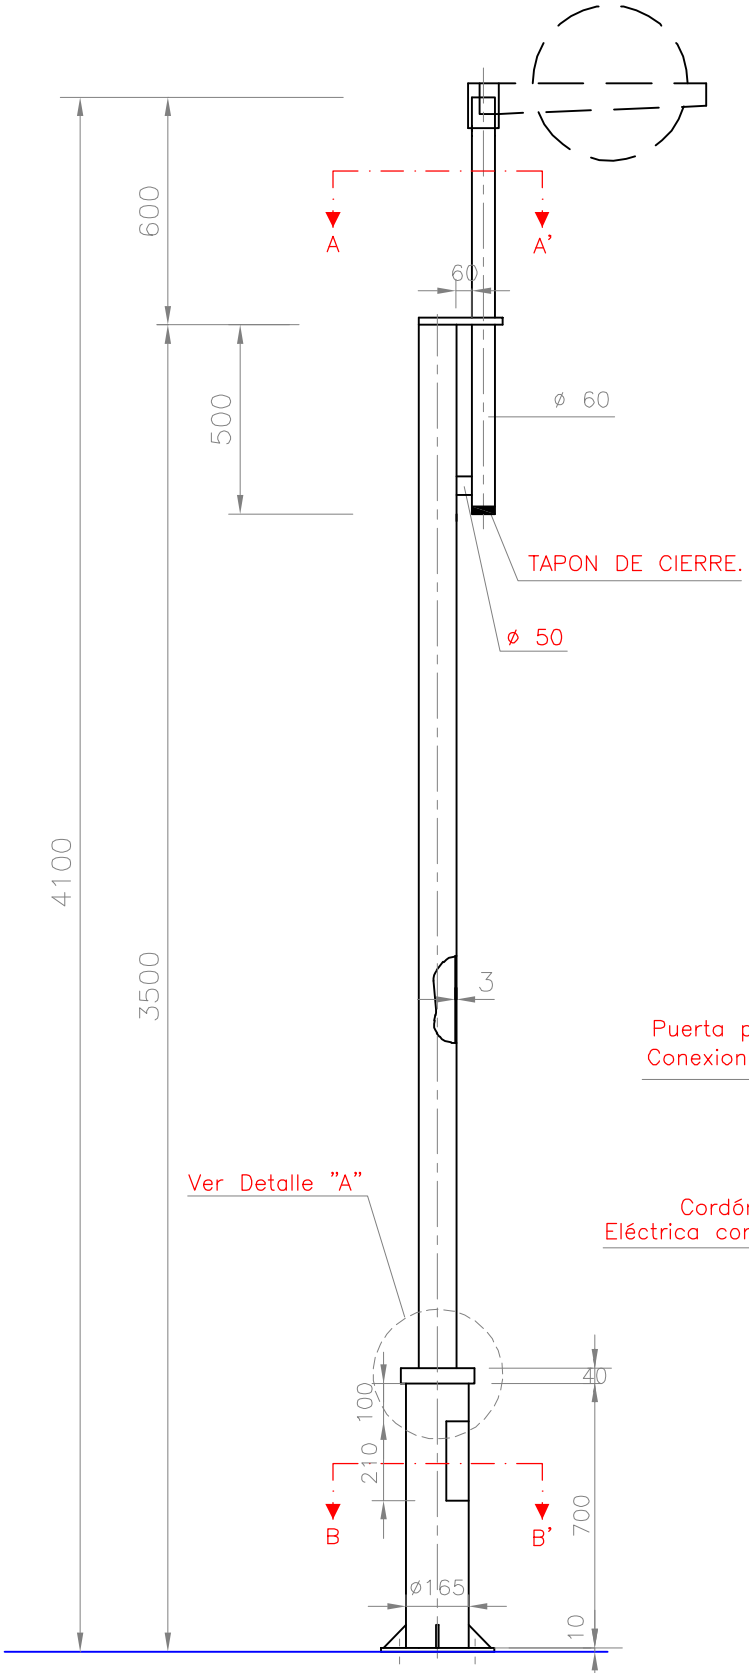

ALZADO
E:1/20

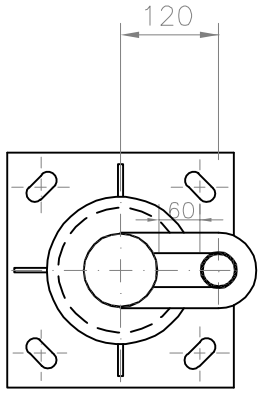

PLANTA POR A-A'
E=1:10

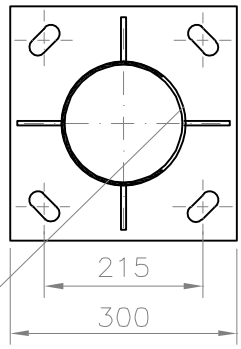

Puerta para
Conexionado.

PLANTA POR B-B'
E=1:10

Cordón de Soldadura
Eléctrica con Alambre de Acero.

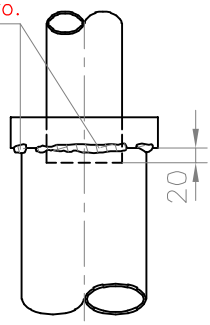

DETALLE "A"
E=1:10

AYUNTAMIENTO DE MURCIA
Servicio de Alumbrado Público

Murcia

COLUMNA
PARQUE-1

ESCALA

1:20
1:10

EL INGENIERO TÉCNICO
INDUSTRIAL MUNICIPAL