


Anexo 1 Planos de localización y de emplazamiento



"Proyecto financiado
por la Unión Europea y
coordinado por el
Gobierno de Aragón"



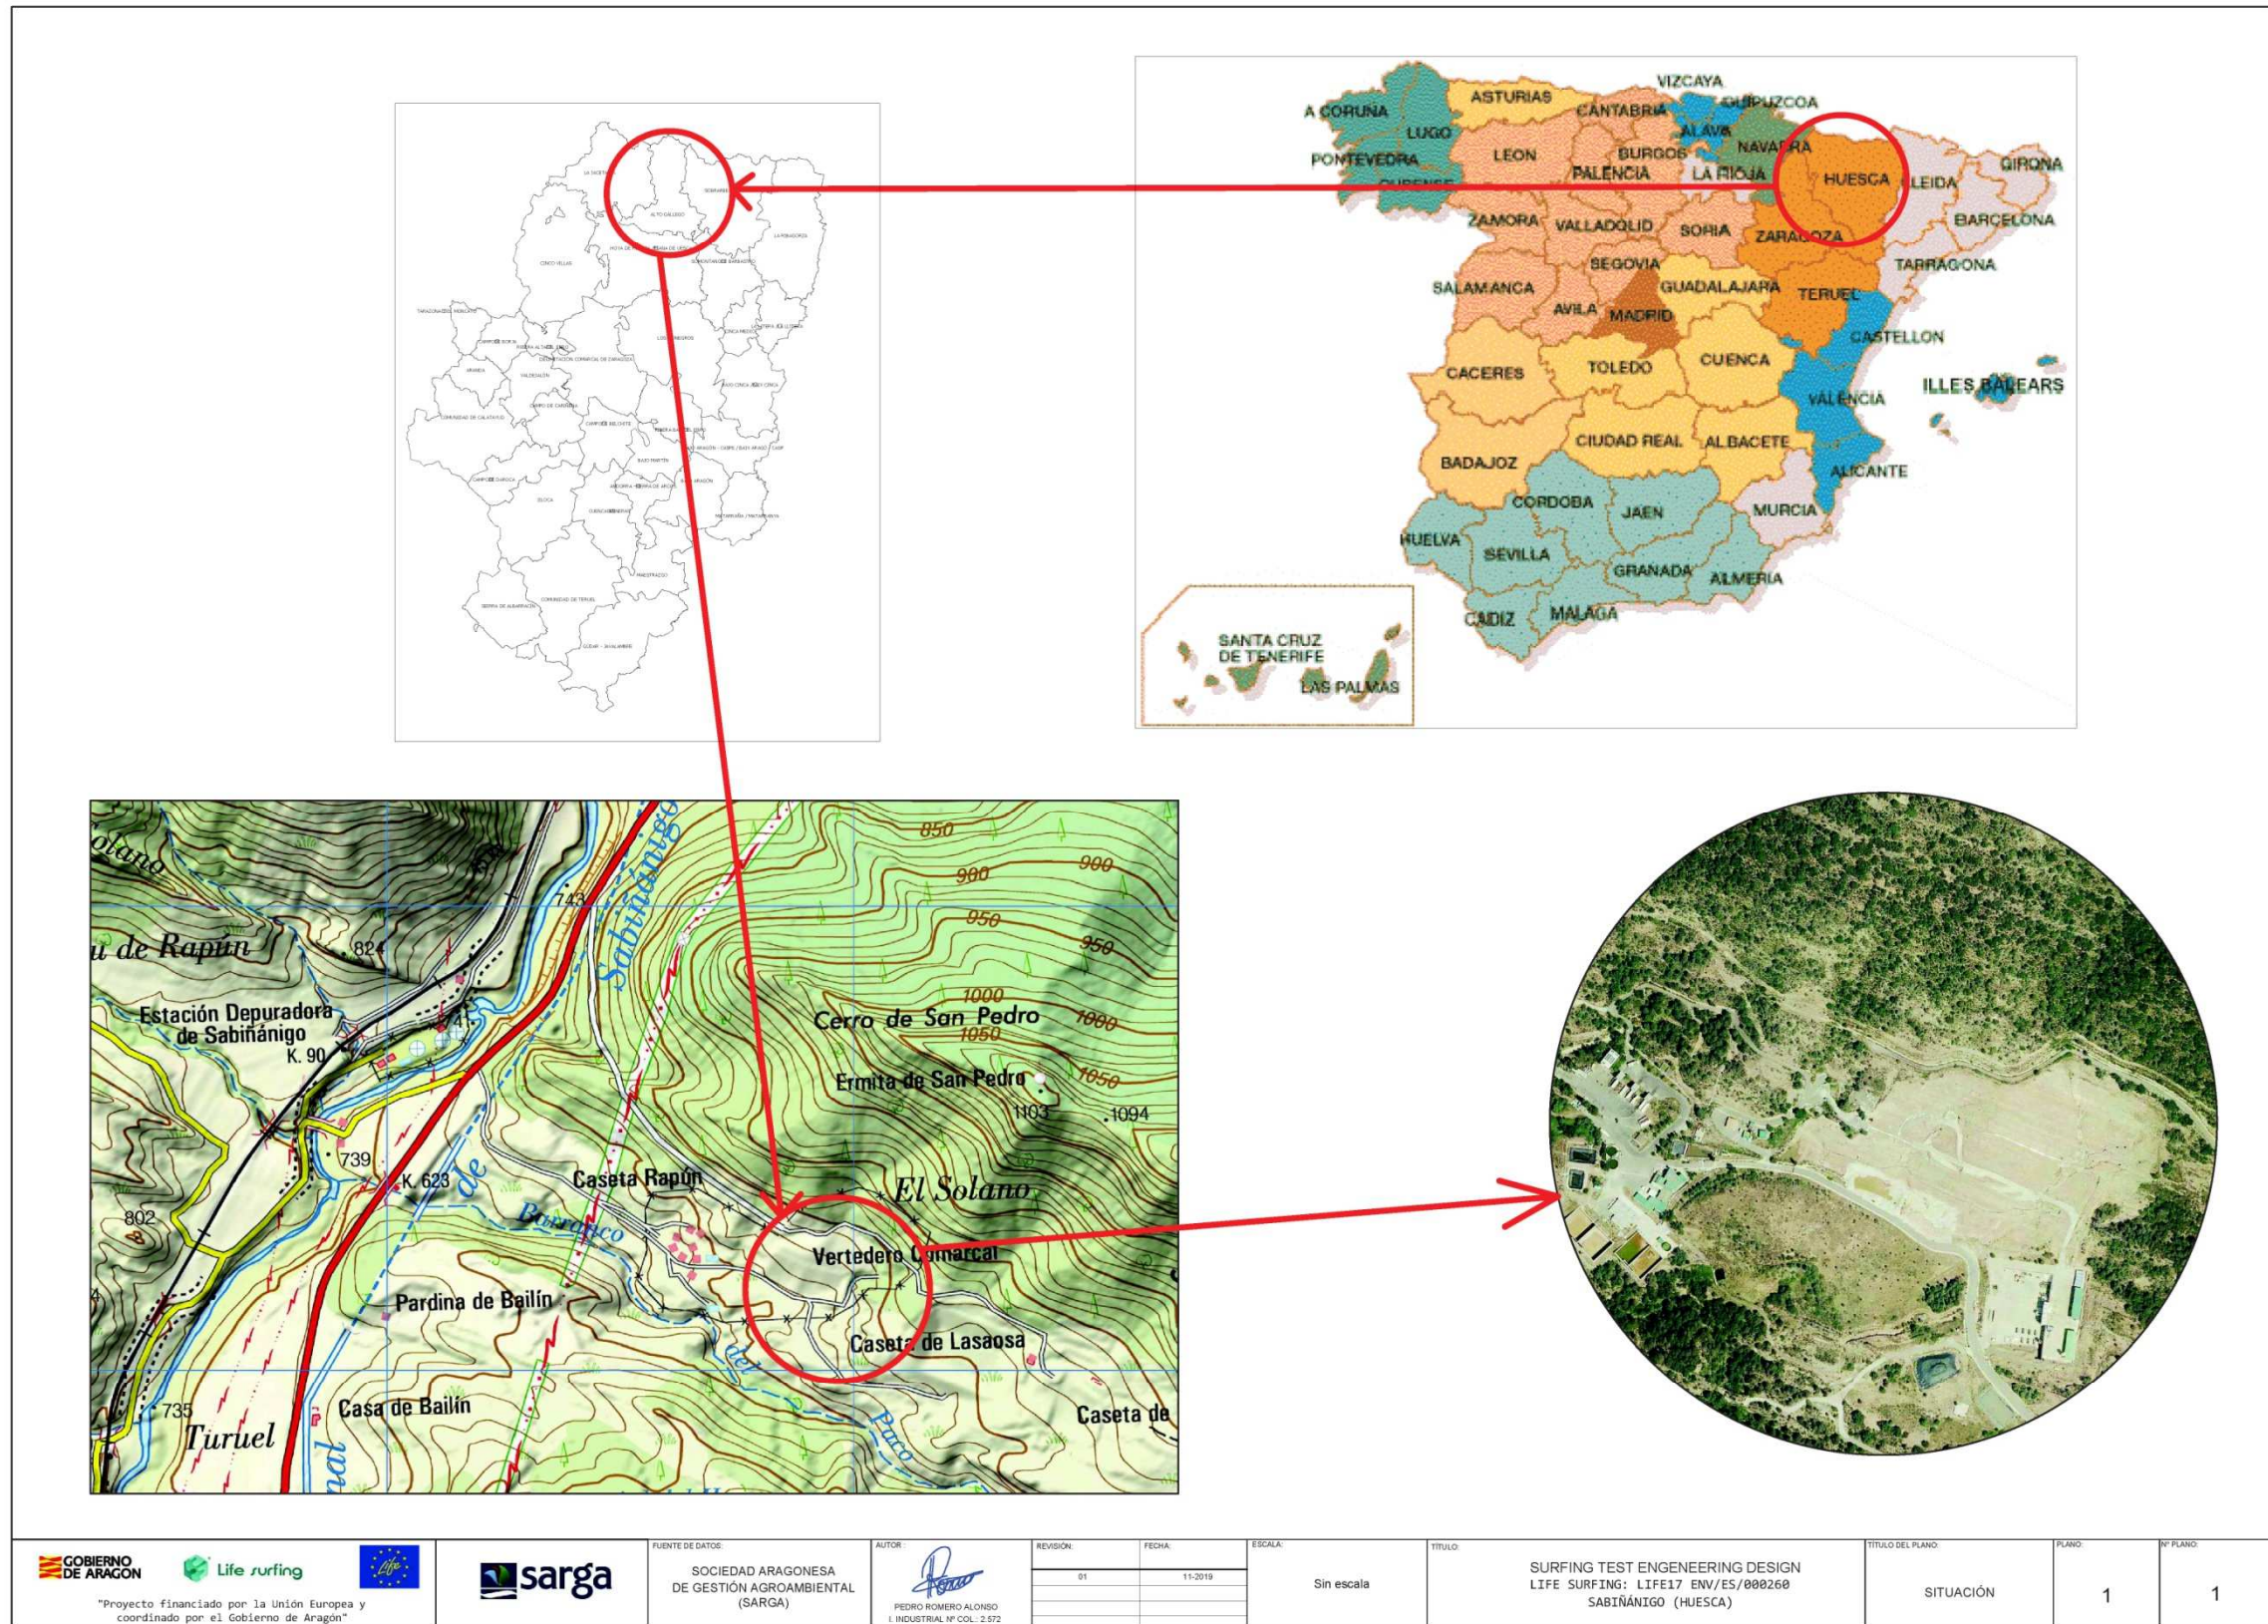


		FUENTE DE DATOS:	AUTOR:	REVISIÓN:	FECHA:	ESCALA:	TÍTULO:	TÍTULO DEL PLANO:	PLANO:	Nº PLANO:
		SOCIEDAD ARAGONESA DE GESTIÓN AGROAMBIENTAL (SARGA)	 PEDRO ROMERO ALONSO I. INDUSTRIAL Nº COL. 2.572	01	11-2019	Sin escala	SURFING TEST ENGINEERING DESIGN LIFE SURFING: LIFE17 ENV/ES/000260 SABIÑÁNIGO (HUESCA)	SITUACIÓN	1	1



LEYENDA

— ANTIGUO VERTEDERO
 ZONA LIFE SURFING

			FUENTE DE DATOS: SOCIEDAD ARAGONESA DE GESTIÓN AGROAMBIENTAL (SARGA)	AUTOR: PEDRO ROMERO ALONSO I. INDUSTRIAL Nº COL. 2.572	REVISIÓN: 01	FECHA: 11-2019	ESCALA: 1:2.000 	TÍTULO: SURFING TEST ENGINEERING DESIGN LIFE SURFING: LIFE17 ENV/ES/000260 SABIÑANIGO (HUESCA)	TÍTULO DEL PLANO: EMPLAZAMIENTO	PLANO: 2	Nº PLANO: 1
--	--	--	---	--	-----------------	-------------------	------------------------	---	------------------------------------	-------------	----------------

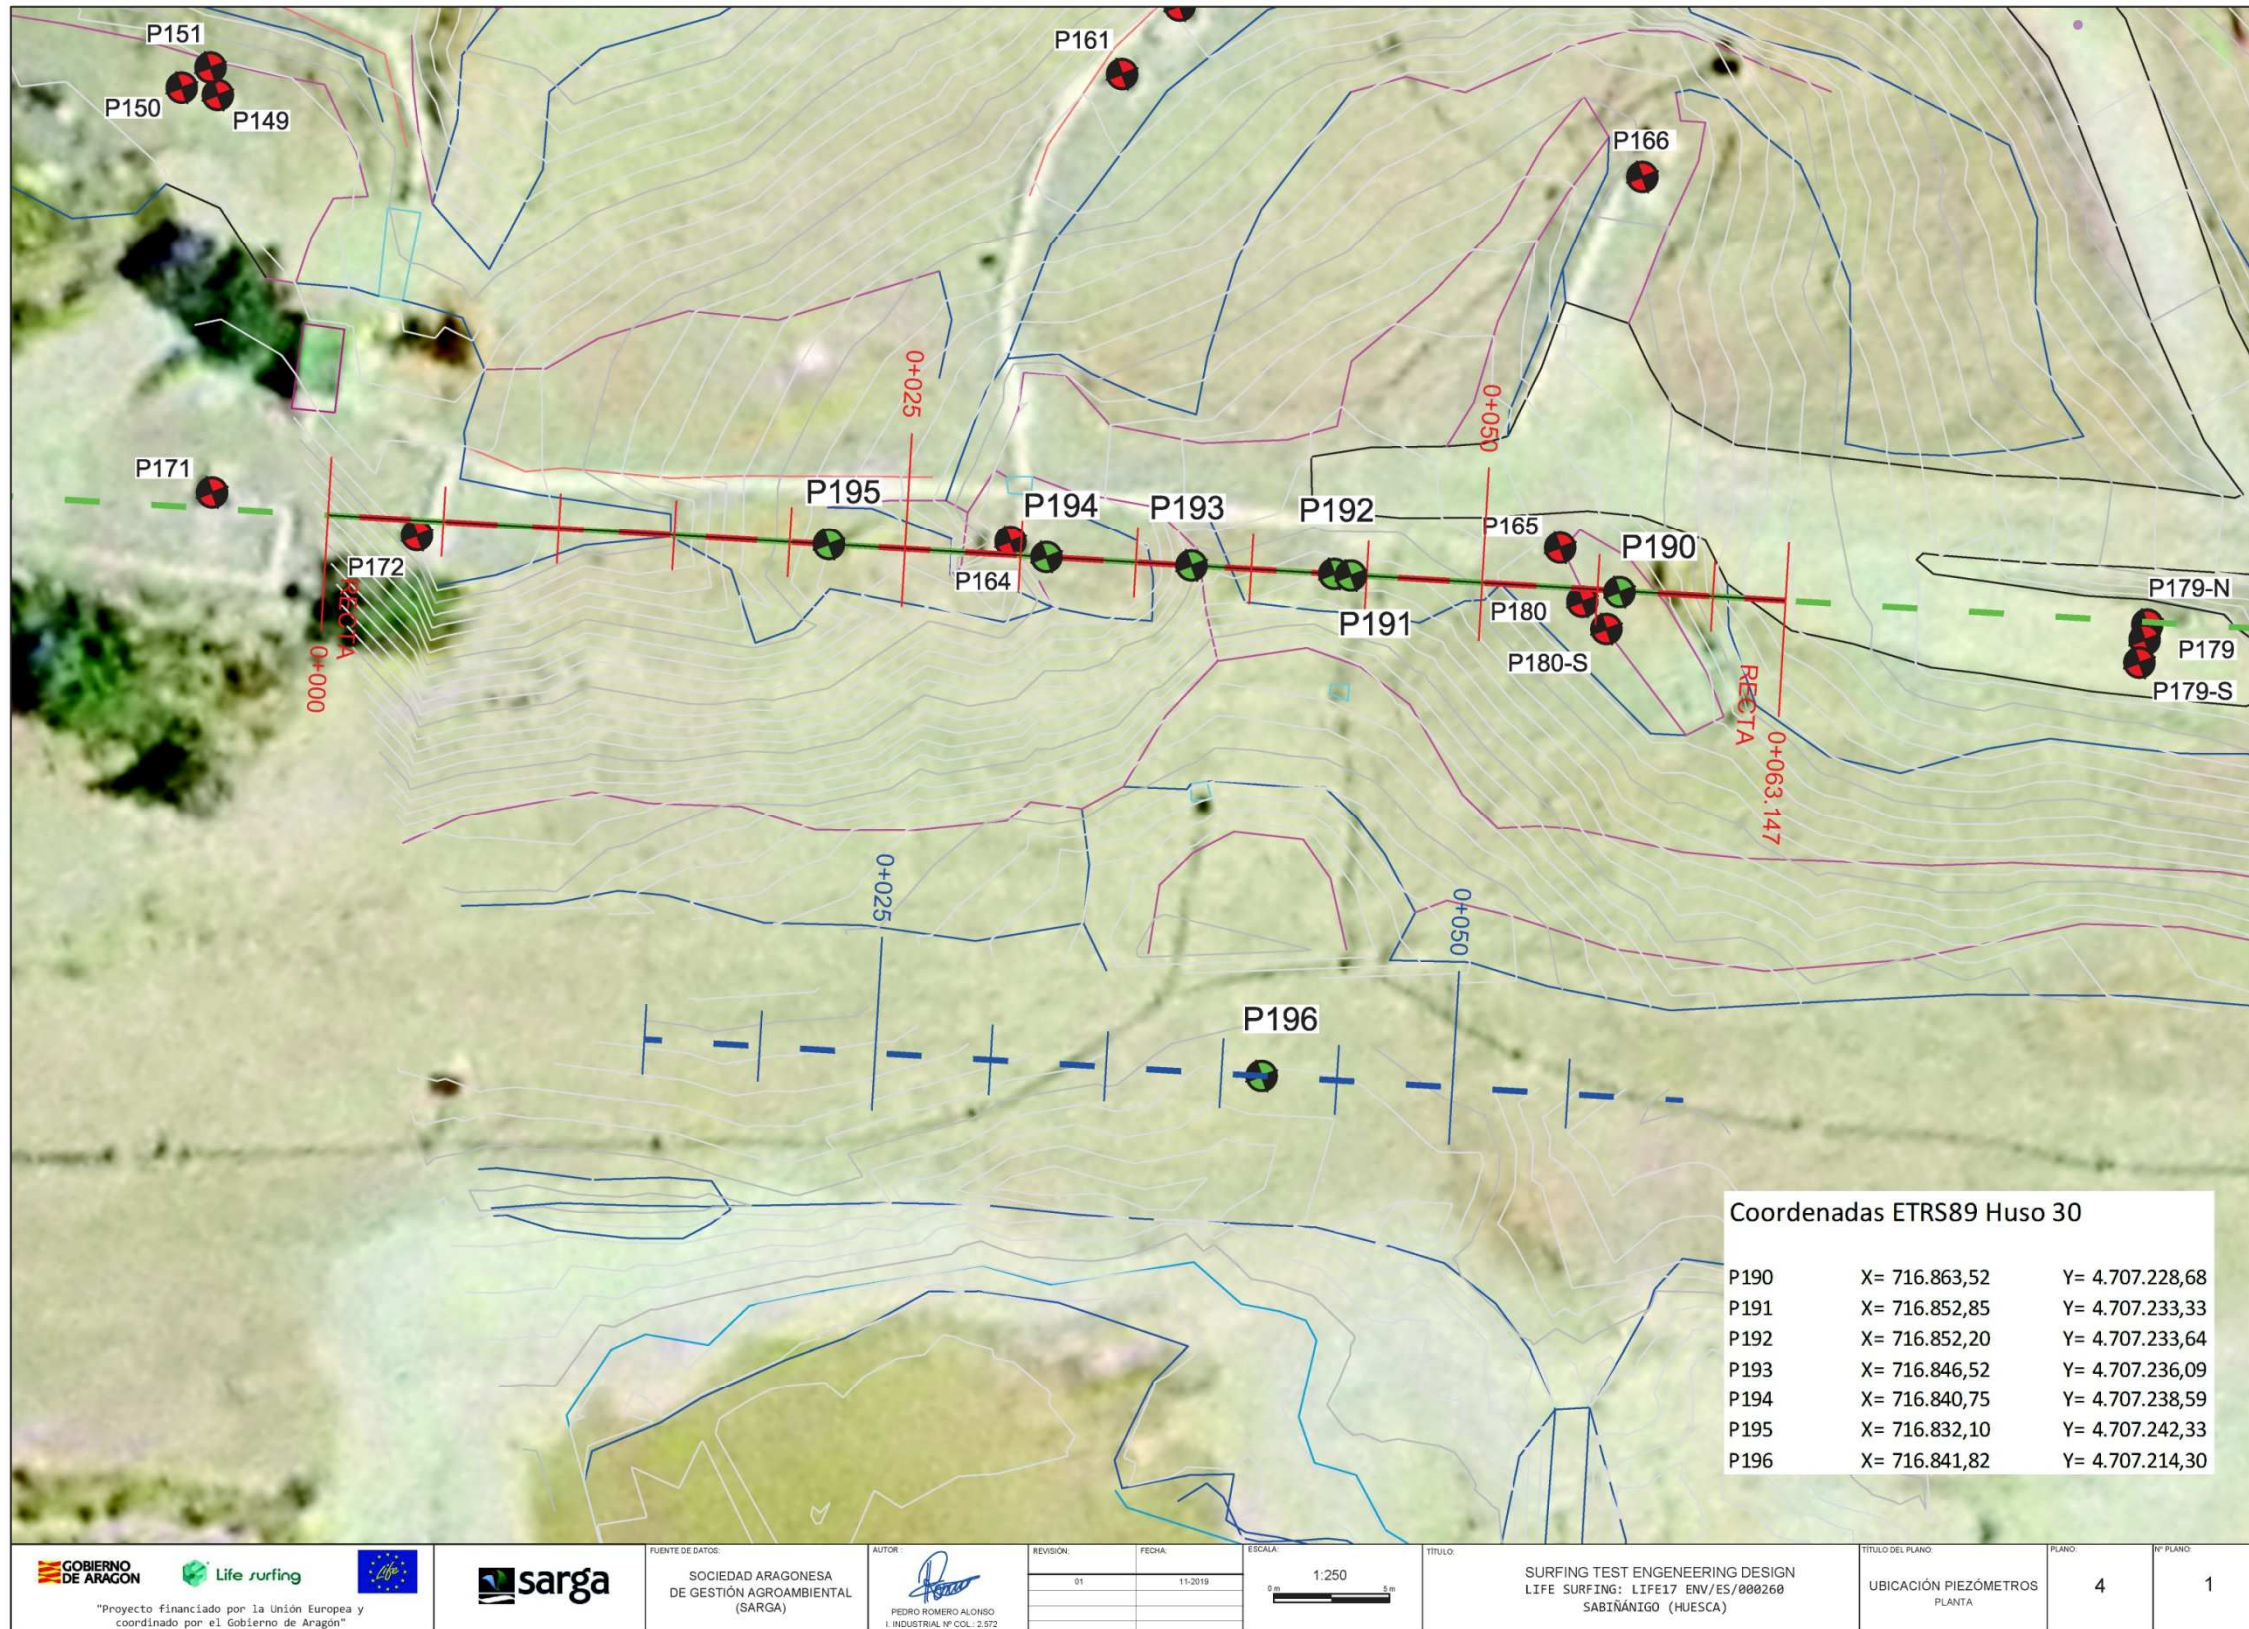


Coordenadas ETRS89 Huso 30

P190	X= 716.863,52	Y= 4.707.228,68
P191	X= 716.852,85	Y= 4.707.233,33
P192	X= 716.852,20	Y= 4.707.233,64
P193	X= 716.846,52	Y= 4.707.236,09
P194	X= 716.840,75	Y= 4.707.238,59
P195	X= 716.832,10	Y= 4.707.242,33
P196	X= 716.841,82	Y= 4.707.214,30

 "Proyecto financiado por la Unión Europea y coordinado por el Gobierno de Aragón"	 FUENTE DE DATOS: SOCIEDAD ARAGONESA DE GESTIÓN AGROAMBIENTAL (SARGA)	AUTOR: PEDRO ROMERO ALONSO <small>I. INDUSTRIAL Nº COL. 2.572</small>	REVISIÓN: 01	FECHA: 11-2019	ESCALA: 1:250 	TÍTULO: SURFING TEST ENGINEERING DESIGN LIFE SURFING: LIFE17 ENV/ES/000260 SABIÑANIGO (HUESCA)	TÍTULO DEL PLANO: UBICACIÓN PIEZÓMETROS PLANTA	PLANO: 4	Nº PLANO: 1

Perfil de los piezómetros

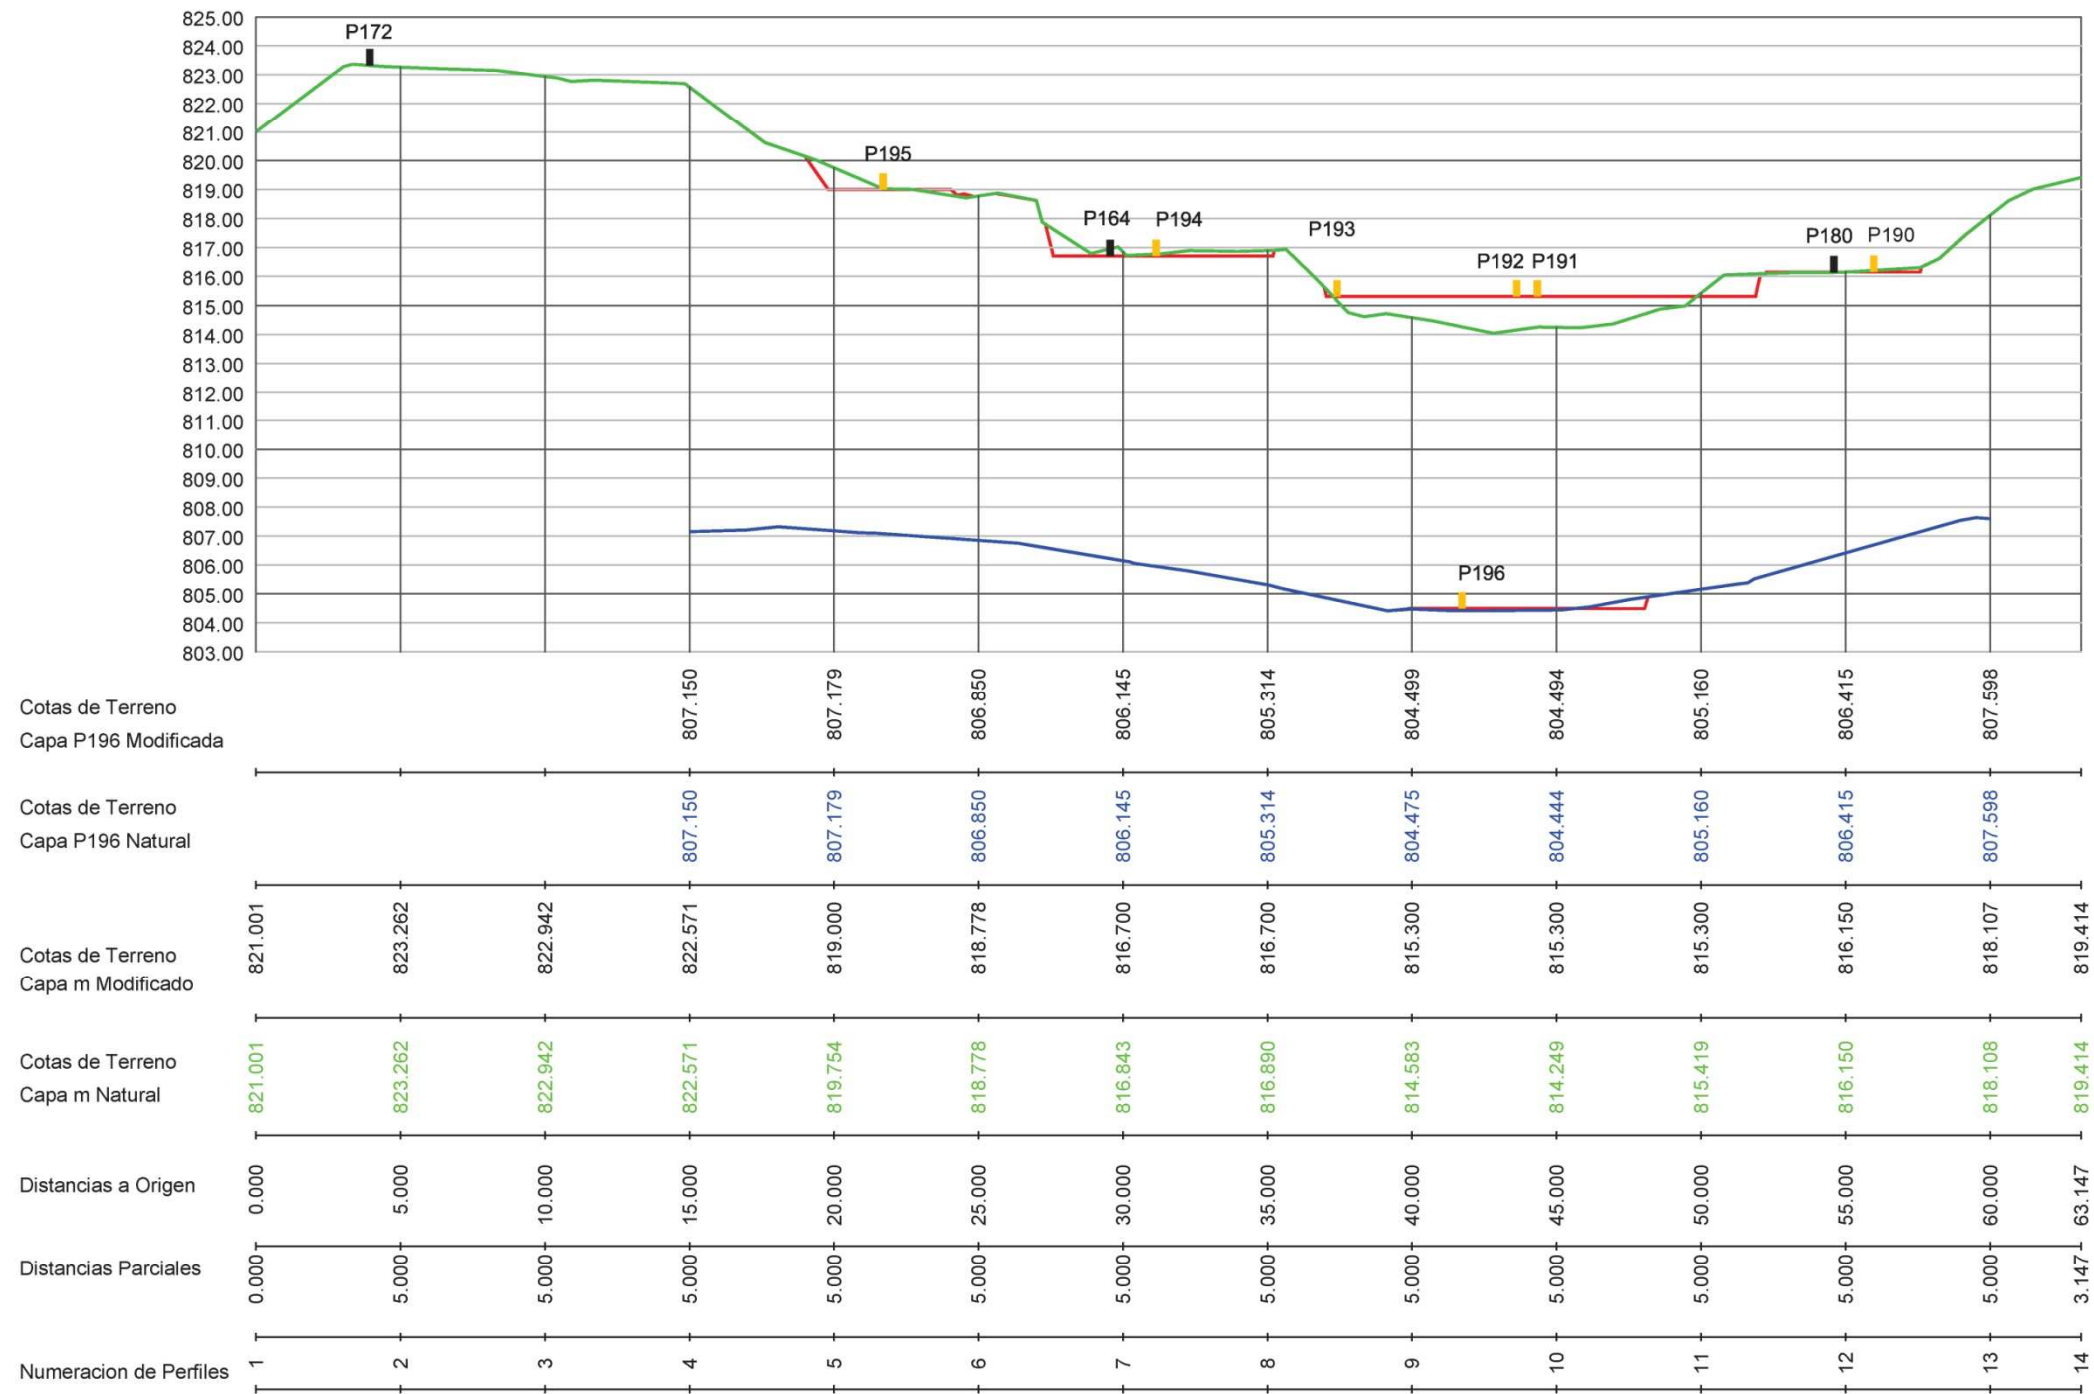

		FUENTE DE DATOS:	ALTA:	REVISIÓN:	FECHA:	ESCALA:	TÍTULO:	TÍTULO DEL PLANO:	PLANO:	Nº PLANO:
		SOCIEDAD ARAGONESA DE GESTIÓN AGROAMBIENTAL (SARGA)	 PEDRO ROMERO ALONSO I. INDUSTRIAL. Nº COL. 2.572	01	11-2019	0m 1:200 4m	SURFING TEST ENGINEERING DESIGN LIFE SURFING: LIFE17 ENV/ES/000268 SABIÑÁNIGO (HUESCA)	UBICACIÓN PIEZÓMETROS PERFIL	4	2

