


SÁNCHEZ LANTIGUA

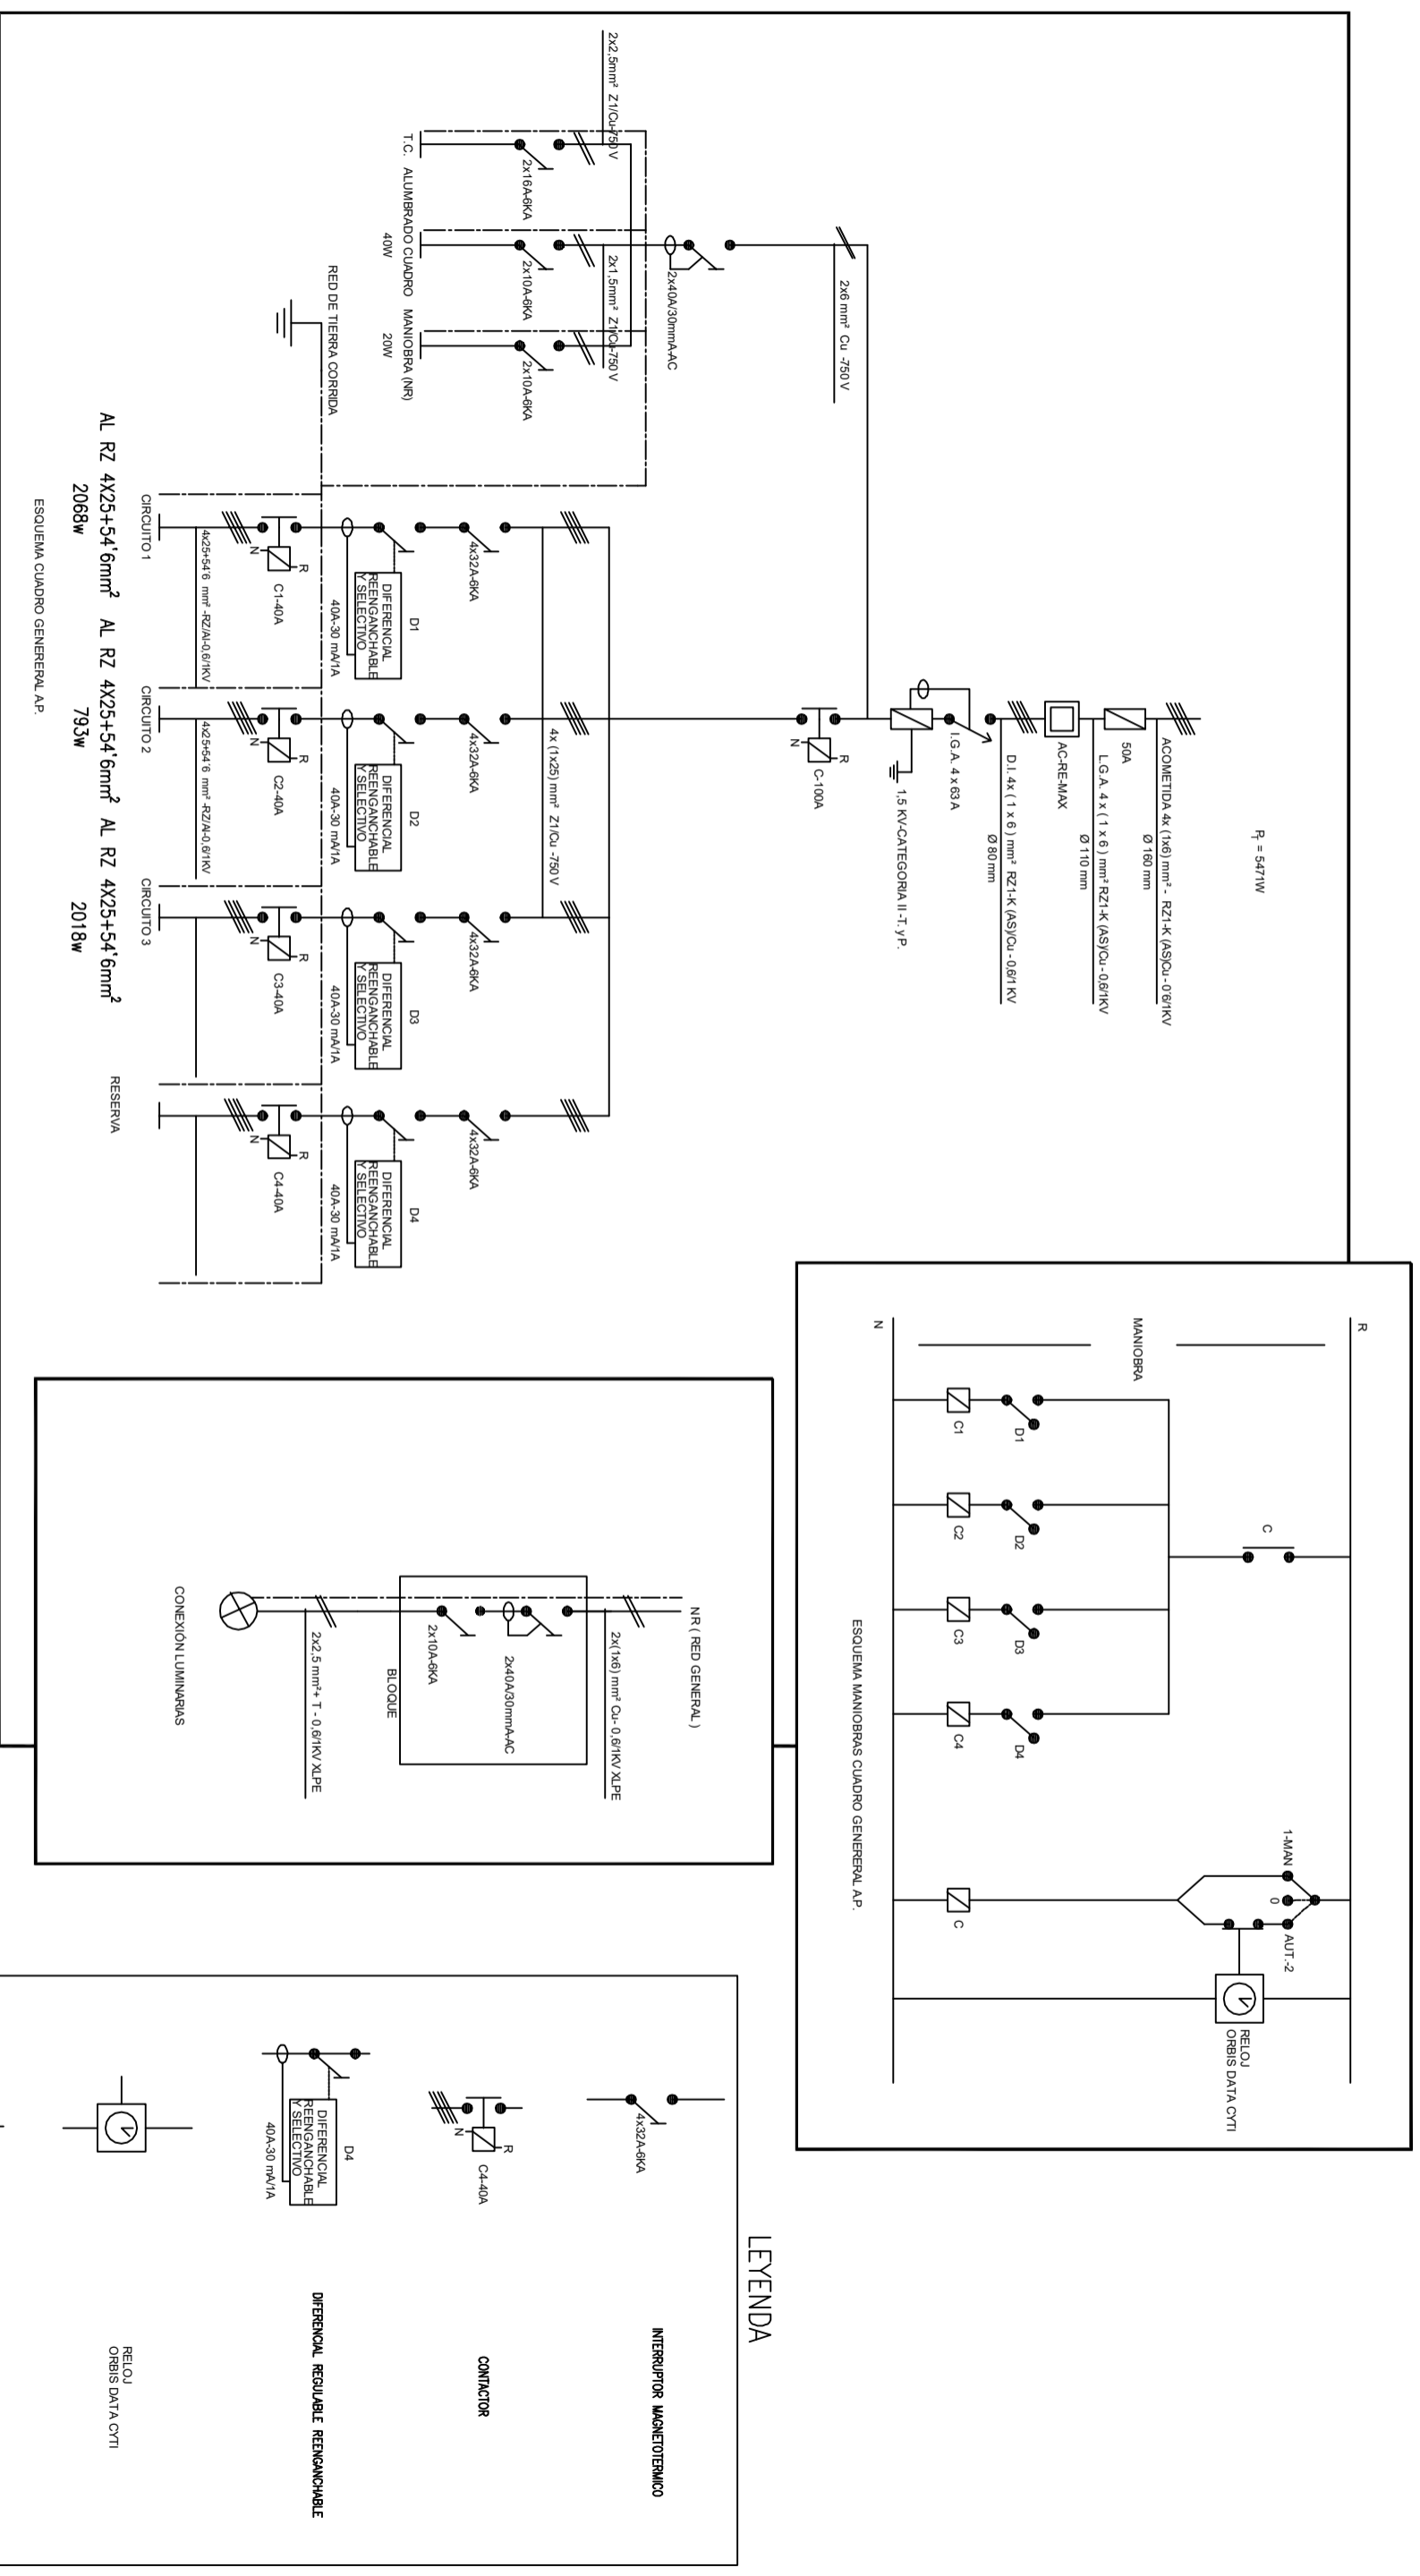

PETICIONARIO	DIBUJADO	EL INGENIERO TÉCNICO INDUSTRIAL:	TÍTULO DEL PROYECTO:	EMPLAZAMIENTO:	ESCALA:	FORMATO:	REVISIÓN:	Nº DE PLANO:	TÍTULO DEL PLANO:
EXCMO. AYUNTAMIENTO DE LA REAL CIUDAD DE GÁLDAR	A David Castillo M. FECHA 02-08-2018	Antonio M. Santana Galdínez Colegiado Nº 2004 OFICINA TÉCNICA EXCMO. AYTO. DE GÁLDAR	MEJORAS EN ALUMBRADO PÚBLICO EN SÁNCHEZ LANTIGUA	Sánchez Lantigua T.M. de Gáldar. C.P. 35460	S/E	S/F	0	05	ESQUEMA UNIFILAR