



Emplazamiento. E: 1/5.000

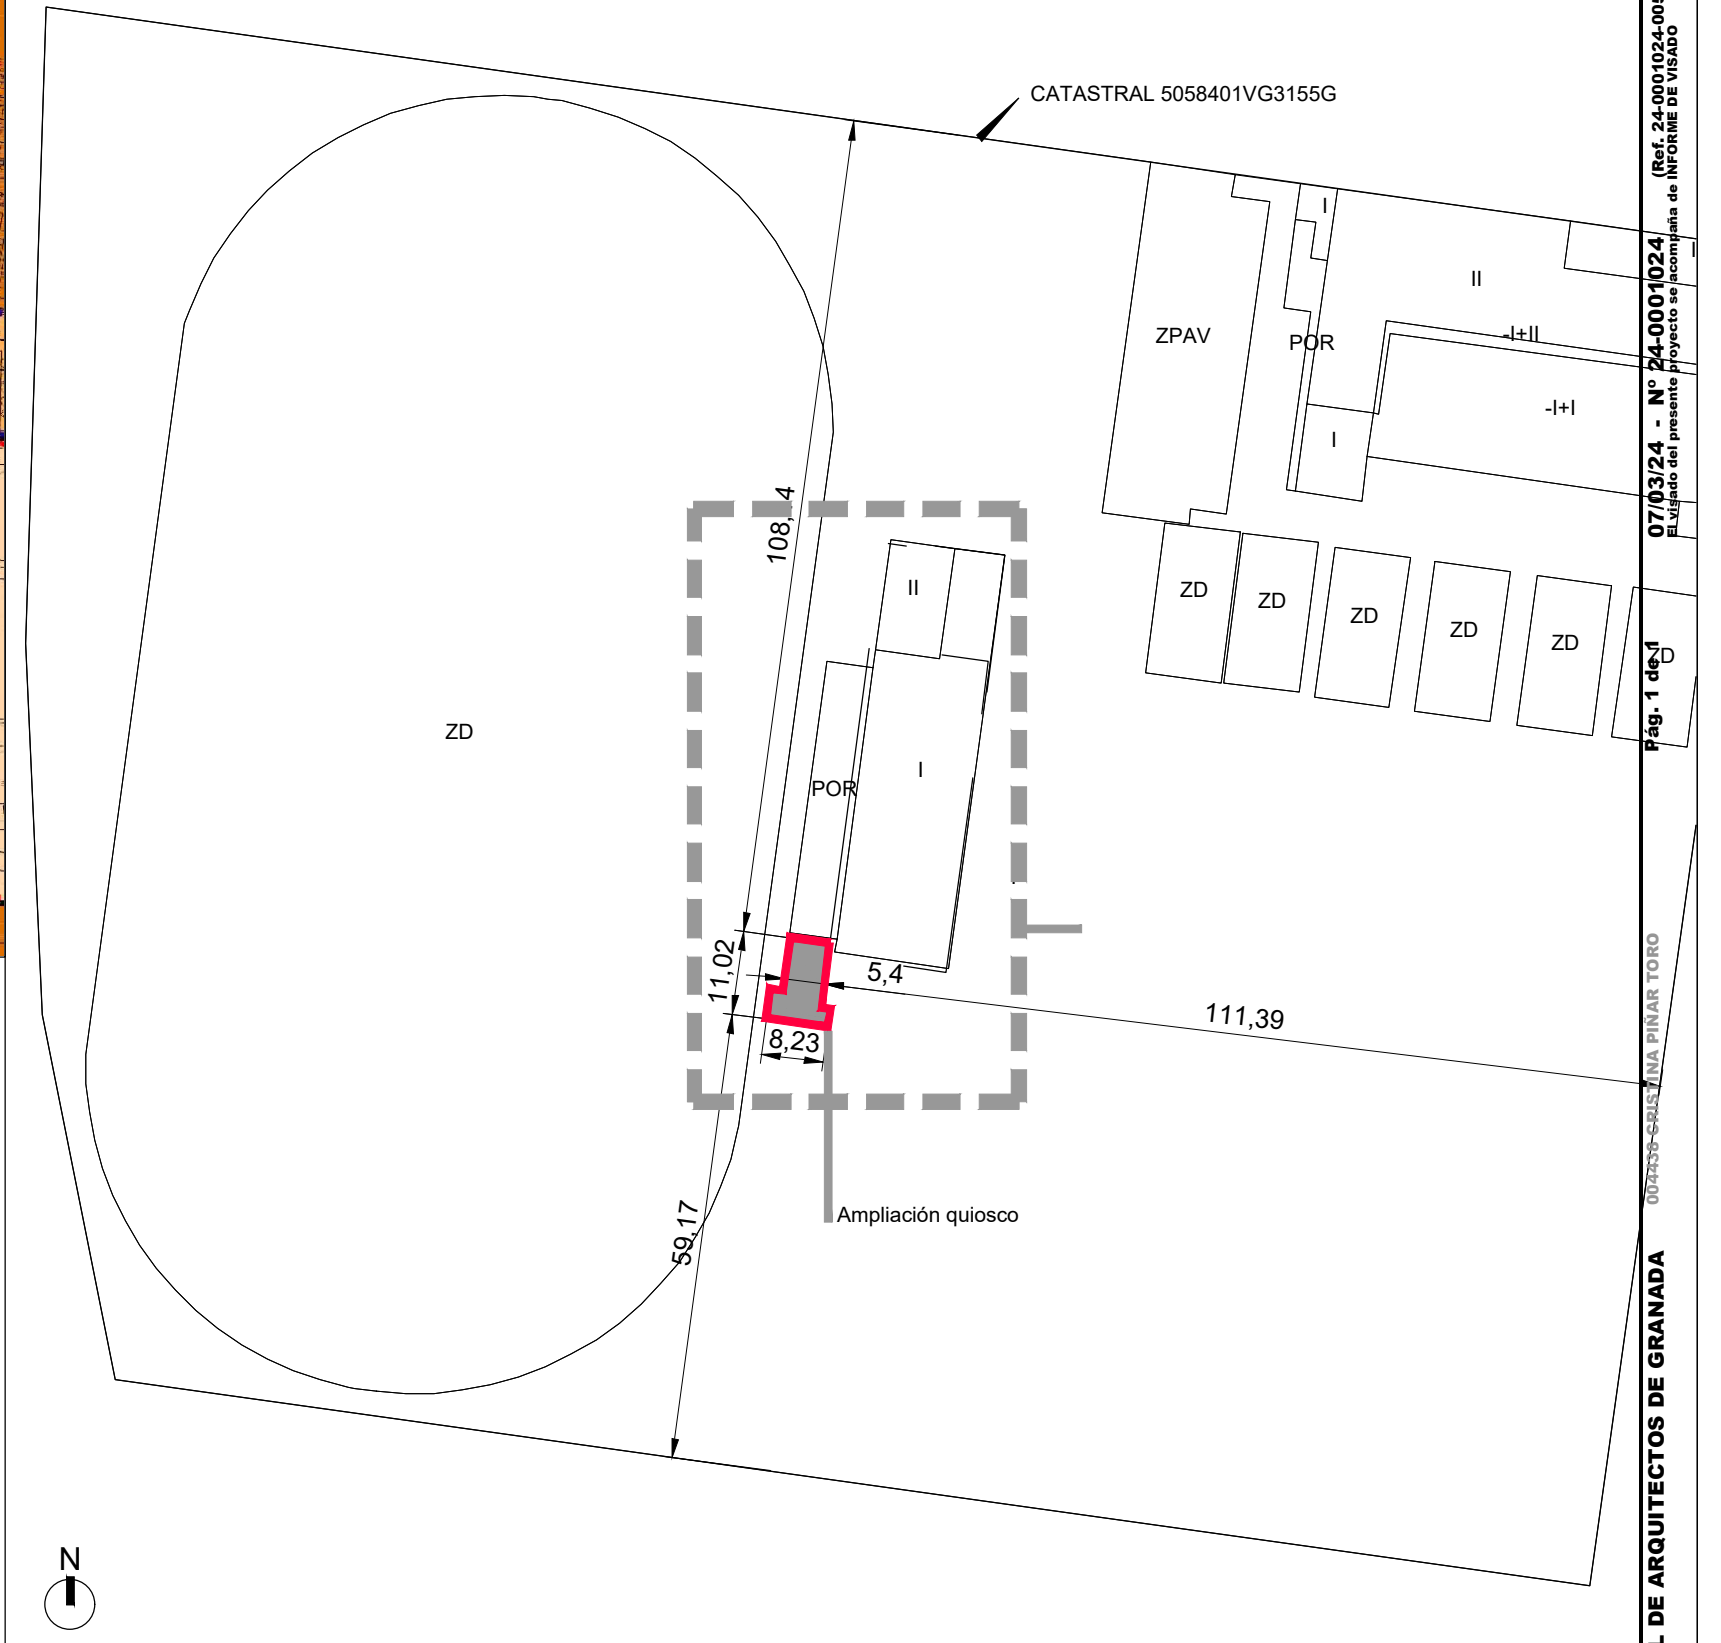

Emplazamiento. E: 1/5000

Arquitecta: Cristina Piñar Toro
 C/Real 10, 2º, 18.320, Santa Fe (Granada) _ correo-e: info@pr-arquitectos.es _ tel: 958 51 15 51
 Promotor: Ayuntamiento de Santa Fe
 Proyecto de reforma interior e instalación de quiosco-bar
 Campo de Fútbol de Santa Fe. C/Presidente Adolfo Suárez s/n, Santa Fe (Granada)

Enero 2024

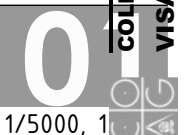

E: 1/5000, 1

Fase: PROY. BÁSICO y EJECUCIÓN

plano: SITUACIÓN Y EMPLAZAMIENTO

07/03/24 - Nº 24-0001024
 El visado del presente proyecto se acompaña de INFORME DE VISADO
 Pág. 1 de 1

0042436-SRUS-7/INA PINAR TORO

COLEGIO OFICIAL DE ARQUITECTOS DE GRANADA
 VISADO