

Plano de Situación
1:10000

****GRUPO SCALA
LEONARDO
FERROSELLE ALLE
DE 807116000

****GRUPO SCALA
BENIGNO MELET
DE 807116000

PESTANA GOMEZ
BENIGNO MANUEL
****2745**

Financiado por el
Ministerio de Sanidad,
Consumos e Igualdad
Territorial

Financiado por el
Ministerio de Sanidad,
Consumos e Igualdad
Territorial



CLIENTE/PROMOTOR:
Diputación Provincial de Huesca

NÚMERO EXPEDIENTE:
B070005/2023-0095

PROYECTO EJECUTIVO
Rehabilitación del Ala Occidental del edificio de la Antigua
Residencia Provincial de Niños de Huesca


PLANO:
Situación

ESCALA:
A1 - 1:10000
A3 - 1:20000

BRFS Architecture and Management S.L.P
Redactores de Proyecto:
Benigno Pestana (Nº Colegiado: 2134)
Borja L. Feroselle (Nº Colegiado: 63365)
Genís Bargués Melet (Nº Colegiado: 68721-9)
Director de Proyecto: Benigno Pestana
Coordinador de Proyecto: Borja L. Feroselle



UB.1

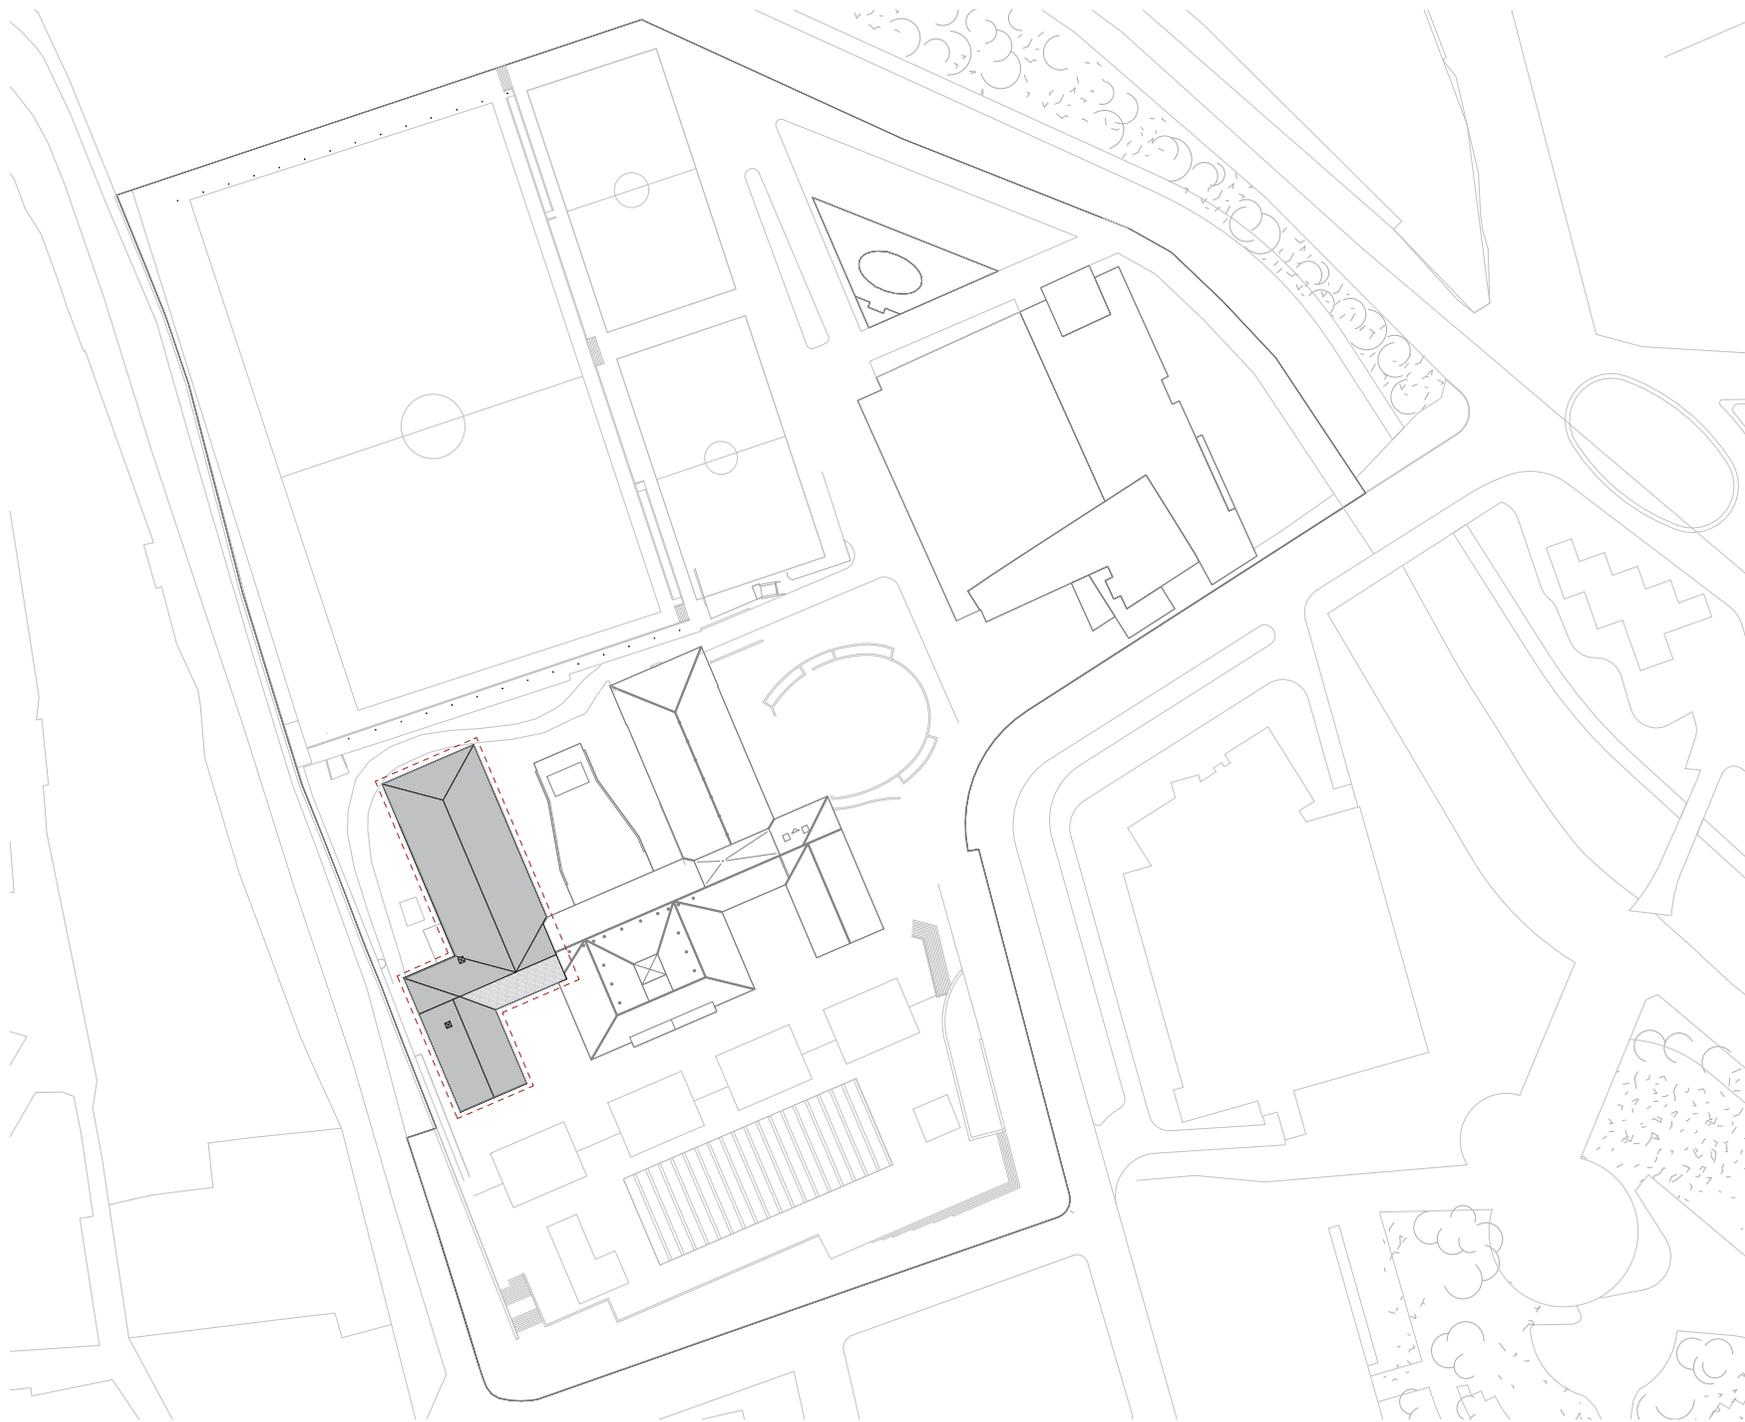

- Zona de Actuación Edificio
- Zona de Actuación Urbanización



CLIENTE/PROMOTOR:
Diputación Provincial de Huesca


NÚMERO EXPEDIENTE:
B070005/2023-0095

PROYECTO EJECUTIVO:
Rehabilitación del Ala Occidental del edificio de la Antigua Residencia Provincial de Niños de Huesca

PLANO:
Emplazamiento

ESCALA:
A1 - 1:500
A3 - 1:1000

BRFS Architecture and Management S.L.P
Redactores de Proyecto:
Benigno Pestana (Nº Colegiado: 2134)
Borja L. Feroselle (Nº Colegiado: 63365)
Genís Bargués Melet (Nº Colegiado: 68721-9)
Director de Proyecto: Benigno Pestana
Coordinador de Proyecto: Borja L.Feroselle

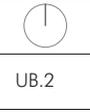

Plano Emplazamiento
1:500

II_01 UB Ubicación_FI

Puede acceder a este documento en formato PDF - PADES y comprobar su autenticidad en la Sede Electrónica usando el código CSV siguiente:



URL (dirección en Internet) de la Sede Electrónica: <https://dphuesca.sedipualba.es/>

Código Seguro de Verificación (CSV):

En dicha dirección puede obtener más información técnica sobre el proceso de firma, así como descargar las firmas y sellos en formato XAdES correspondientes.

Resumen de firmas y/o sellos electrónicos de este documento

Huella del documento
para el firmante

Texto de la firma

Datos adicionales de la firma



Registrado el 05/08/2024 a las 20:22
Nº de entrada 18642 / 2024

Sello electrónico - 05/08/2024 20:23
Sede Electrónica DIPUTACIÓN PROVINCIAL DE HUESCA



El documento original contiene al menos una firma realizada fuera de la Sede Electrónica y que no se pudo validar. Si necesita obtener el documento con las firmas originales, acceda con el CSV en la Sede Electrónica.