




SITUACIÓN EN MUNICIPIO



SITUACIÓN VISTA AÉREA



UBICACIÓN EN PARQUE. FACHADAS.

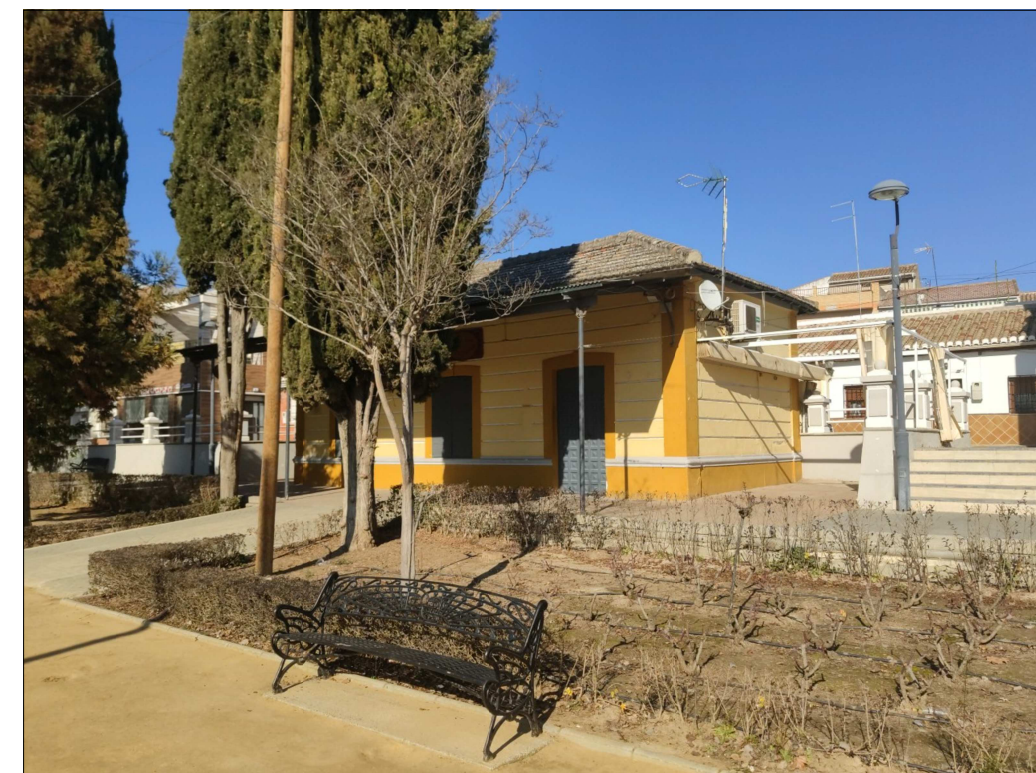



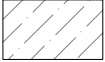
OFICINA TÉCNICA MUNICIPAL	PROYECTO	FECHA ENERO 2022	Nº. EXP.
ALHENDÍN		ESCALA 1:100	OBSERVACIONES

PLANO: **LOTE 1. QUIOSCO P. LA ESTACION SITUACIÓN**

PLANO Nº:
1



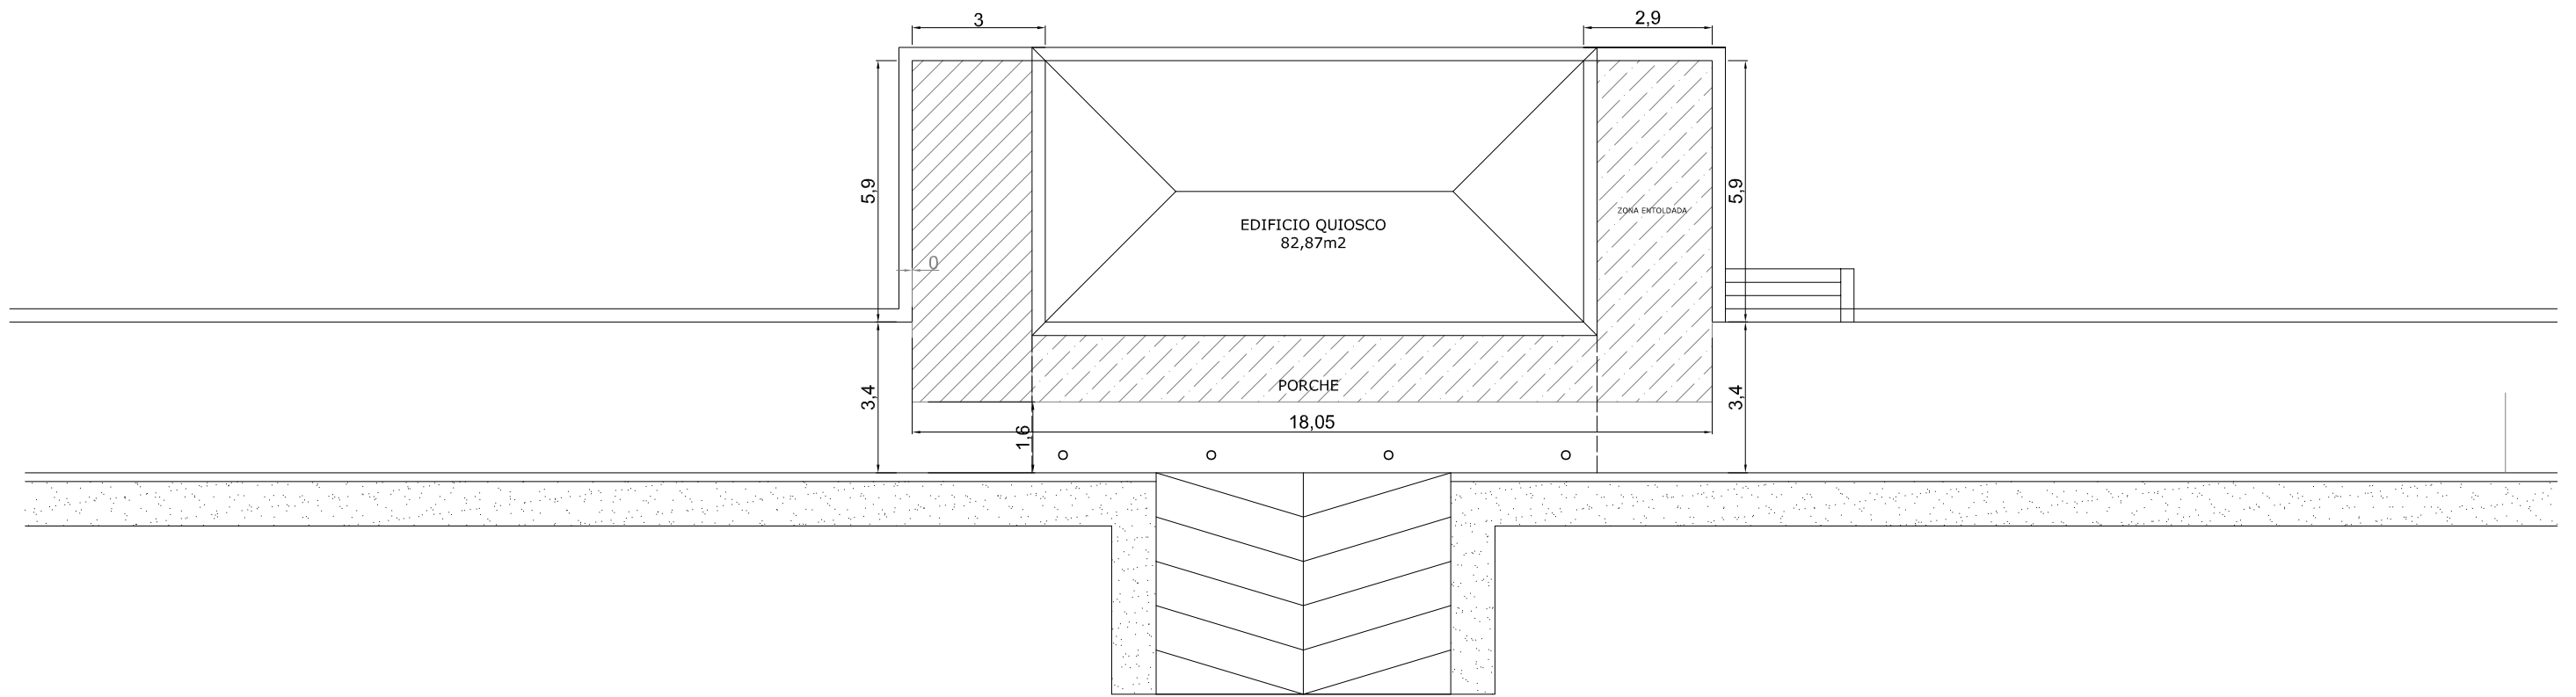



-  ZONA DE MESAS EXTERIORES
SUP:20,79m²
-  ZONA DE MESAS EXTERIORES
CUBIERTAS SUP:39,14m²
- TOTAL ZONA MESAS EXTERIORES 113,93m²**

TODA OCUPACIÓN SUPERIOR A LA REFLEJADA
TENDRÁ QUE SER AUTORIZADA Y PAGARÁ LAS
TASAS CORRESPONDIENTES EN ORDENANZA

OFICINA TÉCNICA MUNICIPAL ALHENDÍN	PROYECTO	FECHA ENERO 2022	Nº. EXP.
		ESCALA 1:150	OBSERVACIONES
PLANO: LOTE 1. QUIOSCO P. LA ESTACION ZONA OCUPABLE EXTERIOR			PLANO Nº: 2




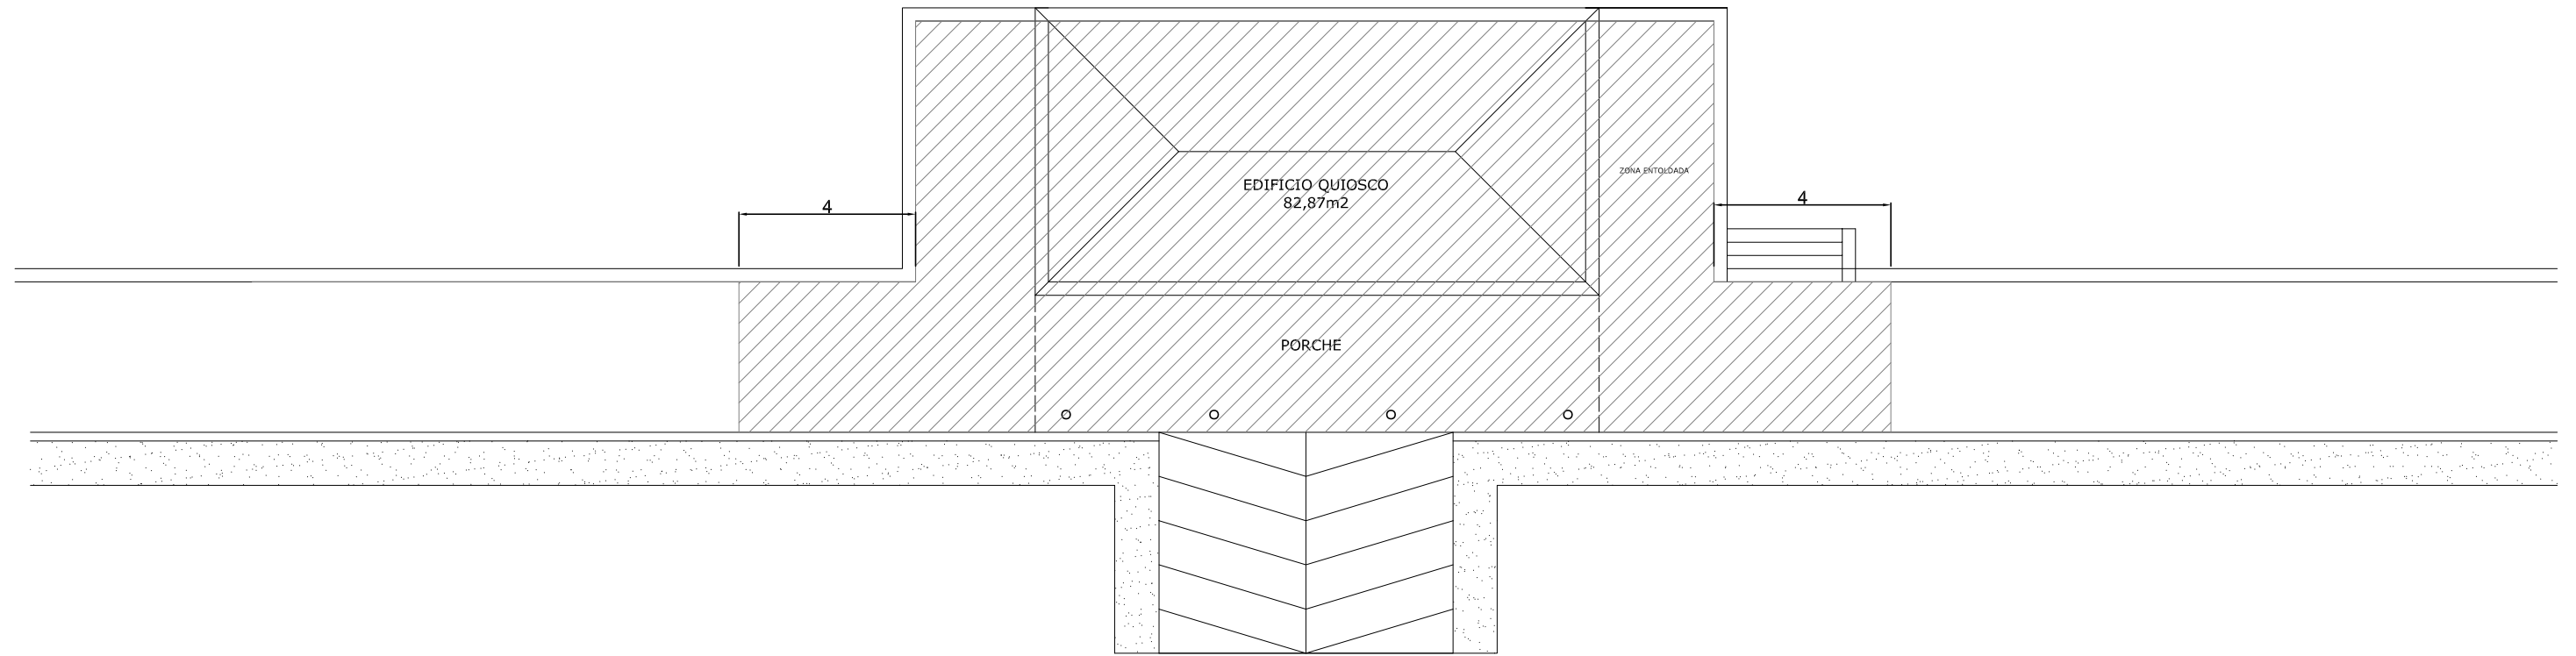

 ZONA A MANTENER Y LIMPIAR
195,07m2
Nota: las papeleras que se encuentren en dicha
área también serán mantenidas

OFICINA TÉCNICA MUNICIPAL ALHENDÍN	PROYECTO	FECHA ENERO 2022	Nº. EXP.
		ESCALA 1:150	OBSERVACIONES
PLANO: LOTE 1. QUIOSCO P. LA ESTACION ZONA A MANTENER			PLANO Nº: 3



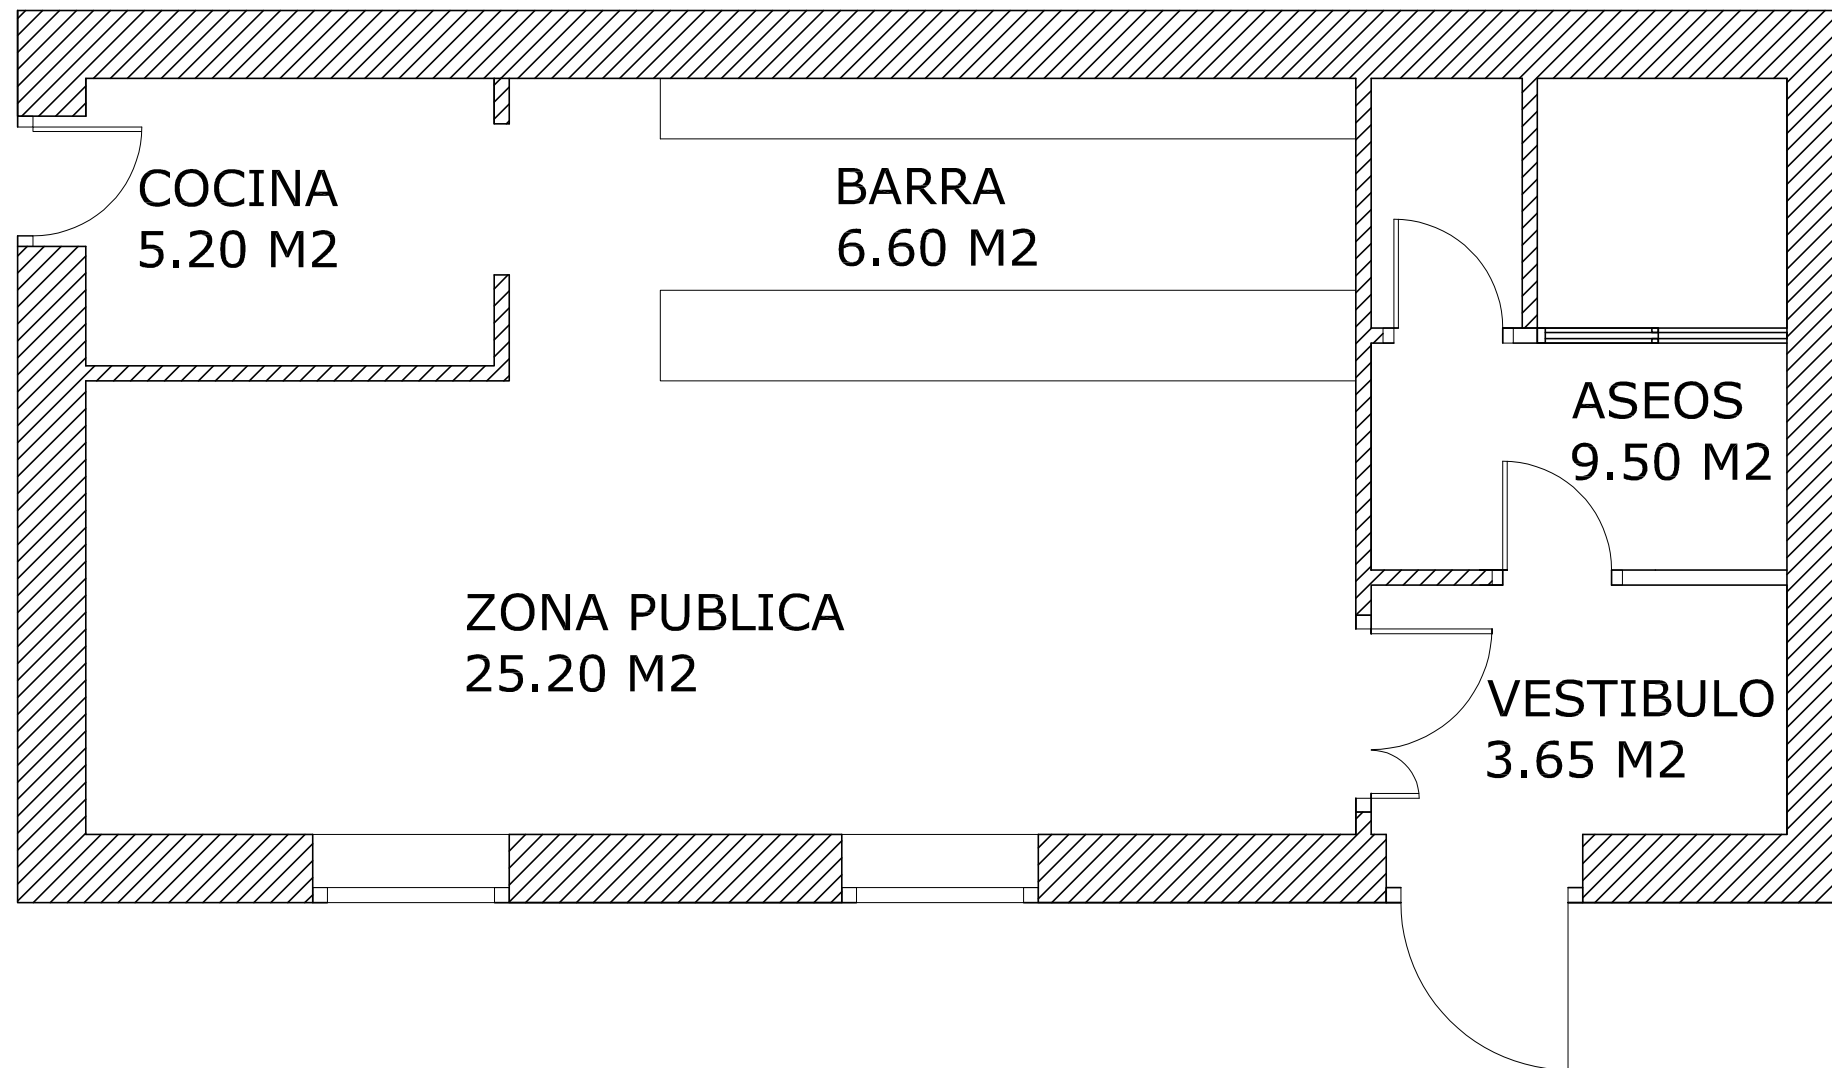

OFICINA TÉCNICA MUNICIPAL ALHENDÍN	PROYECTO	FECHA ENERO 2022	Nº. EXP.
		ESCALA 1:100	OBSERVACIONES

PLANO: **LOTE 1. QUIOSCO P. LA ESTACION
DISTRIBUCIÓN INTERIOR**

PLANO Nº:
4

