



Financiado por
la Unión Europea
NextGenerationEU



PREGUNTA Y RESPUESTA Nº 6

(EXPEDIENTE DE CONTRATACIÓN P02-2023)

EXPEDIENTE DEL CONTRATO ADMINISTRATIVO MIXTO DE SUMINISTRO E INSTALACIÓN DE SUSTITUCIÓN DEL ALUMBRADO EXTERIOR EN EL MUNICIPIO DE VALDÁLIGA (CANTABRIA). PROGRAMA DUS 5000, EN EL MARCO DEL PROGRAMA DE REGENERACIÓN Y RETO DEMOGRÁFICO DEL PLAN DE RECUPERACIÓN, TRANSFORMACIÓN Y RESILIENCIA. FINANCIADO POR LA UNIÓN EUROPEA NEXT GENERATION EU.

En relación con el expediente de contratación indicado, el día 1 de diciembre de 2023 se ha recibido la siguiente pregunta a través de la Plataforma de Contratación del Sector Público:

“¿Podrían facilitar los esquemas unifilares de los cuadros eléctricos, por favor?”

Para dar respuesta a la citada cuestión, se facilita el esquema que se adjunta al presente escrito

Roiz, Valdáliga, a la fecha de la firma electrónica.

LORENZO MANUEL
GONZALEZ PRADO
- 13911028F



Firmado digitalmente por LORENZO MANUEL GONZALEZ PRADO - 13911028F
Nombre de reconocimiento (DN): cn=LORENZO MANUEL GONZALEZ PRADO - 13911028F, o=gov.es, ou=LORENZO MANUEL, sn=GONZALEZ PRADO - 13911028F, serialNumber=0005-13911028F, title=ALCALDE PRESIDENTE, 2.5.4.97=VALES-P3909100D, ou=CERTIFICADO ELECTRONICO DE EMPLEADO PUBLICO, ou=ALCALDIA, ou=AYUNTAMIENTO DE VALDALIGA, c=ES
Fecha: 2023.12.05 09:39:51 +01'00'

Lorenzo M. González Prado.
Alcalde-Presidente.



AYUNTAMIENTO DE VALDALIGA

CUADRO GENERAL

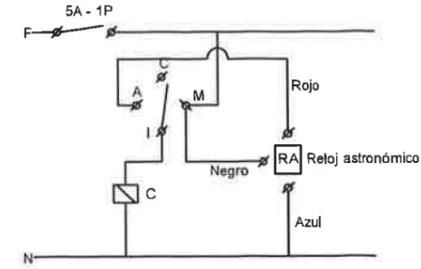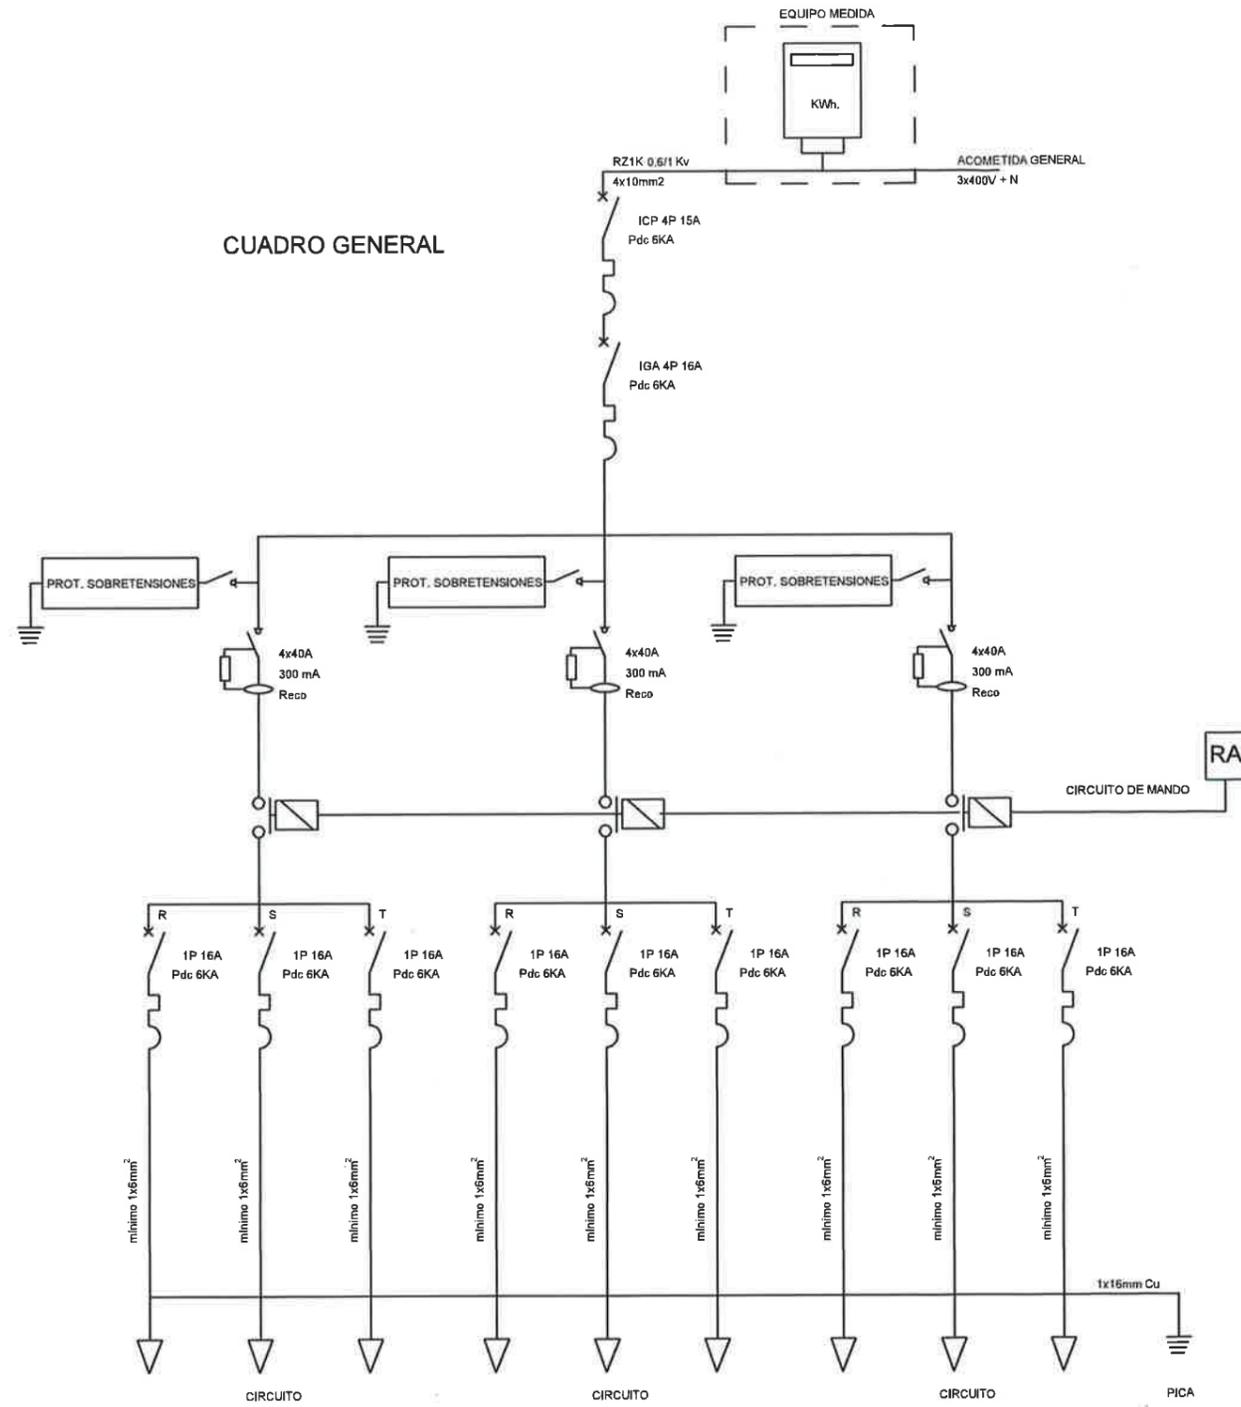

CIRCUITO DE MANDO

PROYECTO PROYECTO DE SUSTITUCIÓN DEL ALUMBRADO EXTERIOR EN EL MUNICIPIO DE VALDÁLIGA	TITULO DEL PLANO ESQUEMA UNIFILAR	REF PANDO SOLIS	FECHA 12/23	PLANO Firmado digitalmente por PANDO SOLIS	ESCALA digitalmente SOLIS
PROMOTOR AYUNTAMIENTO DE VALDÁLIGA	EMPLAZAMIENTO VALDÁLIGA	PROYECTO GUSTAVO - PANDO SOLIS 139185881	Fecha: 2023.12.04 10:46:33 +01'00'	13918588T Fdo	10:46:33 +01'00'

TITULO DEL PLANO ESQUEMA UNIFILAR	EMPLAZAMIENTO VALDÁLIGA
--------------------------------------	----------------------------

REF PANDO SOLIS	FECHA 12/23	PLANO Firmado digitalmente por PANDO SOLIS	ESCALA digitalmente SOLIS
PROYECTO GUSTAVO - PANDO SOLIS 139185881	Fecha: 2023.12.04 10:46:33 +01'00'	13918588T Fdo	10:46:33 +01'00'