


UNIDAD BÁSICA CALA DE BOU

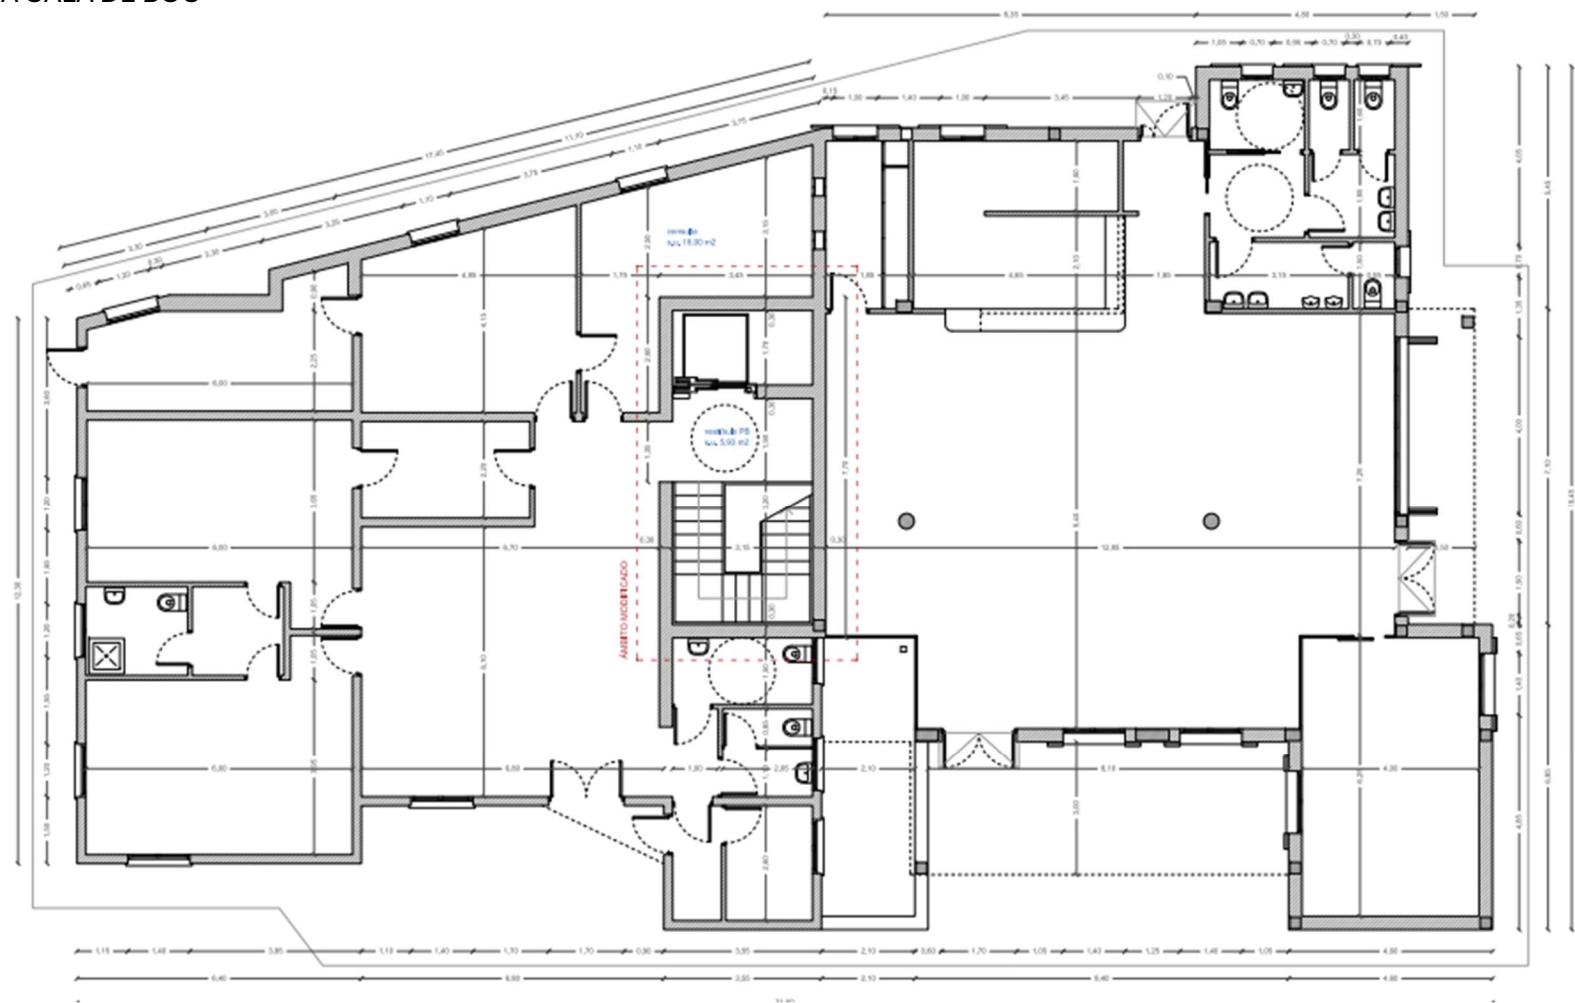

SUPERFICIE DE PARCELA : 1833 m2  
CALIFICACIÓN : UAA-3  
EDIFICABILIDAD MÁXIMA : 0,35 m2/m2 (641,55 m2)  
  
SUPERFICIE CONSTRUÍDA A EFECTOS URBANÍSTICOS  
PLANTA BAJA (existente) : 470,07 m2  
PLANTA PISO (ampliación) : 171,33 m2  
TOTAL : 641,40 m2

DEPENDENCIAS	SUP. ÚTIL	Ø INSCRIB.	ALT. LIBRE	S. ILUMIN.	S. VENTIL.
PLANTA BAJA					
Vestibulo PB	5,93 m2	1,90 m	2,65 m	-	-
PLANTA PISO					
Vestibulo P1	6,50 m2	1,90 m	2,65 m	-	-
Escalera	10,15 m2	3,15 m	2,65 m	-	-
Sala de espera	29,25 m2	0,95 m	2,65 m	4,30 m2	2,45 m2
Consulta 1	19,94 m2	4,20 m	2,65 m	1,40 m2	1,20 m2
Consulta 2	19,94 m2	4,20 m	2,65 m	1,40 m2	1,20 m2
Consulta 3	19,94 m2	4,20 m	2,65 m	1,40 m2	1,20 m2
Consulta 4	19,94 m2	4,20 m	2,65 m	1,40 m2	1,20 m2
Distribuidor	5,34 m2	1,50 m	2,65 m	4,30 m2	2,45 m2
Aseo accesible H	6,00 m2	1,80 m	2,65 m	0,57 m2	0,73 m2
Aseo accesible M	5,27 m2	1,80 m	2,65 m	0,57 m2	0,73 m2
SUP. ÚTIL TOTAL	148,20 m2				

# UNIDAD BÁSICA CALA DE BOU

