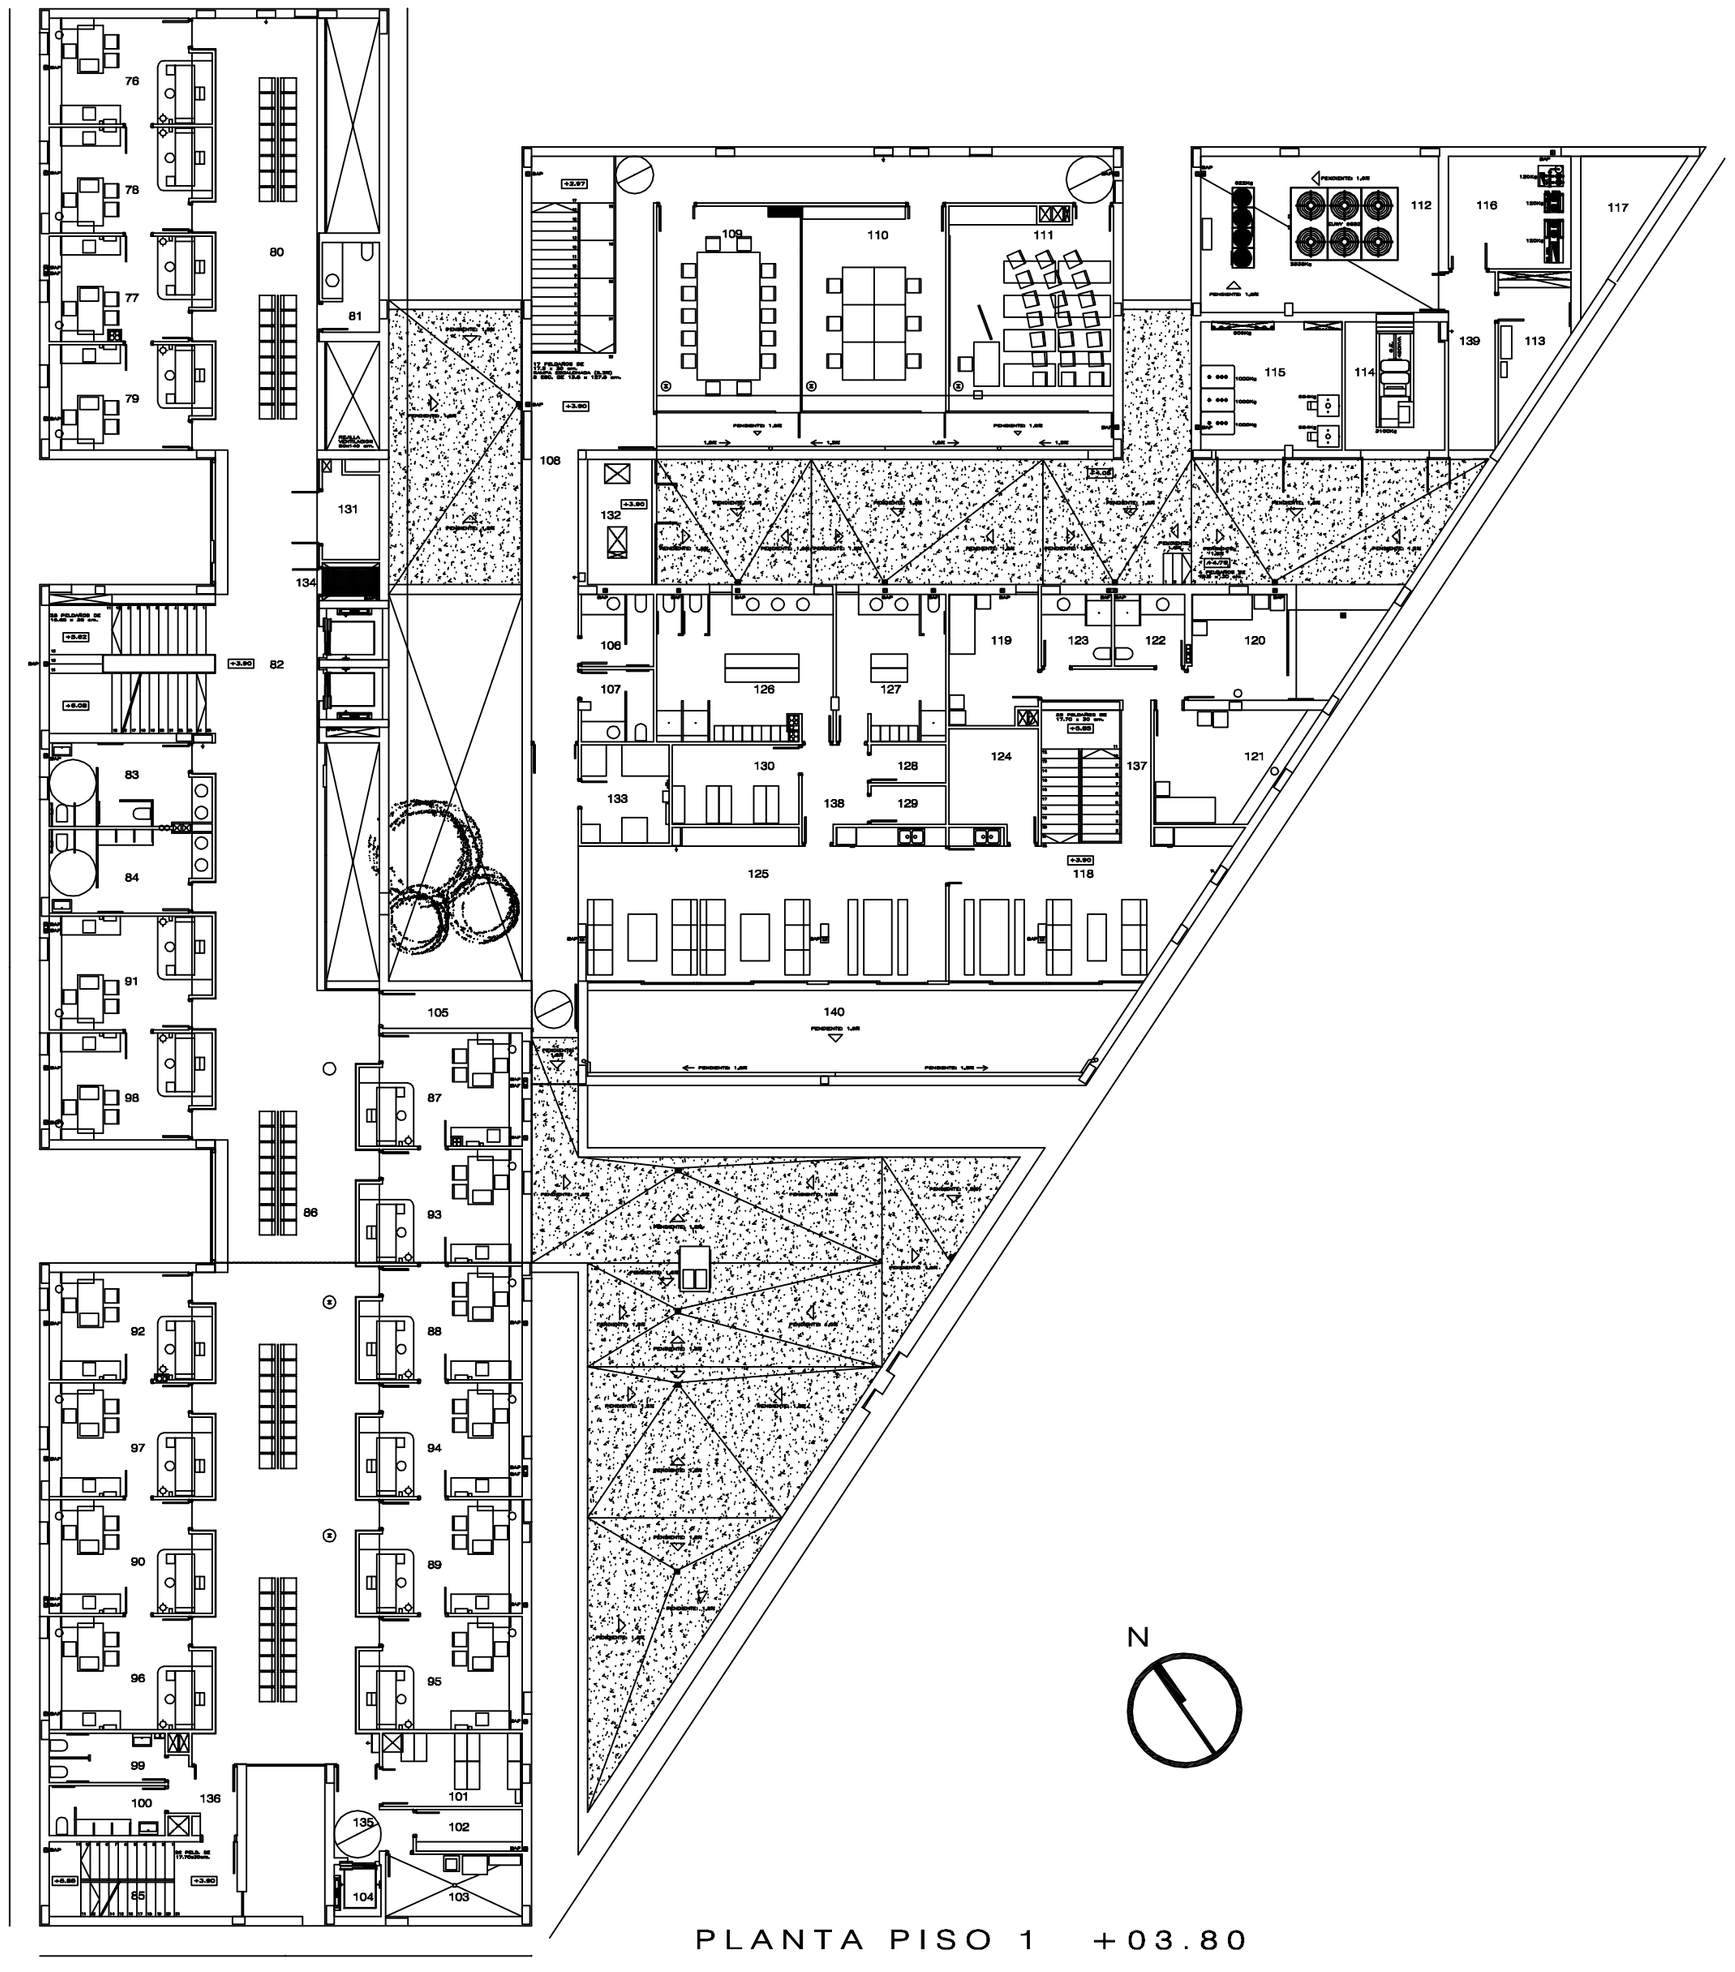

PLANTA PISO 1 +03.80

N

PLANTA PISO 1		SUP. UTILES		
LEYENDA	DEPENDENCIAS	S.U. M2	S.I. M2	VOL. M3
76	CONSULTA DE ENFERMERIA PEDIATRICA 1	16.75	2.05	50.25
77	CONSULTA DE ENFERMERIA PEDIATRICA 2	16.75	2.05	50.25
78	CONSULTA DE PEDIATRIA 1	16.75	2.05	50.25
79	CONSULTA DE PEDIATRIA 2	16.75	2.05	50.25
80	MODULO DE ESPERA PEDIATRIA	50.25	29.85	140.70
81	ASEO PEDIATRIA	5.20	SHUNT	15.60
82	ESCALERA PRINCIPAL + ASCENSORES	46.80	2.75	130.04
83	ASEOS PUBLICOS + ASEOS MINUSVALIDOS 1	12.95	2.05	38.85
84	ASEOS PUBLICOS + ASEOS MINUSVALIDOS 2	12.95	SHUNT	38.85
85	ESCALERA DE EMERGENCIA / PERSONAL	14.45	–	43.35
86	MODULO DE ESPERA 2	150.50	30.40	421.40
87	CONSULTA DE MEDICINA GENERAL 1	18.05	2.05	54.15
88	CONSULTA DE MEDICINA GENERAL 2	18.05	2.05	54.15
89	CONSULTA DE MEDICINA GENERAL 3	18.05	2.05	54.15
90	CONSULTA DE MEDICINA GENERAL 4	18.05	2.05	54.15
91	CONSULTA DE MEDICINA GENERAL 5	18.05	2.05	54.15
92	CONSULTA DE MEDICINA GENERAL 6	17.00	2.05	51.00
93	CONSULTA DE ENFERMERIA 2	18.05	2.05	54.15
94	CONSULTA DE ENFERMERIA 3	18.05	2.05	54.15
95	CONSULTA DE ENFERMERIA 4	18.05	2.05	54.15
96	CONSULTA DE ENFERMERIA 5	18.05	2.05	54.15
97	CONSULTA DE ENFERMERIA 6	18.05	2.05	54.15
98	CONSULTA DE ENFERMERIA 7	17.00	2.05	51.00
99	ASEOS PERSONAL CONSULTAS 1	5.85	SHUNT	17.55
100	ASEOS PERSONAL CONSULTAS 2	5.85	SHUNT	17.55
101	ALMACEN GENERAL 1	10.45	–	31.35
102	ALMACEN DE RECETAS 1	4.45	–	13.35
103	OFICIO DE LIMPIEZA 2	8.65	2.05	25.95
104	MONTACARGAS	3.05	–	–
105	ACCESO A ZONA DE PERSONAL 1	19.25	4.50	57.75
106	ASEOS PERSONAL 1	5.30	SHUNT	15.90
107	ASEOS PERSONAL 2	5.20	SHUNT	15.60
108	ACCESO A ZONA DE PERSONAL 2	55.65	7.70	166.95
109	SALA DE JUNTAS	30.10	11.40	90.30
110	BIBLIOTECA	30.10	11.55	90.30
111	AULA DE DOCENCIA	33.70	13.85	101.10
112	CENTRAL DE CLIMATIZACION	37.90	–	–
113	CUADRO ELECTRICO	8.70	–	21.75
114	CENTRAL ELECTRICA	13.90	–	34.75
115	CENTRAL TERMICA	18.90	–	47.25
116	CENTRAL HIDRAULICA	14.15	–	35.35
117	ALJIBE	9.00	–	–
118	SALA DE ESTAR P.A.C.	36.05	18.60	108.15
119	DORMITORIO P.A.C. 1	11.50	2.05	34.50
120	DORMITORIO P.A.C. 2	10.45	19.50	31.35
121	DORMITORIO P.A.C. 3	15.30	2.05	45.90
122	ASEO P.A.C. 1	5.15	SHUNT	15.45
123	ASEO P.A.C. 2	5.15	SHUNT	15.45
124	SALA CONDUCTORES AMBULANCIAS	9.30	–	27.90
125	ZONA ESTAR DE PERSONAL	54.65	30.55	163.95
126	VESTUARIO DE PERSONAL MUJERES	25.25	2.05	75.75
127	VESTUARIO DE PERSONAL HOMBRES	15.50	2.05	46.50
128	ALMACEN GENERAL 2	2.90	–	8.70
129	LENCERIA	2.90	–	8.70
130	ROPA SUCIA	10.25	–	30.75
131	LOCAL AIRE ACONDICIONADO 1	5.25	–	15.75
132	LOCAL AIRE ACONDICIONADO 2	8.60	12.00	25.80
133	LOCAL TELECOMUNICACIONES	8.75	–	26.25
134	PASO INSTALACIONES 1	2.20	–	6.60
135	DISTRIBUIDOR 9	5.80	–	17.40
136	DISTRIBUIDOR 10	4.40	–	13.20
137	DISTRIBUIDOR 11	8.90	–	26.70
138	DISTRIBUIDOR 12	7.70	–	23.10
139	DISTRIBUIDOR 13	8.90	–	22.25
SUPERFICIE UTIL TOTAL		1159.60	237.55	3247.15

PLANTA BAJA TERRAZAS		
LEYENDA	DEPENDENCIAS	S.U. M2
140	TERRAZA 1	43.65

SUPERFICIES CONSTRUIDAS			
SUPERFICIE CONSTRUIDA CERRADA			1277.70 M2
SUPERFICIE CONSTRUIDA PORCHES	30.25 m2	(50%)	15.10 m2
SUPERFICIE CONSTRUIDA TOTAL PLANTA PISO 1			1292.80 m2

CENTRO DE SALUD 'VILA'

S/R

Situación:
PASSEIG 8 D'AGOST, 30. 07800 EIVISSA

Planta o área:
PLANTA PRIMERA

Plano de:

DISTRIBUCIÓN

Servei d'Enginyeria i Manteniment.
Corona, s/n. 07800 Eivissa Illes Balears. tel. 971 39 70 01 fax. 971 39 72 10
fjjuan@asef.es http: www.asef.com

Govern de les Illes Balears
Àrea de Salut d'Eivissa i Formentera

E 1:200

02