


ALMACEN GENERAL

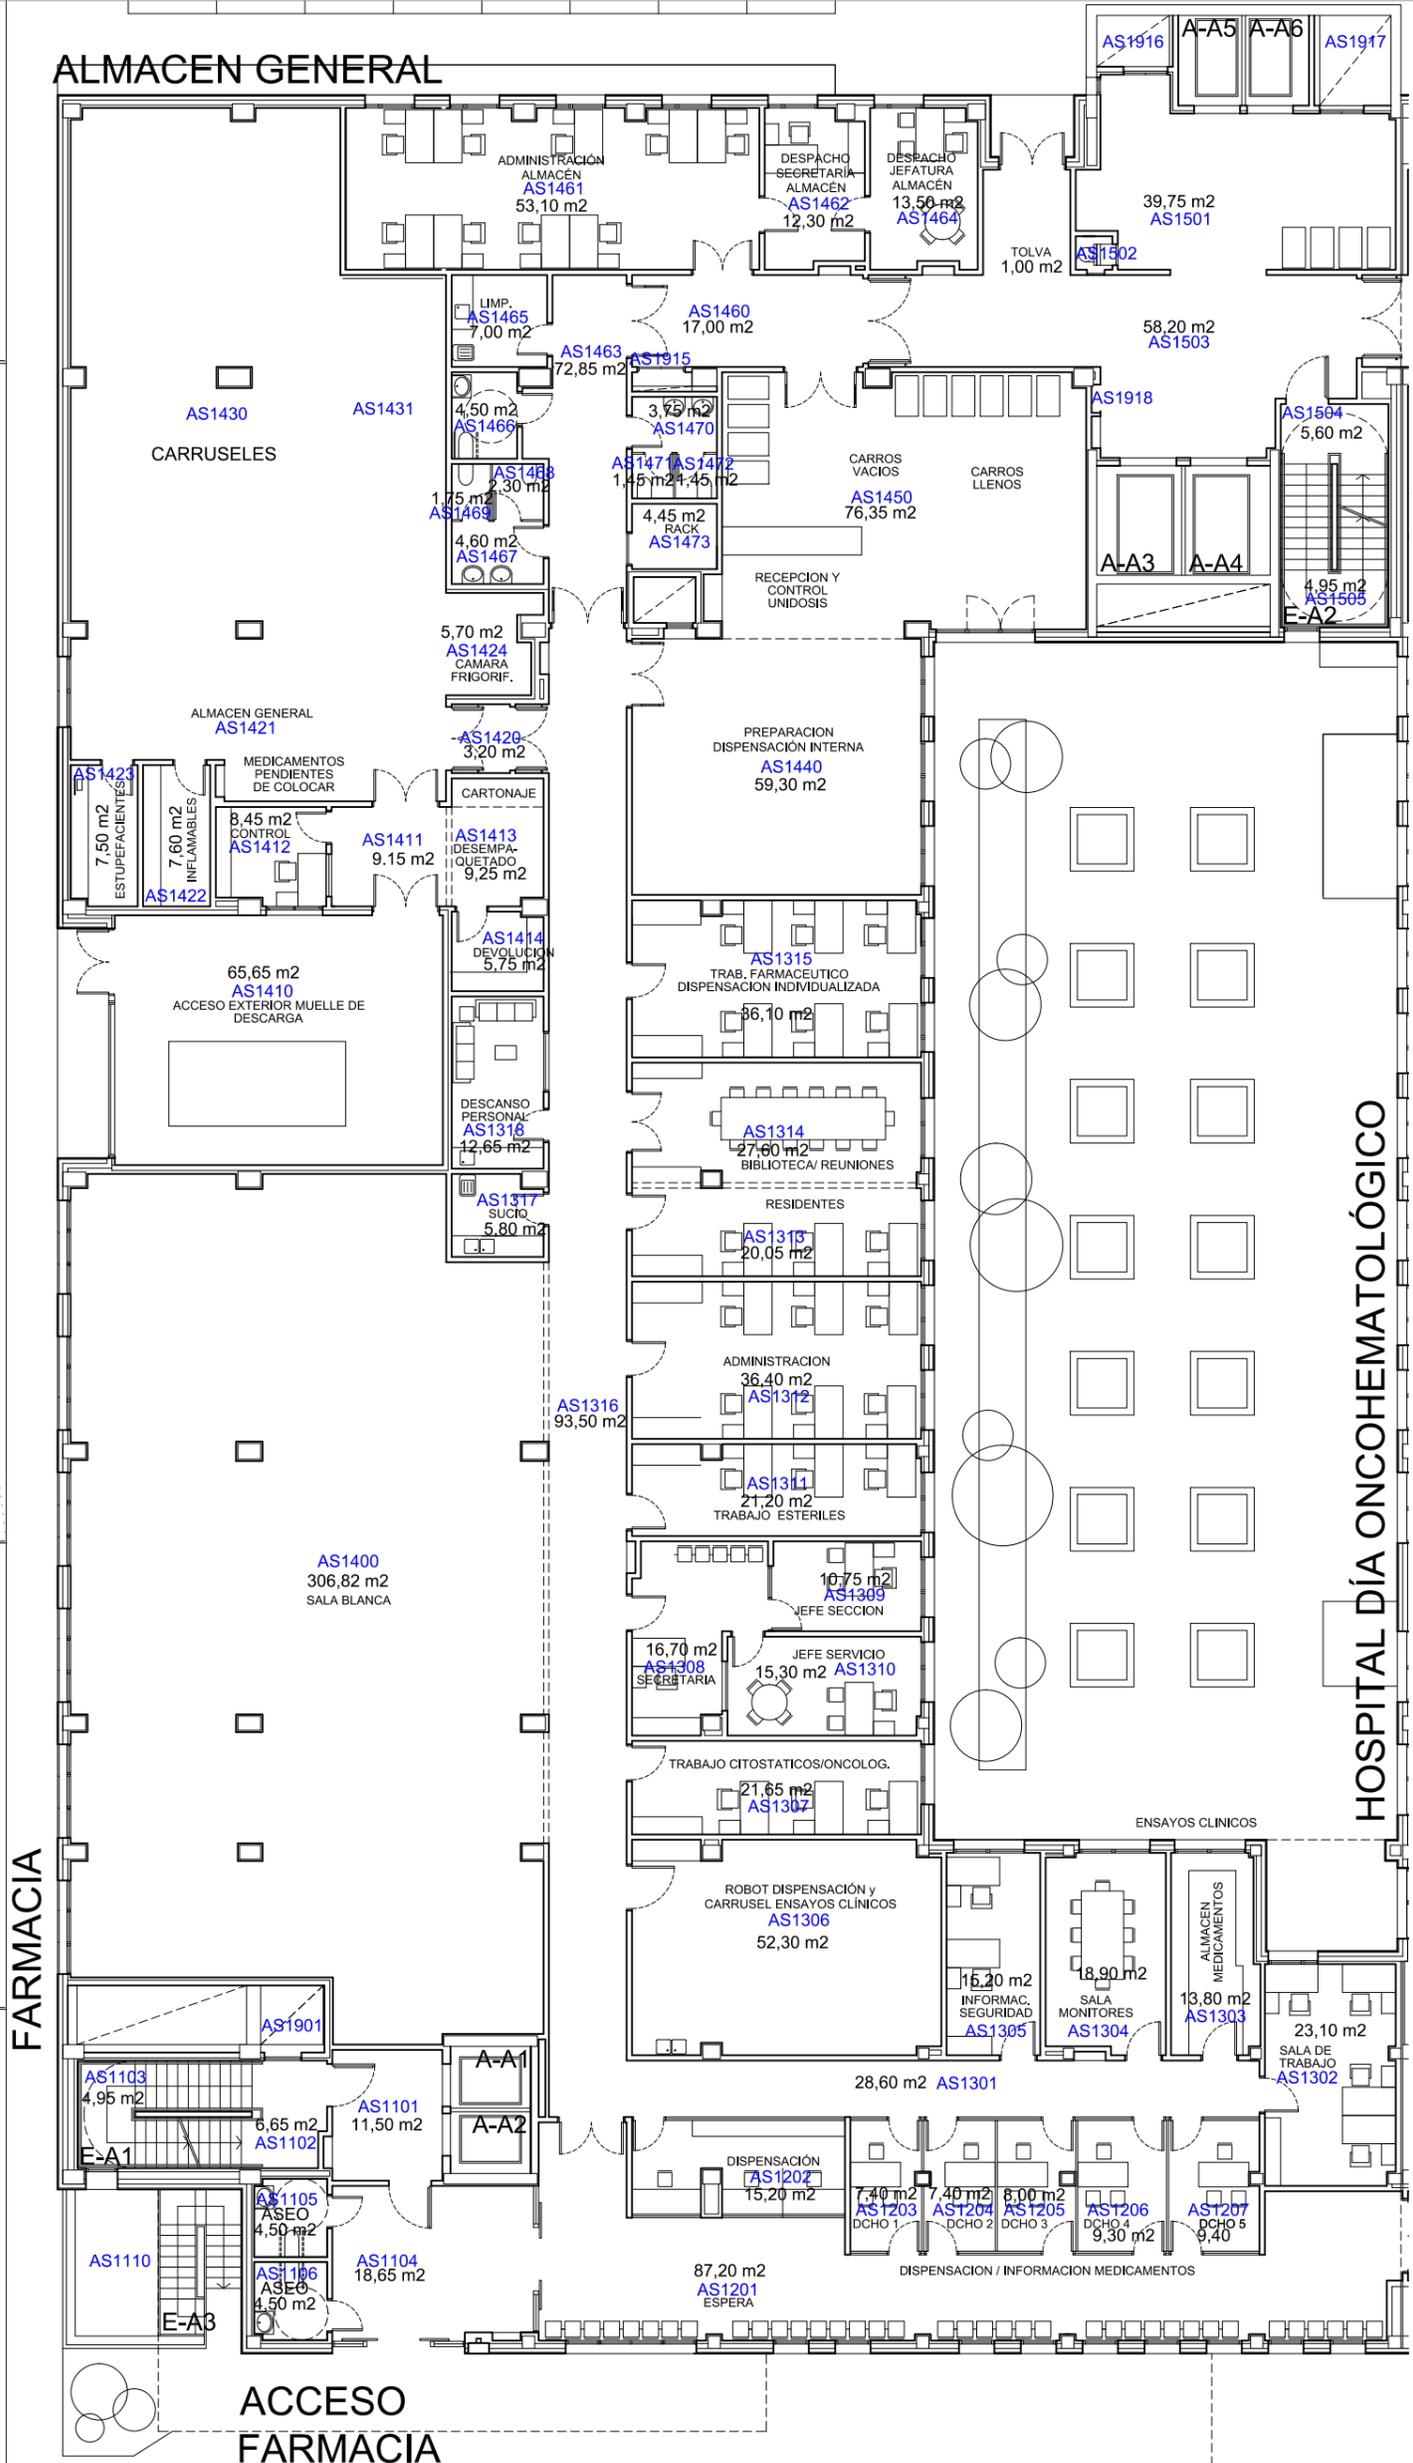

		BLOQUE A				
AUTOMATIZACIÓN FARMACIA						PLANTA: SÓTANO 1
Escala: 1:200 (A3)	Fecha: Enero 2020	SERVICIO DE INGENIERÍA Y MANTENIMIENTO				
Revisión	Nº de plano					