




EMPLAZAMIENTO




SITUACIÓN



	PROYECTO BÁSICO Y DE REFORMA DE LA INSTALACIÓN TÉRMICA DEL AUDITORIO Y SALA MULTIUSOS DE LA CASA COLÓN UBICADA EN LA PLAZA DEL PUNTO Nº 6 DE HUELVA		
	Plano: SITUACION Y EMPLAZAMIENTO.		
Promotor: EXCMO. AYUNTAMIENTO DE HUELVA	Fecha: DICIEMBRE de 2022		
Firma: 	JOSE LUIS PINILLA MARQUEZ. Ingeniero Técnico Industrial Nº 1164 COITHU.	Escala: S/E	Nº plano: <b>01</b>

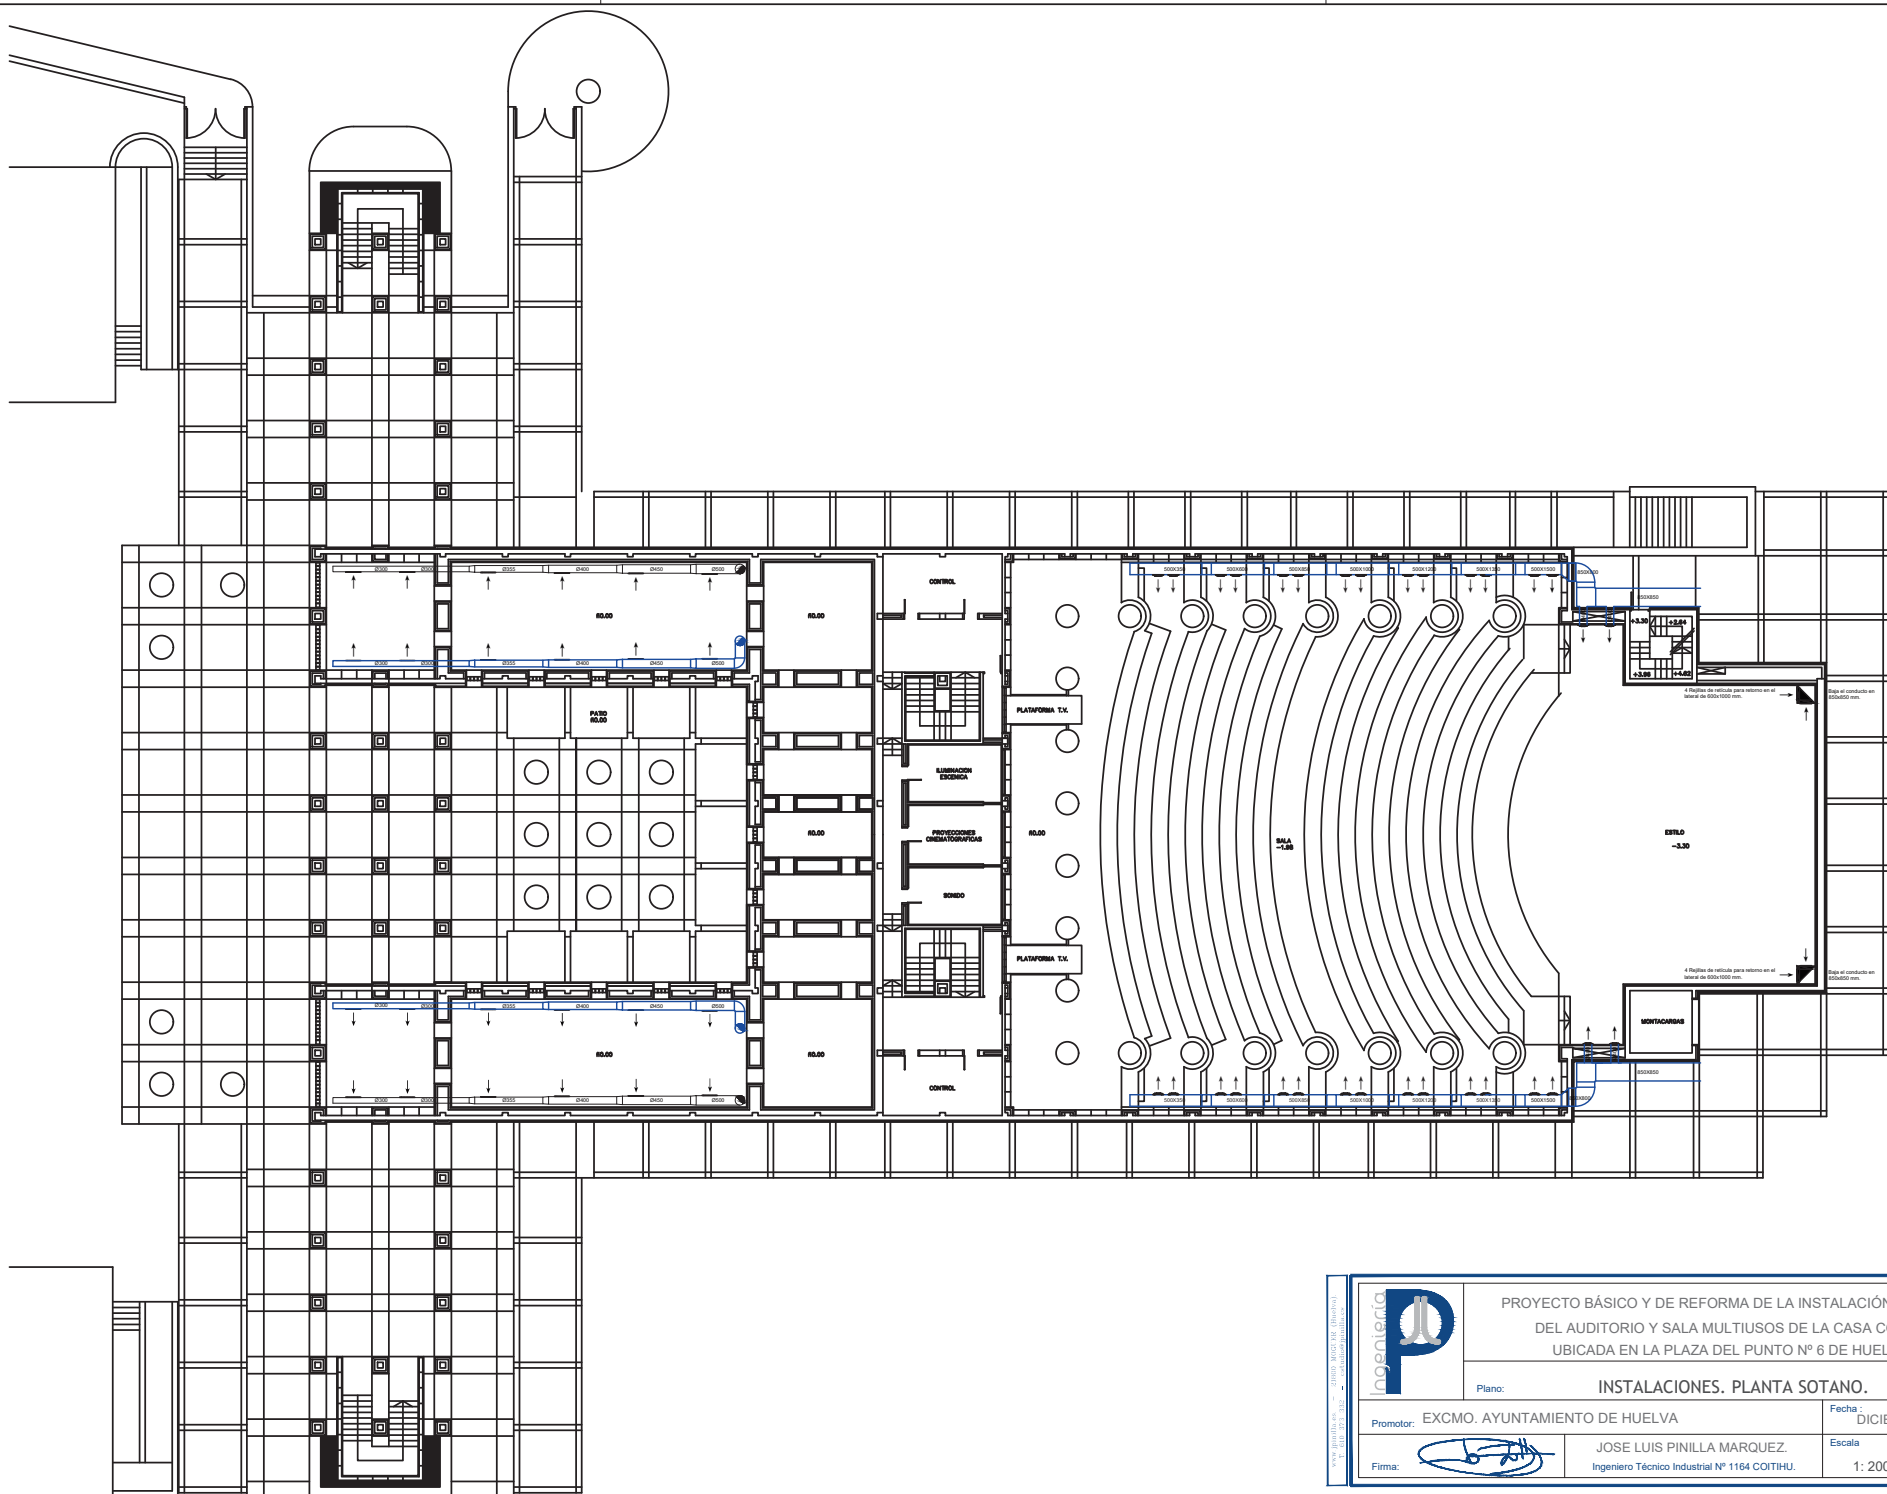

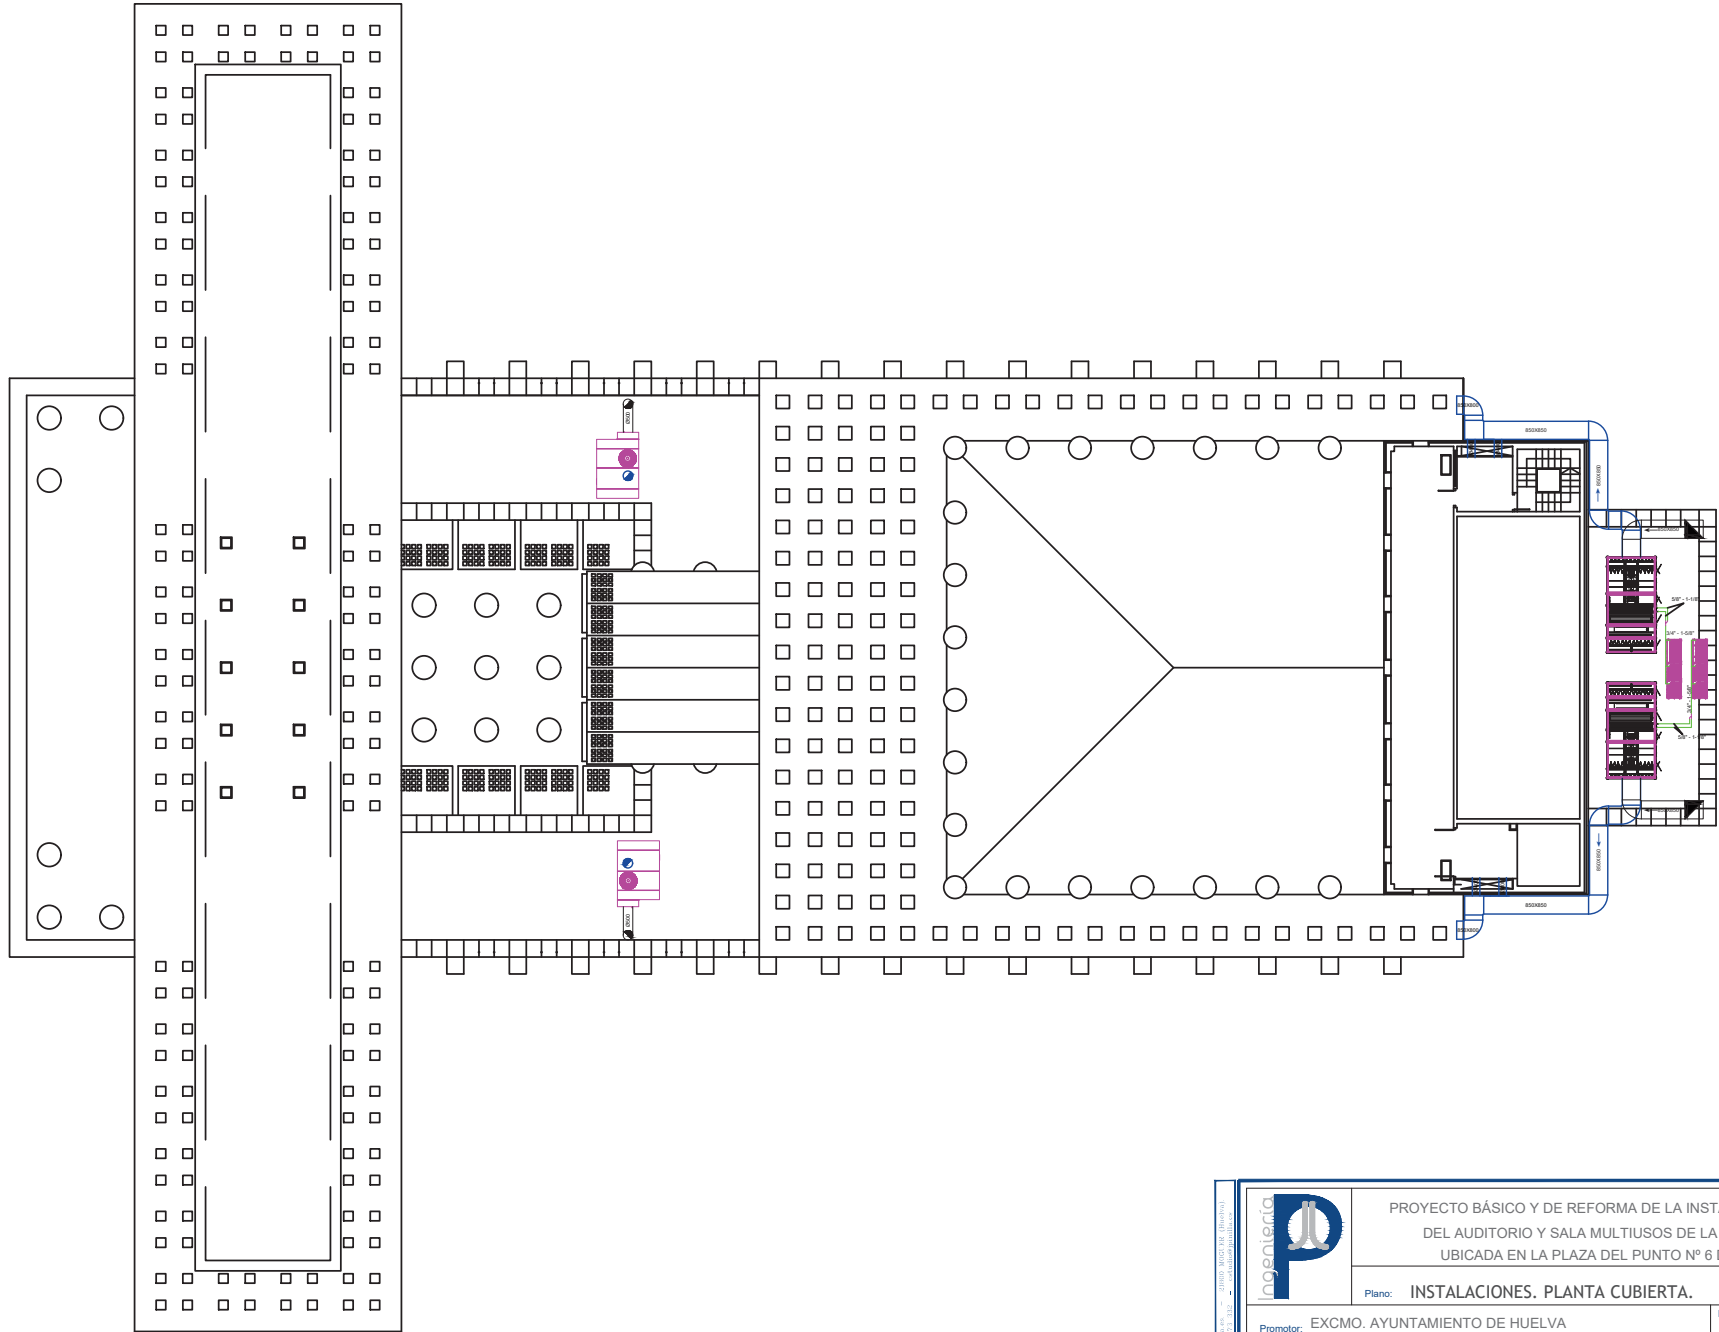


	PROYECTO BÁSICO Y DE REFORMA DE LA INSTALACIÓN TÉRMICA DEL AUDITORIO Y SALA MULTIUSOS DE LA CASA COLÓN UBICADA EN LA PLAZA DEL PUNTO Nº 6 DE HUELVA		
	Plano: <b>INSTALACIONES. PLANTA SOTANO.</b>		
Promotor: <b>EXCMO. AYUNTAMIENTO DE HUELVA</b>	Fecha: <b>DICIEMBRE de 2022</b>		
Firma: 	<b>JOSE LUIS PINILLA MARQUEZ.</b> Ingeniero Técnico Industrial Nº 1164 COITHU.	Escala: <b>1: 200</b>	Nº plano: <b>02</b>




	PROYECTO BÁSICO Y DE REFORMA DE LA INSTALACIÓN TÉRMICA DEL AUDITORIO Y SALA MULTIUSOS DE LA CASA COLÓN UBICADA EN LA PLAZA DEL PUNTO Nº 6 DE HUELVA		
	Plano: INSTALACIONES. PLANTA CUBIERTA.		
Promotor: EXCMO. AYUNTAMIENTO DE HUELVA	Fecha: DICIEMBRE de 2022		
Firma: 	JOSÉ LUIS PINILLA MARQUEZ. Ingeniero Técnico Industrial Nº 1164 COITHU.	Escala: 1: 200	Nº plano: 03

... EL PRESENTE DOCUMENTO ES COPIA DE SU ORIGINAL, CUYO QUE ES AUTOR JOSÉ LUIS PINILLA MARQUEZ SU UTILIZACIÓN ES EXCLUSIVA DE SU AUTOR, QUEDANDO EN TODO CASO PROHIBIDA CUALQUIER REPRODUCCIÓN, MODIFICACIÓN, DISTRIBUCIÓN O TRANSFERENCIA DE LOS DERECHOS DE AUTOR SIN EL CONSENTIMIENTO PREVIO POR ESCRITO DEL AUTOR.

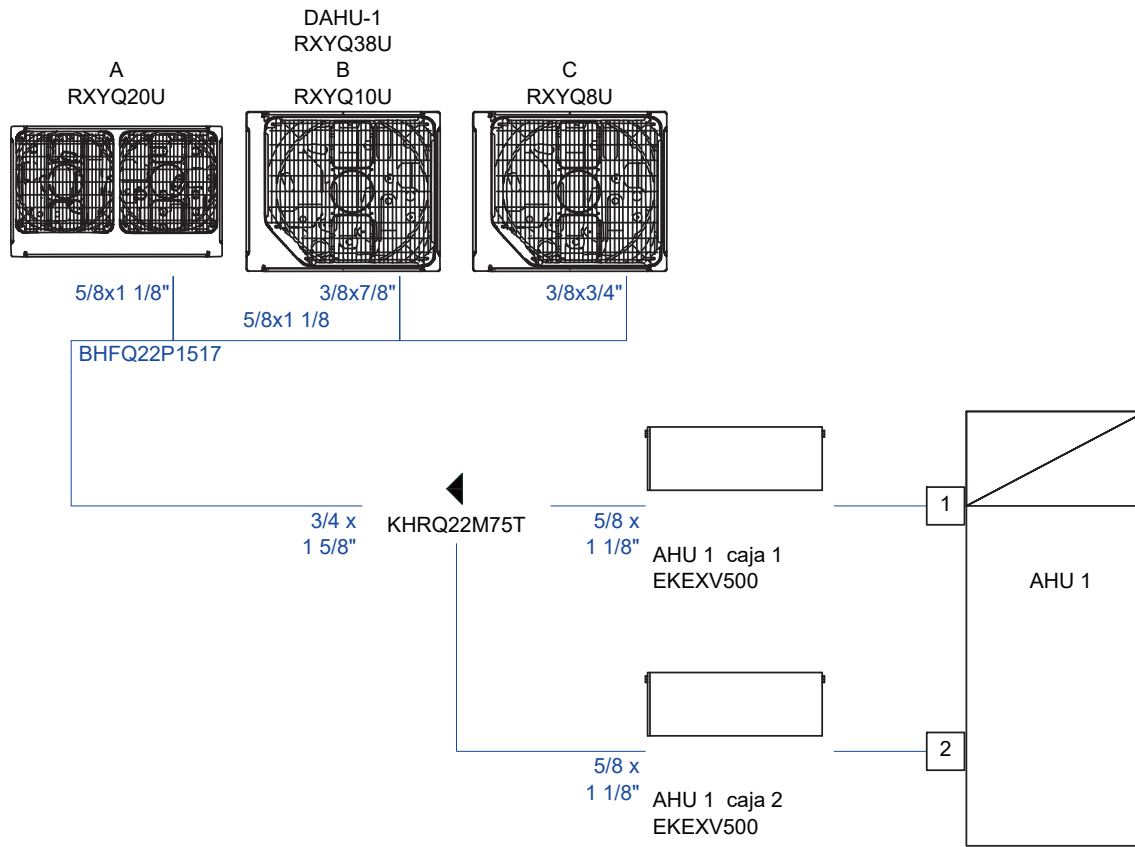

 Ingeniería	PROYECTO BÁSICO Y DE REFORMA DE LA INSTALACIÓN TÉRMICA DEL AUDITORIO Y SALA MULTIUSOS DE LA CASA COLÓN UBICADA EN LA PLAZA DEL PUNTO Nº 6 DE HUELVA		
	Plano: ESQUEMA FRIGORIFICO 1.		
Promotor: EXCMO. AYUNTAMIENTO DE HUELVA	Fecha: DICIEMBRE de 2022		
Firma: 	JOSE LUIS PINILLA MARQUEZ. Ingeniero Técnico Industrial Nº 1164 COITHU.	Escala: S/E	Nº plano: <b>04</b>

... EL PRESENTE DOCUMENTO ES COPIA DE SU ORIGINAL, CUYO QUE ES AUTOR JOSÉ LUIS PINILLA MARQUEZ SU UTILIZACIÓN EXCLUSIVA DE SU AUTOR, QUEDANDO DE TODO CASO PROHIBIDA CUALQUIER REPRODUCCIÓN, MODIFICACIÓN, DISTRIBUCIÓN O TRANSFERENCIA DE DERECHOS SIN EL CONSENTIMIENTO PREVIO POR ESCRITO DEL AUTOR.

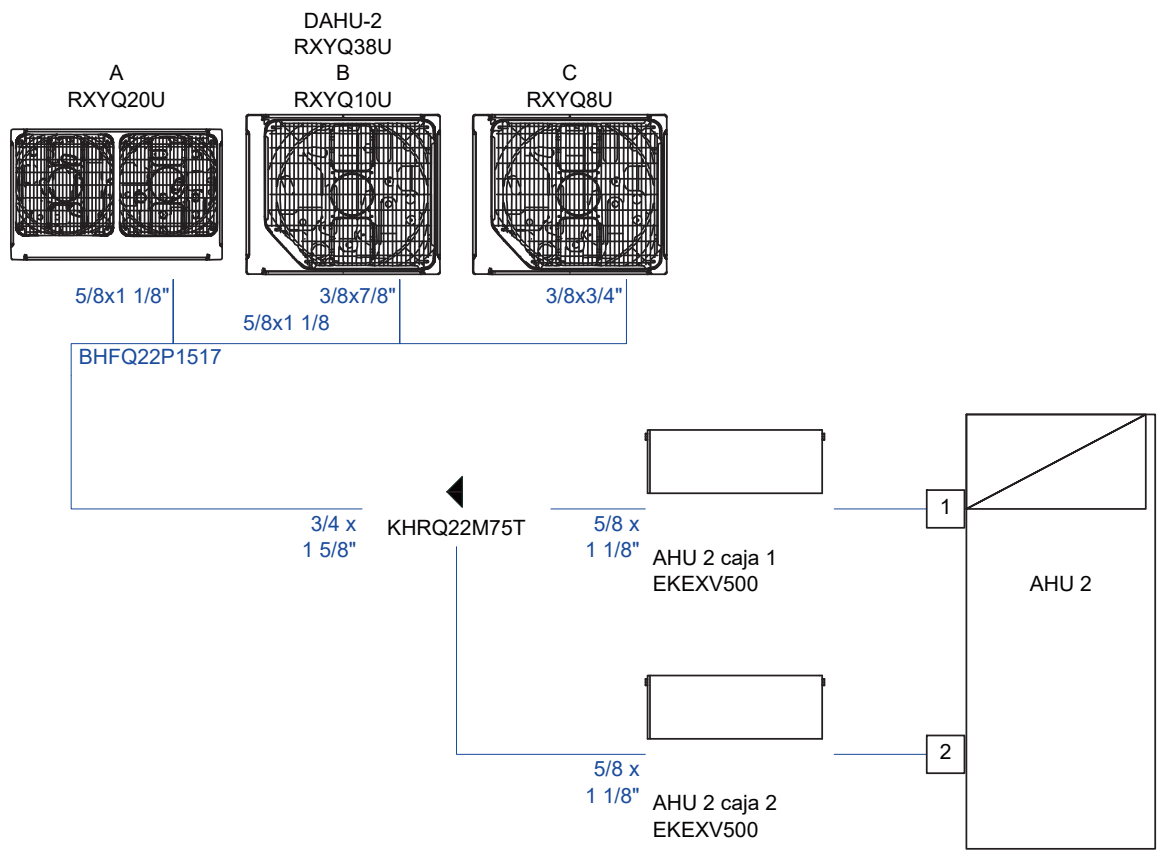

 Ingeniería P	PROYECTO BÁSICO Y DE REFORMA DE LA INSTALACIÓN TÉRMICA DEL AUDITORIO Y SALA MULTIUSOS DE LA CASA COLÓN UBICADA EN LA PLAZA DEL PUNTO Nº 6 DE HUELVA		
	Plano: ESQUEMA FRIGORIFICO 2.		
Promotor: EXCMO. AYUNTAMIENTO DE HUELVA	Fecha: DICIEMBRE de 2022		
Firma: 	JOSE LUIS PINILLA MARQUEZ. Ingeniero Técnico Industrial Nº 1164 COITHU.	Escala: S/E	Nº plano: <b>05</b>