



SITUACIÓN

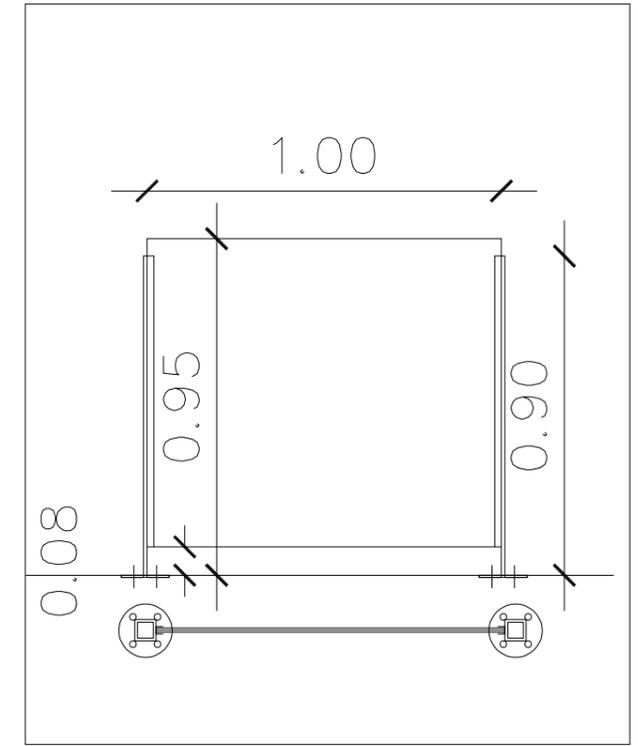

DETALLE BARANDILLA E 1/20

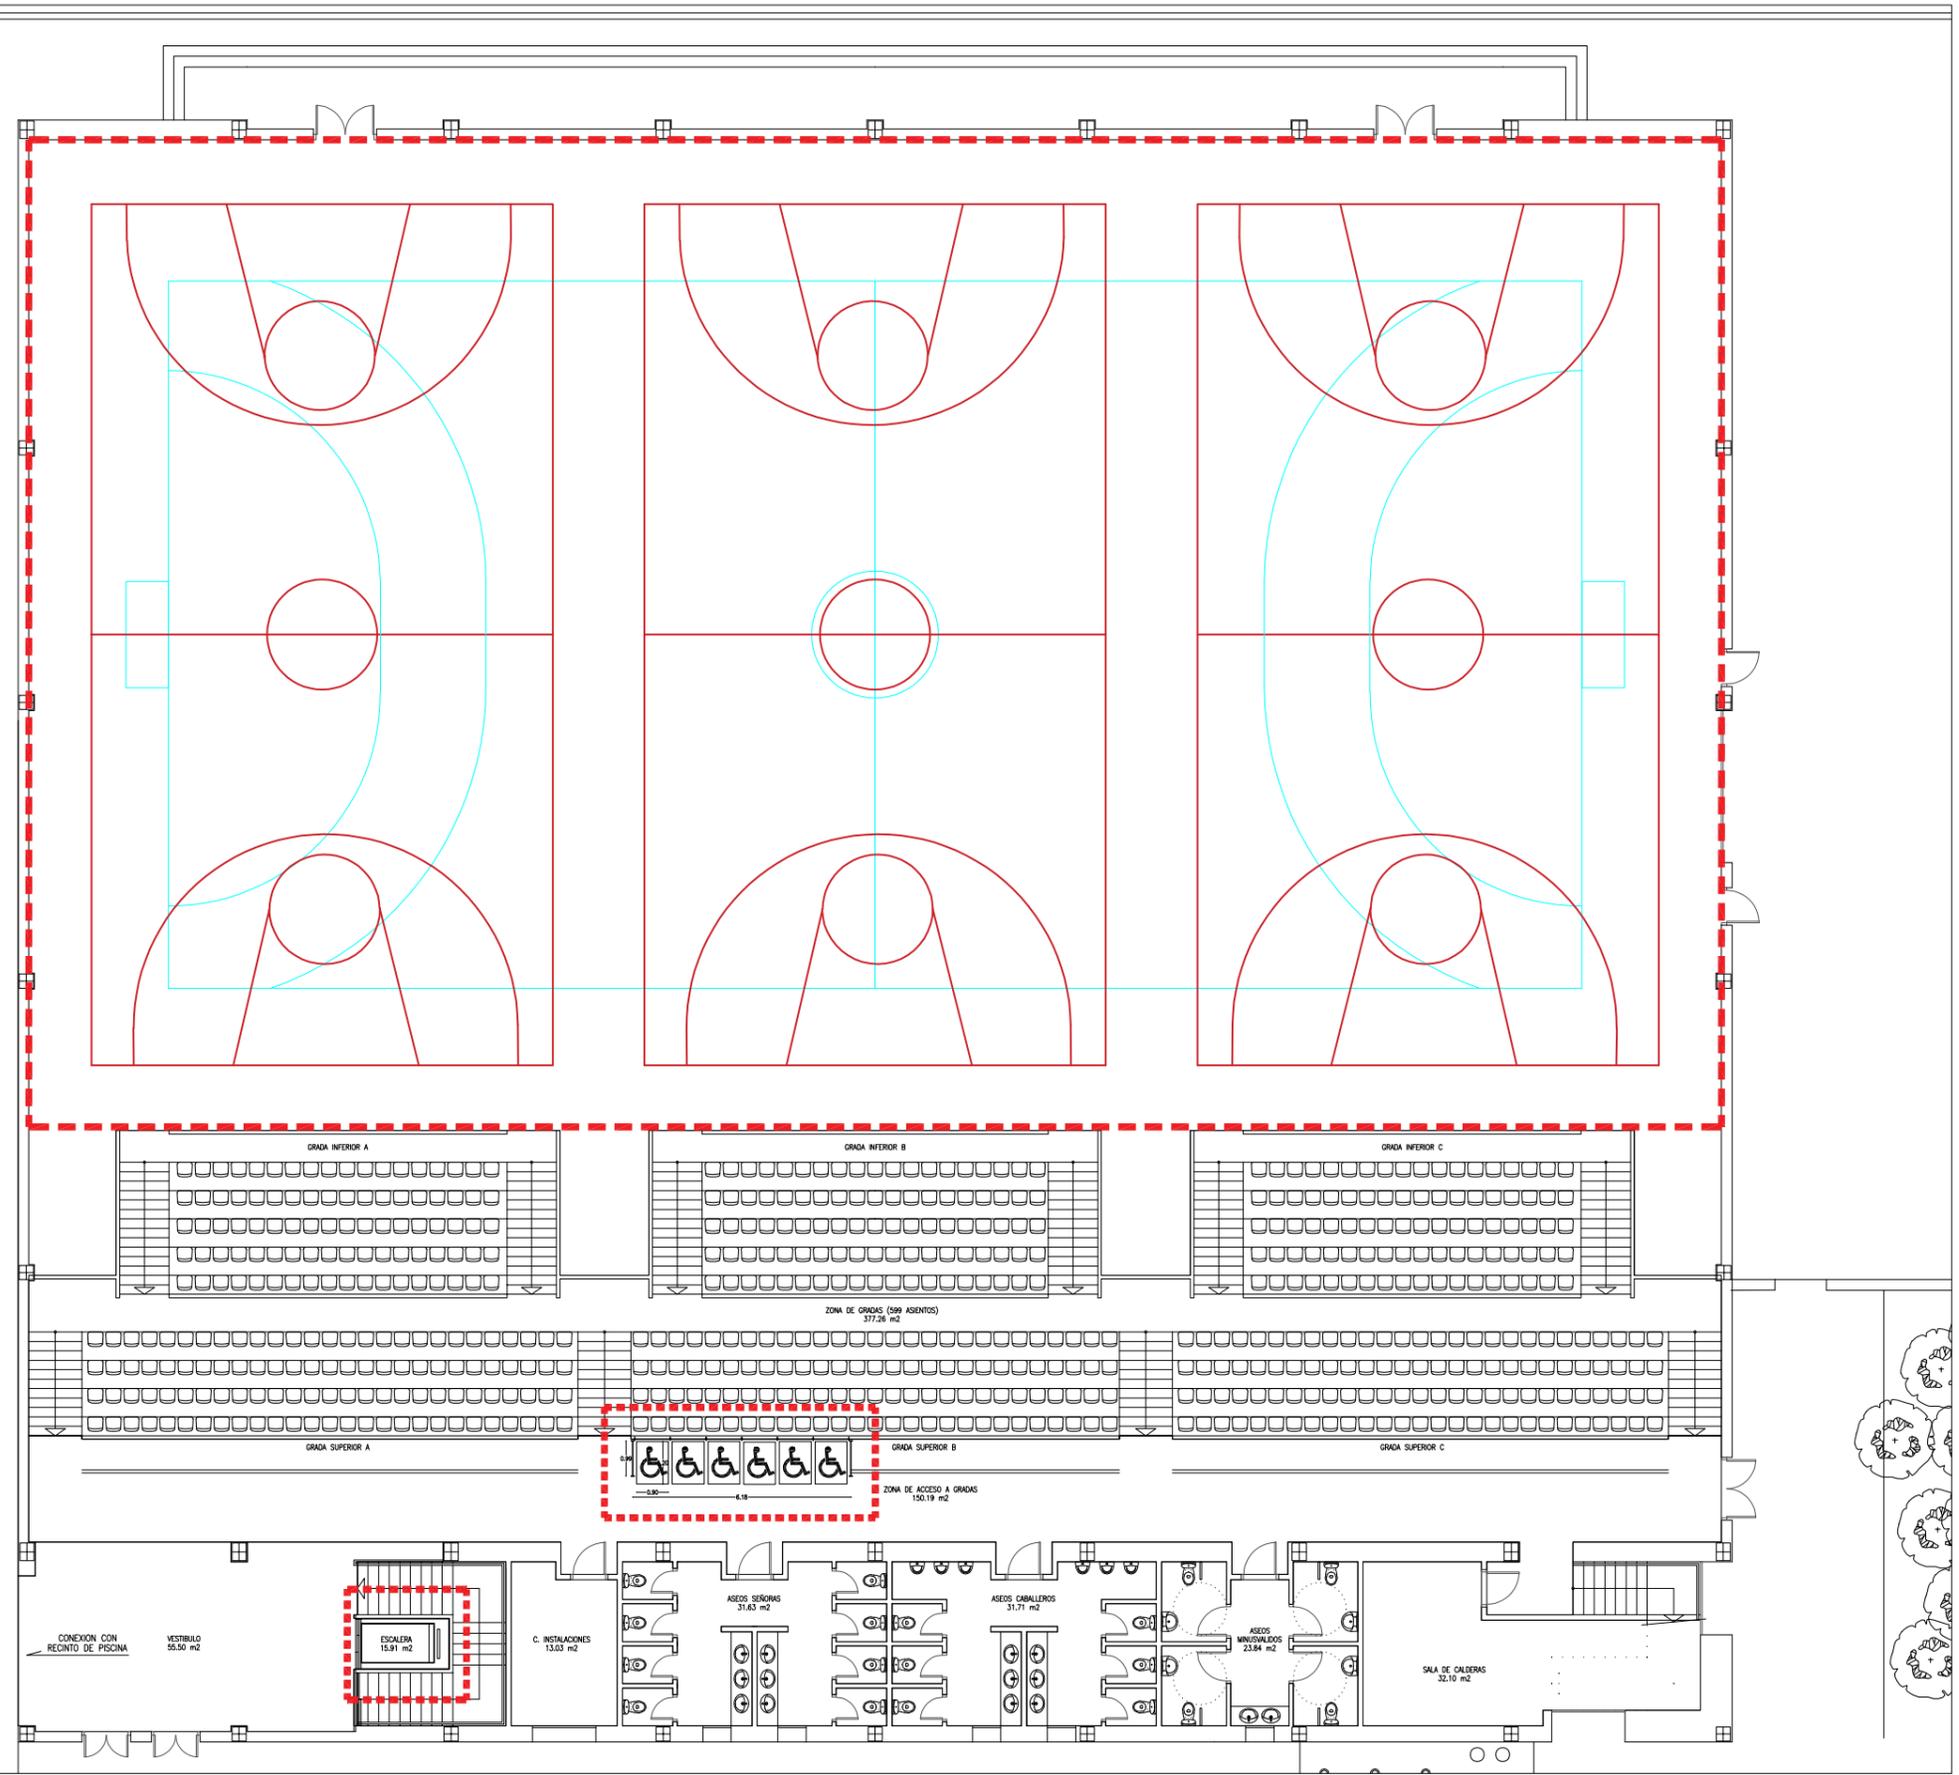

PLANTA GENERAL

PROYECTO BÁSICO Y DE EJECUCIÓN
 SUSTITUCIÓN DE PAVIMENTO Y MEJORA ACCESIBILIDAD PABELLÓN
 FOMENTO INFRAESTRUCTURAS DEPORTIVAS. JUNTA DE ANDALUCÍA
 C/ TAMBORIL 3, LA ZUBIA (GRANADA)

PROMOTOR
 AYUNTAMIENTO DE LA ZUBIA



REDACCIÓN
 JAVIER MOÑIZ GÓMEZ
 ARQUITECTO MUNICIPAL DE LA ZUBIA

PLANO
 SITUACIÓN
 UBICACIÓN DE LAS ACTUACIONES

ABRIL 2022
 E 1:200

Nº PLANO
 A.01



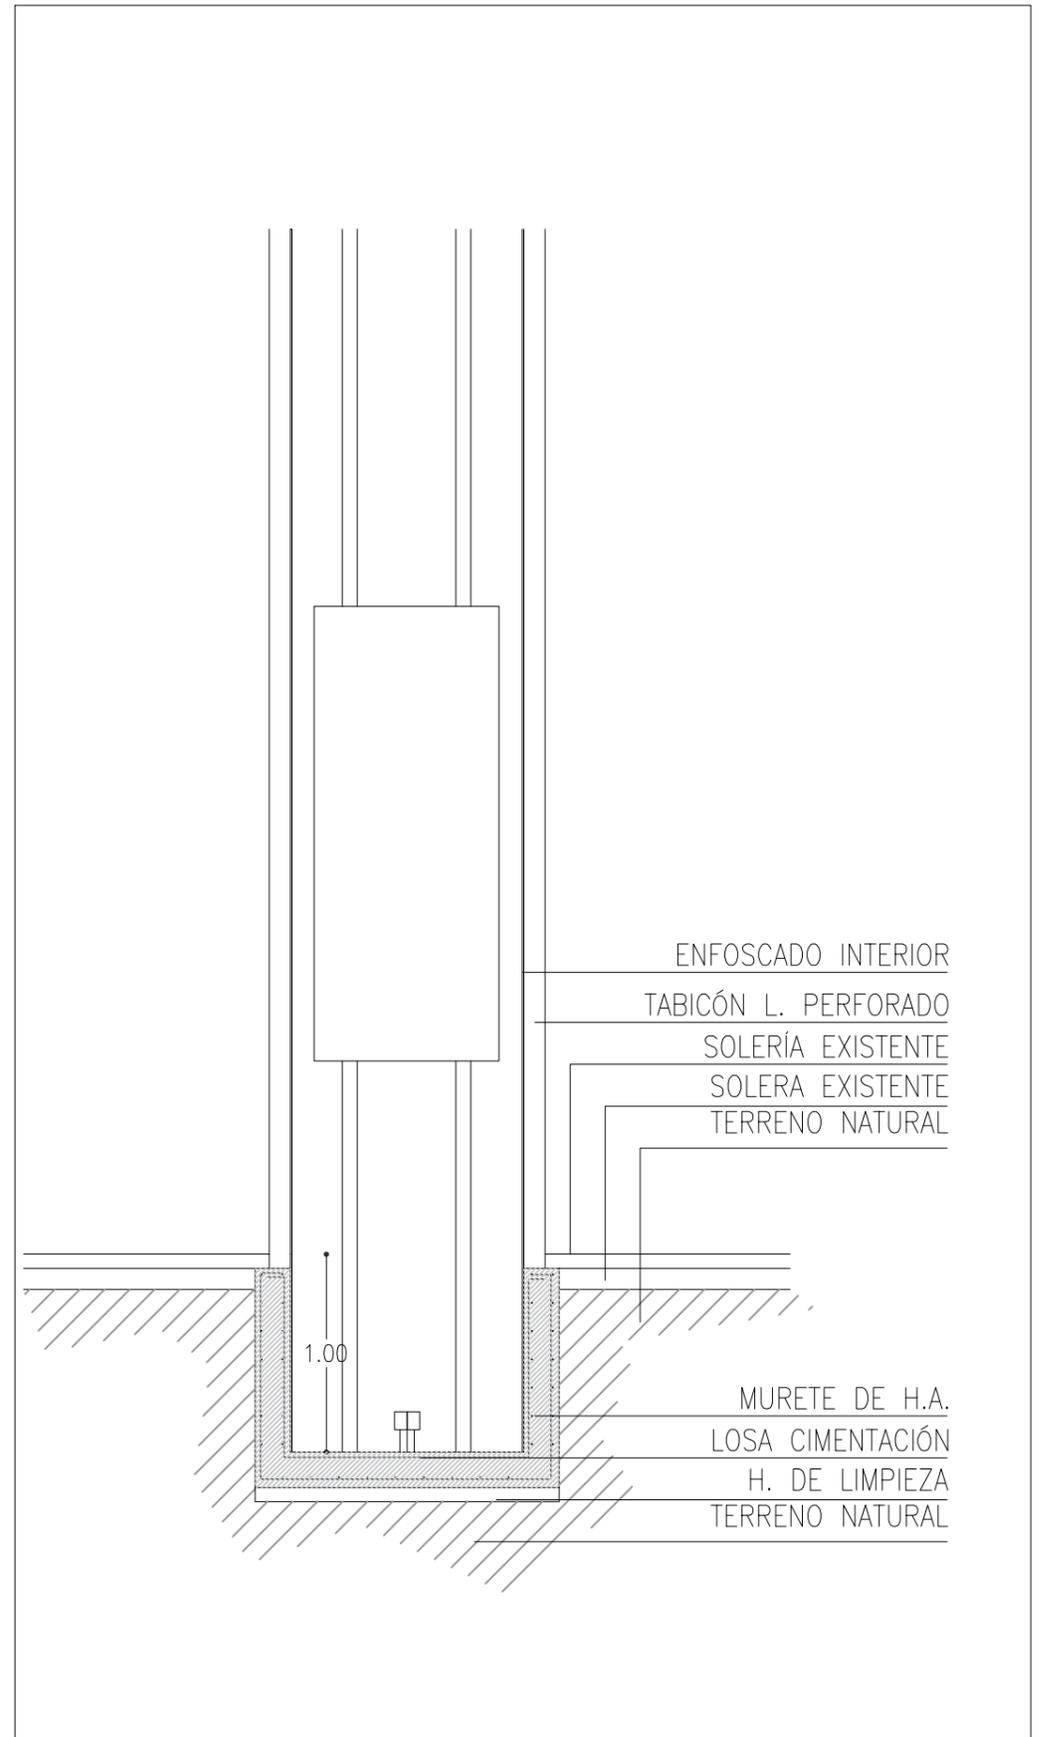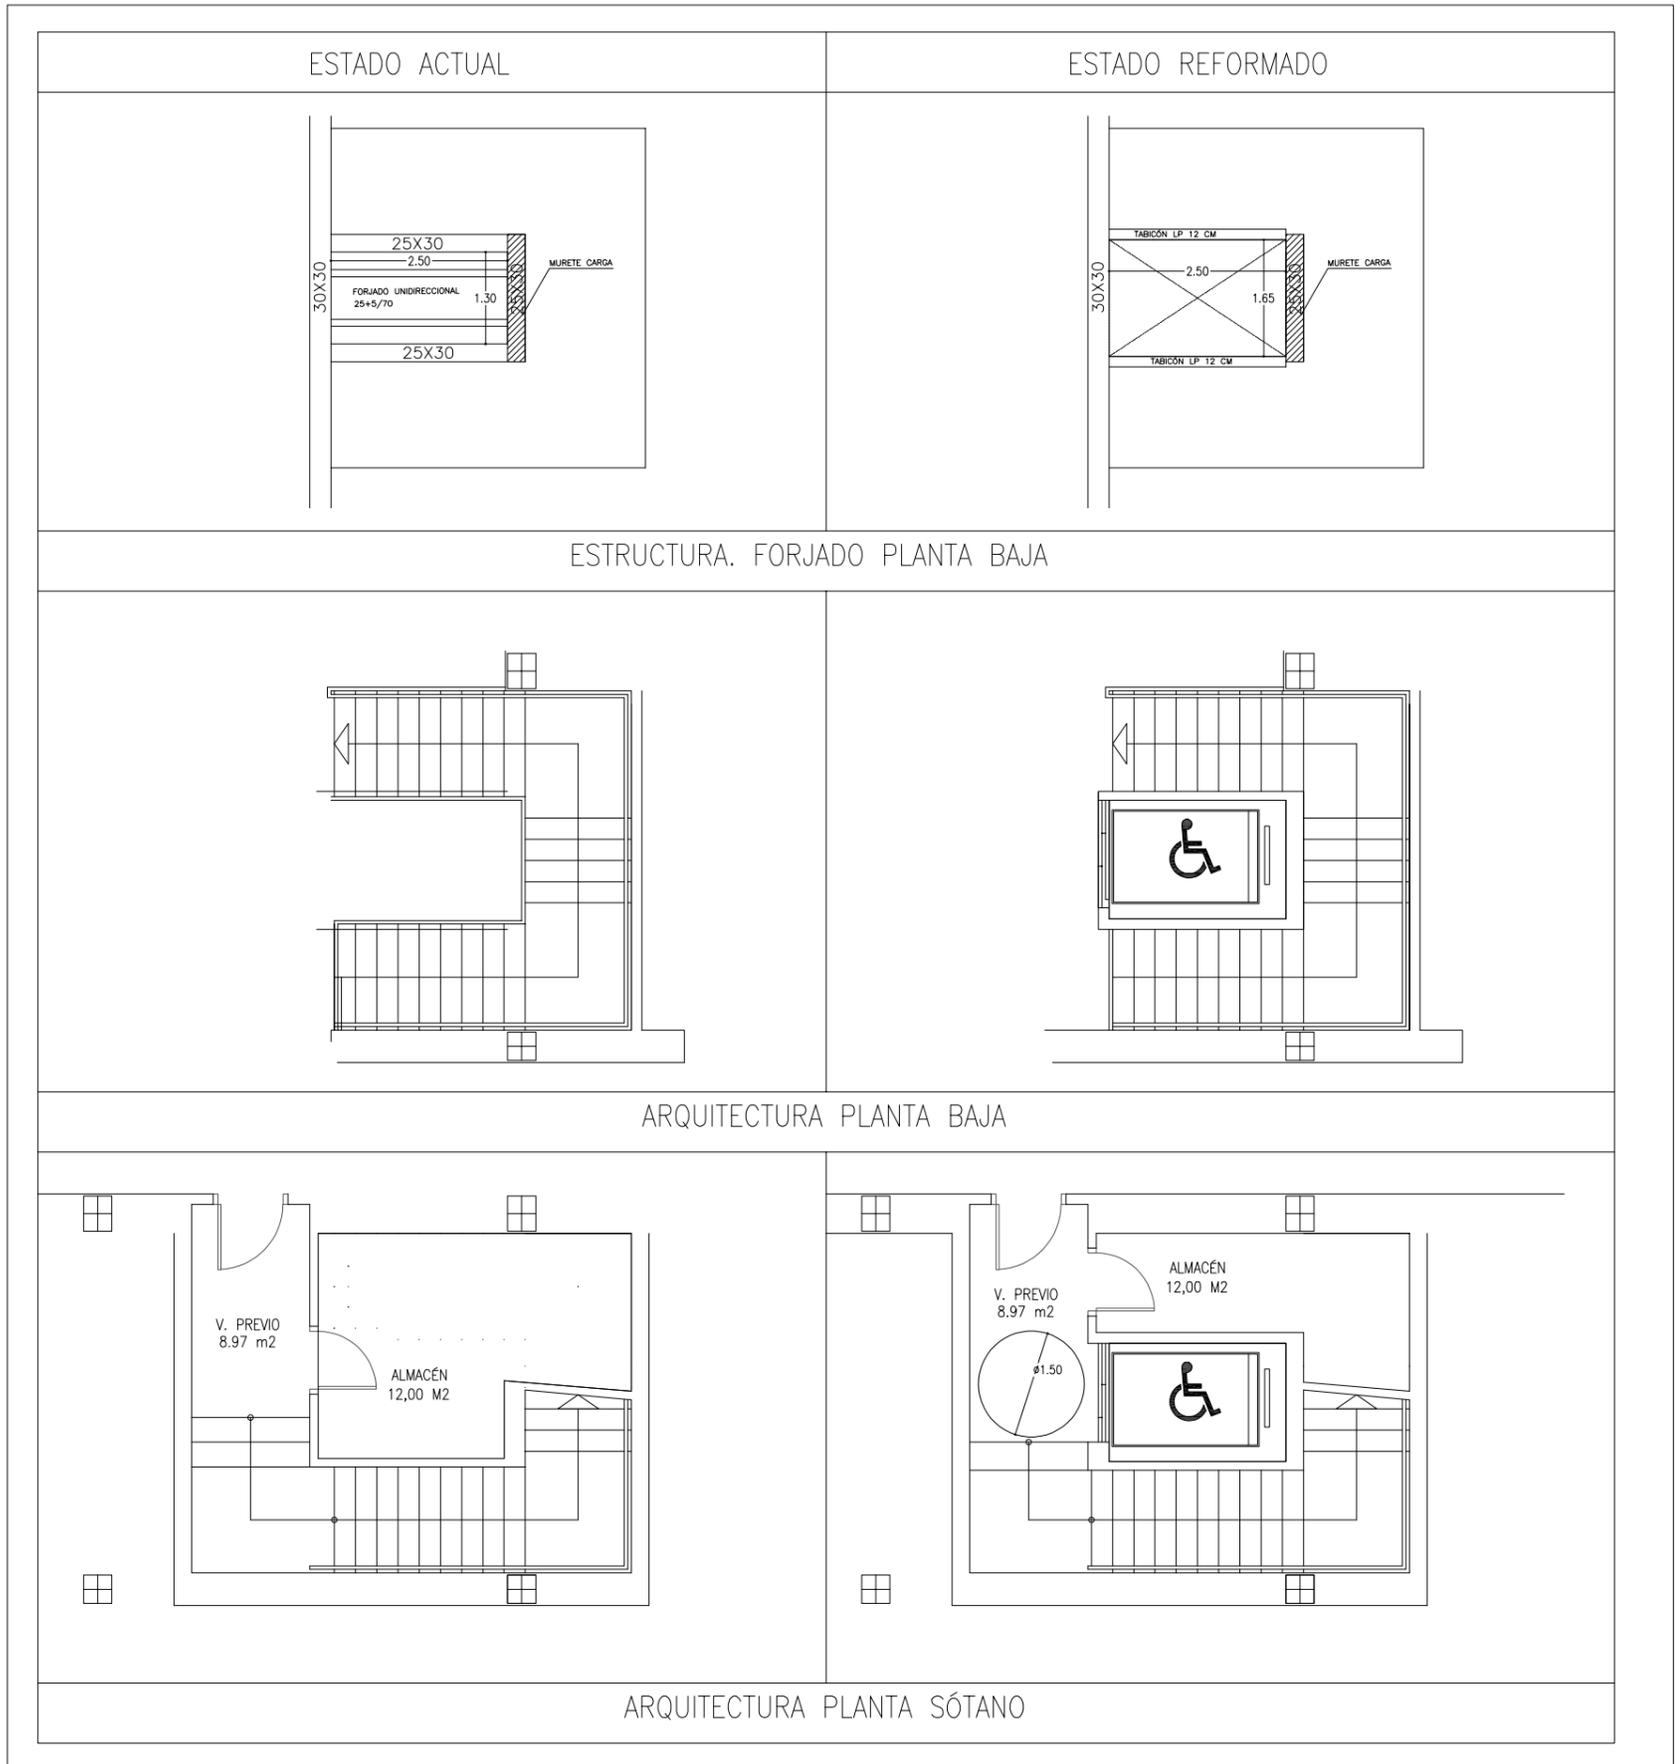

ASCENSOR. ESTADO ACTUAL Y REFORMADO. PLANTAS Y PLANTA DE ESTRUCTURA. E 1:100

SECCIÓN HUECO ASCENSOR E 1:50

PROYECTO BÁSICO Y DE EJECUCIÓN SUSTITUCIÓN DE PAVIMENTO Y MEJORA ACCESIBILIDAD PABELLÓN FOMENTO INFRAESTRUCTURAS DEPORTIVAS. JUNTA DE ANDALUCÍA C/ TAMBORIL 3, LA ZUBIA (GRANADA)	PROMOTOR AYUNTAMIENTO DE LA ZUBIA	REDACCIÓN JAVIER MOÑIZ GÓMEZ ARQUITECTO MUNICIPAL DE LA ZUBIA	PLANO ASCENSOR PLANTAS, ESTRUCTURA Y DETALLES	ABRIL 2022 E 1:100 E 1:50	N° PLANO A. G. Z.
--	--------------------------------------	---	---	---------------------------------	----------------------

