



SECCIÓ LONGITUDINAL

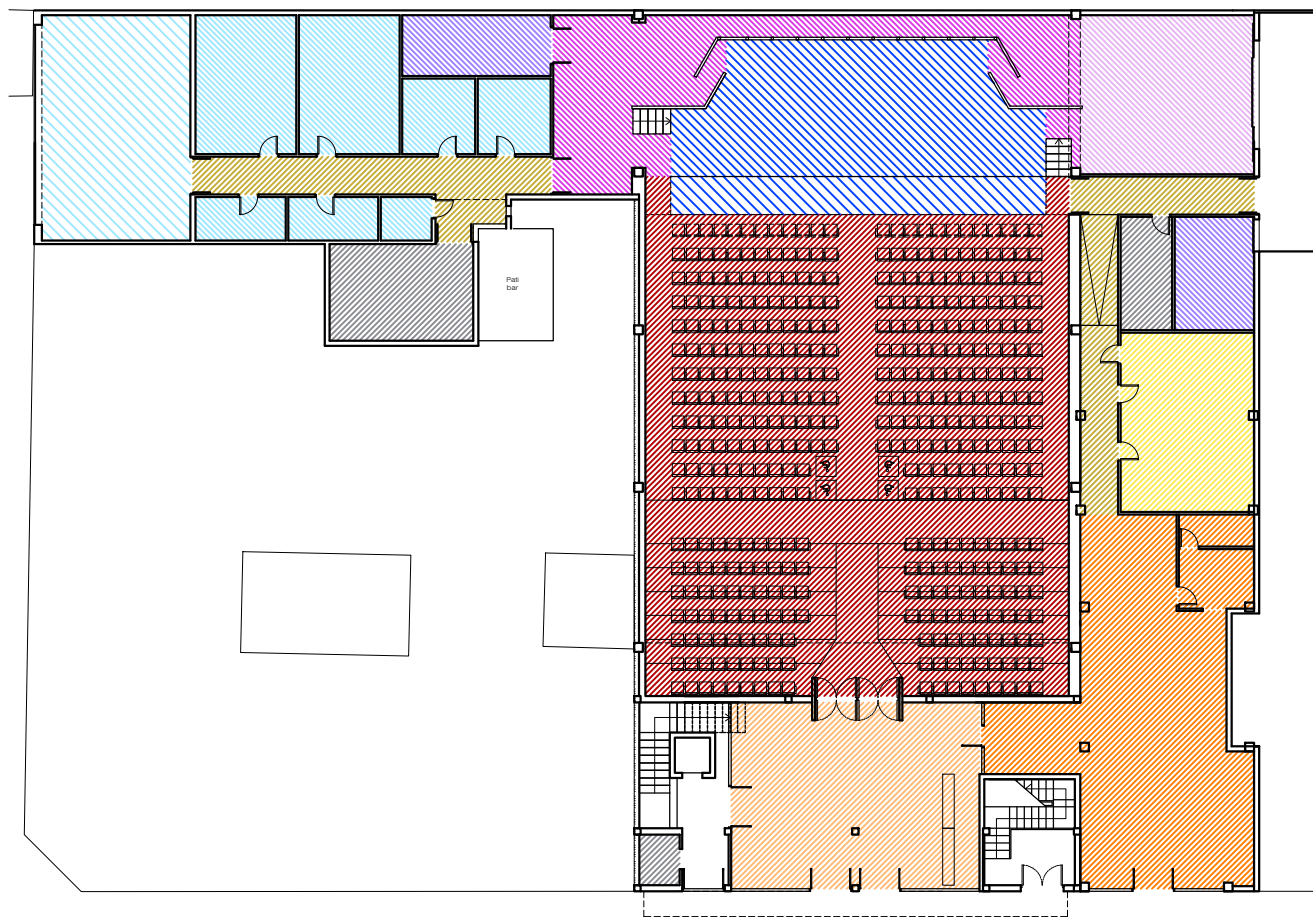


PLANTA BAIXA

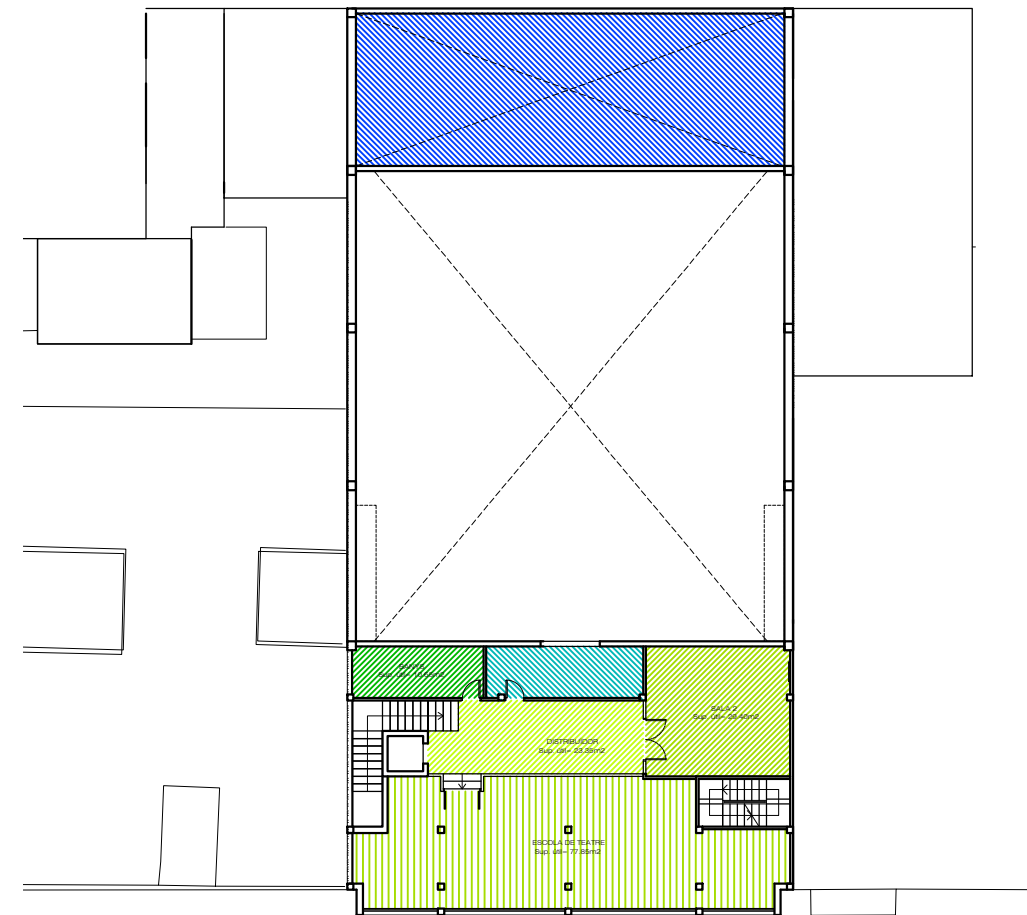

PLANTA PRIMERA


AJUNTAMENT DE FELANITX	TÍTOL DEL PROJECTE	REFORMA DE L'AUDITORI MUNICIPAL DE FELANITX	ESCALA	A3- 1:300	DATA	NOVEMBRE 2023	NOM DEL PLÀNOL	PLANTES I SECCIÓ	PLÀNOL NÚM.	01
		Passeig Ramon Llull nº23 (07200) FELANITX	ORIGINALS	A3					REF FITXER:	FULL 1/3

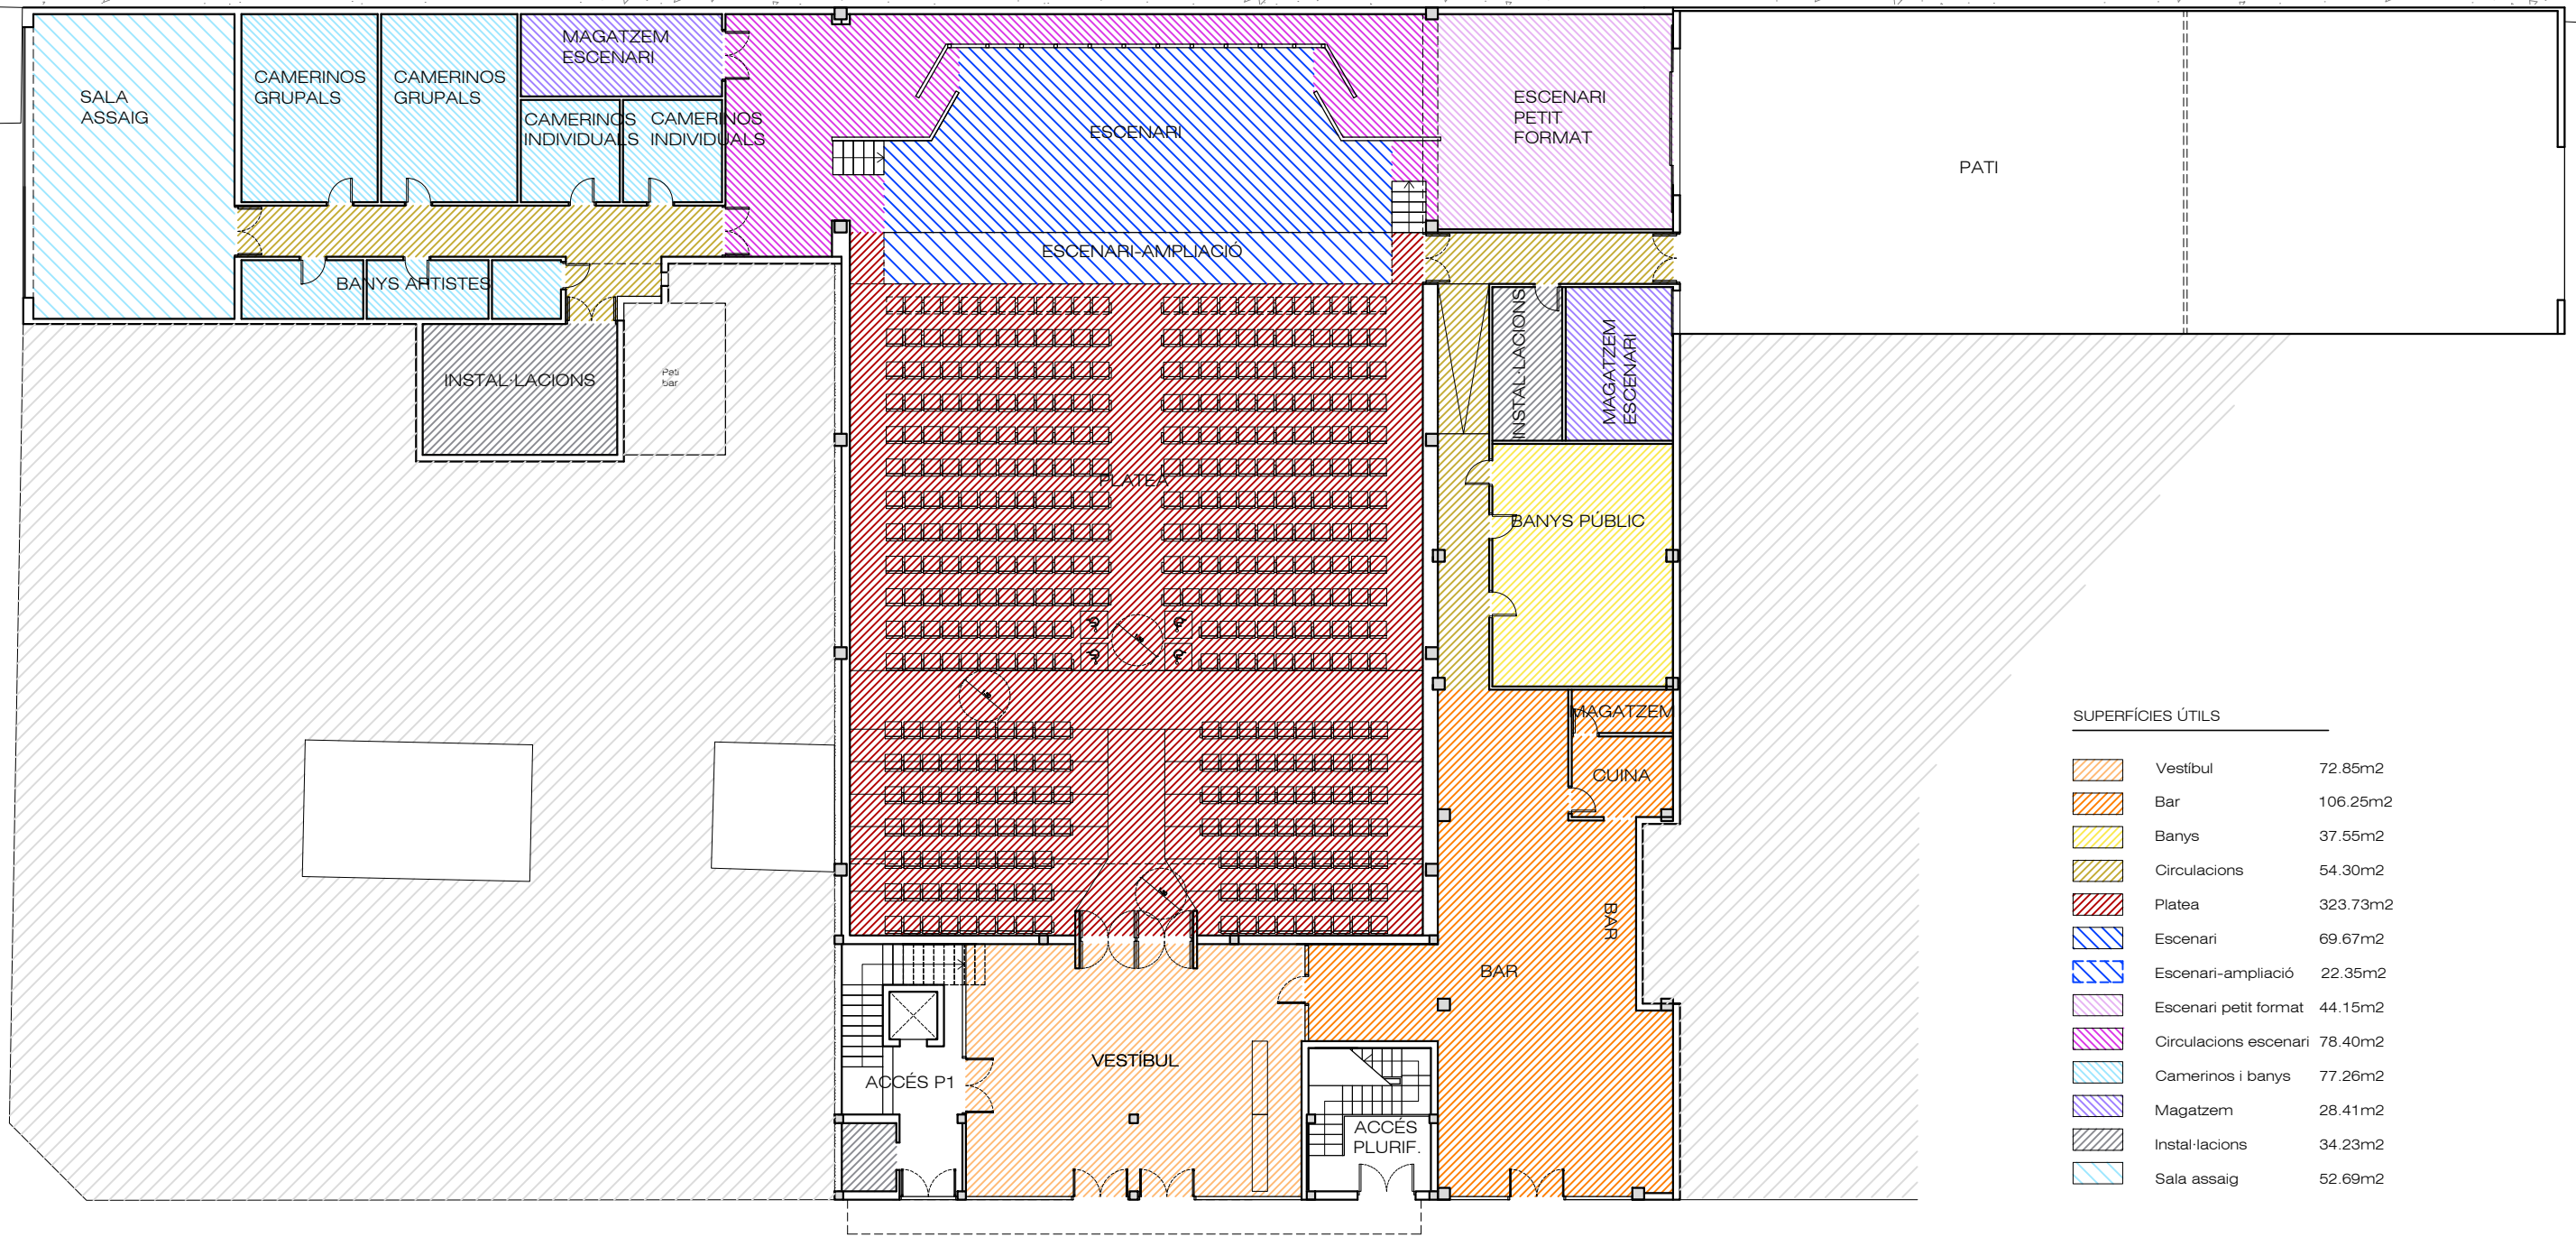


PLANTA BAIXA

SUPERFÍCIES ÚTILS

	Vestíbul	72.85m ²
	Bar	106.25m ²
	Banys	37.55m ²
	Circulacions	54.30m ²
	Platea	323.73m ²
	Escenari	69.67m ²
	Escenari-ampliació	22.35m ²
	Escenari petit format	44.15m ²
	Circulacions escenari	78.40m ²
	Camerinos i banys	77.26m ²
	Magatzem	28.41m ²
	Instal·lacions	34.23m ²
	Sala assaig	52.69m ²

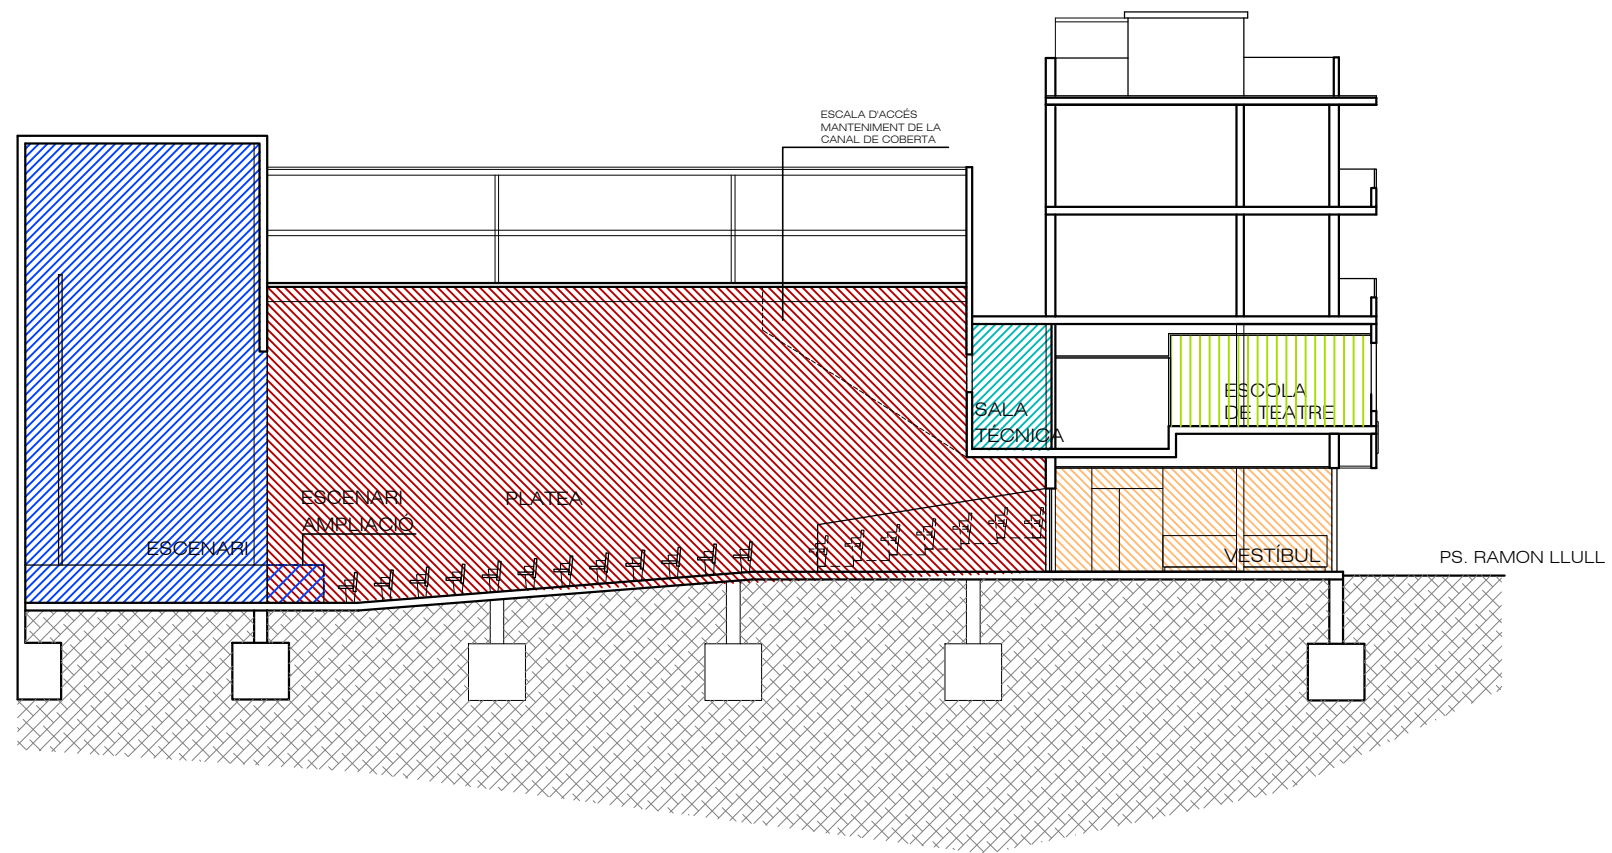

SECCIÓ LONGITUDINAL

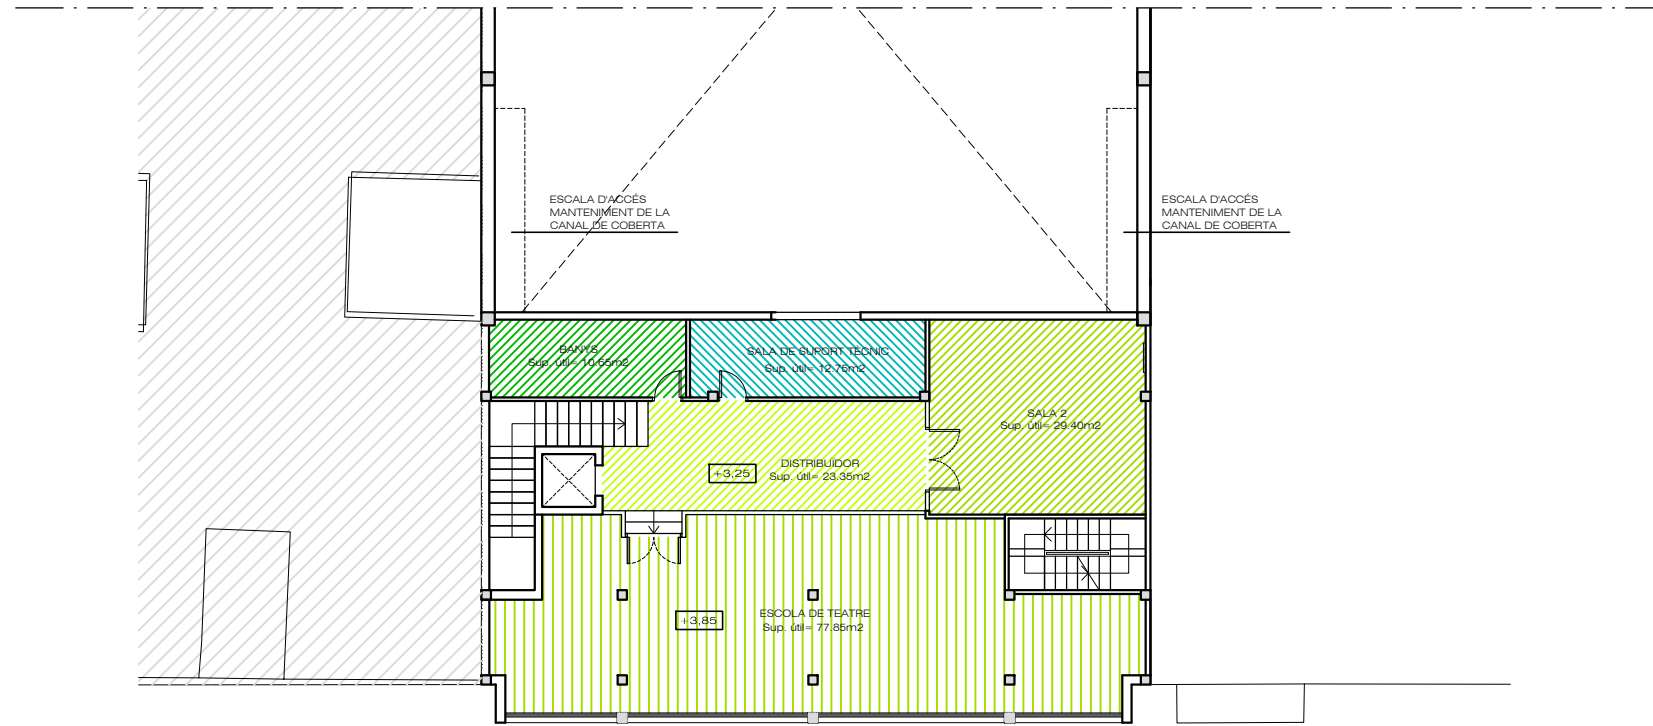

PLANTA PRIMERA

SUPERFÍCIES ÚTILS

	Distribuidor	23.35m ²
	Escola de teatre	77.85m ²
	Sala 2	29.40m ²
	Sala de Suport Tècnic	12.75m ²
	Banys	10.65m ²